

8. PROJETOS




DOCUMENTO ASSINADO DIGITALMENTE
APONTE SUA CÂMERA PARA O QR CODE AO LADO
PARA VERIFICAR A AUTENTICIDADE DA ASSINATURA
José Jackson Botão Cavalcante
DATA: 07/05/2026

AVANÇADA



DOCUMENTO ASSINADO DIGITALMENTE
APONTE SUA CÂMERA PARA O QR CODE AO LADO
PARA VERIFICAR A AUTENTICIDADE DA ASSINATURA
José Jackson Botão Cavalcante
DATA: 07/05/2026


AVANÇADA

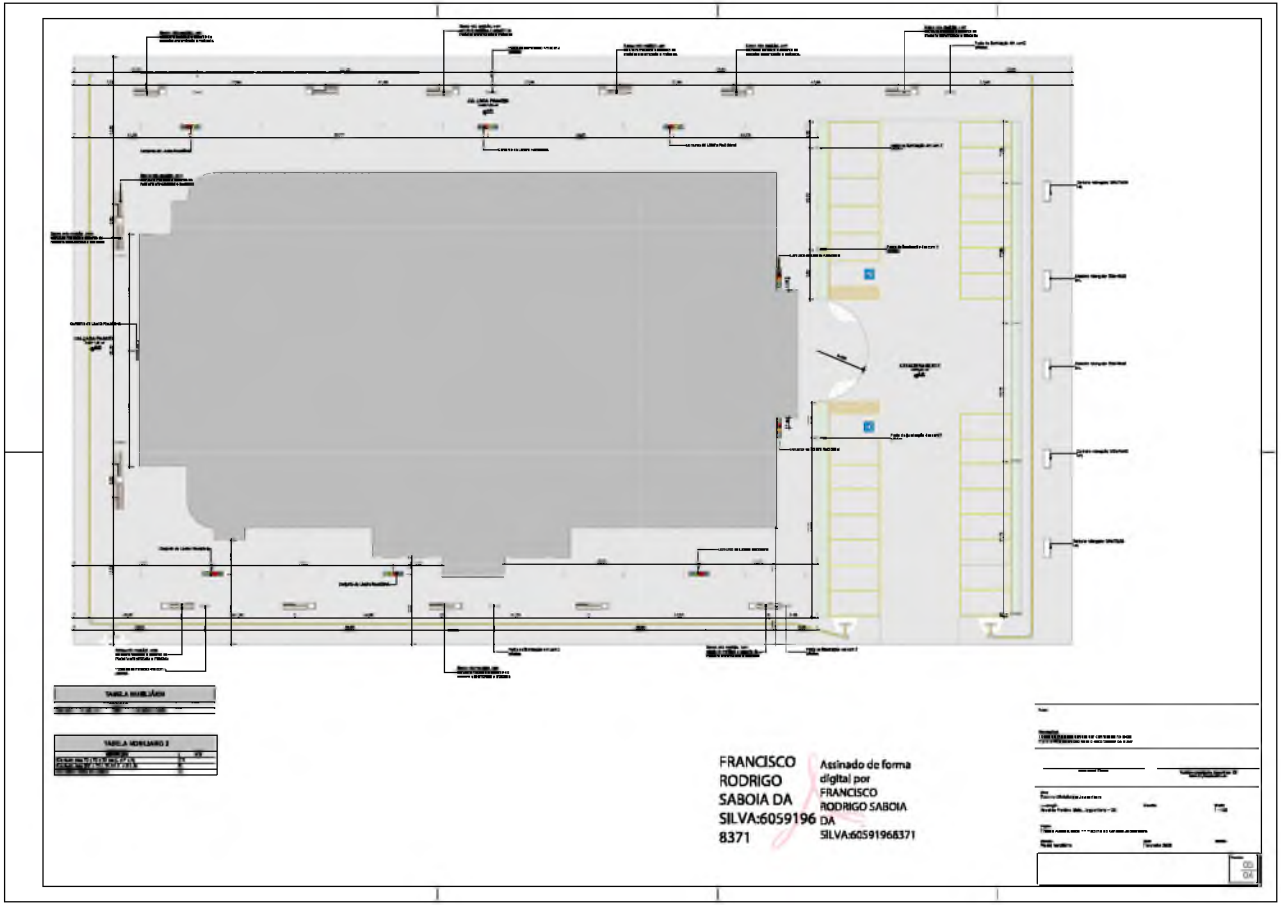

DOCUMENTO ASSINADO DIGITALMENTE
APONTE SUA CÂMERA PARA O QR CODE AO LADO
PARA VERIFICAR A AUTENTICIDADE DA ASSINATURA
José Jackson Botão Cavalcante
DATA: 07/05/2026




AVANÇADA

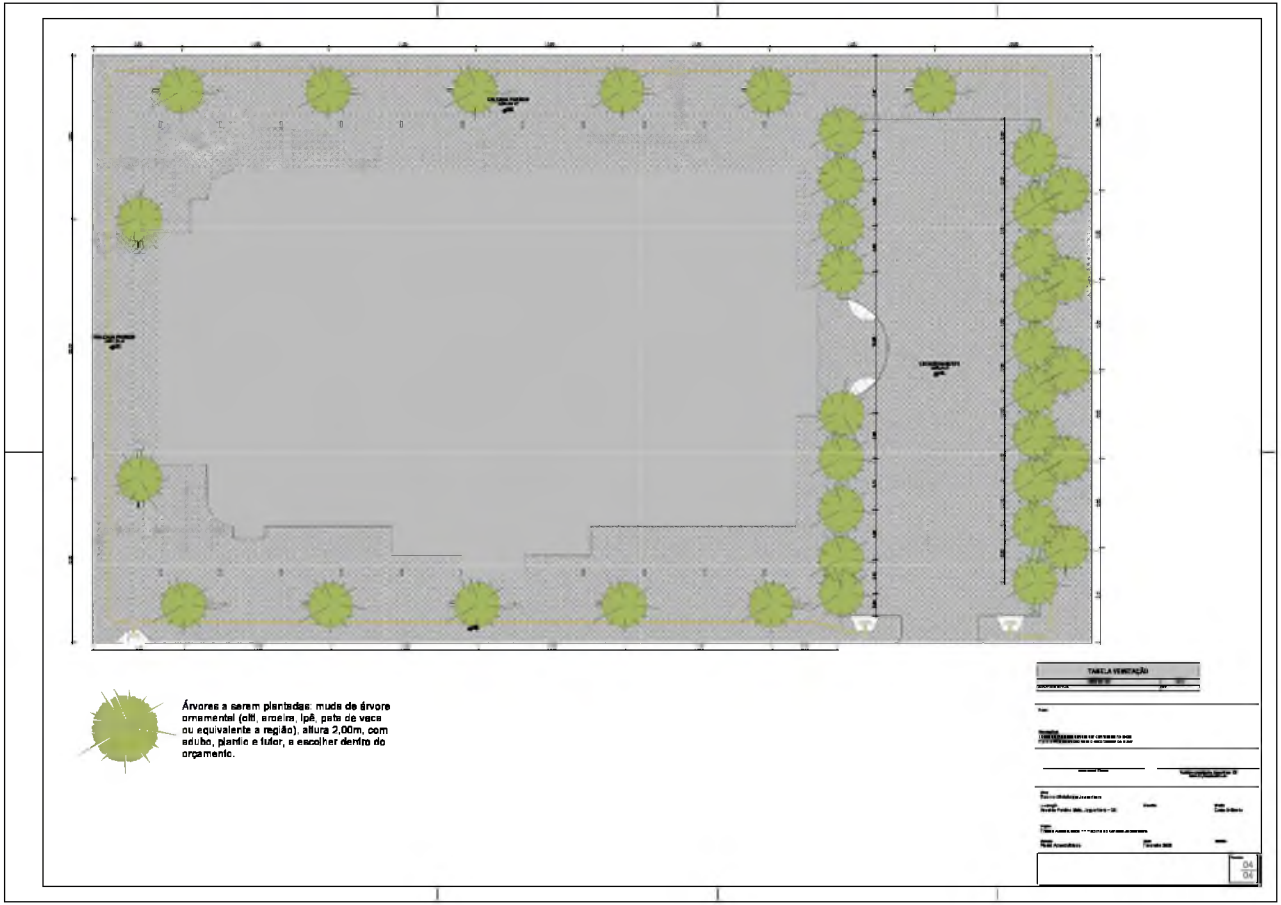


DOCUMENTO ASSINADO DIGITALMENTE
APONTE SUA CÂMERA PARA O QR CODE AO LADO
PARA VERIFICAR A AUTENTICIDADE DA ASSINATURA
José Jackson Botão Cavalcante
DATA: 07/05/2026

AVANÇADA

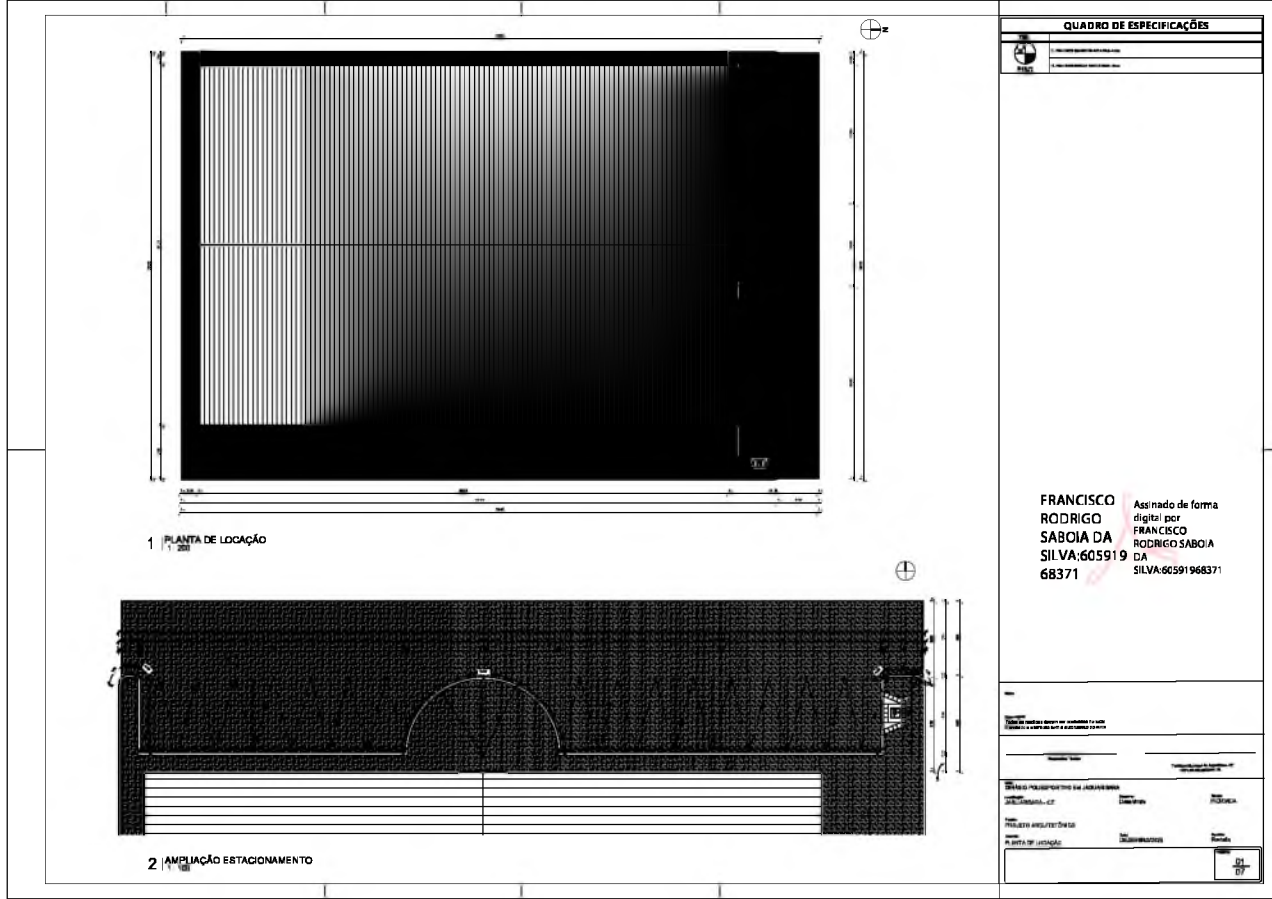

DOCUMENTO ASSINADO DIGITALMENTE
APONTE SUA CÂMERA PARA O QR CODE AO LADO
PARA VERIFICAR A AUTENTICIDADE DA ASSINATURA
José Jackson Botão Cavalcante
DATA: 07/05/2026
AVANÇADA

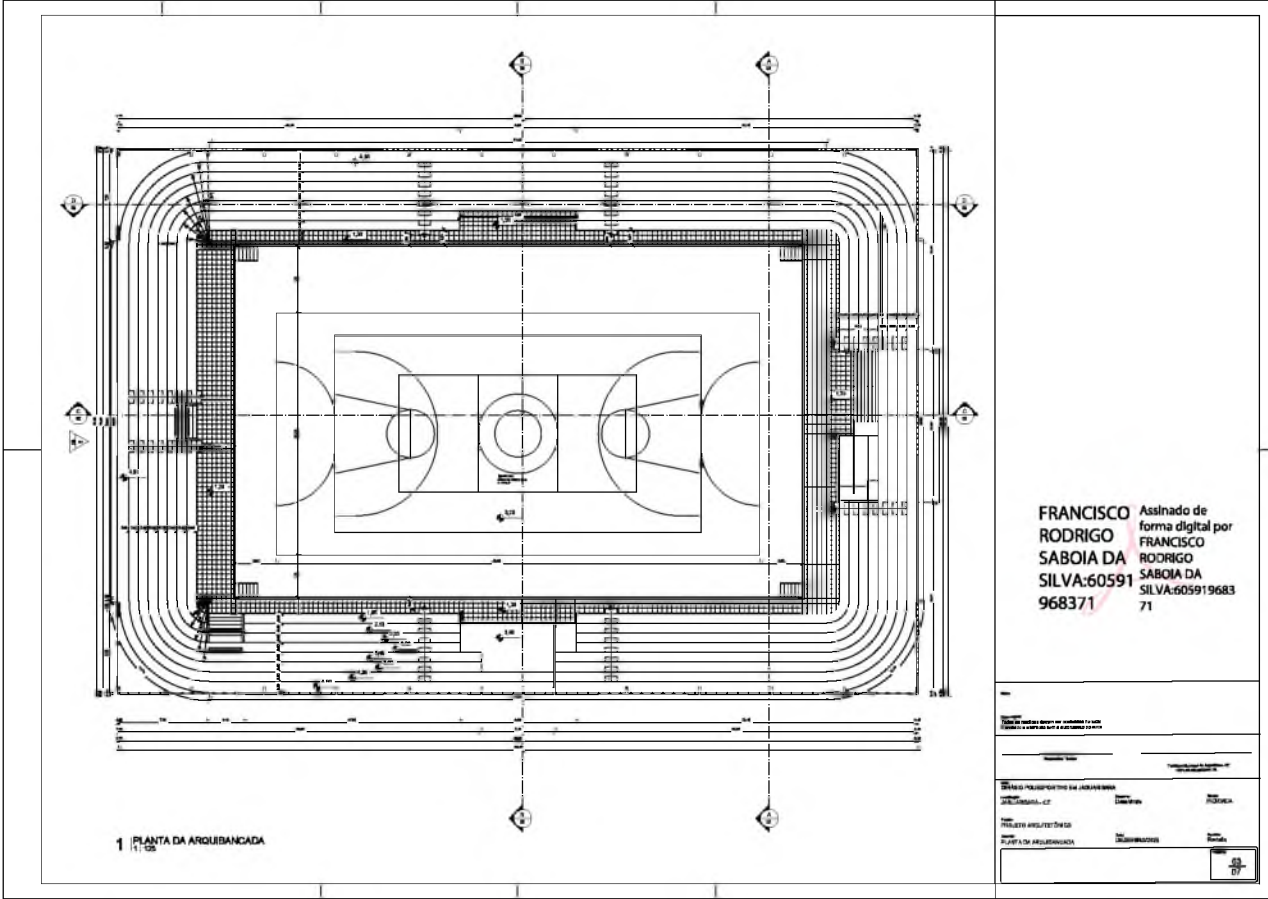

FRANCISCO Assinado de
RODRIGO forma digital por
SABOIA DA FRANCISCO
SILVA:60591 RODRIGO
968371 SILVA:605919683
71

Emitido em nome do usuário ou em nome de terceiros e assinado por ele
 Emitido em nome de terceiros e assinado por ele


Nome: _____ Assinatura: _____
 CPF: _____

Nome: _____ Assinatura: _____
 CPF: _____

Nome: _____ Assinatura: _____
 CPF: _____


DOCUMENTO ASSINADO DIGITALMENTE
APONTE SUA CÂMERA PARA O QR CODE AO LADO
PARA VERIFICAR A AUTENTICIDADE DA ASSINATURA
José Jackson Botão Cavalcante
DATA: 07/05/2026

AVANÇADA

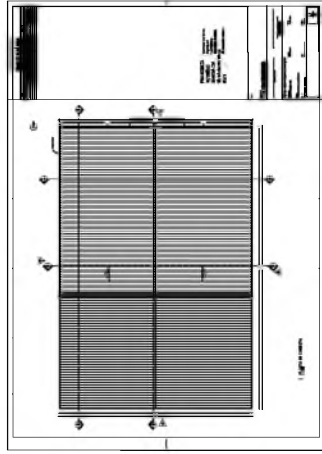

DOCUMENTO ASSINADO DIGITALMENTE
APONTE SUA CAMERA PARA O QR CODE AO LADO
PARA VERIFICAR A AUTENTICIDADE DA ASSINATURA
Jose Jackson Botão Cavalcante
DATA: 07/05/2026

AVANÇADA

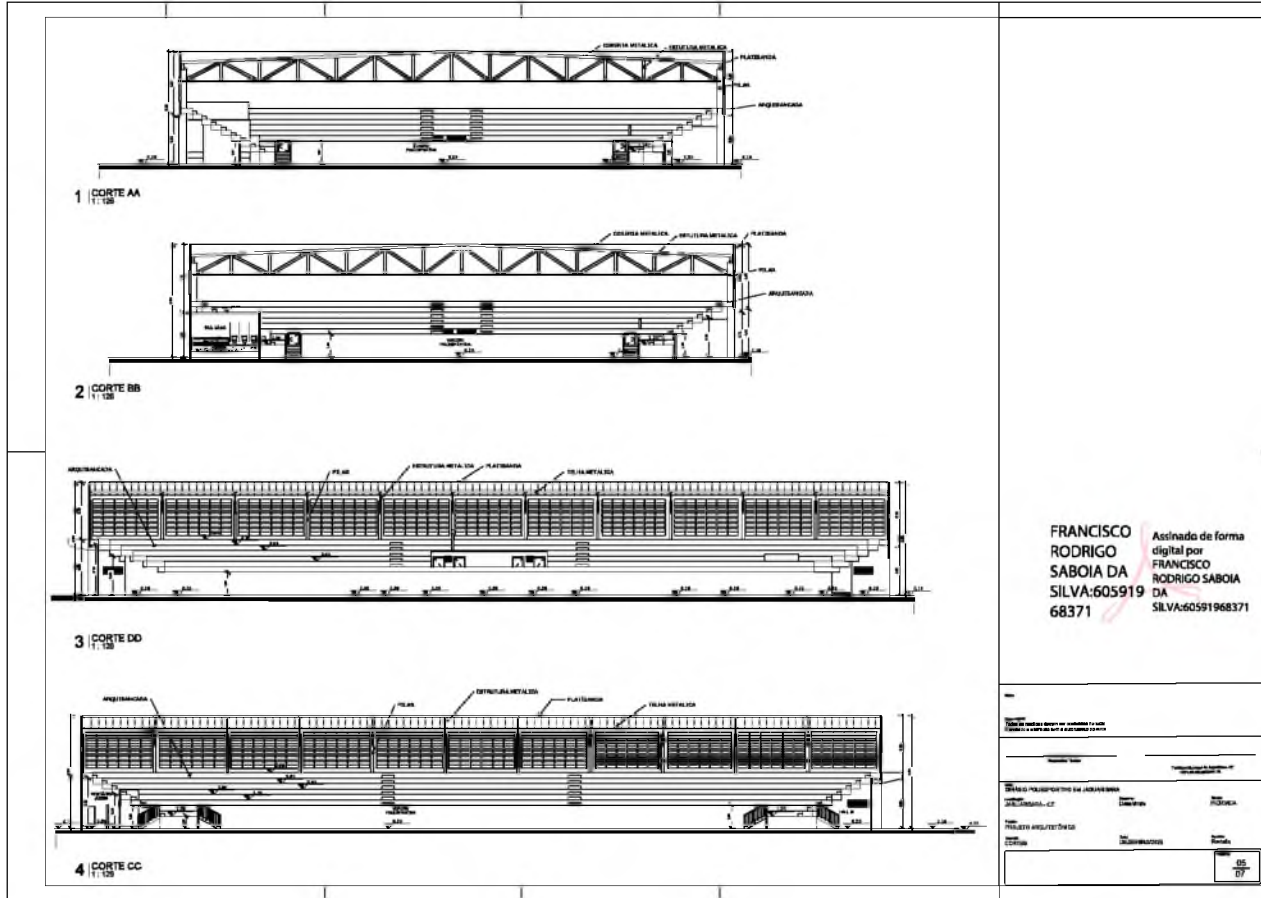

DOCUMENTO ASSINADO DIGITALMENTE
APONTE SUA CÂMERA PARA O QR CODE AO LADO
PARA VERIFICAR A AUTENTICIDADE DA ASSINATURA
José Jackson Botão Cavalcante
DATA: 07/05/2026
AVANÇADA

1 FACHADA NORTE
1:125

2 FACHADA OESTE
1:125

3 FACHADA SUL
1:125


4 FACHADA LESTE
1:125

FRANCISCO RODRIGO SABOIA DA SILVA:6059196 8371
Assinado de forma digital por FRANCISCO RODRIGO SABOIA DA SILVA:60591968371

QUADRO DE ESPECIFICAÇÕES	
QTD	DESCRIÇÃO
1	1. FACHADA DE FACHADA NORTE
1	2. FACHADA DE FACHADA OESTE
1	3. FACHADA DE FACHADA SUL
1	4. FACHADA DE FACHADA LESTE


SERVIÇO POLÍCRIPTICO DE ARQUITETURA
 JACQUES - CT
 RUA ANTONIO DE CARVALHO, 100
 JARDIM BOA VISTA, 13130-000, SÃO CARLOS, SP
 FONE: (13) 3333-1111
 FAX: (13) 3333-1111
 E-MAIL: contato@jacques.com.br
 CNPJ: 06.908.088/0001-00

DOCUMENTO ASSINADO DIGITALMENTE
APONTE SUA CÂMERA PARA O QR CODE AO LADO
PARA VERIFICAR A AUTENTICIDADE DA ASSINATURA
José Jackson Botão Cavalcante
DATA: 07/05/2026
AVANÇADA

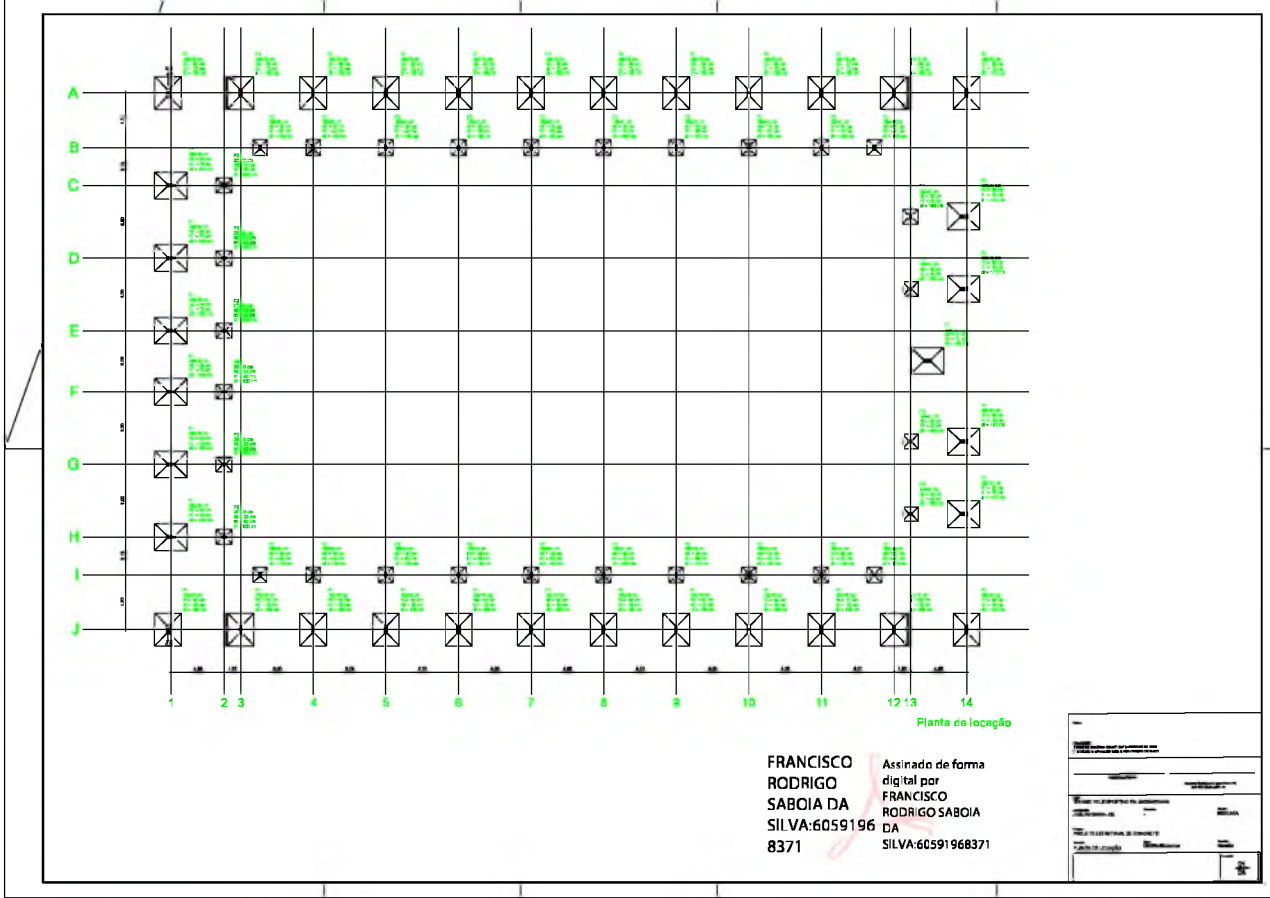


DOCUMENTO ASSINADO DIGITALMENTE
APONTE SUA CÂMERA PARA O QR CODE AO LADO
PARA VERIFICAR A AUTENTICIDADE DA ASSINATURA
José Jackson Botão Cavalcante
DATA: 07/05/2026

AVANÇADA

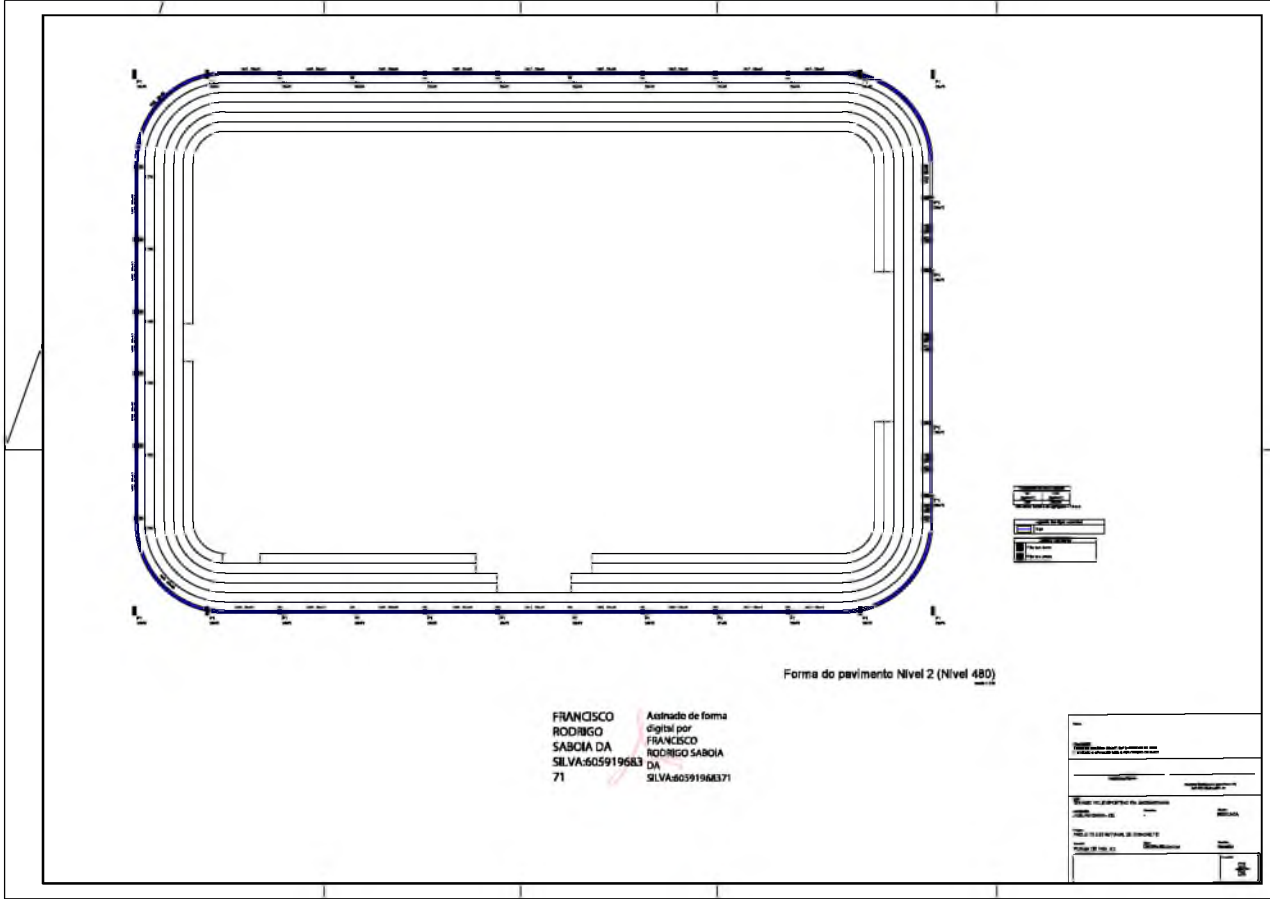


DOCUMENTO ASSINADO DIGITALMENTE
APONTE SUA CAMERA PARA O QR CODE AO LADO
PARA VERIFICAR A AUTENTICIDADE DA ASSINATURA
Jose Jackson Botão Cavalcante
DATA: 07/05/2026

AVANÇADA

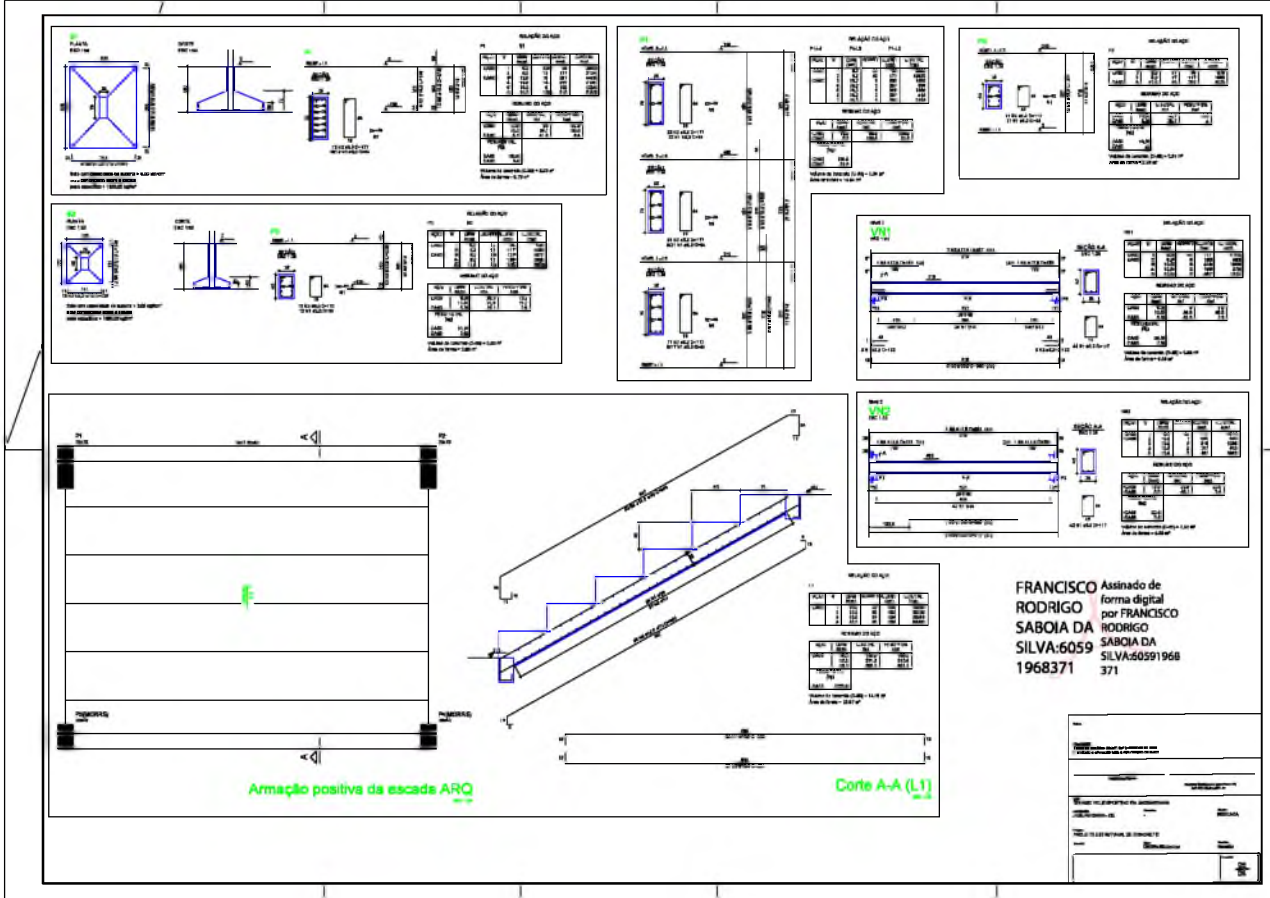

DOCUMENTO ASSINADO DIGITALMENTE
APONTE SUA CÂMERA PARA O QR CODE AO LADO
PARA VERIFICAR A AUTENTICIDADE DA ASSINATURA
José Jackson Botão Cavalcante
DATA: 07/05/2026

AVANÇADA

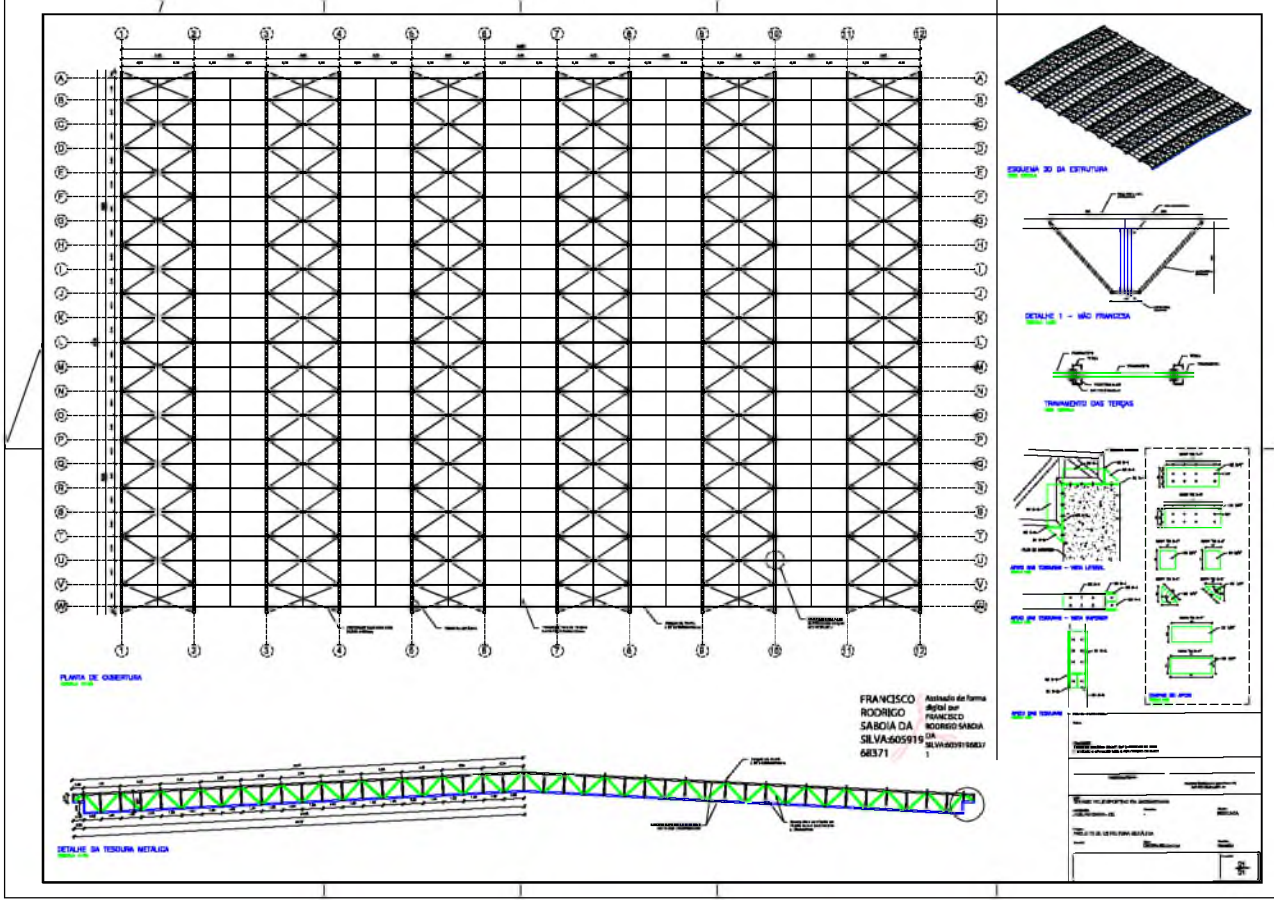


DOCUMENTO ASSINADO DIGITALMENTE

APONTE SUA CAMERA PARA O QR CODE AO LADO PARA VERIFICAR A AUTENTICIDADE DA ASSINATURA

Jose Jackson Botelho Cavalcante

DATA: 07/05/2026

AVANÇADA

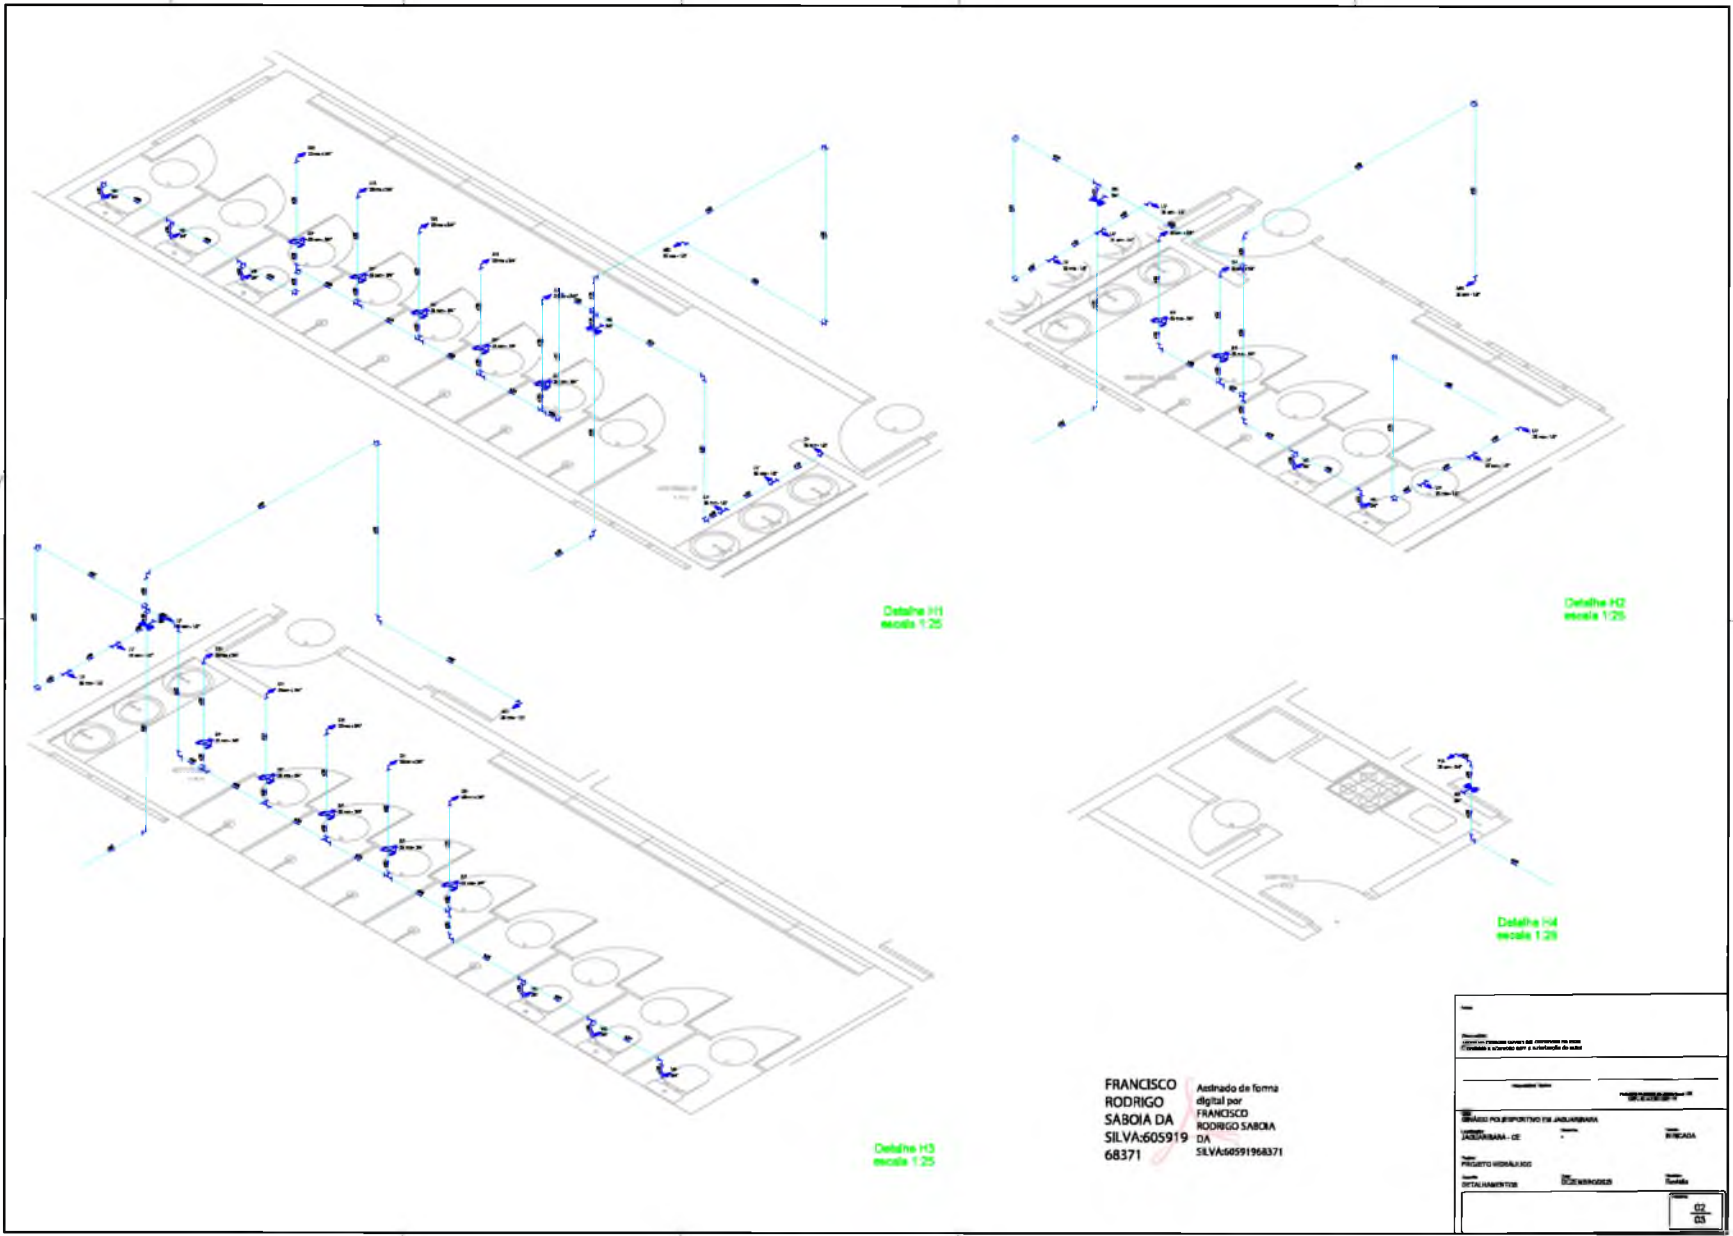

Detalhe H1
escala 1:25

Detalhe H2
escala 1:25

Detalhe H4
escala 1:25

Detalhe H3
escala 1:25

FRANCISCO RODRIGO SABOIA DA SILVA:60591968371
Assinado de forma digital por FRANCISCO RODRIGO SABOIA DA SILVA:60591968371

<p>Assinado de forma digital por FRANCISCO RODRIGO SABOIA DA SILVA:60591968371</p>	
<p>BRASIL POLÍSPORTIVO EM JACUARANA</p>	
JACUARANA - CE	RUA
<p>PRESBITO HERALDO</p>	
DISTRITAMENTO	CE



DOCUMENTO ASSINADO DIGITALMENTE
APONTE SUA CAMERA PARA O QR CODE AO LADO
PARA VERIFICAR A AUTENTICIDADE DA ASSINATURA
Jose Jackson Botão Cavalcante
DATA: 07/05/2026

AVANÇADA

9. COMPOSIÇÃO DA TAXA DE B.D.I. E ENCARGOS SOCIAIS



DOCUMENTO ASSINADO DIGITALMENTE
APONTE SUA CÂMERA PARA O QR CODE AO LADO
PARA VERIFICAR A AUTENTICIDADE DA ASSINATURA
José Jackson Botão Cavalcante
DATA: 07/05/2026

AVANÇADA



COMPOSIÇÃO DO BDI

OBRA:	CONSTRUÇÃO DE UM GINÁSIO POLIESPORTIVO NA CIDADE DE JAGUARIBARA - DESONERADA	DATA :		BDI : 24,86%
DESCRIÇÃO:	CONSTRUÇÃO DE UM GINÁSIO POLIESPORTIVO NA CIDADE DE JAGUARIBARA	FORTE	VERSÃO	HORA
CLIENTE:	PREFEITURA DE JAGUARIBARA	SEINFRA	028.1 COM DESONERAÇÃO	84,44%
		SINAPI	2026/01 COM DESONERAÇÃO	99,71% 59,74%
		PRÓPRIA	PRÓPRIA	0,00% 0,00%



COD	DESCRIÇÃO	%
BENEFÍCIO		
S + G	SEGUROS E GARANTIAS	0,80%
L	LUCRO	7,40%
	TOTAL	8,20%

DESPESAS INDIRETAS		
AC	ADMINISTRAÇÃO CENTRAL	3,00%
DF	DESPESAS FINANCEIRAS	0,59%
R	RISCOS	0,97%
	TOTAL	4,56%

I	IMPOSTOS	
	COFINS	3,00%
	ISS	3,00%
	PIS	0,65%
	CPRB	2,70%
	TOTAL	9,35%

BDI = 24,86%

$$\frac{(1 + AC + S + R + G) \times (1 + DF) \times (1 + L)}{(1 - I)} - 1$$



DOCUMENTO ASSINADO DIGITALMENTE
APONTE SUA CÂMERA PARA O QR CODE AO LADO
PARA VERIFICAR A AUTENTICIDADE DA ASSINATURA
José Jackson Botão Cavalcante
DATA: 07/05/2026
AVANÇADA



COMPOSIÇÃO DO BDI



OBRA:	CONSTRUÇÃO DE UM GINÁSIO POLIESPORTIVO NA CIDADE DE JAGUARIBARA - DESONERADA	DATA :		BDI : 21,25%
DESCRIÇÃO:	CONSTRUÇÃO DE UM GINÁSIO POLIESPORTIVO NA CIDADE DE JAGUARIBARA	FONTE	VERSÃO	HORA
CLIENTE:	PREFEITURA DE JAGUARIBARA	SEINFRA	028 SEM DESONERAÇÃO	114,15%
		SINAPI	2026/01 SEM DESONERAÇÃO	115,61% 72,46%
		PRÓPRIA	PRÓPRIA	0,00% 0,00%

COD	DESCRIÇÃO	%
BENEFÍCIO		
S + G	SEGUROS E GARANTIAS	0,80%
L	LUCRO	7,40%
	TOTAL	8,20%

DESPESAS INDIRETAS		
AC	ADMINISTRAÇÃO CENTRAL	3,00%
DF	DESPESAS FINANCEIRAS	0,59%
R	RISCOS	0,97%
	TOTAL	4,56%

I	IMPOSTOS	%
	COFINS	3,00%
	ISS	3,00%
	PIS	0,65%
	CPRB	0,00%
	TOTAL	6,65%

BDI = 21,25%

$$\frac{(1 + AC + S + R + G) \times (1 + DF) \times (1 + L)}{(1 - I)} - 1$$



DOCUMENTO ASSINADO DIGITALMENTE
 APONTE SUA CÂMERA PARA O QR CODE AO LADO
 PARA VERIFICAR A AUTENTICIDADE DA ASSINATURA
 José Jackson Botão Cavalcante
 DATA: 07/05/2026
 AVANÇADA

FRANCISCO RODRIGO SABOIA DA SILVA:60591968371
 Assinado de forma digital por FRANCISCO RODRIGO SABOIA DA SILVA:60591968371



TABELA DE ENCARGOS SOCIAIS



OBRA:	CONSTRUÇÃO DE UM GINÁSIO POLIESPORTIVO NA CIDADE DE JAGUARIBARA - DESONERADA	DATA :	BDI : 24	
DESCRIÇÃO:	CONSTRUÇÃO DE UM GINÁSIO POLIESPORTIVO NA CIDADE DE JAGUARIBARA	FONTE	VERSÃO	HORA
CLIENTE:	PREFEITURA DE JAGUARIBARA	SEINFRA	028.1 COM DESONERAÇÃO	84,44%
		SINAPI	2026/01 COM DESONERAÇÃO	99,71% 59,74%
		PRÓPRIA	PRÓPRIA	0,00% 0,00%

COD	DESCRIÇÃO	HORISTA %	MENSALISTA %
A	GRUPO A		
A1	INSS	0,00%	0,00%
A2	SESI	1,50%	1,50%
A3	SENAI	1,00%	1,00%
A4	INCRA	0,20%	0,20%
A5	SEBRAE	0,60%	0,60%
A6	SALÁRIO EDUCAÇÃO	2,50%	2,50%
A7	SEGURO CONTRA ACIDENTES DE TRABALHO	3,00%	3,00%
A8	FGTS	8,00%	8,00%
A9	SECONCI	0,00%	0,00%
	TOTAL	16,80%	16,80%

B	GRUPO B		
B1	REPOUSO SEMANAL REMUNERADO	17,85%	0,00%
B2	FERIADOS	3,71%	0,00%
B3	AUXÍLIO - ENFERMIDADE	0,87%	0,66%
B4	13º SALÁRIO	11,03%	8,33%
B5	LICENÇA PATERNIDADE	0,07%	0,05%
B6	FALTAS JUSTIFICADAS	0,74%	0,56%
B7	DIAS DE CHUVAS	1,59%	0,00%
B8	AUXÍLIO ACIDENTE DE TRABALHO	0,11%	0,08%
B9	FÉRIAS GOZADAS	12,35%	9,33%
B10	SALÁRIO MATERNIDADE	0,04%	0,03%
	TOTAL	48,36%	19,04%

C	GRUPO C		
C1	AVISO PRÉVIO INDENIZADO	5,52%	4,17%
C2	AVISO PRÉVIO TRABALHADO	0,13%	0,10%
C3	FÉRIAS INDENIZADAS	1,72%	1,30%
C4	DEPÓSITO RESCISÃO SEM JUSTA CAUSA	2,87%	2,17%
C5	INDENIZAÇÃO ADICIONAL	0,46%	0,35%
	TOTAL	10,70%	8,09%

D	GRUPO D		
D1	REINCIDÊNCIA DE GRUPO A SOBRE GRUPO B	8,12%	3,20%
D2	REINCIDÊNCIA DE GRUPO A SOBRE AVISO PRÉVIO TRABALHADO E REINCIDÊNCIA DO FGTS SOBRE AVISO PRÉVIO INDENIZADO	0,46%	0,35%
	TOTAL	8,58%	3,55%


A + B + C + D = 84,44% 47,48%



DOCUMENTO ASSINADO DIGITALMENTE
 APONTE SUA CÂMERA PARA O QR CODE AO LADO
 PARA VERIFICAR A AUTENTICIDADE DA ASSINATURA
 José Jackson Botão Cavalcante
 DATA: 07/05/2026
 AVANÇADA



TABELA DE ENCARGOS SOCIAIS

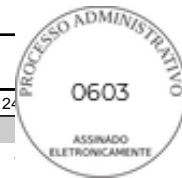

OBRA:	CONSTRUÇÃO DE UM GINÁSIO POLIESPORTIVO NA CIDADE DE JAGUARIBARA - DESONERADA	DATA :	BDI : 24	
DESCRIÇÃO:	CONSTRUÇÃO DE UM GINÁSIO POLIESPORTIVO NA CIDADE DE JAGUARIBARA	FONTE	VERSÃO	HORA
CLIENTE:	PREFEITURA DE JAGUARIBARA	SEINFRA	028.1 COM DESONERAÇÃO	84,44%
		SINAPI	2026/01 COM DESONERAÇÃO	99,71% 59,74%
		PRÓPRIA	PRÓPRIA	0,00% 0,00%

COD	DESCRIÇÃO	HORISTA %	MENSALISTA %
A	GRUPO A		
A1	INSS	10,00%	10,00%
A2	SESI	1,50%	1,50%
A3	SENAI	1,00%	1,00%
A4	INCRA	0,20%	0,20%
A5	SEBRAE	0,60%	0,60%
A6	SALÁRIO EDUCAÇÃO	2,50%	2,50%
A7	SEGURO CONTRA ACIDENTES DE TRABALHO	3,00%	3,00%
A8	FGTS	8,00%	8,00%
A9	SECONCI	0,00%	0,00%
	TOTAL	26,80%	26,80%

B	GRUPO B		
B1	REPOUSO SEMANAL REMUNERADO	17,72%	0,00%
B2	FERIADOS	3,69%	0,00%
B3	AUXÍLIO - ENFERMIDADE	0,89%	0,67%
B4	13º SALÁRIO	10,99%	8,32%
B5	LICENÇA PATERNIDADE	0,07%	0,05%
B6	FALTAS JUSTIFICADAS	0,73%	0,56%
B7	DIAS DE CHUVAS	1,74%	0,00%
B8	AUXÍLIO ACIDENTE DE TRABALHO	0,03%	0,02%
B9	FÉRIAS GOZADAS	12,04%	9,11%
B10	SALÁRIO MATERNIDADE	0,04%	0,03%
	TOTAL	47,94%	18,76%

C	GRUPO C		
C1	AVISO PRÉVIO INDENIZADO	6,31%	4,77%
C2	AVISO PRÉVIO TRABALHADO	0,16%	0,12%
C3	FÉRIAS INDENIZADAS	2,98%	2,25%
C4	DEPÓSITO RESCISÃO SEM JUSTA CAUSA	2,69%	2,03%
C5	INDENIZAÇÃO ADICIONAL	0,53%	0,40%
	TOTAL	12,67%	9,57%

D	GRUPO D		
D1	REINCIDÊNCIA DE GRUPO A SOBRE GRUPO B (SEM CONSIDERAR INNS SOBRE 13º, CONFORME LEI Nº 14.973/2024)	11,75%	4,20%
D2	REINCIDÊNCIA DE GRUPO A SOBRE AVISO PRÉVIO TRABALHADO E REINCIDÊNCIA DO FGTS SOBRE AVISO PRÉVIO INDENIZADO	0,55%	0,41%
	TOTAL	12,30%	4,61%

A + B + C + D = 99,71% 59,74%



DOCUMENTO ASSINADO DIGITALMENTE
 APONTE SUA CÂMERA PARA O QR CODE AO LADO
 PARA VERIFICAR A AUTENTICIDADE DA ASSINATURA
 José Jackson Botão Cavalcante
 DATA: 07/05/2026
 AVANÇADA

FRANCISCO RODRIGO SABOIA DA SILVA:605919683 71
 Assinado de forma digital por FRANCISCO RODRIGO SABOIA DA SILVA:60591968371