

PLANTA DE LOCALIZAÇÃO

ESTRADA DO CANTO ALEGRE

Legenda



01 PLANTA BAIXA DE LOCALIZAÇÃO

ESCALA — 1 : 2500

LEGENDA

	PAVIMENTAÇÃO EM TSD		PAVIMENTAÇÃO EM CBUQ
	CAIXA D'ÁGUA		EDIFICAÇÃO
	ÁRVORE		CURVAS DE NÍVEL
	POSTE		MEIO FIO
	CERCA		BUEIRO EXISTENTE

PROJETO DE PAVIMENTAÇÃO ASFÁLTICA


CLIENTE: PREFEITURA MUNICIPAL DE IBIAPINA

PROJETO: PLANTA BAIXA DE LOCALIZAÇÃO

LOCAL: LOCALIDADE DO CANTO ALEGRE - IBIAPINA - CE

CONTEÚDO:	1 PLANTA BAIXA DE LOCALIZAÇÃO
	2
	3
	4
	5

DESENHO:	INDICADA	PRINCHA:
ARQUIVO:	ABRIL/2024	01/01

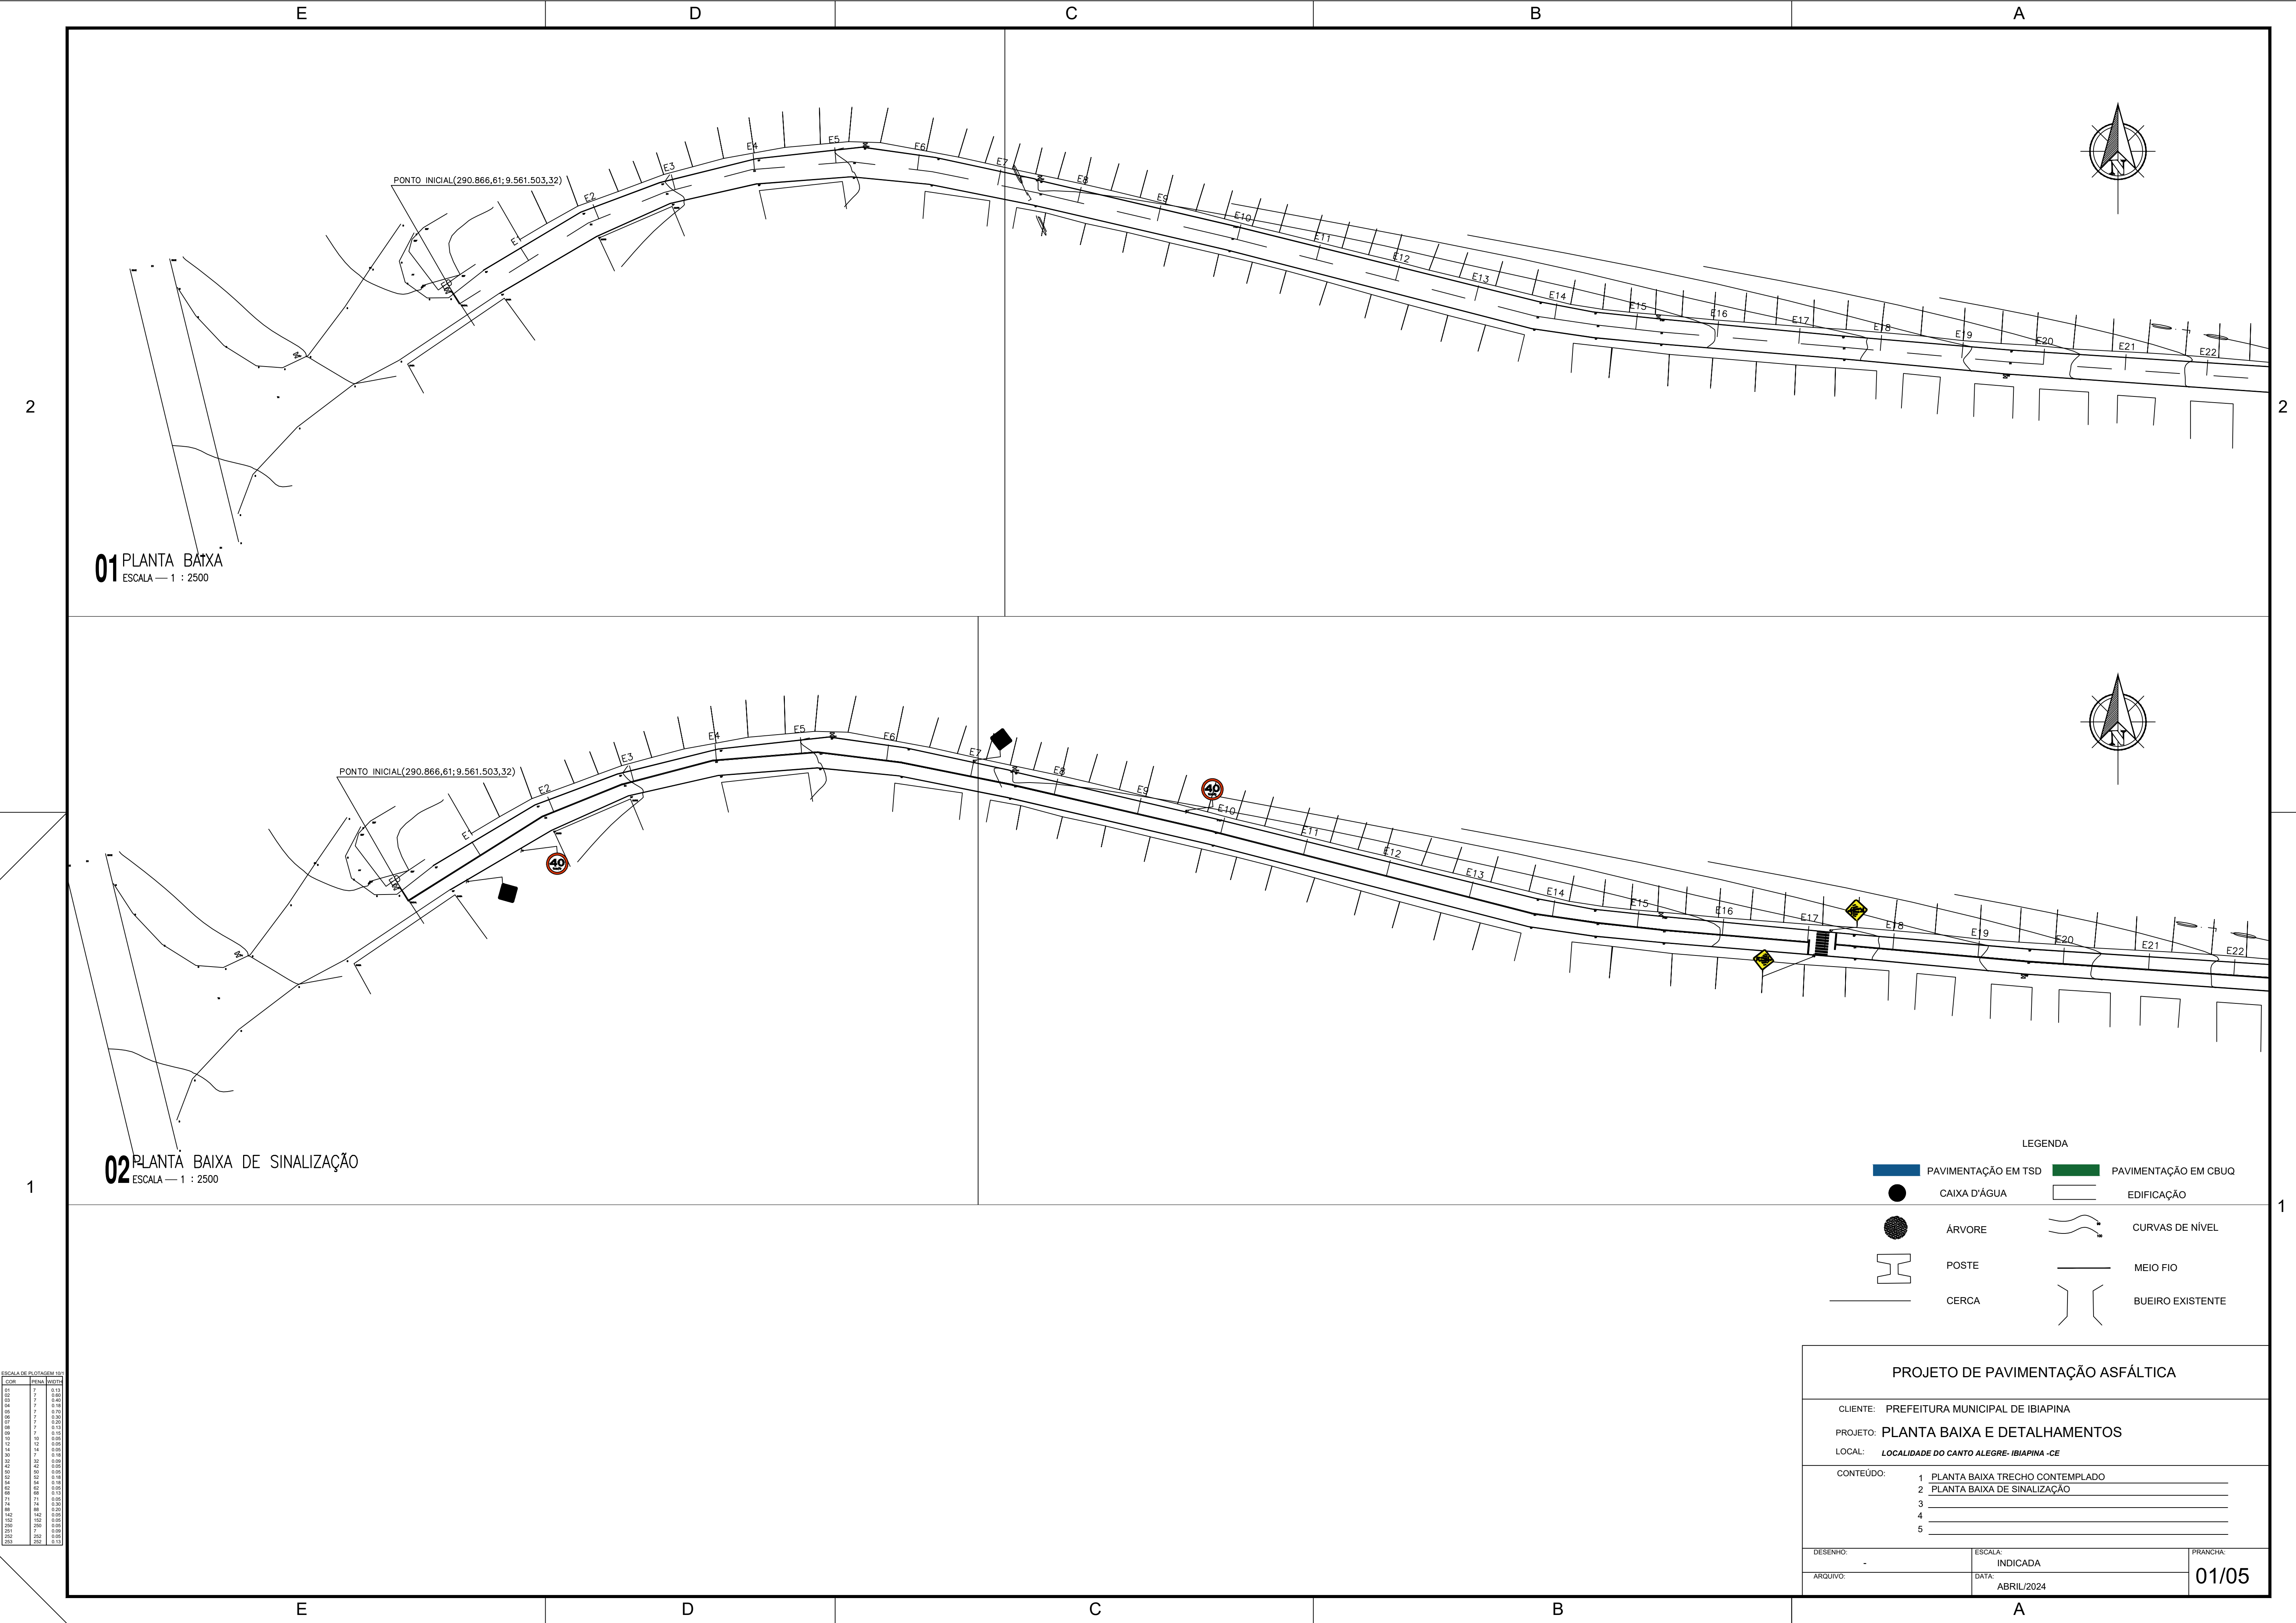


01 PLANTA BAIXA
ESCALA — 1 : 2500

02 PLANTA BAIXA DE SINALIZAÇÃO
ESCALA — 1 : 2500


LEGENDA			
	PAVIMENTAÇÃO EM TSD		PAVIMENTAÇÃO EM CBUQ
	CAIXA D'ÁGUA		EDIFICAÇÃO
	ÁRVORE		CURVAS DE NÍVEL
	POSTE		MEIO FIO
	CERCA		BUEIRO EXISTENTE

PROJETO DE PAVIMENTAÇÃO ASFÁLTICA		
CLIENTE: PREFEITURA MUNICIPAL DE IBIAPINA		
PROJETO: PLANTA BAIXA E DETALHAMENTOS		
LOCAL: LOCALIDADE DO CANTO ALEGRE- IBIAPINA -CE		
CONTEÚDO:		
1	PLANTA BAIXA TRECHO CONTEMPLADO	
2	PLANTA BAIXA DE SINALIZAÇÃO	
3		
4		
5		
DESENHO:	ESCALA:	PRANCHA:
ARQUIVO:	INDICADA	
	DATA:	
	ABRIL/2024	01/05


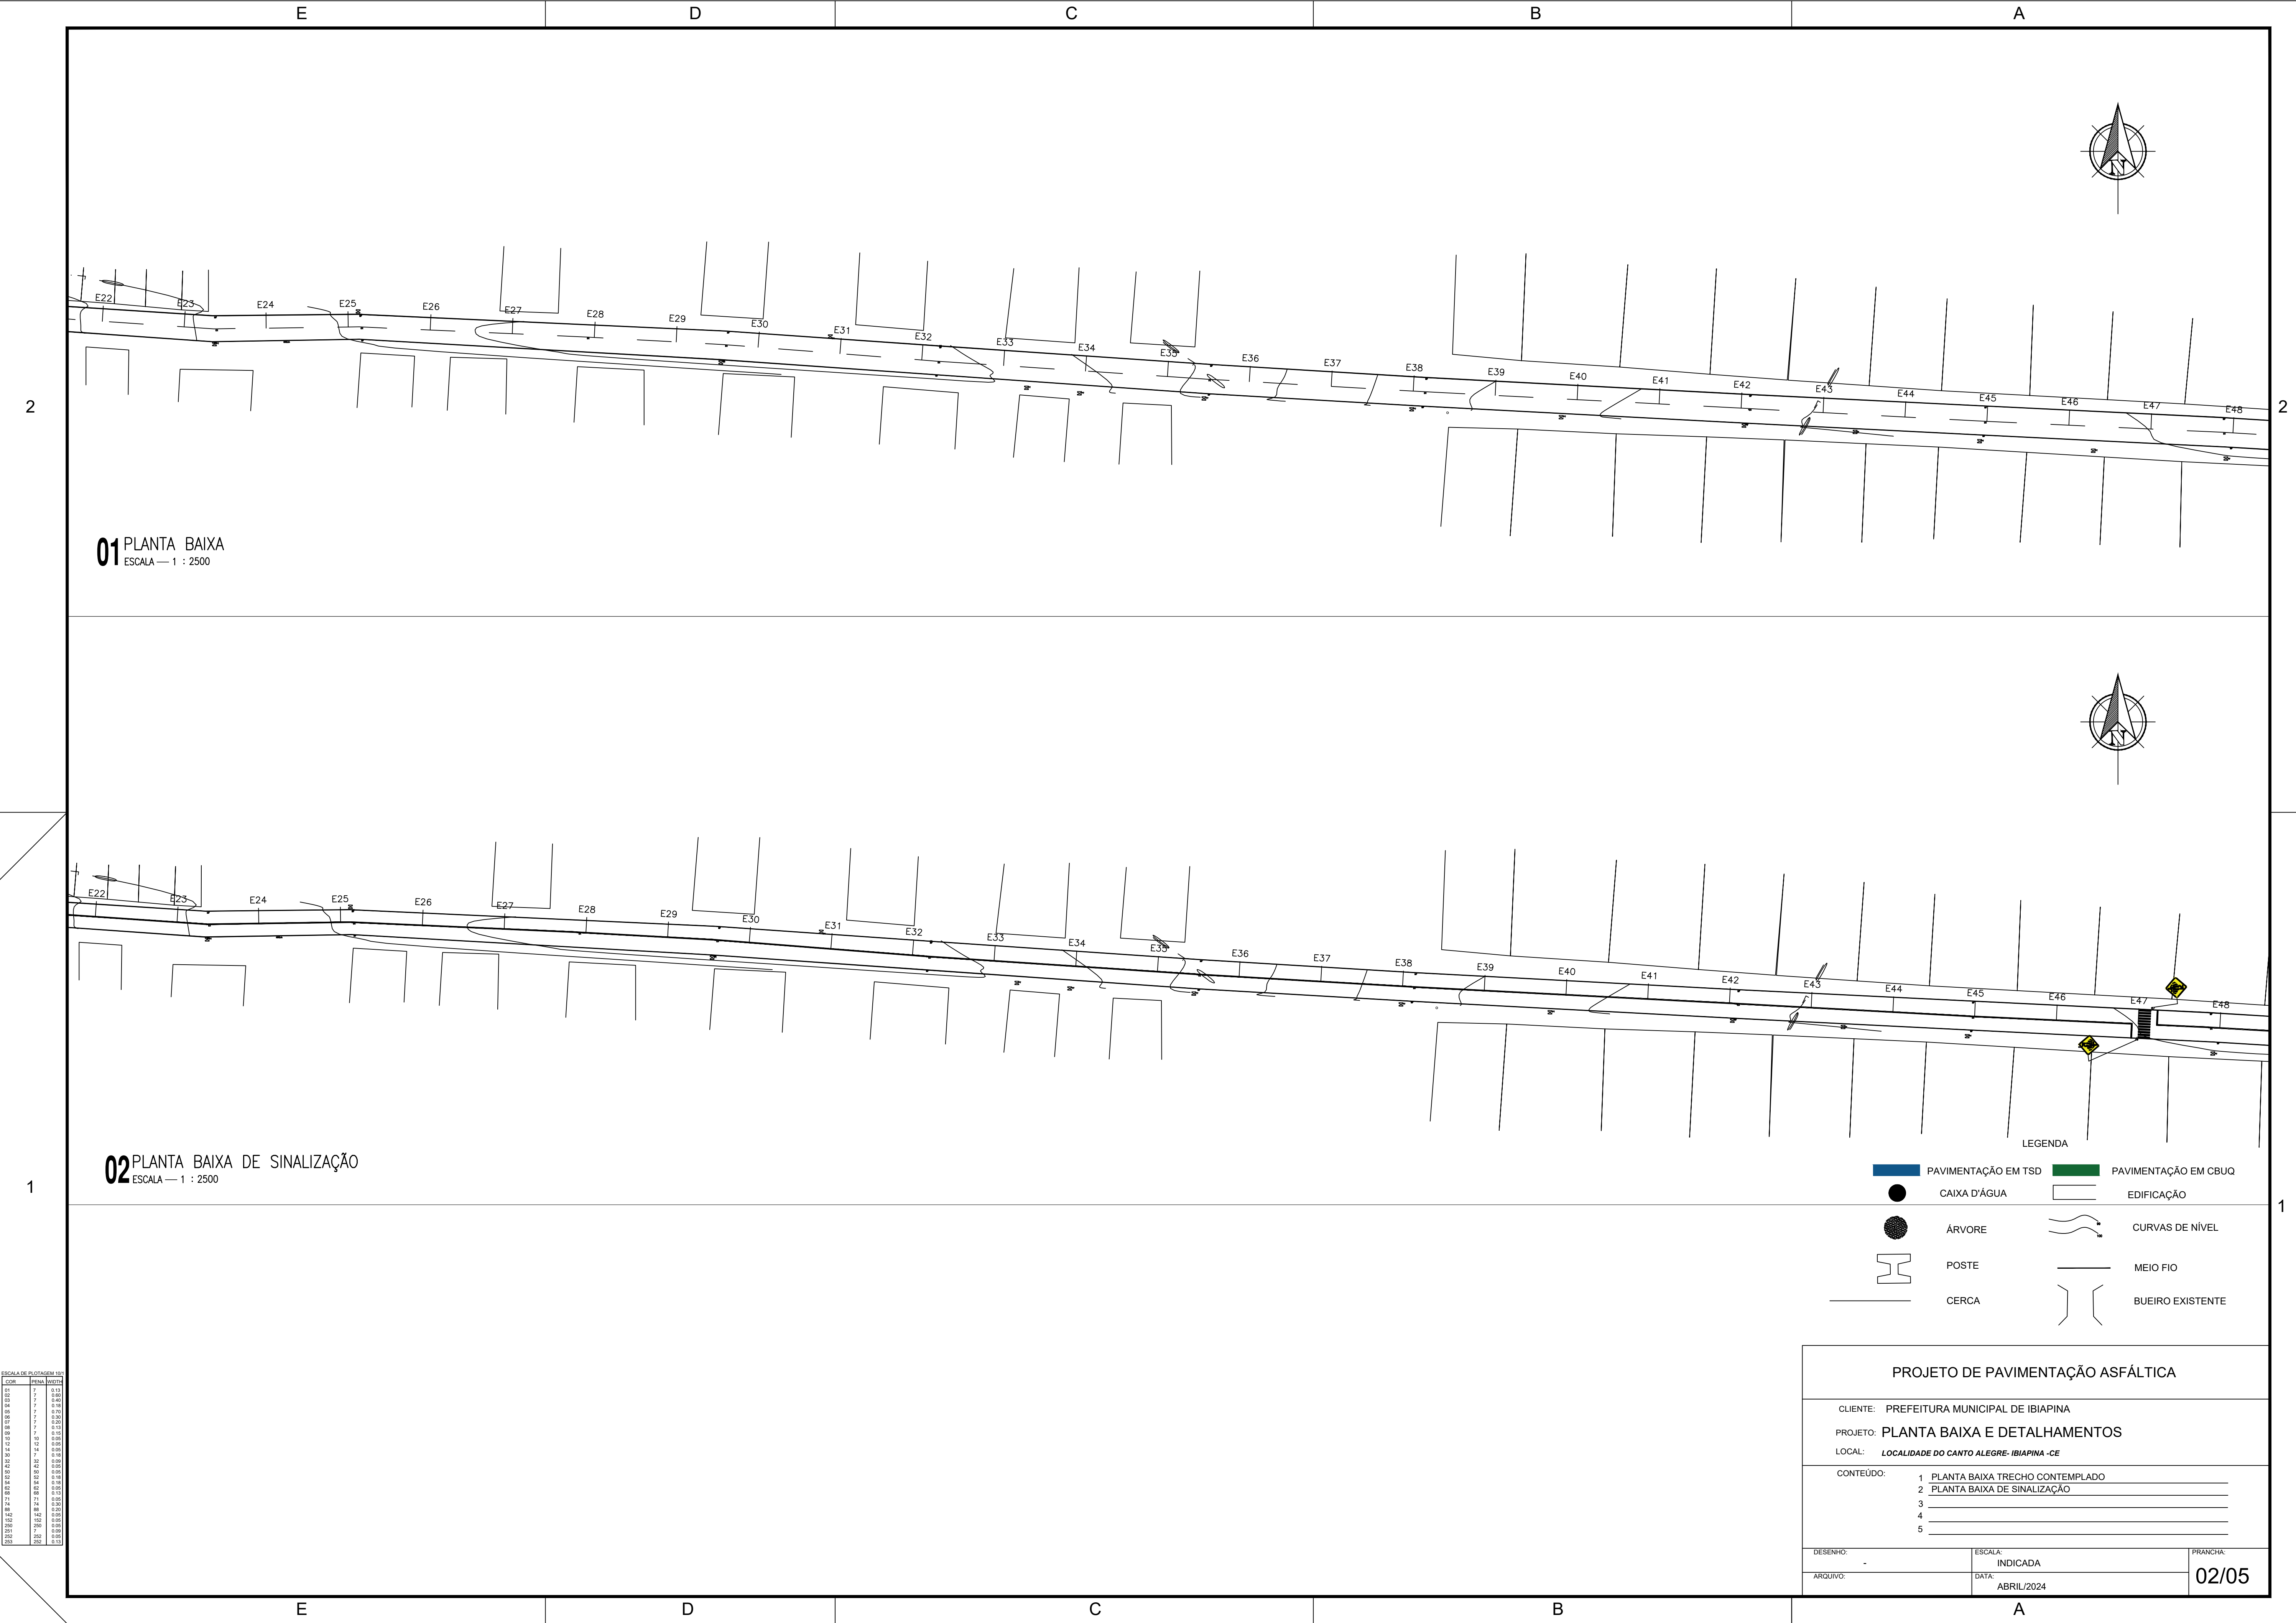


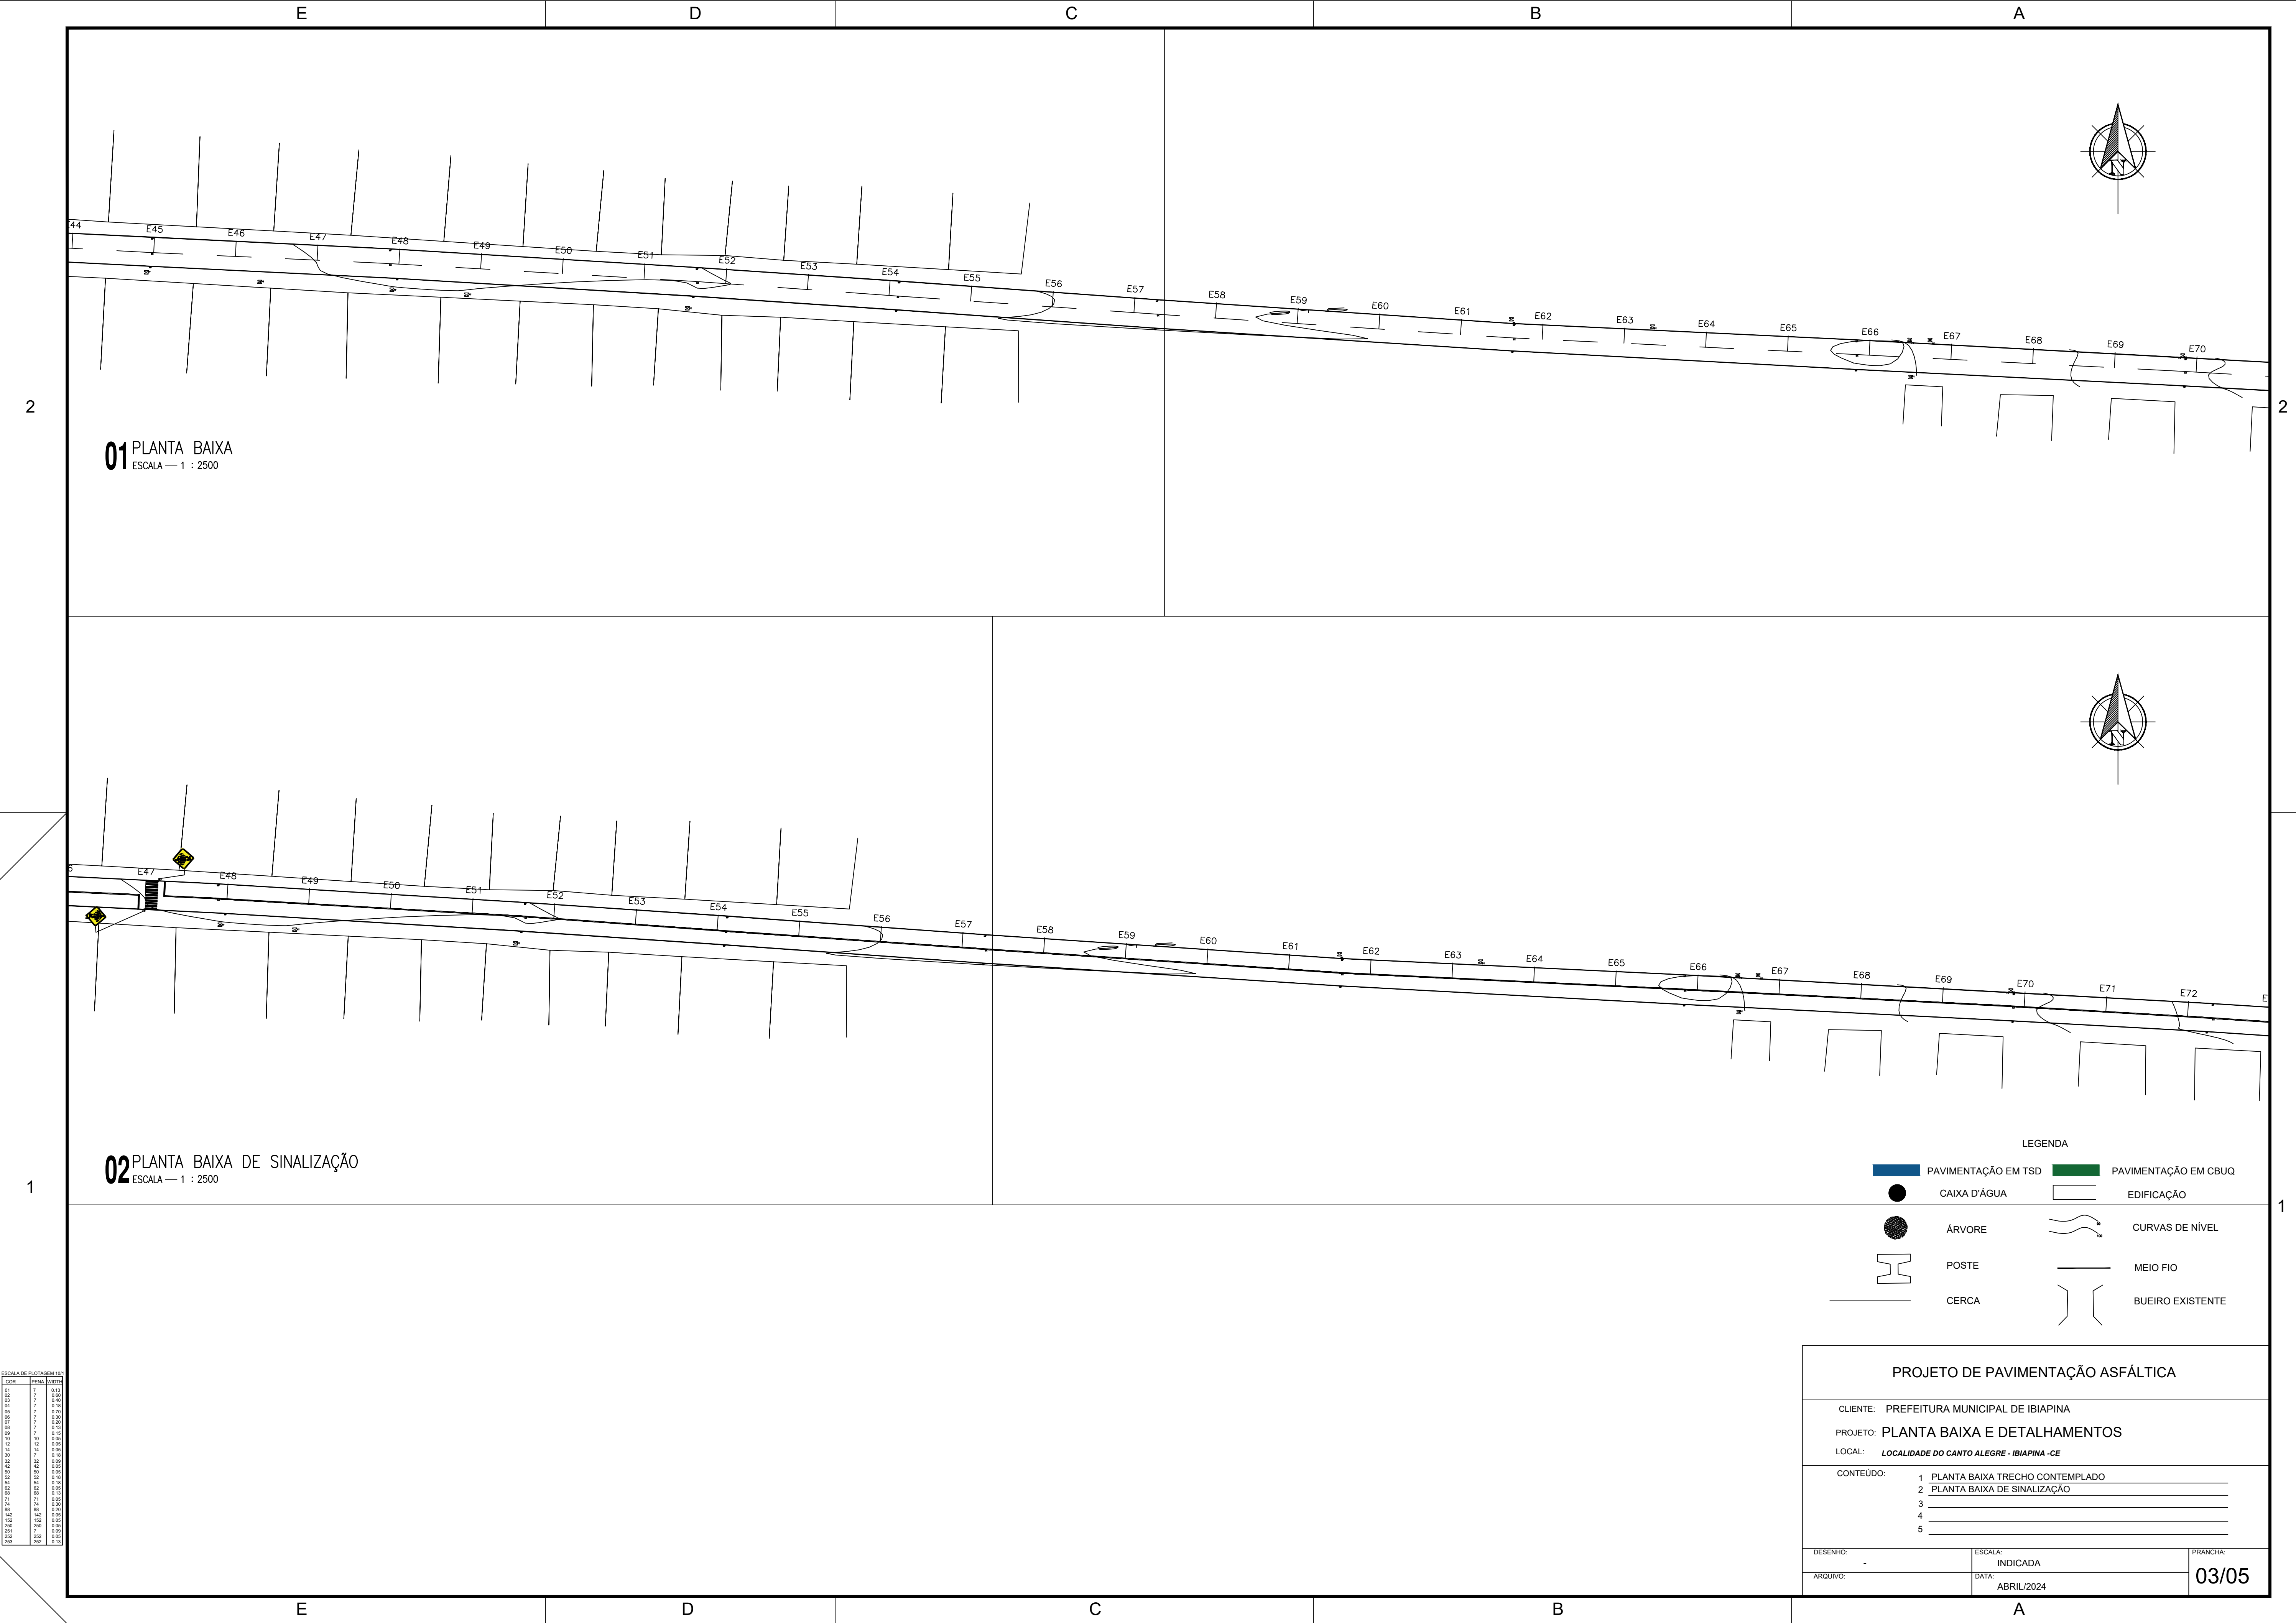

01 PLANTA BAIXA
ESCALA — 1 : 2500

02 PLANTA BAIXA DE SINALIZAÇÃO
ESCALA — 1 : 2500

LEGENDA			
	PAVIMENTAÇÃO EM TSD		PAVIMENTAÇÃO EM CBUQ
	CAIXA D'ÁGUA		EDIFICAÇÃO
	ÁRVORE		CURVAS DE NÍVEL
	POSTE		MEIO FIO
	CERCA		BUEIRO EXISTENTE


PROJETO DE PAVIMENTAÇÃO ASFÁLTICA

CLIENTE: PREFEITURA MUNICIPAL DE IBIAPINA
PROJETO: PLANTA BAIXA E DETALHAMENTOS
LOCAL: LOCALIDADE DO CANTO ALEGRE - IBIAPINA - CE

CONTEÚDO:	1	PLANTA BAIXA TRECHO CONTEMPLADO
	2	PLANTA BAIXA DE SINALIZAÇÃO
	3	
	4	
	5	

DESENHO:	INDICADA	PRANCHA:
ARQUIVO:	ABRIL/2024	03/05


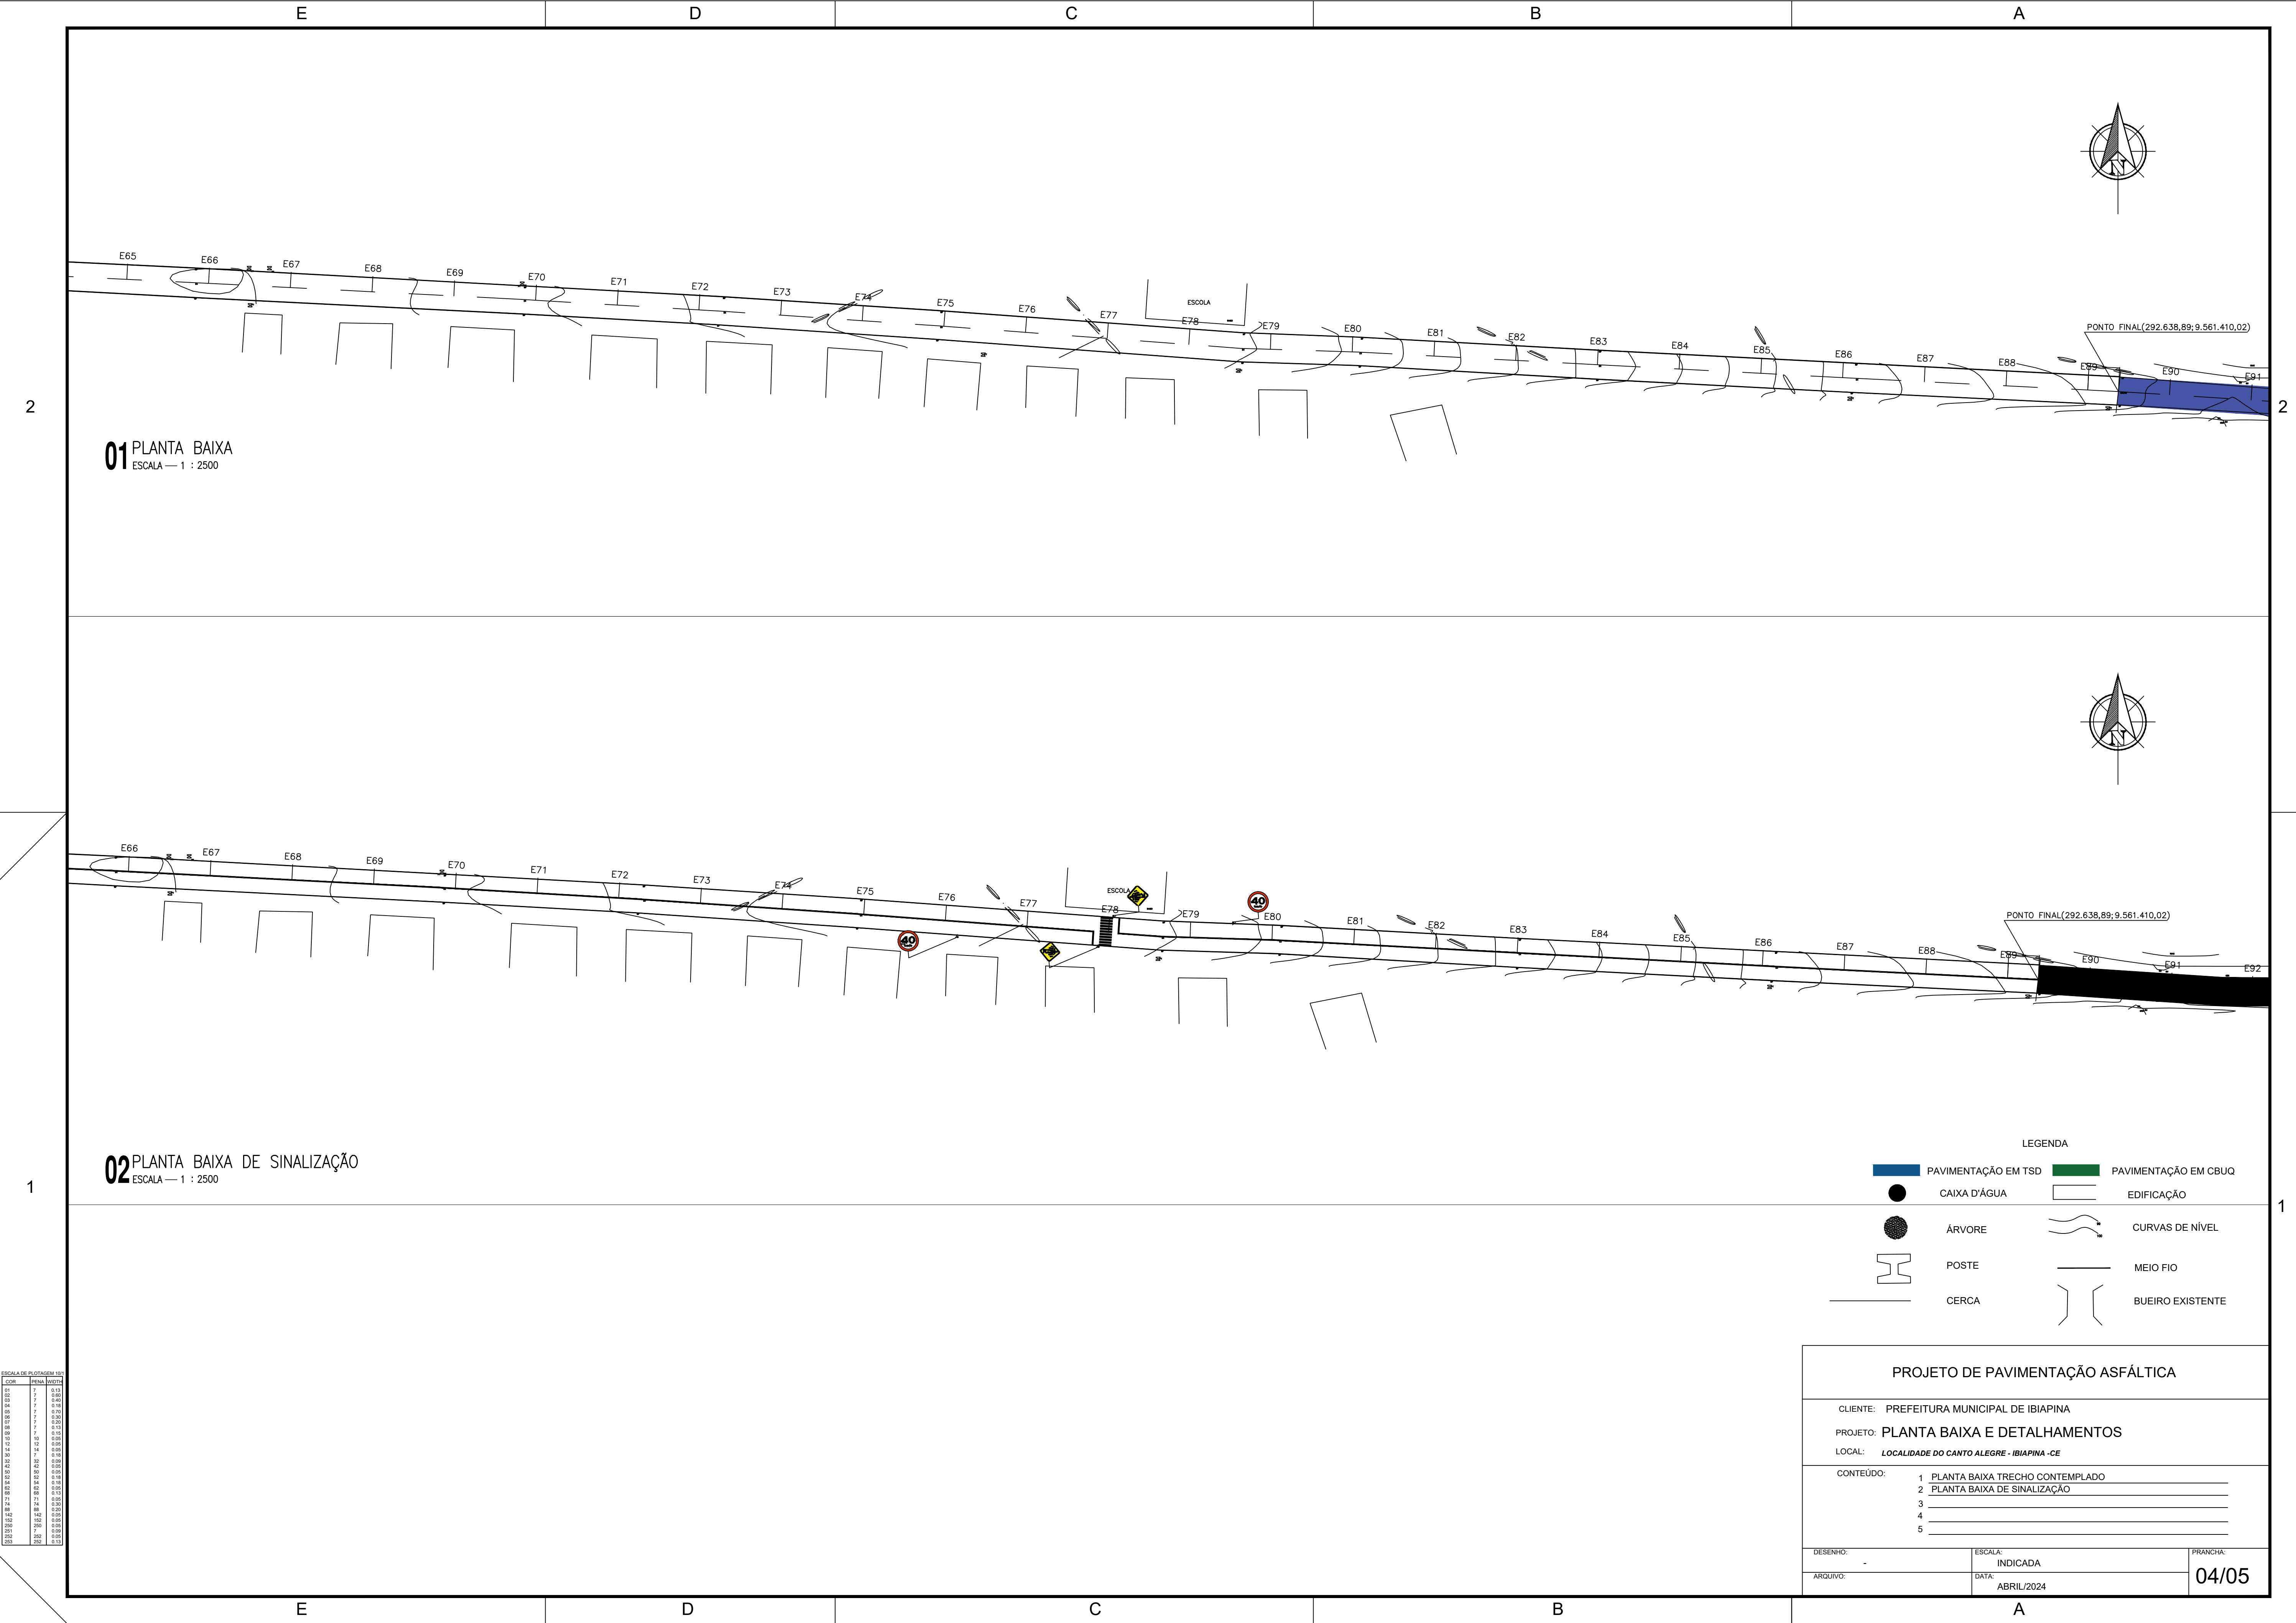



01 PLANTA BAIXA
ESCALA — 1 : 2500


02 PLANTA BAIXA DE SINALIZAÇÃO
ESCALA — 1 : 2500

LEGENDA			
	PAVIMENTAÇÃO EM TSD		PAVIMENTAÇÃO EM CBUQ
	CAIXA D'ÁGUA		EDIFICAÇÃO
	ÁRVORE		CURVAS DE NÍVEL
	POSTE		MEIO FIO
	CERCA		BUEIRO EXISTENTE

PROJETO DE PAVIMENTAÇÃO ASFÁLTICA		
CLIENTE: PREFEITURA MUNICIPAL DE IBIAPINA		
PROJETO: PLANTA BAIXA E DETALHAMENTOS		
LOCAL: LOCALIDADE DO CANTO ALEGRE - IBIAPINA - CE		
CONTEÚDO:		
1	PLANTA BAIXA TRECHO CONTEMPLADO	
2	PLANTA BAIXA DE SINALIZAÇÃO	
3		
4		
5		
DESENHO:	ESCALA:	PRANCHA:
ARQUIVO:	INDICADA	04/05
	DATA:	
	ABRIL/2024	


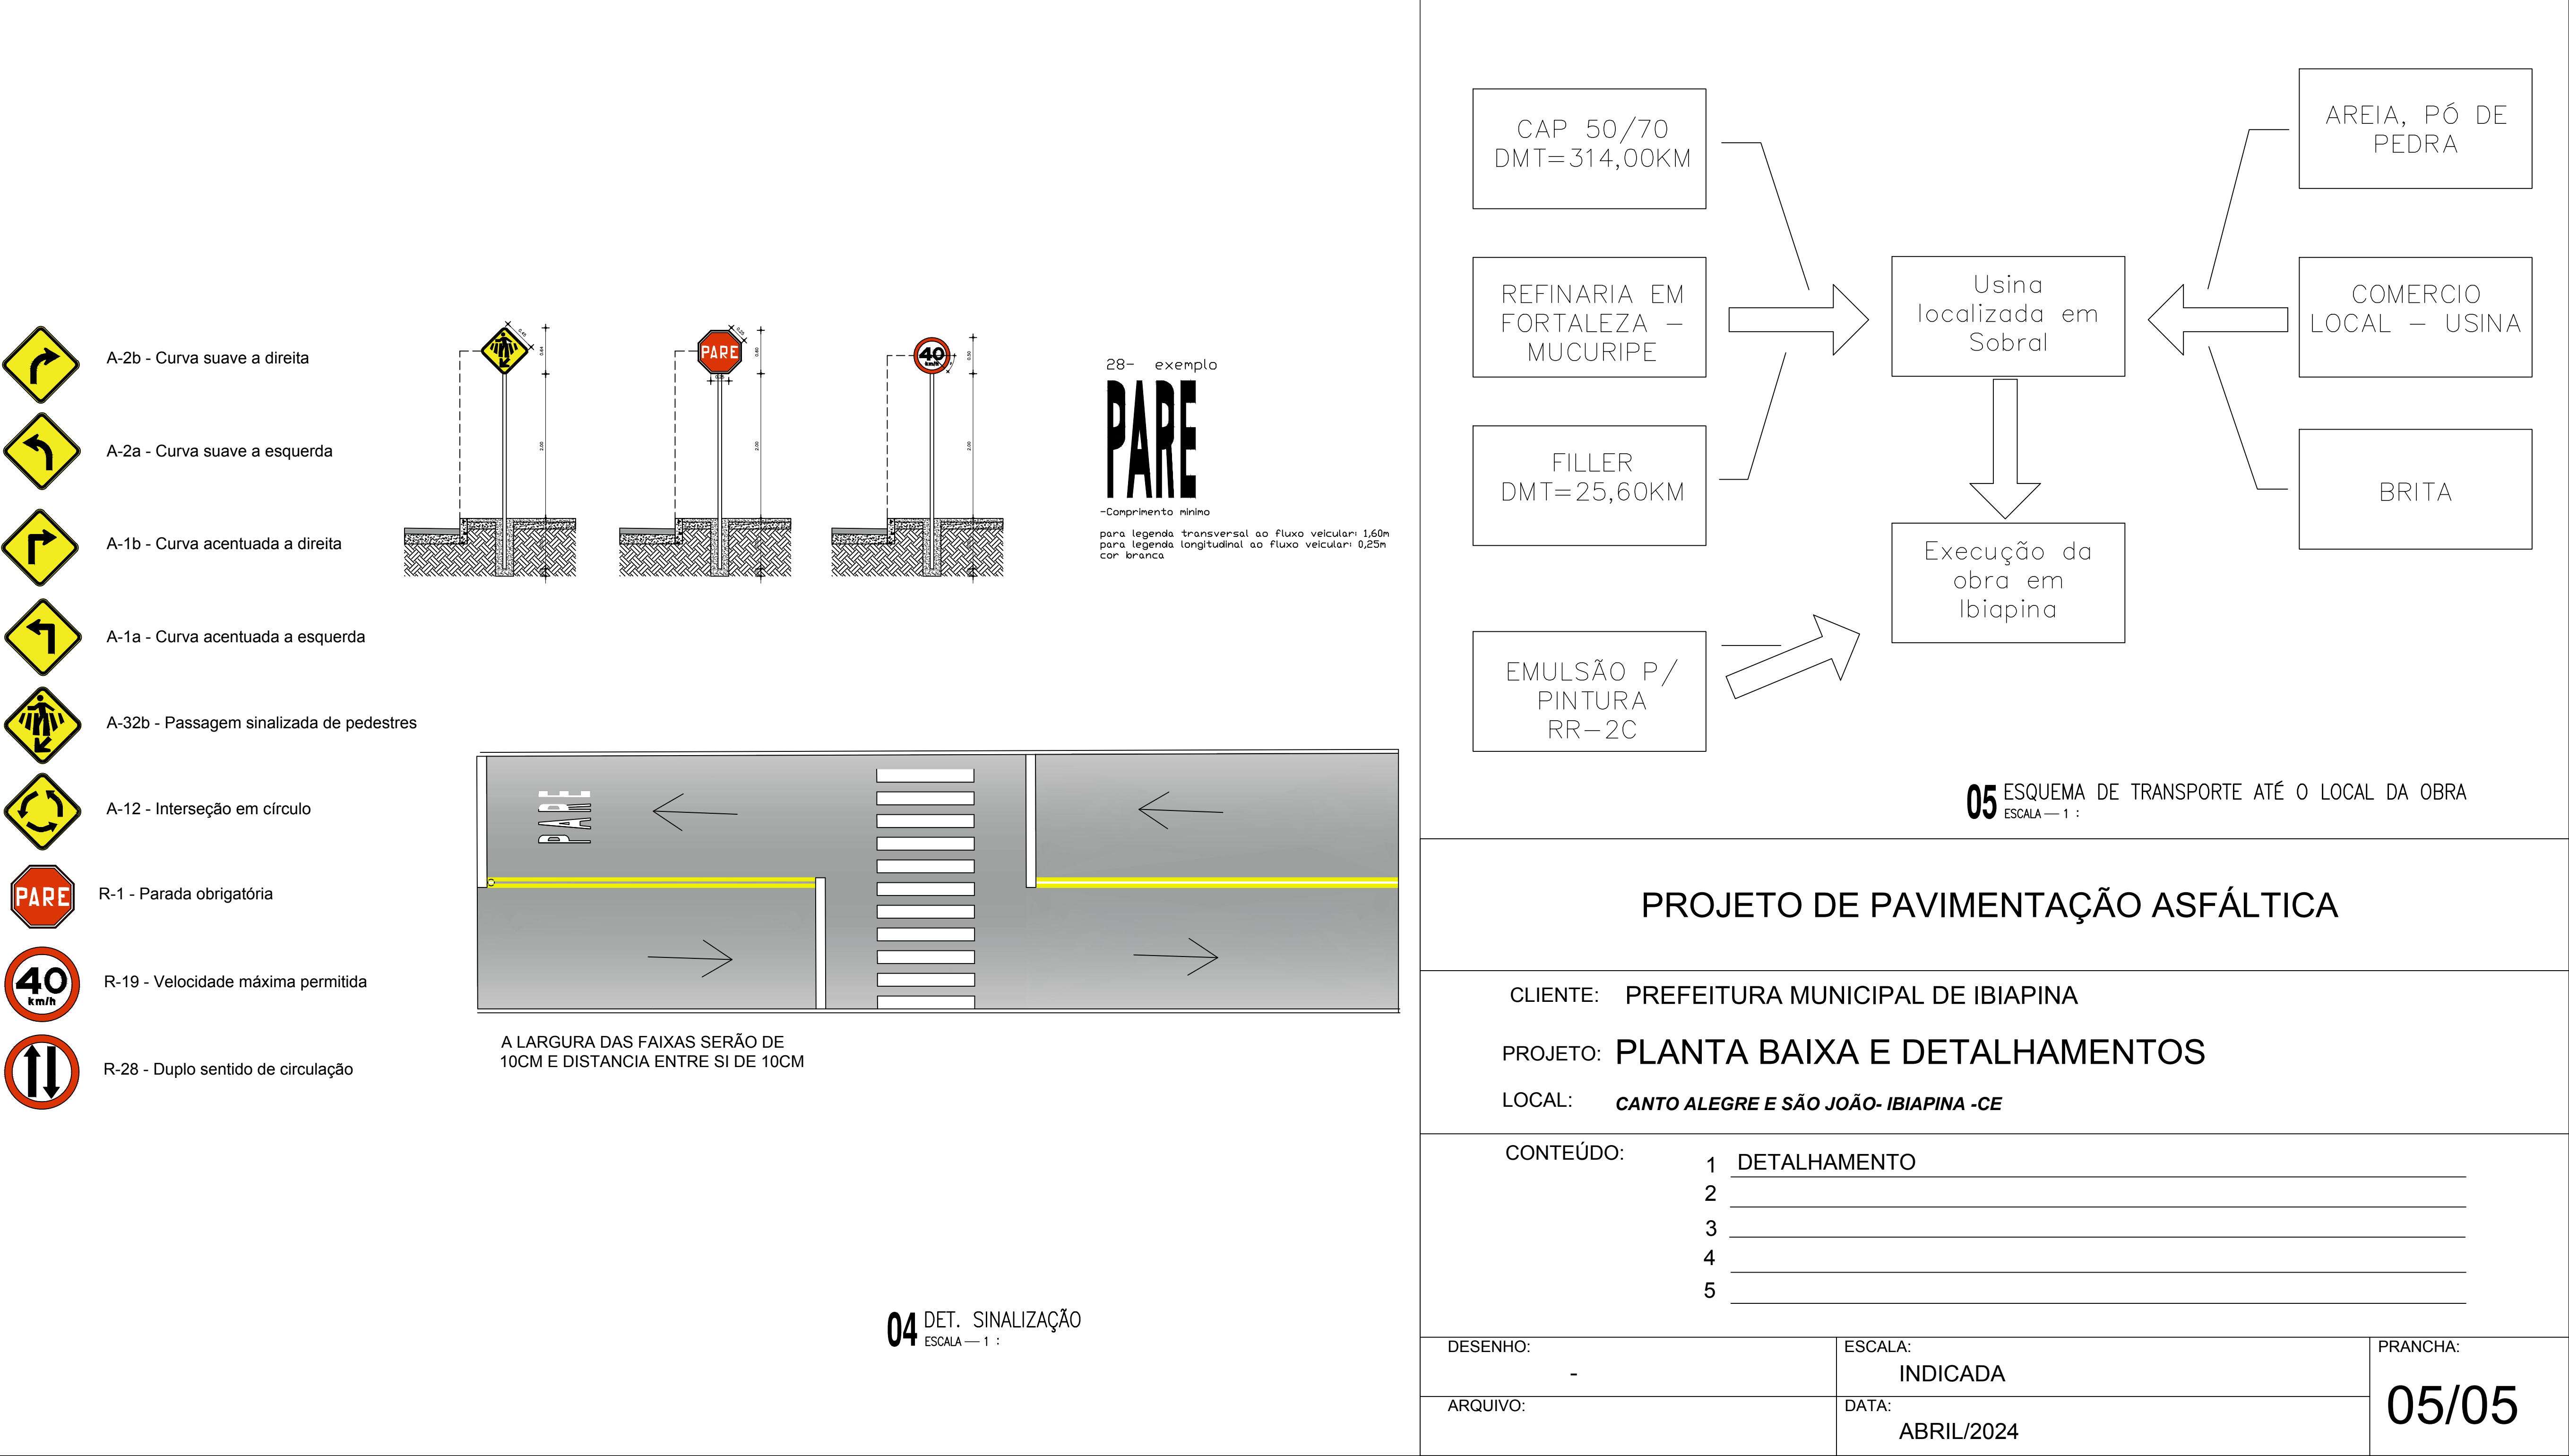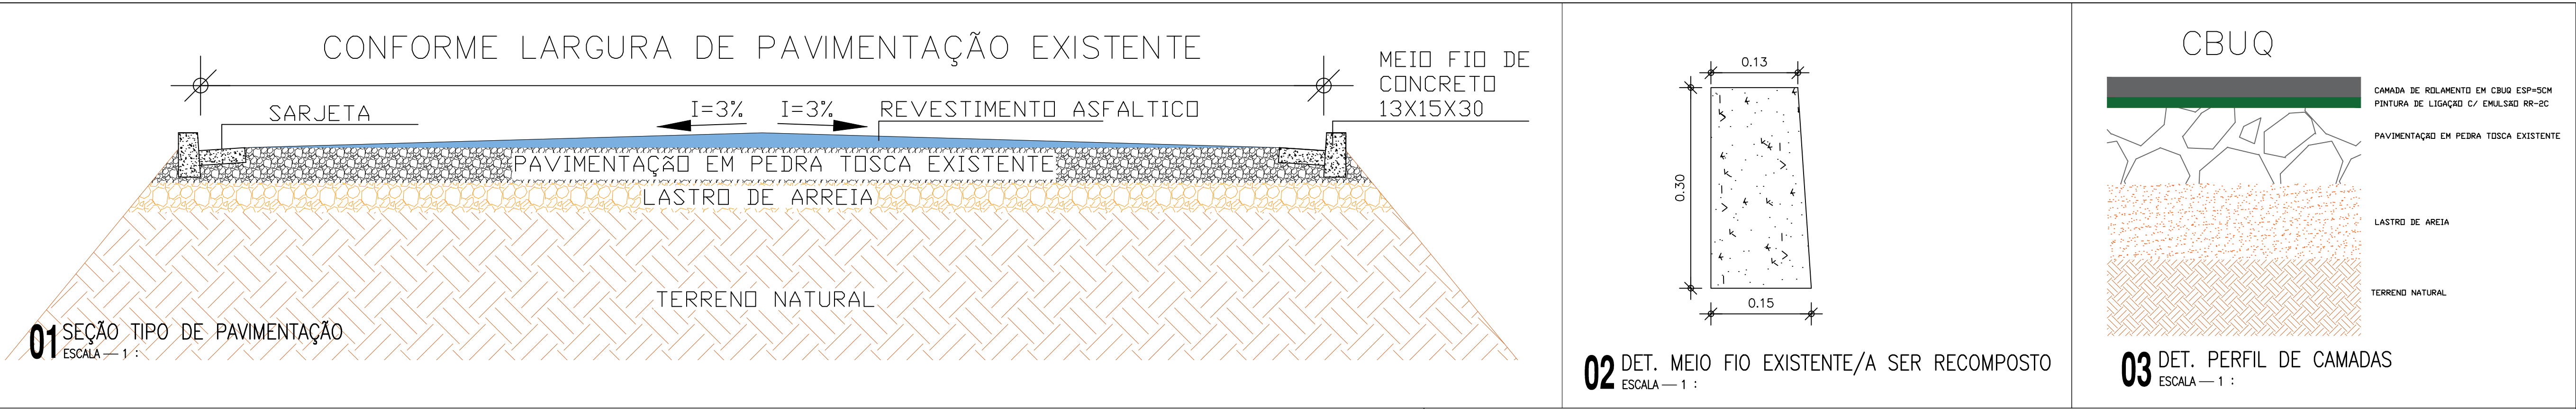

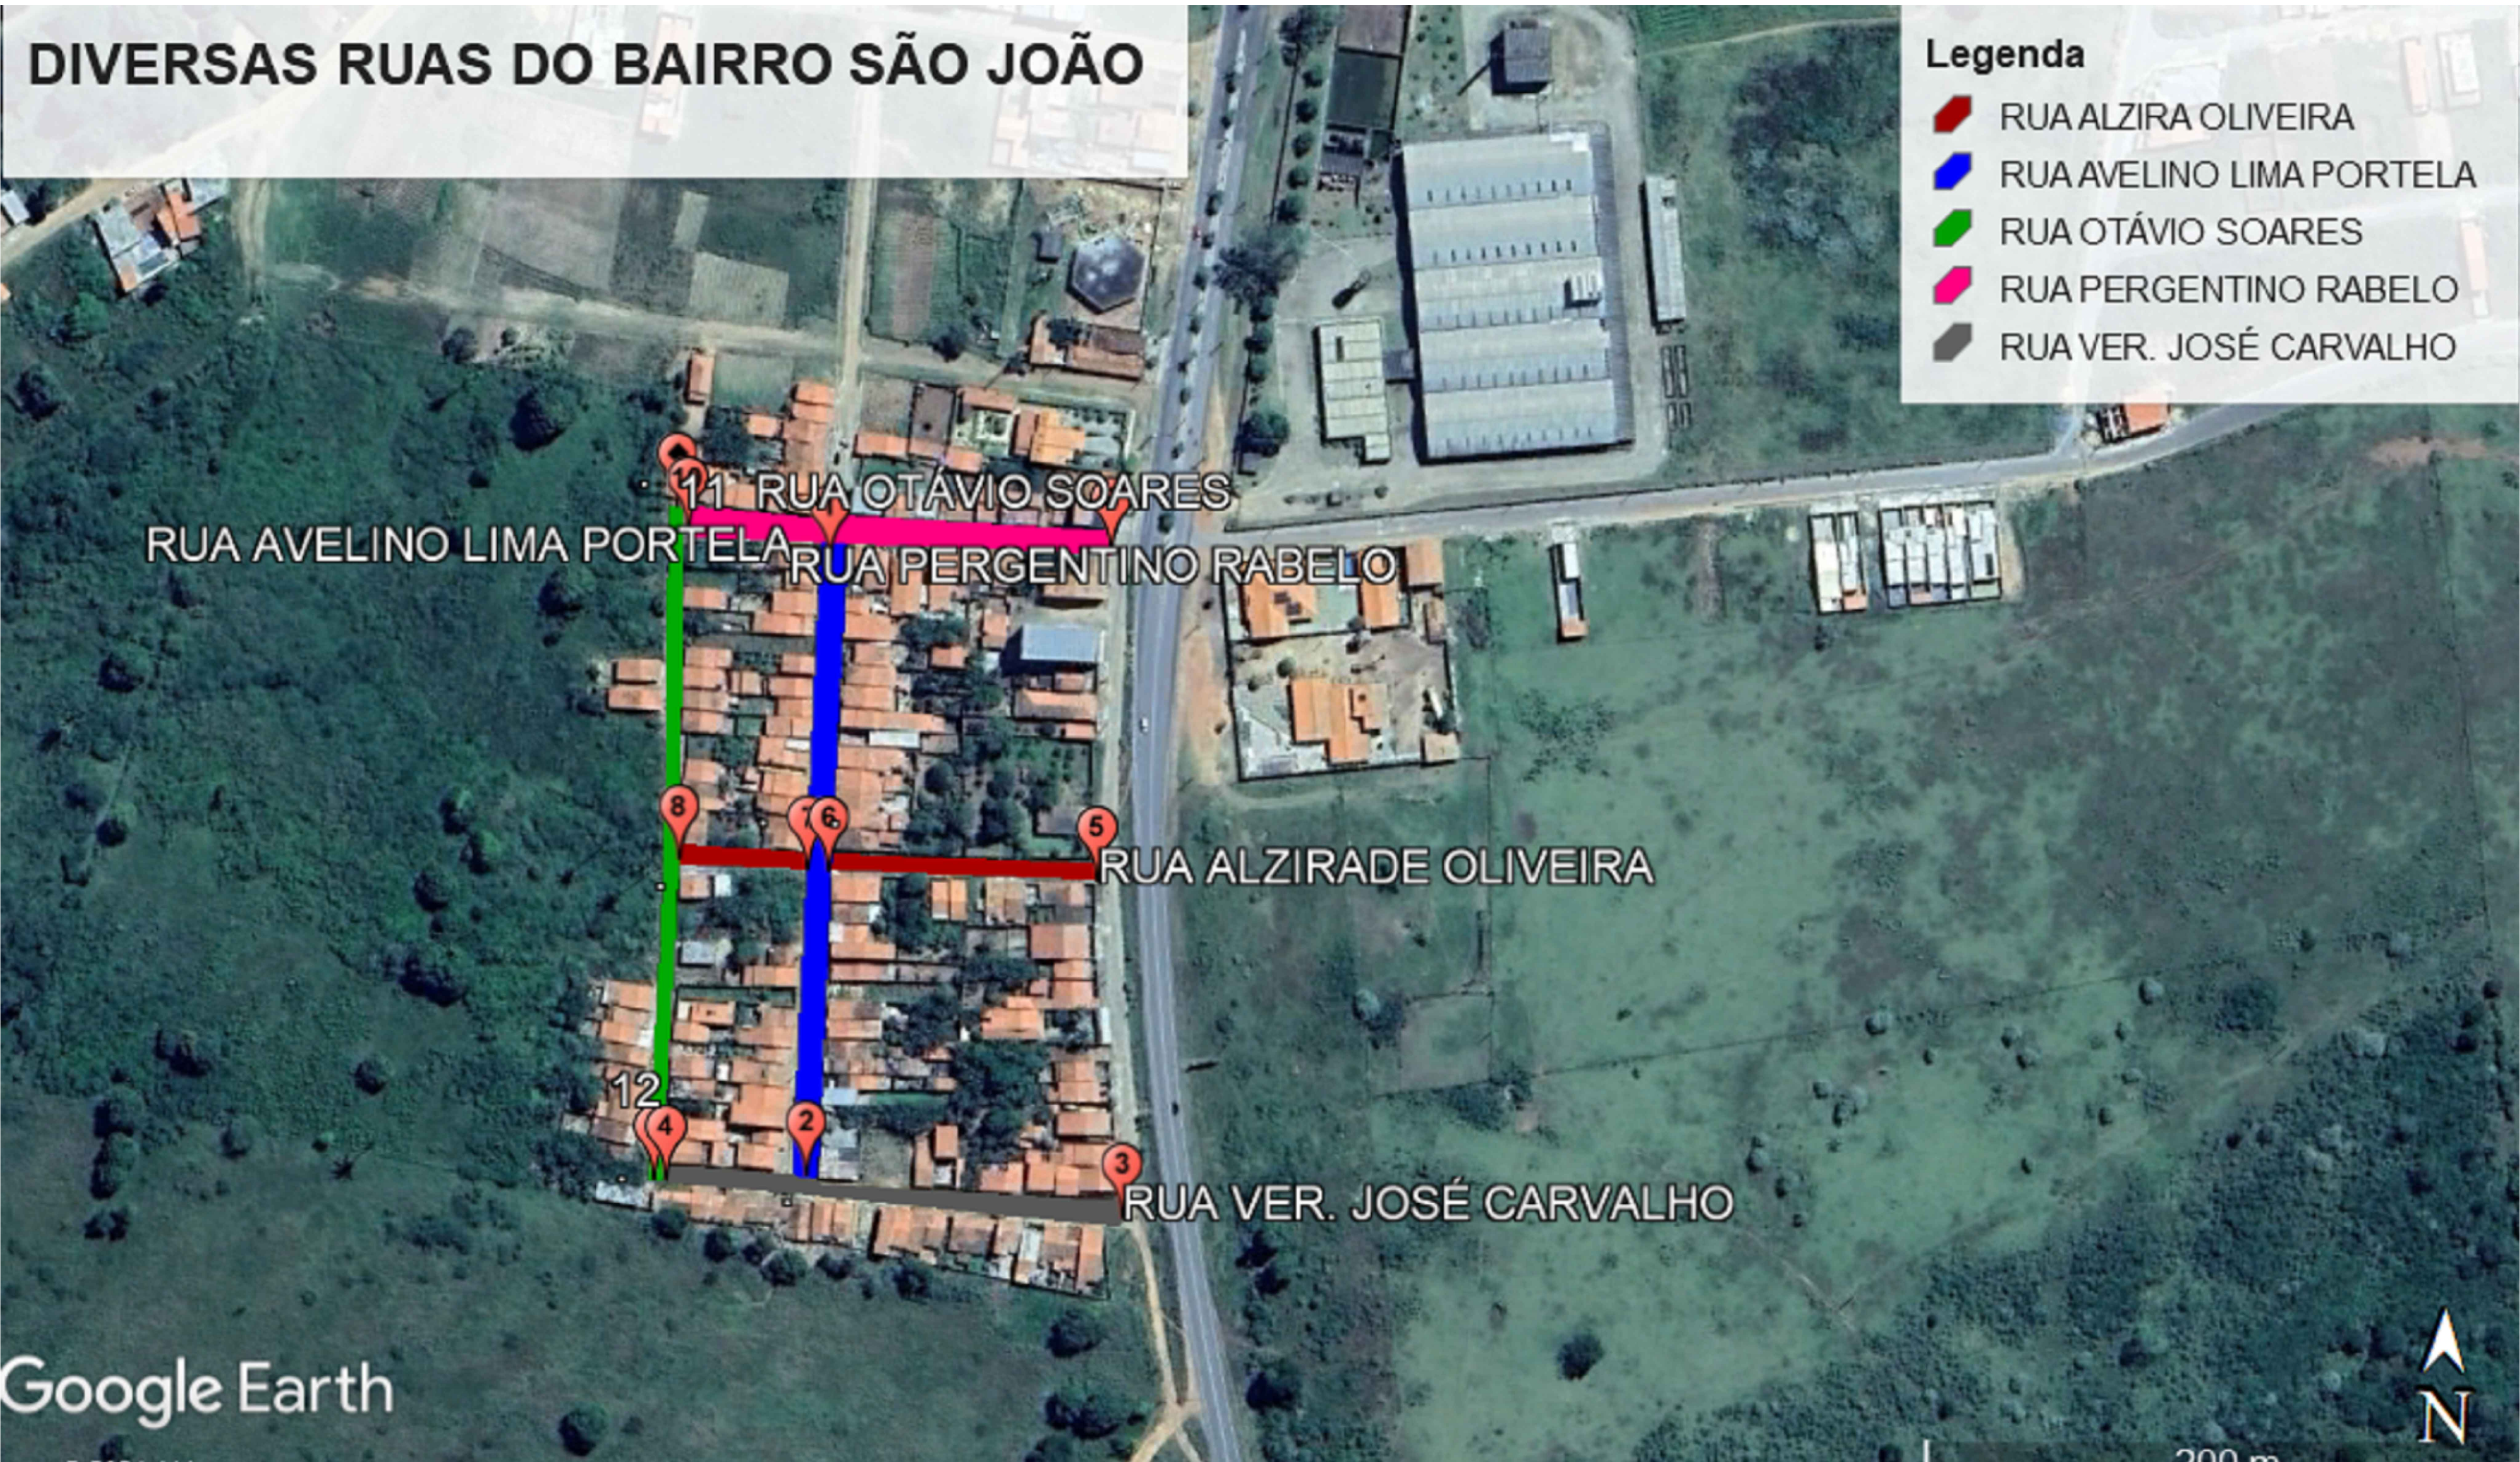

01

PLANTA DE LOCALIZAÇÃO

ESCALA — 1 : 500

RUA	PONTO	E	S
RUA AVELINO LIMA PORTELA	P1	289945.03 m E	9564779.10 m S
	P2	289941.41 m E	9566538.19 m S
RUA VER. JOSÉ R. CARVALHO	P3	290047.17 m E	9564564.82 m S
	P4	289896.72 m E	9564570.56 m S
RUA ALZIRA DE OLIVEIRA TRCHO I	P5	290035.82 m E	9564673.78 m S
	P6	289946.84 m E	9564673.54 m S
RUA ALZIRA DE OLIVEIRA TRCHO II	P7	289939.09 m E	9564673.78 m S
	P8	289896.41 m E	9564673.16 m S
RUA PERGENTINO RABELO	P9	290036.84 m E	9564780.72 m S
	P10	289895.89 m E	9564783.32 m S
RUA OTÉVIO SOARES	P11	289891.69 m E	9564791.13 m S
	P12	289892.62 m E	9564570.58 m S

PROJETO DE PAVIMENTAÇÃO ASFÁLTICA

CLIENTE: PREFEITURA MUNICIPAL DE IBIAPINA

PROJETO: PLANTA BAIXA DE LOCALIZAÇÃO

LOCAL: DIVERSAS RUAS DO MUNICÍPIO DE IBIAPINA -CE

CONTEÚDO:

1

2

3

4

5




























DESENHO: -

ESCALA: INDICADA

PRANCHA: 02/02

ARQUIVO:

DATA: ABRIL/2024

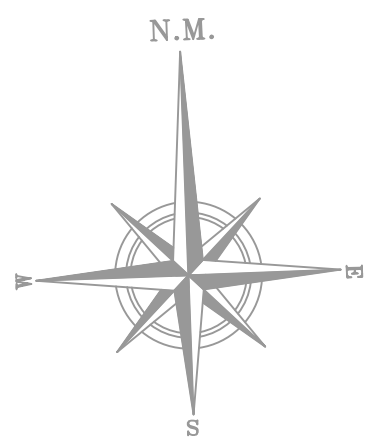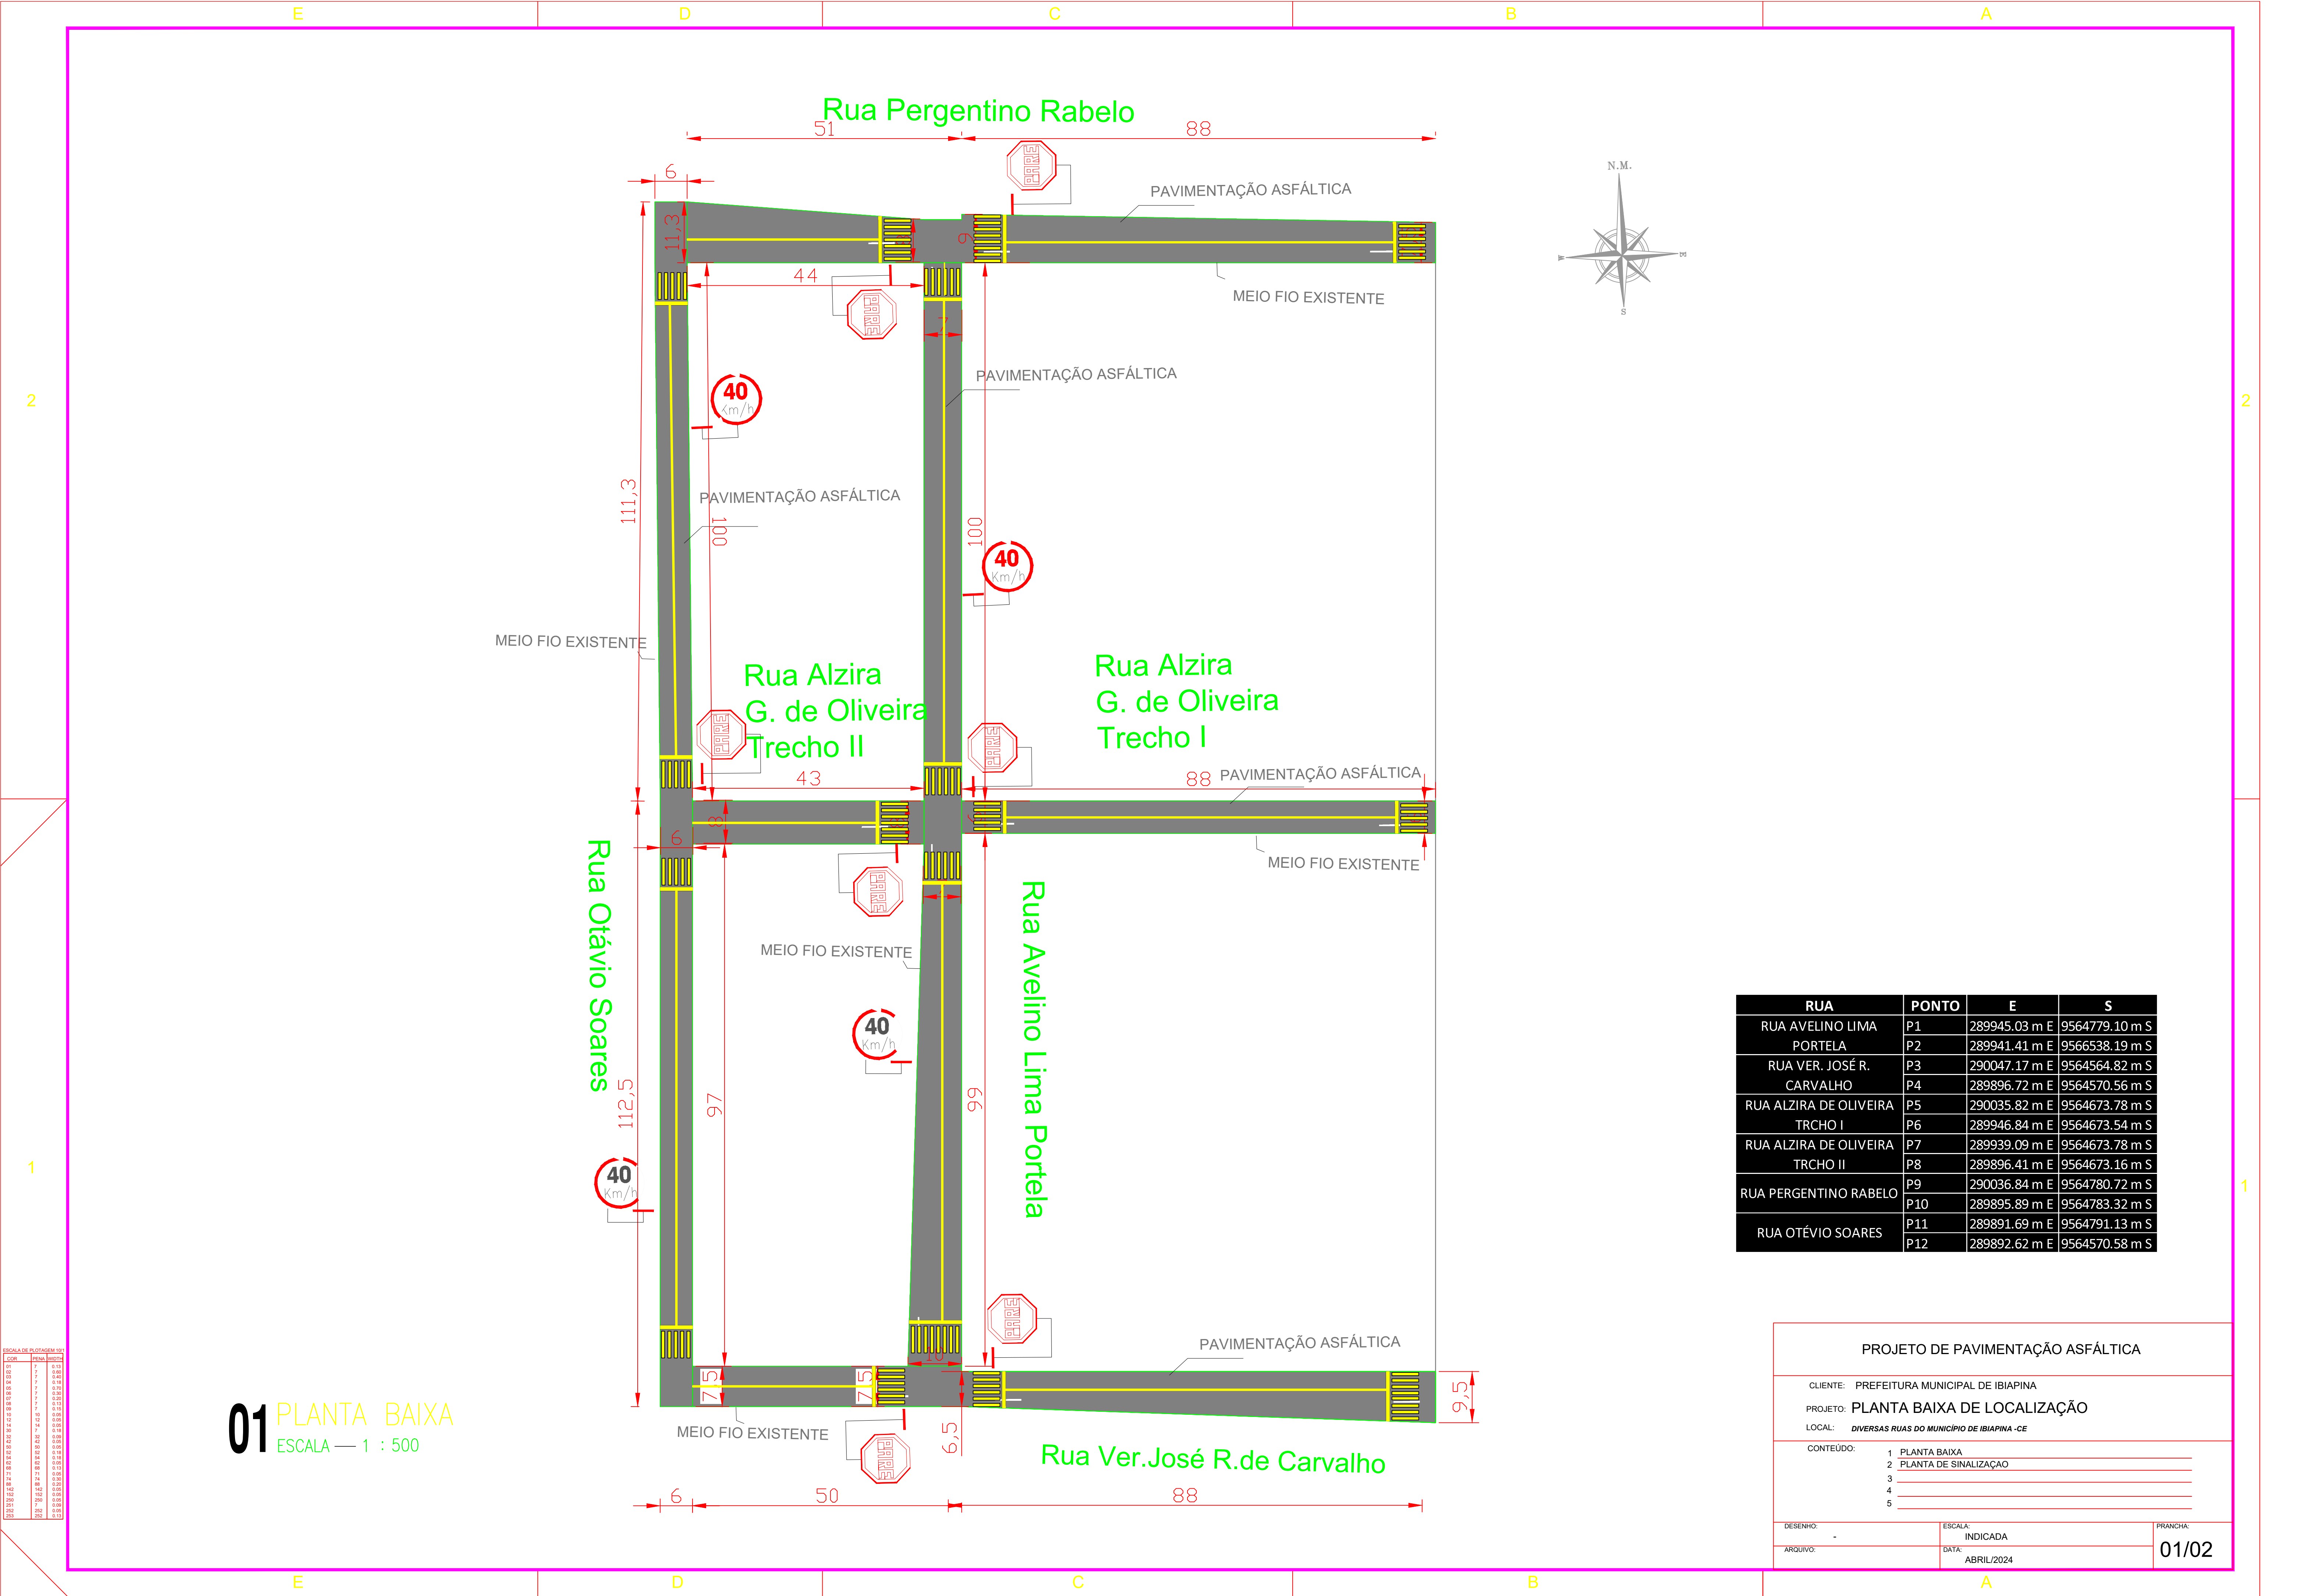


RUA	PONTO	E	S
RUA AVELINO LIMA	P1	289945.03 m E	9564779.10 m S
PORTELA	P2	289941.41 m E	9566538.19 m S
RUA VER. JOSÉ R.	P3	290047.17 m E	9564564.82 m S
CARVALHO	P4	289896.72 m E	9564570.56 m S
RUA ALZIRA DE OLIVEIRA	P5	290035.82 m E	9564673.78 m S
TRCHO I	P6	289946.84 m E	9564673.54 m S
RUA ALZIRA DE OLIVEIRA	P7	289939.09 m E	9564673.78 m S
TRCHO II	P8	289896.41 m E	9564673.16 m S
RUA PERGENTINO RABELO	P9	290036.84 m E	9564780.72 m S
	P10	289895.89 m E	9564783.32 m S
RUA OTÉVIO SOARES	P11	289891.69 m E	9564791.13 m S
	P12	289892.62 m E	9564570.58 m S

PROJETO DE PAVIMENTAÇÃO ASFÁLTICA		
CLIENTE: PREFEITURA MUNICIPAL DE IBIAPINA		
PROJETO: PLANTA BAIXA DE LOCALIZAÇÃO		
LOCAL: DIVERSAS RUAS DO MUNICÍPIO DE IBIAPINA - CE		
CONTEÚDO:		
1 PLANTA BAIXA		
2 PLANTA DE SINALIZAÇÃO		
3		
4		
5		
DESENHO:	ESCALA:	PRANCHA:
-	INDICADA	
ARQUIVO:	DATA:	01/02
	ABRIL/2024	

01 PLANTA BAIXA
ESCALA — 1 : 500


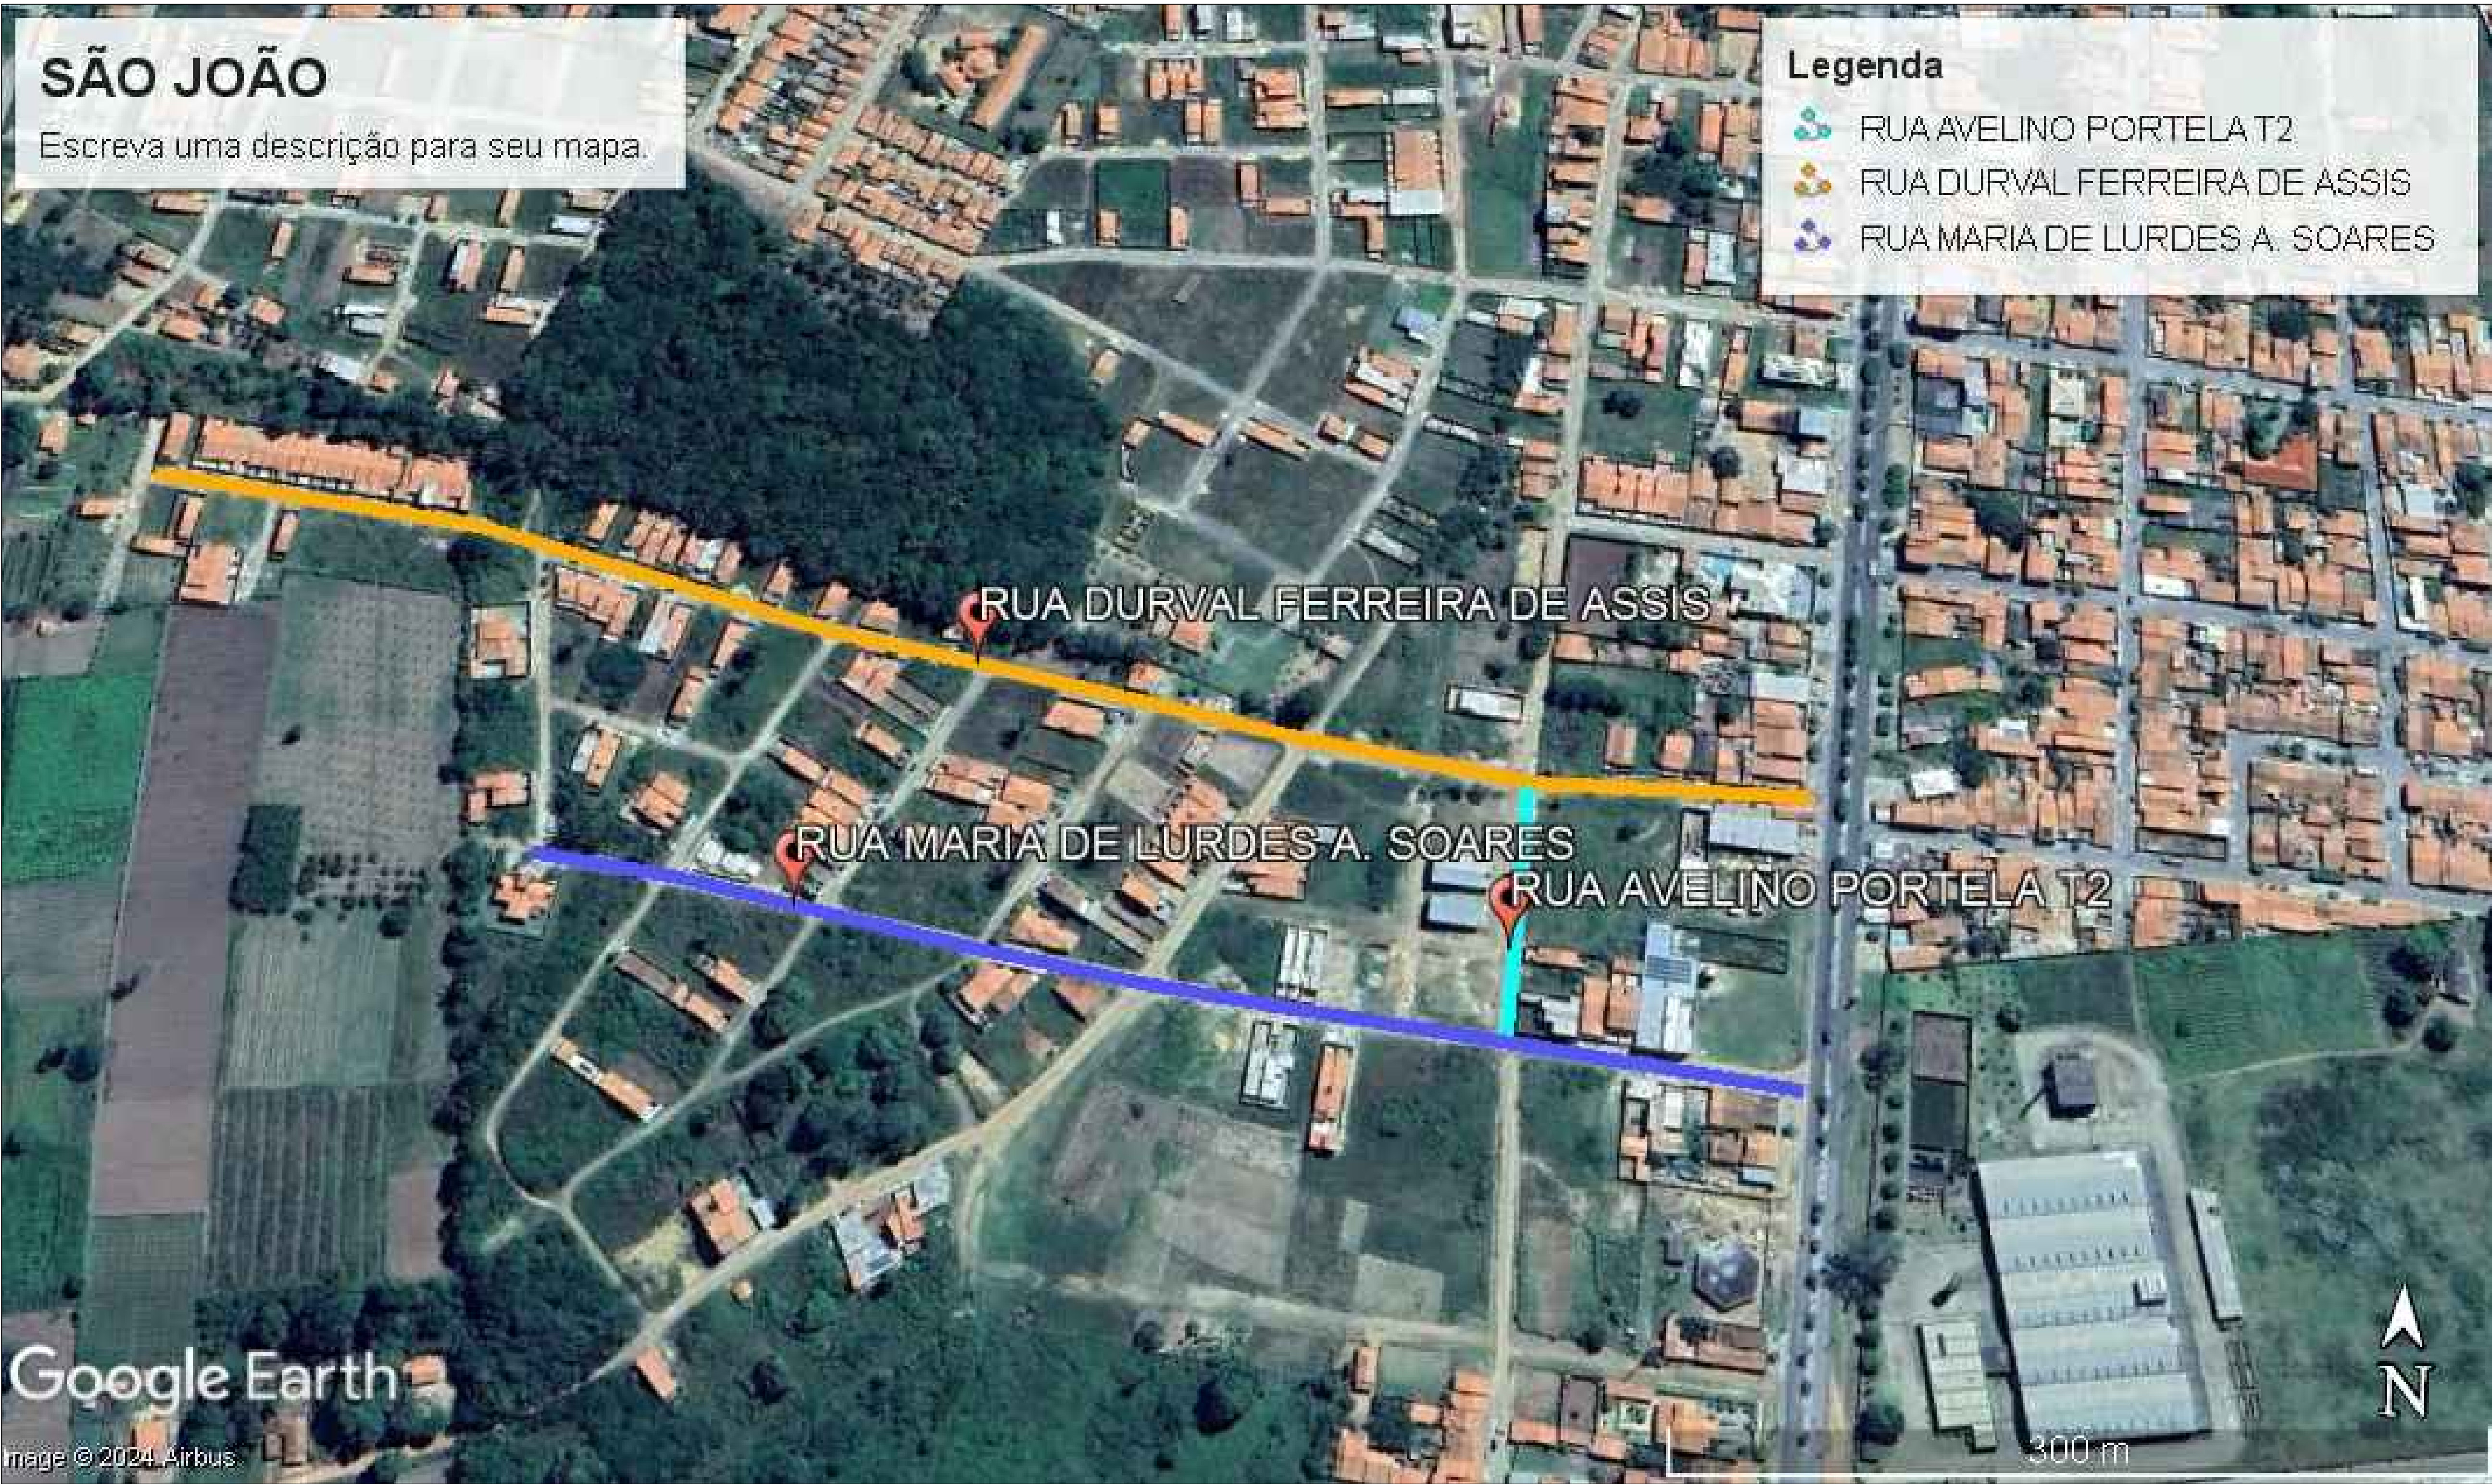


01 PLANTA DE LOCALIZAÇÃO

ESCALA — 1 : 500

RUA	PONTO	E	S
RUA AVELINO PORTELA T2	P1	289959.36	9565055.90
	P2	289950.92	9564958.37
RUA MARIA DE LURDES SOARES	P3	290063.70	9564934.98
	P4	289536.46	9565021.65
RUA DURVAL FERREIRA DE ASSIS	P5	290077.51	9565051.66
	P6	289375.45	9565177.82

PROJETO DE PAVIMENTAÇÃO ASFÁLTICA		
CLIENTE: PREFEITURA MUNICIPAL DE IBIAPINA		
PROJETO: PLANTA BAIXA DE LOCALIZAÇÃO		
LOCAL: DIVERSAS RUAS DO BARRIO SÃO JOÃO - IBIAPINA - CE		
CONTEÚDO:		
1 PLANTA BAIXA		
2		
3		
4		
5		
DESENHO:	ESCALA:	PRANCHAS:
ARQUIVO:	INDICADA	
	DATA:	
	ABRIL/2024	02/02

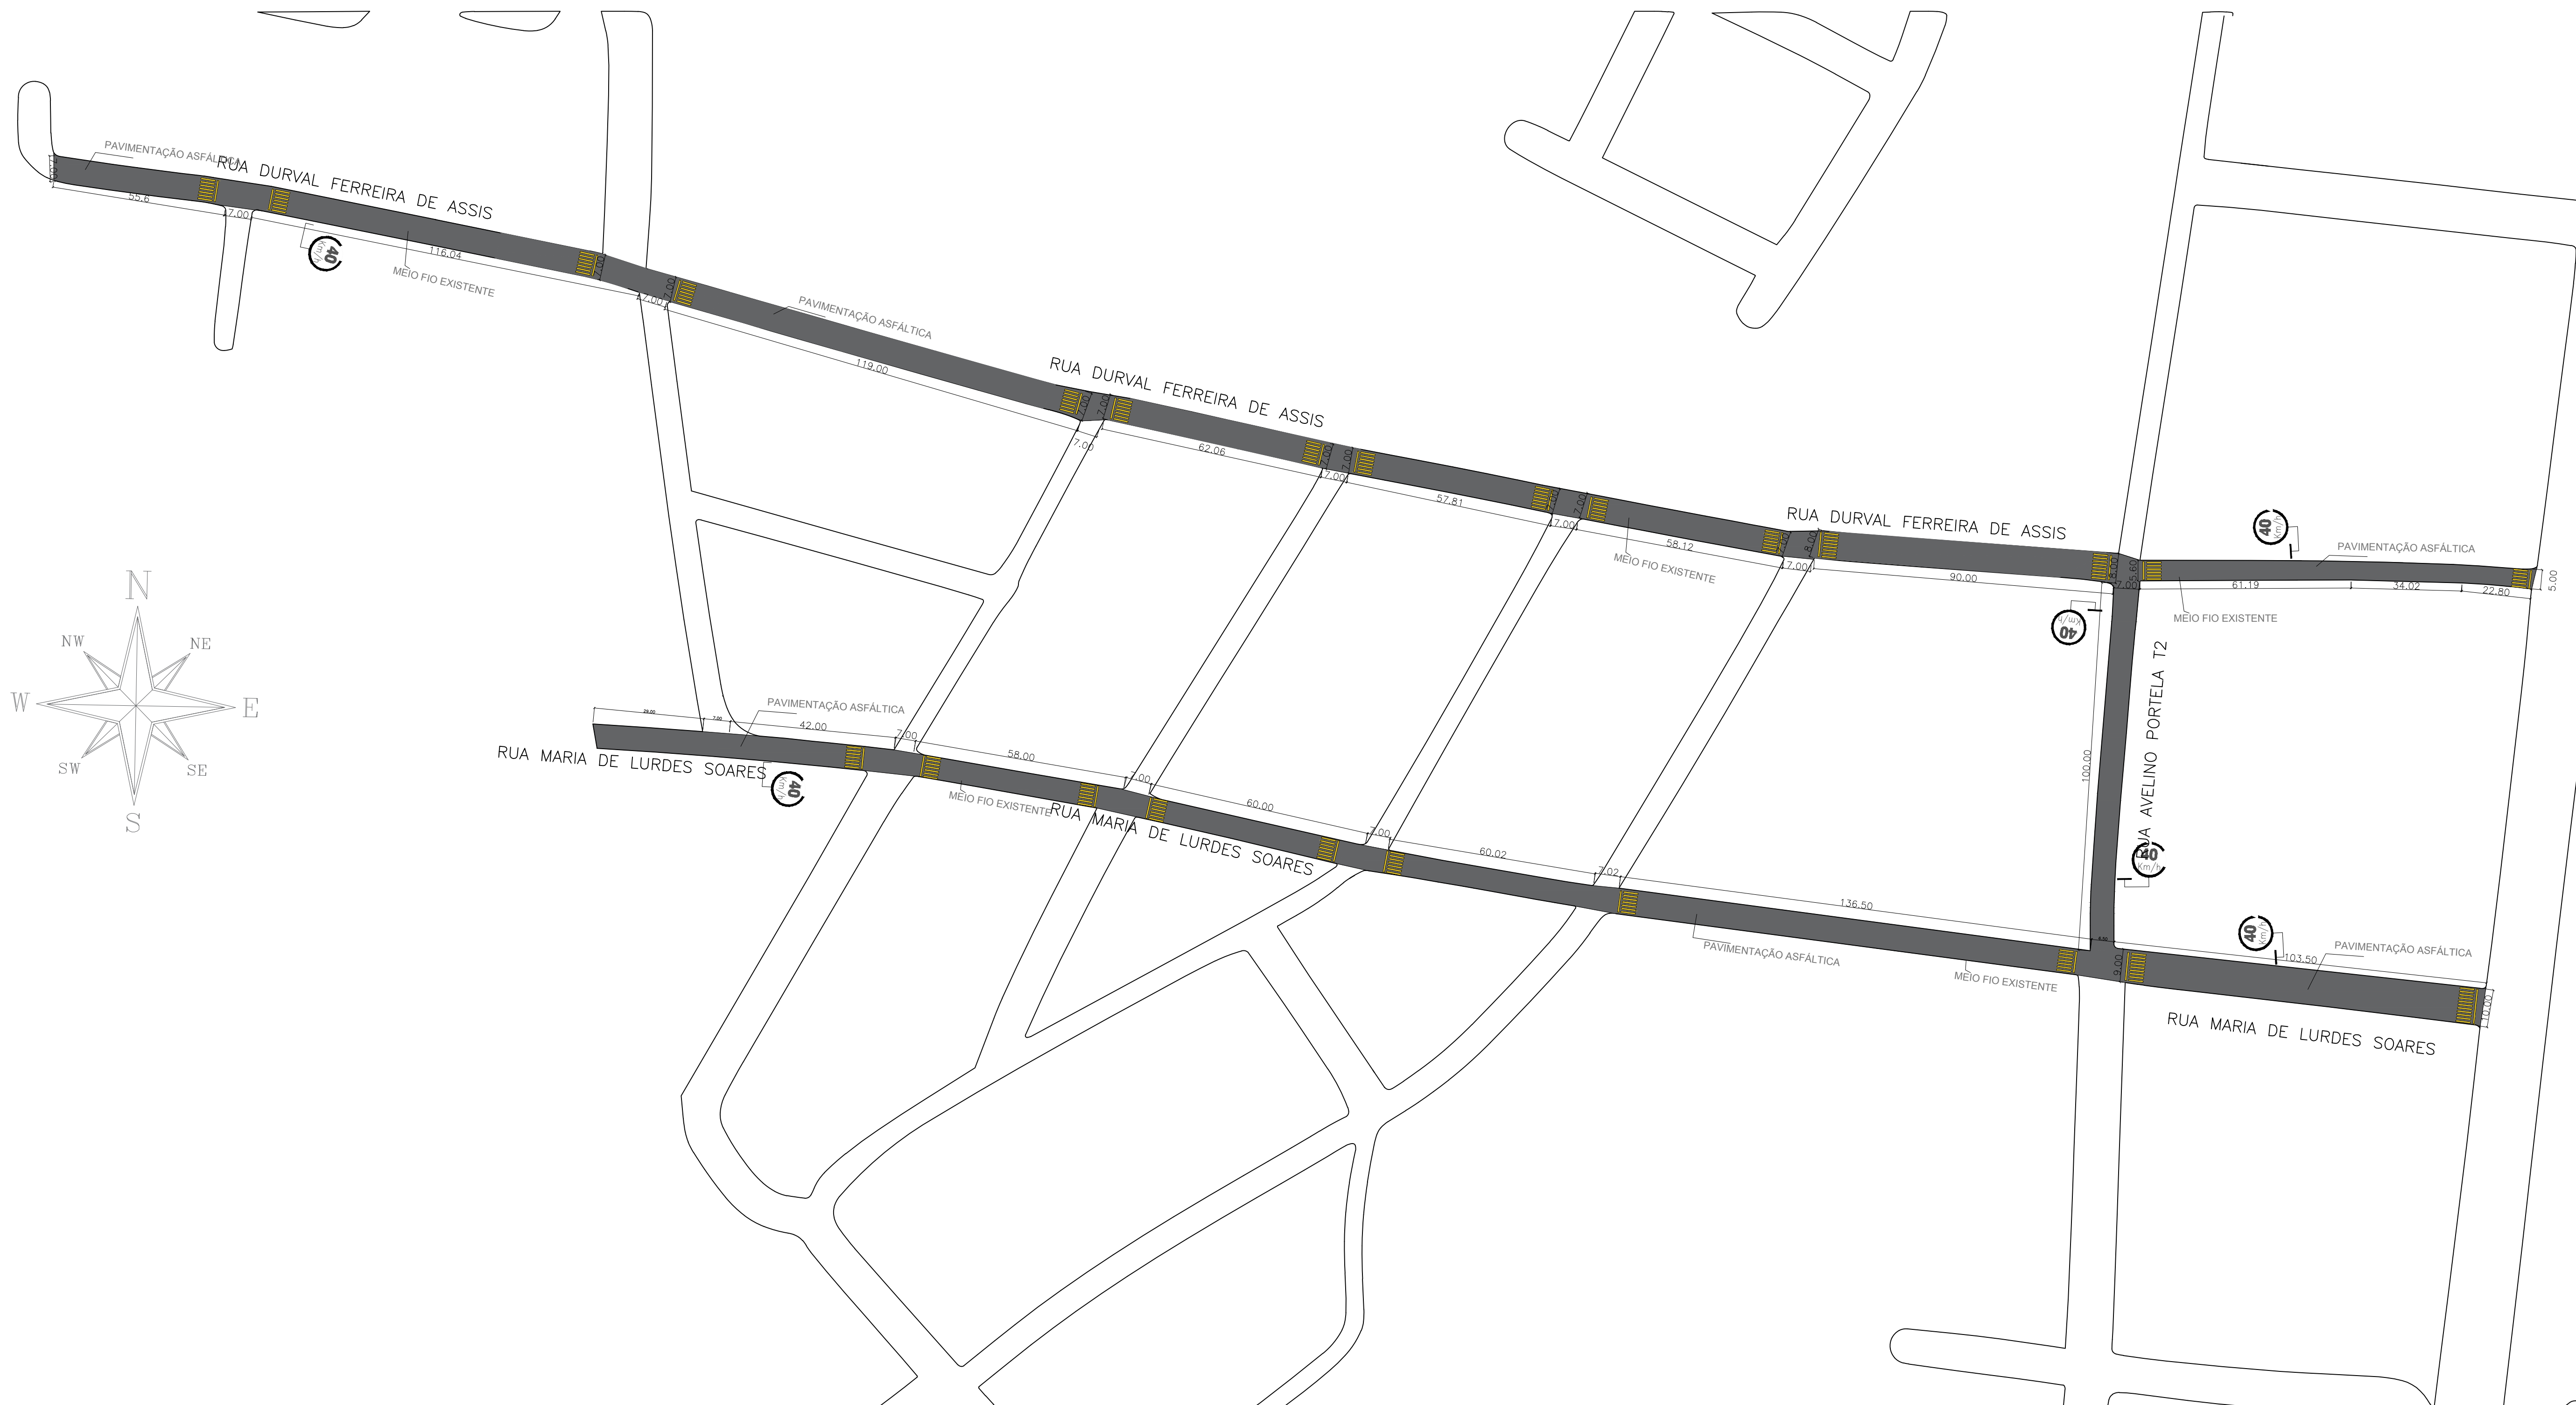

01 PLANTA BAIXA
ESCALA — 1 : 900

RUA	PONTO	E	S
RUA AVELINO PORTELA T2	P1	289959.36	9565055.90
	P2	289950.92	9564958.37
RUA MARIA DE LURDES SOARES	P3	290063.70	9564934.98
	P4	289536.46	9565021.65
RUA DURVAL FERREIRA DE ASSIS	P5	290077.51	9565051.66
	P6	289375.45	9565177.82

RESPONSÁVEL TÉCNICO:			
ALEX RODRIGUES DE OLIVEIRA ENGENHEIRO CIVIL CREA CE 50.361			
CLIENTE: PREFEITURA MUNICIPAL DE IBIAPINA			
PROJETO: PLANTA BAIXA DE LOCALIZAÇÃO			
ENDEREÇO: DIVERSAS RUAS DO BAIRRO SÃO JOÃO			
ÁREAS	CONTEÚDO:		
DATA: 28/06/2024	ESCALA: INDICADA	DESENHO: MARCOS MARQUES	FOLHA: 01/02
OBS: —			