
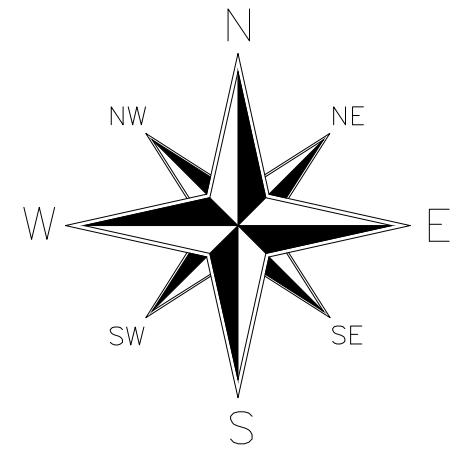
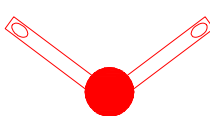
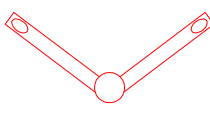
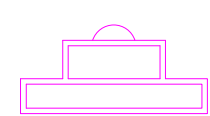


SISTEMA DE PROJEÇÃO UTM  
ORIGEM DA QUILOMETRAGEM UTM: EQUADOR E MERIDIANO 39 W Gr.  
ACRESCIDAS AS CONSTANTES DE 10.000 E 500 Km, RESPECTIVAMENTE.  
DATUM HORIZONTAL : WGS 84

-  CX 10x10cm
-  CX 40x40x60cm
-  POSTE CIRCULAR DE CONCRETO  
ALTURA TOTAL: 12m;  
COM 02 PÉTALAS DECORATIVA  
(MODELO A DEFINIR)
-  POSTE CIRCULAR METÁLICO  
ALTURA TOTAL: 10m;  
COM 02 PÉTALAS
-  ELETRODUTO DE PVC RÍGIDO  
ROSCÁVEL 60mm
-  MEDIDOR

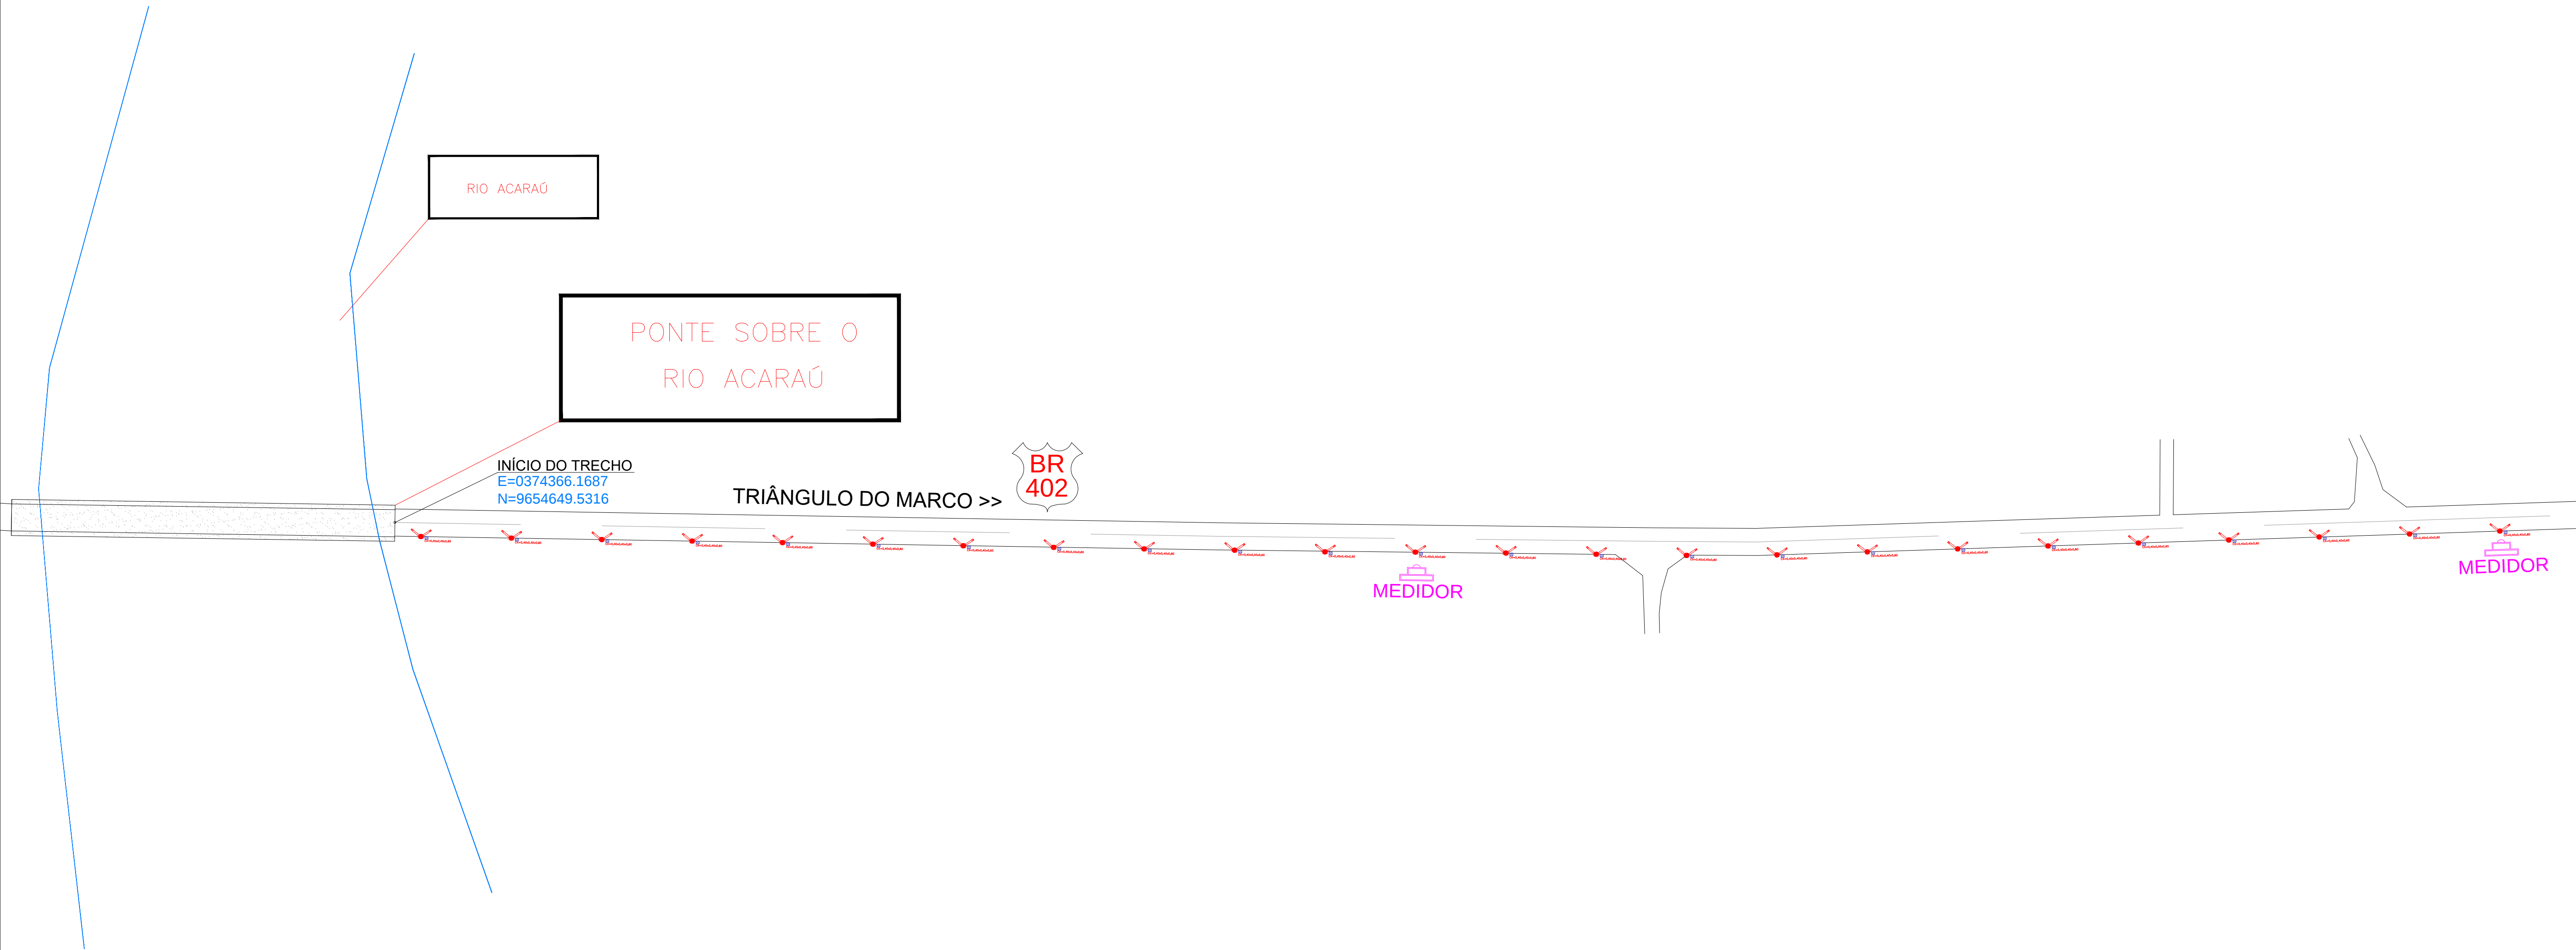

CREA

SAÚDE

APROVO PM -

|    |      |         |         |           |
|----|------|---------|---------|-----------|
| 02 |      |         |         |           |
| 01 |      |         |         |           |
| Nº | DATA | REVISÃO | DESENHO | APROVAÇÃO |

ILUMINAÇÃO DA BR-402 / TRIÂNGULO

CLIENTE:  
MUNICÍPIO DE MARCO - CEARÁ

LOCAL:  
BR-402 / TRIÂNGULO

CONTEÚDO:  
ILUMINAÇÃO

1  
\_\_\_\_\_  
\_\_\_\_\_  
\_\_\_\_\_

ESCALA: \_\_\_\_\_ DESENHO: \_\_\_\_\_ PRANCHA: \_\_\_\_\_  
DATA: **FEV/2022** **02/06**



AV. PREFEITO GUIDO OSTERNO, S/N  
CENTRO | MARCO - CE | 62360-000  
RR 366A-3218 | BR 366A-1415  
www.marco.ce.gov.br  
CNPJ: 07.566.514/0001-47

OBS: DISTÂNCIA ENTRE CADA POSTE DE 40 A 40 METROS