



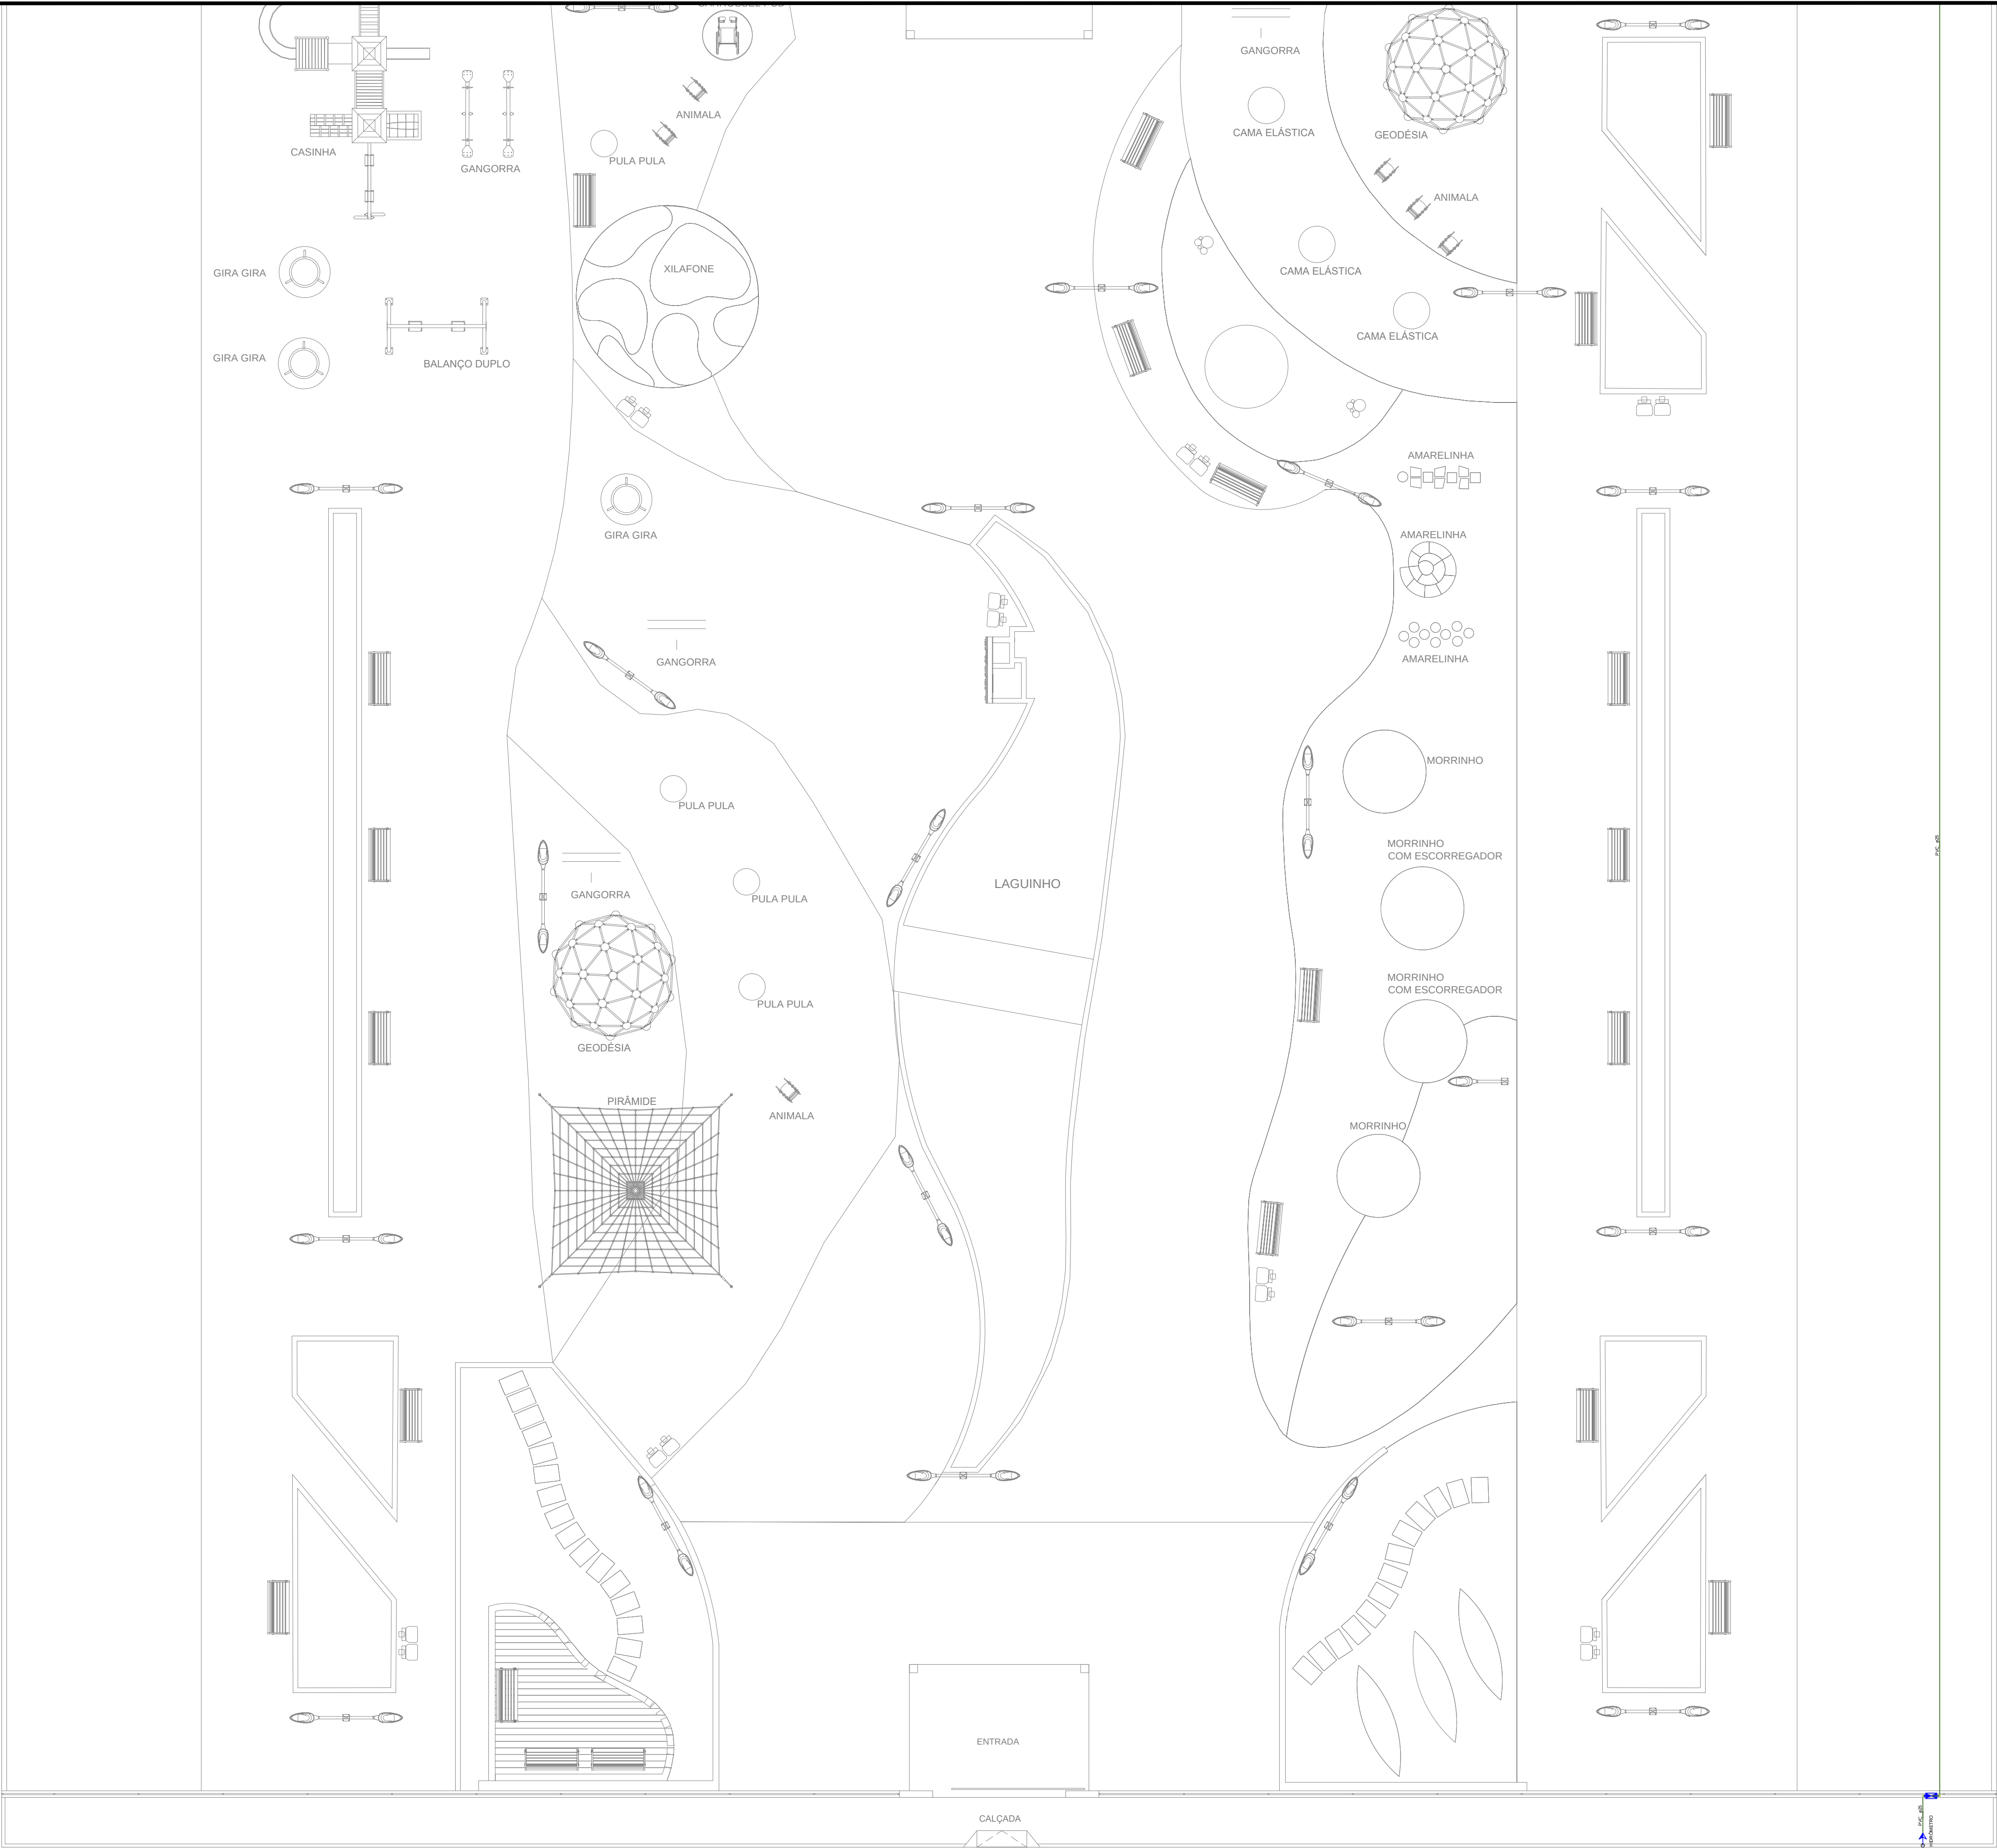

02					
01	DATA	REVISÃO	DESENHO	APROVAÇÃO	
PROJETO: INSTALAÇÕES HIDROSSANITÁRIAS NUPEM					
CLIENTE: MUNICÍPIO DE MARCO					
LOCAL: MARCO-CE					
CONTEÚDO: 1 Hidráulico					
ESCALA: 1:200					
DESENHO: INFRAESTRUTURA					
DATA: AGOSTO/2025					
PRANCHA: 02/05					

AV. PREFEITO GUIDO OSTERNO, S/N
CENTRO - MARCO - CE 82000-000
RR 3664, 1210 | RR 3664, 1415
www.marco.ce.gov.br
CNPJ: 07.366.516/0001-47

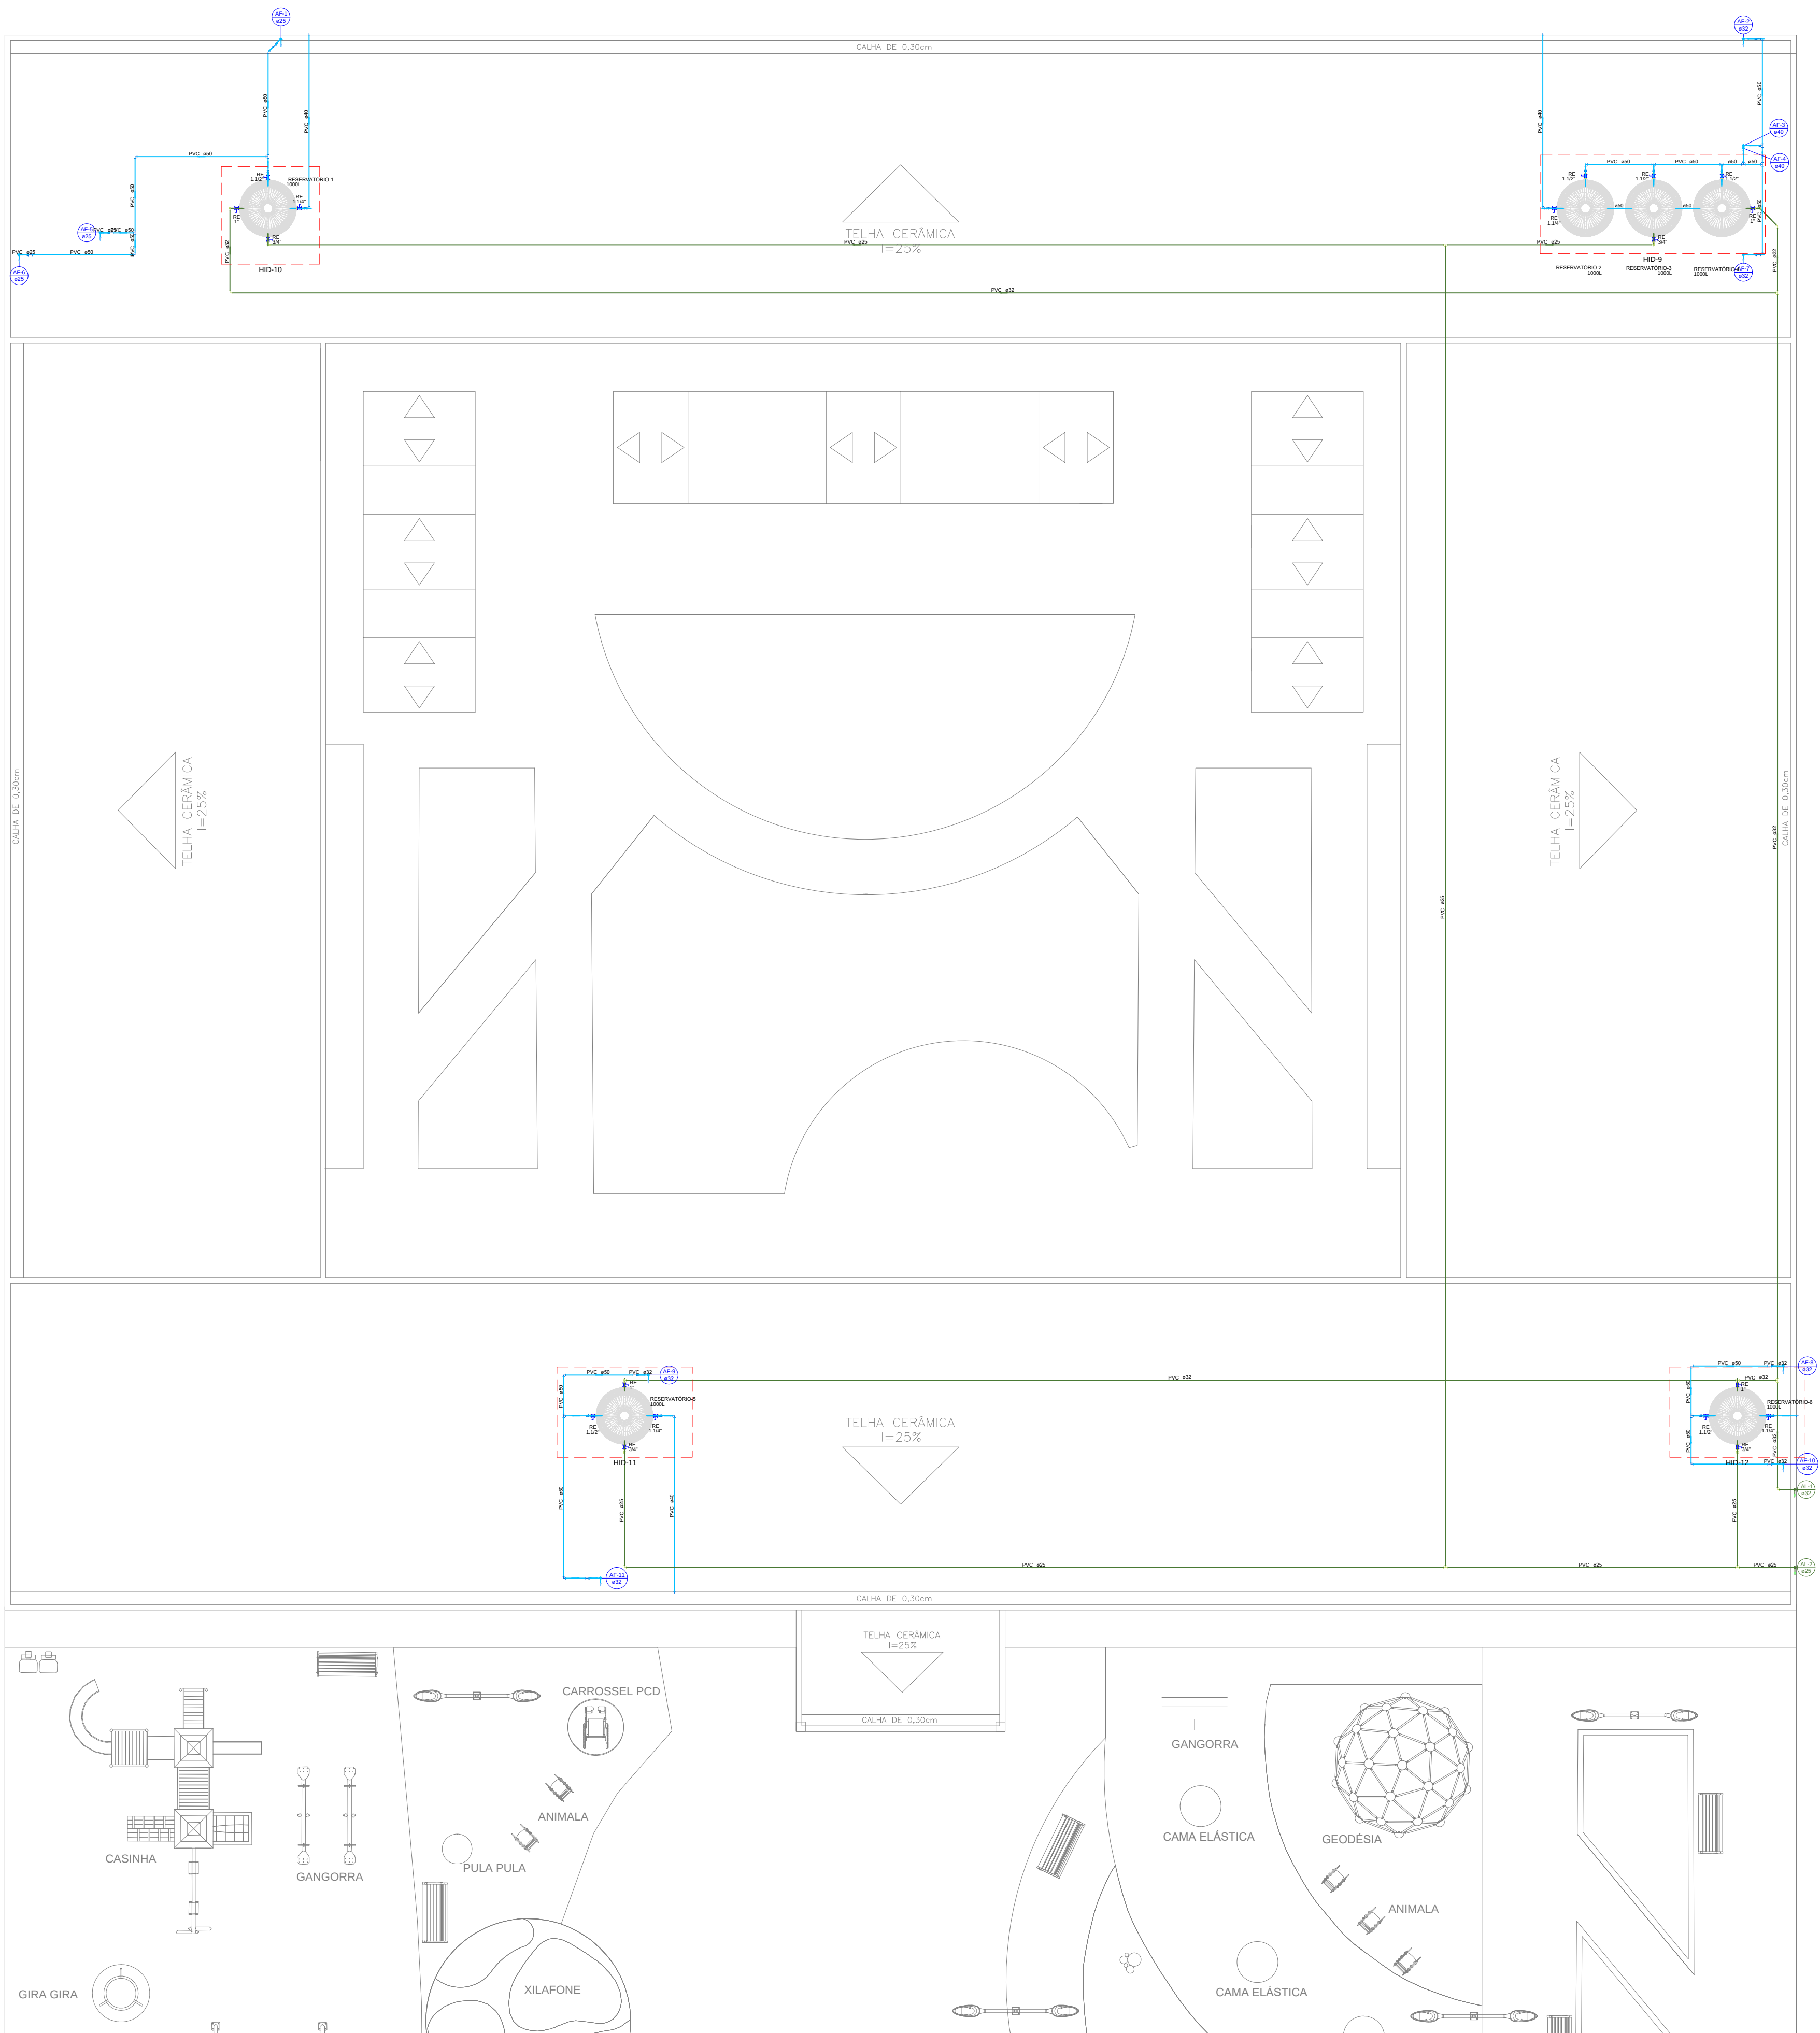





Legenda - COBERTURA	
Registro esfera VS compacto soldável	

Legenda de condutas - COBERTURA	
Água fria	
Alimentação	

Lista de materiais - COBERTURA	
Alimentação	
Metas	
Registro esfera VS compacto soldável PVC	
25 mm	4 pç
32 mm	4 pç
PVC rígido soldável	
Adapt sold c/ flange fixo p cx. d'água	
25 mm - 3/4"	4 pç
32 mm - 1"	2 pç
Cap soldável	
32 mm	2 pç
Curva 45 soldável	
32 mm	1 pç
Curva 90 soldável	
32 mm	10 pç
25 mm	10 pç
32 mm	2 pç
Torneira de bóia	
3/4"	2 pç
Tubos	
25 mm	115.50 m
32 mm	115.52 m
Tê 90 soldável	
25 mm	3 pç
32 mm	3 pç
Água fria	
Metas	
Registro esfera VS compacto soldável PVC	
40 mm	4 pç
50 mm	6 pç
PVC rígido soldável	
Adapt sold c/ flange fixo p cx. d'água	
40 mm - 1.1/4"	8 pç
50 mm - 1.1/2"	16 pç
Bucha de redução sold. longa	
50 mm - 25 mm	3 pç
50 mm - 32 mm	6 pç
Curva 45 soldável	
50 mm	1 pç
Curva 90 soldável	
25 mm	3 pç
32 mm	6 pç
40 mm	9 pç
50 mm	15 pç
Luva soldável	
50 mm	9 pç
Tubos	
25 mm	2.64 m
32 mm	5.58 m
40 mm	22.12 m
50 mm	44.85 m
Tê 90 soldável	
40 mm	4 pç
50 mm	13 pç
Tê de redução 90 soldável	
50 mm - 40 mm	2 pç
Reservatório cilíndrico	
Poliétileno	
1000 L	6 pç

02					
01					
Nº	DATA	REVISÃO	DESENHO	APROVAÇÃO	
PROJETO: INSTALAÇÕES HIDROSSANITÁRIAS NUPEM					
CLIENTE: MUNICÍPIO DE MARCO					
LOCAL: MARCO-CE					
CONTEÚDO: 1. Hidráulico					
ESCALA: 1:200					
DESENHO: INFRAESTRUTURA					
PRANCHA: 03/05					
DATA: AGOSTO/2025					


AV. PREFEITO GUIDO OSTENHO, S/N
CENTRO - MARCO - CE 82000-000
88 3664.1210 | 88 3664.1415
www.marco.ce.gov.br
CNPJ: 07.366.516/0001-47

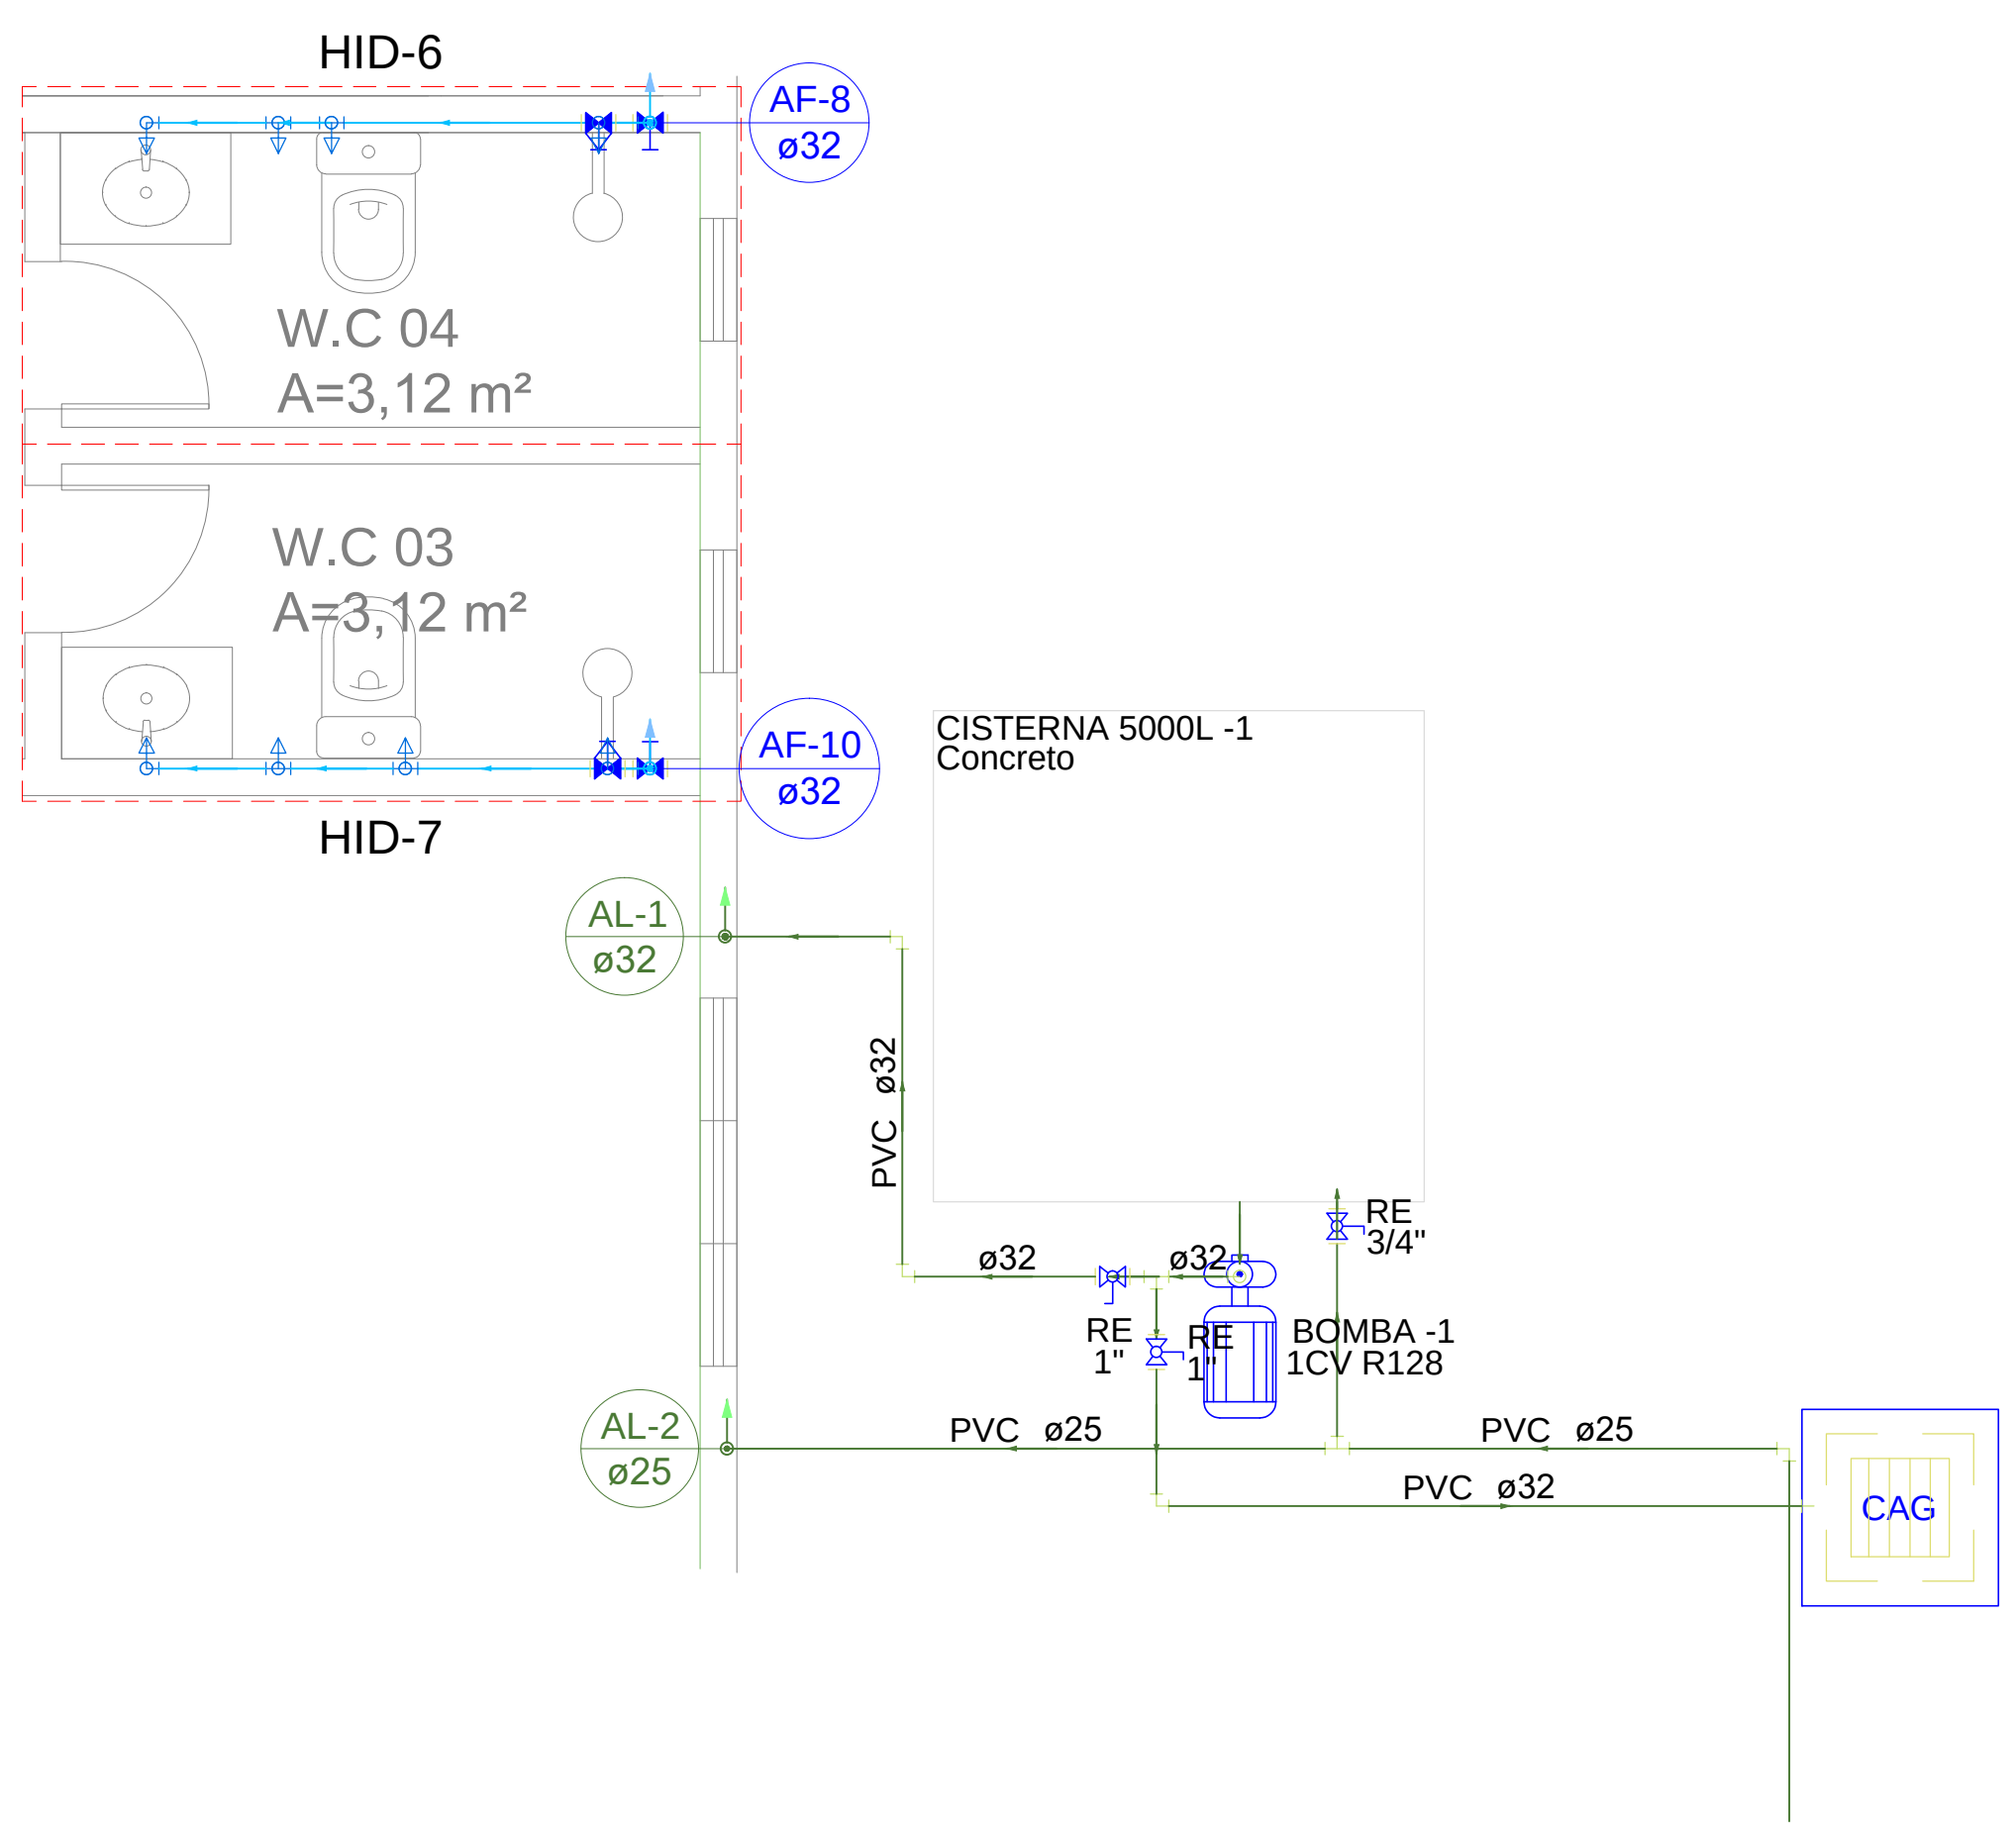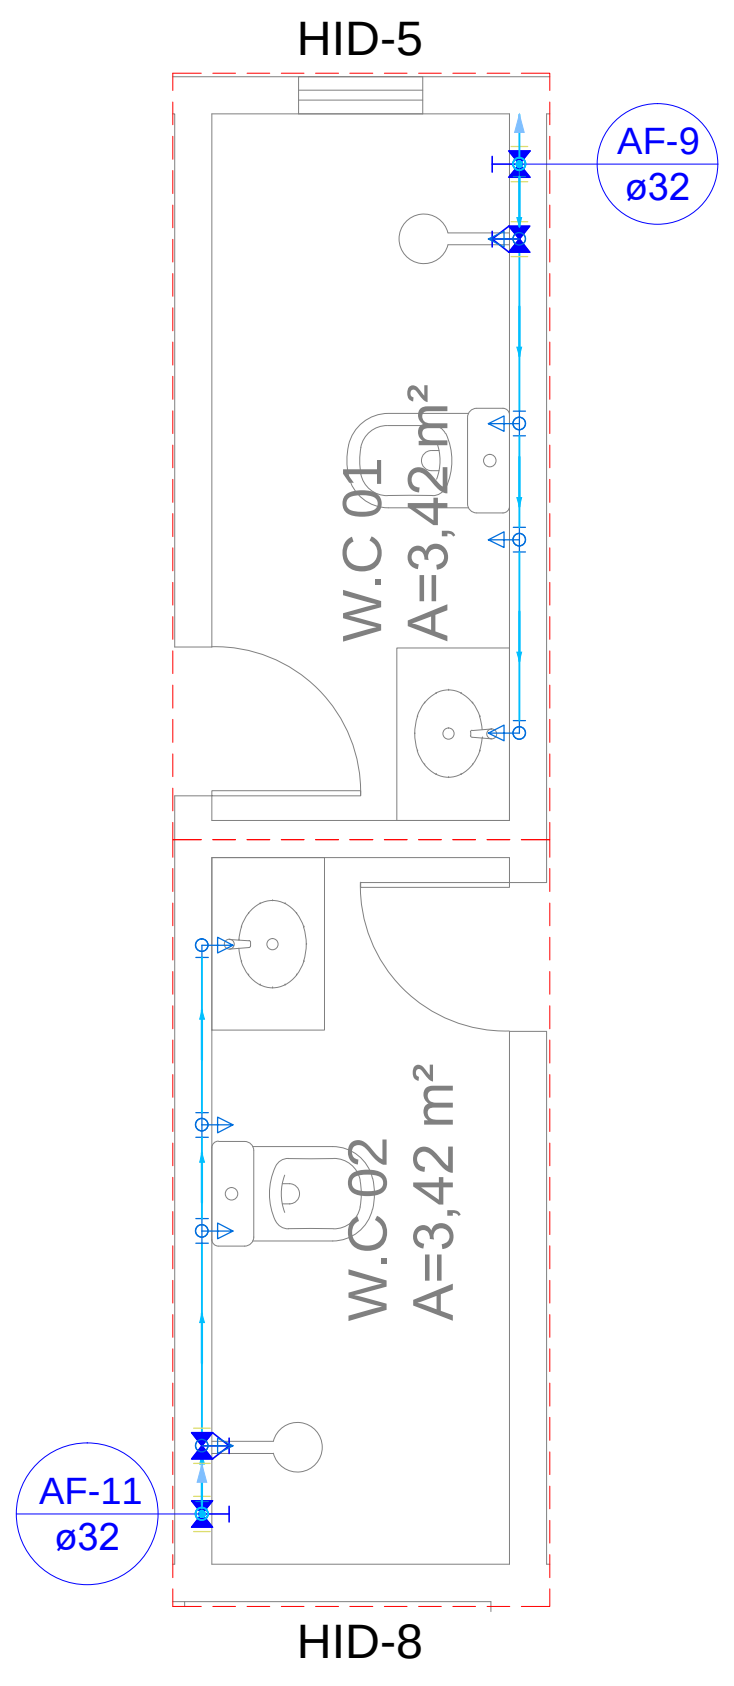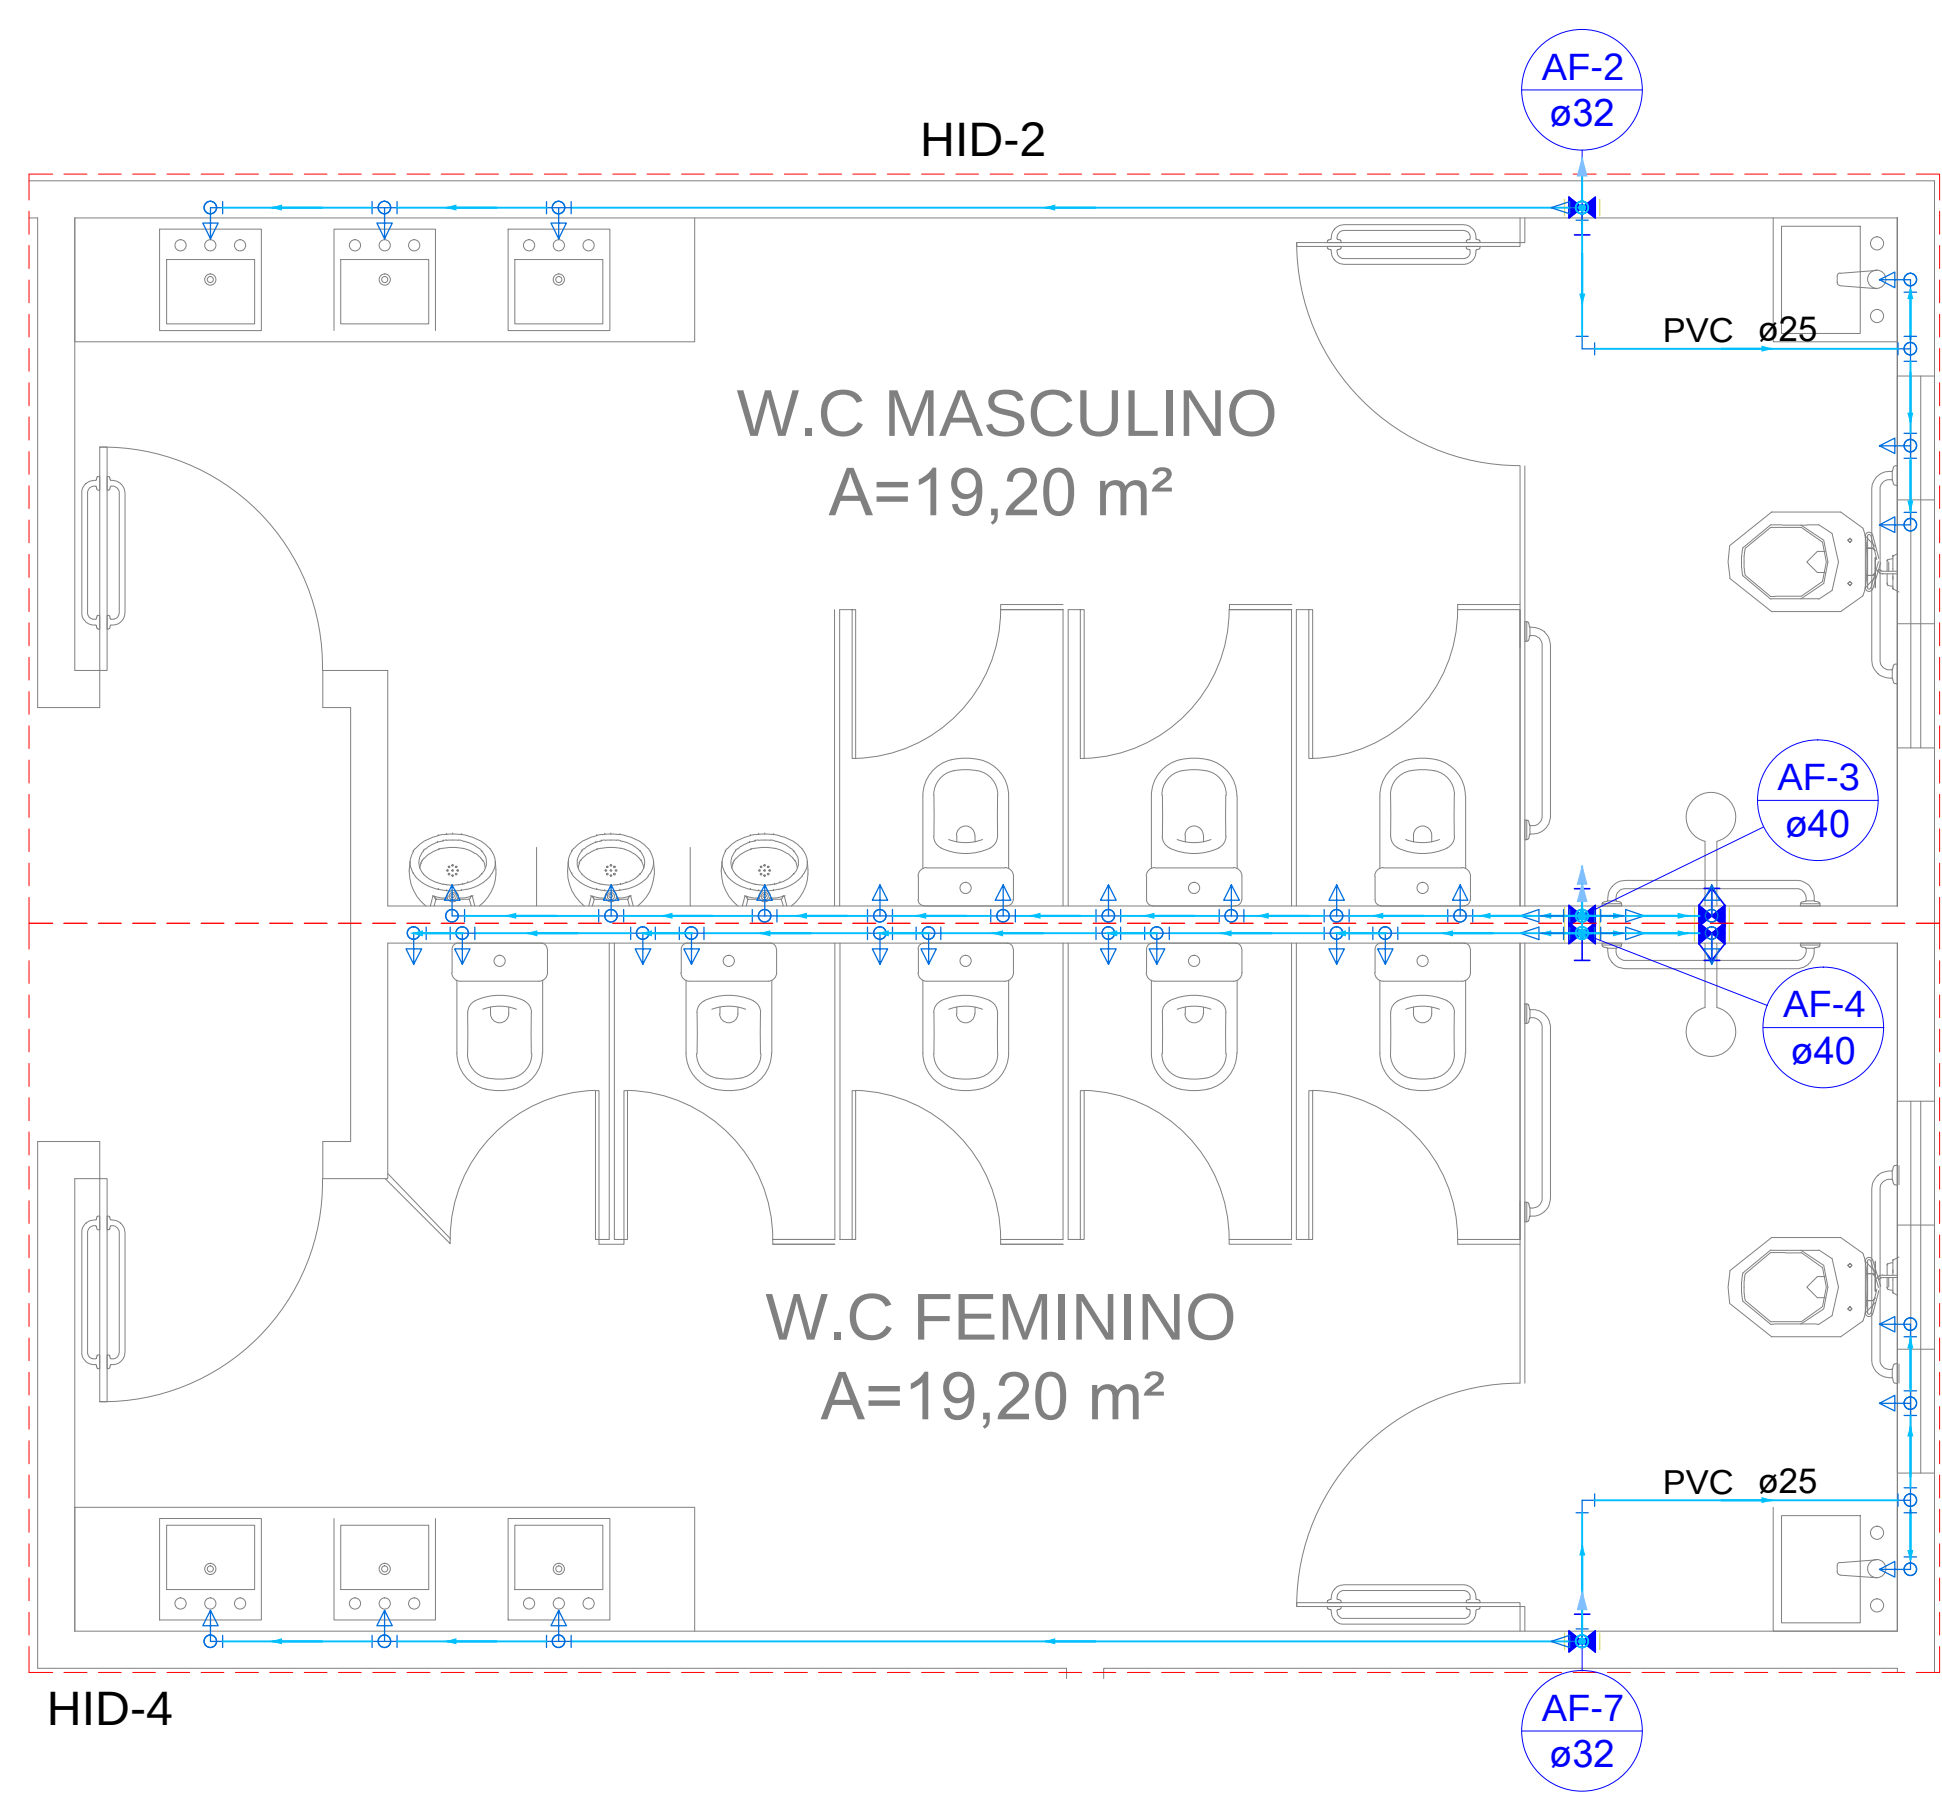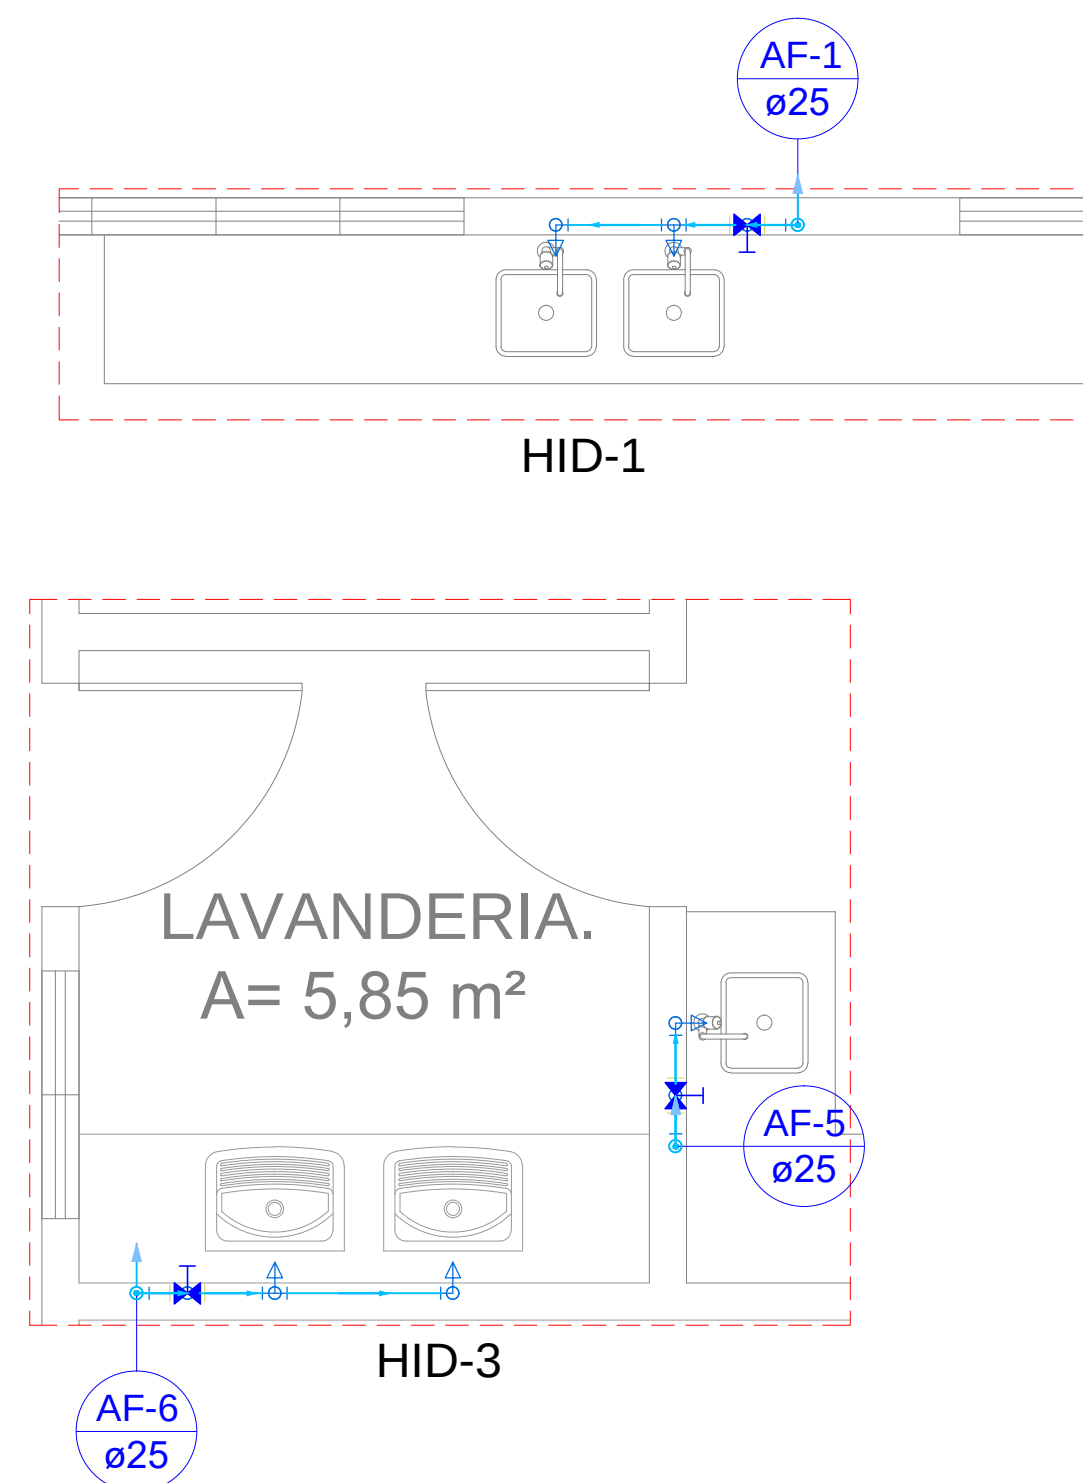

02					
01					
Nº	DATA	REVISÃO	DESENHO	APROVAÇÃO	
PROJETO: INSTALAÇÕES HIDROSSANITÁRIAS NUPEM					
CLIENTE: MUNICÍPIO DE MARCO					
LOCAL: MARCO-CE					
CONTEÚDO: 1 Hidráulico					
ESCALA: 1:200					
DESENHO: INFRAESTRUTURA					
DATA: AGOSTO/2025					
PRANCHA: 04/05					



AV. PREFEITO GUIDO OSTERHO, S/N
CENTRO - MARCO - CE 82000-000
RR 3664,1210 | RR 3664,1415
www.marco.ce.gov.br
CNPJ: 07.366.516/0001-47

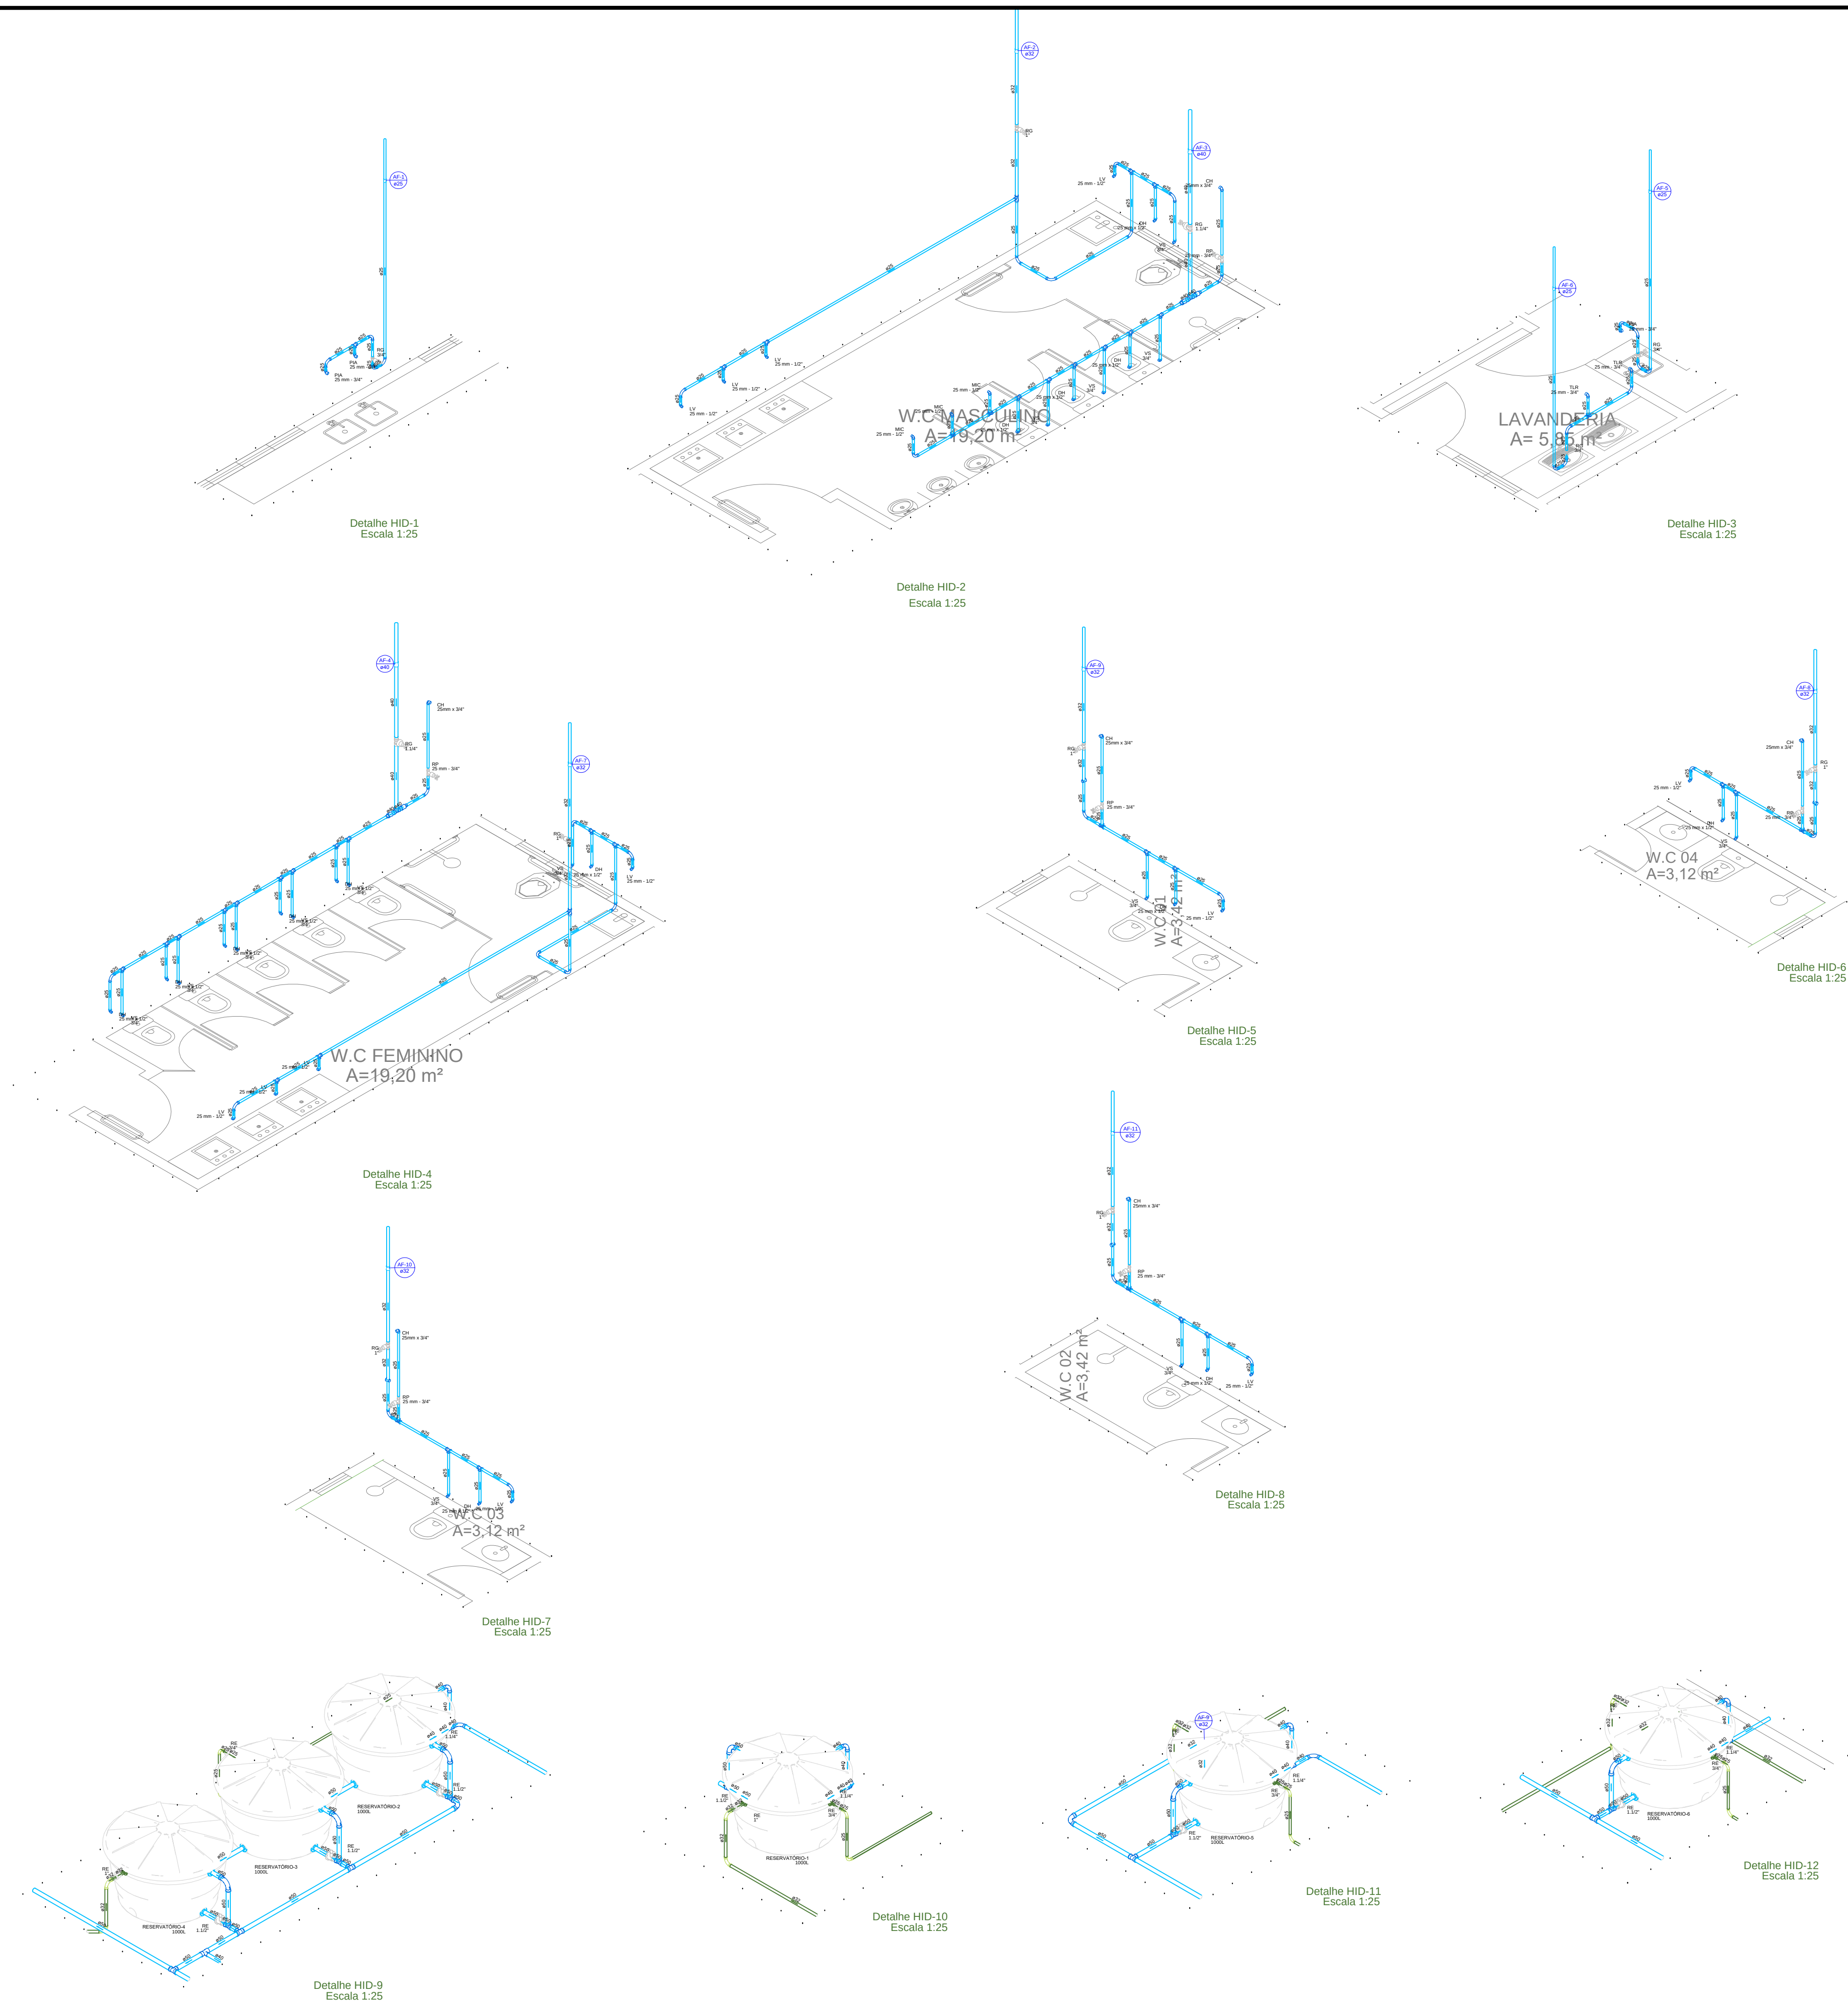

02					
01					
Nº	DATA	REVISÃO	DESENHO	APROVAÇÃO	
PROJETO: INSTALAÇÕES HIDROSSANITÁRIAS NUPEM					
CLIENTE:		MUNICÍPIO DE MARCO			
LOCAL:		MARCO-CE			
CONTEÚDO:		1 Isométrico			
ESCALA:		DESENHO:		PRANCHA:	
1:25		INFRAESTRUTURA		05/05	
		DATA:		AGOSTO/2025	



AV. PREFEITO GILDO OSTERNO, S/N
CENTRO - MARCO - CE 82000-000
RR 3664,1210 | RR 3664,1415
www.marco.ce.gov.br
CNPJ: 07.566.516/0001-47