


CIRCUITO	DESCRICAO	ILUMINACAO 50W	ILUMINACAO 150W	POT. (W)	DEMANDA (%)	FATOR DE POT	CORR. (A)	FASES PROT (A) (CONO. (mm²))	FASES (ABC)		
1	ILUMINACAO LETEIRO	3	150	100%	-	-	5,73	1	10	2,5	A
2	POSTES 02	7	1250	100%	-	-	6,73	1	20	10	A
3	POSTES 03	7	1250	100%	-	-	6,73	1	20	10	A
TOTAL			1410				12,14	1	32	10	

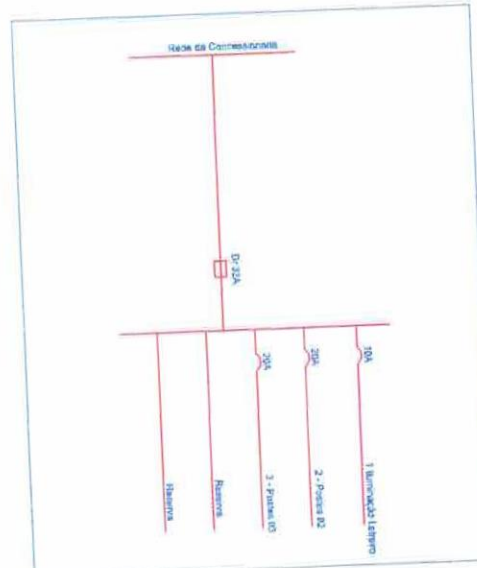

ITEM	QTD
FIO 10MM2	300 m
FIO 2,5MM2	15 m
DISJUNTOR 10A	1 un
DISJUNTOR 20A	2 un
DISJUNTOR DR32	1 un
ELETRODUTO PVC ROSC	105 m

ALEX RODRIGUES DE OLIVEIRA
 844 304
 16157304
 Data: 2025.12.08
 07:25:26-03:00


2243
Rúbrica

1 PLANTA BAIXA - PRAÇA PILOES
ESCALA 1:125




2 PLANTA DE LOCAÇÃO
ESCALA 1:250

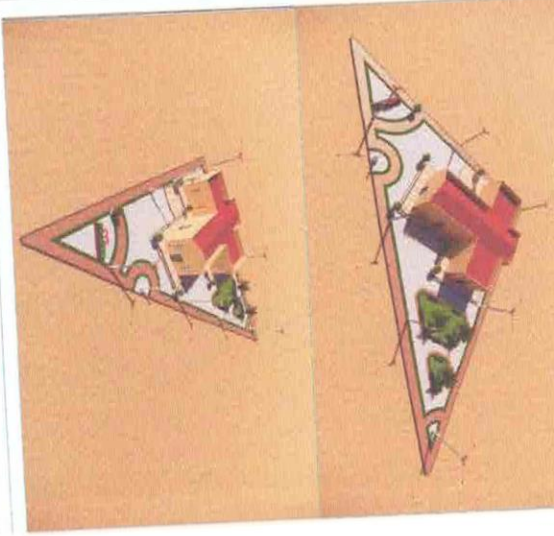

ALEX Arquiteto responsável
RODRIGUES DELA ALEX RODRIGUES
OLIVEIRA/BAHIA/BRASIL/AV. 18 157104
157304 072931/0300











Alex Rodrigues de Oliveira
 Assinado digitalmente por ALEX RODRIGUES DE OLIVEIRA:84416157304
 Data: 2025.12.08 07:29:47-0300
 157304



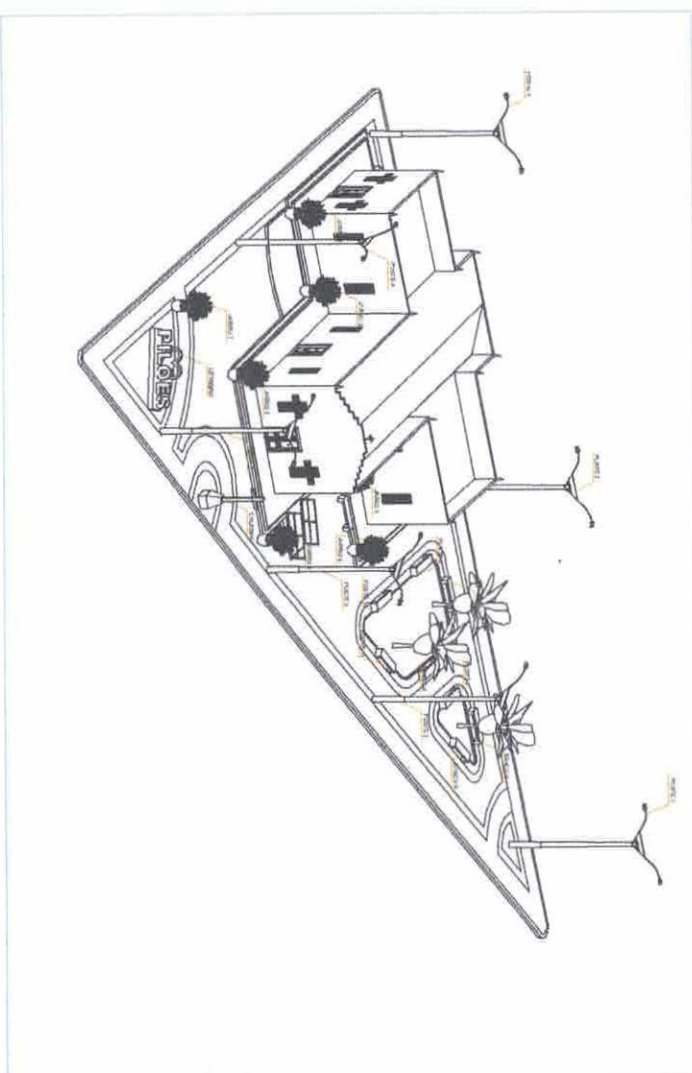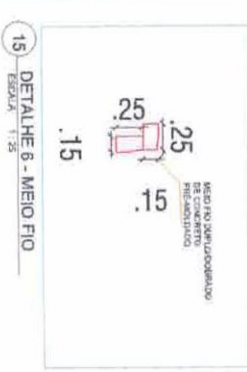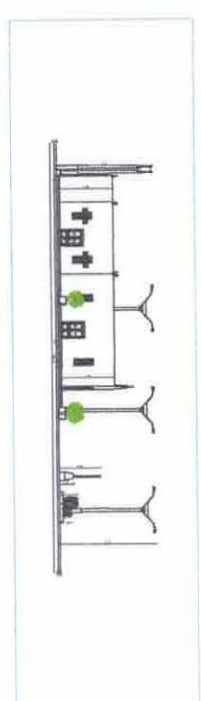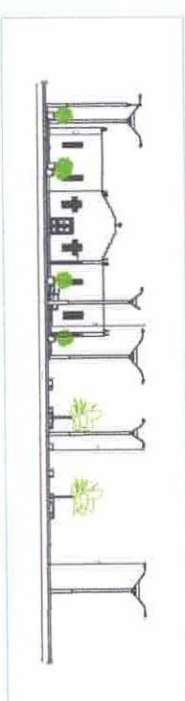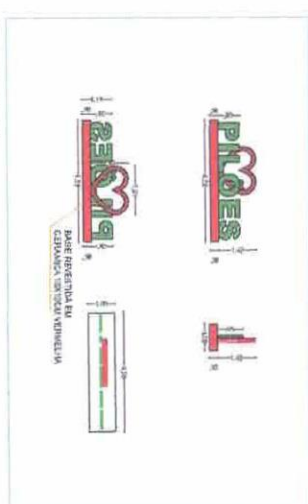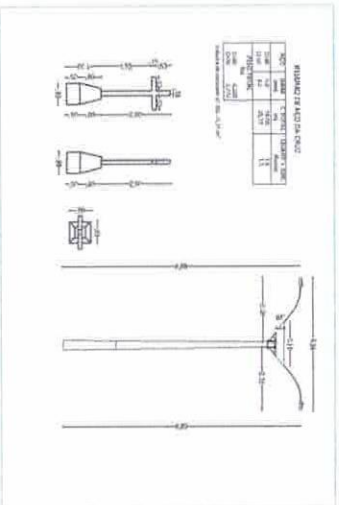

ALEX Assistente digitalizadora
por ALEX RODRIGUES DE OLIVEIRA:844 204 2025.12.08
16157304 07.30.08-0330V




PISO DE CONCRETO
EXISTENTE A SER
DEMOLIDO

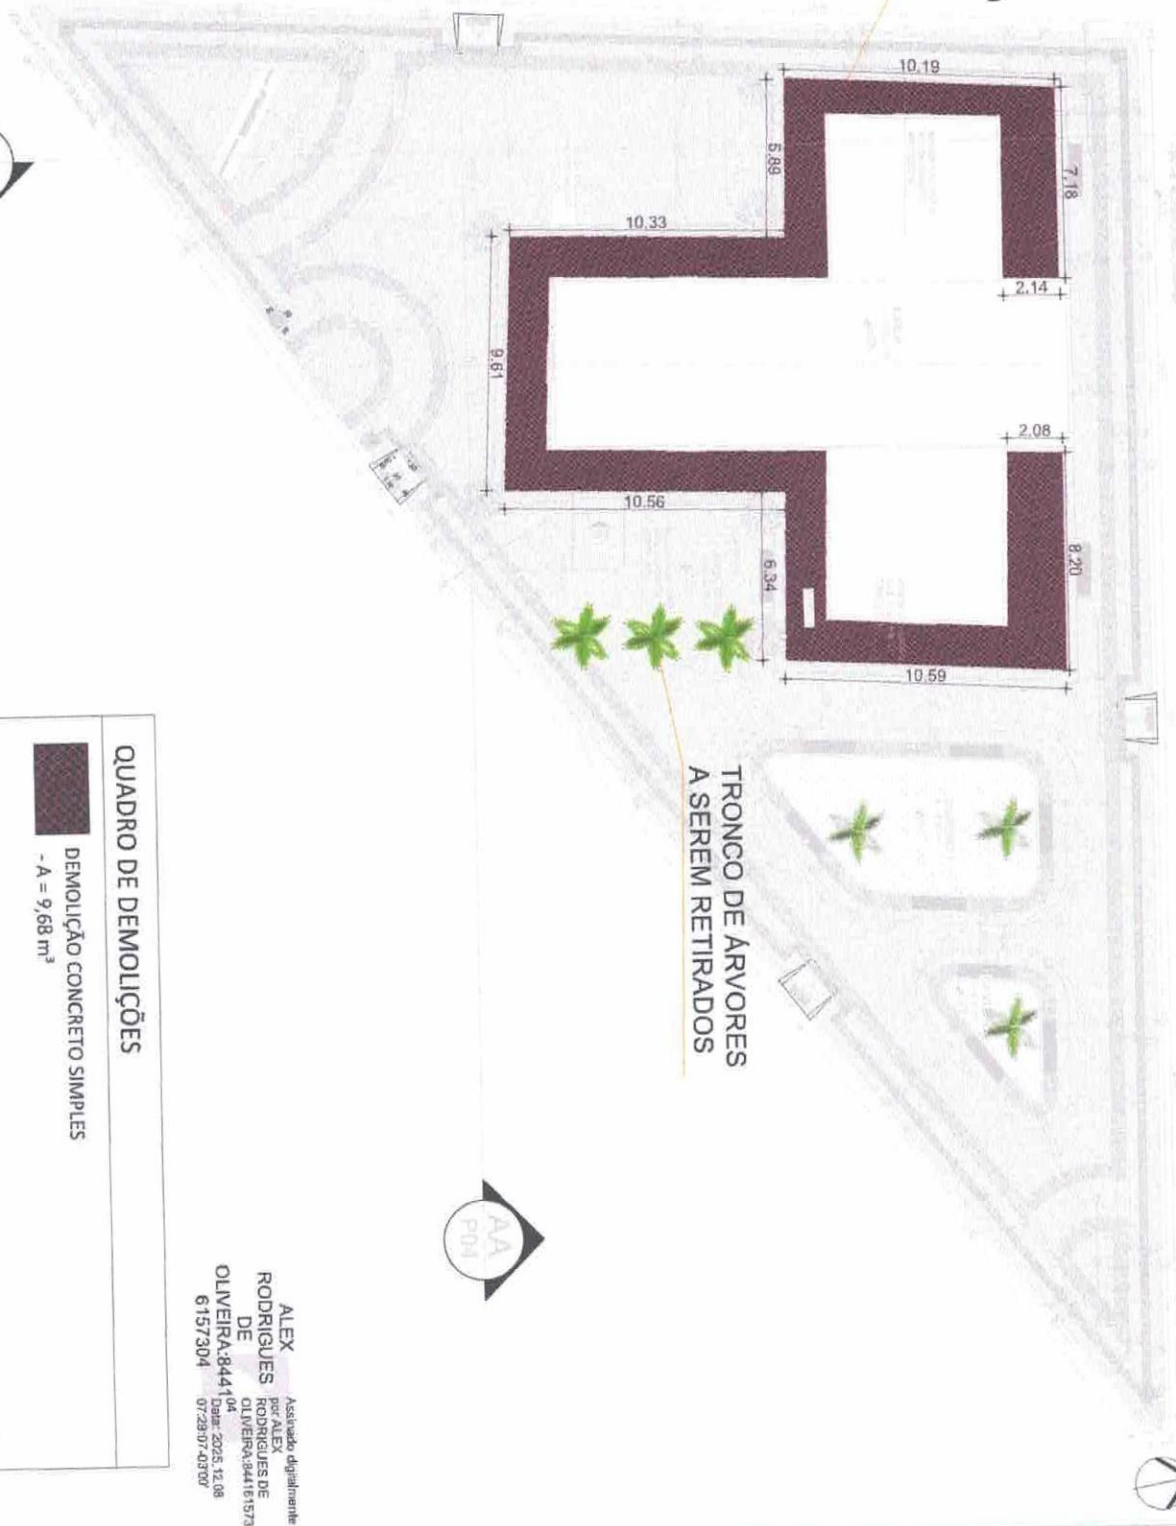

TRONCO DE ARVORES
A SEREM RETIRADOS

QUADRO DE DEMOLIÇÕES

■ DEMOLIÇÃO CONCRETO SIMPLES
- A = 9,68 m³

ALEX RODRIGUES DE OLIVEIRA: 8441 04 01
Assinado digitalmente por ALEX RODRIGUES DE OLIVEIRA: 8441 04 01
6157304 0722807-03707



2849

IGREJA PILÕES

IGREJA
A = 213,37 m²
+0,30

ÁREA TOTAL
A = 1.157,02 m²
0,15

CANTEIRO 1
A = 42,91 m²
-0,10

BORDA CALÇADÃO:
FILETE GRANITO
PRETO 5CM

BORDA CALÇADÃO:
FILETE GRANITO
PRETO 8CM

BORDA CALÇADÃO:
FILETE GRANITO
PRETO 5CM

BORDA CALÇADÃO:
FILETE GRANITO
PRETO 5CM

BORDA CALÇADÃO:
FILETE GRANITO
PRETO 8CM

RAMPA
sobe
8%

1
COMPIMENTO SOLEIRA DE GRANITO

ALEX RODRIGUES DE OLIVEIRA-89441
Assessoria Engenharia
por ALEX RODRIGUES DE OLIVEIRA-89441
Alameda 3025 1206
07290-35-0300
6157304





Anotação de Responsabilidade Técnica - ART
Lei nº 6.496, de 7 de dezembro de 1977

CREA-CE

ART OBRA / SERVIÇO
Nº CE20251743811

Conselho Regional de Engenharia e Agronomia do Ceará

COMPLEMENTAR à
CE20231306834

1. Responsável Técnico

ALEX RODRIGUES DE OLIVEIRA

Título profissional: **ENGENHEIRO CIVIL**

RNP: 0611606500

Registro: 50361D CE

Empresa contratada: **ALEX R DE OLIVEIRA - ME**

Registro : 0010361979-CE

2. Dados do Contrato

Contratante: **MUNICÍPIO DE MORRINHOS**

RUA JOSÉ IBIAPINA ROCHA

Complemento:

Cidade: **MORRINHOS**

Bairro: **CENTRO**

UF: **CE**

CPF/CNPJ: **07.566.920/0001-10**

Nº: **S/N**

CEP: **62550000**

Contrato: **0805.01/2023.01**

Celebrado em: **12/08/2025**

Valor: **R\$ 83.000,00**

Tipo de contratante: **Pessoa Jurídica de Direito Público**

Ação Institucional: **NENHUMA - NÃO OPTANTE**

3. Dados da Obra/Serviço

OUTROS DIVERSOS LOCAIS, SEDE E DISTRITO

Nº: **S/N**

Complemento:

Cidade: **MORRINHOS**

Data de Início: **12/08/2025**

Previsão de término: **30/12/2025**

Bairro: **DIVERSOS**

UF: **CE**

CEP: **62550000**

Coordenadas Geográficas: **-3.229015, -40.126021**

Finalidade: **Outro**

Código: **Não Especificado**

Proprietário: **MUNICÍPIO DE MORRINHOS**

CPF/CNPJ: **07.566.920/0001-10**

4. Atividade Técnica

	Quantidade	Unidade
14 - Elaboração		
80 - Projeto > AGRIMENSURA > LOCAÇÃO DE OBRAS CIVIS > DE LOCAÇÃO TOPOGRÁFICA > #36.9.1.1 - DE OBRAS CIVIS	4,00	un
80 - Projeto > TOPOGRAFIA > LEVANTAMENTOS TOPOGRÁFICOS BÁSICOS > DE LEVANTAMENTO TOPOGRÁFICO > #33.1.1.3 - PLANIALTIMÉTRICO	4,00	un
80 - Projeto > GEODÉSIA > GEORREFERENCIAMENTO > DE GEORREFERENCIAMENTO > #34.6.1.1 - URBANO	4,00	un
80 - Projeto > CONSTRUÇÃO CIVIL > EDIFICAÇÕES > DE EDIFICAÇÃO > #1.1.1.1 - DE ALVENARIA	4,00	un
80 - Projeto > ESTRUTURAS > ESTRUTURAS DE CONCRETO E ARGAMASSA ARMADA > #2.1.1 - DE ESTRUTURA DE CONCRETO ARMADO	4,00	un
80 - Projeto > ELETROTÉCNICA > INSTALAÇÕES ELÉTRICAS > DE INSTALAÇÕES ELÉTRICAS EM BAIXA TENSÃO > #11.10.1.3 - PARA FINS RESIDENCIAIS E COMERCIAIS	4,00	un
80 - Projeto > ESTRUTURAS > PRÉ-MOLDADOS E PRÉ-FABRICADOS > #2.8.6 - DE BLOCOS DE CONCRETO	4,00	un
80 - Projeto > CONSTRUÇÃO CIVIL > INSTALAÇÕES HIDROSSANITÁRIAS > #1.4.4 - DE LIGAÇÃO INDIVIDUAL DE REDE DE ÁGUA	4,00	un
80 - Projeto > CONSTRUÇÃO CIVIL > EDIFICAÇÕES > DE ACESSIBILIDADE DE EDIFICAÇÃO > #1.1.3.4 - PARA FINS DIVERSOS	4,00	un
35 - Elaboração de orçamento > AGRIMENSURA > LOCAÇÃO DE OBRAS CIVIS > DE LOCAÇÃO TOPOGRÁFICA > #36.9.1.1 - DE OBRAS CIVIS	4,00	un
35 - Elaboração de orçamento > TOPOGRAFIA > LEVANTAMENTOS TOPOGRÁFICOS BÁSICOS > DE LEVANTAMENTO TOPOGRÁFICO > #33.1.1.3 - PLANIALTIMÉTRICO	4,00	un
35 - Elaboração de orçamento > GEODÉSIA > GEORREFERENCIAMENTO > DE GEORREFERENCIAMENTO > #34.6.1.1 - URBANO	4,00	un
35 - Elaboração de orçamento > CONSTRUÇÃO CIVIL > EDIFICAÇÕES > DE EDIFICAÇÃO > #1.1.1.1 - DE ALVENARIA	4,00	un

A autenticidade desta ART pode ser verificada em: <https://crea-ce.sitac.com.br/publico/>, com a chave: 87Z9D
Impresso em: 10/10/2025 às 13:47:22 por: , ip: 201.131.179.132





Anotação de Responsabilidade Técnica - ART
Lei nº 6.496, de 7 de dezembro de 1977

CREA-CE

ART OBRA / SERVIÇO
Nº CE20251743811

RUBRICA

Conselho Regional de Engenharia e Agronomia do Ceará

COMPLEMENTAR à
CE20231306834

35 - Elaboração de orçamento > ESTRUTURAS > ESTRUTURAS DE CONCRETO E ARGAMASSA ARMADA > #2.1.1 - DE ESTRUTURA DE CONCRETO ARMADO	4,00	un
35 - Elaboração de orçamento > ELETROTÉCNICA > INSTALAÇÕES ELÉTRICAS > DE INSTALAÇÕES ELÉTRICAS EM BAIXA TENSÃO > #11.10.1.3 - PARA FINS RESIDENCIAIS E COMERCIAIS	4,00	un
35 - Elaboração de orçamento > CONSTRUÇÃO CIVIL > INSTALAÇÕES HIDROSSANITÁRIAS > #1.4.4 - DE LIGAÇÃO INDIVIDUAL DE REDE DE ÁGUA	4,00	un
35 - Elaboração de orçamento > ESTRUTURAS > PRÉ-MOLDADOS E PRÉ-FABRICADOS > #2.8.6 - DE BLOCOS DE CONCRETO	4,00	un
35 - Elaboração de orçamento > CONSTRUÇÃO CIVIL > EDIFICAÇÕES > DE ACESSIBILIDADE DE EDIFICAÇÃO > #1.1.3.4 - PARA FINS DIVERSOS	4,00	un

Após a conclusão das atividades técnicas o profissional deve proceder a baixa desta ART

5. Observações

ART referente a elaboração de projeto e orçamento dos serviços de Melhorias na infraestrutura do Município de Morrinhos, com iluminação, urbanização de áreas públicas, revitalização, ampliação de avenida e construção de praças. Conforme MAPP 6083.

6. Declarações

- Declaro que estou cumprindo as regras de acessibilidade previstas nas normas técnicas da ABNT, na legislação específica e no decreto n. 5296/2004.

7. Entidade de Classe

SINDICATO DOS ENGENHEIROS NO ESTADO DO CEARÁ (SENGE-CE)

8. Assinaturas

Declaro serem verdadeiras as informações acima

_____ de _____ de _____
Local data



Documento assinado eletronicamente
com credenciais de login e senha
ALEX RODRIGUES DE OLIVEIRA
RNP: 0611608500
Data: 10/10/2025 13:47:22

ALEX RODRIGUES DE OLIVEIRA - CPF: 844.161.573-04

MUNICÍPIO DE MORRINHOS - CNPJ: 07.586.920/0001-10

9. Informações

* A ART é válida somente quando quitada, mediante apresentação do comprovante do pagamento ou conferência no site do Crea.

10. Valor

Valor da ART: R\$ 103,03 Registrada em: 10/10/2025 Valor pago: R\$ 103,03 Nosso Número: 8218292822

