

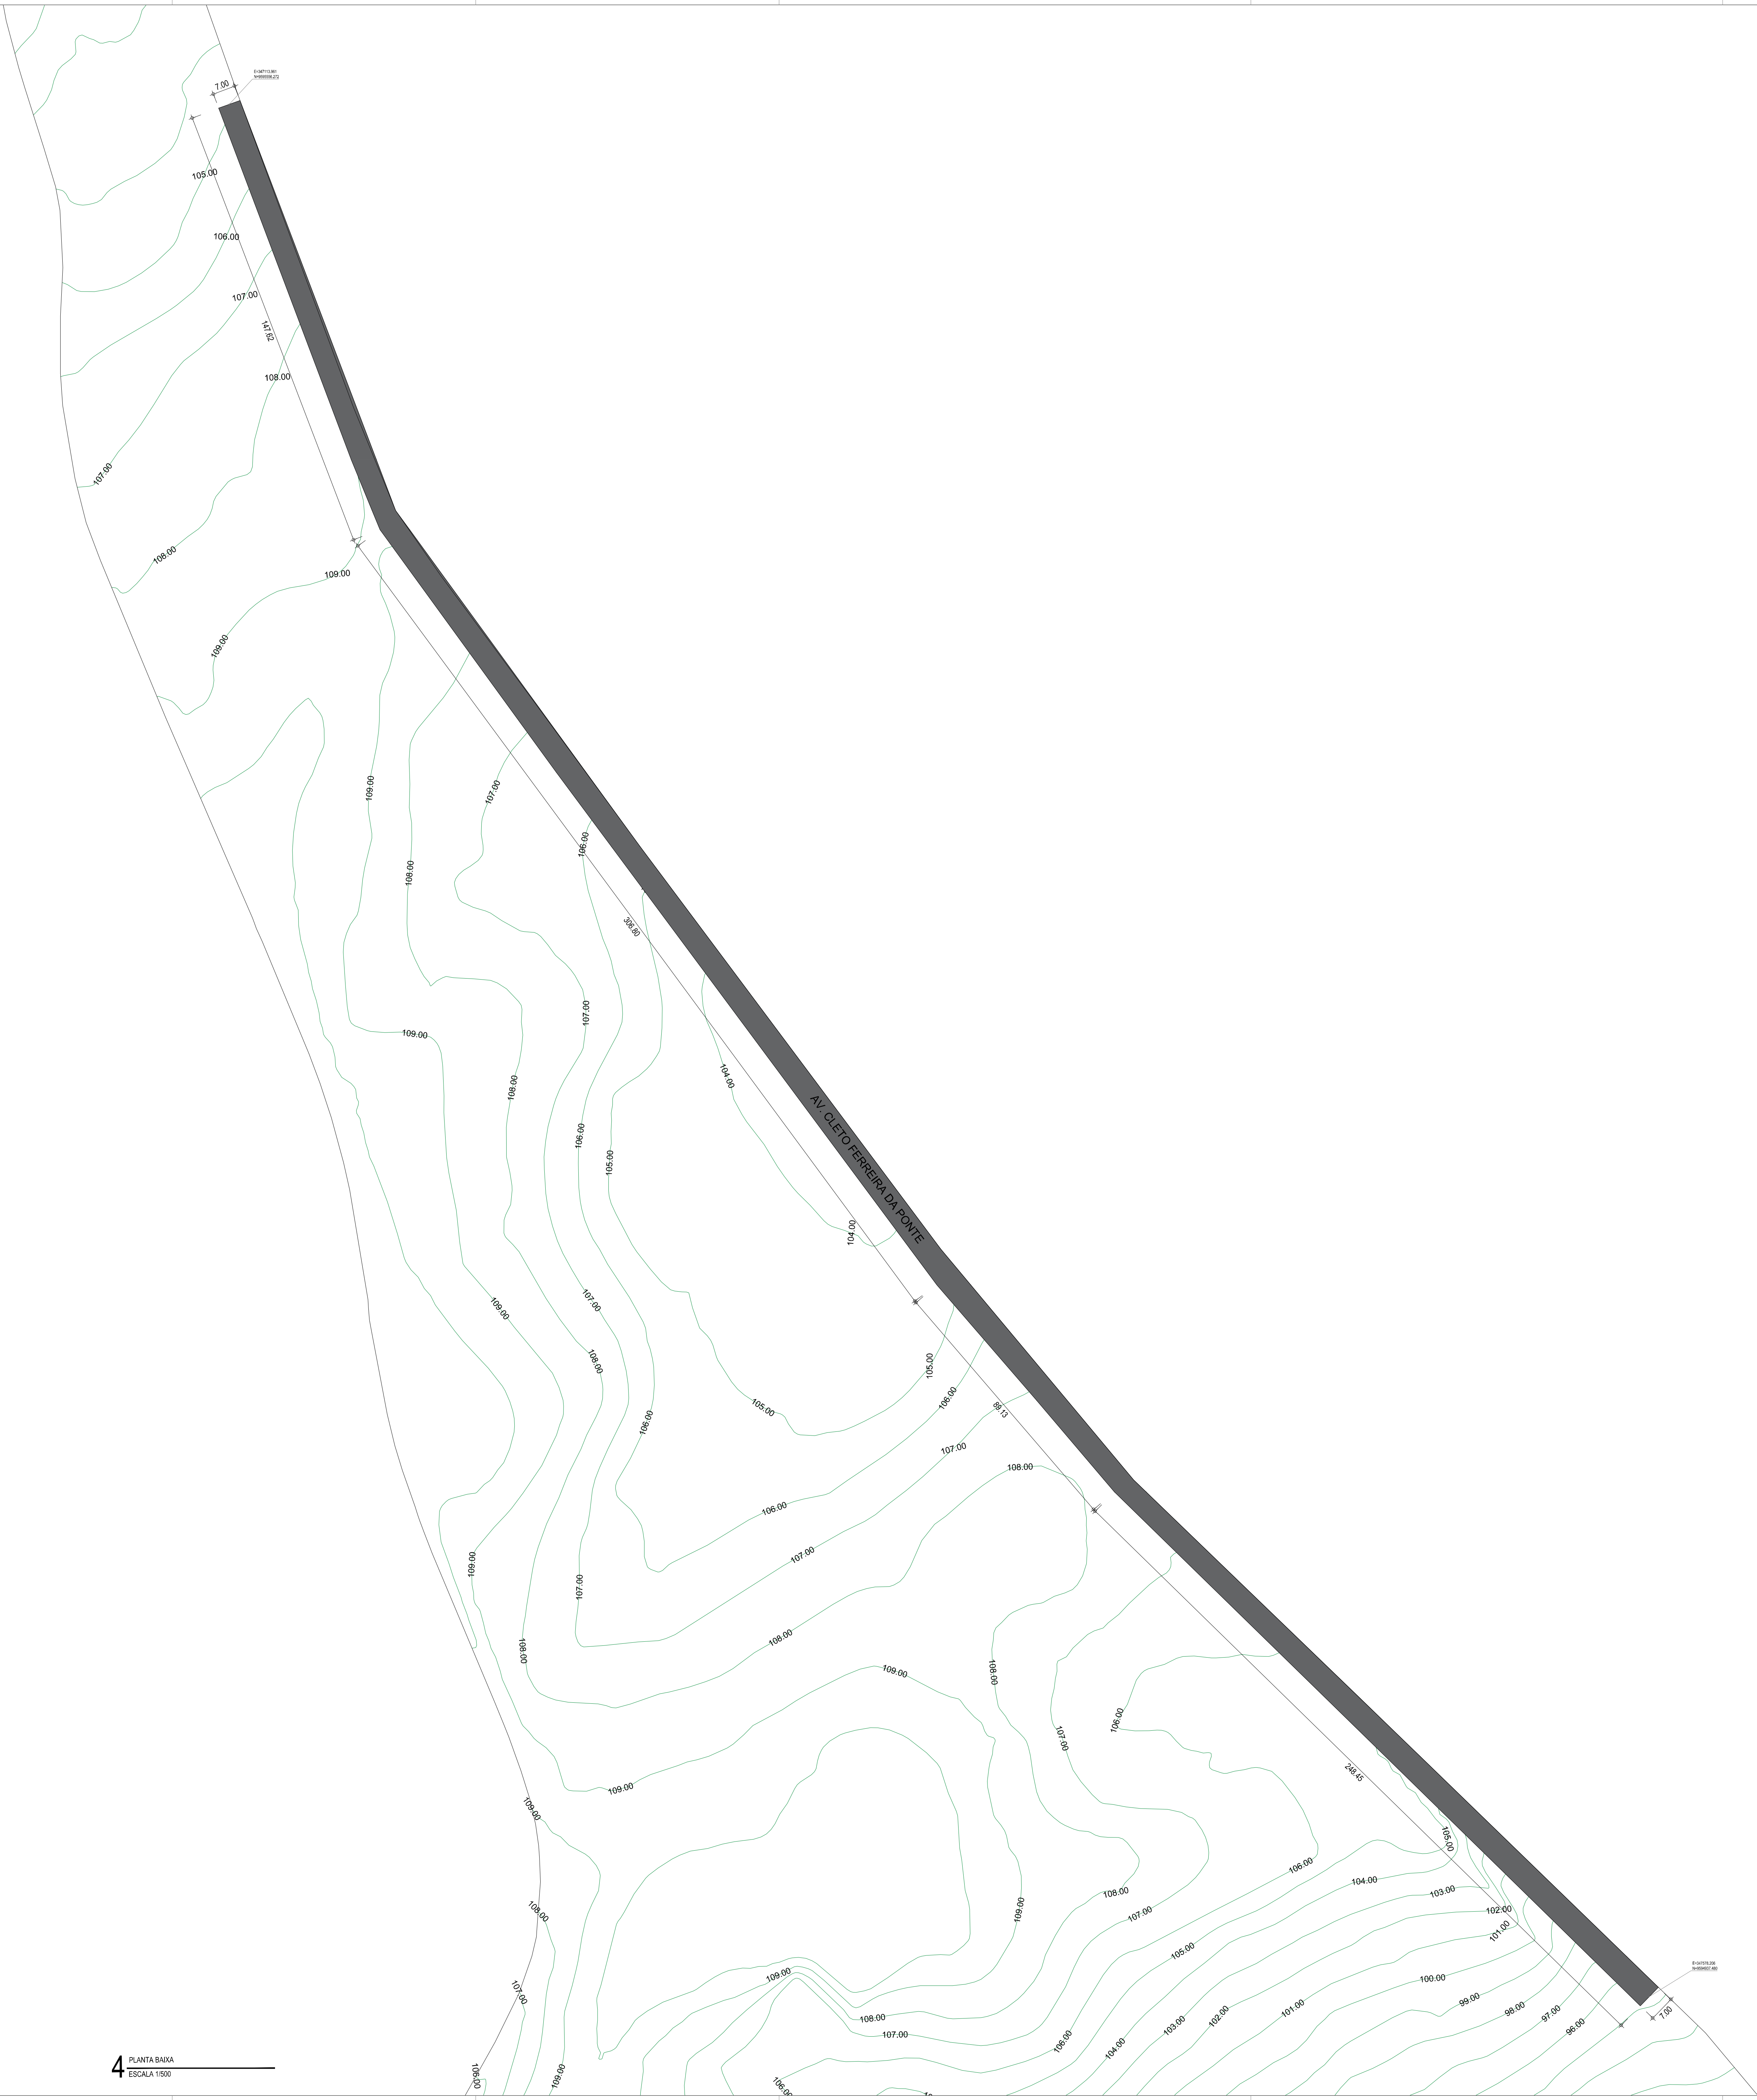


MUNICÍPIO DE SOBRAL

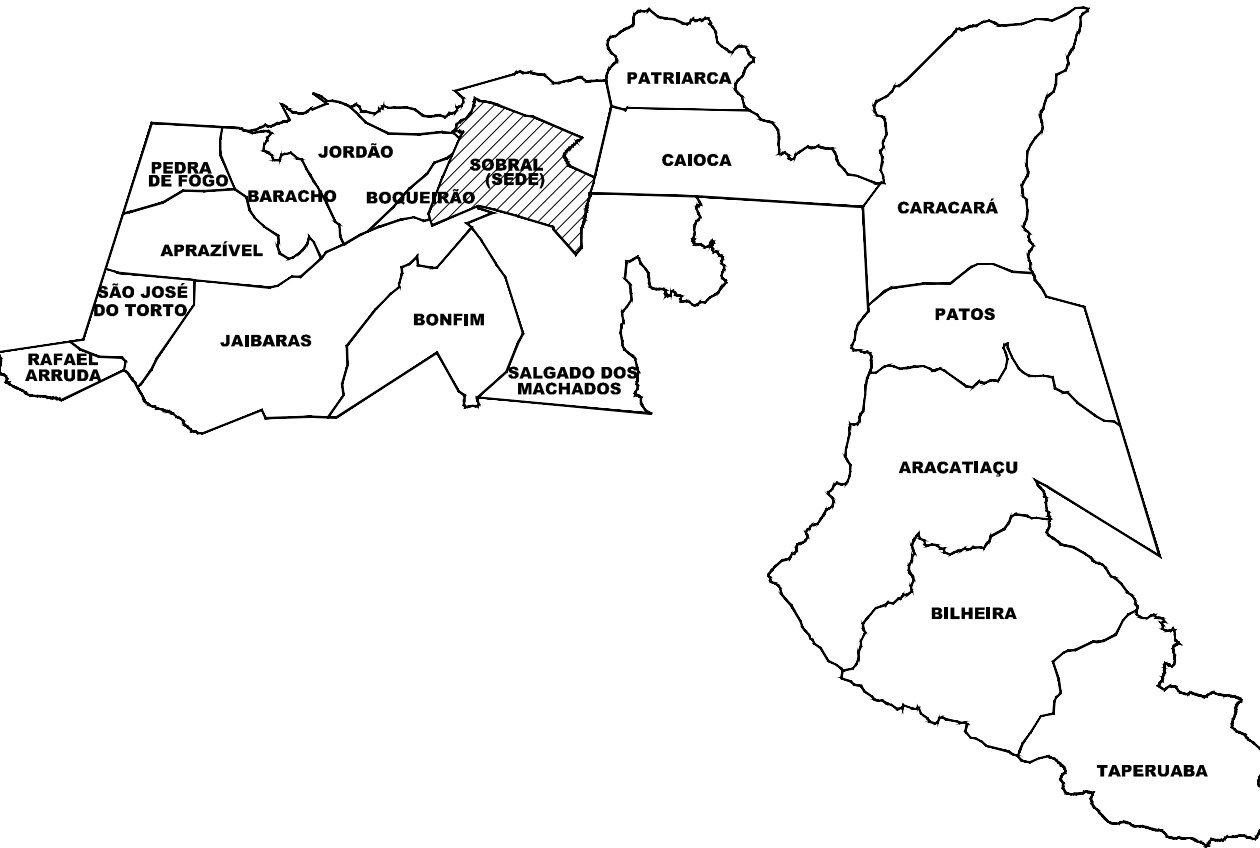

1 PLANTA CHAVE
SEM ESCALA

SEÇÃO TIPO DE PAVIMENTAÇÃO

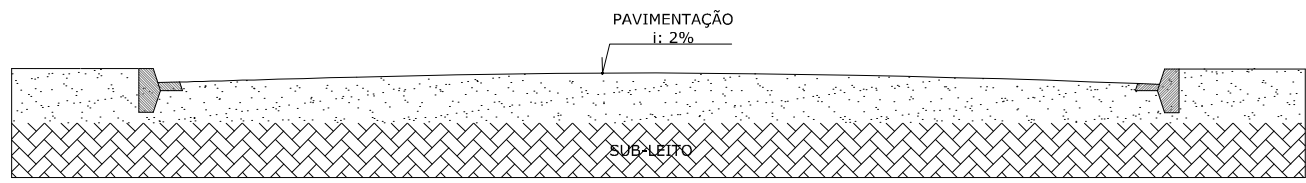

2 SEÇÃO TIPO DE PAVIMENTO
SEM ESCALA

SECRETARIA DA INFRAESTRUTURA

PROJETO:

PROJETO DE ARQUITETURA
BAIRRO COHAB III

INTERESSADO:
PREFEITURA DE SOBRAL

ENDEREÇO:
BAIRRO COHAB III

MUNICÍPIO:
SOBRAL

Clévio V. Mendes
Clévio Gomes V. Mendes
Engº Agrimensor e Civil
CREA-CE 55908
Secretaria da Infraestrutura
Prefeitura Municipal de Sobral



ASSUNTO:

PLANTA CHAVE

PL PAVIMENTAÇÃO - RUA DR JOÃO DO MONTEI/200

SEÇÃO TIPO DE PAVIMENTAÇÃO

ESCALA

SEM ESCALA

SIE

SIE

DATA


REVISÃO

ARQUIVO


PRANCHA

01/02

LEGENDA - ESPECIFICAÇÕES REPRESENTAÇÃO GERAL

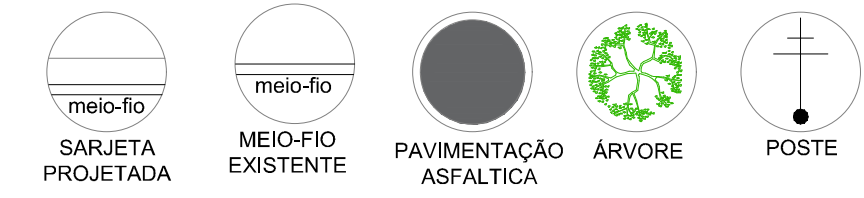


4 PLANTA BARRA
ESCALA 1:500

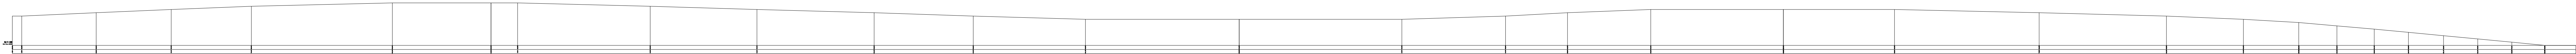

1 PERFIL LONGITUDINAL - AVENIDA CLETO PONTES
ESCALA 1:500

SECRETARIA DA INFRAESTRUTURA

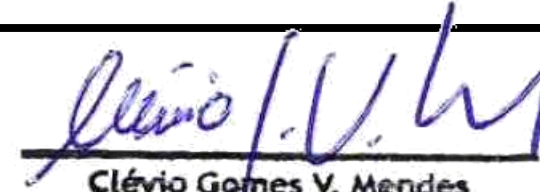PROJETO: PROJETO DE ARQUITETURA BAIRRO COHAB III			
INTERESSADO: PREFEITURA DE SOBRAL		 Clévio Gomes V. Mendes Engº Agrônomo e Civil CREA-CE 55908 Secretaria da Infraestrutura Prefeitura Municipal de Sobral	
ENDEREÇO: BAIRRO COHAB III		MUNICÍPIO: SOBRAL	
 SOBRAL PREFEITURA	ASSUNTO: PERFIL	ESCALA 1:500	
DATA	REVISÃO 00	ARQUIVO	PRANCHA 01/02