

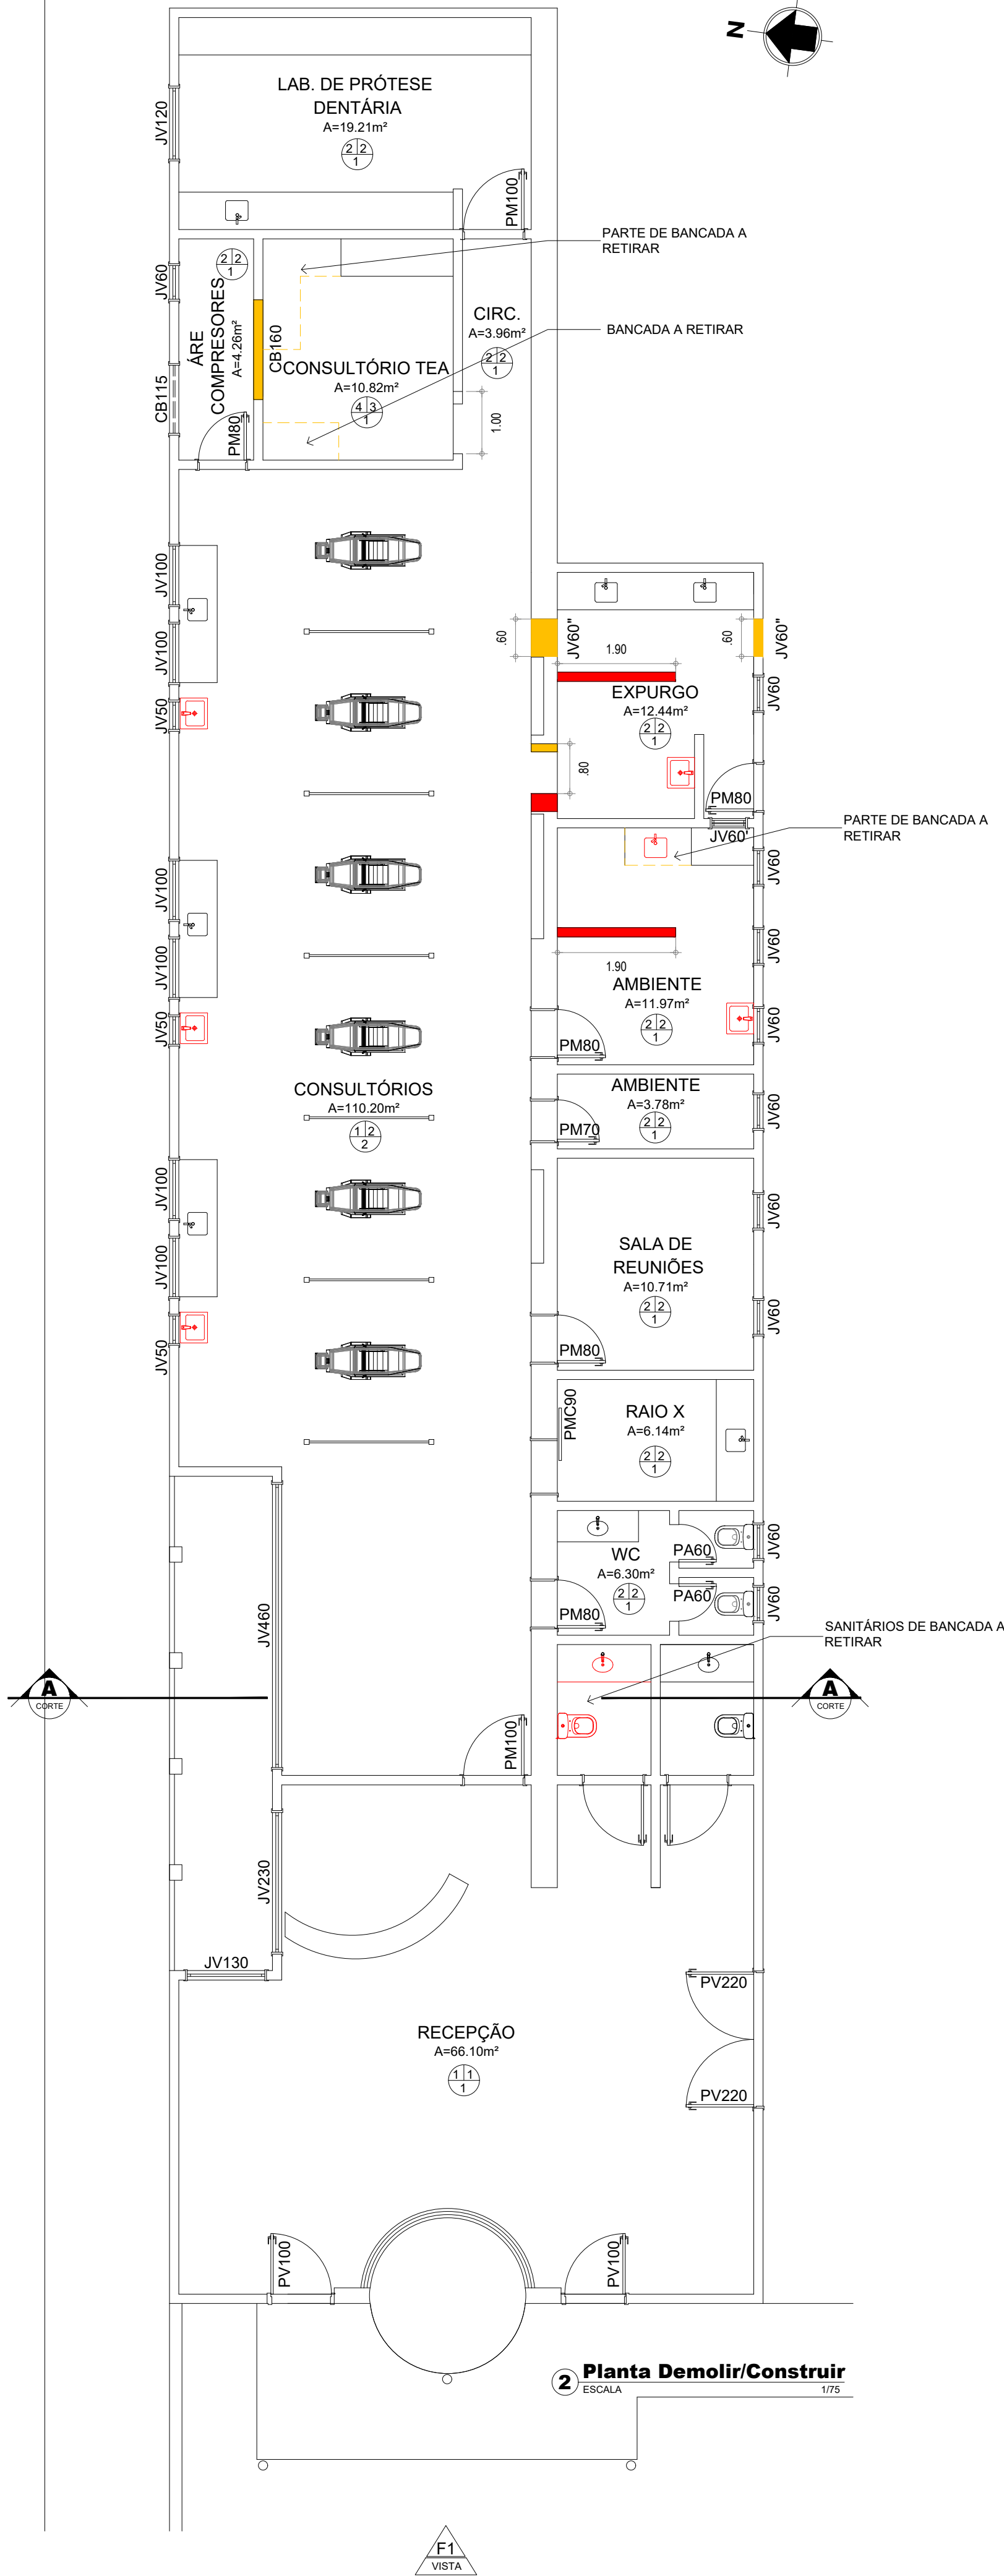


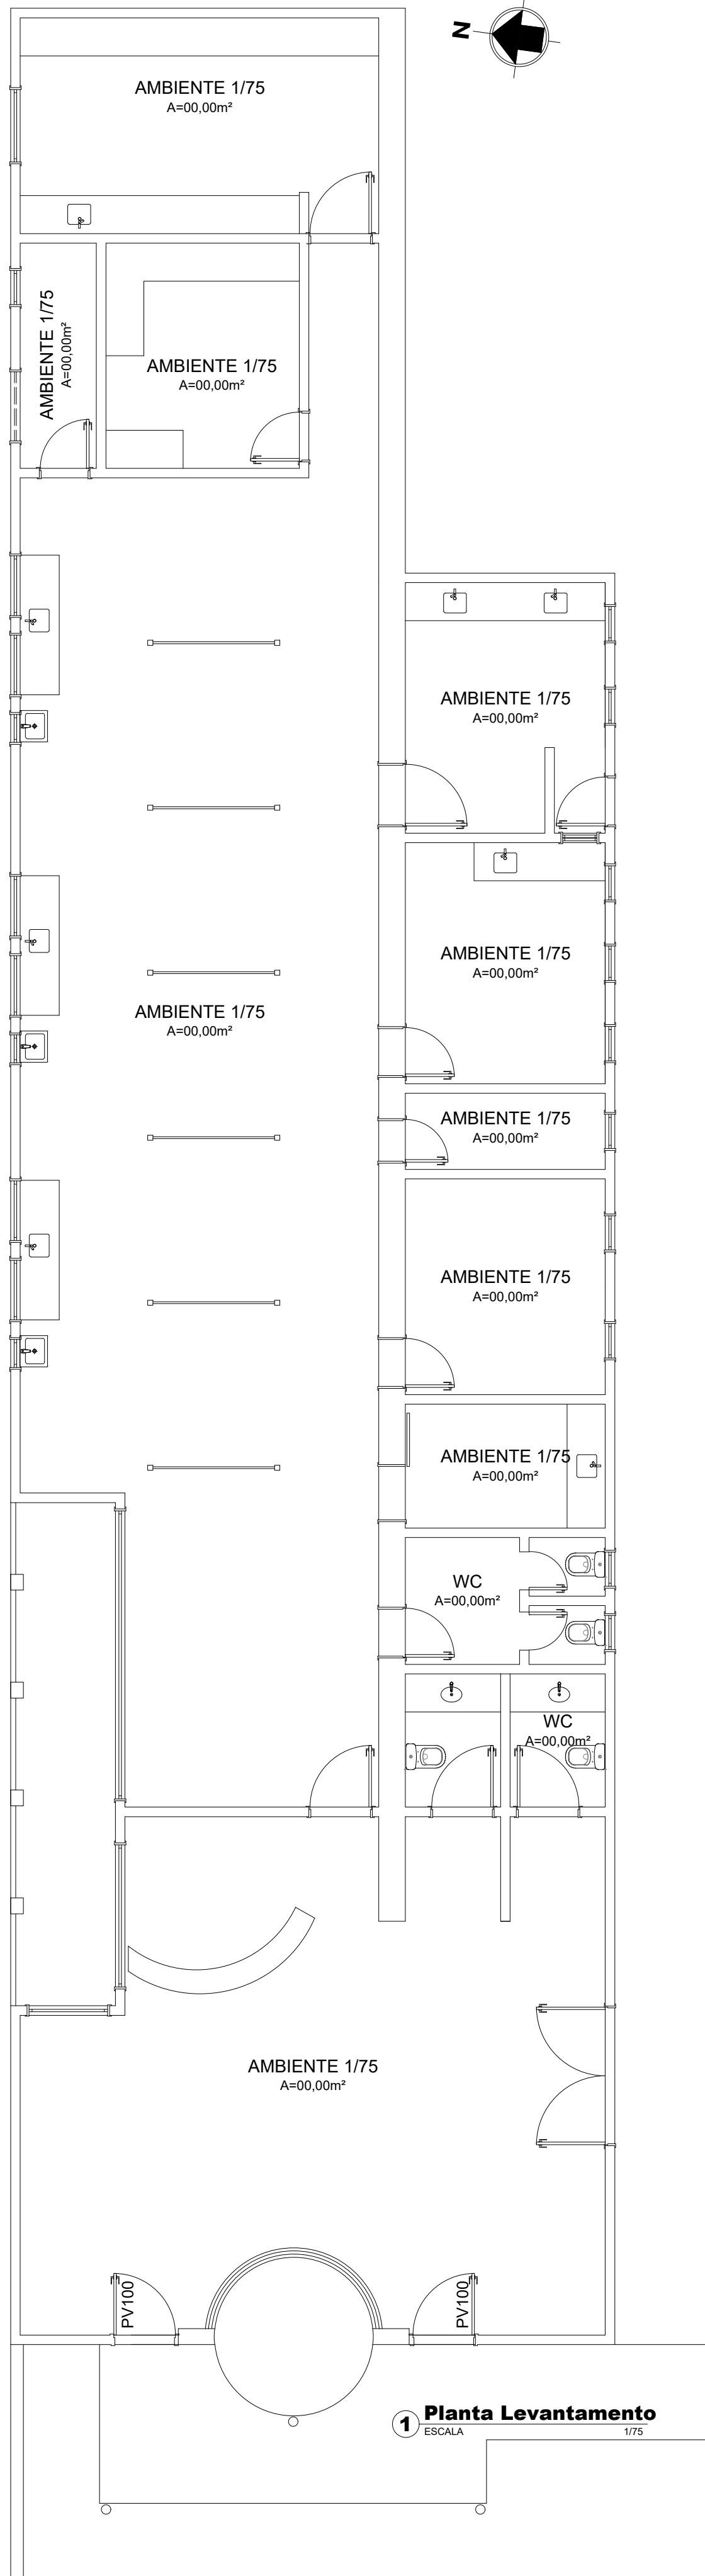

MUNICÍPIO DE SOBRAL

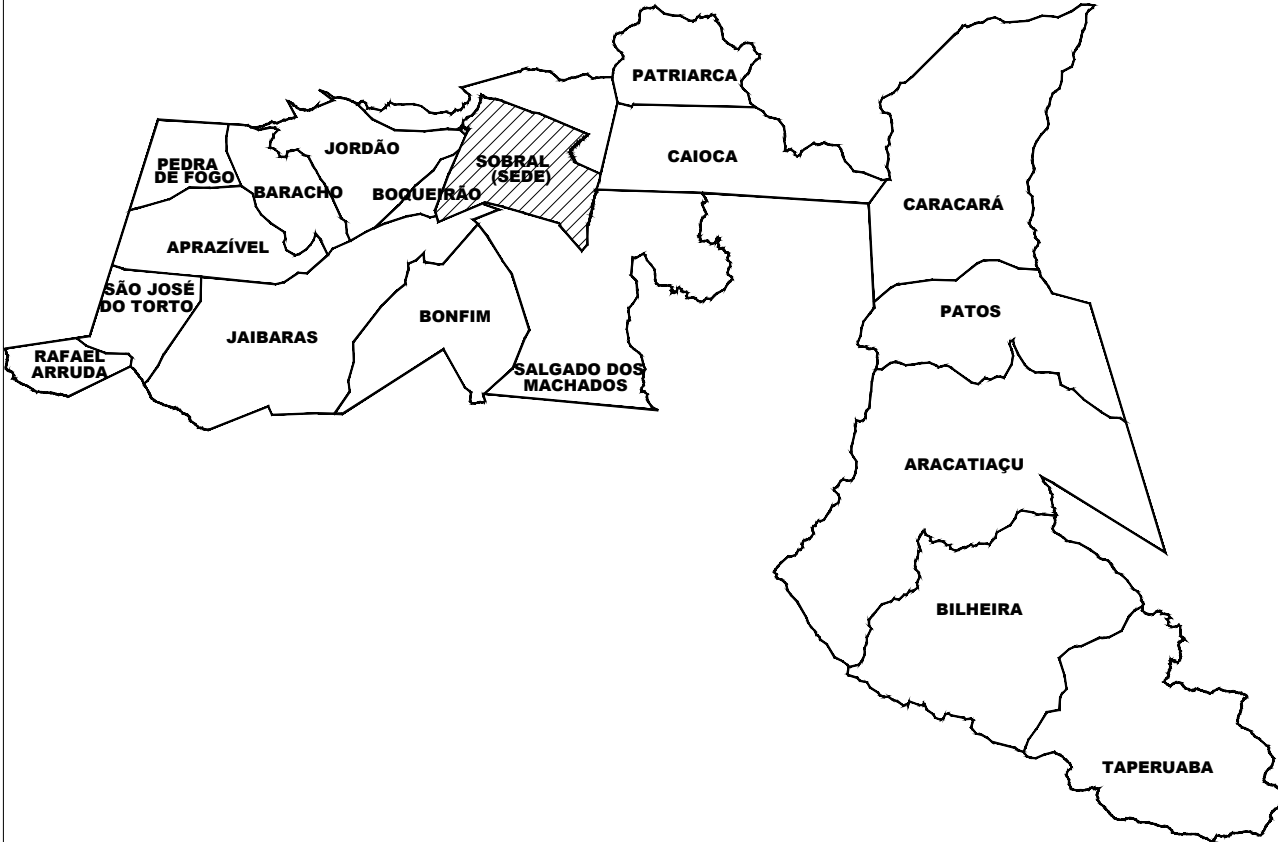

1 Planta Situação

PROGRAMA DE NECESSIDADES

- 01 _SUBSTITUIR TODAS AS TORNEIRAS PO CLÍNICAS DO TIPO ALAVANCA COTOVELO
02 _SUBSTITUIR TODOS LAVATÓRIOS EXISTENTES POR LAVATÓRIO BRANCO IZY SUSPENSO L.15.17 DECA OU SIMILIAR

LEGENDA CONSTRUÇÃO/DEMOLIÇÃO

- 01 _ ALVENARIA A CONSTRUIR
02 _ ALVENARIA A DEMOLIR
03 _ BANCADAS A RETIRAR
04 _ LAVATÓRIOS A RETIRAR

OBS: TODAS AS MEDIDAS DEVEM SER CONFERIDAS NO LOCAL;

SECRETARIA DA INFRAESTRUTURA

PROJETO: **PROJETO ARQUITETÔNICO**
REFORMA CENTRO DE ESPECIALIDADES ODONTOLÓGICAS

INTERESSADO:
PREFEITURA DE SOBRAL

AUTOR:

ENDEREÇO:
R. Pe. Antônio Ibiapina, 170 - Centro, Sobral - CE, 62010-750

AUTOR:

MUNICÍPIO:
SOBRAL



ASSUNTO:	ESCALA
LEVANTAMENTO	1/75
PLANTA DEMOLIR/CONSTRUIR	1/75
PLANTA BAIXA	1/75

DATA
MAR/2025

REVISÃO
00

ARQUIVO
-

PRANCHA
01/03