

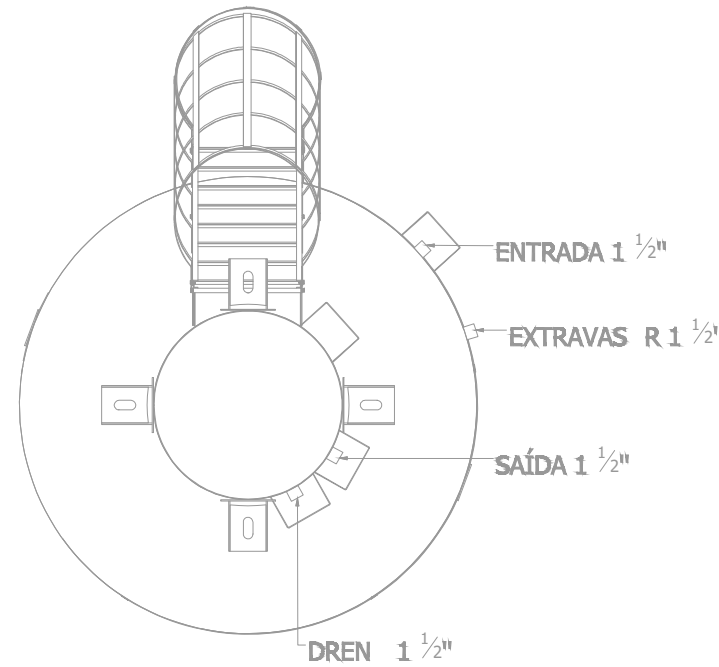
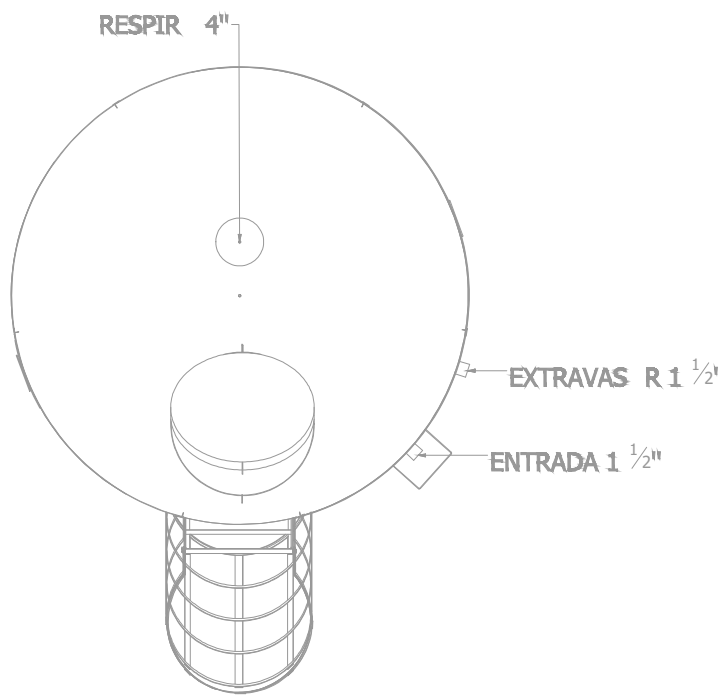



Legenda de condutos - COBERTURA	
Água fria	

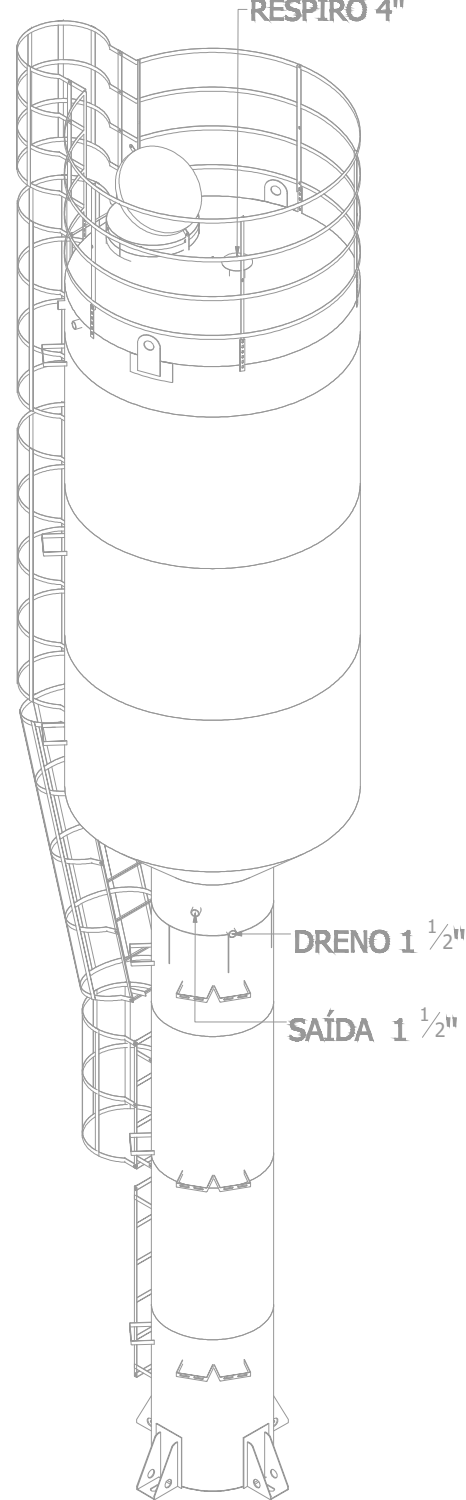

PLANTA - HIDRÁULICO - COBERTURA  
ESC. 1/50

PROJETO HIDROSSANITÁRIO					
PROJETO		CONTRATADO:		SECRETARIA	
HIDROSSANITÁRIO		Talis Henrique Pereira Fonseca		SECRETARIA DE ATENÇÃO PRIMÁRIA À SAÚDE	
Endereço:		Rua Nogueira, Nº 1		OBRA: CONSTRUÇÃO DE IMÓVEL COMERCIAL	
Cidade:		Rio de Janeiro, RJ		PROJETO	
Telefone:		(21) 9 9879-0332		UBS PORTE 2	
E-mail:		eng.talishenrique@gmail.com		Número Cliente:	
CREA-MG: 284463/D				76/2024	
DATA:	PROJ	VERIF	APROV	UNIDADE: (EXCETO INDICADO)	REFERÊNCIA (1" DREDO)
9/11/2024	9/11/2024			QTY	
NOME:	TÍTULO:				
VISTO:	PLANTA HIDRÁULICA COBERTURA, NOTAS, LEGENDAS				
HIDR		ESCALA:		DESENHO NÚMERO:	
		INDICADAS NO DESENHO		00001	
		MOD:		REVISÃO:	
		HIDR		00	
				FOLHA:	
				02/07	

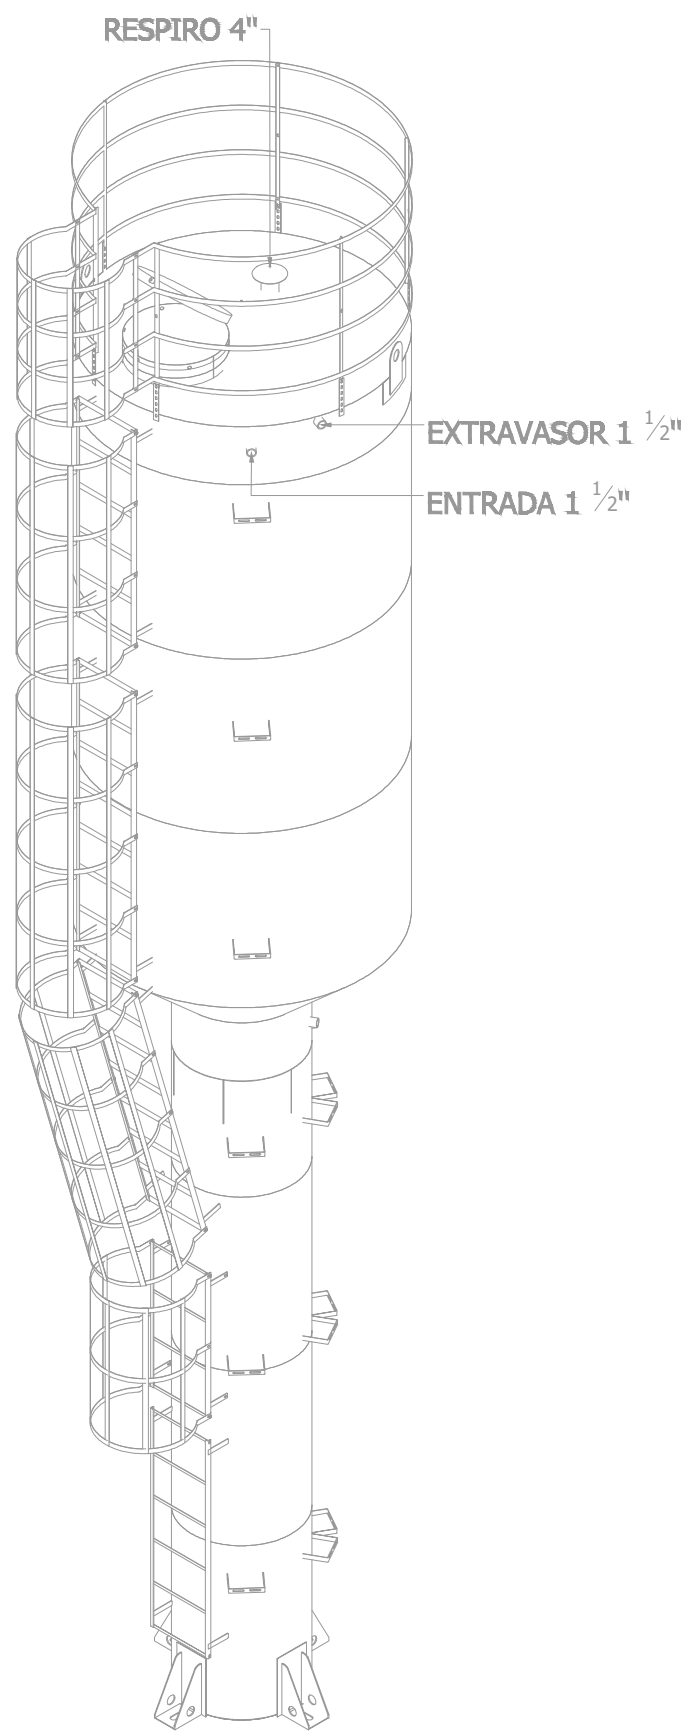

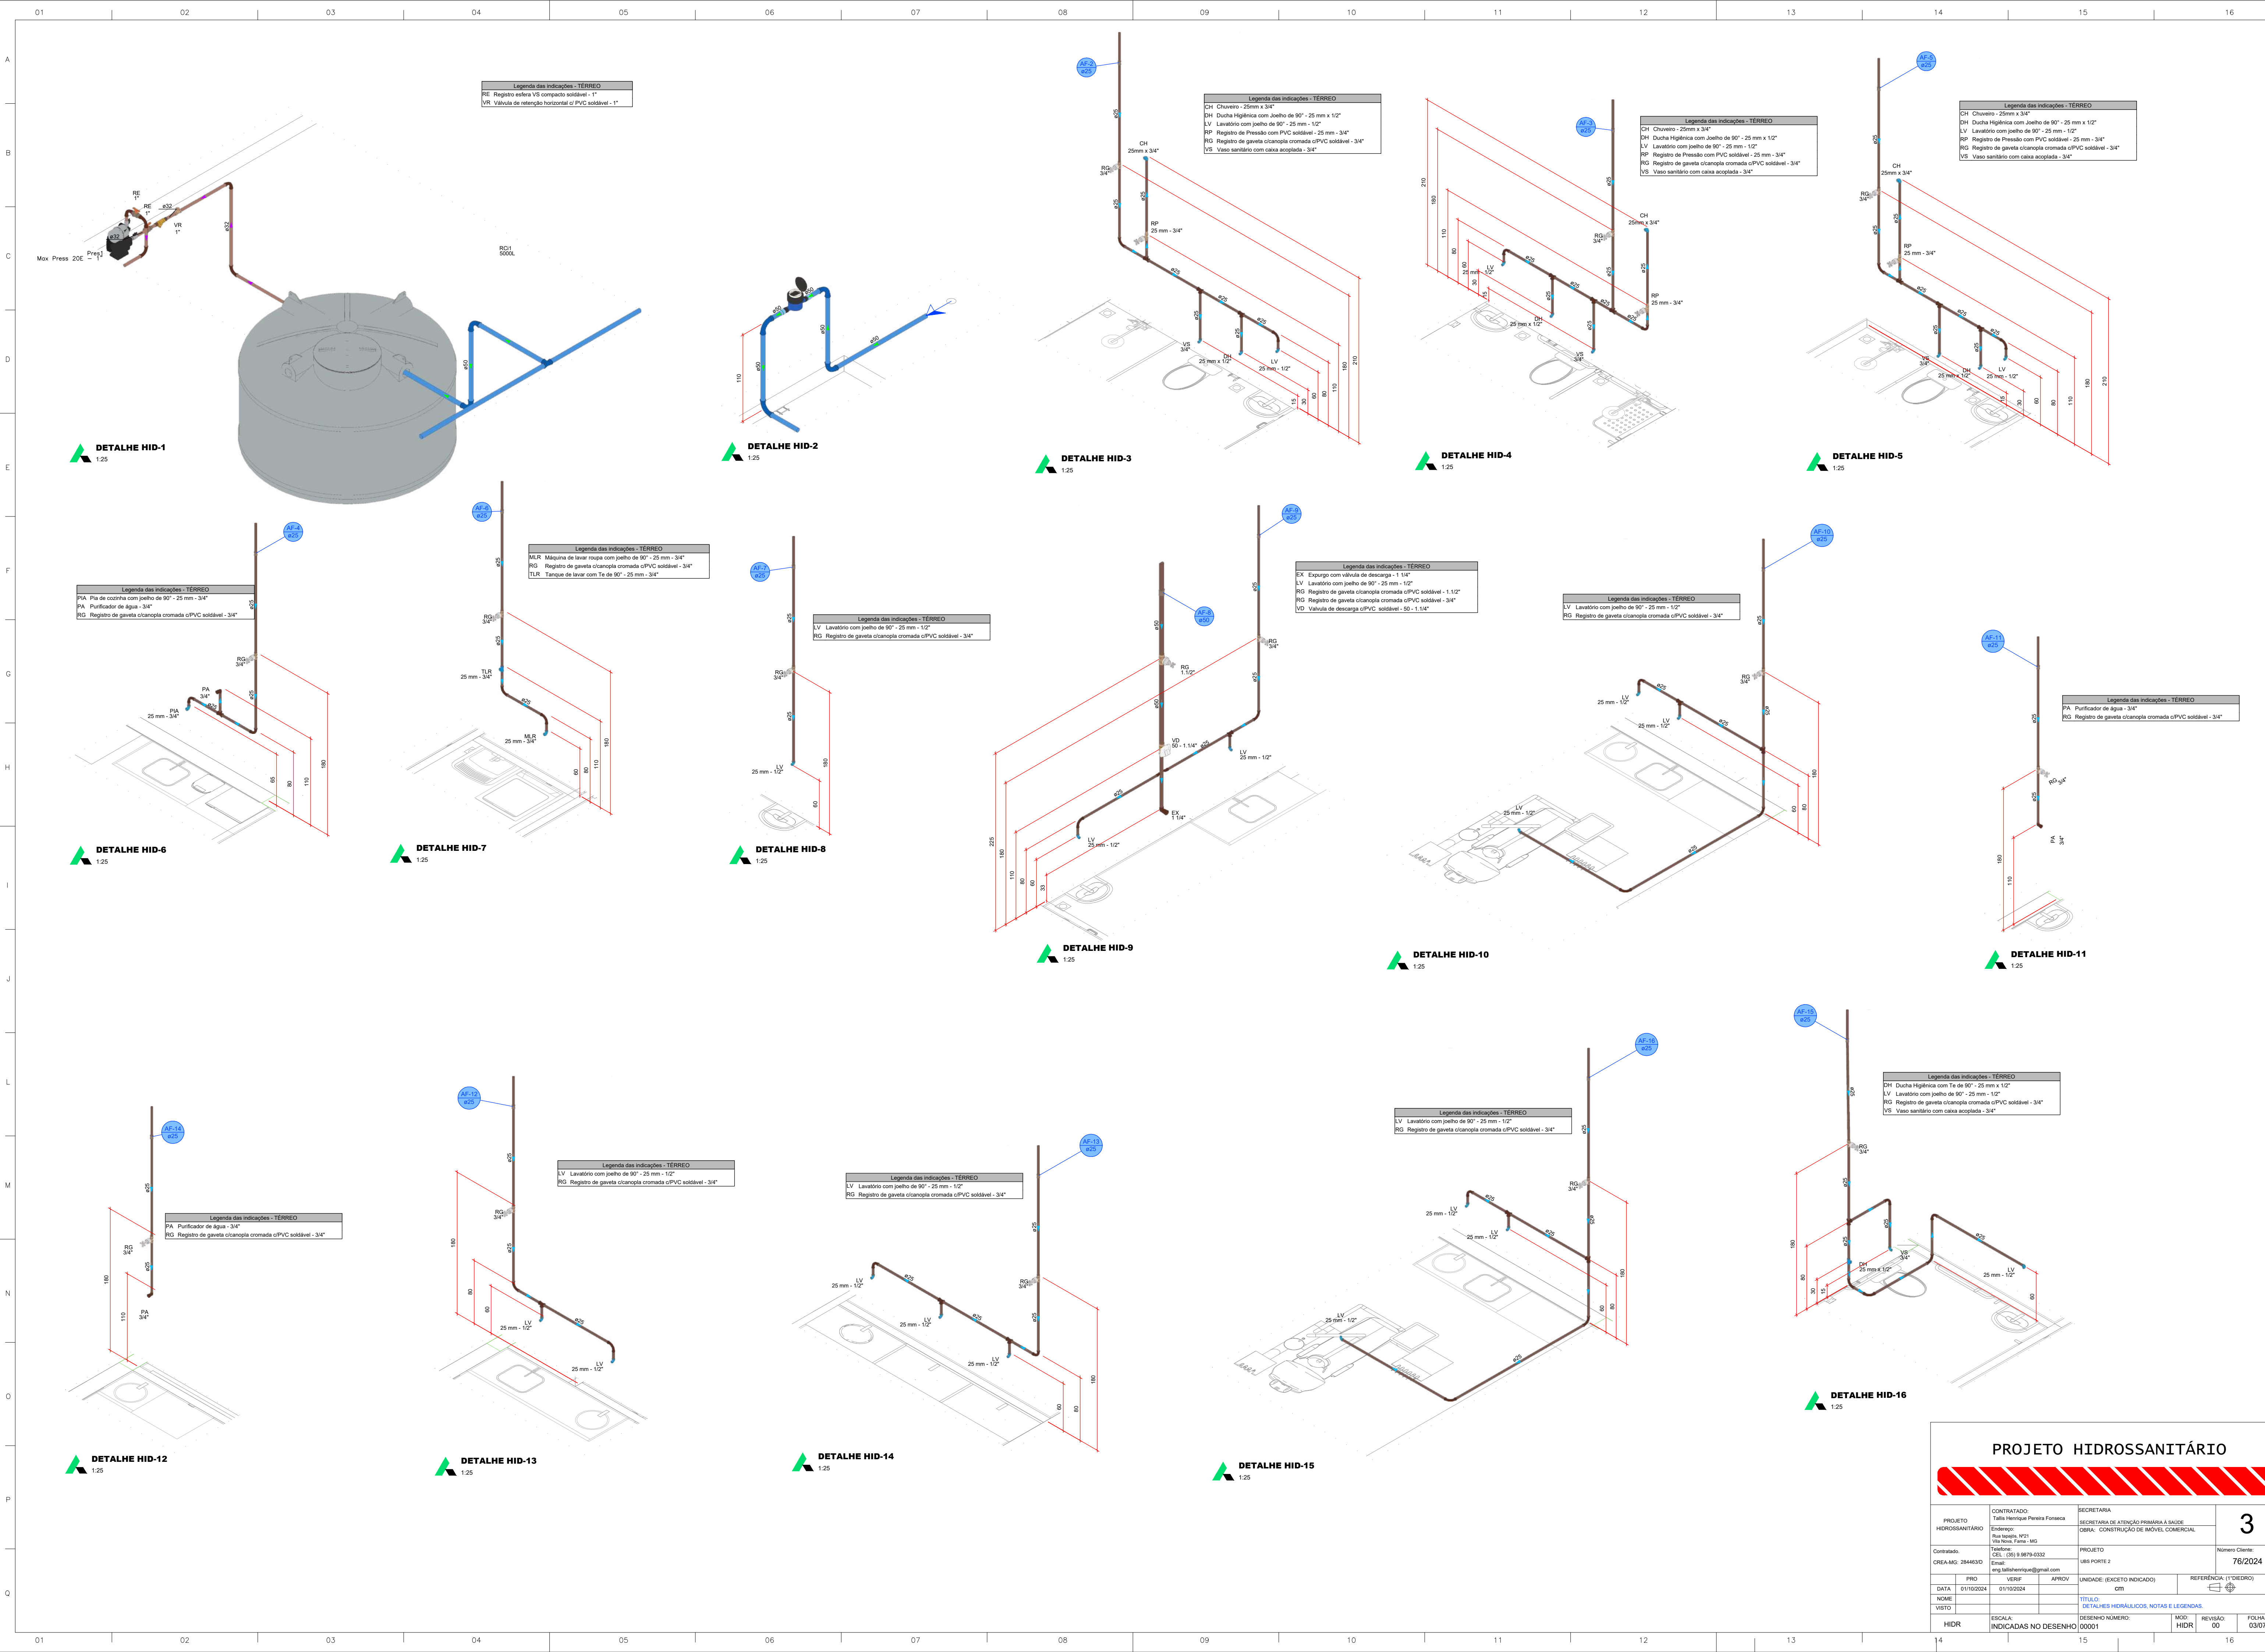

PROJETO HIDROSSANITÁRIO				
PROJETO HIDROSSANITÁRIO		CONTRATADO: Talia Henrique Pereira Fonseca	SECRETARIA: SECRETARIA DE ATENÇÃO PRIMÁRIA À SAÚDE	3
Obras: Construção de imóvel comercial		Endereço: Rua Napoli, Nº21, Vila Nova, Fátima - MG	Obras: Construção de imóvel comercial	
Contratado: CREA-MG: 284463/D		Projeto: UBS PORTE 2	Número Cliente: 76/2024	
Data: 01/10/2024		Verificação: 01/10/2024	Unidade: (EXCETO INDICADO)	Referência: (1) (TÉCNICO)
Nome: VISTO		Assinatura: eng.taliahenrique@gmail.com	Assinatura: CTR	
Escala: INDICADAS NO DESENHO		Desenho Número: 00001	Modificação: 00	Folha: 03/07




DETALHE HID-17

1:25



DETALHE HID-18

1:25

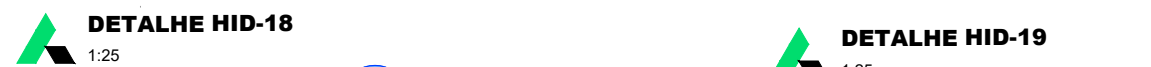

DETALHE HID-19

1:25



DETALHE HID-20

1:25



DETALHE HID-21

1:25



DETALHE HID-22

1:25



DETALHE HID-23

1:25



DETALHE HID-24

1:25



DETALHE HID-25

1:25



DETALHE HID-26

1:25



DETALHE HID-27

1:25



DETALHE HID-28

1:25



DETALHE HID-29

1:25



DETALHE HID-30

1:25




DETALHE HID-31

1:25




PROJETO HIDROSSANITÁRIO									
PROJETO		CONTRATADO:			SECRETARIA			4	
HIDROSSANITÁRIO		Talis Henrique Pereira Fonseca			SECRETARIA DE ATENÇÃO PRIMÁRIA À SAÚDE				
Endereço:		Rua Napoleão, Nº 21			OBRAS - CONSTRUÇÃO DE IMÓVEL COMERCIAL				
Coordenado:		CNEIA-MG: 284463D			PROJETO			Número Cliente:	
Email:		eng.talishenrique@gmail.com			UBS PORTE 2			76/2024	
DATA:	PROJ	VERIF	APROV	UNIDADE:	(EXCETO INDICADO)			REFERÊNCIA (1" TERREIRO)	
01/10/2024					CIV				
NOME:				TÍTULO:			DETALHES HIDRAULICOS, NOTAS E LEGENDAS		
VISTO:				DESENHO NÚMERO:			MOD: REVISÃO: FOLHA:		
				00001			HIDR 00 04/07		

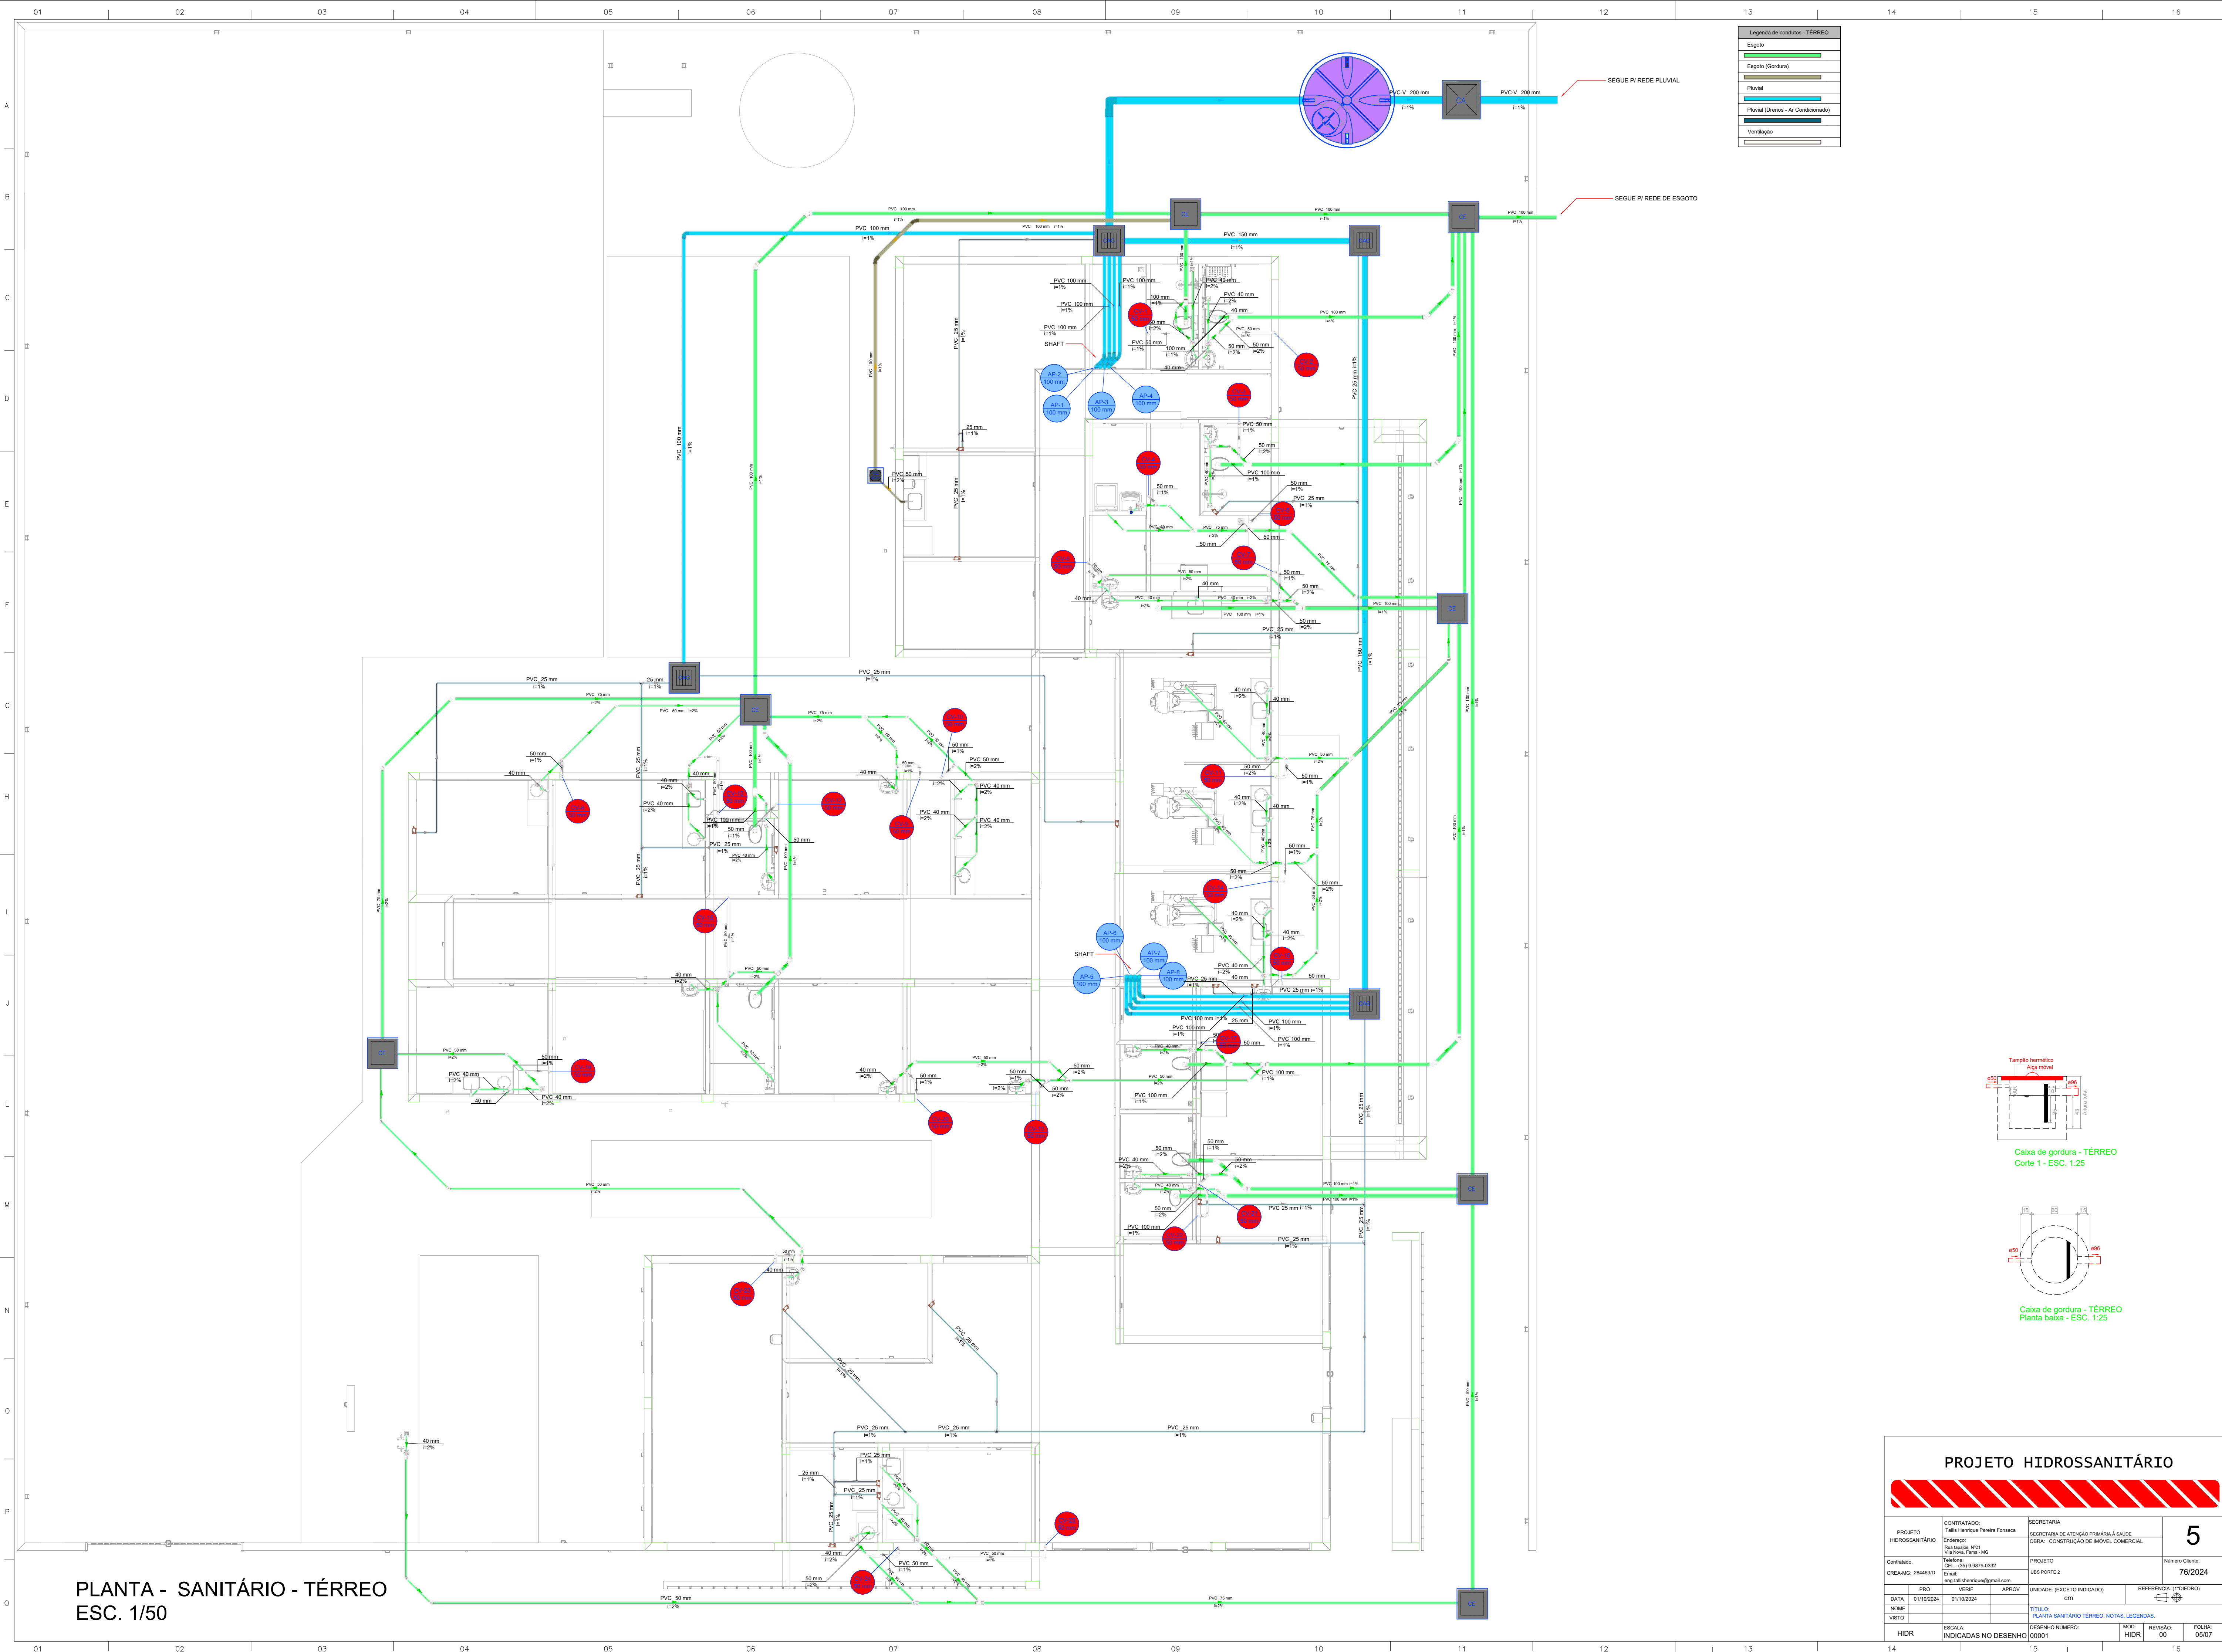

PLANTA - SANITÁRIO - TÉRREO  
ESC. 1/50

PROJETO HIDROSSANITÁRIO					
<div></div>					
PROJETO HIDROSSANITÁRIO	CONTRATADO: Talles Henrique Pereira Fonseca		SECRETARIA SECRETARIA DE ATENÇÃO PRIMÁRIA À SAÚDE		5
	Endereço: Rua Augusta, 1921 Vila Nova, Faria - MG		OBRA: CONSTRUÇÃO DE IMÓVEL COMERCIAL		
Contratado: CREA-MG: 284463D	Telefone: CEL: (35) 9.9878.0332		PROJETO LBS PORTE 2		Número Cliente: 78/2024
	Email: eng.talleshenrique@gmail.com		UNIDADE: (EXCETO INDICADO) cm		
DATA 01/10/2024	VERIF 01/10/2024	APROV	REFERÊNCIA (TÓRREDO)		
NOME VISTO			TÍTULO: PLANTA SANITÁRIO TERREO, NOTAS, LEGENDAS		
HIDR	ESCALA: INDICADAS NO DESENHO	DESENHO NÚMERO 00001	MOD: HIDR	REVISÃO: 00	FOLHA: 05/07



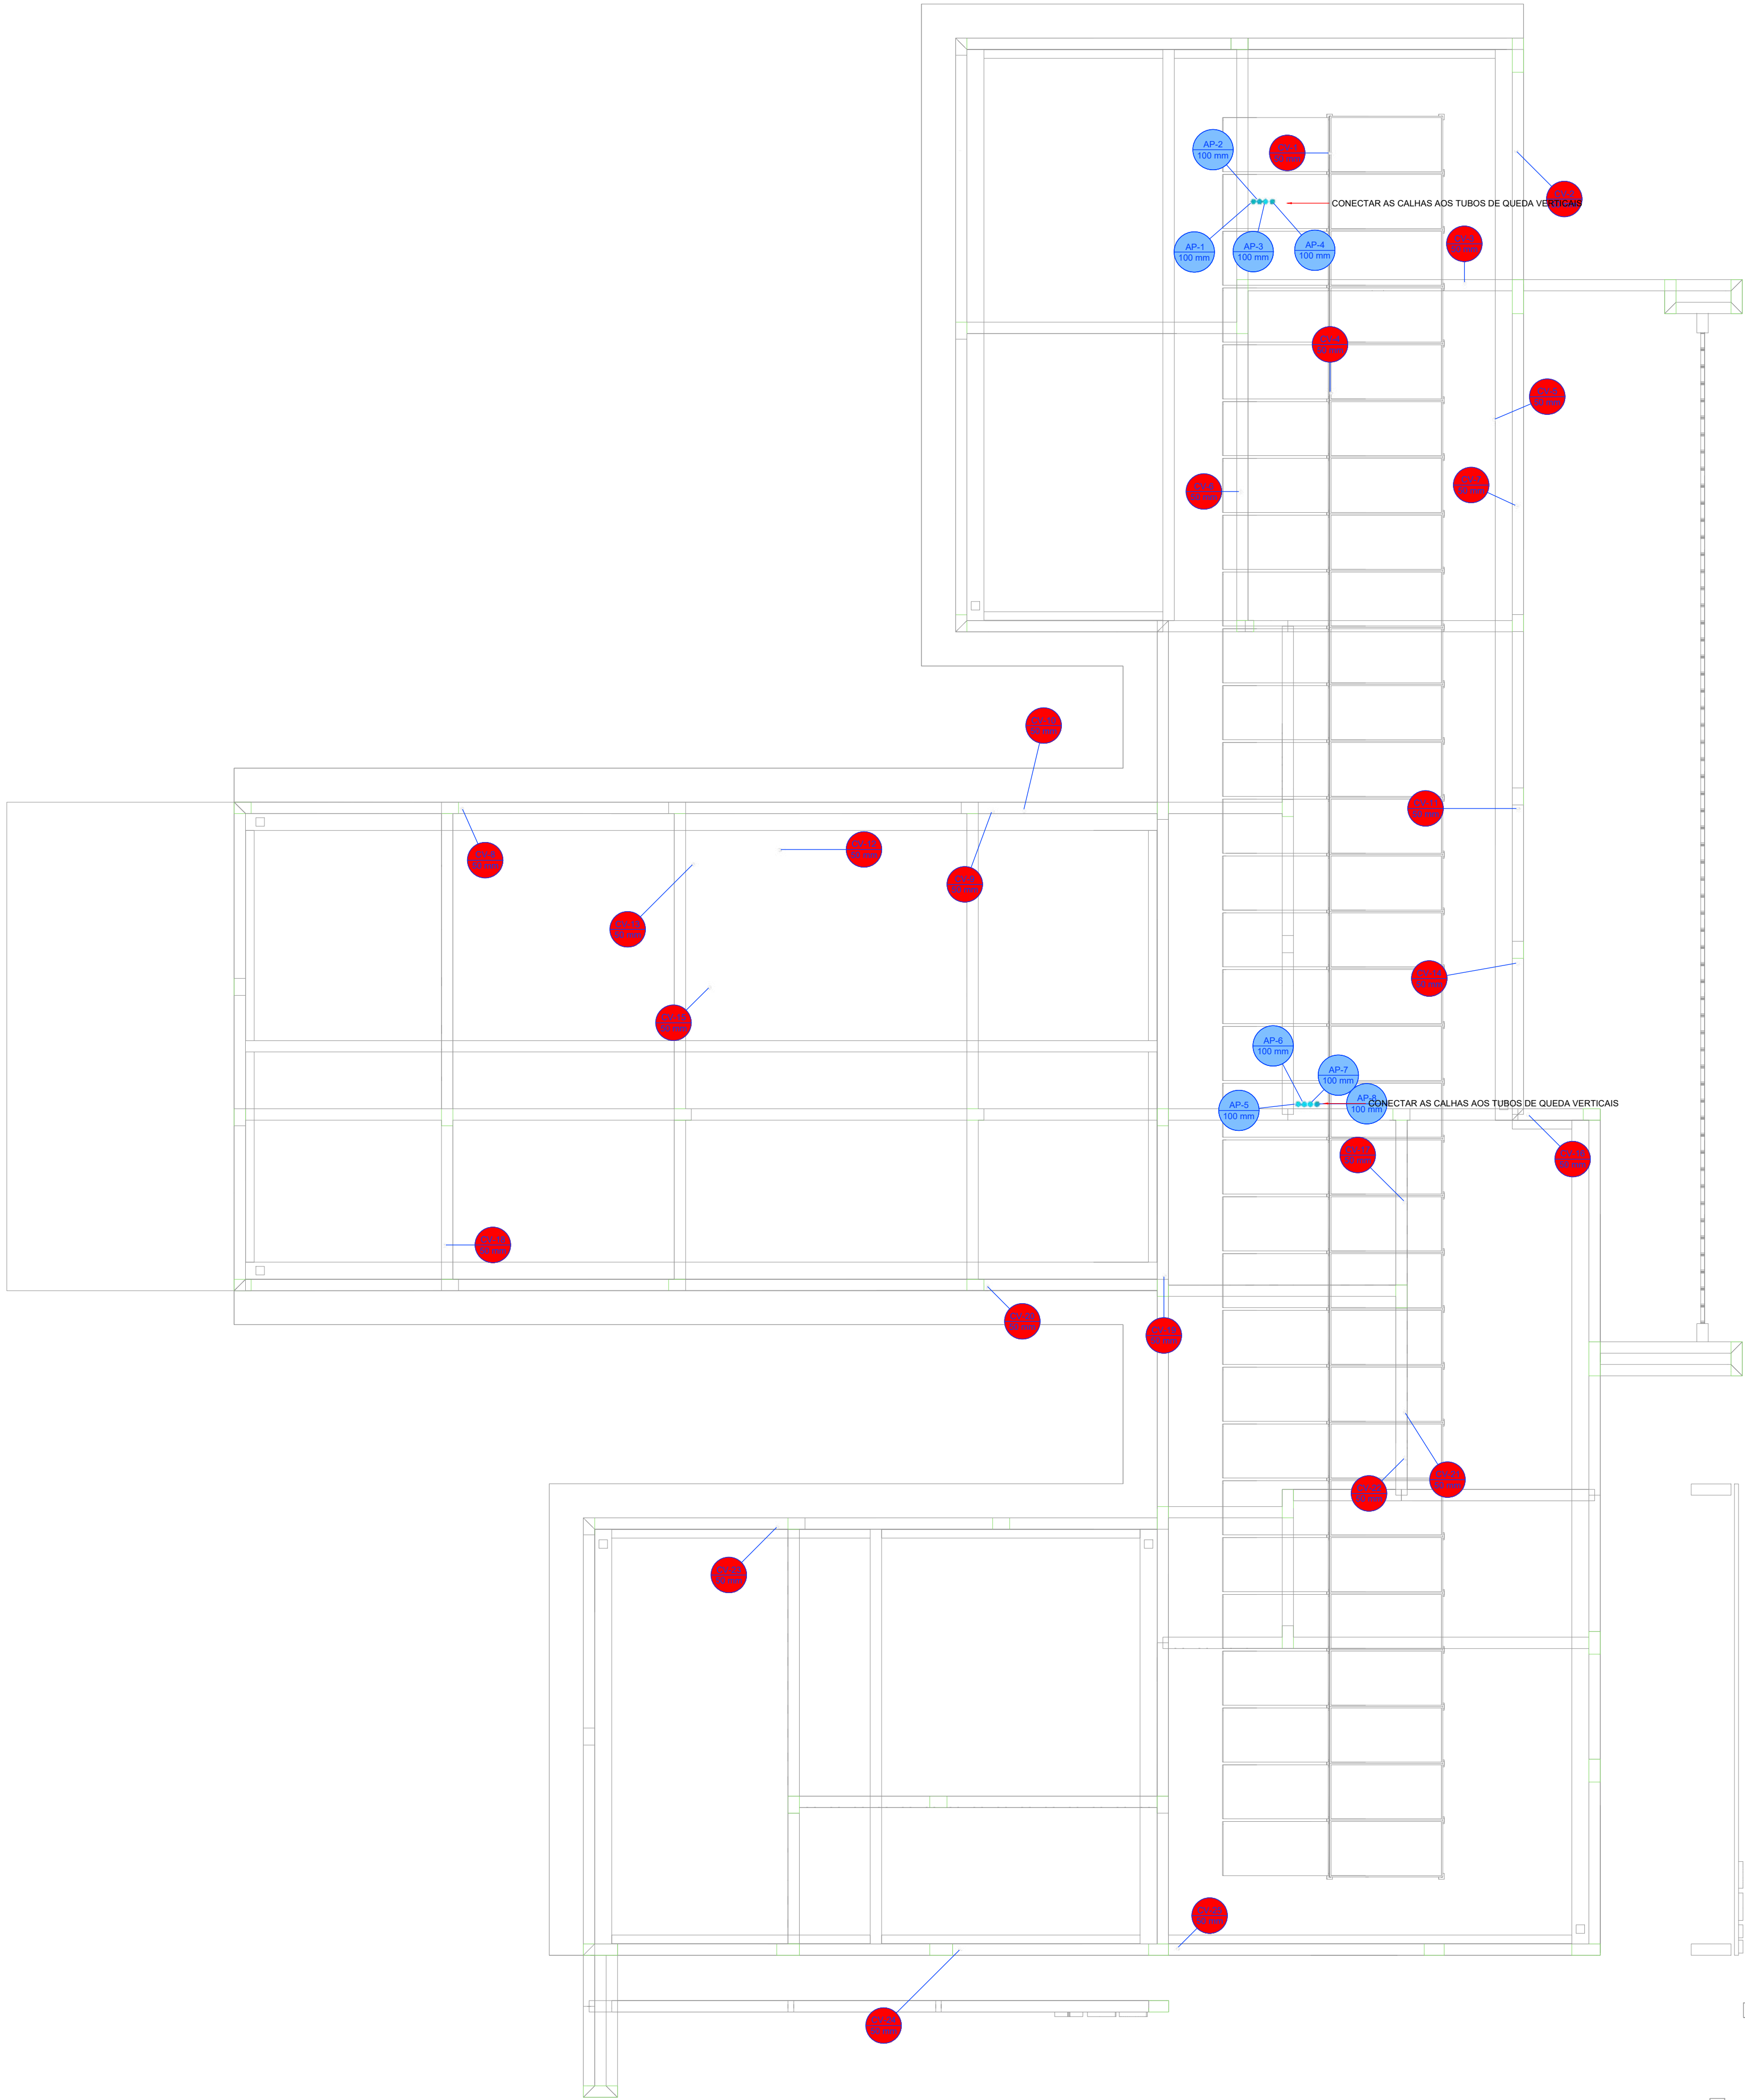


Legenda de condutas - COBERTURA	
Pluvial	
Ventilação	


Legenda - COBERTURA	
Ratos pluviais	

PLANTA - SANITÁRIO - COBERTURA  
ESC. 1/50


PROJETO HIDROSSANITÁRIO					
PROJETO		CONTRATADO:		SECRETARIA	
HIDROSSANITÁRIO		Talis Henrique Pereira Fonseca		SECRETARIA DE ATENÇÃO PRIMÁRIA À SAÚDE	
Endereço:		Rua Nogueira, Nº21		OBRA: CONSTRUÇÃO DE IMÓVEL COMERCIAL	
Vila Nova, Fátima - MG		Projeto		Número Cliente:	
Telefone:		CEP: 35.050-000		76/2024	
CNPJ: 08.947.888/0001-91		Email:		eng.talishenrique@gmail.com	
Data:		Projeto		Unidade (EXCETO INDICADO):	
01/10/2024		01/10/2024		CITY	
Nome:		Título:		Referência 1 (TÍTULO)	
Visto:		Planta Sanitário Cobertura, Notas e Legendas		6	
Escala:		Desenho Número:		Modo:	
INDICADAS NO DESENHO		00001		HIDR	
				Revisão:	
				00	
				Folha:	
				06/07	

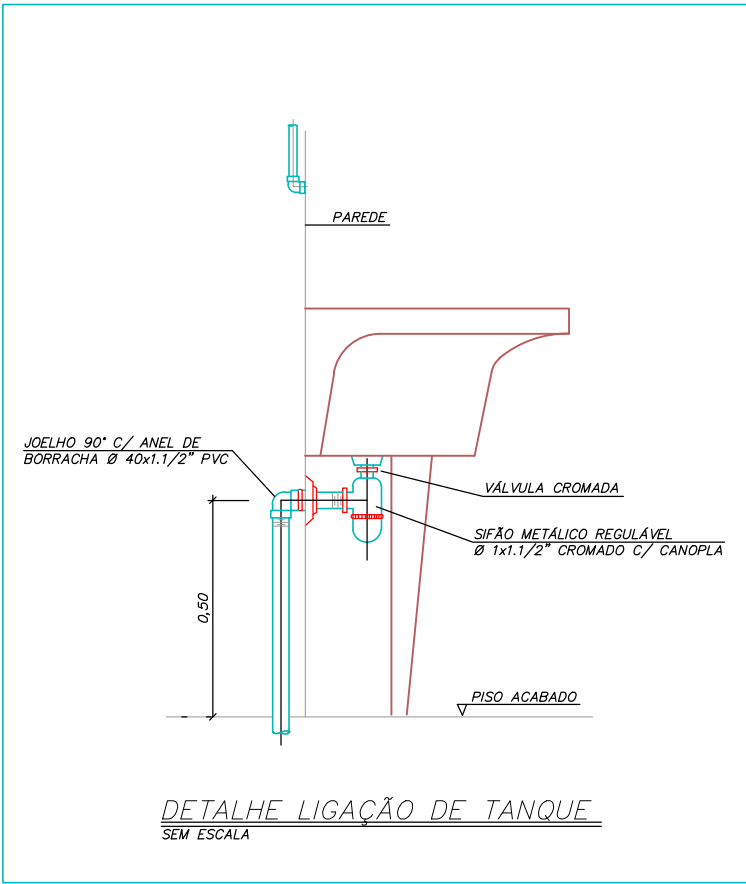


DETALHE LIGAÇÃO DE TANQUE  
SEM ESCALA

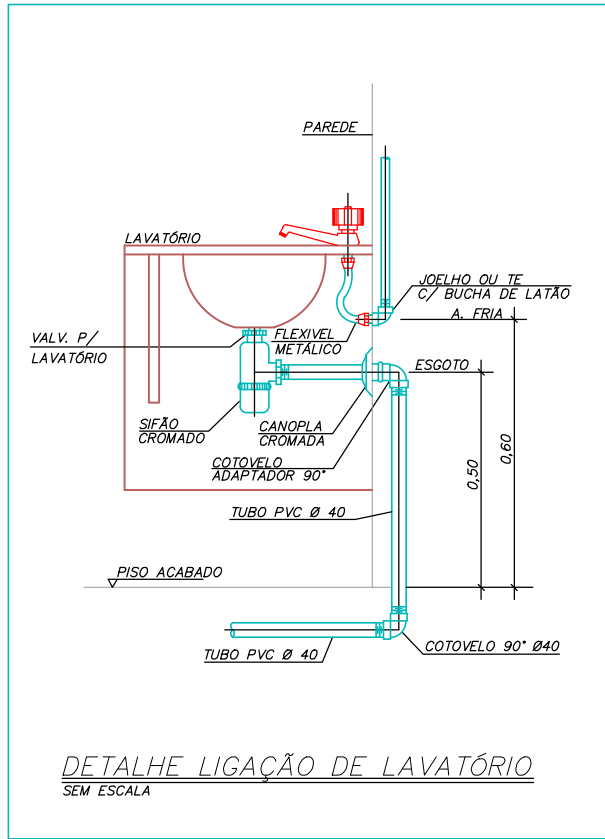


DETALHE LIGAÇÃO DE LAVATÓRIO  
SEM ESCALA

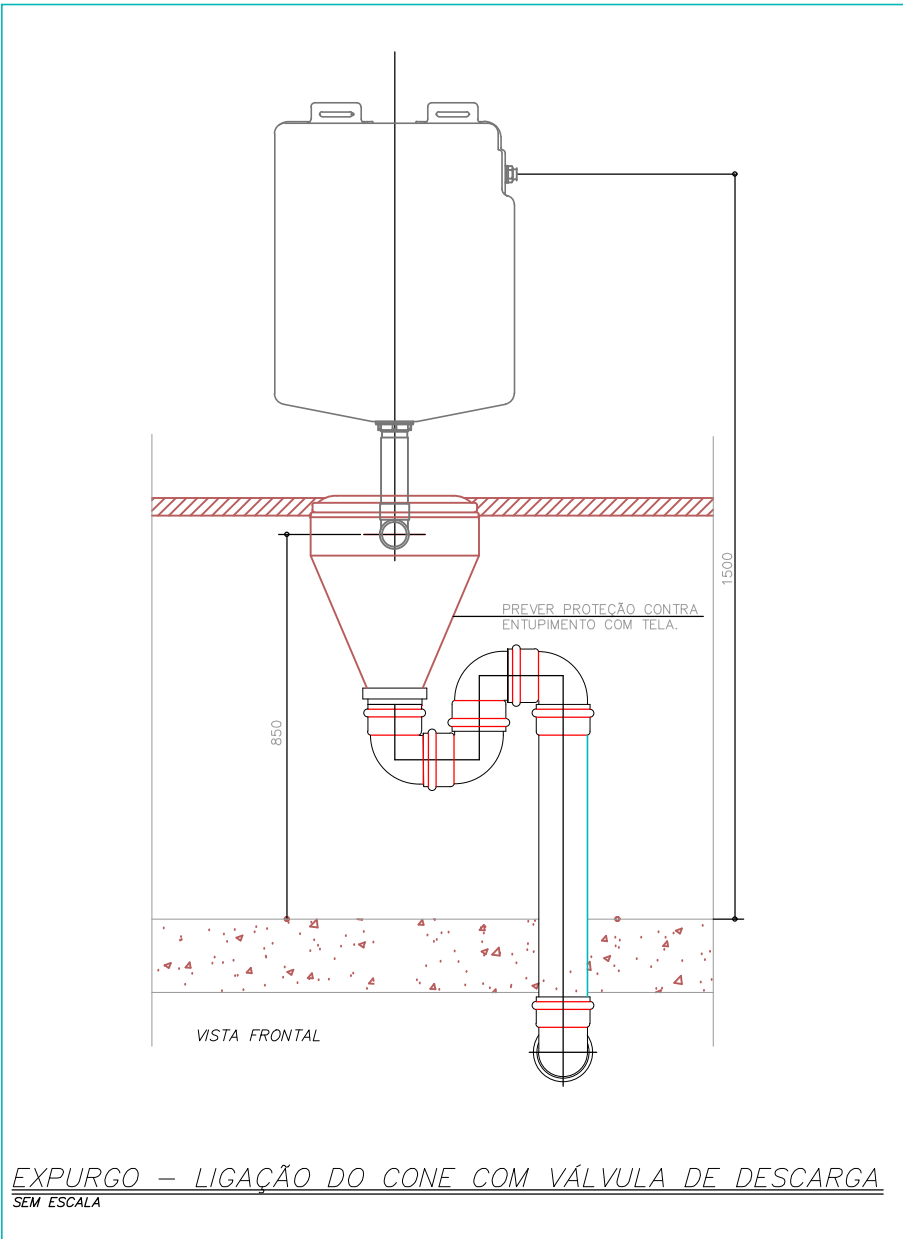


EXPURGO - LIGAÇÃO DO CONE COM VÁLVULA DE DESCARGA  
SEM ESCALA

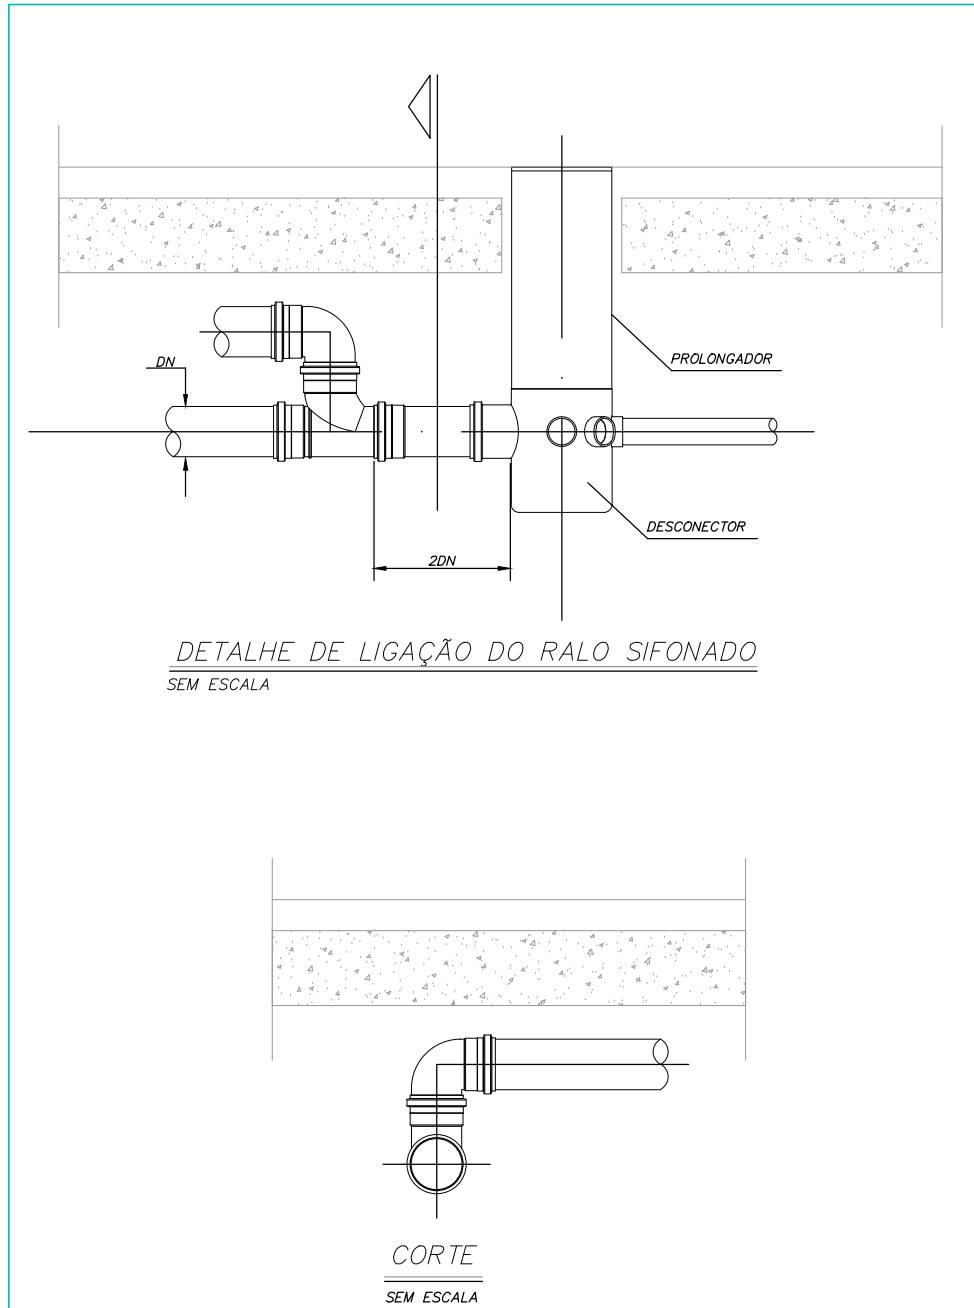


DETALHE DE LIGAÇÃO DO RALO SIFONADO  
SEM ESCALA

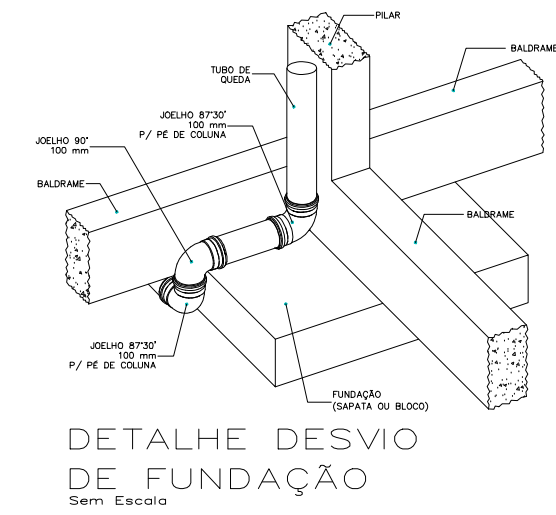


DETALHE DESVIO  
DE FUNDAÇÃO  
Sem Escala

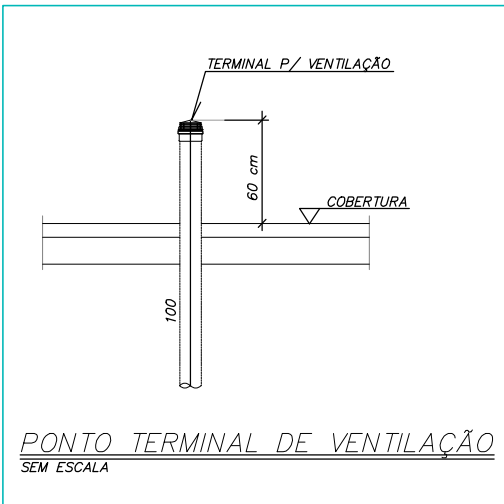


PONTO TERMINAL DE VENTILAÇÃO  
SEM ESCALA

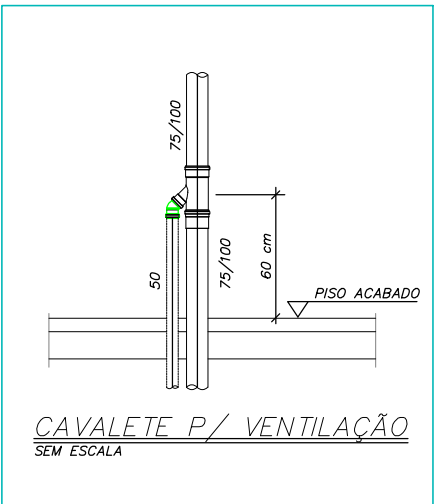


CAVALETE P/ VENTILAÇÃO  
SEM ESCALA

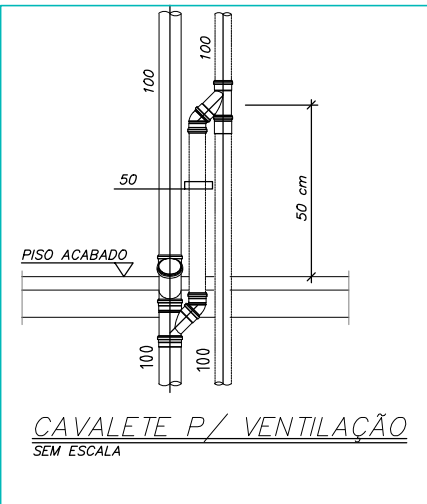


CAVALETE P/ VENTILAÇÃO  
SEM ESCALA

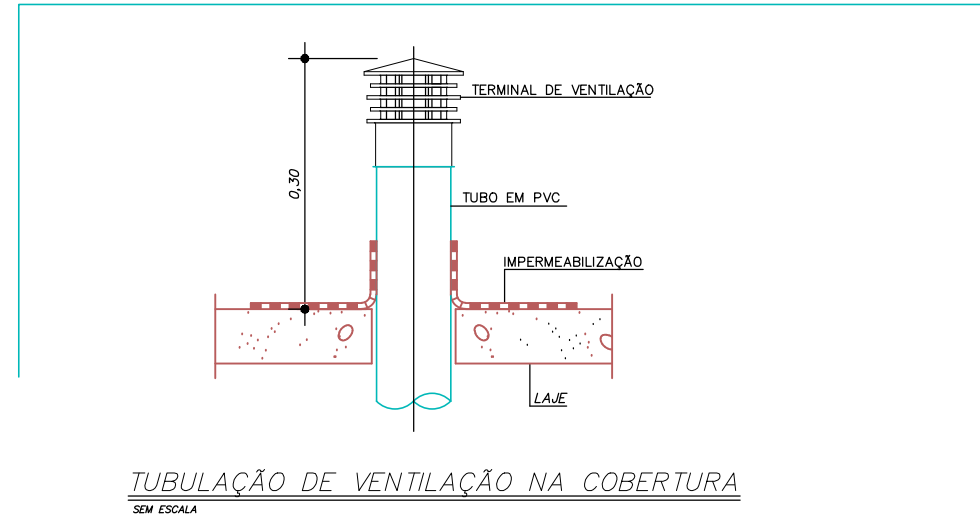


TUBULAÇÃO DE VENTILAÇÃO NA COBERTURA  
SEM ESCALA

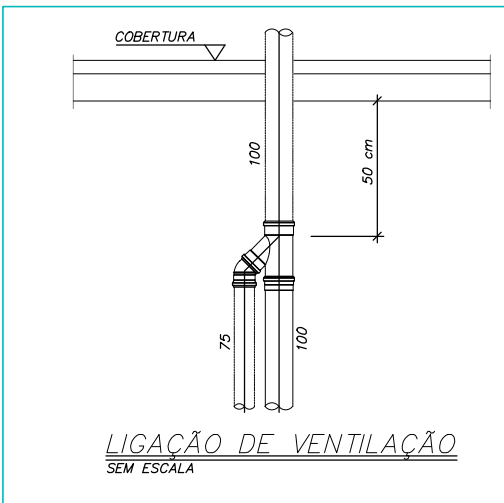


LIGAÇÃO DE VENTILAÇÃO  
SEM ESCALA

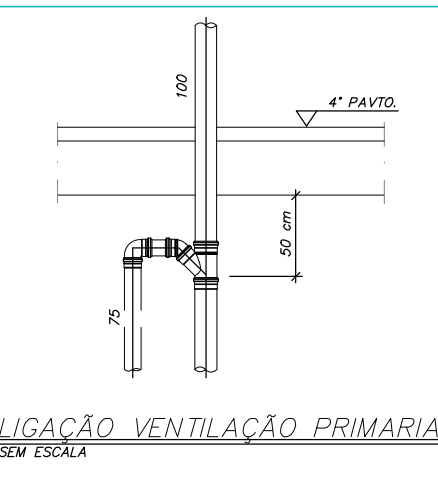


LIGAÇÃO VENTILAÇÃO PRIMÁRIA  
SEM ESCALA

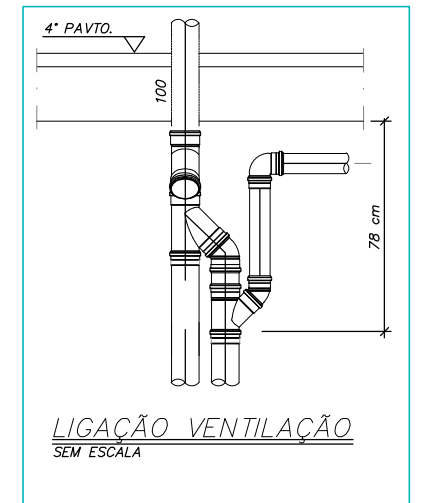


LIGAÇÃO VENTILAÇÃO  
SEM ESCALA

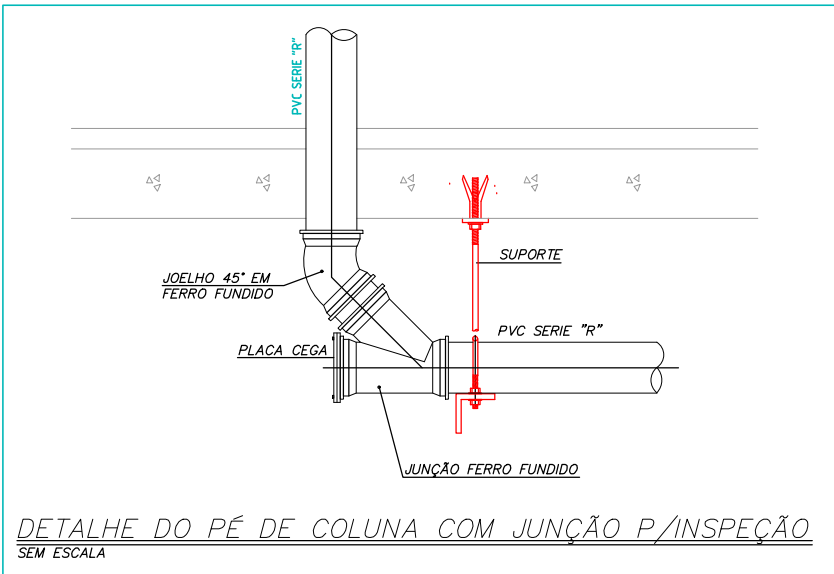


DETALHE DO PÉ DE COLUNA COM JUNÇÃO P/INSPEÇÃO  
SEM ESCALA

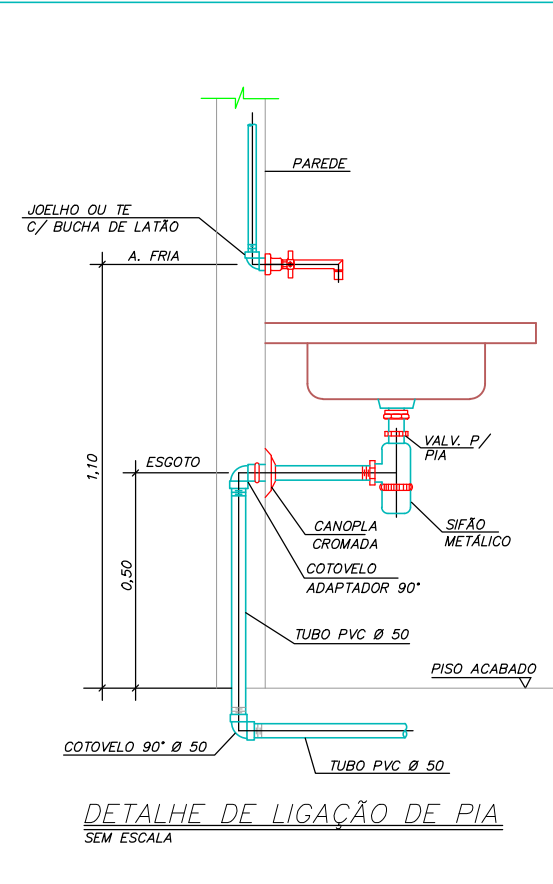


DETALHE DE LIGAÇÃO DE PIA  
SEM ESCALA

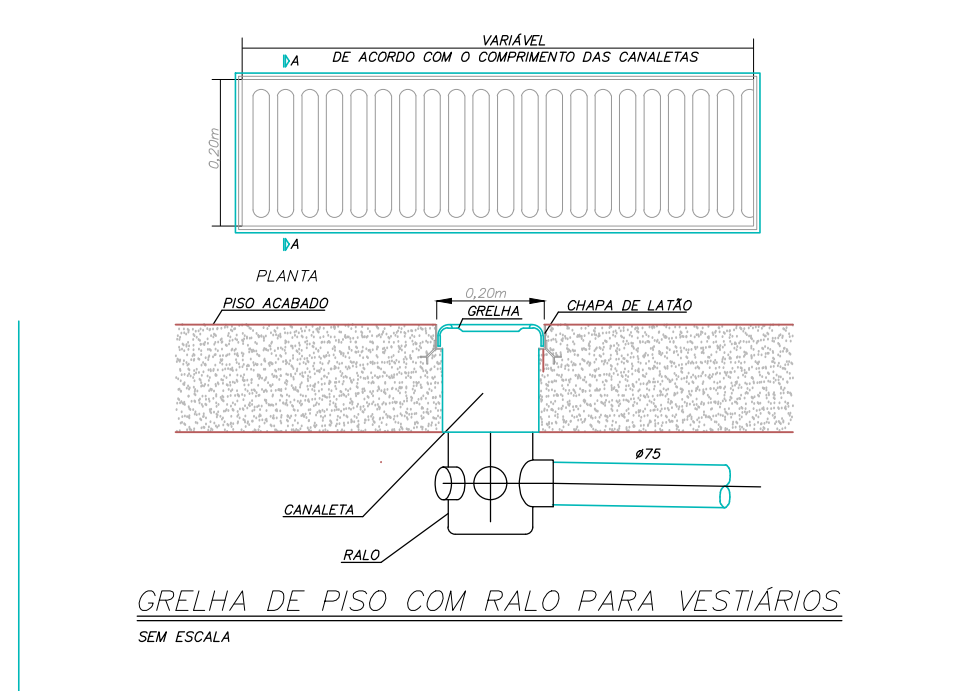


GRELHA DE PISO COM RALO PARA VESTIÁRIOS  
SEM ESCALA

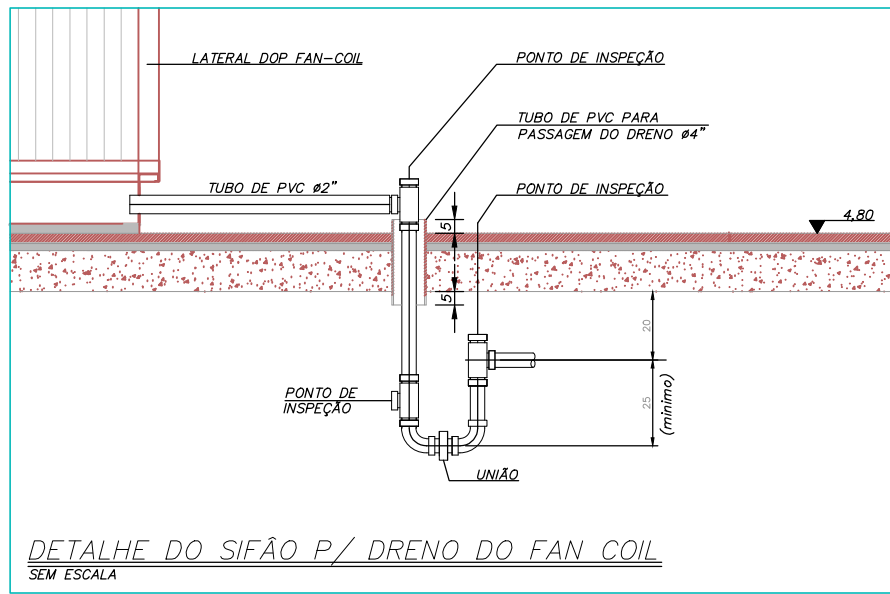


DETALHE DO SIFÃO P/ DRENO DO FAN COIL  
SEM ESCALA

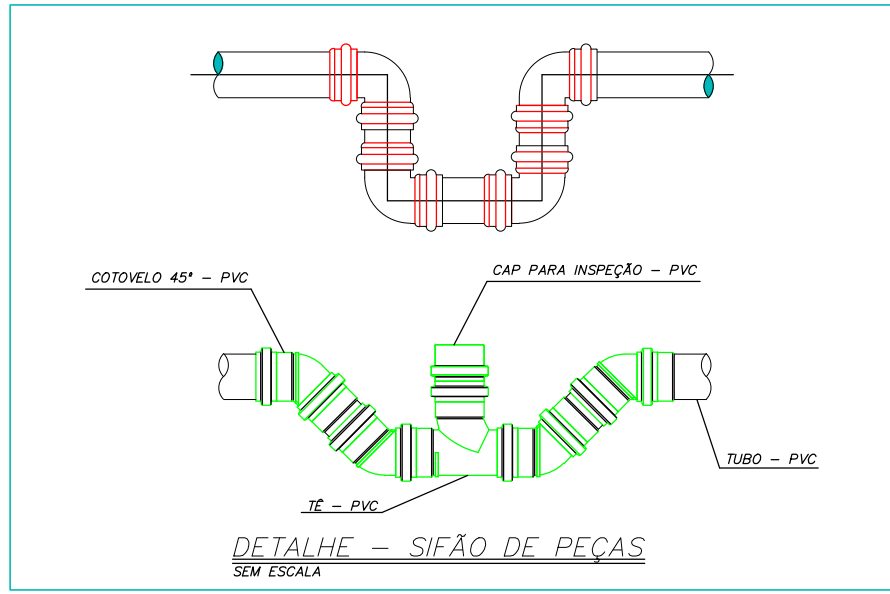


DETALHE - SIFÃO DE PEÇAS  
SEM ESCALA

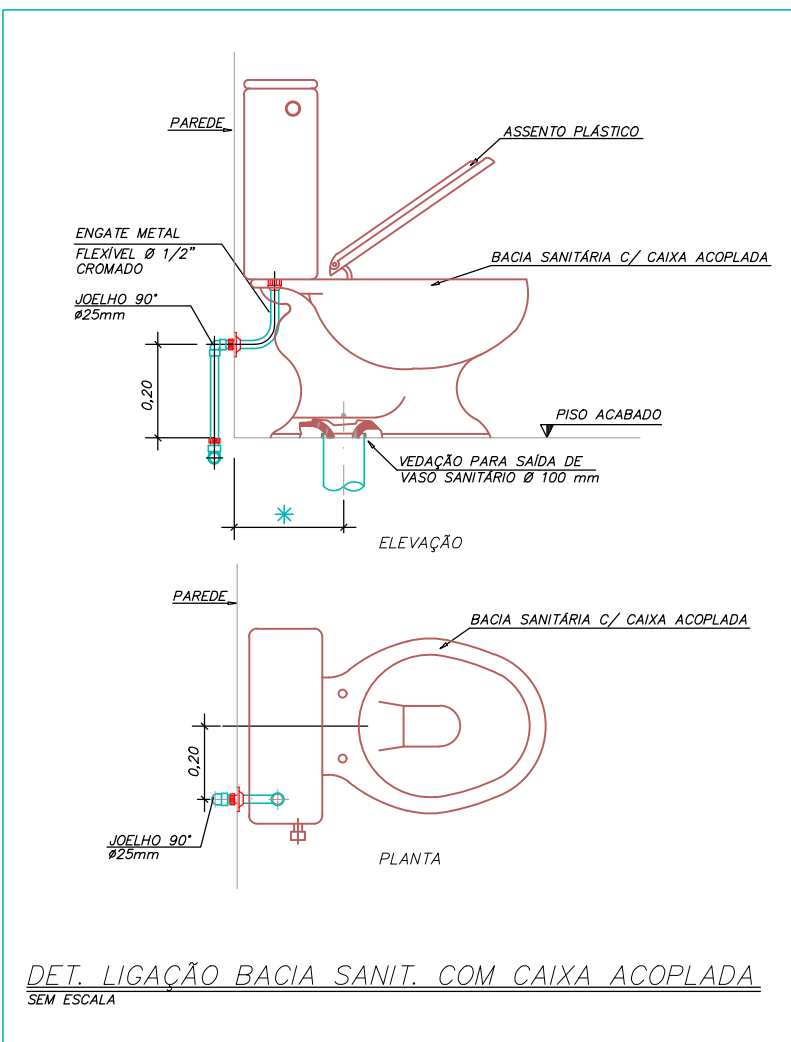

DET. LIGAÇÃO BACIA SANIT. COM CAIXA ACOPLADA  
SEM ESCALA

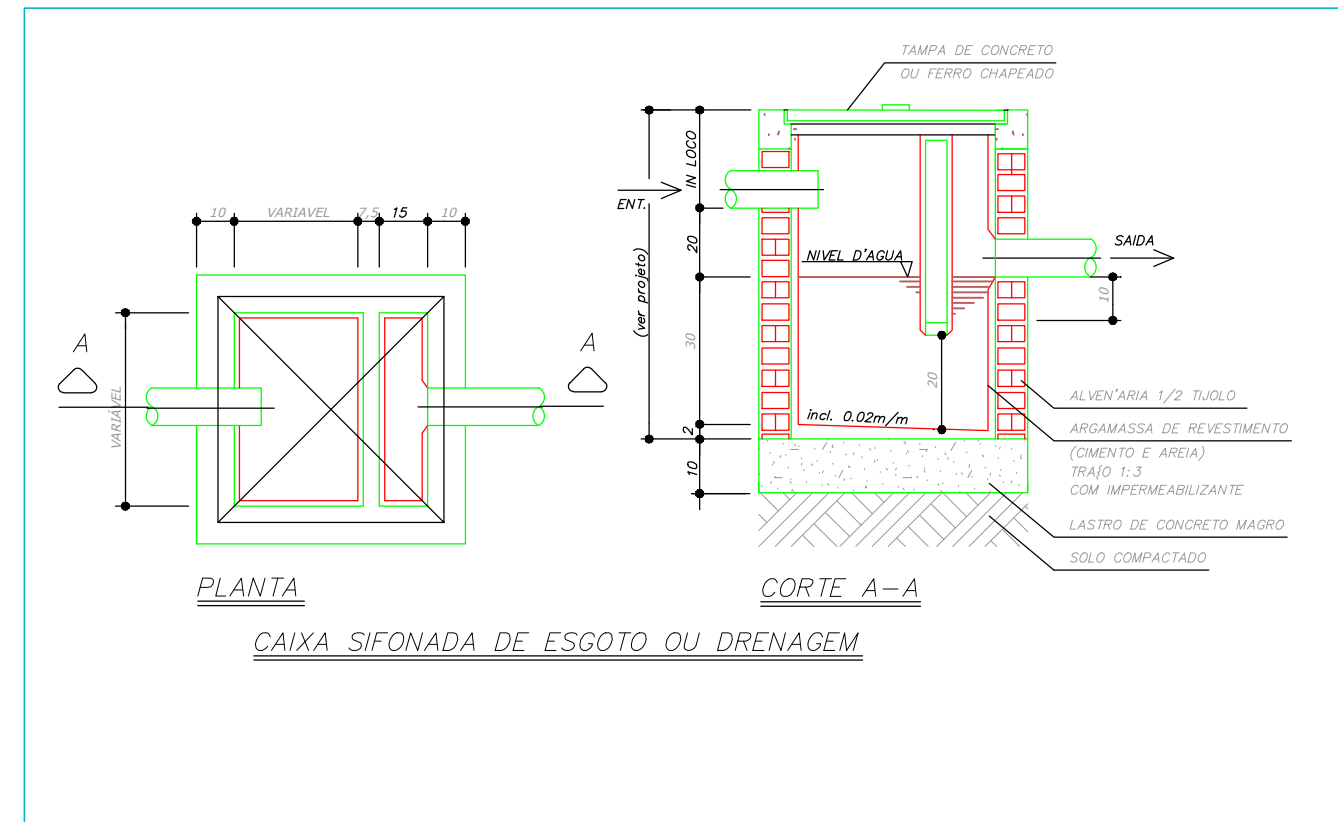

PLANTA  
CAIXA SIFONADA DE ESGOTO OU DRENAGEM

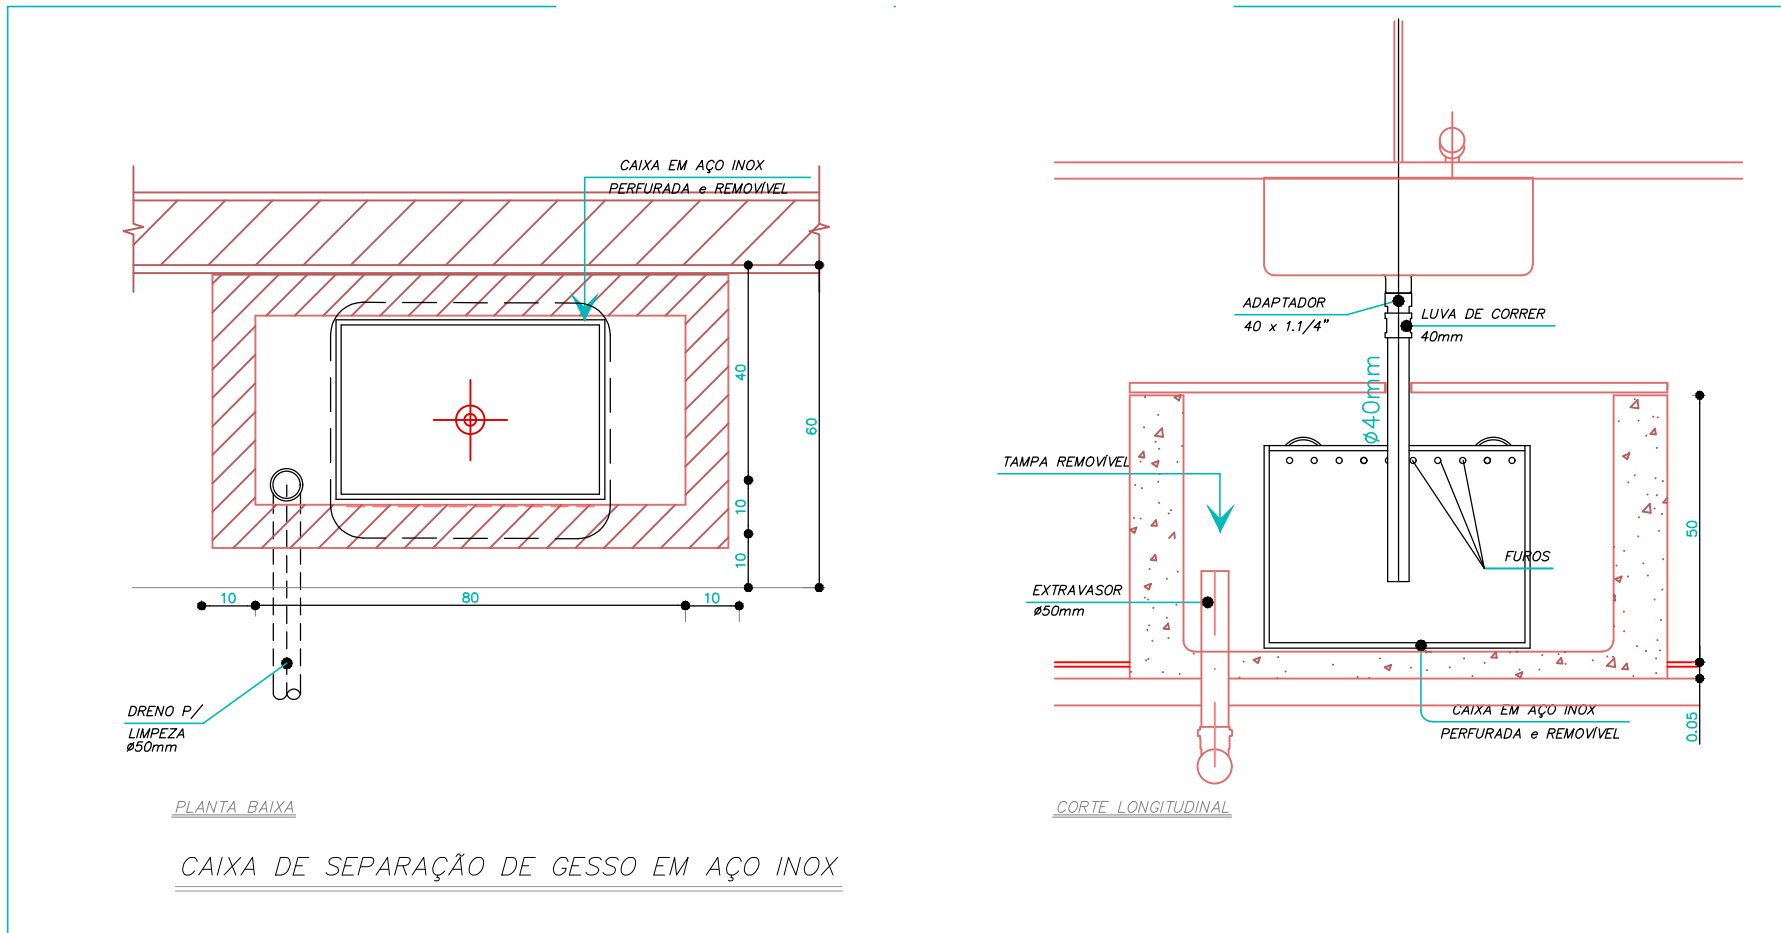

PLANTA BAIXA  
CAIXA DE SEPARAÇÃO DE GESSO EM AÇO INOX

PROJETO HIDROSSANITÁRIO					
PROJETO HIDROSSANITÁRIO		CONTRATADO: Talis Henrique Pereira Fonseca		CLIENTE: SECRETARIA DE ATENÇÃO PRIMÁRIA À SAÚDE	
DATA: 9/11/2024		VERIF. 9/11/2024		APROV. 9/11/2024	
NOME: VISTO		UNIDADE: 00001		REFERÊNCIA (1) (THEPRO)	
ESCALA: INDICADAS NO DESENHO		DESENHO NÚMERO: 00001		MOD. HIDR	
		REVISÃO: 00		FOLHA: 07/07	
				76/2024	