

NOTAS
Datum Vertical - Arbitrado
Sistema de Coordenadas - SIRGAS (2000)
Meridiano Central - 39° W Gr.
Projeção Universal de Mercator (UTM) - Zona 24S

ZONA	ZOD
ÁREA DO TERRENO	1.721,00 m²
ÁREA TOTAL DE INTERVENÇÃO	1204,20m²
ÁREA DE PISO (INTERTRAVADO)	440,71m²
ÁREA CORRESPONDENTE A ARENINHA	648,00m²
ÁREA DE CANTEIROS	12,70m²

	ÍNDICES PROPOSTOS	ÍNDICES EXIGIDOS
TAXA DE OCUPAÇÃO	70%	69,97%
TAXA DE PERMEABILIDADE	20%	37,17%
ÍNDICE DE APROVEITAMENTO	1,5	0,70
ALTURA MÁXIMA DA EDIFICAÇÃO	12m	3m
RECUE DE FRENTE	0,00m	16,62m
RECUE DE FUNDOS	3,00m	3,00m
RECUE LATERAL	1,50m	2,00m

08	-	-	-
07	-	-	-
06	-	-	-
05	-	-	-
04	-	-	-
03	-	-	-
02	-	-	-
01	-	-	-
Nº	DATA	HISTÓRICO	RESPONSÁVEL

REVISÕES / DISCRIMINAÇÃO

SEINFRA - SECRETARIA DA INFRAESTRUTURA

PROJETO:
IMPLANTAÇÃO
ARENINHA TIPO I - DISTRITO DE APAZÍVEL

INTERESSADO:
PREFEITURA DE SOBRAL

ENDEREÇO:
BR - 222
DISTRITO DE APAZÍVEL

MUNICÍPIO:
SOBRAL - CE

Emidio Sampaio
Cabral
Junior:00684001
365

Assinado de forma digital
por Emidio Sampaio
Cabral
Junior:00684001365
Dados: 2026.04.15
16:52:02 -03'00'

DESENHOS DA PRANCHA

ESCALA

PREFEITURA DE
SOBRAL
SECRETARIA DA INFRAESTRUTURA



PLANTA MUNICÍPIO DE SOBRAL
PLANTA DE LOCAÇÃO

1/750.000
1/200

DATA
04/2026

DESENHO
Emidio Cabral

PRANCHA
01/02

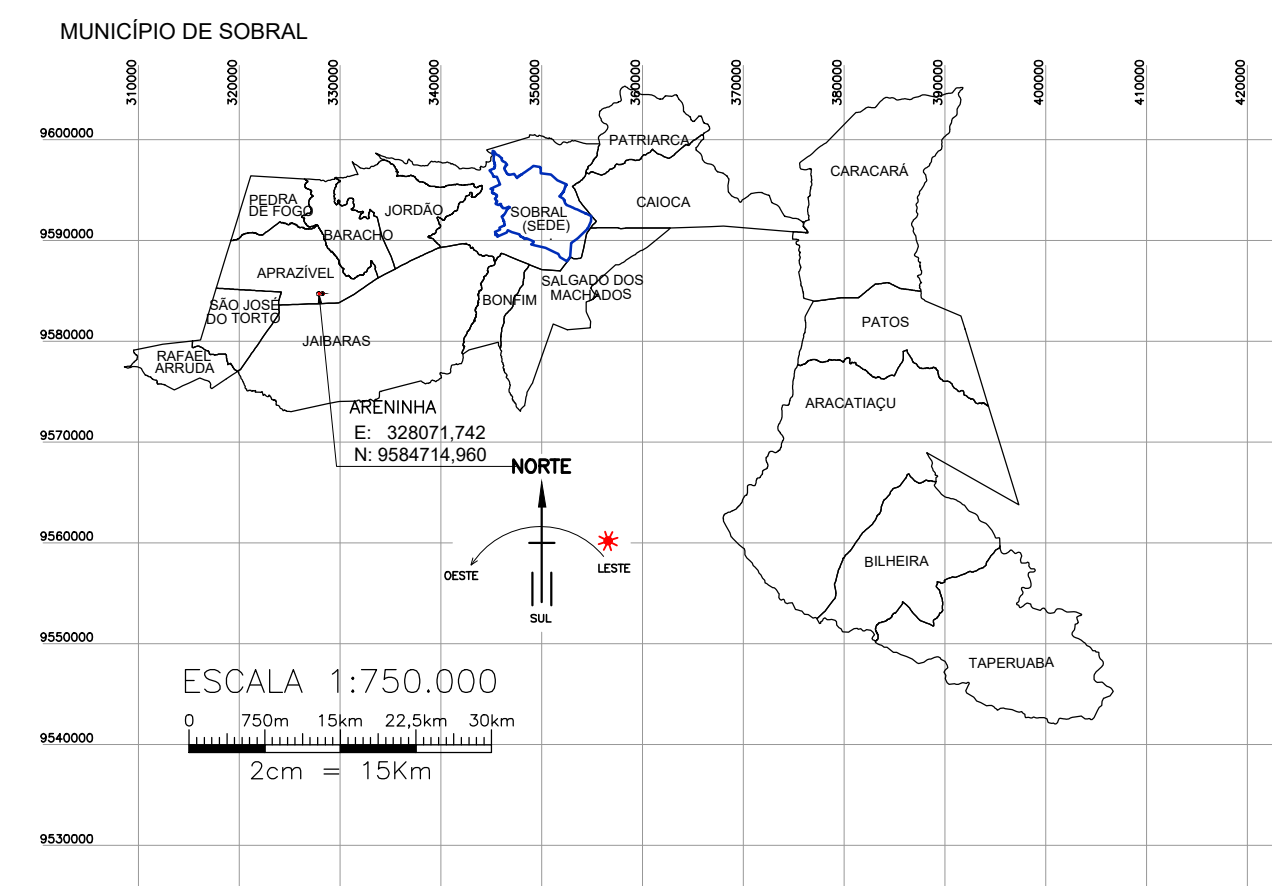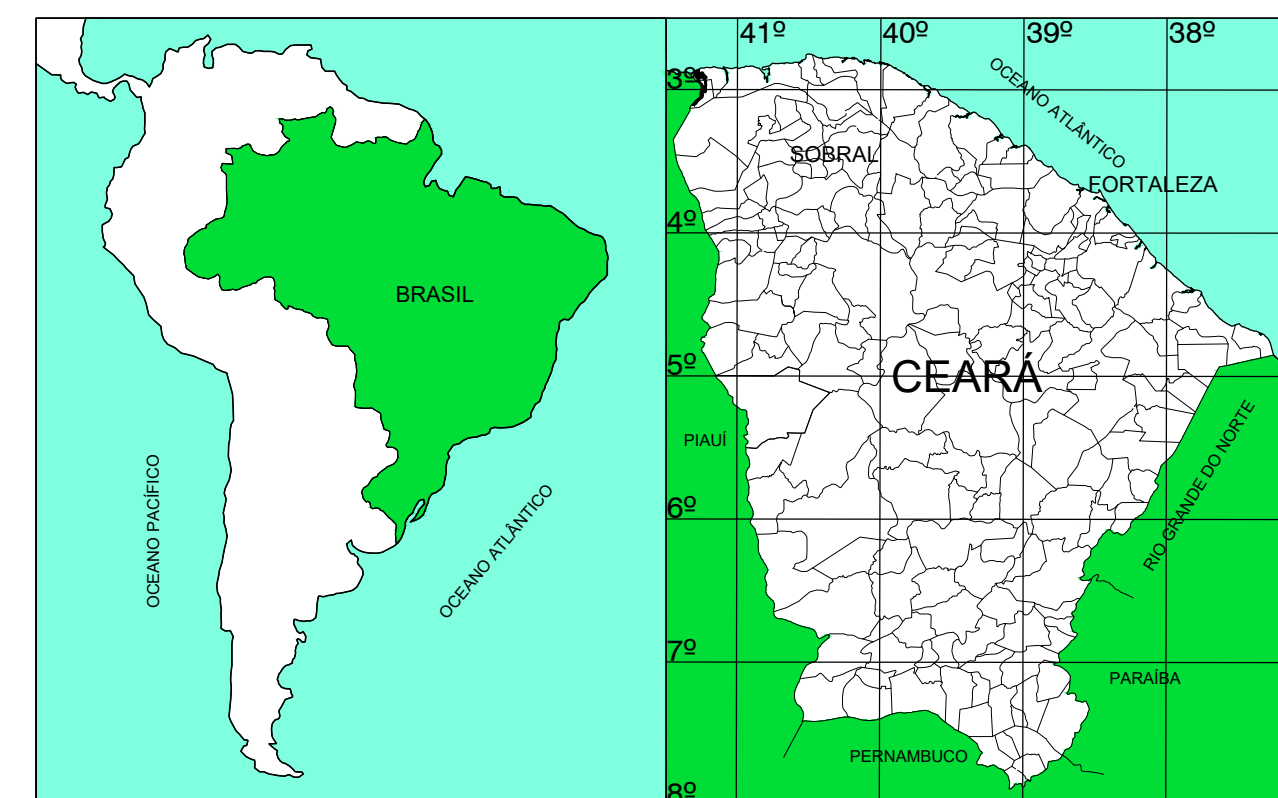

NOTAS
Datum Vertical - Arbitrado
Sistema de Coordenadas - SIRGAS (2000)
Meridiano Central - 39° W Gr.
Projeção Universal de Mercator (UTM) - Zona 24S

ZONA	ZOD
ÁREA DO TERRENO	1.721,00 m²
ÁREA TOTAL DE INTERVENÇÃO	1204,20m²
ÁREA DE PISO (INTERTRAVADO)	440,71m²
ÁREA CORRESPONDENTE A ARENINHA	648,00m²
ÁREA DE CANTEIROS	12,70m²

	ÍNDICES PROPOSTOS	ÍNDICES EXIGIDOS
TAXA DE OCUPAÇÃO	70%	69,97%
TAXA DE PERMEABILIDADE	20%	37,17%
ÍNDICE DE APROVEITAMENTO	1,5	0,70
ALTURA MÁXIMA DA EDIFICAÇÃO	12m	3m
RECUE DE FRENTE	0,00m	16,62m
RECUE DE FUNDOS	3,00m	3,00m
RECUE LATERAL	1,50m	2,00m

08	-	-	-
07	-	-	-
06	-	-	-
05	-	-	-
04	-	-	-
03	-	-	-
02	-	-	-
01	-		
Nº	DATA	HISTÓRICO	RESPONSÁVEL

REVISÕES / DISCRIMINAÇÃO

SEINFRA - SECRETARIA DA INFRAESTRUTURA

PROJETO: **IMPLANTAÇÃO**
ARENINHA TIPO I - DISTRITO DE APAZÍVEL

INTERESSADO:
PREFEITURA DE SOBRAL

ENDEREÇO:
BR - 222
DISTRITO DE APRAZÍVEL

MUNICÍPIO:
SOBRAL - CE

Emidio Sampaio
Cabral
Junior:0068400
1365

Assinado de forma digital por Emidio Sampaio Cabral Junior:00684001365
Dados: 2026.05.26 04:40:56 -03'00'



DESENHOS DA PRANCHA

DET. BANCO

DET. RAMPA

ESCALA

1/25




1/25

DATA
04/2026


DESENHO
Emidio Cabral

PRANCHA

02 /02

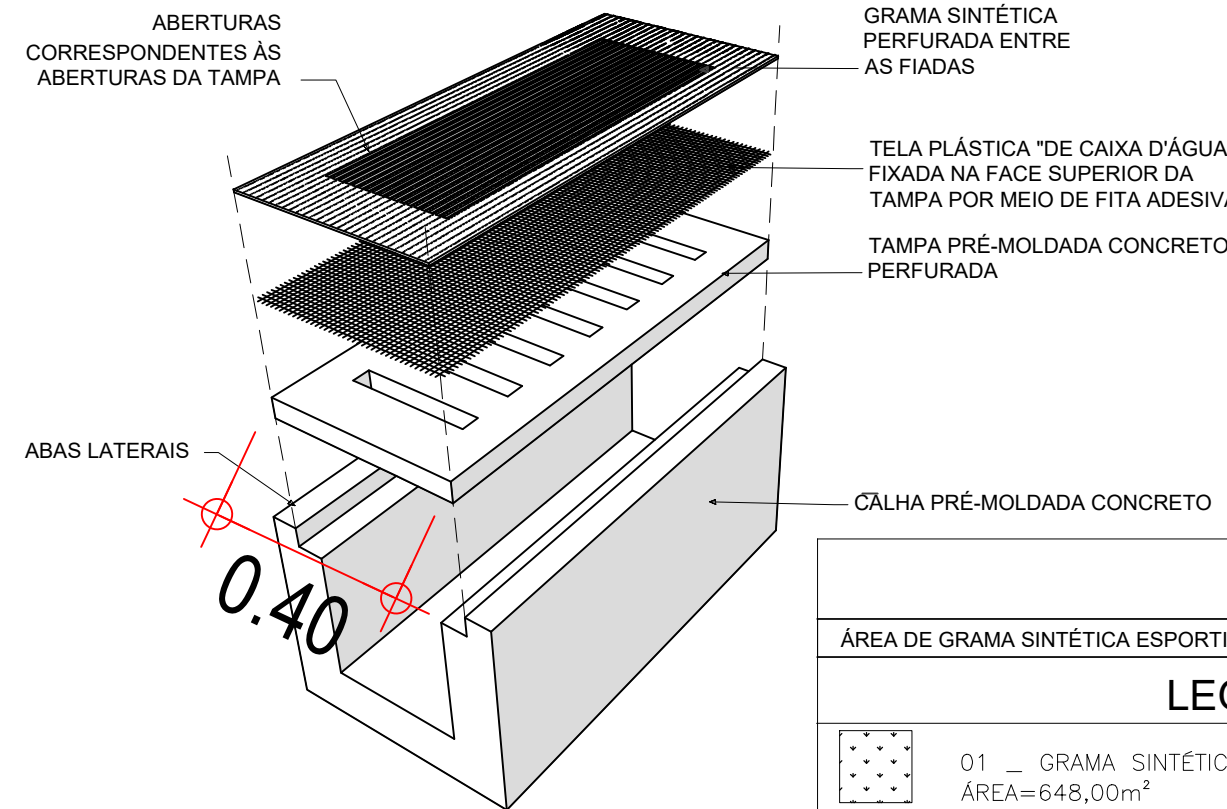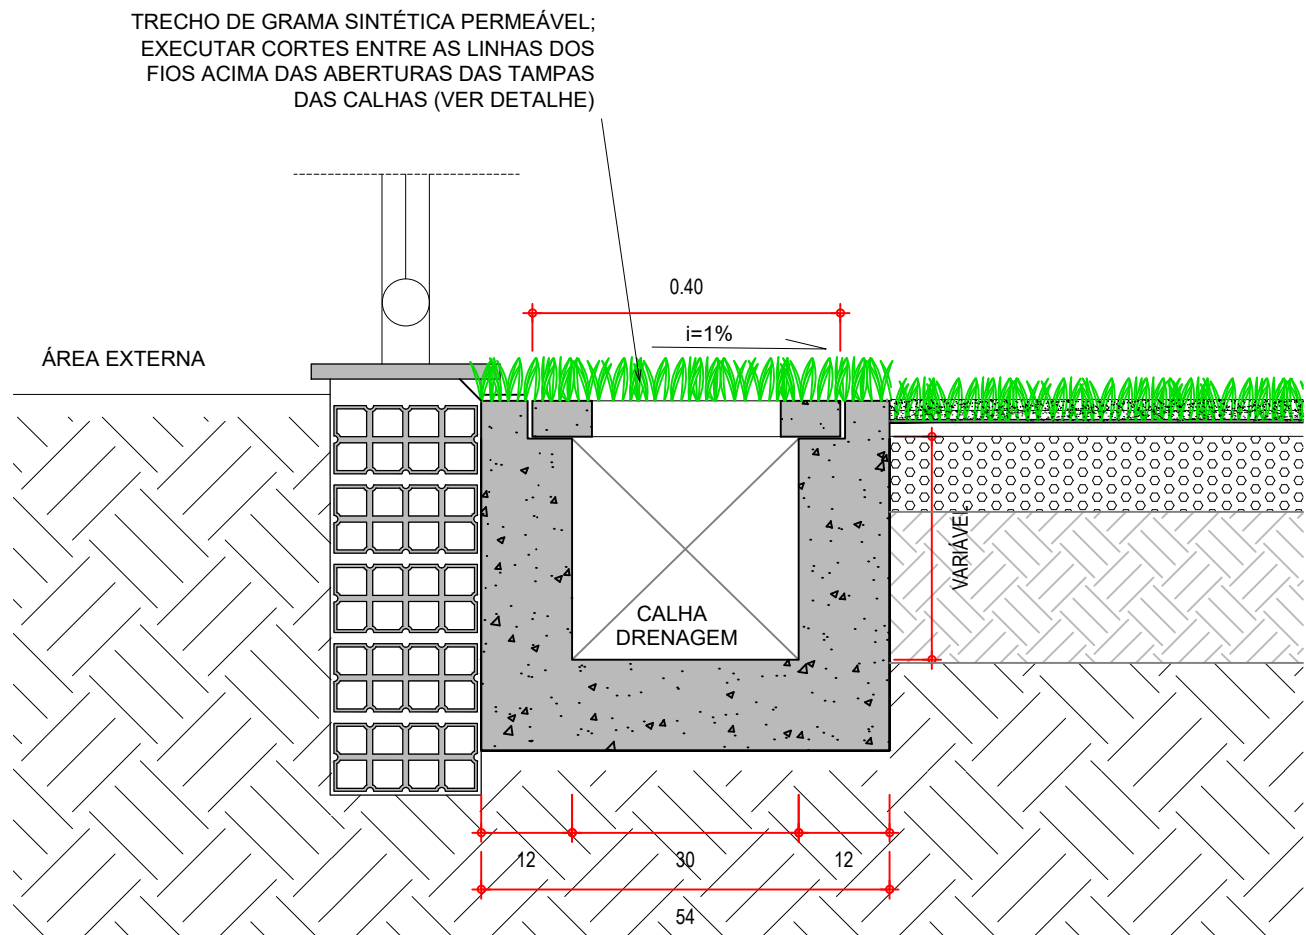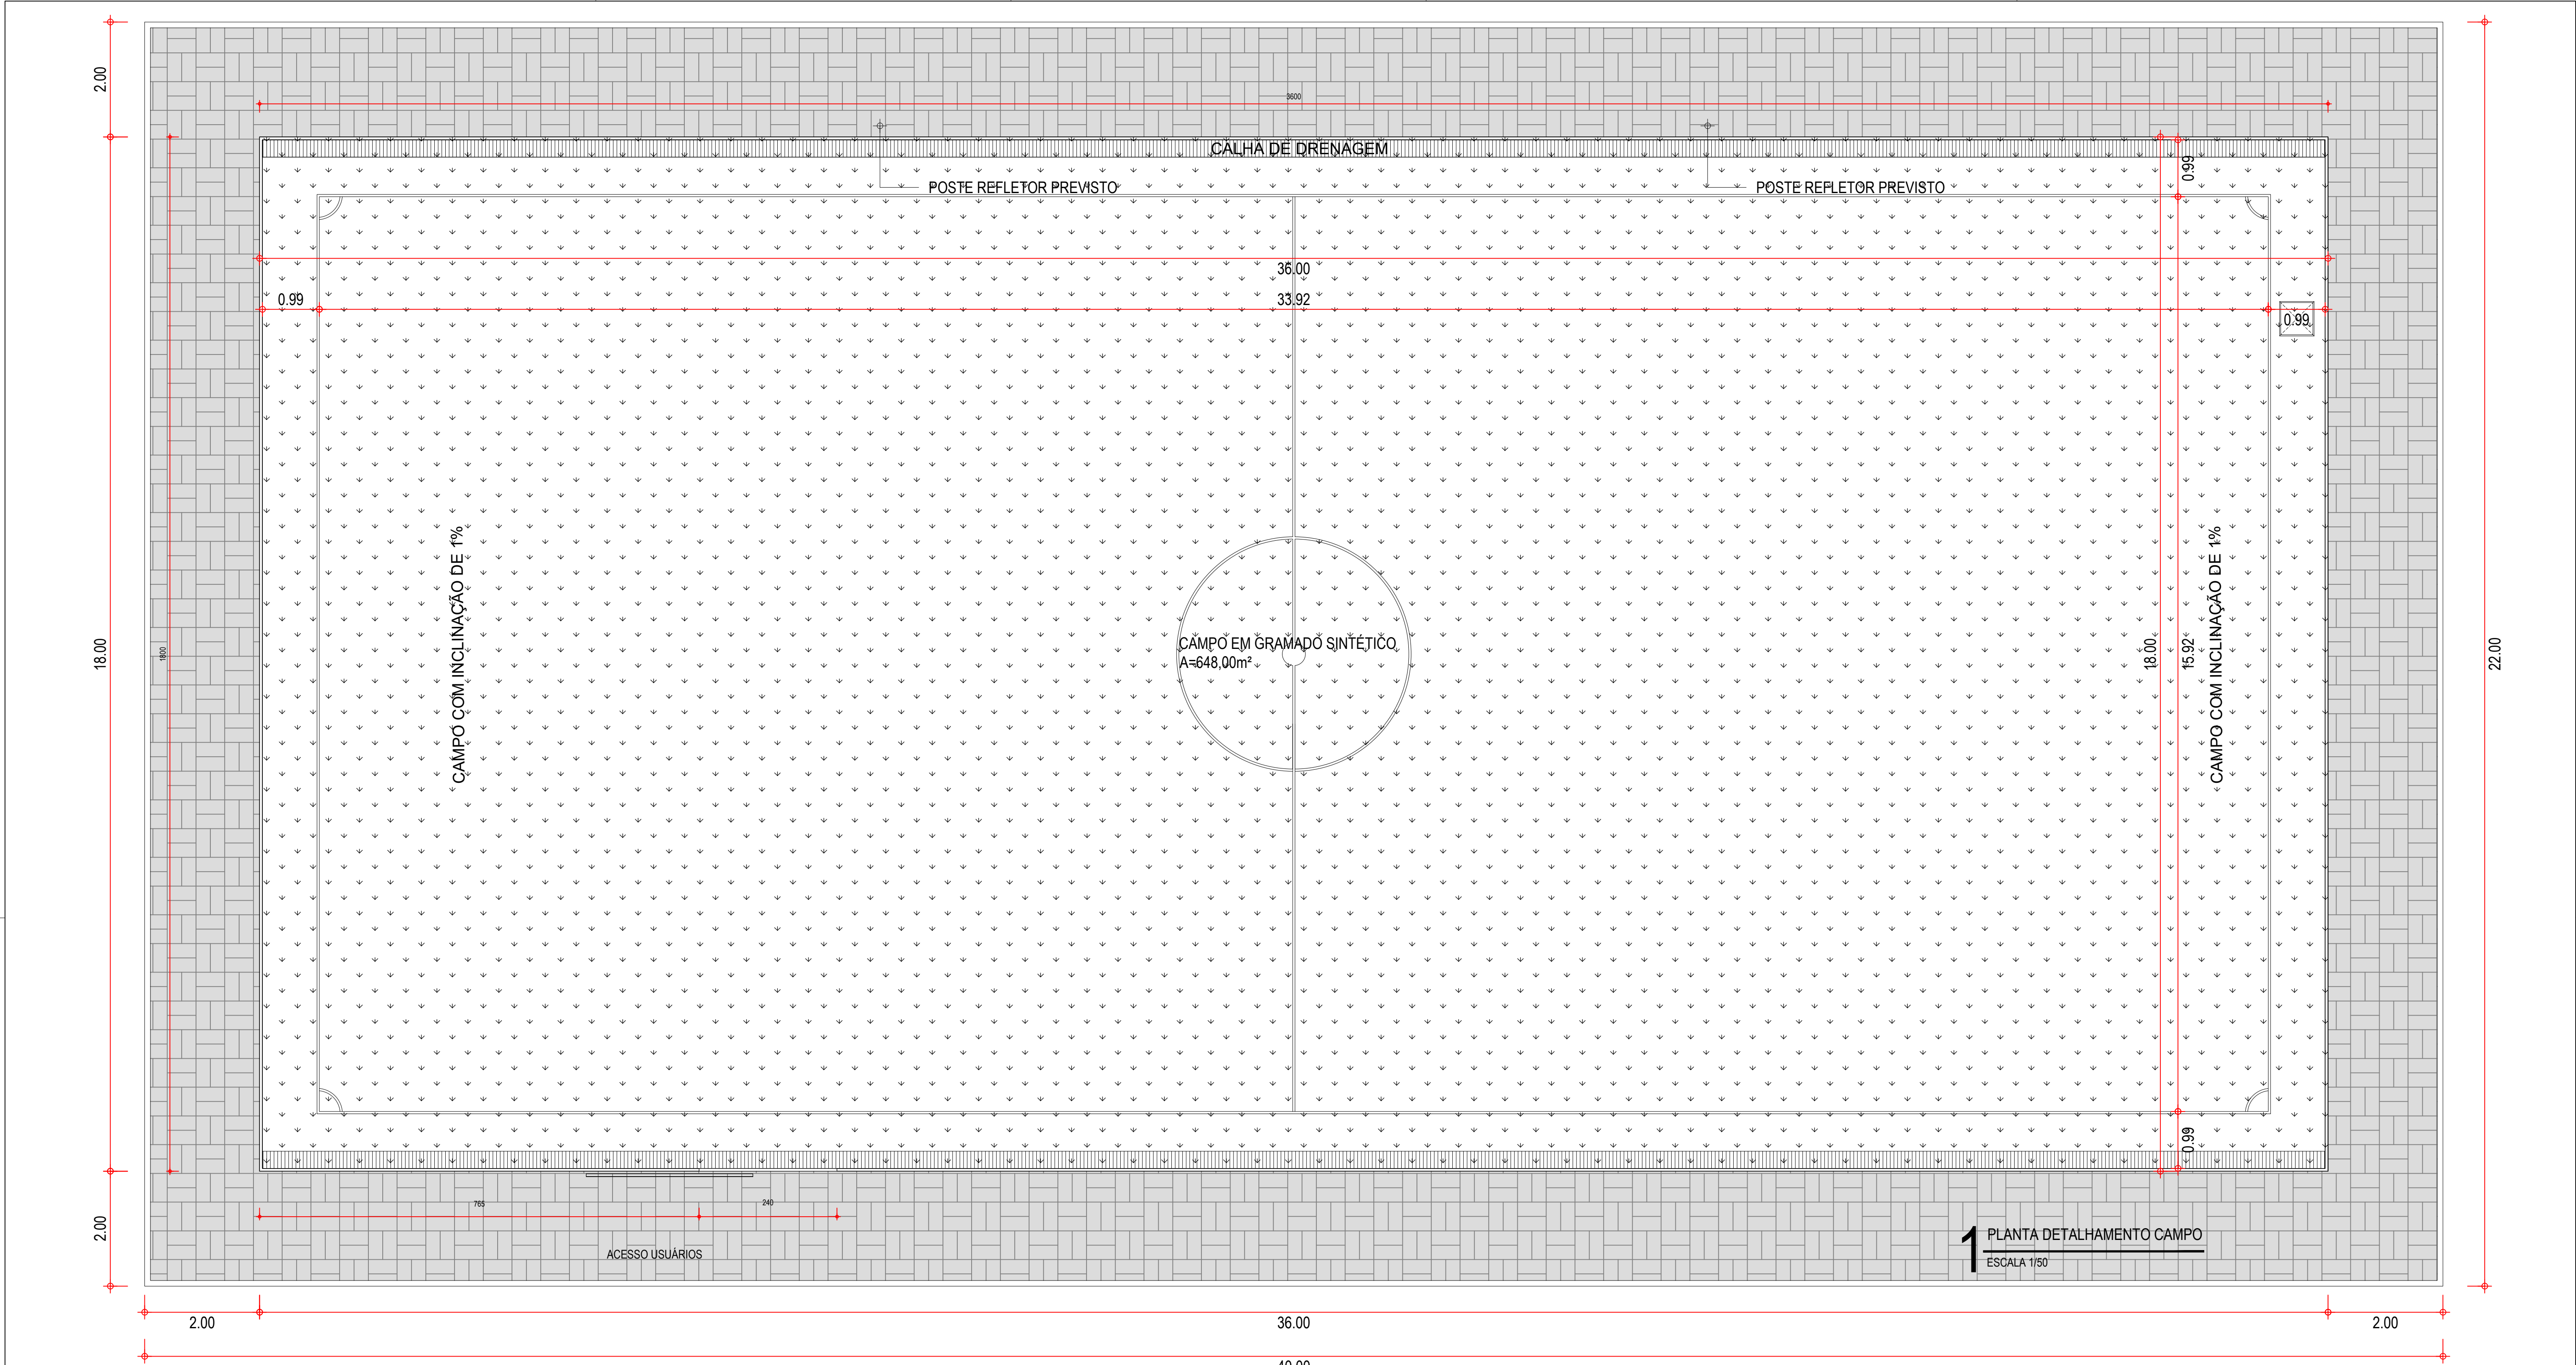


QUADRO DE ÁREAS	
ÁREA DE GRAMA SINTÉTICA ESPORTIVA	648,00m²
LEGENDA CONSTRUÇÃO	
	01 _ GRAMA SINTÉTICA ESPORTIVA PARA CAMPO DE FUTEBOL CONFORME PROJETO. ÁREA=648,00m²
	02 _ POSTE COM REFLETORES, ALTURA=10m, PARA ILUMINAÇÃO DO CAMPO. QUANTIDADE: 04 UNIDADES

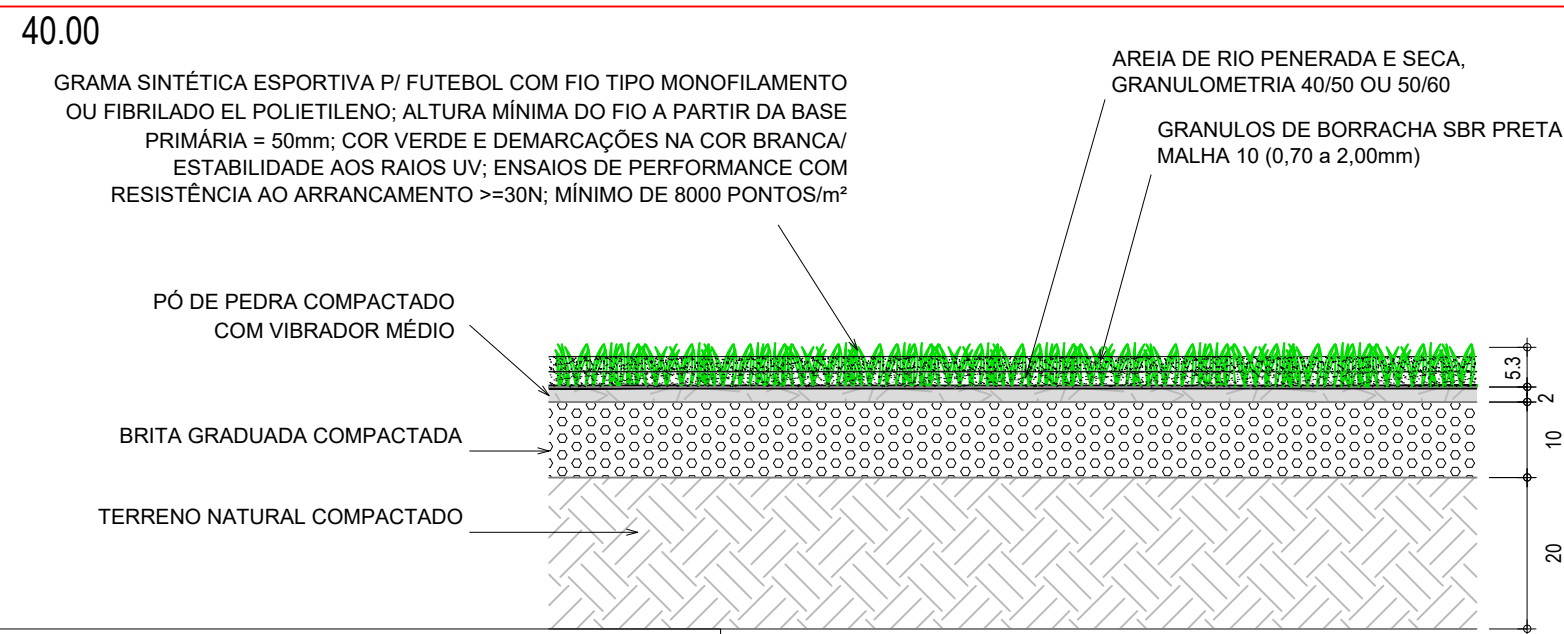


OBS: TODAS AS MEDIDAS DEVEM SER CONFERIDAS NO LOCAL.

SECRETARIA DA INFRAESTRUTURA


PROJETO:	PROJETO ARQUITETÔNICO ARENINHA 18X36M	
INTERESSADO:	Emidio Sampaio	
PREFEITURA DE SOBRAL	Cabral	
ENDEREÇO:	Assinado de forma digital por Emidio Sampaio Cabral Junior:0068400136	
DIVERSOS	Data: 2025.05.26 04:44:18 -03'00'	
MUNICÍPIO:	5	
SOBRAL		
ASSUNTO:	PLANTA DE LAYOUT	ESCALA 1/100
DET. ARENINHA		S/E
DATA	REVISÃO	ARQUIVO
		PRANCHA 01/02

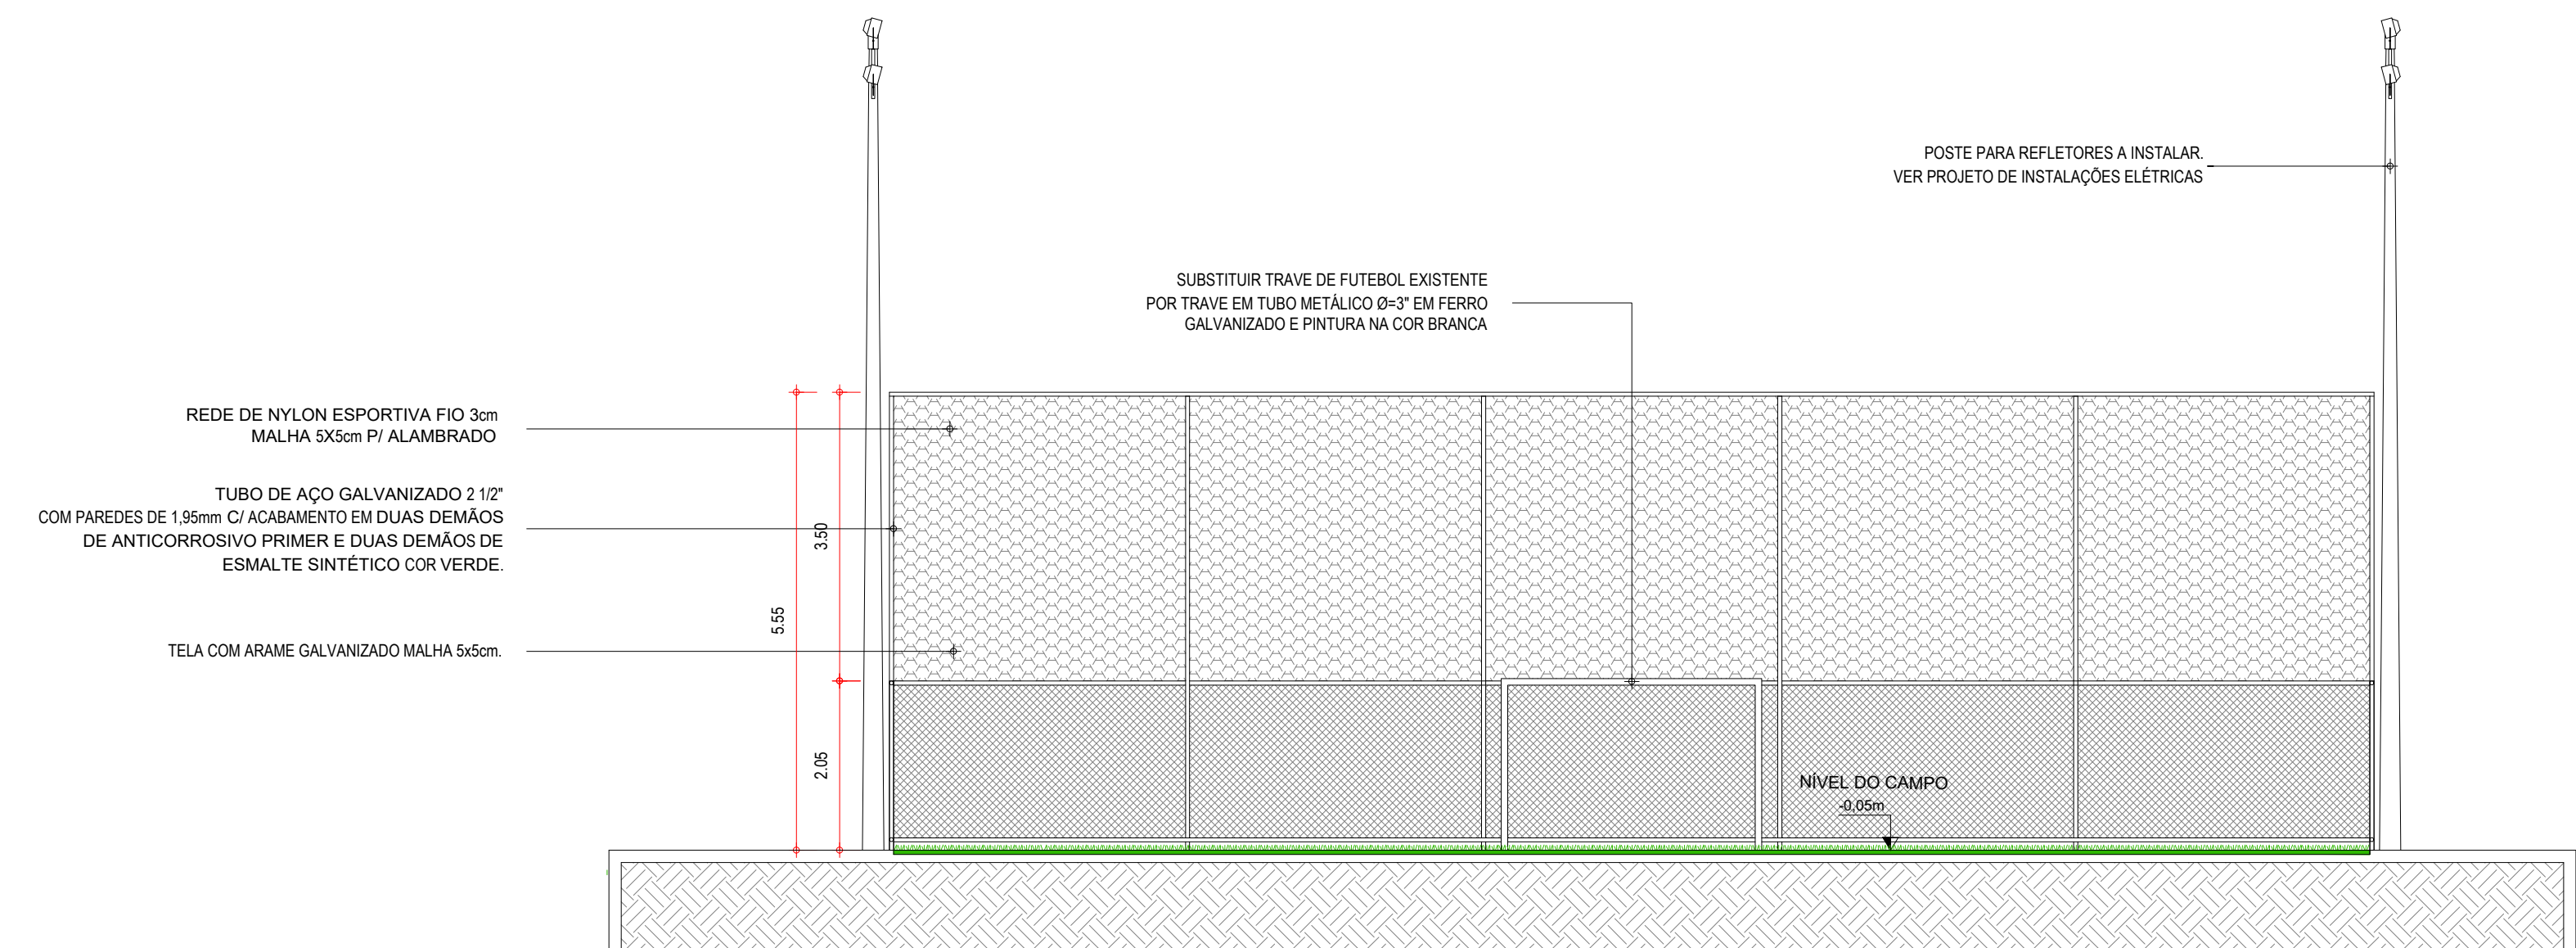



1 CORTE AA ARENINHA
ESCALA 1/75

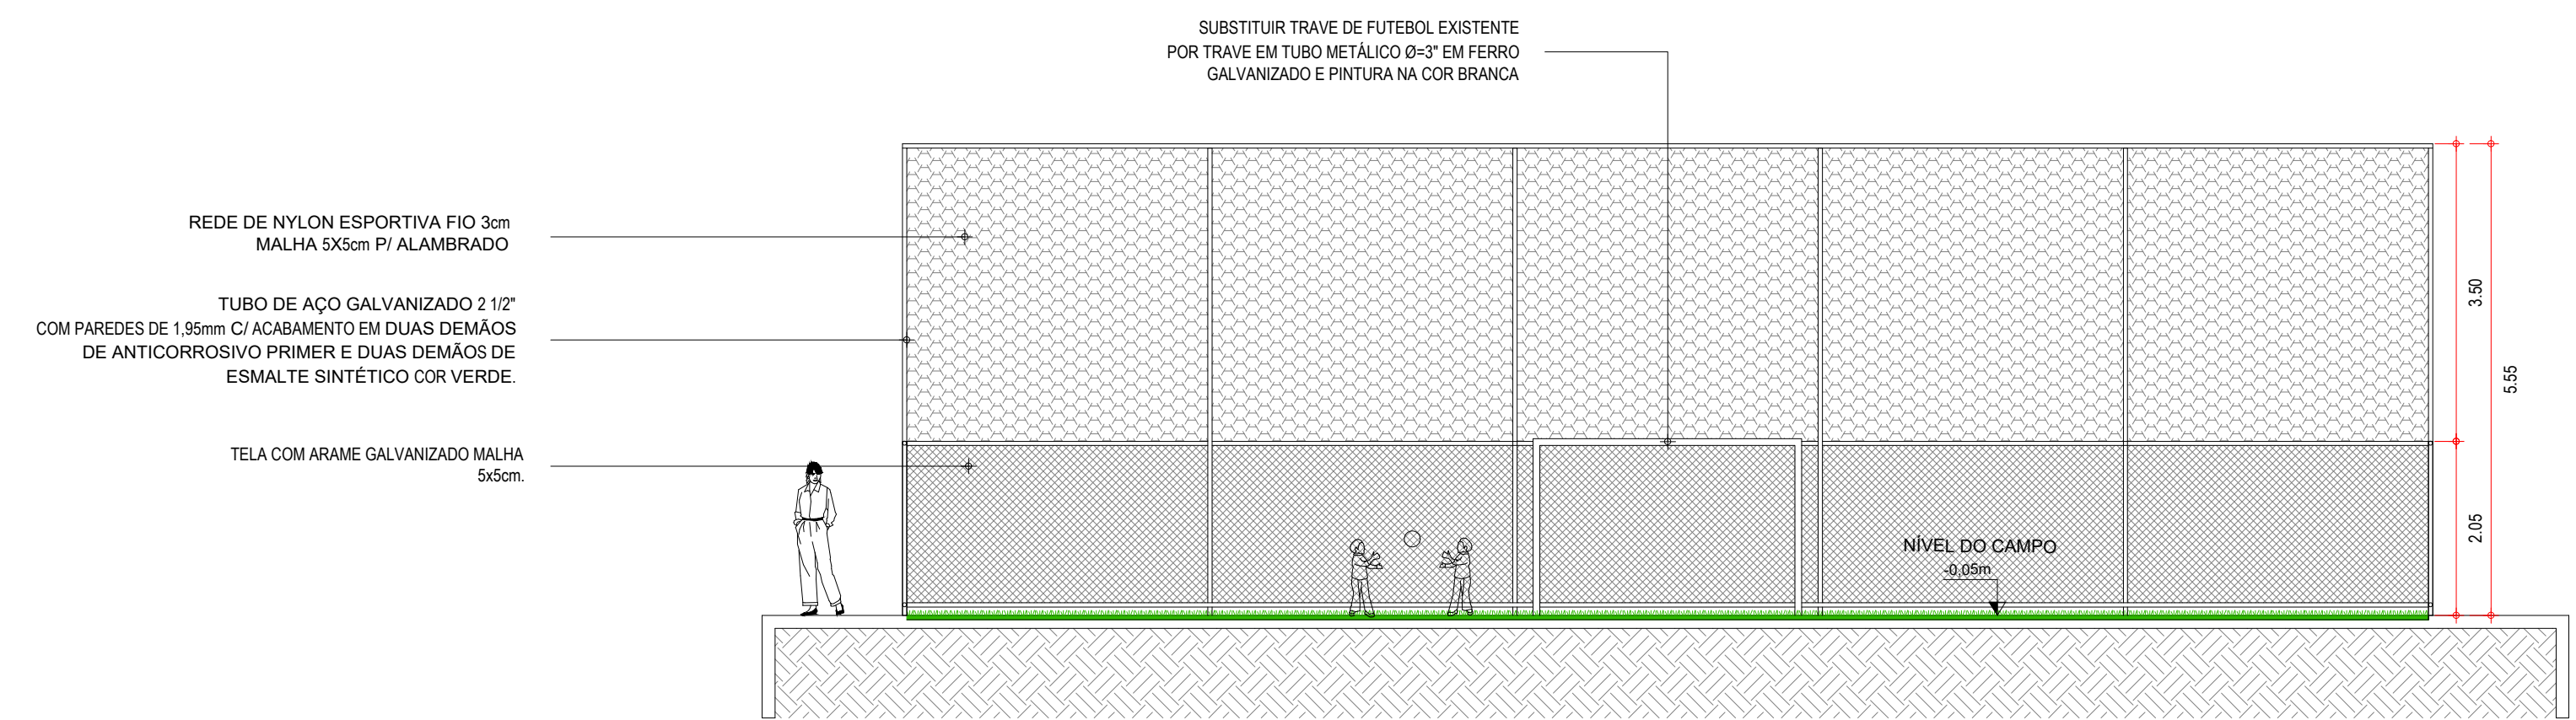


2 CORTE BB ARENINHA
ESCALA 1/75

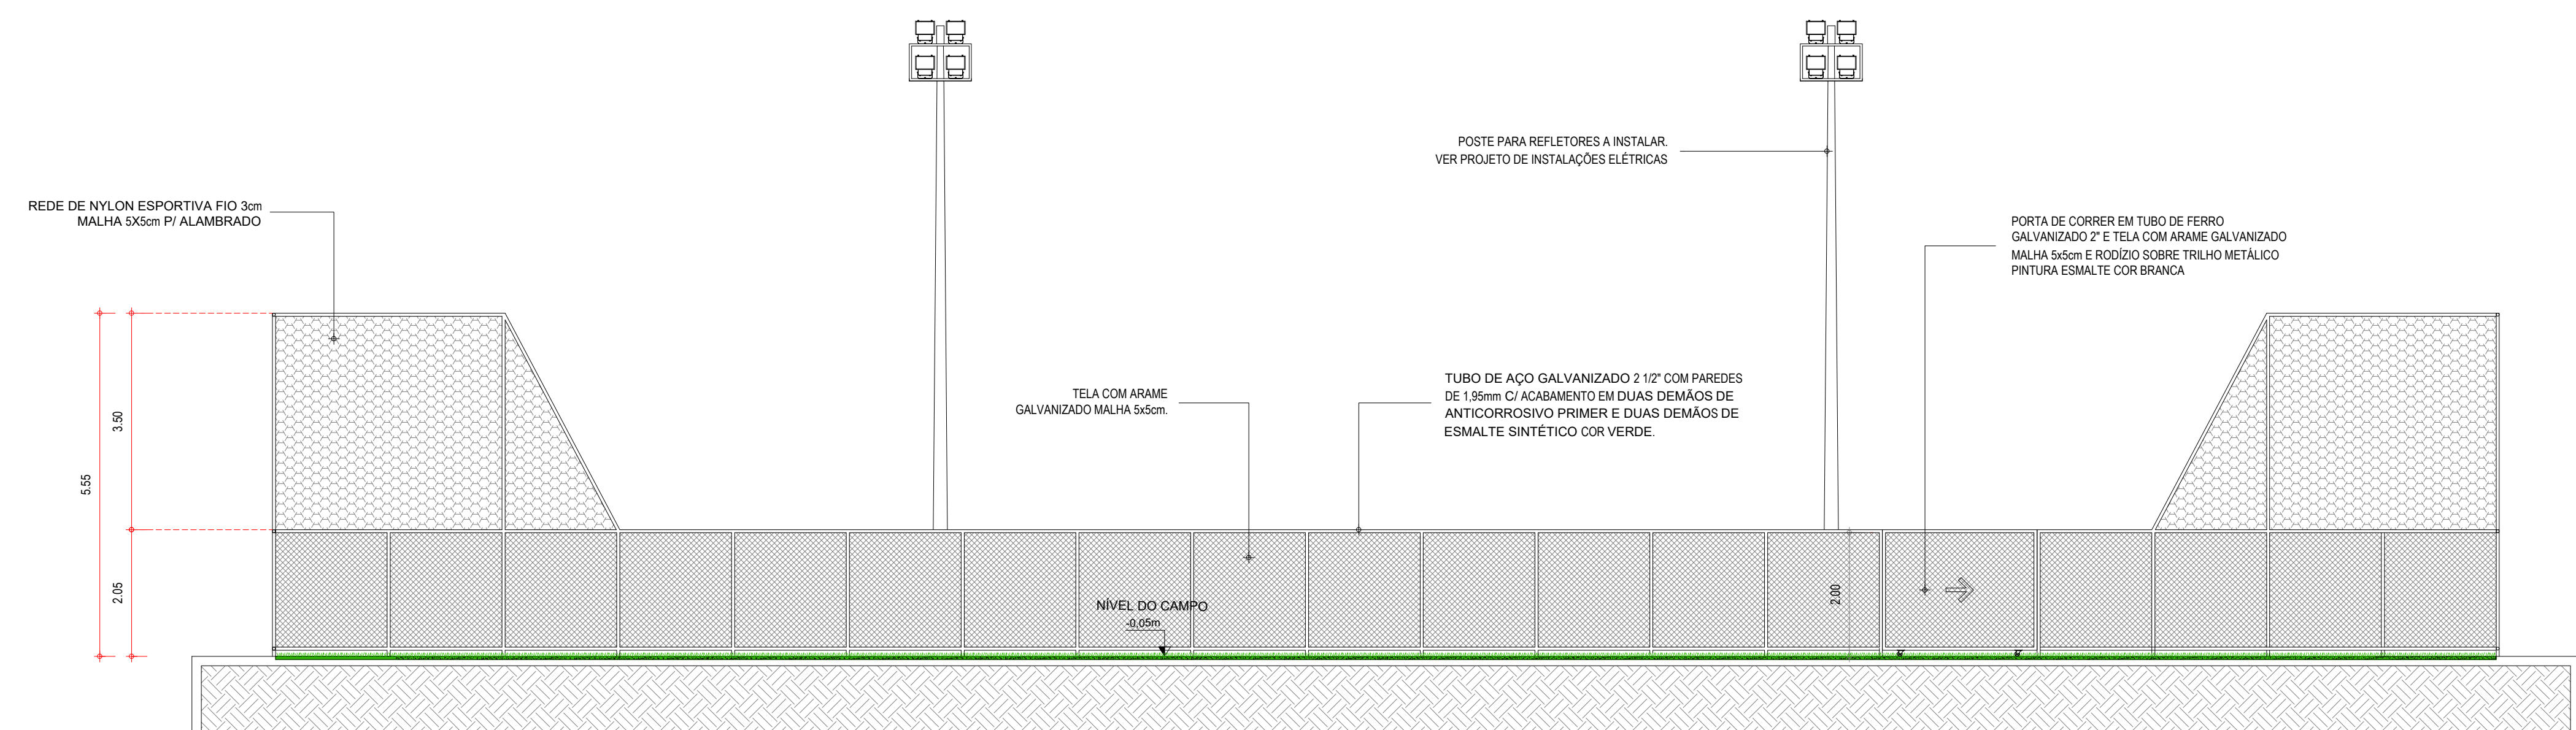

3 CORTE CC ARENINHA
ESCALA 1/75

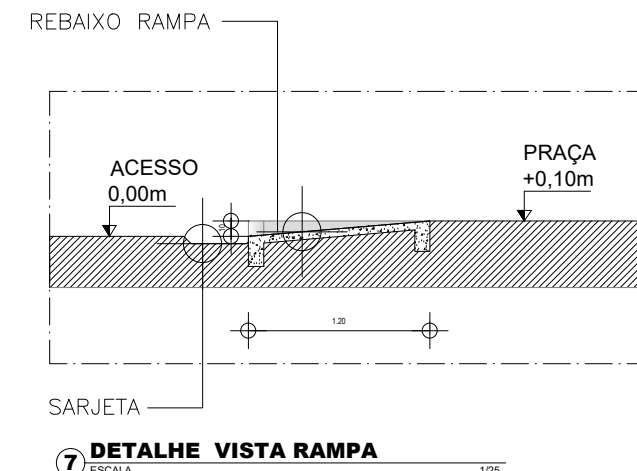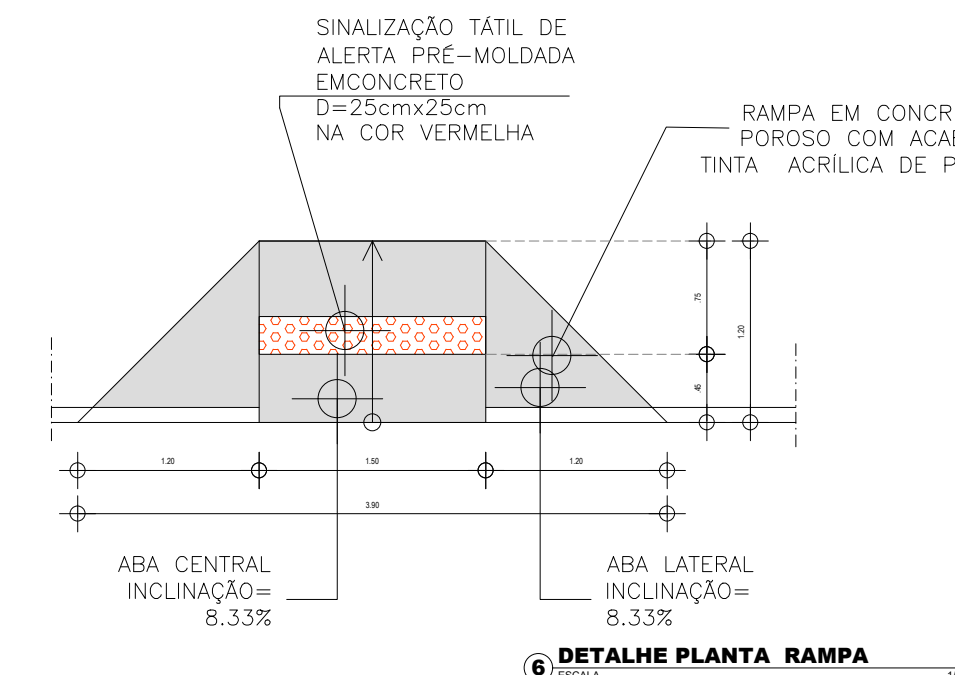



5 DETALHE GRADIL DO CAMPO
ESCALA 1/50

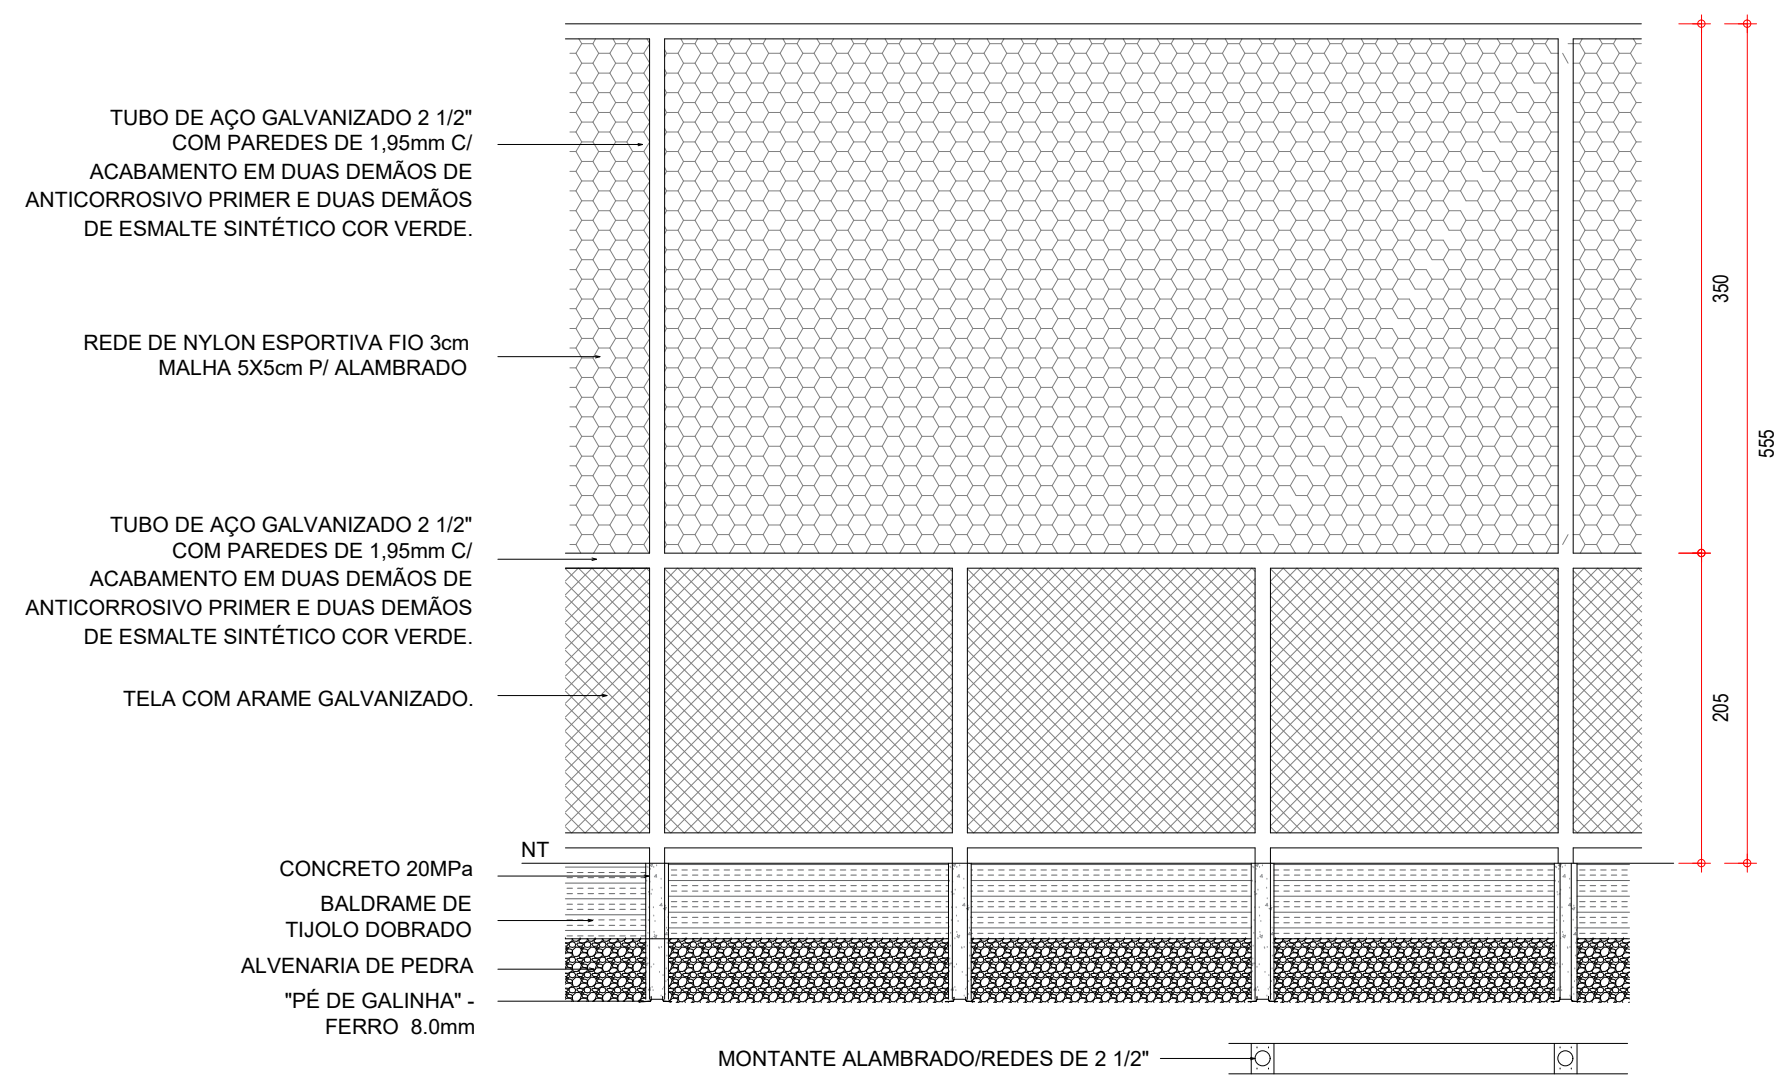

OBS: TODAS AS MEDIDAS DEVEM SER CONFERIDAS NO LOCAL.

SECRETARIA DA INFRAESTRUTURA

PROJETO: PROJETO ARQUITETÔNICO ARENINHA 18X36M		
INTERESSADO: PREFEITURA DE SOBRAL	Emidio Sampaio Cabral Junior:00684001365	Assinado de forma digital por Emidio Sampaio Cabral Junior:00684001365
ENDEREÇO: DIVERSOS	1365	Dados: 2026.05.26 04:45:05 -03'00'
MUNICÍPIO: SOBRAL		
ASSUNTO: CORTE AA		ESCALA 1/75
CORTE BB		1/75
CORTE CC		1/75
DETALHAMENTO RAMPA		1/50
DETALHAMENTO GRADIL		1/50
DATA	REVISÃO	ARQUIVO
		PRANCHA 02/02

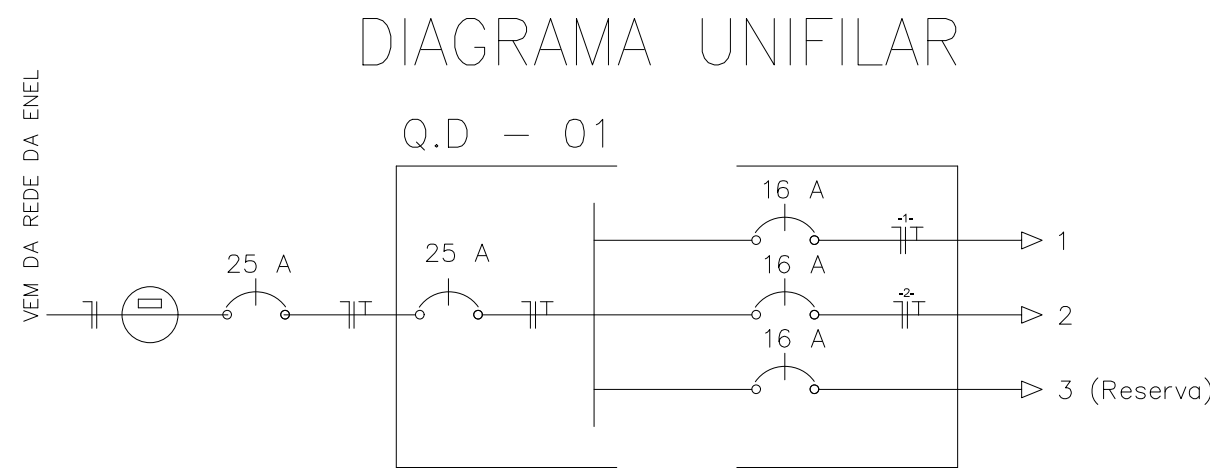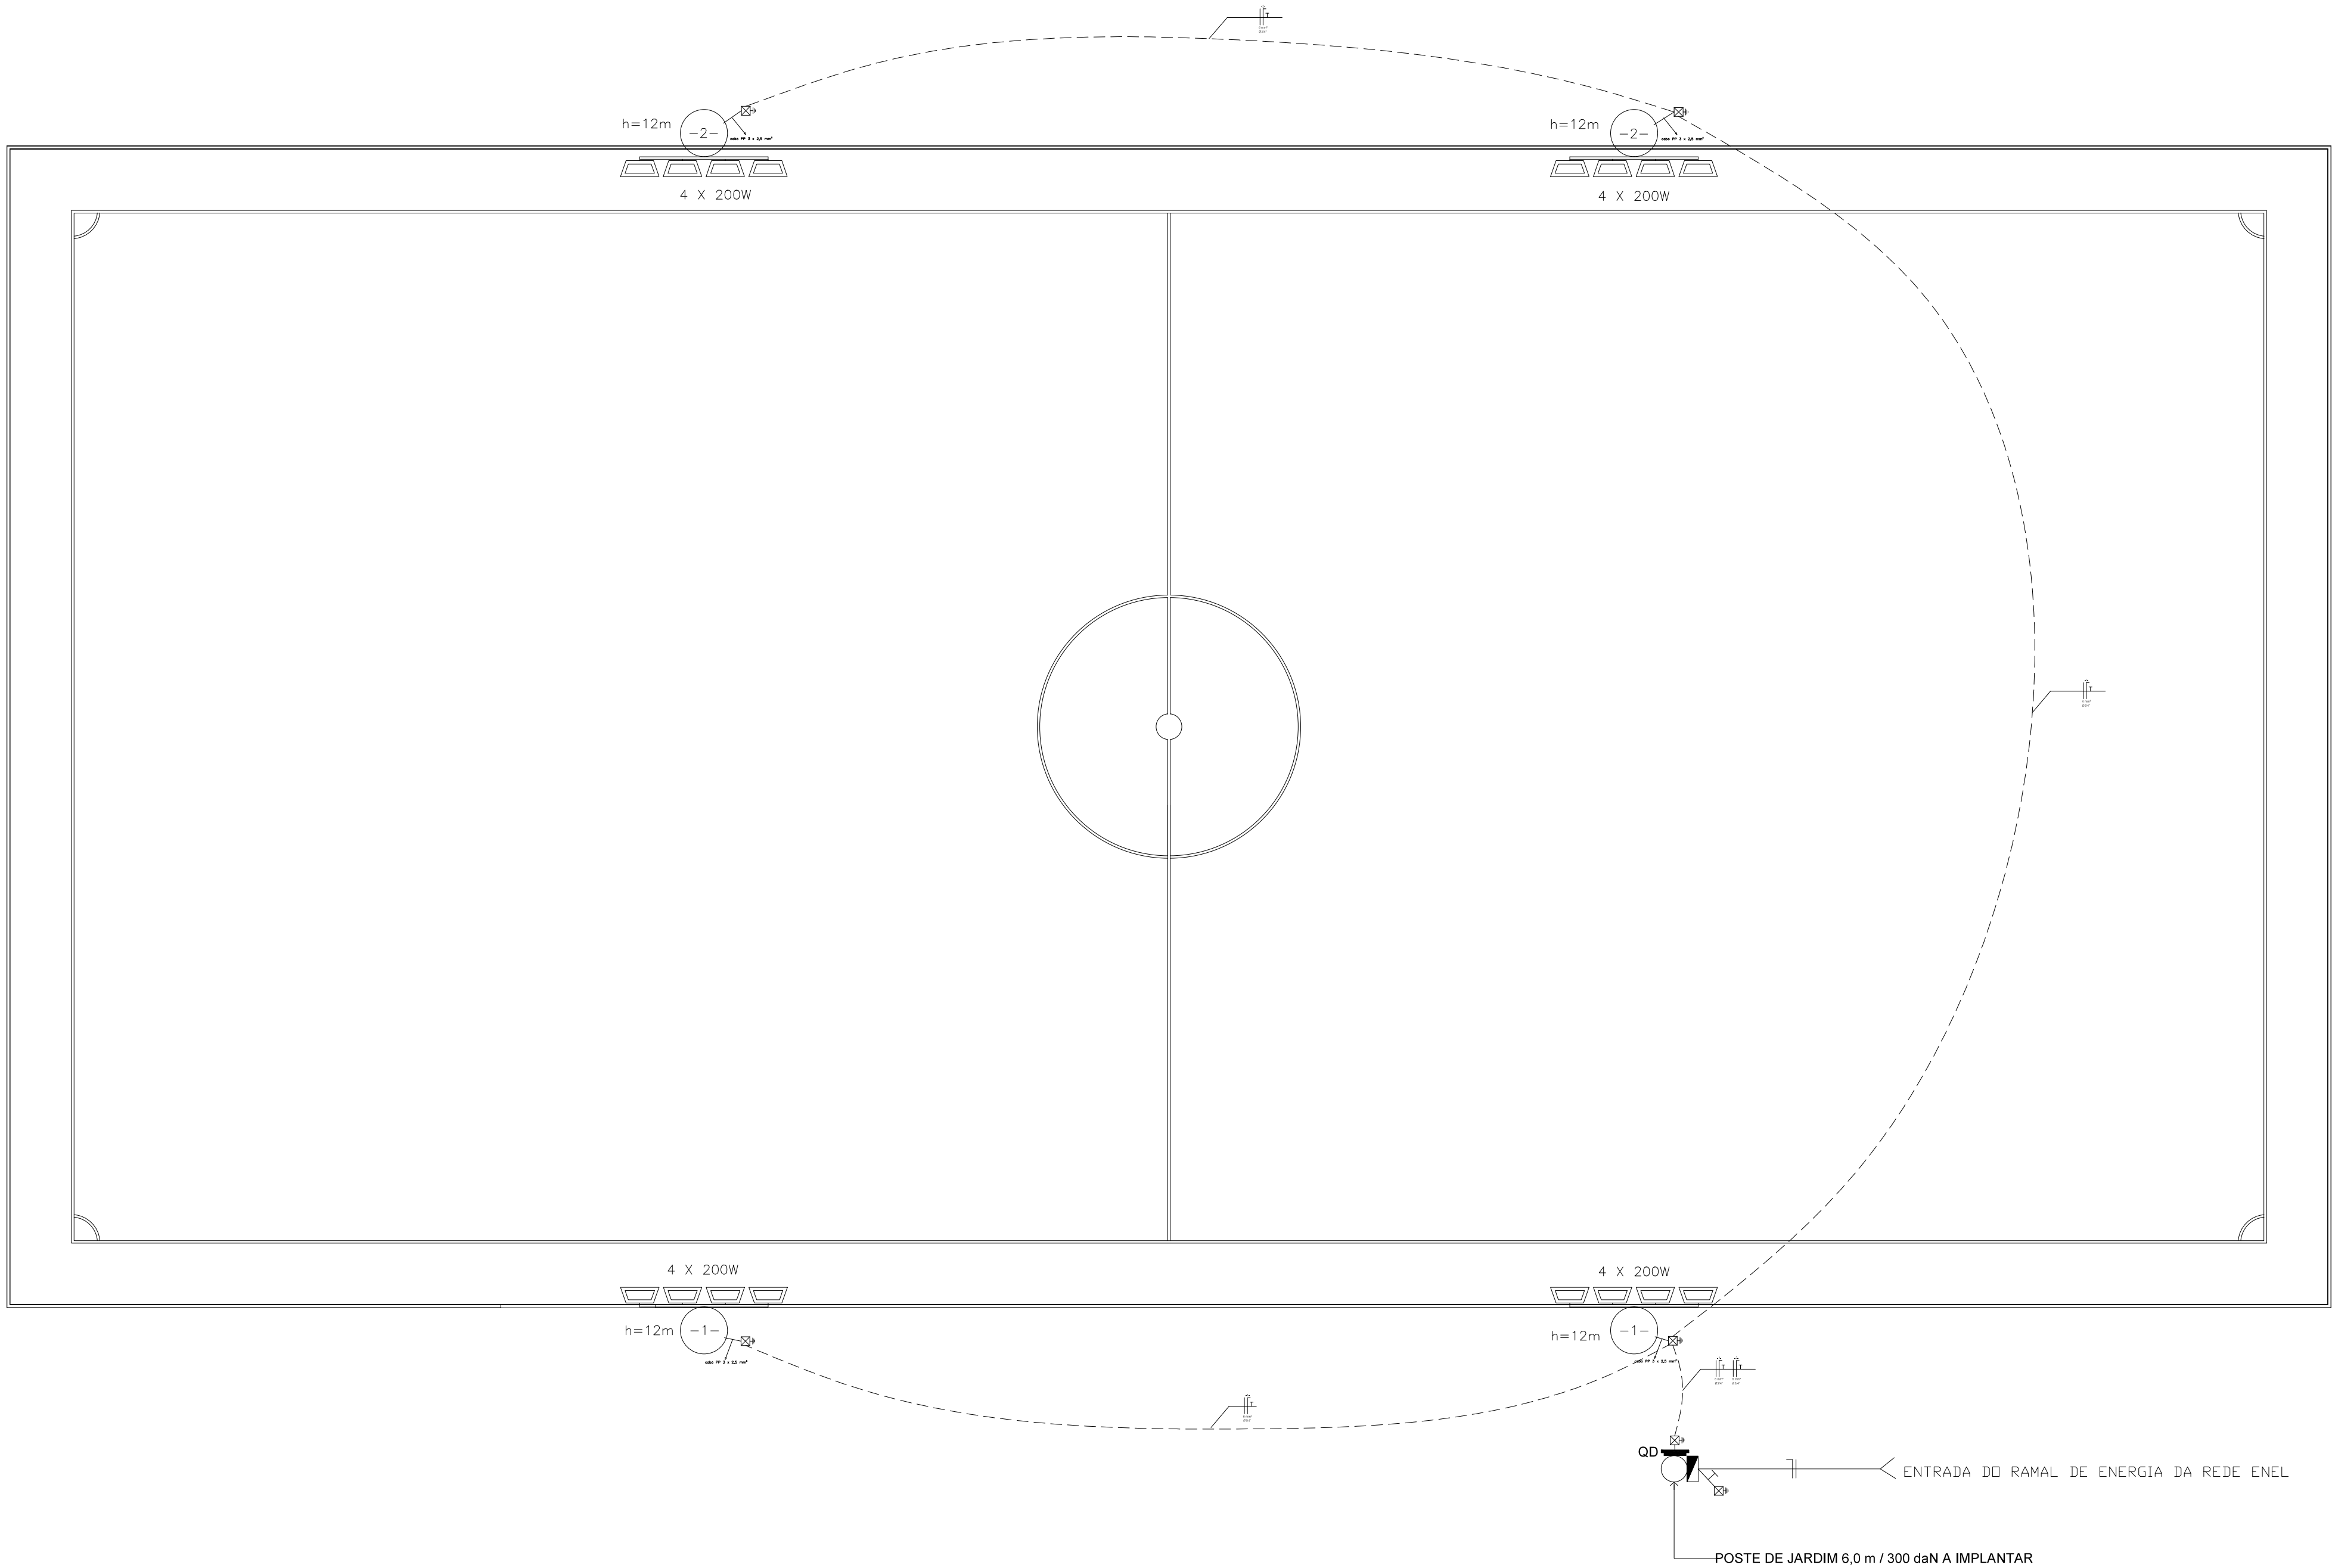

QUADRO DE CARGAS

Q D - 01

CIRCUITO	ILUMINAÇÃO			POTENCIA ATIVA	FATOR DE POTENCIA	POTENCIA APARENTE	CORRENTE DE PROJETO	DISJUNTOR	FIACAO
	70W	150W	200W						
1	0	0	8	1600	0.95	1684.21	7.27 A	1x16	1F+N #6.0
2	0	0	8	1600	0.95	1684.21	7.27 A	1x16	1F+N #6.0
3(res)								1x16	1F+N #6.0
TOTAL			16	3200		6316	-		
CARGA INSTALADA Ativa = 3200 W Aparente = 3268.42 V.A.									

LEGENDA

POSTE DE CONCRETO CIRCULAR h=12.0m COM 04 REFLETORES DE 200W DE LED

QUADRO DE DISTRIBUIÇÃO DE DISTRIBUIÇÃO COM 04 CIRCUITOS

04 PARAFUSOS DE ALUMINIO NO PISO - (CONCRETO) COM NITE E CONECTOR ALUMINIO

QUADRO DE MEDIÇÃO ENERGIA

PARA MANEJO, RETORNO E TORÇÃO

ELETRICIDADE (GND)

NOTAS :

1 - CONDUTORES NAOS ESPECIFICADOS SERAO # 2.5 MM2

1 - ELETRICIDADES NAOS ESPECIFICADOS SERAO # 3/4"

YURY

PONTES:05

379455395

Digitally signed
by YURY
PONTES:0537945
5395
Date: 2026.04.29
16:01:05 -03'00'

SECRETARIA DA INFRAESTRUTURA

PROJETO:

PROJETO ELÉTRICO
ARENINHA APRAZÍVEL

INTERESSADO:

PREFEITURA DE SOBRAL

ENDEREÇO:

MUNICÍPIO:

SOBRAL

ASSUNTO:

ELÉTRICO

ESCALA:

S.E

DATA:

REVISÃO:

ARQUIVO:

PRANCHA:

01/01