


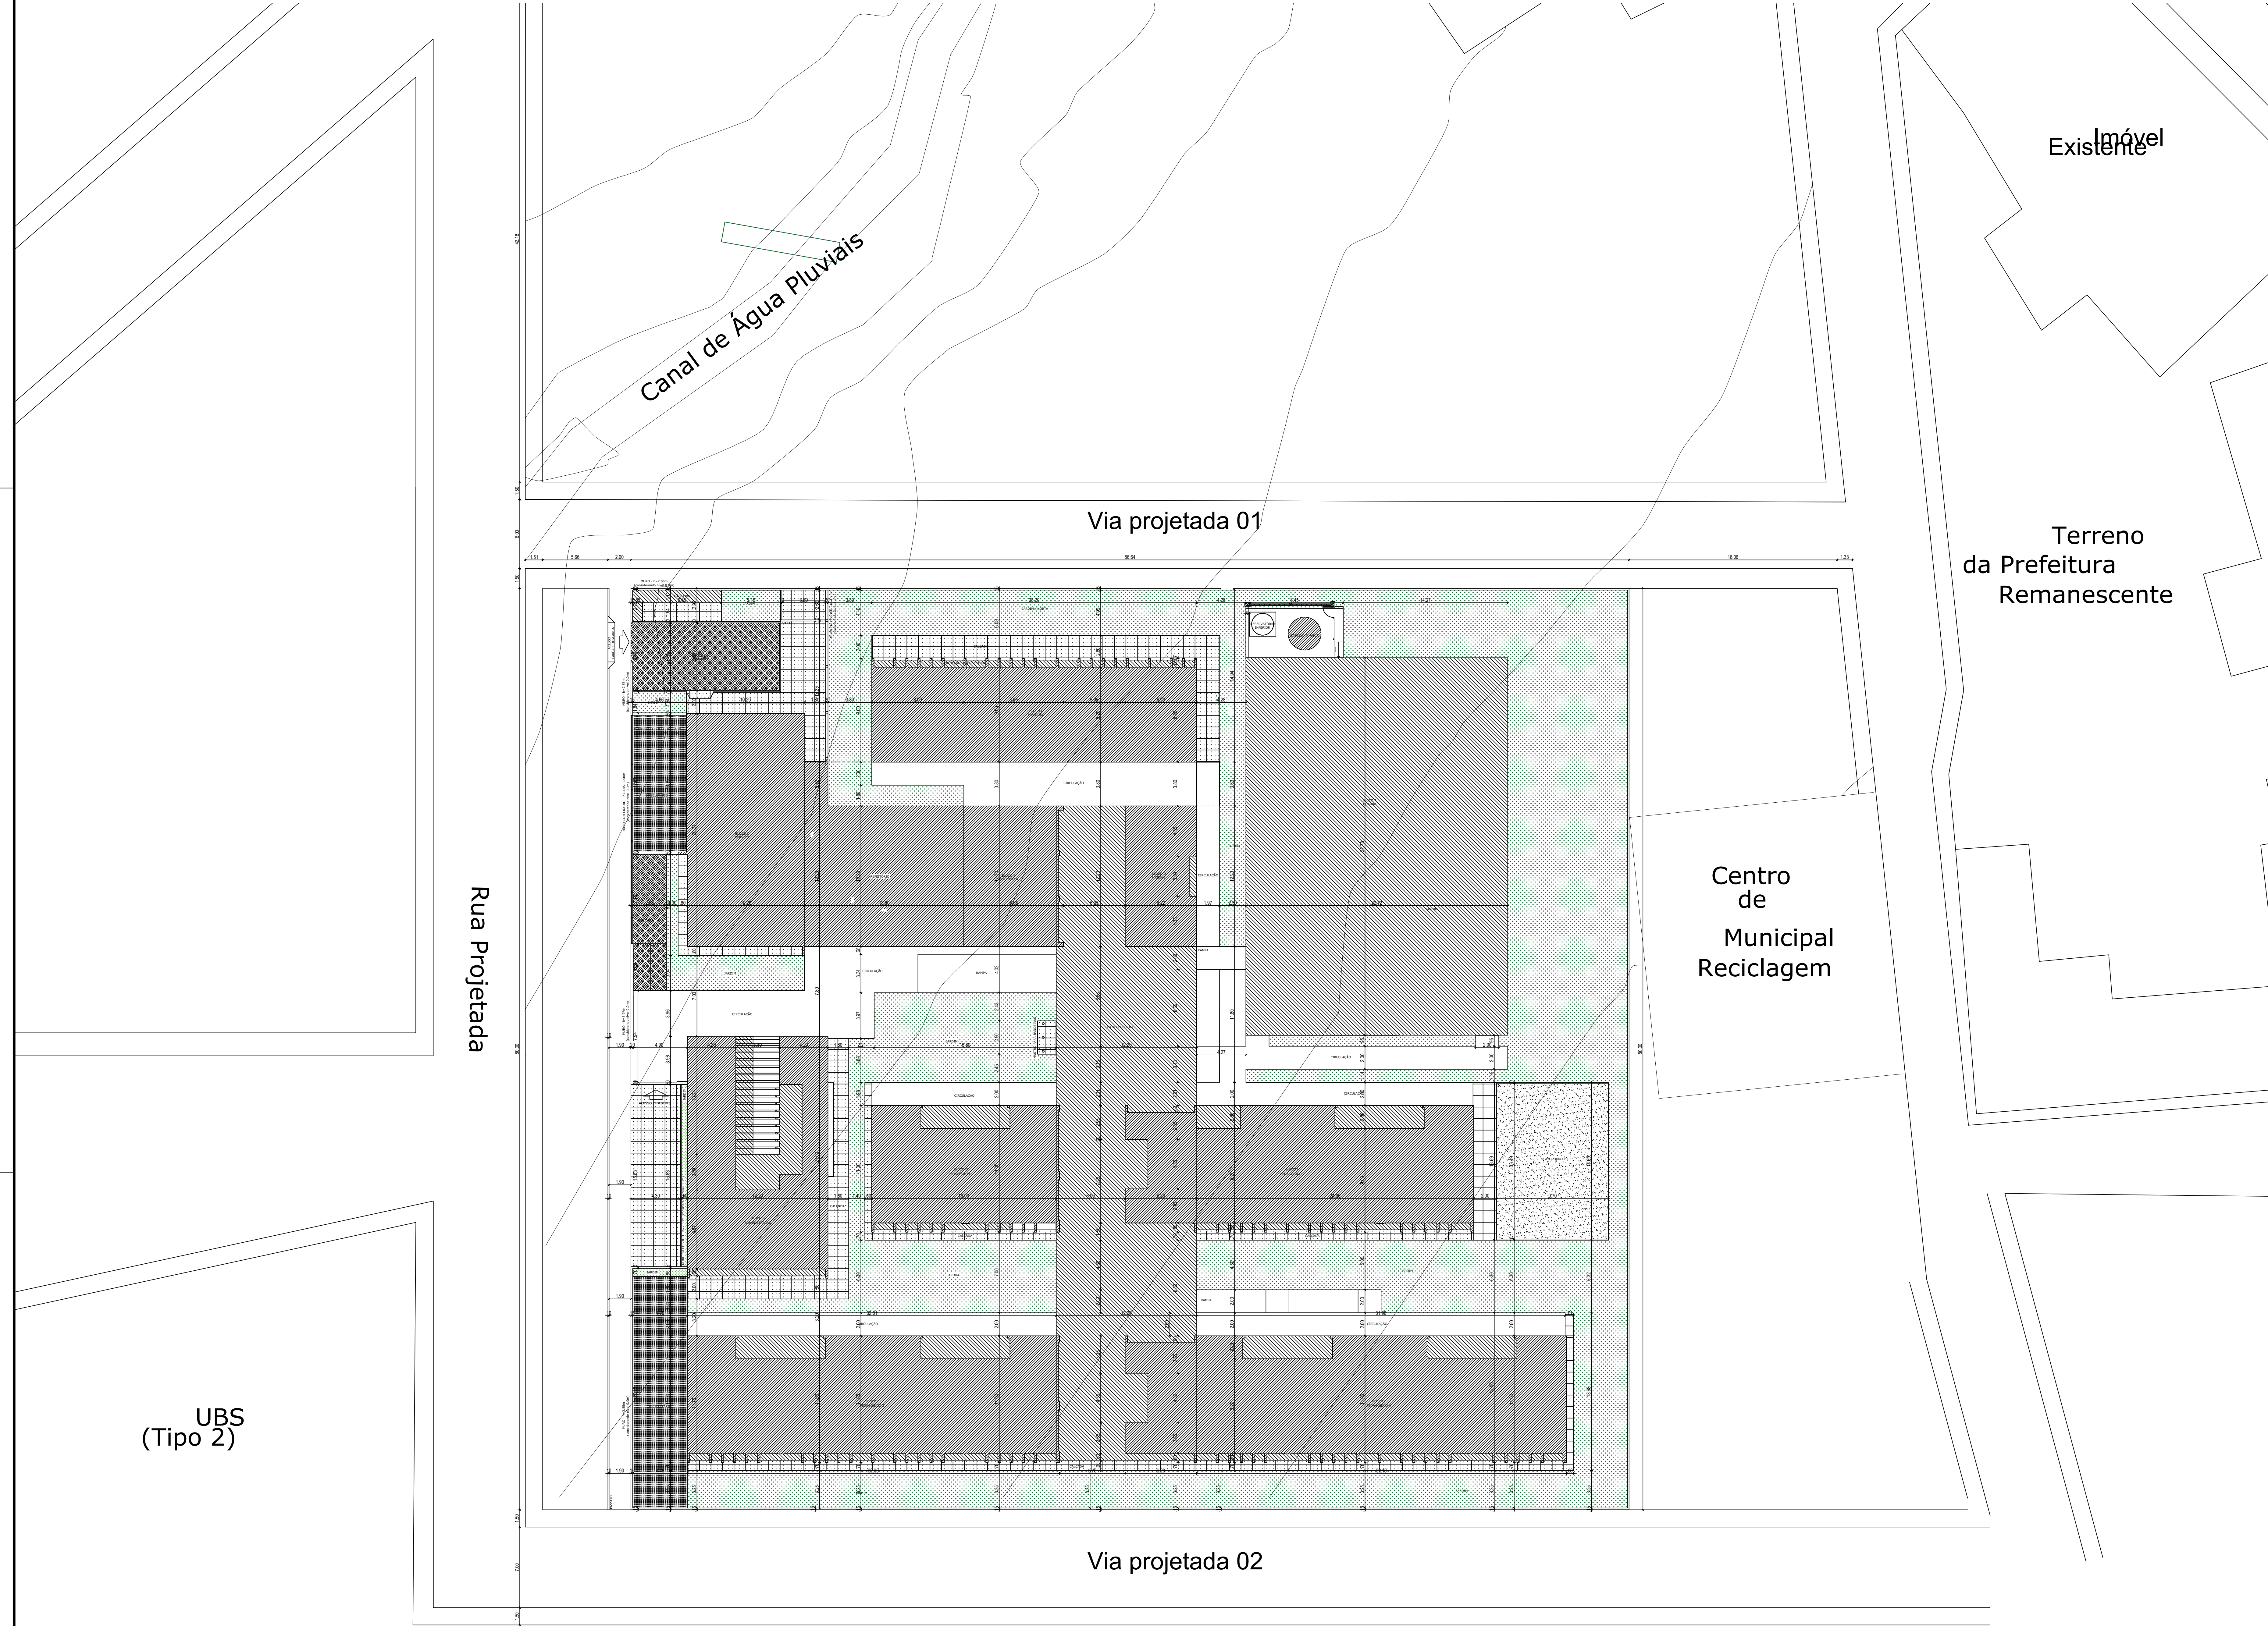


NOTAS

- MEDIDAS E NÍVEIS EM METROS;
- VERIFICAR POSSUIÇÃO EXATA DOS PILARES NO PROJETO ESTRUTURAL;
- VERIFICAR DETALHES CONSTRUTIVOS PERTINENTES NAS PRANCHAS DE DETALHAMENTO;
- EM CASO DE CONFLITO DE INFORMAÇÕES ENTRE O PROJETO GRÁFICO E O MEMORIAL DESCRITIVO, PREVALECE A INFORMAÇÃO CONTIDA NOS DESENHOS;
- ALTERAÇÕES NESTE PROJETO SOMENTE COM AUTORIZAÇÃO EXPRESSA DO FINE

REFERÊNCIAS:

- PLANILHA DE QUANTITATIVOS
- MEMORIAL DESCRITIVO E ESPECIFICAÇÕES TÉCNICAS (MARCAS/FABRICANTES DE MATERIAIS RELACIONADOS AOS PROJETOS CONSTITUIREM-SE APENAS COMO REFERÊNCIA. O FINE NÃO DIRECIONA A ESCOLHA DE MARCAS E NÃO MANTÉM CADASTRO DE FABRICANTES).

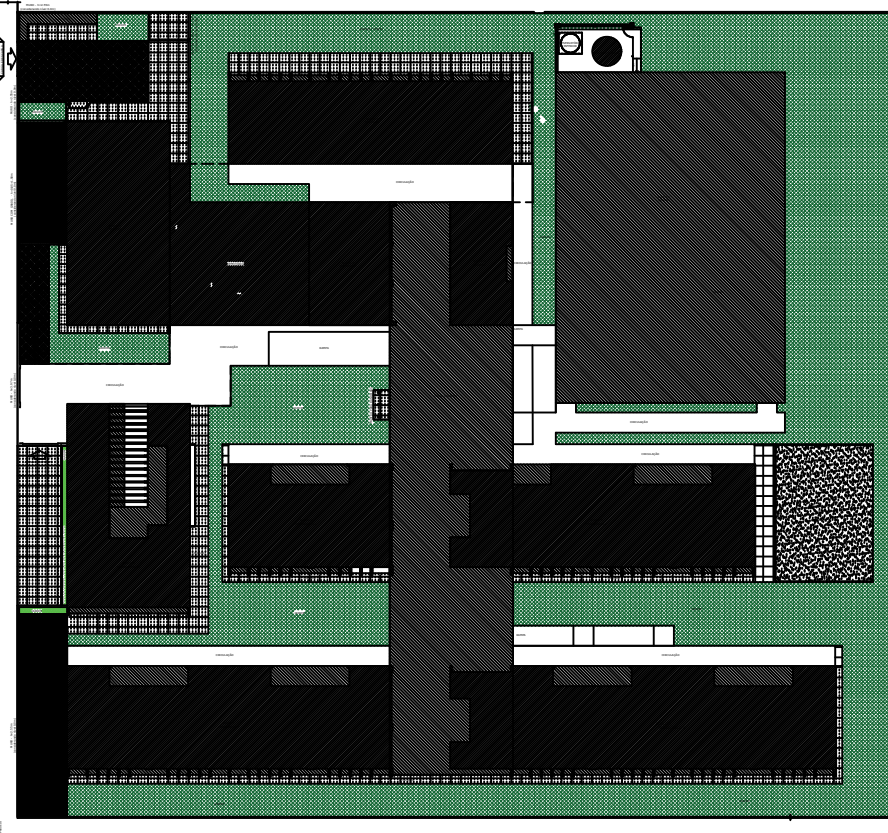

CROQUI DE REFERÊNCIA - IMPLANTAÇÃO

QUADRO DE ÁREAS			
ÁREA DO TERRENO: 4.716,22 m²		TAXA DE OCUPAÇÃO: 50,58%	
ÁREA CONSTRUTIVA: 2.381,11 m²		COEFICIENTE DE ALOJAMENTO: 0,28	
ÁREAS ESPECÍFICAS			

Assinado de forma digital por ISMAEL NUNES MARQUES:01775604365
1775604365
Dados: 2025.05.27 09:23:56 -03'00'

DESENVOLVIMENTO:



EM PARCERIA COM:



PROJETO FINE ADAPTADO

PROPRIETÁRIO: : PREFEITURA MUNICIPAL DE MASSAPÉ/CE

ENDEREÇO: RUA SDO.SN.BAIRRO LUZ DA HORA PEREIRA

MUNICÍPIO – UF: MASSAPÉ/CE

PREFEITURA MUNICIPAL DE MASSAPÉ/CE – CNPJ: 07.598.691/0001-16

PROPRIETÁRIO

ISMAEL NUNES MARQUES – RNP: 0615619240

RESP. TÉCNICO

ISMAEL NUNES MARQUES

AUTOR DO PROJETO

DLFO

CREA

RA

OBSERVAÇÕES:

ESCOLA 13 SALAS DE AULA - MODELO TÉRREO

PROJETO DE ARQUITETURA

COORDENAÇÃO

PLANTA DE IMPLANTAÇÃO (ALTERADO)

CROQUI DE REFERÊNCIA

QUADRO DE ÁREAS

REVISÃO

ESCALA

1:200

PRANCHAS


FORMATO

A0 (1189x841mm)

DATA CROQUI

14/05/2025

01

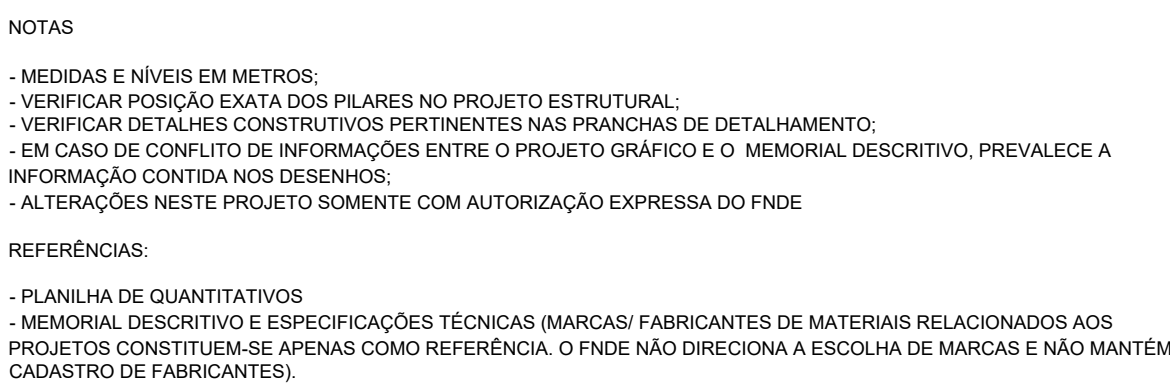

DESENVOLVIMENTO:



**PREFEITURA DE
MASSAPÉ**
CONSTRUINDO UMA NOVA VIZINHANÇA



**NUNES
MARQUES**
Projetos de Engenharia

EM PARCERIA COM:

FNE *Fundo Nacional
de Desenvolvimento
da Educação*

MINISTÉRIO DA
EDUCAÇÃO

PROJETO FNDE ADAPTADO

PROPRIETÁRIO: : PREFEITURA MUNICIPAL DE MASSAPÊ/CE

ENDEREÇO: RUA SDO,SN,BAIRRO LUIZ DA HORA PEREIRA

MUNICÍPIO - UF: MASSAPÊ/CE

PREFEITURA MUNICIPAL DE MASSAPÊ/CE - CNPJ: 07.598.691/0001-16

PROPRIETARIO

ISMAEL NUNES MARQUES - RNP 0815619240
RESP. TÉCNICO

[illegible]

ISMAEL RUIES MARQUES
AUTOR DO PROJETO













OBSERVAÇÕES:

ESCOL

ORDENÇÃO	




FORMATO	
---------	--

A0 (1189x841mm)

Assinado de
forma digital por
ISMAEL NUNES
MARQUES:01775
604365
Dados:
2025.05.27
09:24:21 -03'00'

CREA

RA

PE-AR

02