
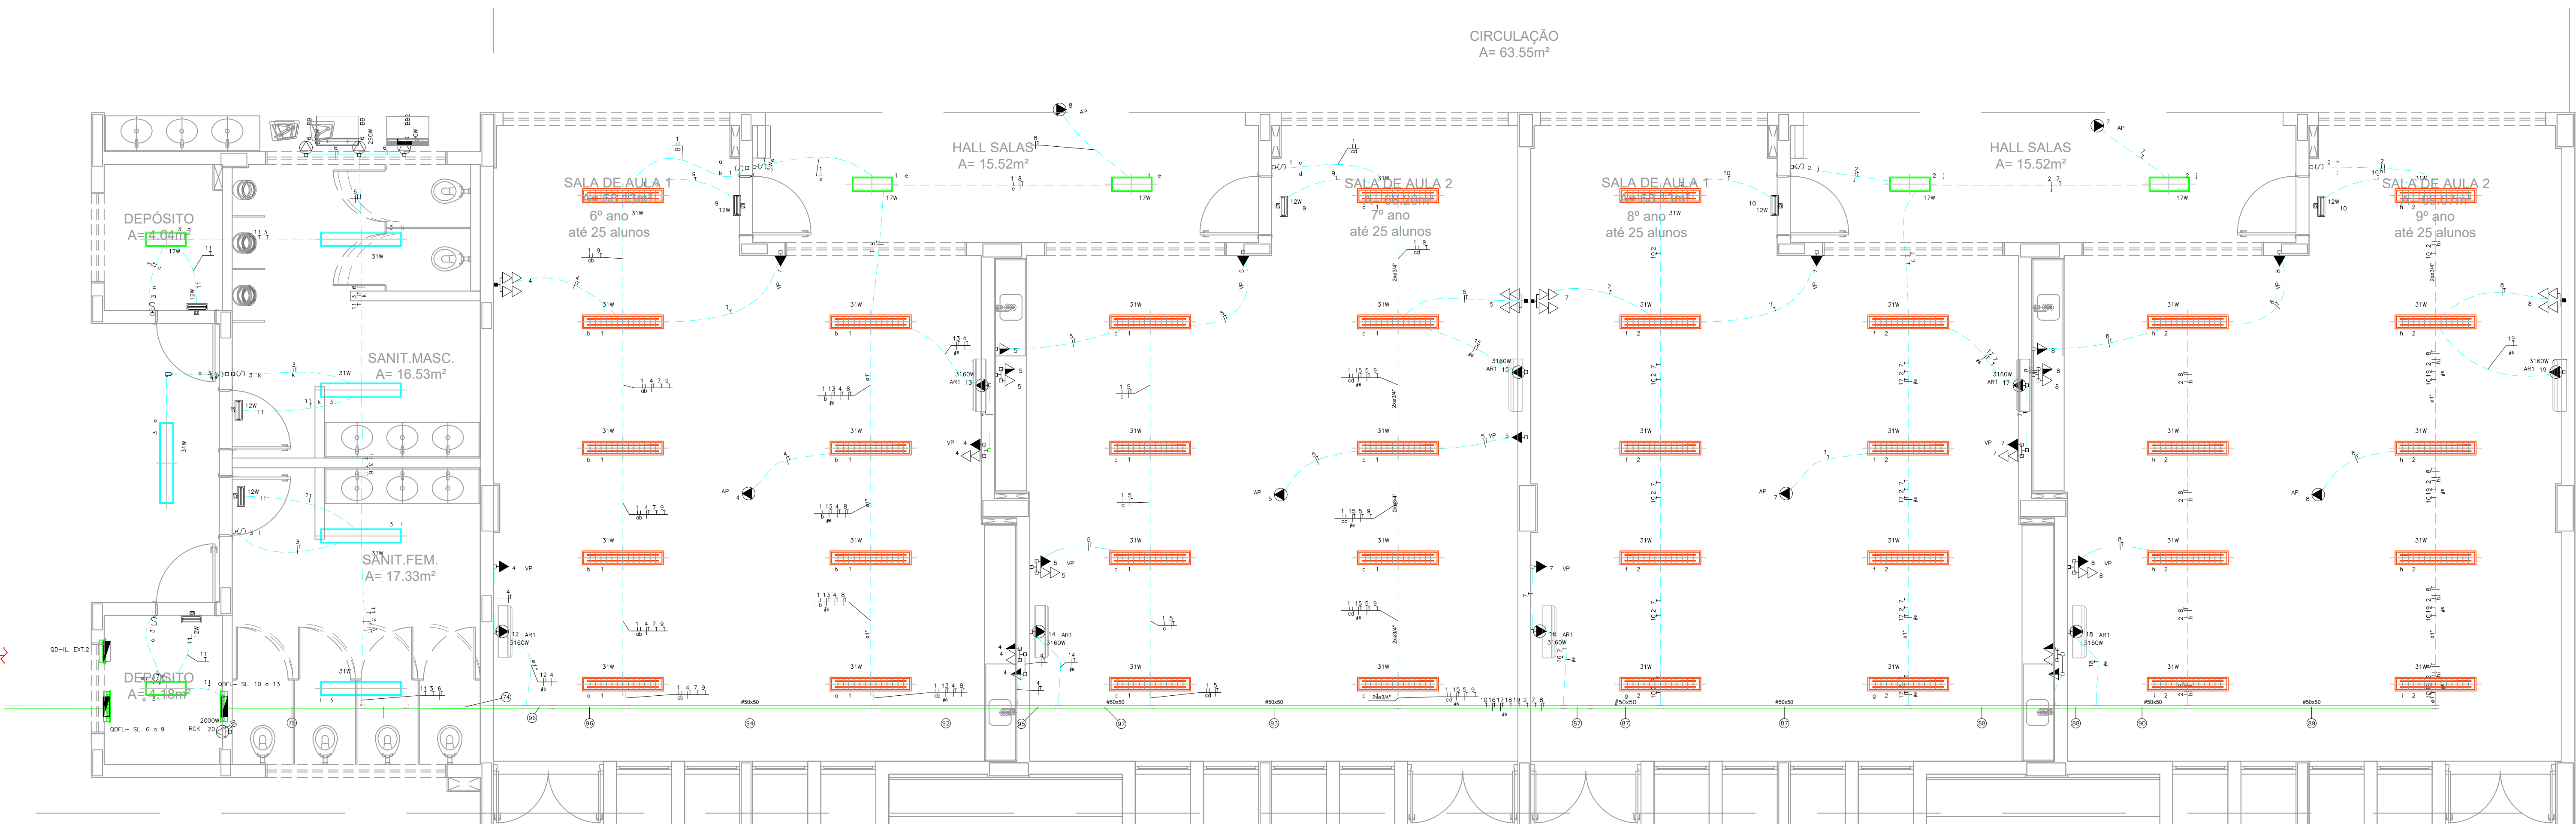


TIPO DE CARGA	POTÊNCIA INSTALADA (KVA)	FATOR DE DEMANDA (%)	DEMANDA (KVA)
CONDICIONADOR DE AR TIPO JANELA (NÃO RESIDENCIAL)	35.11	100.00	35.11
ILUMINAÇÃO E TUG'S (ESCOLAS E SEMELHANTES)	10.85	100.00	10.85
USO ESPECÍFICO	0.15	100.00	0.15
		TOTAL	46.10

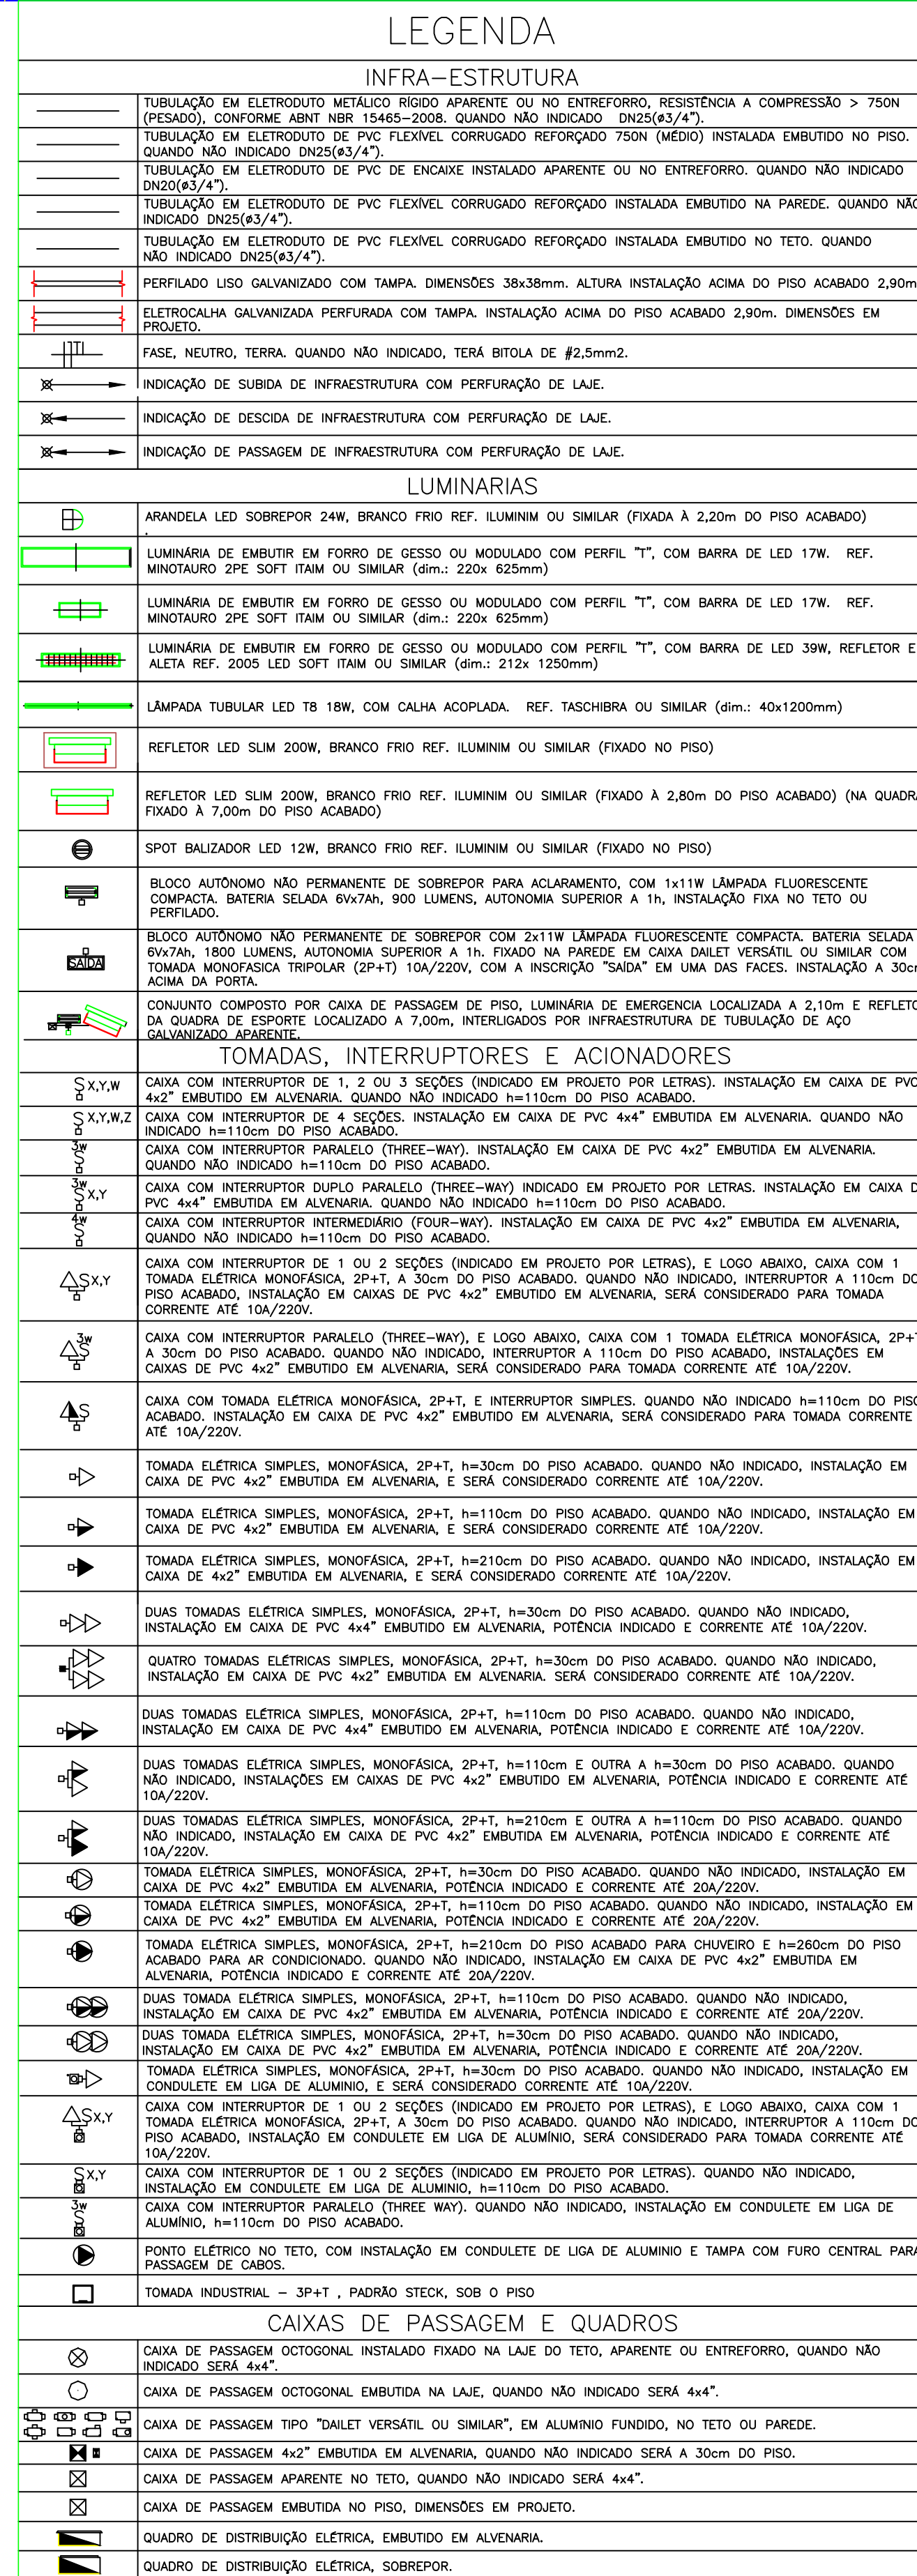



Nº	DATA	DESCRIÇÃO		
CONTROLE DE REVISÕES				
DESENVOLVIMENTO:		 		
PROPRIETÁRIO :	PREFEITURA MUNICIPAL DE MASSAPÉ			
ENDEREÇO:	RUA MAIOR JUVENIS			
MUNICÍPIO - UF:	MASSAPÉ - CE			
PREFEITURA MUNICIPAL DE MASSAPÉ/CE - CPN/107.598.691/0001-16				
PROPRIETÁRIO				
ISMAEL NUNES MARQUES - RNP 0615619240				
RESP. TÉCNICO				
ISMAEL NUNES MARQUES - RNP				
AUTOR DO PROJETO				
DLFO		CREA		
		RA		
OBSERVAÇÕES:				
ESCOLA 13 SALAS DE AULA - MODELO TÉRREO PROJETO DE INSTALAÇÕES				
COORDENAÇÃO	DESCRIÇÃO-1			PE-EST
	DESCRIÇÃO-2			
	DESCRIÇÃO-3			
REVISÃO	ESCALA	FRANCHA		
	1:50			
FORMATO	DATA EMISSÃO	05		
A0(118X841MM)	31/03/2025			

NOTAS:


- EXECUTAR ESTE PROJETO JUNTAMENTE COM O PROJETO ESTRUTURAL;
- LANTES DA COLOCACAO PREFER PASSAGENS PARA AS TUBULACOES DENTRO DOS LIMITES ESTABELECIDOS PELA NBR 6118/2014;
- PARA POSICIONAMENTO DAS LUMINARIAS OBSERVAR LOCALIZACAO NA PLANTA DE FORNOS;
- OS ELTROTUDOS QUE SEQUEM AT O QUADRO DE ALIMENTACAO GERAL DEVERAO SER EM PVC RIGIDO ROSQUELA;
- OS ELTROTUDOS APARENTES (PISTO) DEVERAO SER DE ACO GALVANIZADO;
- ALTERACOES NESTE PROJETO SOMENTE COM AUTORIZACAO EXPRESSA DO FNDE.



REFERENCIAS:

- MEMORIA DESCRITIVA E ESPECIFICACOES TECNICAS;
- PLANILHA DE QUANTITATIVOS.

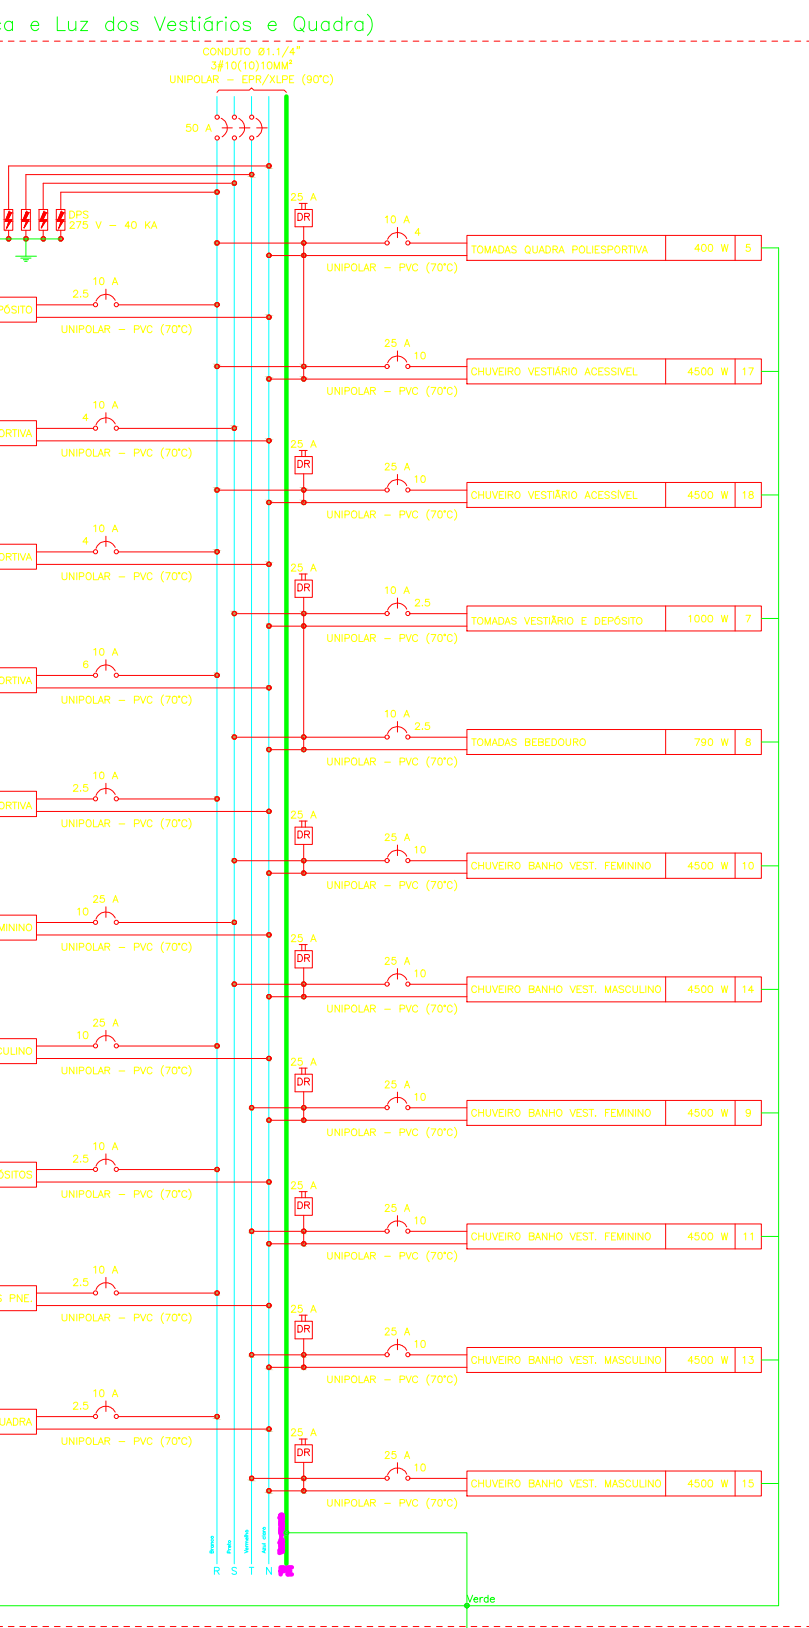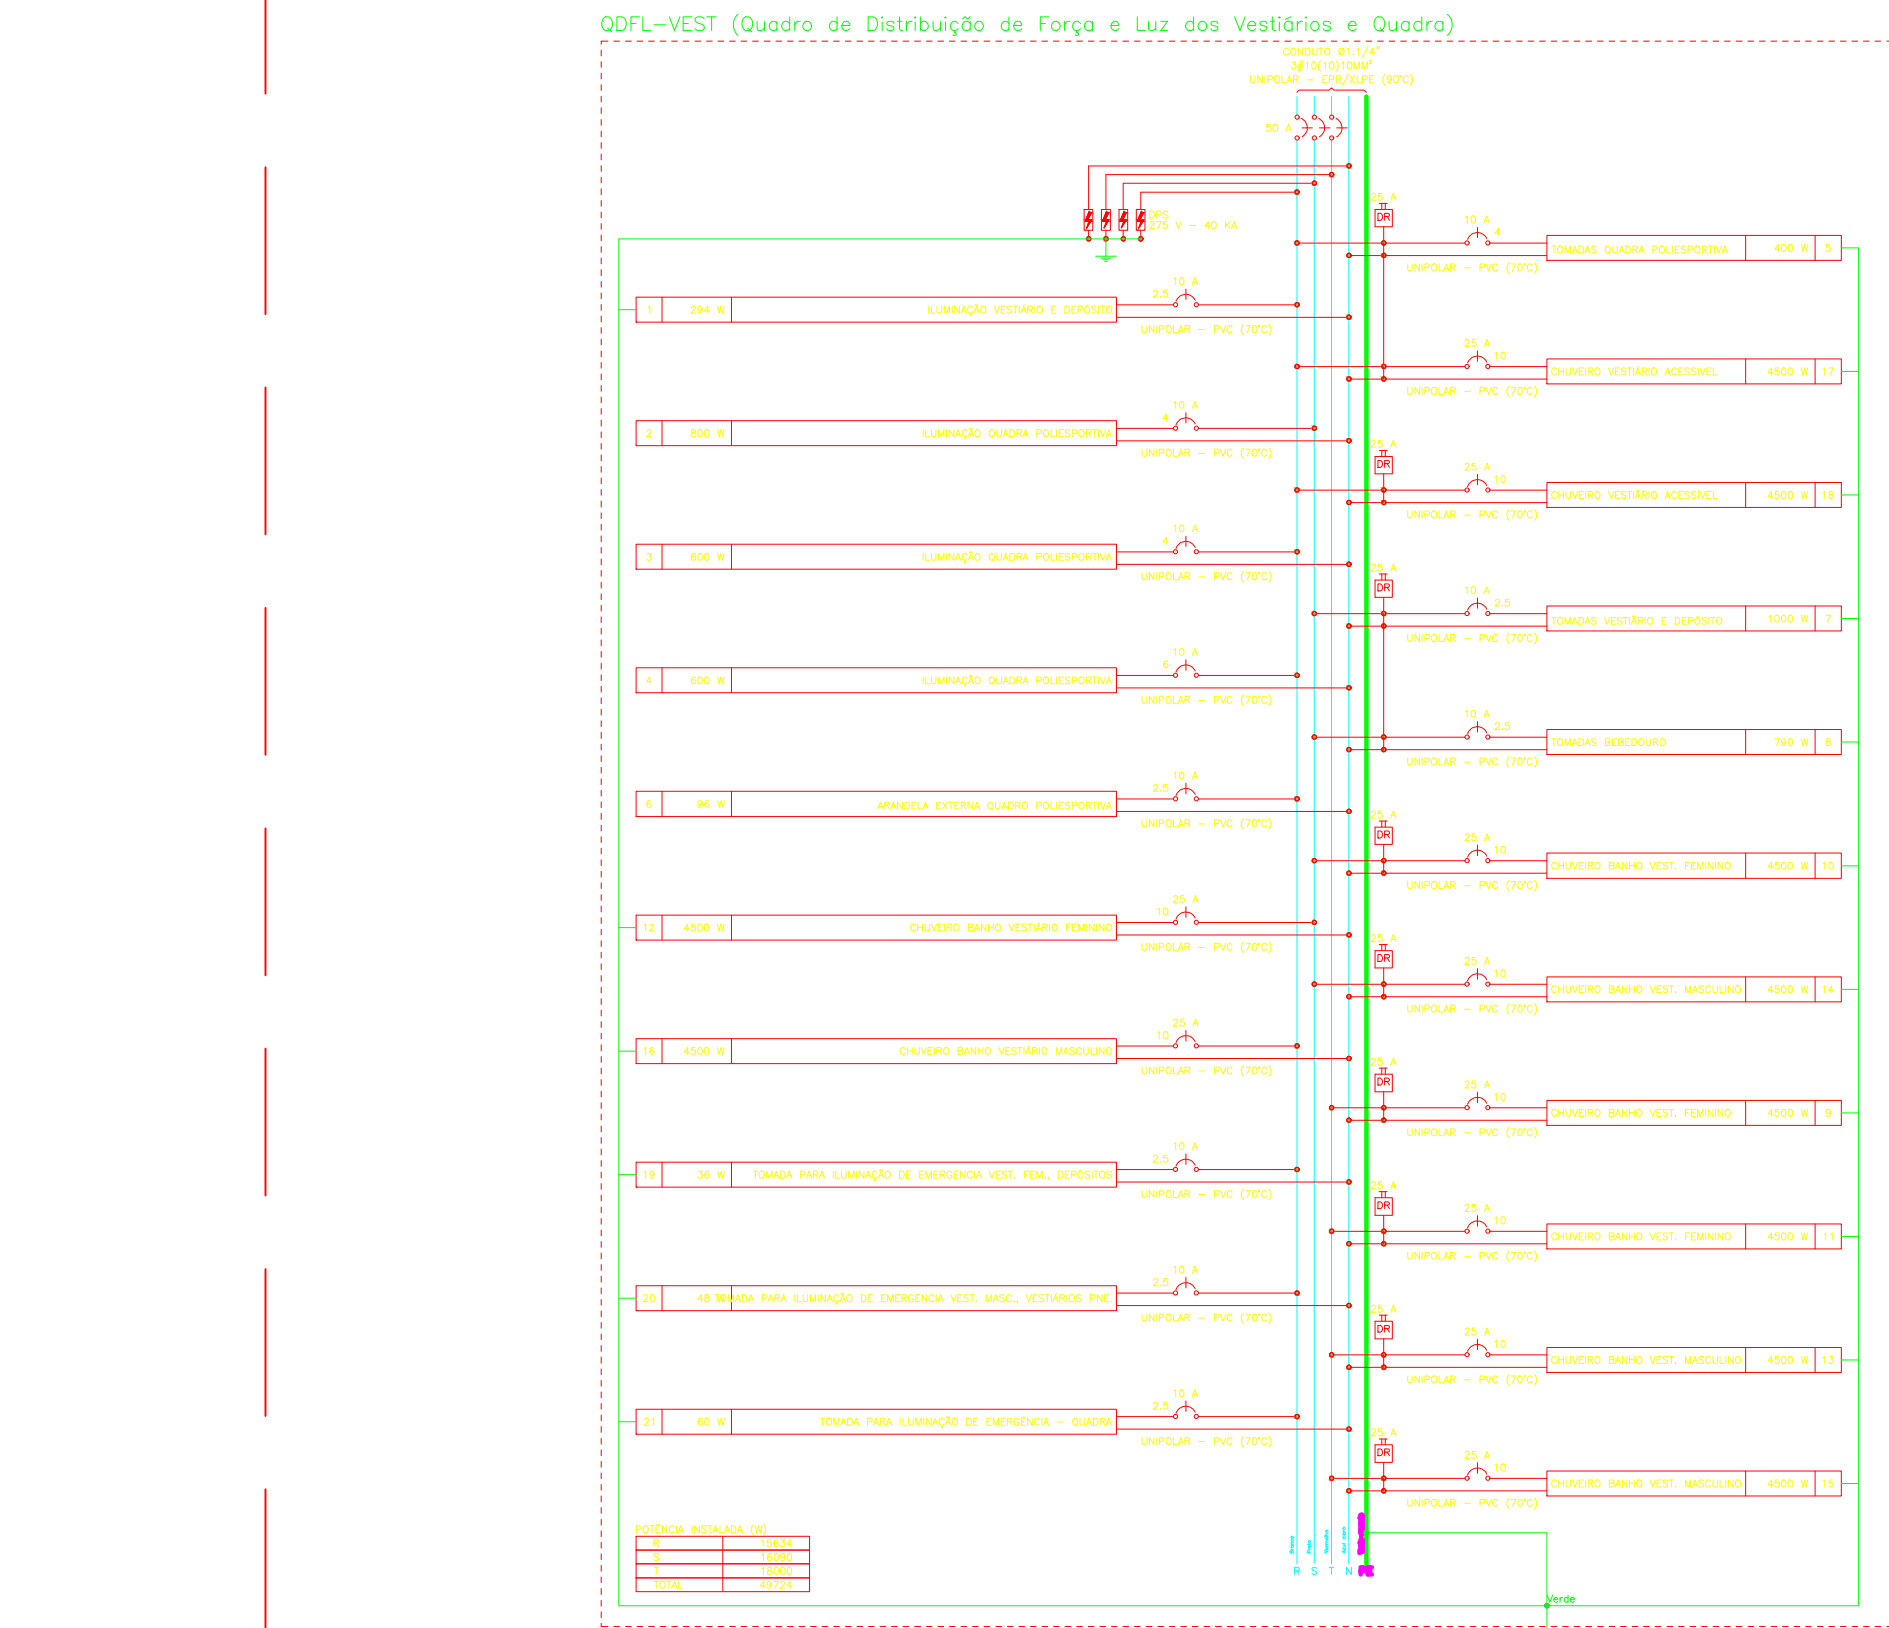

Nº		DATA		DESCRIÇÃO	
ENTRHE DE REVISÕES					
DESENVOLVIMENTO					
 PREFEITURA DE MASSAPÉ GOVERNO MUNICIPAL		 NUNES MARQUES Engenheiro de Engenharia			
PROPRIETÁRIO:		PREFEITURA MUNICIPAL DE MASSAPÉ			
ENDEREÇO:		RUA MAJOR AJENTES			
MUNICÍPIO - UF:		MASSAPÉ - CE			
RES. TÉCNICO:					
EML: NUNES MARQUES					
AUTOR DO PROJETO					
LULFO		CREA			
		RA			
OBSERVAÇÕES:					
ESCOLA 13 SALAS DE AULA - MODELO TÉRREO PROJETO DE INSTALAÇÕES					
CONVENIÊNCIA		DESCRIÇÃO-1 DESCRIÇÃO-2 DESCRIÇÃO-3		PE-EST 00/00	
REVISÃO		1 - ELOISA VSD		PRINCIPAL	
REVISÃO		DATA CLASSIFICAÇÃO		NOME	

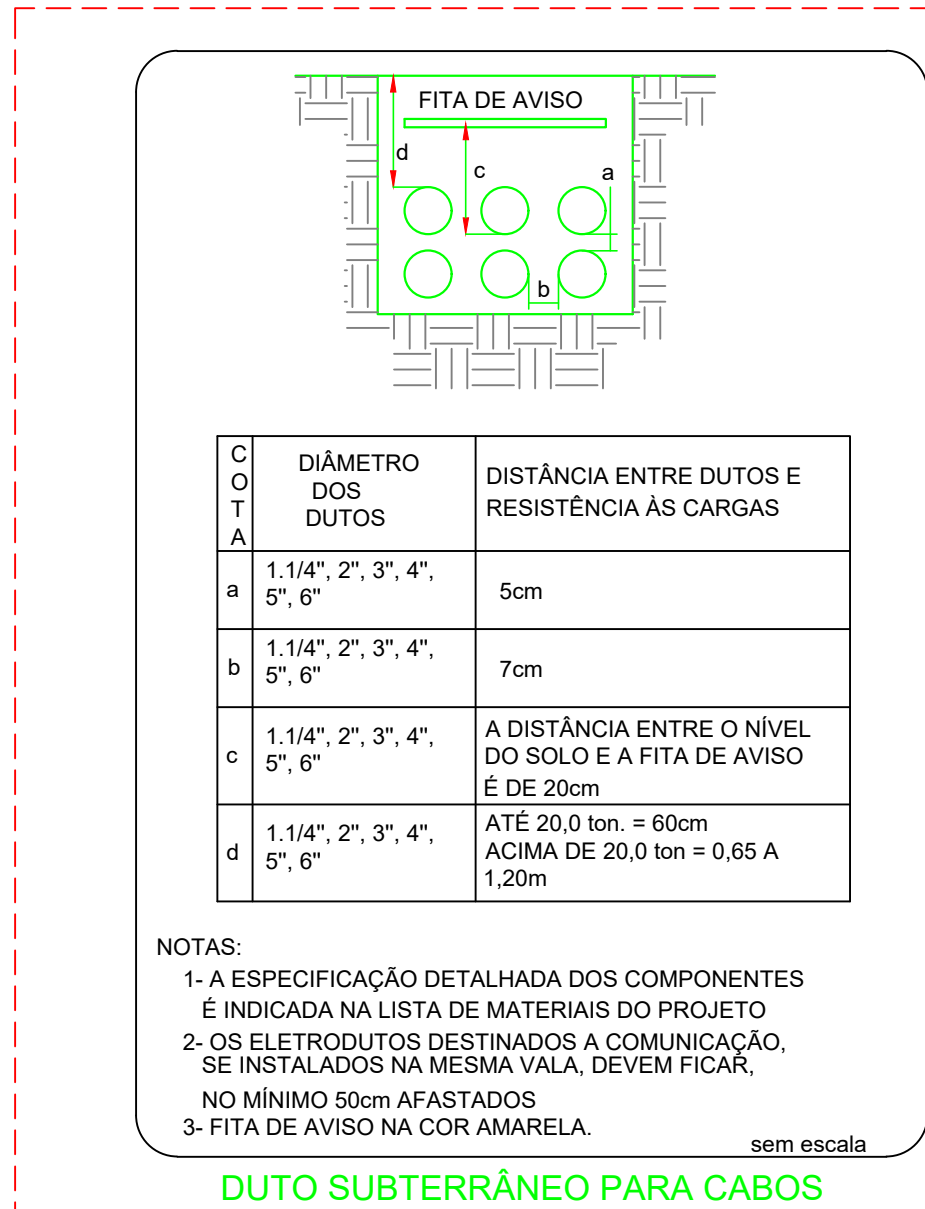

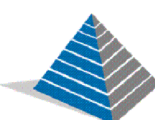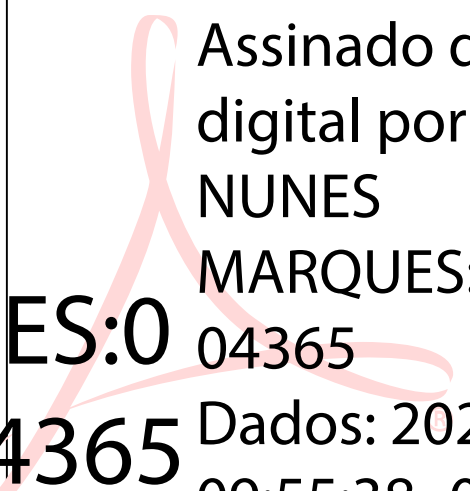EM PARCERIA COM:		 FNE <i>Fundo Nacional de Desenvolvimento da Educação</i> MINISTÉRIO DA EDUCAÇÃO	
PROJETO FNE ADAPTADO			
PROPRIETÁRIO: PREFEITURA MUNICIPAL DE MASSAPÉ			
ENDEREÇO: RUA MAJOR JUVENIS			
MUNICÍPIO - UF: MASSAPÉ - CE			
PREFEITURA MUNICIPAL DE MASSAPÉ/CE - CPN/07.596.6910001-16			
PROPRIETÁRIO			
ISMAEL NUNES MARQUES - RNP 0615819240			
RESP. TÉCNICO			
ISMAEL NUNES MARQUES			
AUTOR DO PROJETO			
DLFO  Assinado de forma digital por ISMAEL NUNES MARQUES:017756 04365 Dados: 2025.05.27 09:55:38 -03'00'		CREA	
		RA	
OBSERVAÇÕES:			
ESCOLA 13 SALAS DE AULA PROJETO DE INSTALAÇÕES			
COORDENAÇÃO		ELE	
REVISÃO		ESCALA 1:100	FRANCHA
FORMATO A4(1189x841MM)		DATA EMISSÃO 31/03/2025	01

PROJETO FNDE ADAPTADO

--	--

OBSERVAÇÕES:

ESCOLA 13 SALAS DE AULA - MODELO TÉRREO
PROJETO DE INSTALAÇÕES

FORMATO A4(1189X841MM)	DATA EMISSÃO 31/03/2025	01
---------------------------	----------------------------	----

EDA

01

ISMAEL
NUNES
MARQUES:0
1775604365

Assinado de forma
digital por ISMAEL
NUNES
MARQUES:01775604
365
Dados: 2025.05.27
09:57:43 -03'00'

Assinado de forma
digital por ISMAEL
NUNES
MARQUES:0177560
365
- Dados: 2025.05.27
09:57:43 -03'00'