


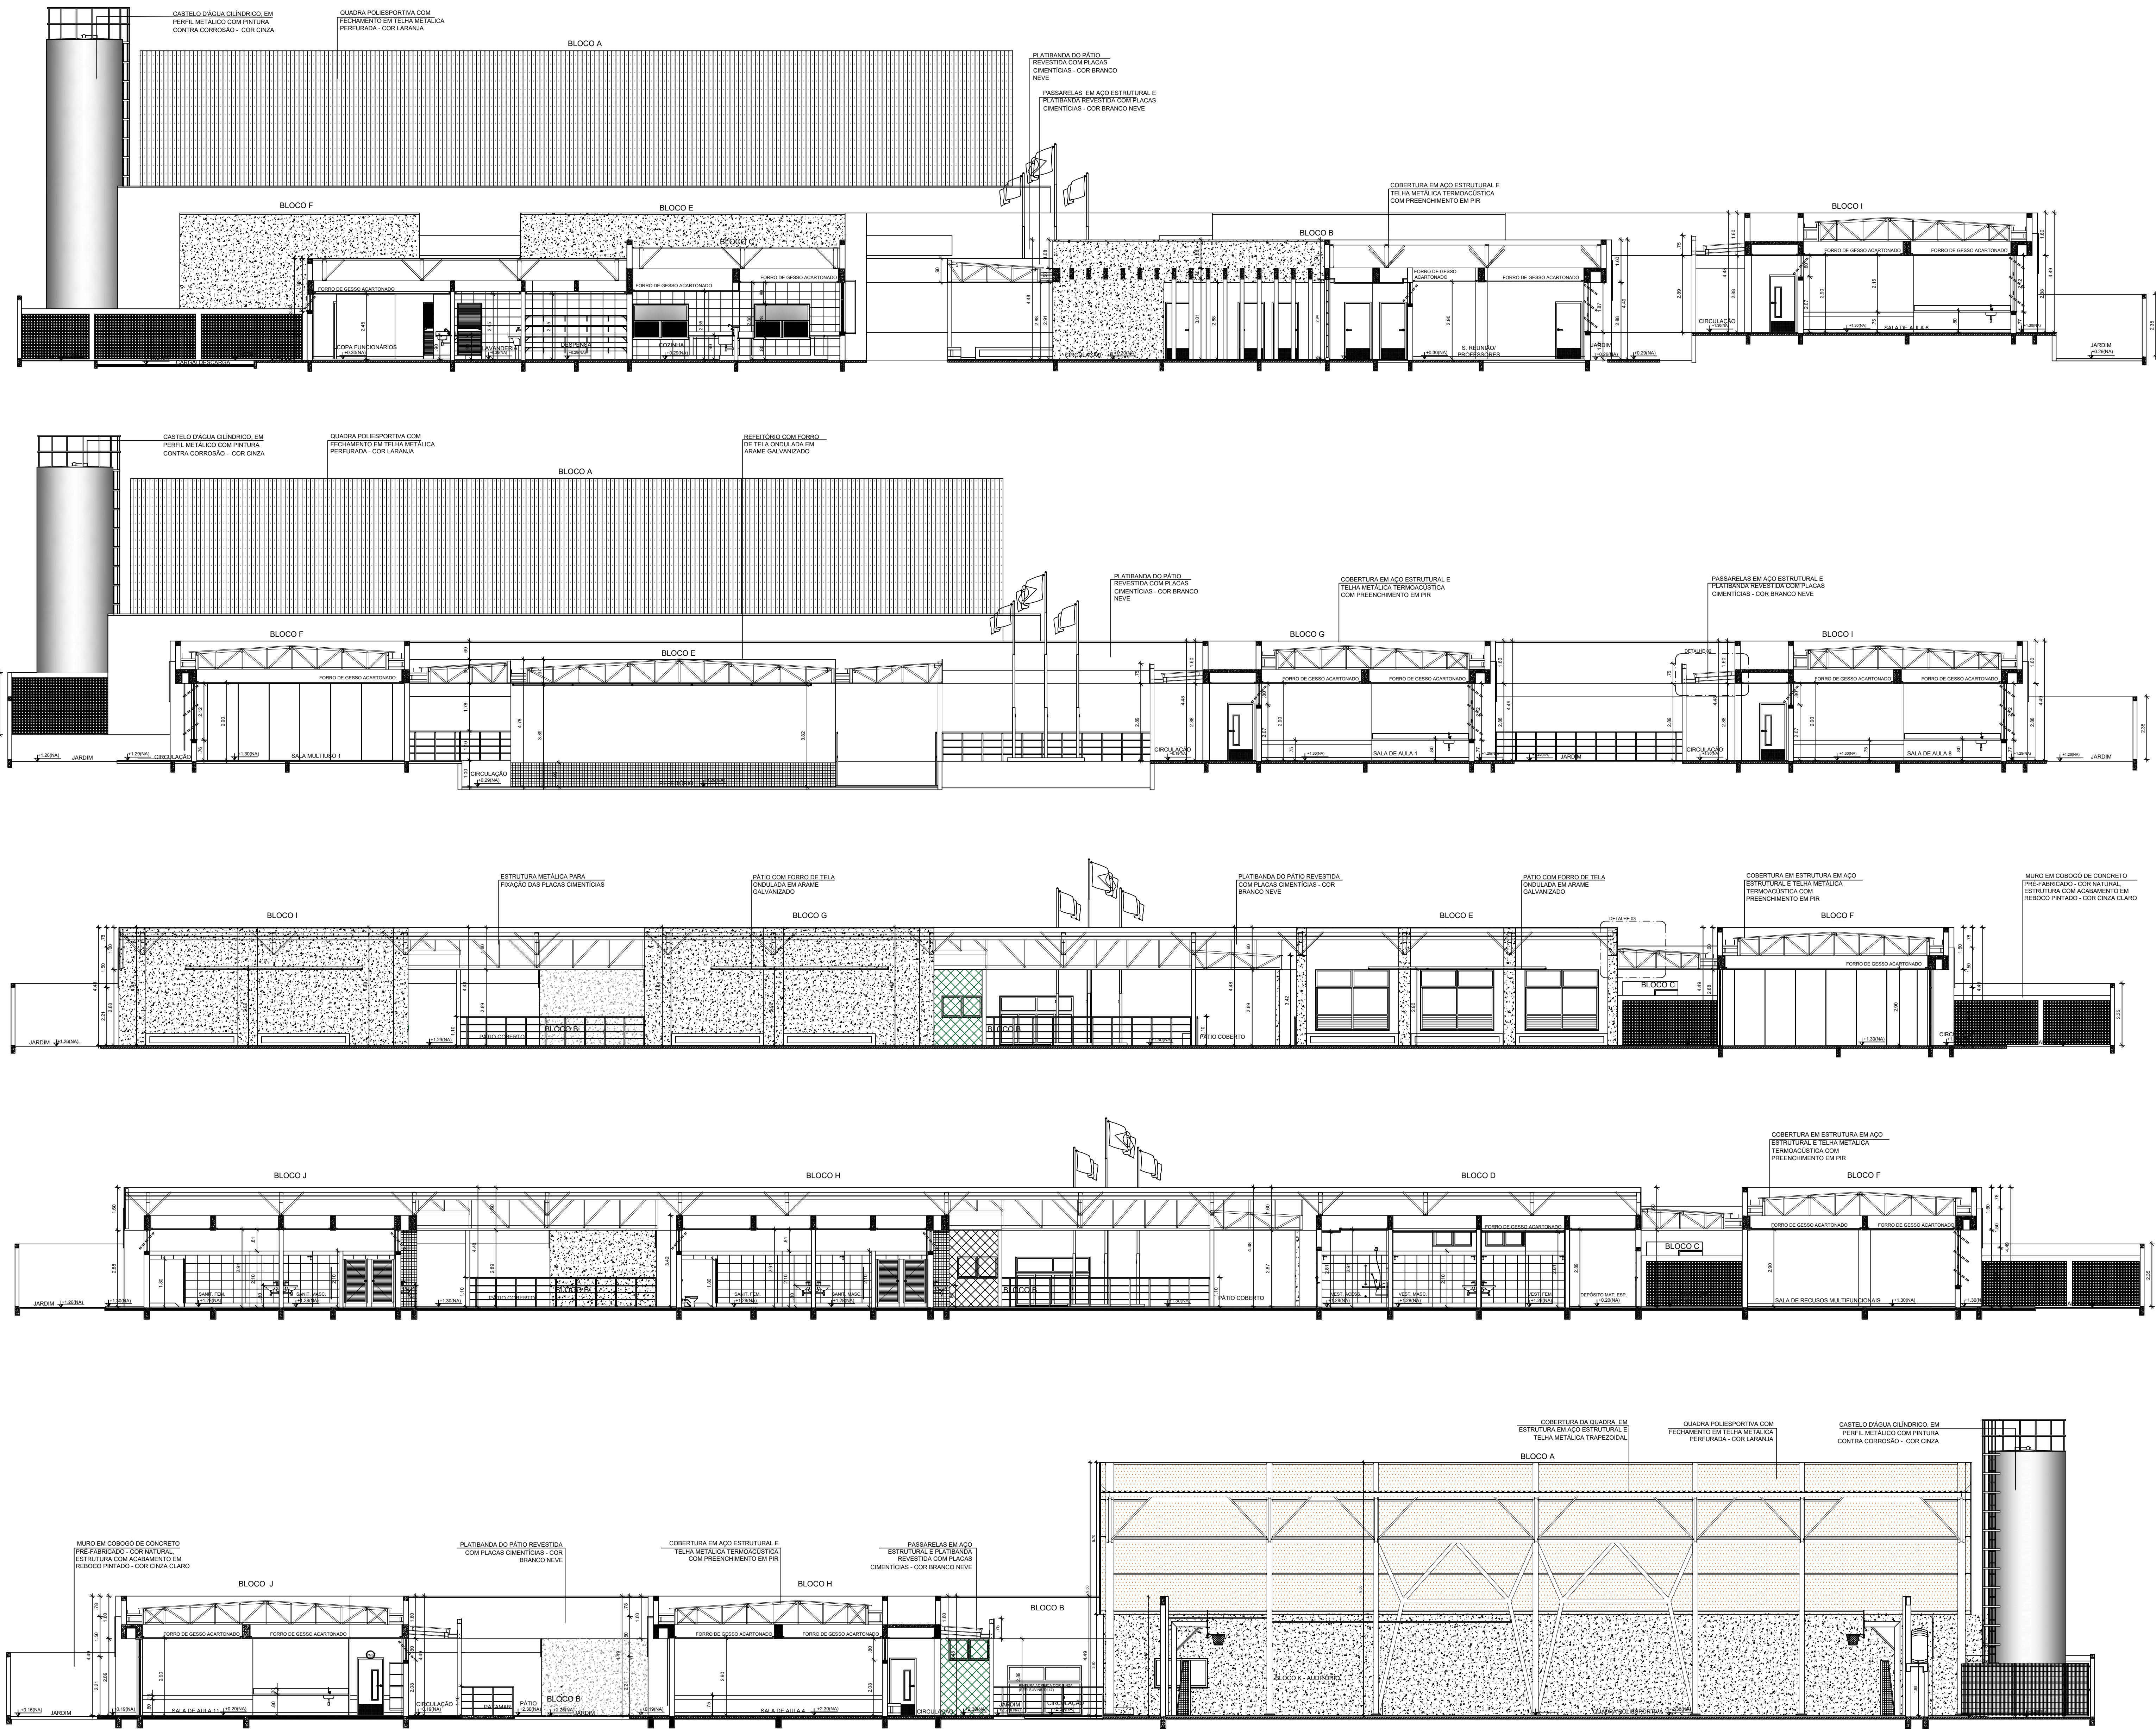

1 CORTE 6
ESCALA 1/100

2 CORTE 7
ESCALA 1/100

3 CORTE 8
ESCALA 1/100

4 CORTE 9
ESCALA 1/100


5 CORTE 10
ESCALA 1/100

NOTAS


- MEDIDAS E NÍVEIS EM METROS;
- VERIFICAR POSIÇÃO E DATA DOS PLANOS NO PROJETO ESTRUTURAL;
- VERIFICAR DETALHES CONSTRUTIVOS PERTINENTES NAS PRANCHAS DE DETALHAMENTO;
- EM CASO DE CONFLITO DE INFORMAÇÕES ENTRE O PROJETO GRÁFICO E O MEMORIAL DESCRITIVO, PREVALECE A INFORMAÇÃO CONTIDA NOS DESENHOS;
- ALTERAÇÕES NESTE PROJETO SOMENTE COM AUTORIZAÇÃO EXPRESSA DO FINE

REFERÊNCIAS


- PLANILHA DE QUANTITATIVOS
- MEMORIAL DESCRITIVO E ESPECIFICAÇÕES TÉCNICAS (MARCAS/FABRICANTES DE MATERIAIS RELACIONADOS AOS PROJETOS CONSTITUÍREM-SE APENAS COMO REFERÊNCIA. O FINE NÃO DIRECIONA A ESCOLHA DE MARCAS E NÃO MANTÉM CADASTRO DE FABRICANTES).

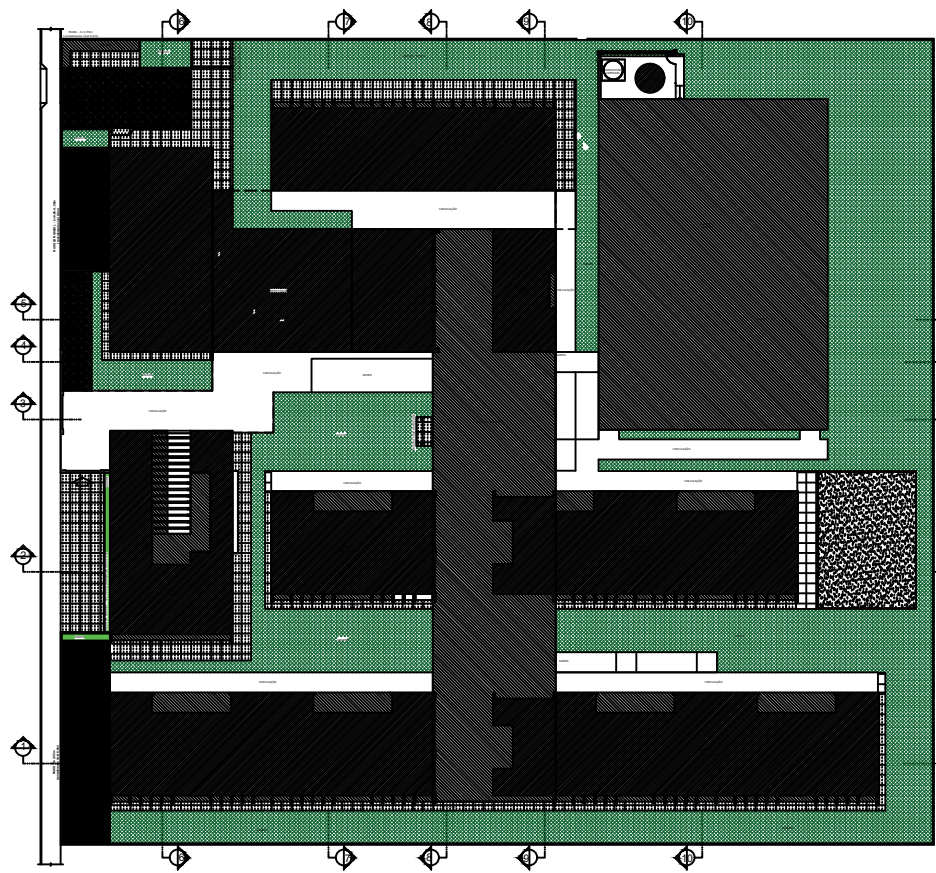

CROQUI DE REFERÊNCIA

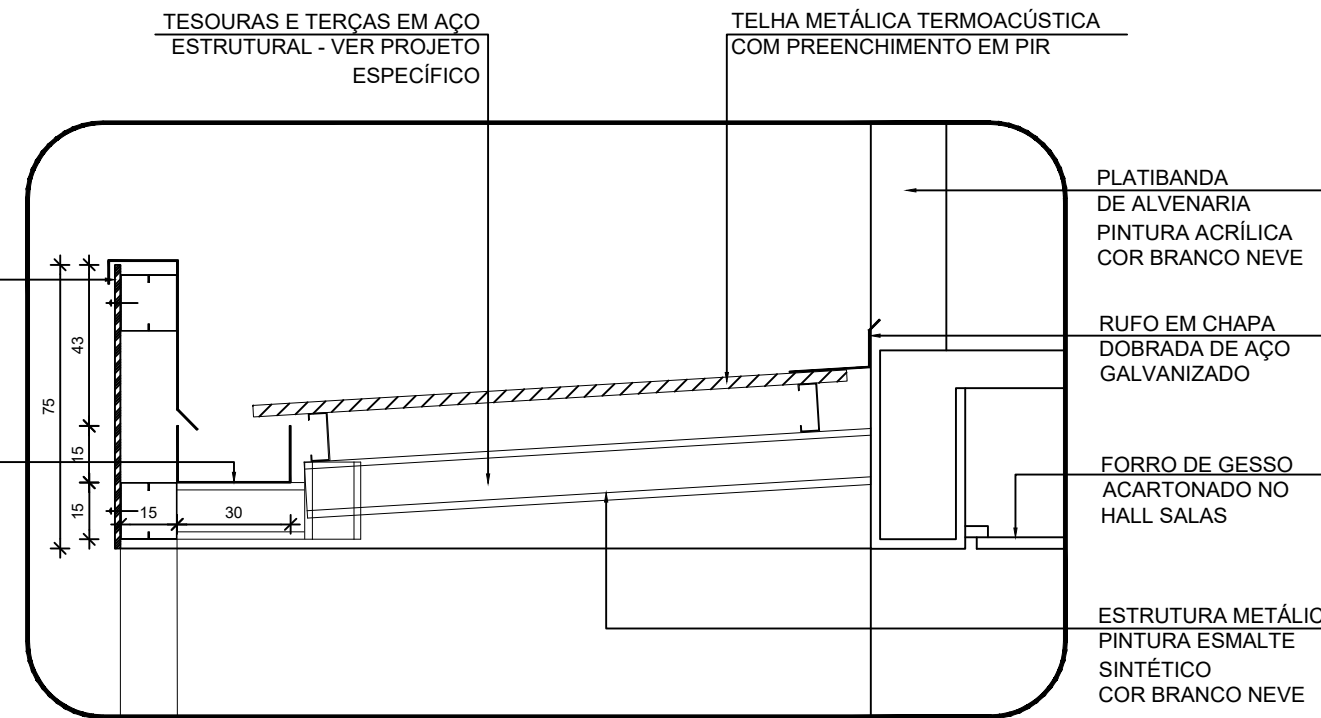

6 DETALHE 2 - PASSARELAS
ESCALA 1/20

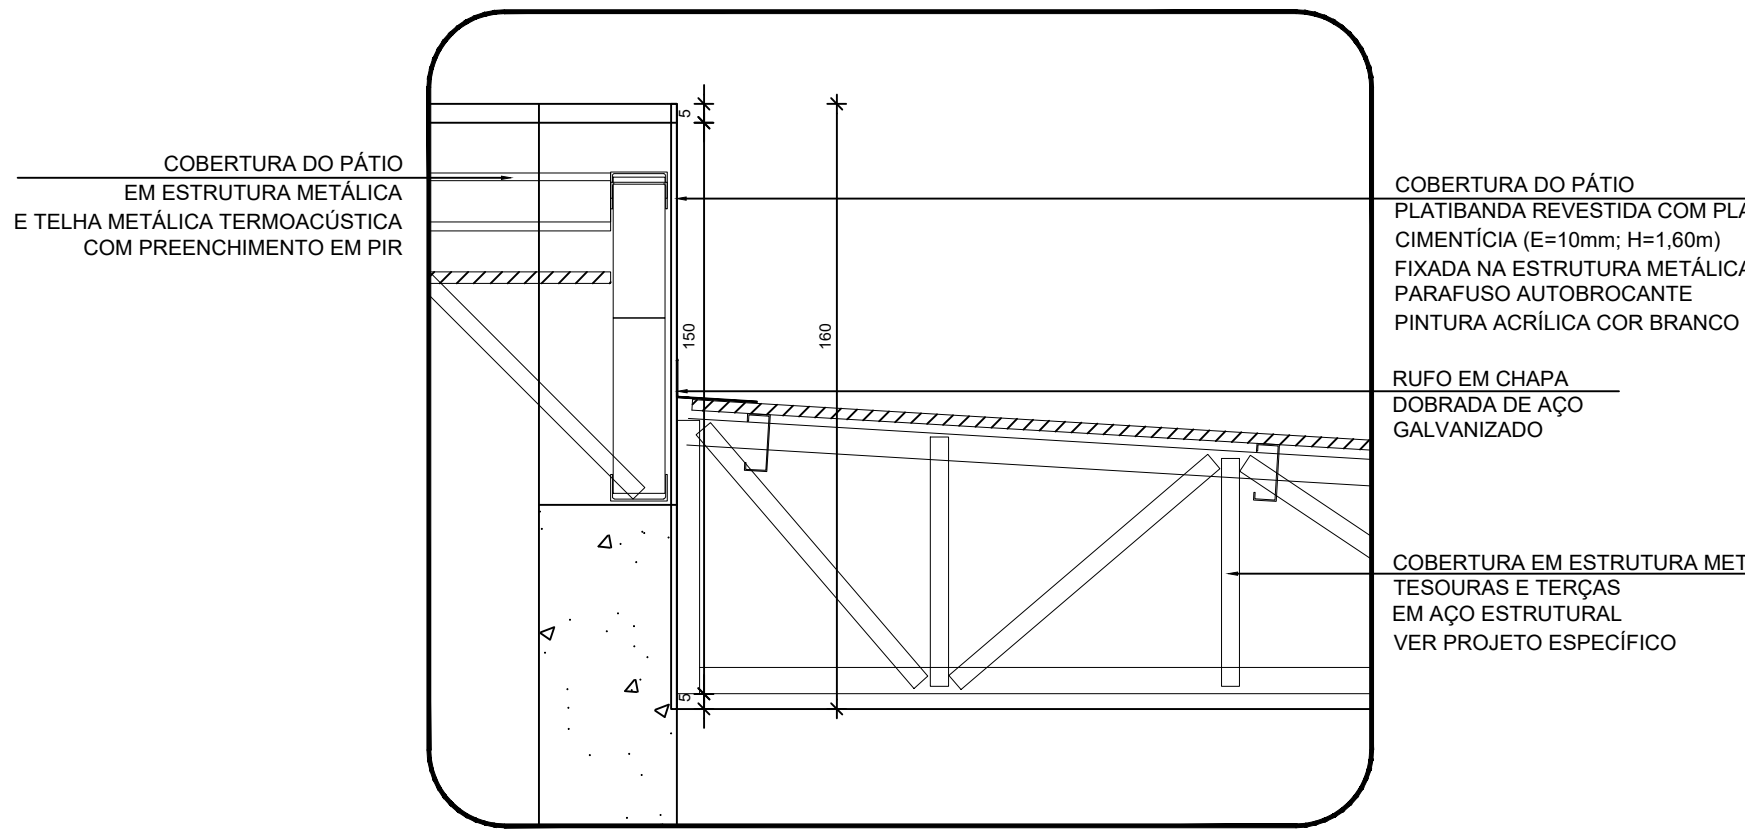

7 DETALHE 3 - PÁTIO COBERTO
ESCALA 1/25

Nº DATA DESCRIÇÃO

CONTROLE DE REVISÕES

DESENVOLVIMENTO:



EM PARCERIA COM:

FNE Fundo Nacional de Desenvolvimento da Educação

MINISTÉRIO DA EDUCAÇÃO

PROJETO FNE ADAPTADO

PROPRIETÁRIO: : PREFEITURA MUNICIPAL DE MASSAPÉ

ENDEREÇO: RUA SDO.SN.BARRIO LUZ DA HORA PEREIRA

MUNICÍPIO - UF: MASSAPÉ - CE

PREFEITURA MUNICIPAL DE MASSAPÉ/CE - CNPJ: 07.588.691/0001-16

PROPRIETÁRIO

ISMAEL NUNES MARQUES - RNP: 0615619240

RESP. TÉCNICO

ISMAEL NUNES MARQUES

AUTOR DO PROJETO

DLFO

CREA

RA

OBSERVAÇÕES:

ESCOLA 13 SALAS DE AULA - MODELO TÉRREO
PROJETO DE ARQUITETURA

COORDENAÇÃO

CORTES GERAIS (ALTERADO)
CROQUI DE REFERÊNCIA
DETALHES

PE-AR

REVISÃO

ESCALA 1:100

PRANCHAS

FECHADO

DATA DE EMISSÃO: 16/02/2025

09