
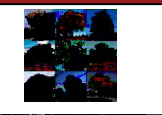
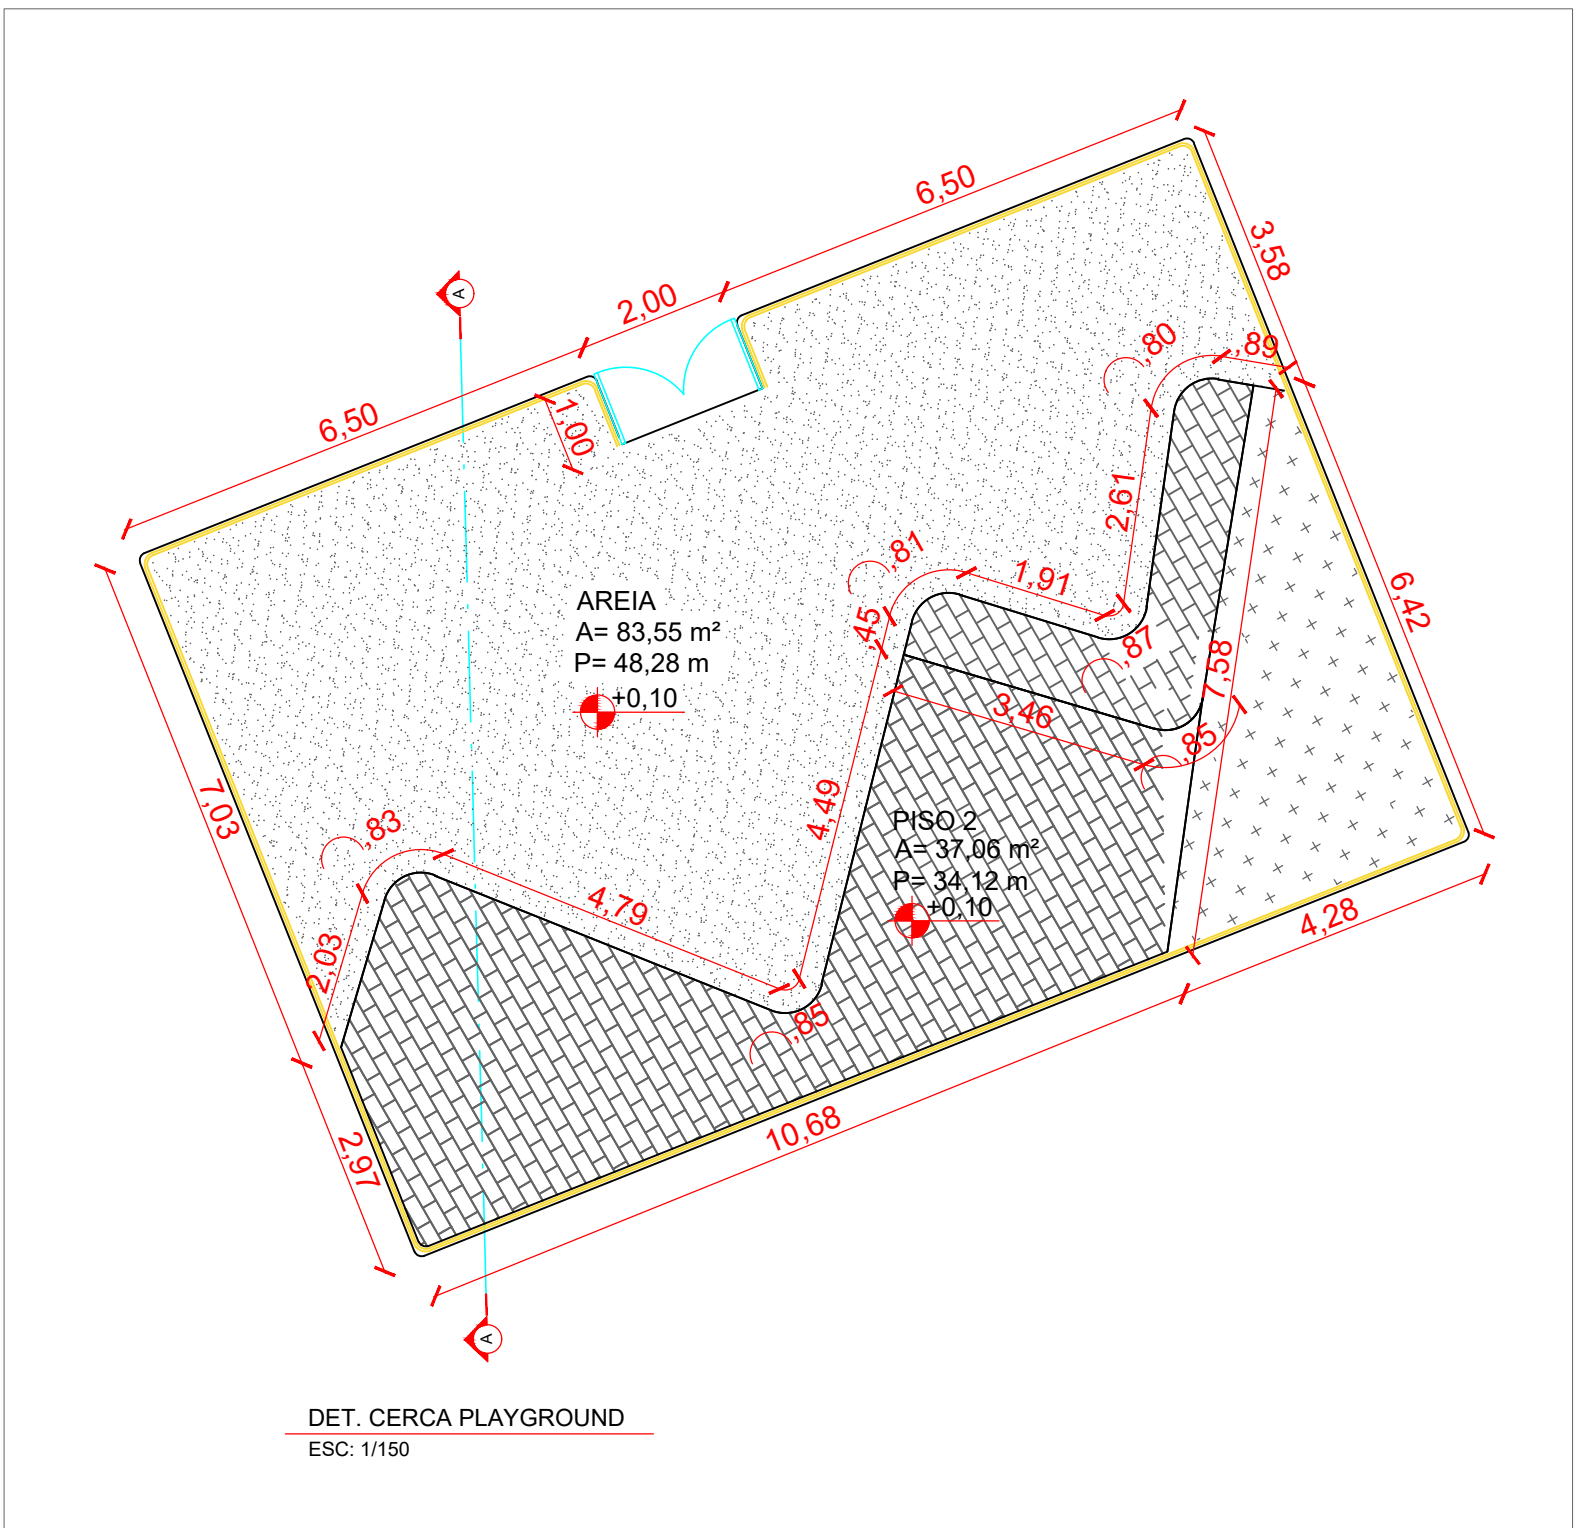
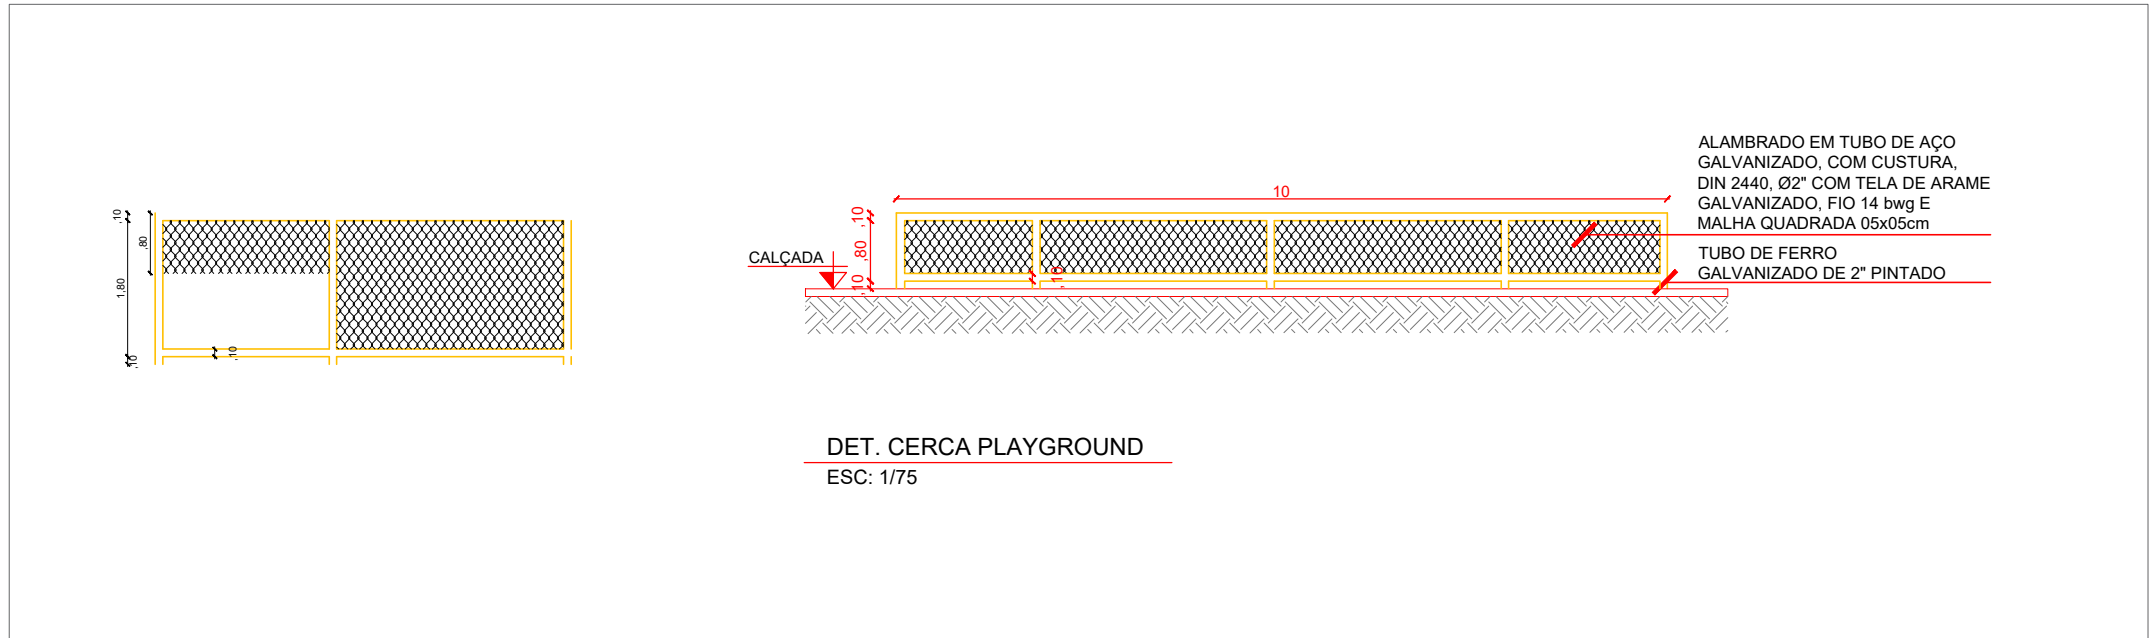
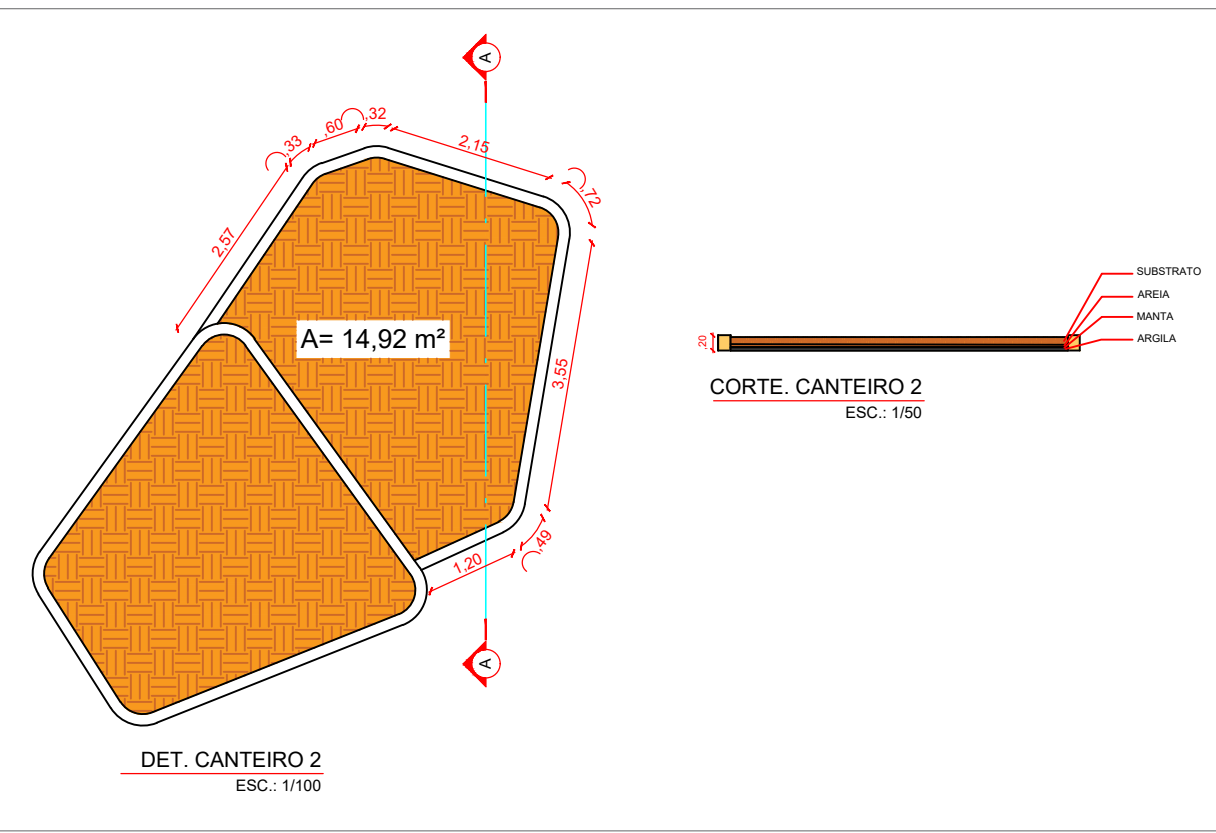
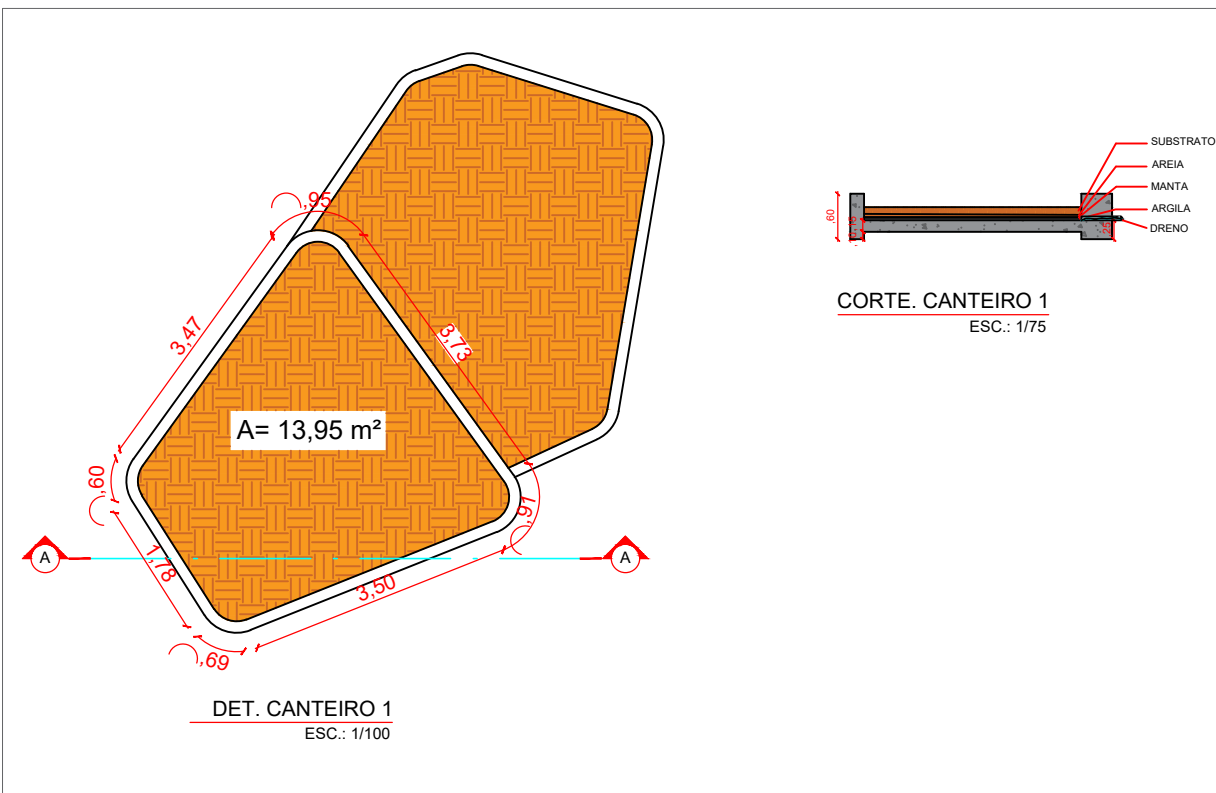


QUADRO RESUMO E QUANTITATIVO DE PAISAGISMO			
DESCRIÇÃO	QUANTIDADE	IMAGEM	
HANDROANTHUS - IPÊ, TIPO DE COR A DEFINIR	10 UND		
IXORA COCCINEA	15 UND		

QUADRO DE ÁREAS
AREIA = 83,55 m²
GRAMA = 136,96 m²

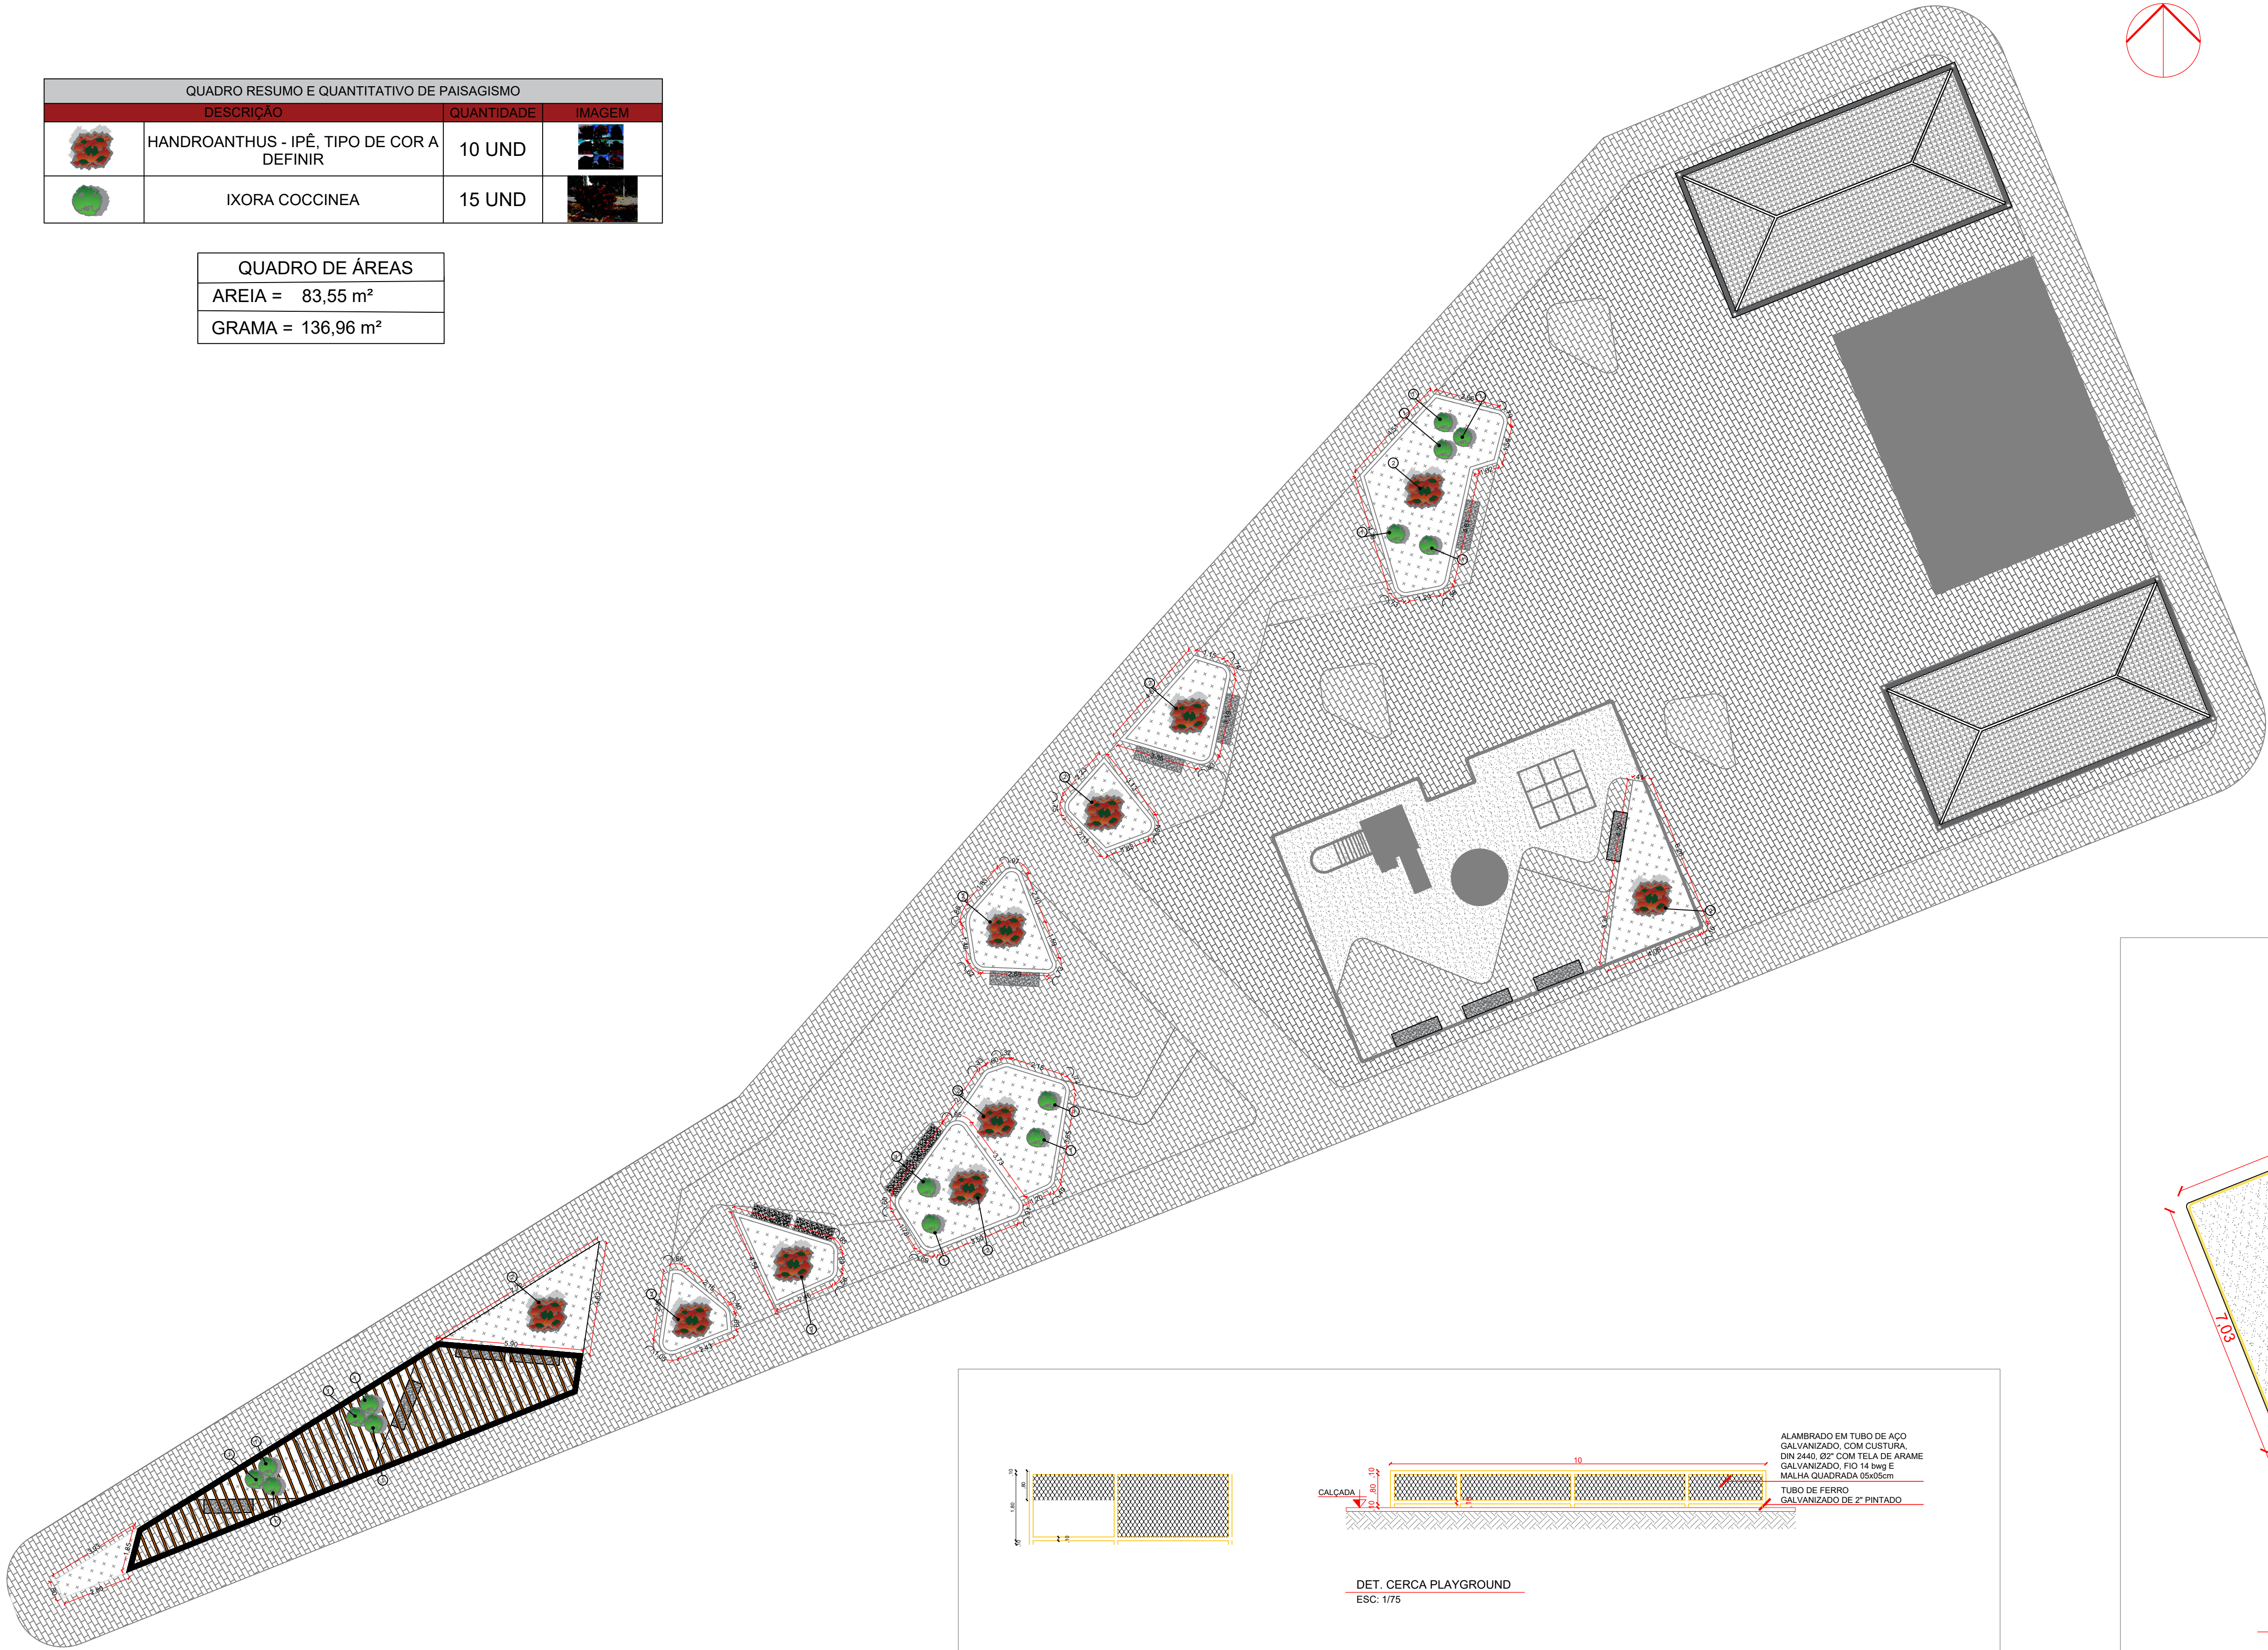

01 PAISAGISMO
ESC.: 1/150

		RESPONSÁVEL TÉCNICO:	GOVERNO DO ESTADO DO AMAZONAS	
			ELABORAÇÃO DE ESTUDOS, PROJETOS BÁSICOS E EXECUTIVOS DE ENGENHARIA E ARQUITETURA, PARA ATENDER A UNIDADE GESTORA DE PROJETOS ESPECIAIS - UGPE, NO ESTADO DO AMAZONAS	
			CLIENTE: UNIDADE GESTORA DE PROJETOS ESPECIAIS - UGPE	
		ESTA FOLHA É DE PROPRIEDADE DA UNIDADE GESTORA DE PROJETOS ESPECIAIS - UGPE E SEU CONTEÚDO NÃO PODE SER COPIADO OU REVELADO A TERCEIROS	TÍTULO: CONTRATAÇÃO DE EMPRESA PARA A EXECUÇÃO DE OBRAS E SERVIÇOS DE ENGENHARIA PARA A CONSTRUÇÃO, RECONSTRUÇÃO, REABILITAÇÃO E REFORMAÇÃO DE IMÓVEIS PARA AS LOCALIDADES DO MUNICÍPIO DE TAPAJUÁ	
		ALIBERAÇÃO OU A APROVAÇÃO DESTA DOCUMENTO NÃO EXIME O PROJETISTA DE SUA RESPONSABILIDADE SOBRE ESTE.	LOCAL: MUNICÍPIO DE TAPAJUÁ - PRAÇA DANIEL ALBUQUERQUE	PRINCHA: 01/01
00	EMIÇÃO INICIAL		DESENHO: PALOMA DO ROSÁRIO	
No.	DESCRIÇÃO		ESCALA: INDICADA	DATA: FEV/2024
	REVISÕES		ÁREA: 1.867,48 m²	REVISÃO: 00

