
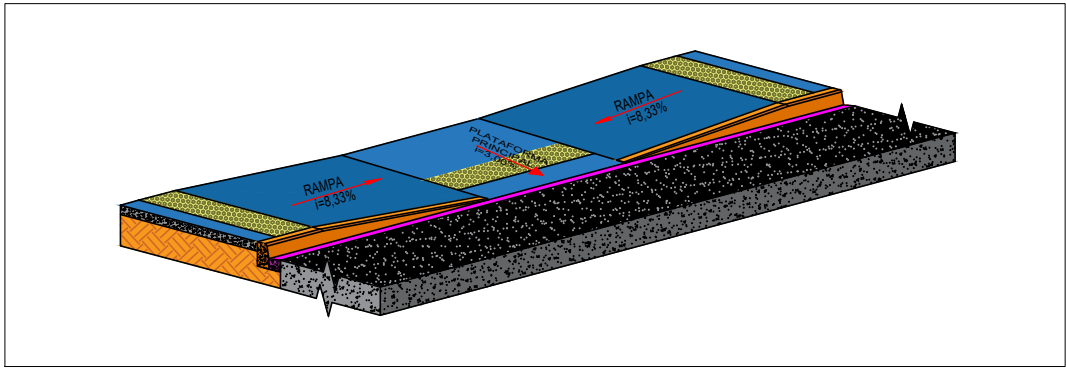
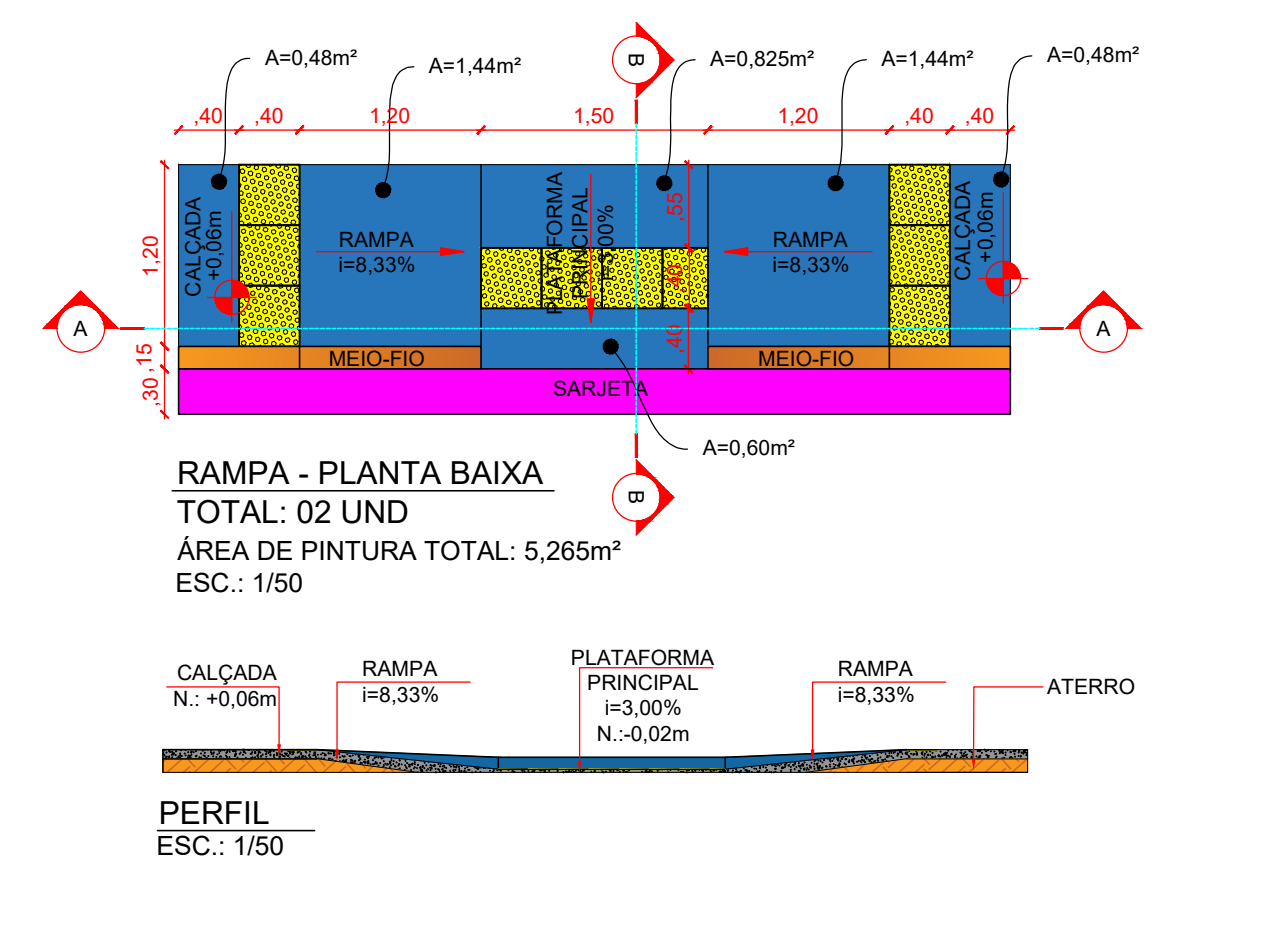
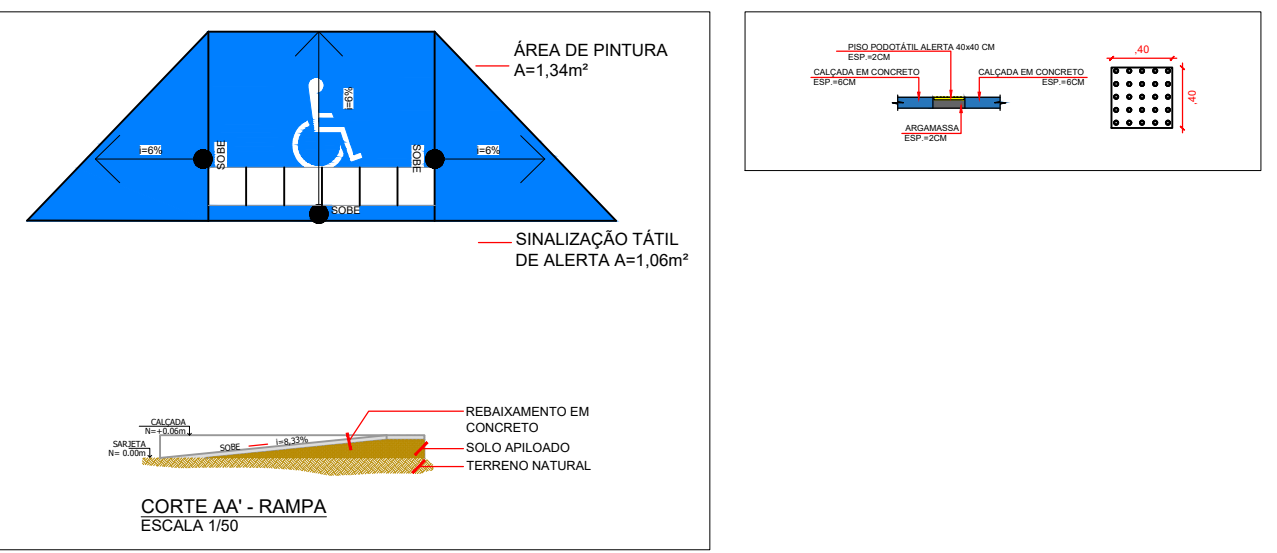


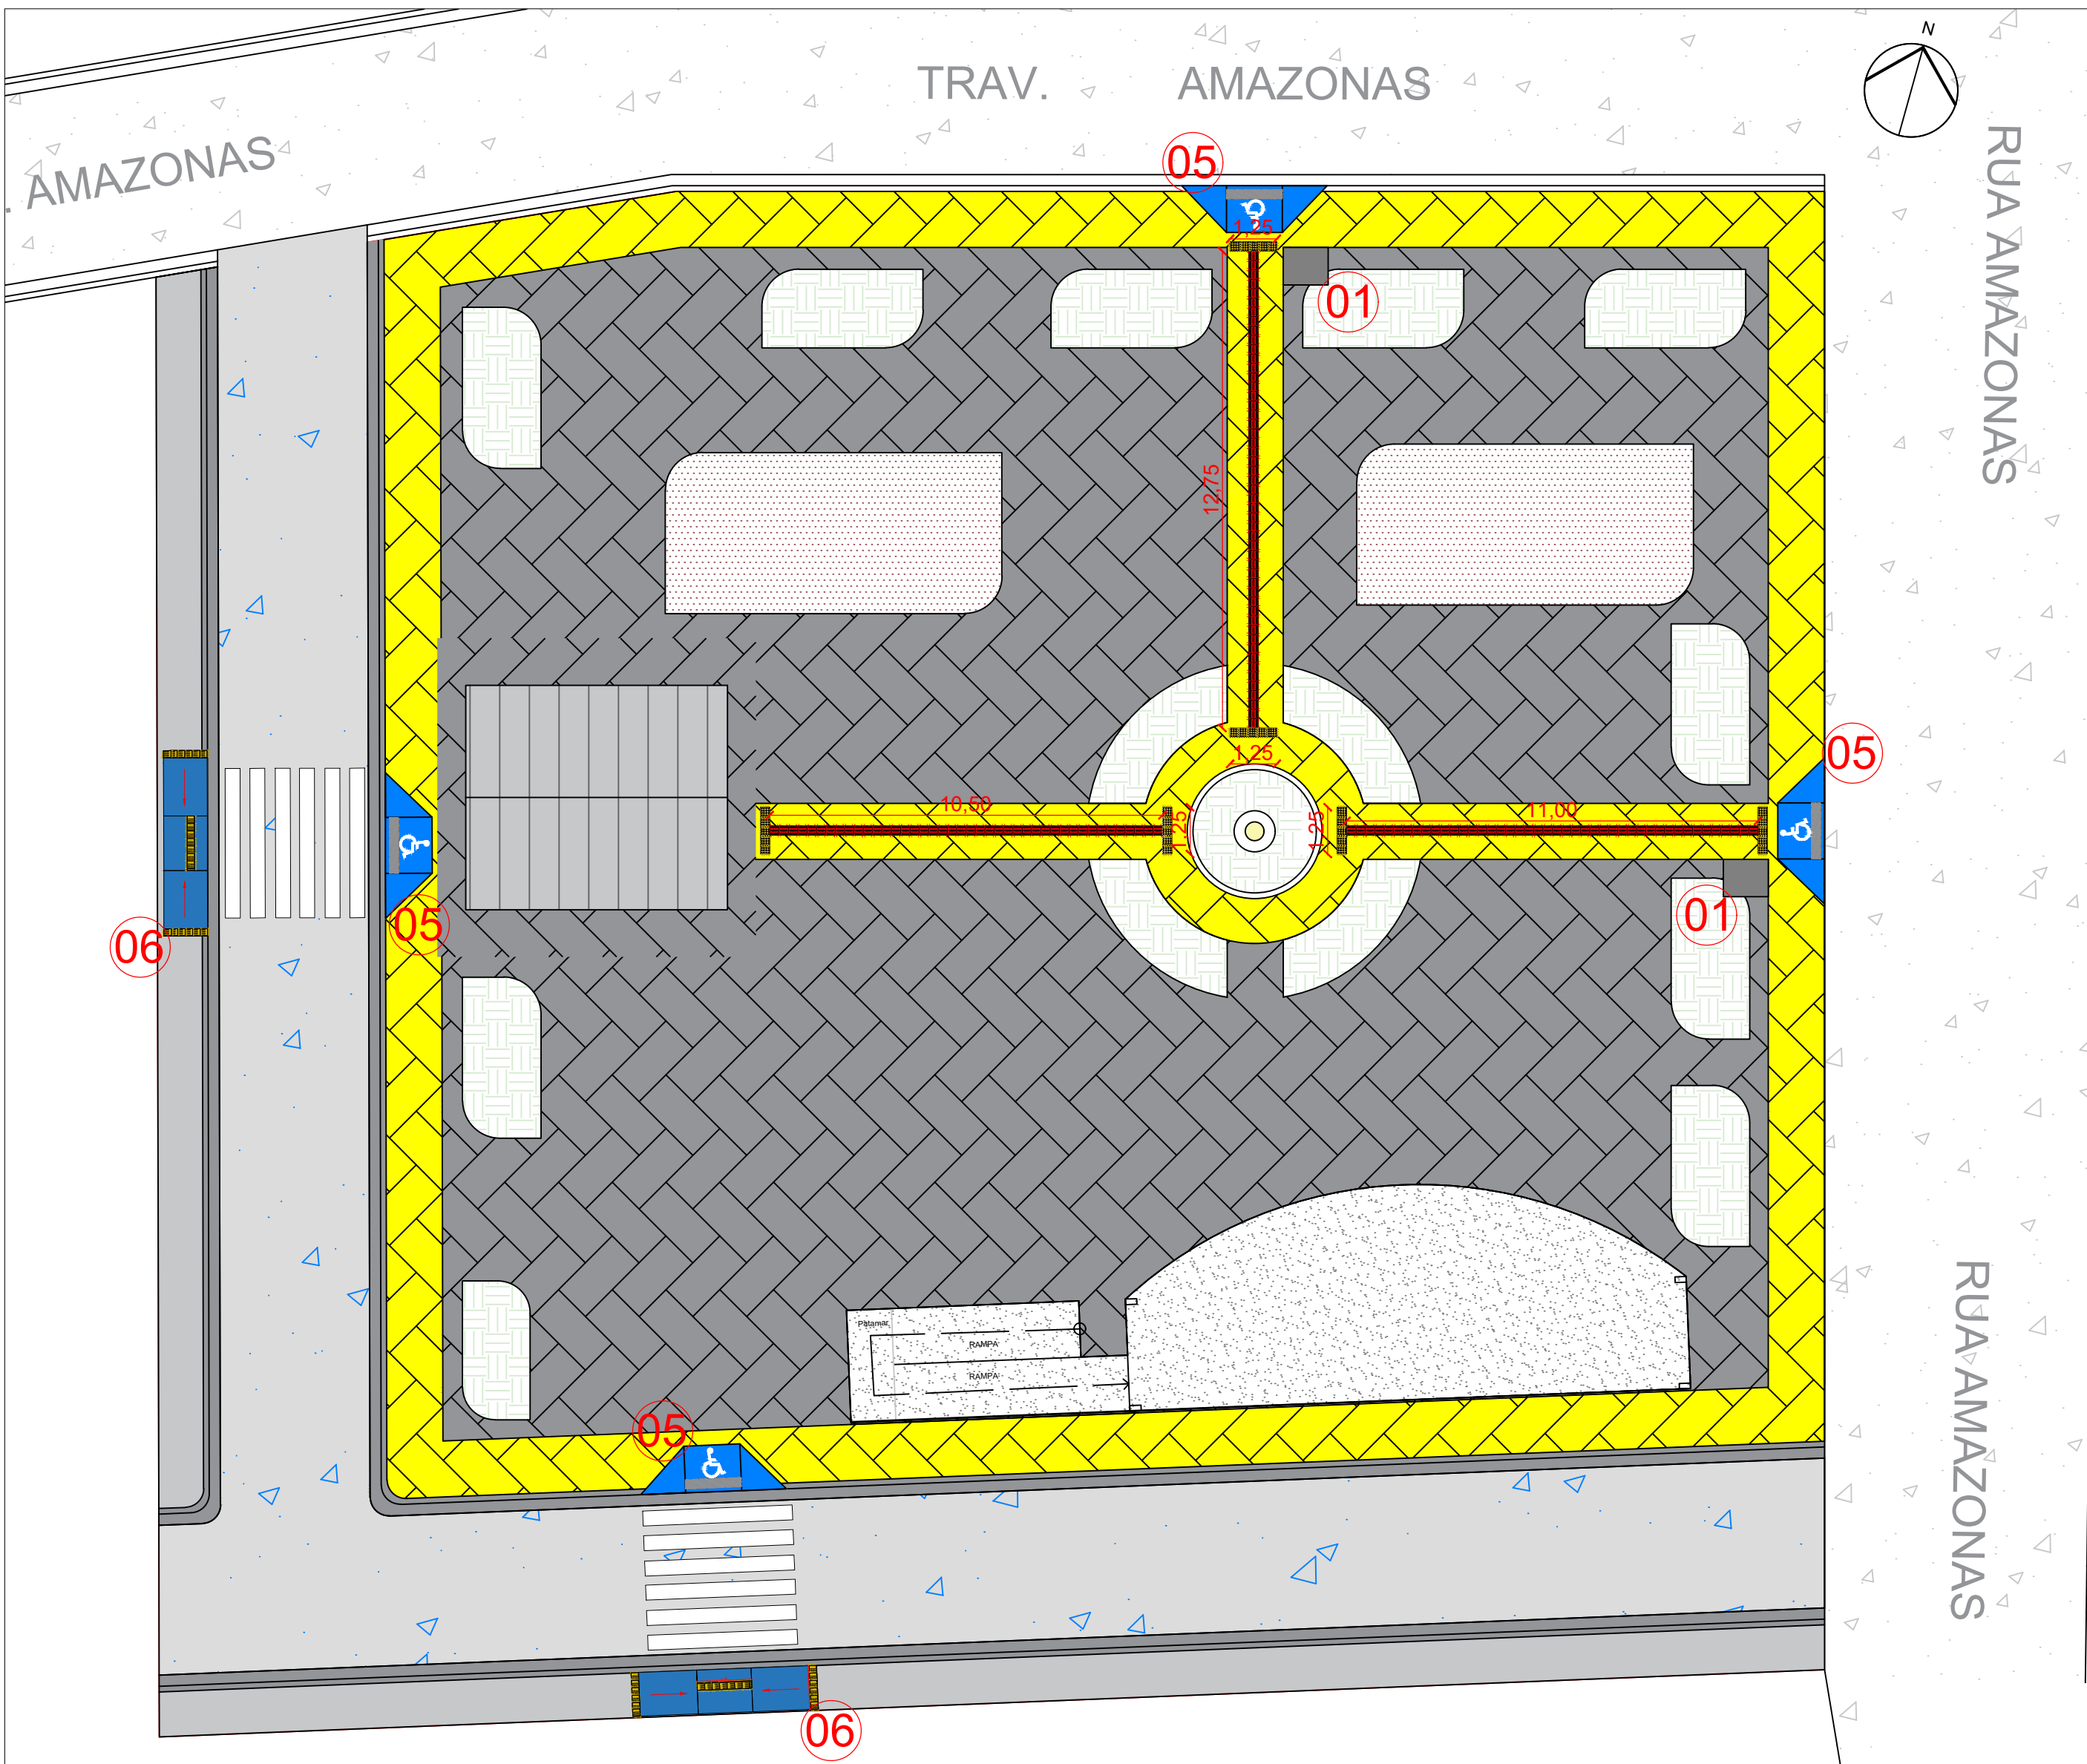

1 IMPLANTAÇÃO - ACESSIBILIDADE
ESCALA 1/150

Quadro de Dispositivos Acessibilidade		
CÓD.	Qtd	Descrição
01	02	Mapa Tátil - 46 x 44cm
02	137	Piso Tátil Direcional - 25x25cm - Ladrilho
03	30	Piso Tátil de Alerta - 25x25cm - Ladrilho
04	38	Piso Tátil de Alerta - 40x40cm - Ladrilho
05	04	Rampa PNE
06	02	Rampa PNE Calçada

00

EMISSION INICIAL

No.

DESCRIÇÃO

REVISÕES

RESPONSÁVEL TÉCNICO:

ESTA FOLHA É DE PROPRIEDADE DA
UNIDADE GESTORA DE PROJETOS ESPECIAIS - UGPE
E SEU CONTEÚDO NÃO PODE SER COPIADO OU REVELADO A
TERCEIROS
A LIBERAÇÃO OU A APROVAÇÃO DESTA DOCUMENTO NÃO
EXIME A PROJETISTA DE SUA RESPONSABILIDADE SOBRE ESTE.

GOVERNO DO ESTADO DO AMAZONAS

ELABORAÇÃO DE ESTUDOS, PROJETOS BÁSICOS E EXECUTIVOS DE ENGENHARIA E ARQUITETURA, PARA ATENDER A
UNIDADE GESTORA DE PROJETOS ESPECIAIS - UGPE, NO ESTADO DO AMAZONAS

AMAZONAS
GOVERNO DO ESTADO

SECRETARIA DE
DESENVOLVIMENTO
URBANO E METROPOLITANO

SEDURB

CLIENTE:

UNIDADE GESTORA DE PROJETOS ESPECIAIS - UGPE

TÍTULO:

CONTRATAÇÃO DE EMPRESA PARA A EXECUÇÃO DE OBRAS E SERVIÇOS DE ENGENHARIA PARA A
CONSTRUÇÃO, REFORMA, REQUALIFICAÇÃO E ADAPTAÇÃO DE PRANÇAS PÚBLICAS LOCALIZADAS NO
MUNICÍPIO DE TAPAUJAM

LOCAL:

MUNICÍPIO DE TAPAUJAM - PRAÇA DA BIBLIA

DESENHO:

BRUNNA ROBERTTA

PRANCHA:

01/01

ESCALA:

INDICADA

DATA:

FEV/2024

ÁREA:

1.727,14 m²

REVISÃO:

00

