




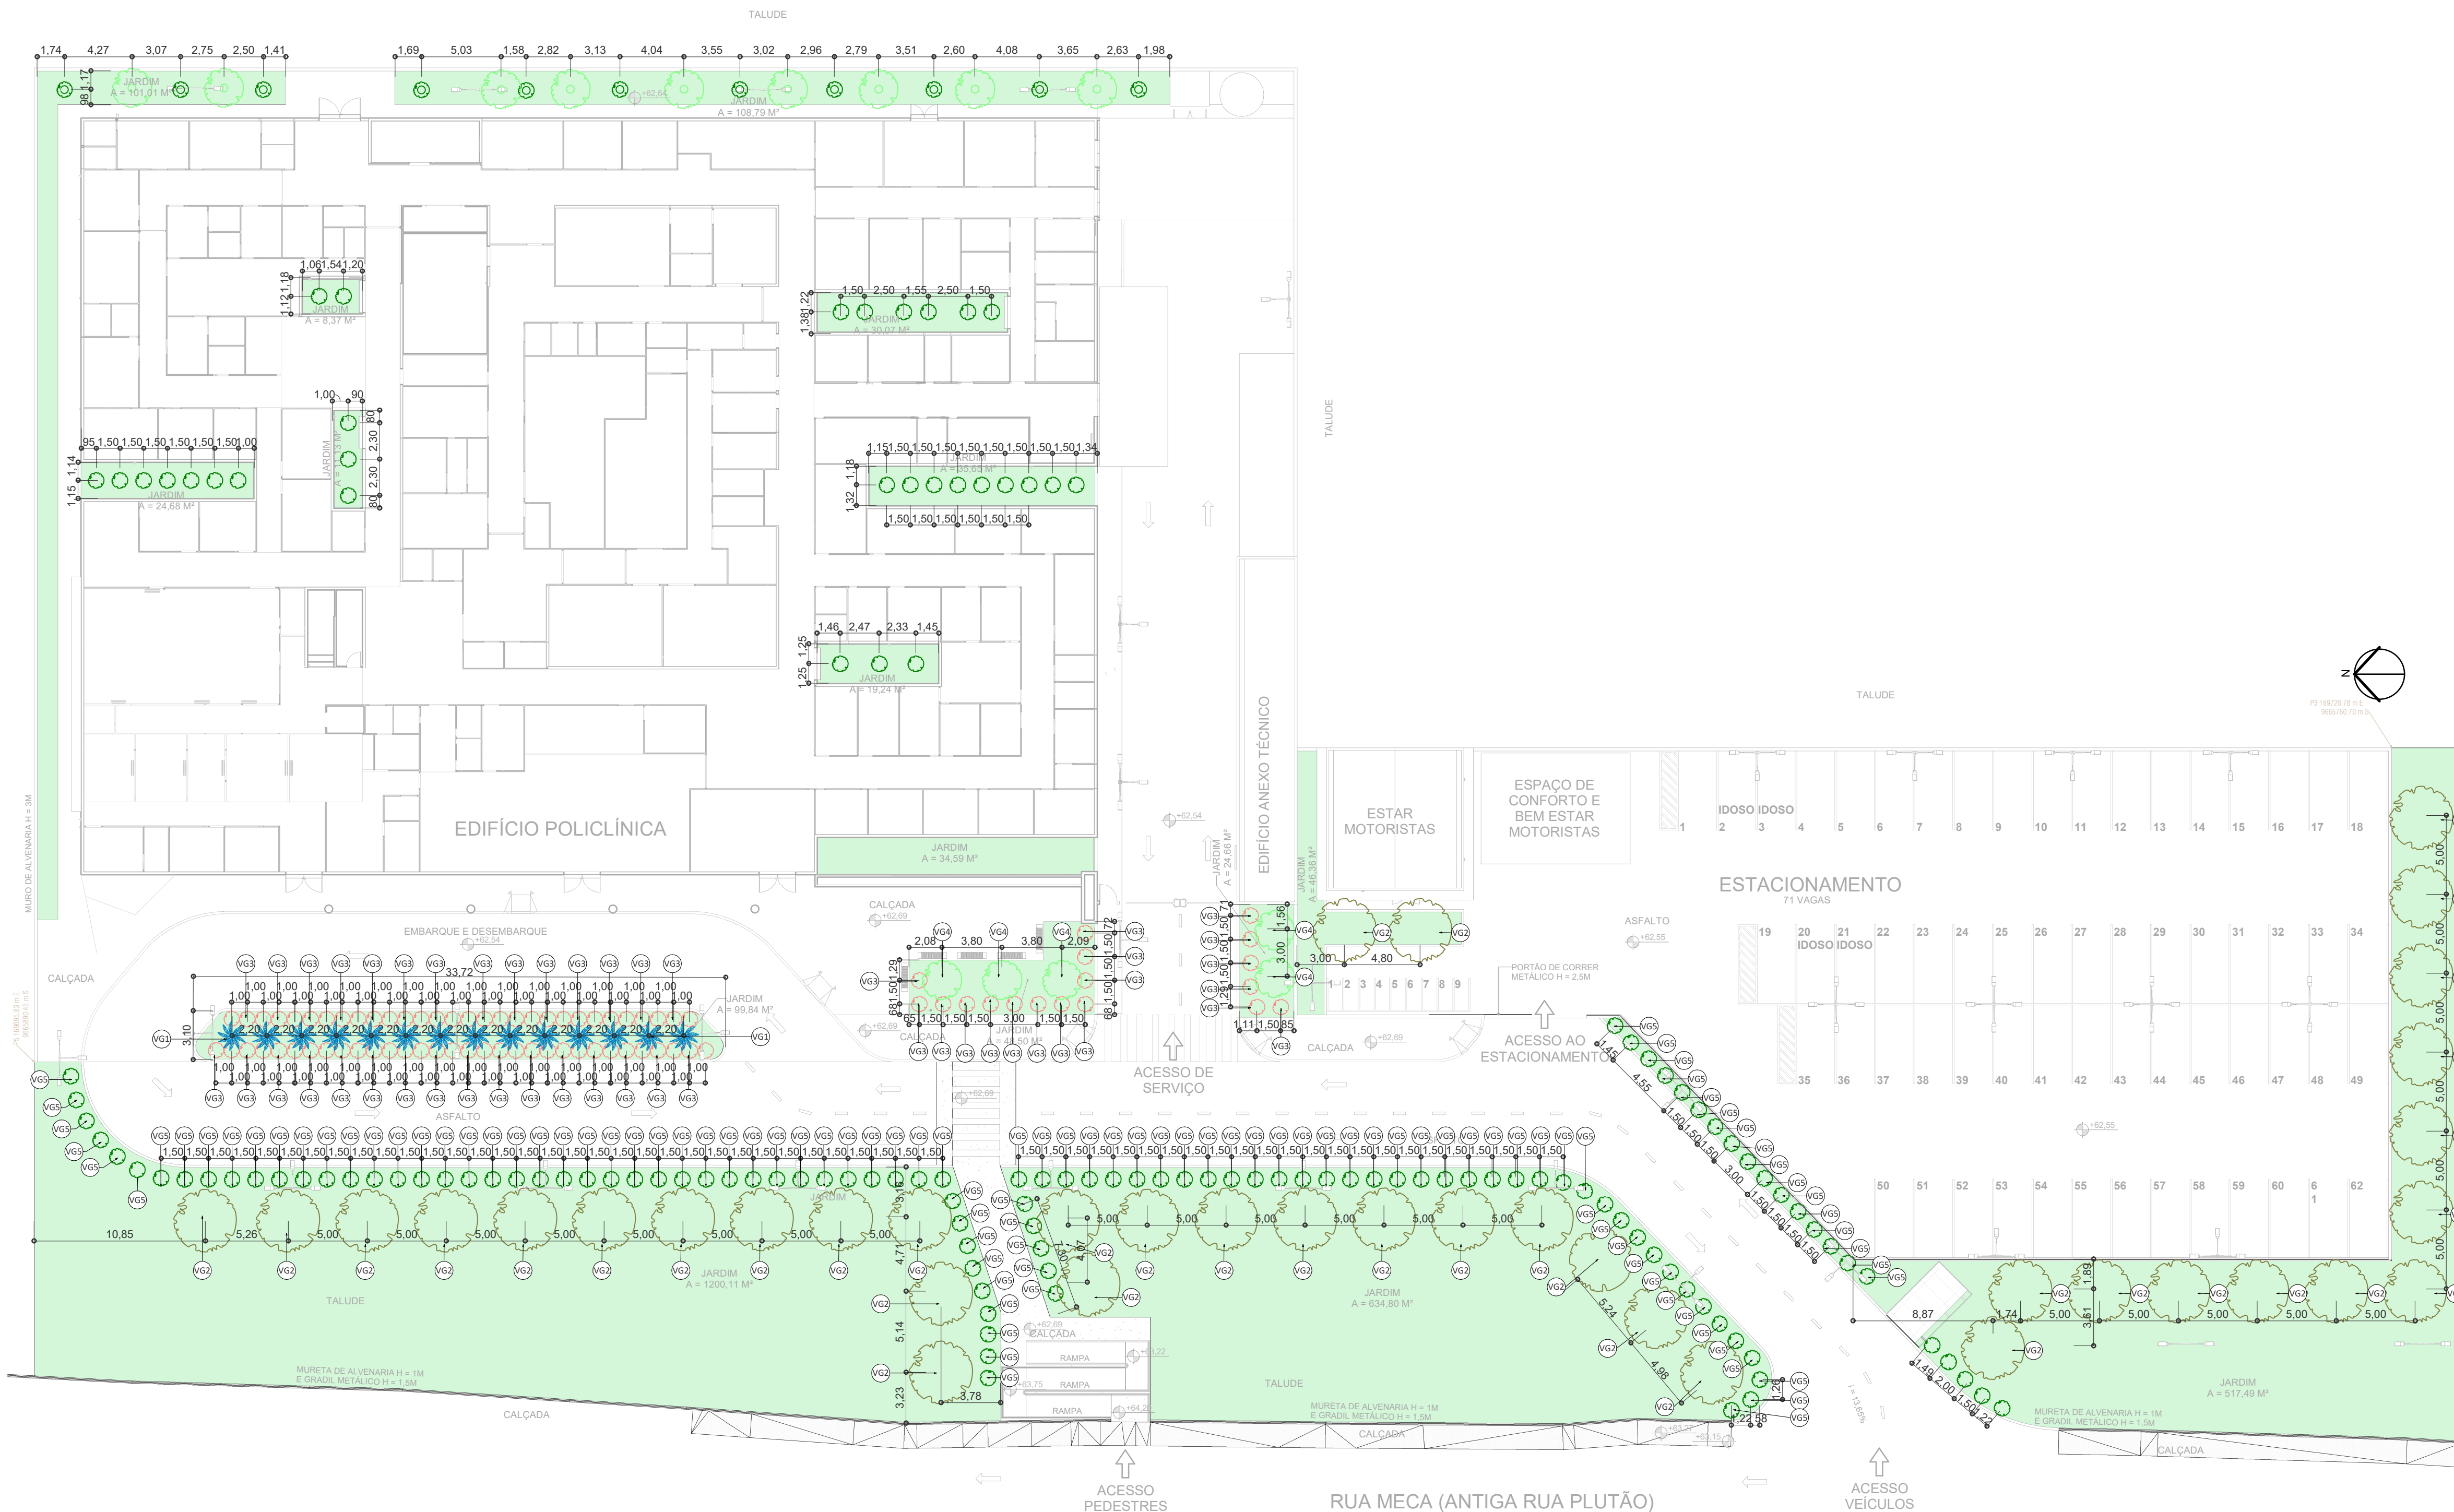

1 IMPLANTAÇÃO - PAISAGISMO
ESCALA: 1 : 250

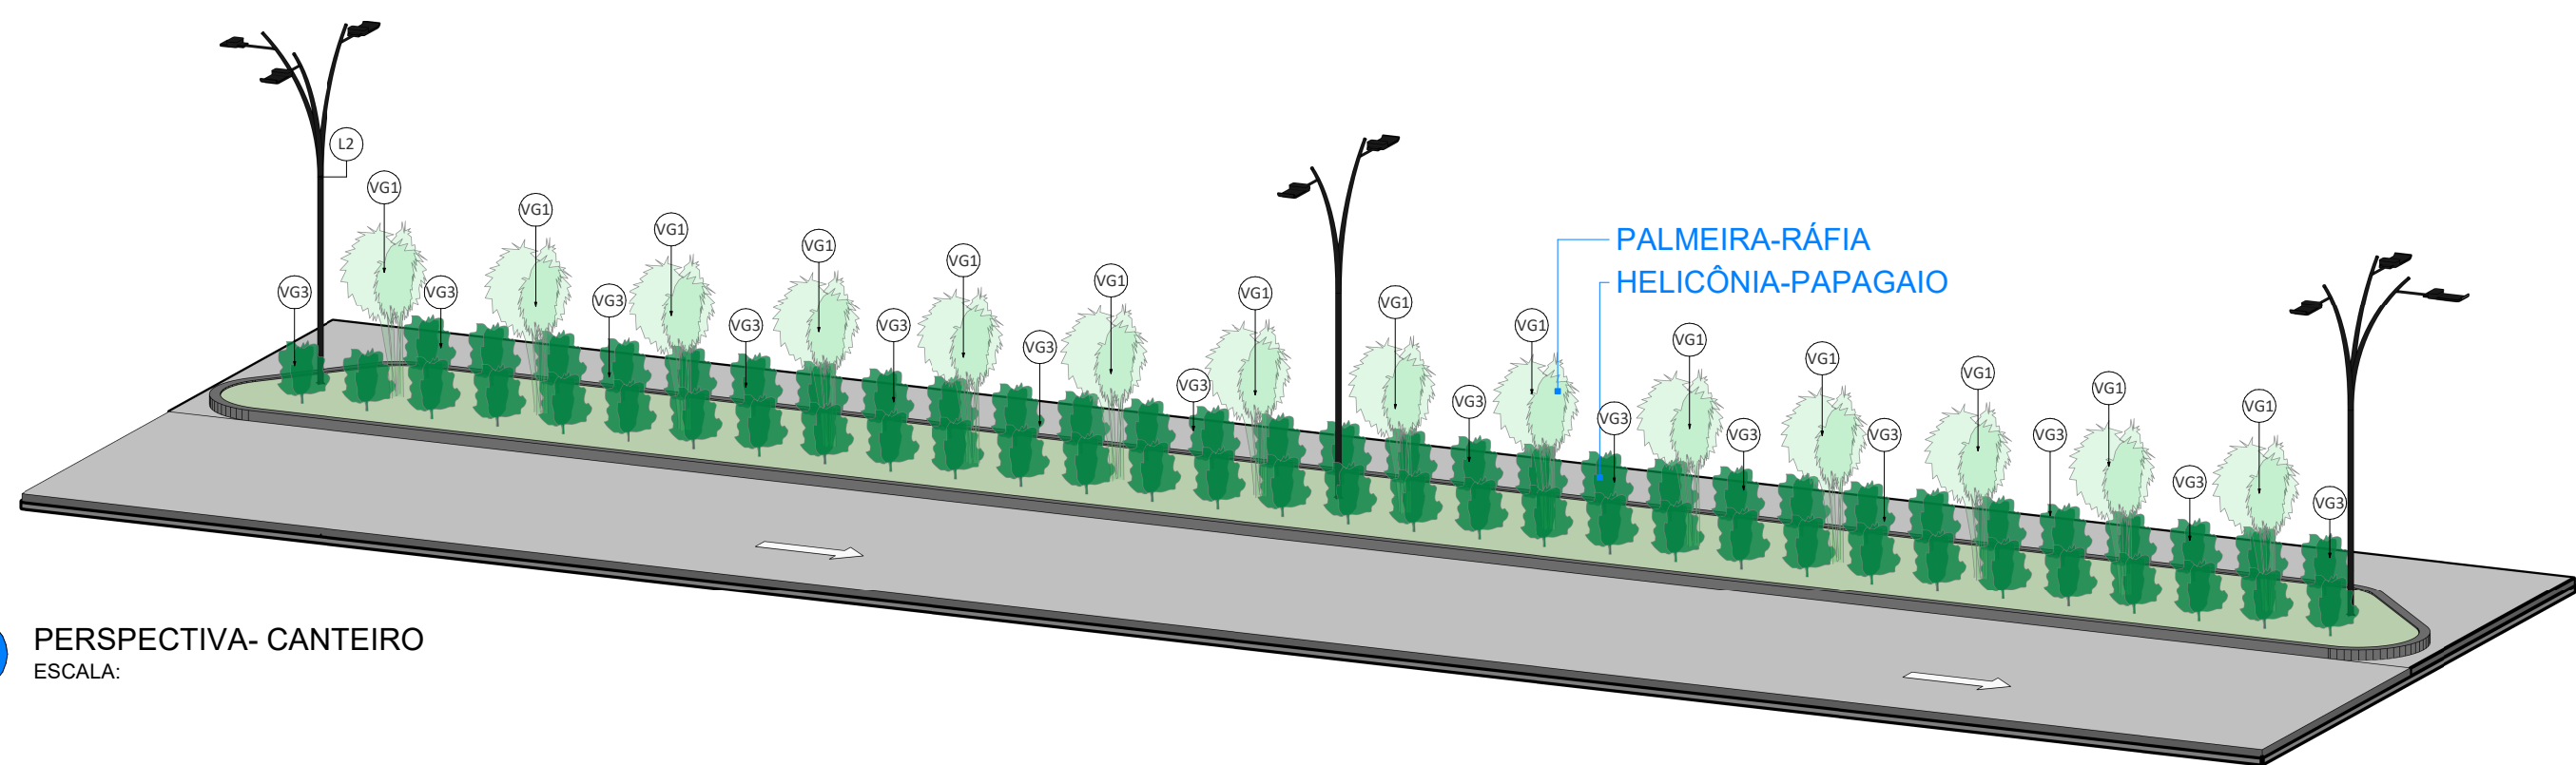


3 PERSPECTIVA- CANTEIRO
ESCALA:

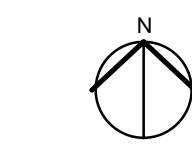

RUA SALEM

2 MAPA CHAVE -1
ESCALA: 1 : 1500

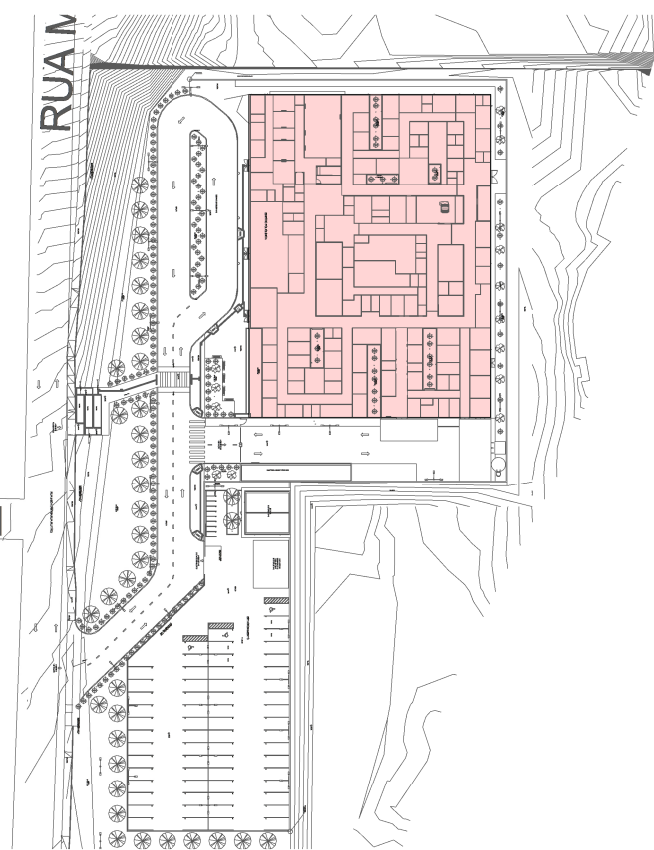

LEGENDA - HACHURAS

ÁREA COM GRAMA

TABELA DE GRAMA

DESCRIÇÃO	ÁREA (m²)	PERÍMETRO (m)
Grama Esmeralda (Zoysia japônica)	2665,60 m²	1079,89



AUTOR (A) DO PROJETO EXECUTIVO RENY MOITA PORTO		REGISTRO CAU: A163950-1BR
AUTOR (A) DO PROJETO EXECUTIVO VIVIANE KELLI MACHADO	Documento assinado digitalmente VIVIANE KELLI MACHADO Data: 19/02/2025 16:34:53 -0300 Verifique em https://validar.dig.gov.br	REGISTRO CAU: A36938 - 2
AUTOR (A) DO PROJETO EXECUTIVO DANIELA MENEZES EMILIANO	Documento assinado digitalmente DANIELA MENEZES EMILIANO Data: 19/02/2025 10:33:22 -0300 Verifique em https://validar.dig.gov.br	REGISTRO CAU: A253522-0
AUTOR (A) DO PROJETO EXECUTIVO BARBARA MOREIRA RIBEIRO	Documento assinado digitalmente BARBARA ANDRADE MOREIRA RIBEIRO Data: 07/07/2024 16:10:37 -0300 Verifique em https://validar.dig.gov.br	REGISTRO CREA: 6978

RO	03/10/2025	EMISSIONAL INICIAL
REVISÃO	DATA	DESCRIÇÃO
 SEDURB Secretaria de Estado de Desenvolvimento Urbano e Metropolitano		
Unidade Gestora de Projetos Especiais		

OBJETO CONSTRUÇÃO DE UNIDADE DE ATENÇÃO ESPECIALIZADA EM SAÚDE - POLICLINICA ZONA NORTE	
PROPRIETÁRIO FUNDO ESTADUAL DE SAÚDE - FES	
CNPJ 06.023.708/0001-44	DISCIPLINA PAISAGISMO
ENDEREÇO R. MECA, 173-7 - NOVA CIDADE-MANAUS-AM	PRANCHA 01/01

TÍTULO DA PRANCHA				
PLANTA DE PAISAGISMO				
DESCRIÇÃO DA ETAPA				
PROJETO EXECUTIVO				
CÓDIGO DA PRANCHA	REVISÃO	UNIDADE	DATA	ESCALA
MS_POL_PE_PSG_01	R0	METROS	03/10/2025	INDICADA
AUTOR(A) INTELCTUAL			REGISTRO	
MIRELA PILON PESSATTI			CAU: 25669-2	
SIMONE ALVES PRADO MENEZES			CAU: 36015-5	
VICTÓRIA ANGELI CAPOVILLA			CAU: 247156-6	
DIREITOS AUTORAIS RESERVADOR CONFORME LEGISLAÇÃO NACIONAL E INTERNACIONAL				FOLHA 01
				84,10x59,40

QUADRO GERAL DE ESPÉCIES ARBÓREAS -						
Imagem	CÓD.	NOME POPULAR	NOME CIENTÍFICO	FAMÍLIA	PORTE	QTD.
	VG1	Palmeira-ráfia	Rhapis excelsa	Arecaceae	De 1,5 m até 4 m	14
	VG2	Chuva-de-ouro	Lophanthera lactescens	Malpighiaceae	Entre 7 a 15 metros	38
Total geral: 52						52

QUADRO GERAL DE ARBUSTOS -						
Imagem	CÓD.	NOME POPULAR	NOME CIENTÍFICO	FAMÍLIA	PORTE	QTD.
	VG3	Helicônia-papagaio	Heliconia psittacorum H	Heliconiaceae	0,8 m a 1,5 m	80
	VG4	Fotinia de Ponta Vermelha	Photinia x fraseri	Rosaceae	De 1 a 3 metros	155
	VG5	pleomele	Dracaena reflexa	Asparagaceae	De 1,5 a 3 metros	14
Total geral: 249						249