



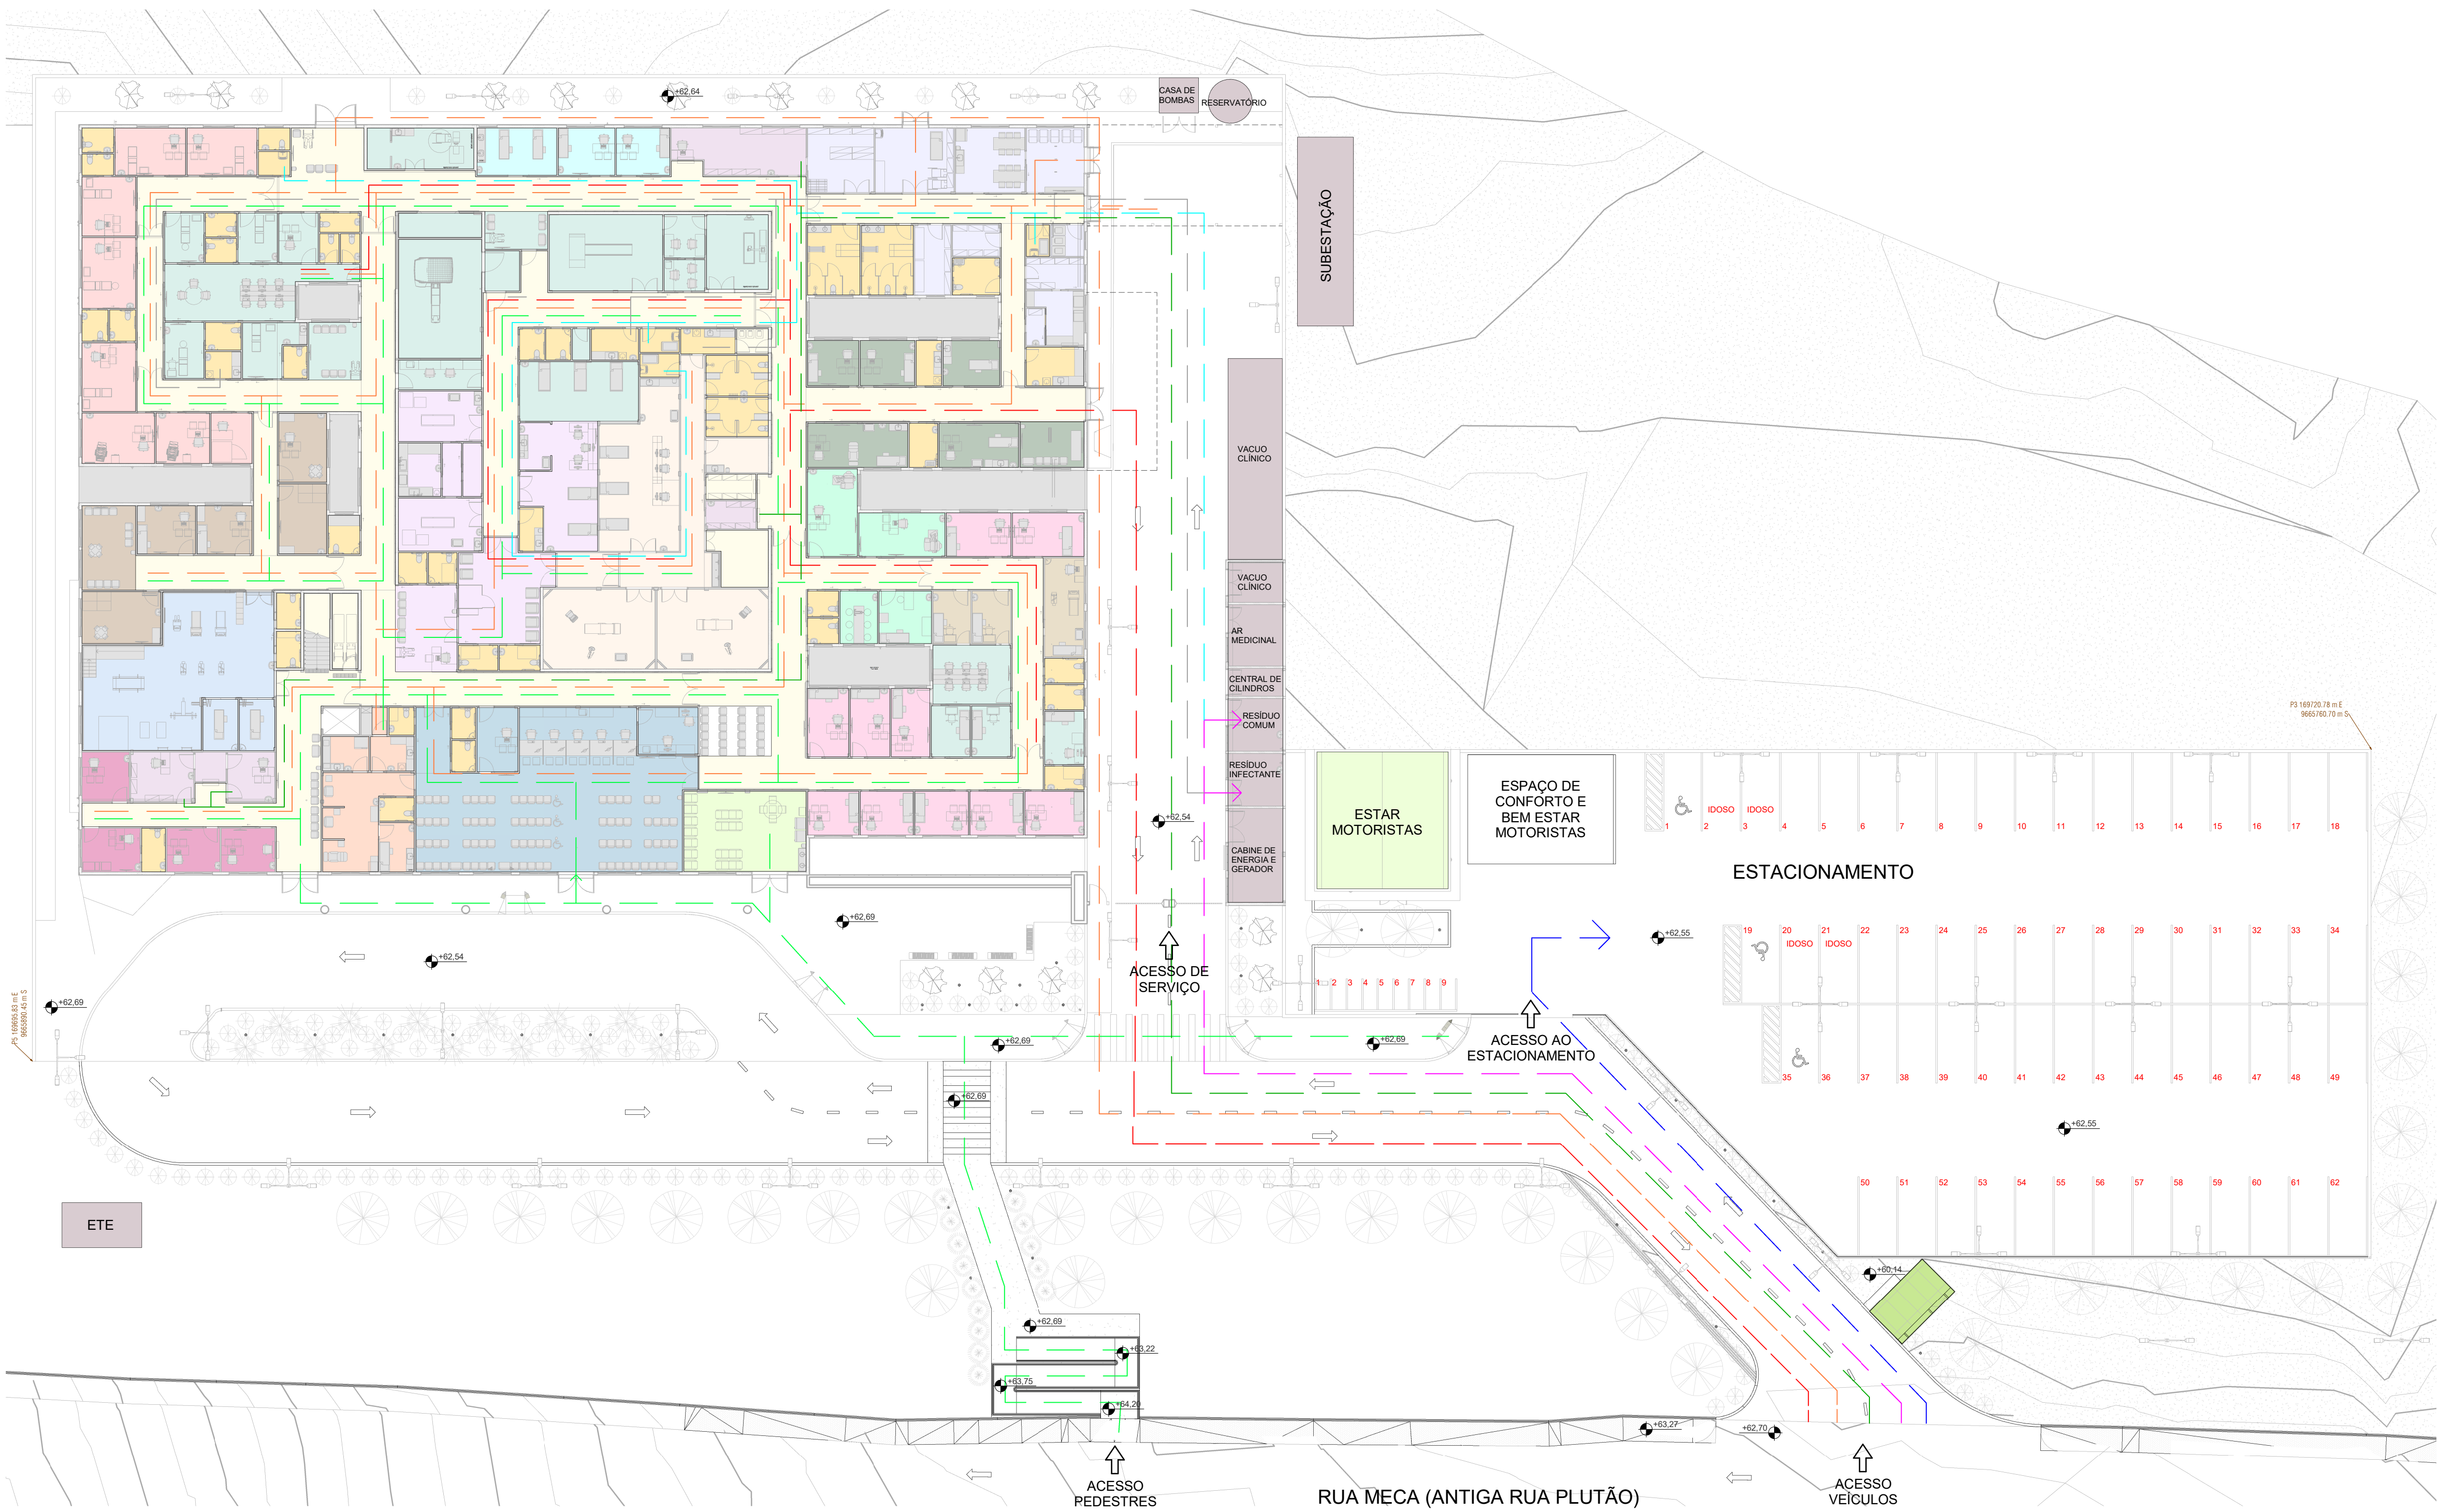

1 IMPLANTAÇÃO - PLANTA DE FLUXOS
ESCALA: 1 : 250

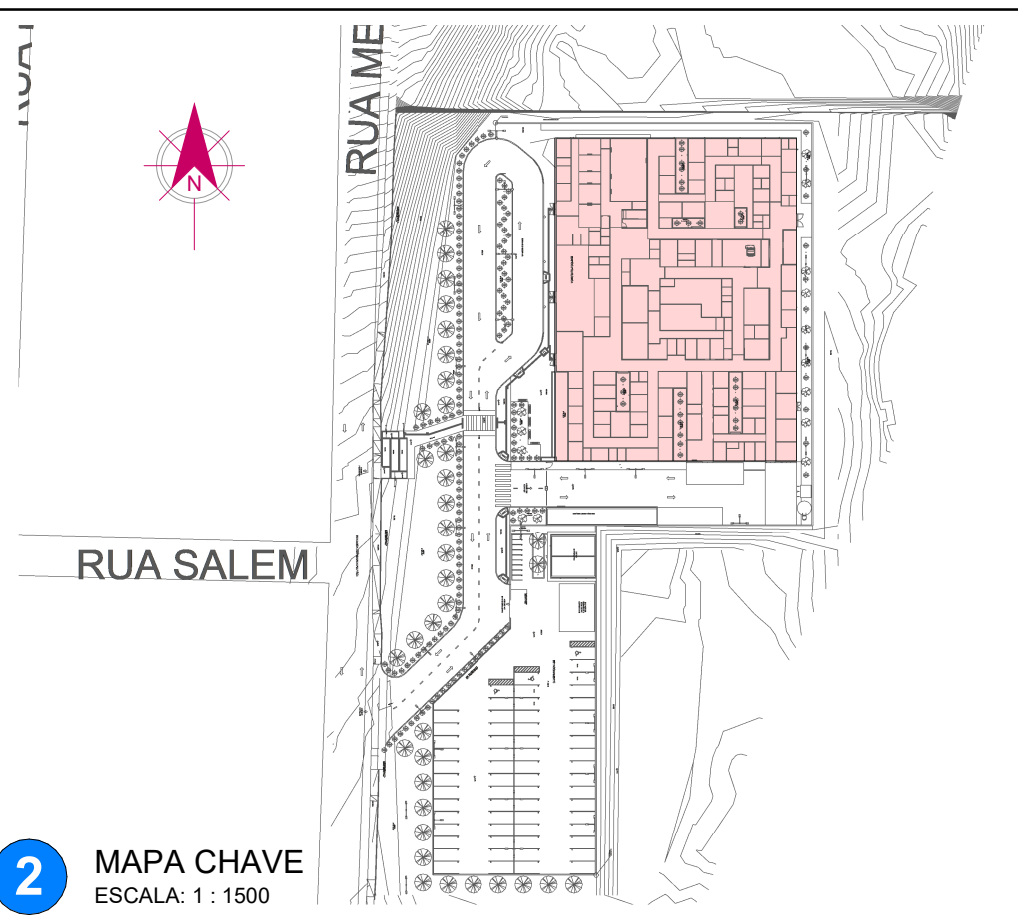

2 MAPA CHAVE
ESCALA: 1 : 1500

LEGENDA DE FLUXOS	LEGENDA
EMERGÊNCIA	CIRCULAÇÃO E GUARDA DE EQUIPAMENTOS
VISITANTES / PACIENTES	CONSULTÓRIOS DIFERENCIADOS
ESTACIONAMENTO	CONSULTÓRIOS INDEFERENCIADOS
FUNCIONÁRIOS	ENDOSCOPIA
LIXEIRAS	EXAMES CARDIOLÓGICOS
RESÍDUO COMUM	FARMÁCIA
RESÍDUO INFECTADO	LABORATÓRIO
FARMÁCIA	OFTALMOLOGIA
	ORTOPEDIA
	PEQUENAS CIRURGIAS
	REABILITAÇÃO
	RECEPÇÃO GERAL
	SETOR DA MULHER
	SETOR DE PROCEDIMENTOS
	SETOR INFANTIL
	ÁREA DE FUNCIONÁRIOS
	ÁREAS MOLHADAS
	ÁREAS MOLHADAS
	ESTAR VISITANTES / PACIENTES
	GUARITA

1. POBREZA ZERO

2. FOME ZERO

3. SAÚDE E BEM-ESTAR

4. ENERGIA LIMPA

5. TRABALHO DECENTE

6. AGUA LIMPA E SANEAMENTO

7. INDÚSTRIA, INOVAÇÃO E INFRAESTRUTURA

8. SOCIEDADES JUSTAS

9. PAZ, JUSTIÇA E FORTE LEI

10. PARCERIAS PARA O DESENVOLVIMENTO

11. Cidades e Comunidades Sustentáveis

12. Consumo Responsável

13. Vida Submarinha

14. Vida de Terrestres

15. Vida Aquática

16. Vida Urbana

17. Ação Climática

AUTOR (A) DO PROJETO EXECUTIVO RENY MOITA PORTO		REGISTRO CAU: A163950-1BR
AUTOR (A) DO PROJETO EXECUTIVO VIVIANE KELLI MACHADO		REGISTRO CAU: A38938 - 2
AUTOR (A) DO PROJETO EXECUTIVO DANIELA MENEZES EMILIANO		REGISTRO CAU: A253522-0
AUTOR (A) DO PROJETO EXECUTIVO BARBARA MOREIRA RIBEIRO		REGISTRO CREA: 7968AM

RO	04/10/2025	EMIÇÃO INICIAL	DESCRIÇÃO
REVISÃO	DATA		

Unidade Gestora de Projetos Especiais

OBJETO
CONSTRUÇÃO DE UNIDADE DE ATENÇÃO ESPECIALIZADA EM SAÚDE –
POLICLINICA ZONA NORTE

PROPRIETÁRIO
FUNDO ESTADUAL DE SAÚDE - FES

CNPJ
06.023.708/0001-44

ENDEREÇO
R. MECA, 173-7 - NOVA CIDADE-MANAUS-AM

DISCIPLINA
FLUXOS

PRANCHA
01/01

TÍTULO DA PRANCHA
PLANTA DE FLUXOS

DESCRIÇÃO DA ETAPA
PROJETO EXECUTIVO

CÓDIGO DA PRANCHA MS_POL_PE_Flx_01	REVISÃO R0	UNIDADE METROS	DATA 04/10/2025	ESCALA INDICADA
---------------------------------------	---------------	-------------------	--------------------	--------------------

AUTOR(A) INTELCTUAL
MIRELA PILON PESSATTI
VICTORIA ANGELI CAPOVILLA
SIMONE ALVES PRADO MENEZES

REGISTRO
CAU: 25669-2
CAU: 247156-6
CAU: 36015-5

DIREITOS AUTORAIS RESERVADOR CONFORME LEGISLAÇÃO NACIONAL E INTERNACIONAL

FOLHA 01
84,10x59,40