




2 PLANTA DE LOCAÇÃO
ESCALA: 1:175

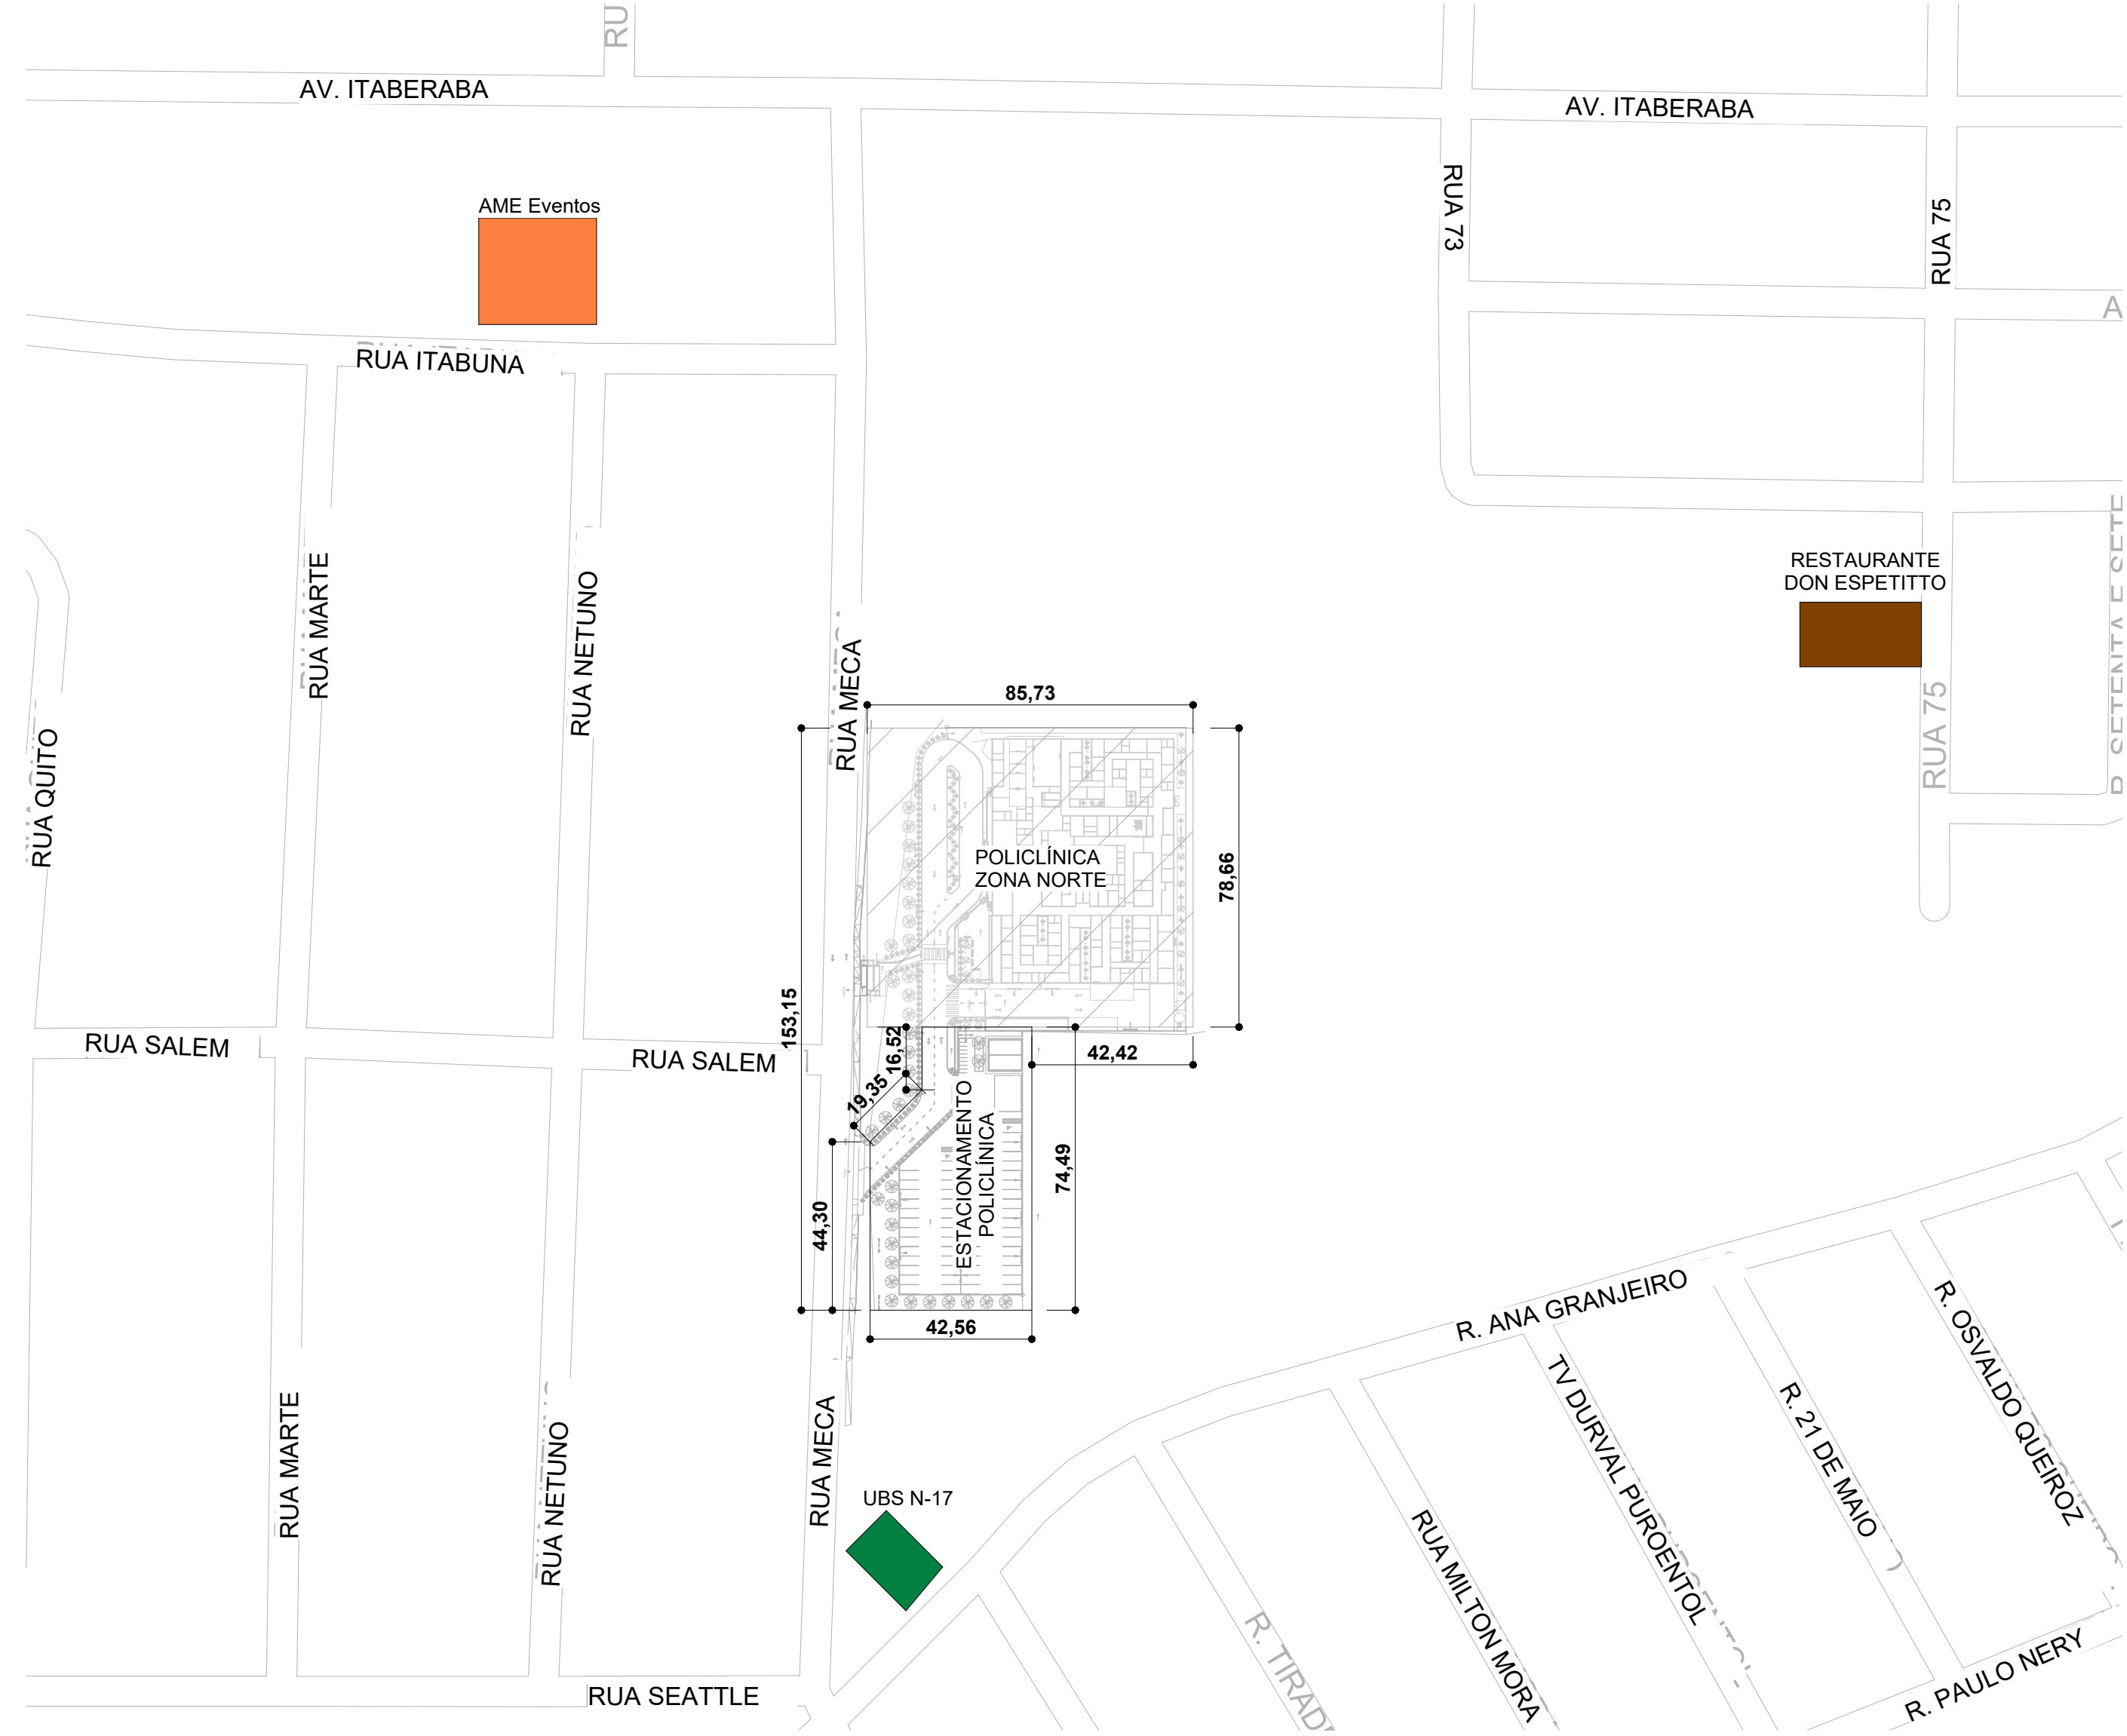

1 PLANTADE SITUAÇÃO
ESCALA: 1:1.900



LEGENDA - HACHURAS	
	POLICLINICA ZONA NORTE
	ESTACIONAMENTO
	UBS N-17
	AME Eventos
	RESTAURANTE DON ESPERITTO

VAGAS DE ESTACIONAMENTO	
VAGAS DE MOTOS	9 und
VAGAS PARA CADEIRANTES	3 und
VAGAS PARA IDOSOS	4 und
TOTAL DE VAGAS	71 und

PARÂMETROS DA PREFEITURA - MANAUS			
ÁREA DO TERRENO M²	ÁREA CONSTRUÍDA (TERREIRO) M²	ÁREA CONSTRUÍDA (PRIMEIRO) M²	ÁREA CONSTRUÍDA (TOTAL) M²
23.184,75	3.760,53	216,38	3.976,91
ÁREA DO ESTACIONAMENTO M²	ÁREA PERMEÁVEL M²	TAXA DE PERMEABILIDADE %	ÁREA DE PROJEÇÃO DA EDIFICAÇÃO
1.579,97	15.850,37	68,36%	3.760,53
TAXA DE OCUPAÇÃO (T.O.)	LIMITE DE COEFICIENTE DE APROVEITAMENTO BÁSICO (CABT) = 2,0	LIMITE DE COEFICIENTE DE APROVEITAMENTO MÁXIMO (CAMT) = 3,0	GABARITO DE ALTURA
16,22%	46,369,50	69.554,25	9,03 M

AUTOR (A) DO PROJETO EXECUTIVO
RENY MOTA PORTO

AUTOR (A) DO PROJETO EXECUTIVO
VIVIANE KELLI MACHADO

AUTOR (A) DO PROJETO EXECUTIVO
DANIELA MENEZES EMILIANO

AUTOR (A) DO PROJETO EXECUTIVO
BARBARA MOREIRA RIBEIRO

REGISTRO
CAU: A163950-1BR

REGISTRO
CAU: A38938 - 2

REGISTRO
CAU: A253922-0

REGISTRO
CREA: 7968AM

RO 03/10/2025

REVISÃO DATA DESCRIÇÃO

AMAZONAS GOVERNO DO ESTADO

SEDURB SECRETARIA DE Estado de Desenvolvimento Urbano e Metropolitano

Unidade Gestora de Projetos Especiais

PAC SAÚDE

OBJETO
CONSTRUÇÃO DE UNIDADE DE ATENÇÃO ESPECIALIZADA EM SAÚDE - POLICLINICA ZONA NORTE

PROPRIETÁRIO
FUNDO ESTADUAL DE SAÚDE - FES

CNPJ
06.023.708/0001-44

ENDEREÇO
R. MECA, 173-7 NOVA CIDADE-MANAUS-AM

DISCIPLINA
ARQUITETURA

PRONCHIA
01/31

TÍTULO DA PRONCHIA
PLANTA DE SITUAÇÃO E LOCAÇÃO

DESCRIÇÃO DA ETAPA
PROJETO EXECUTIVO

CÓDIGO DA PRONCHIA
MS_POL_PE_ARQ_01

REVISÃO
R0

UNIDADE
METROS

DATA
03/10/2025

ESCALA
INDICADA

AUTORIA INTELLECTUAL
RENY MOTA PORTO
VIVIANE KELLI MACHADO
DANIELA MENEZES EMILIANO
BARBARA MOREIRA RIBEIRO

REGISTRO
CAU: A163950-1BR
CAU: A38938 - 2
CAU: A253922-0
CREA: 7968AM

DIREITOS AUTORAIS
RESERVADOS CONFORME LEGISLAÇÃO NACIONAL E INTERNACIONAL

FOUR A1
84.10x69.40