


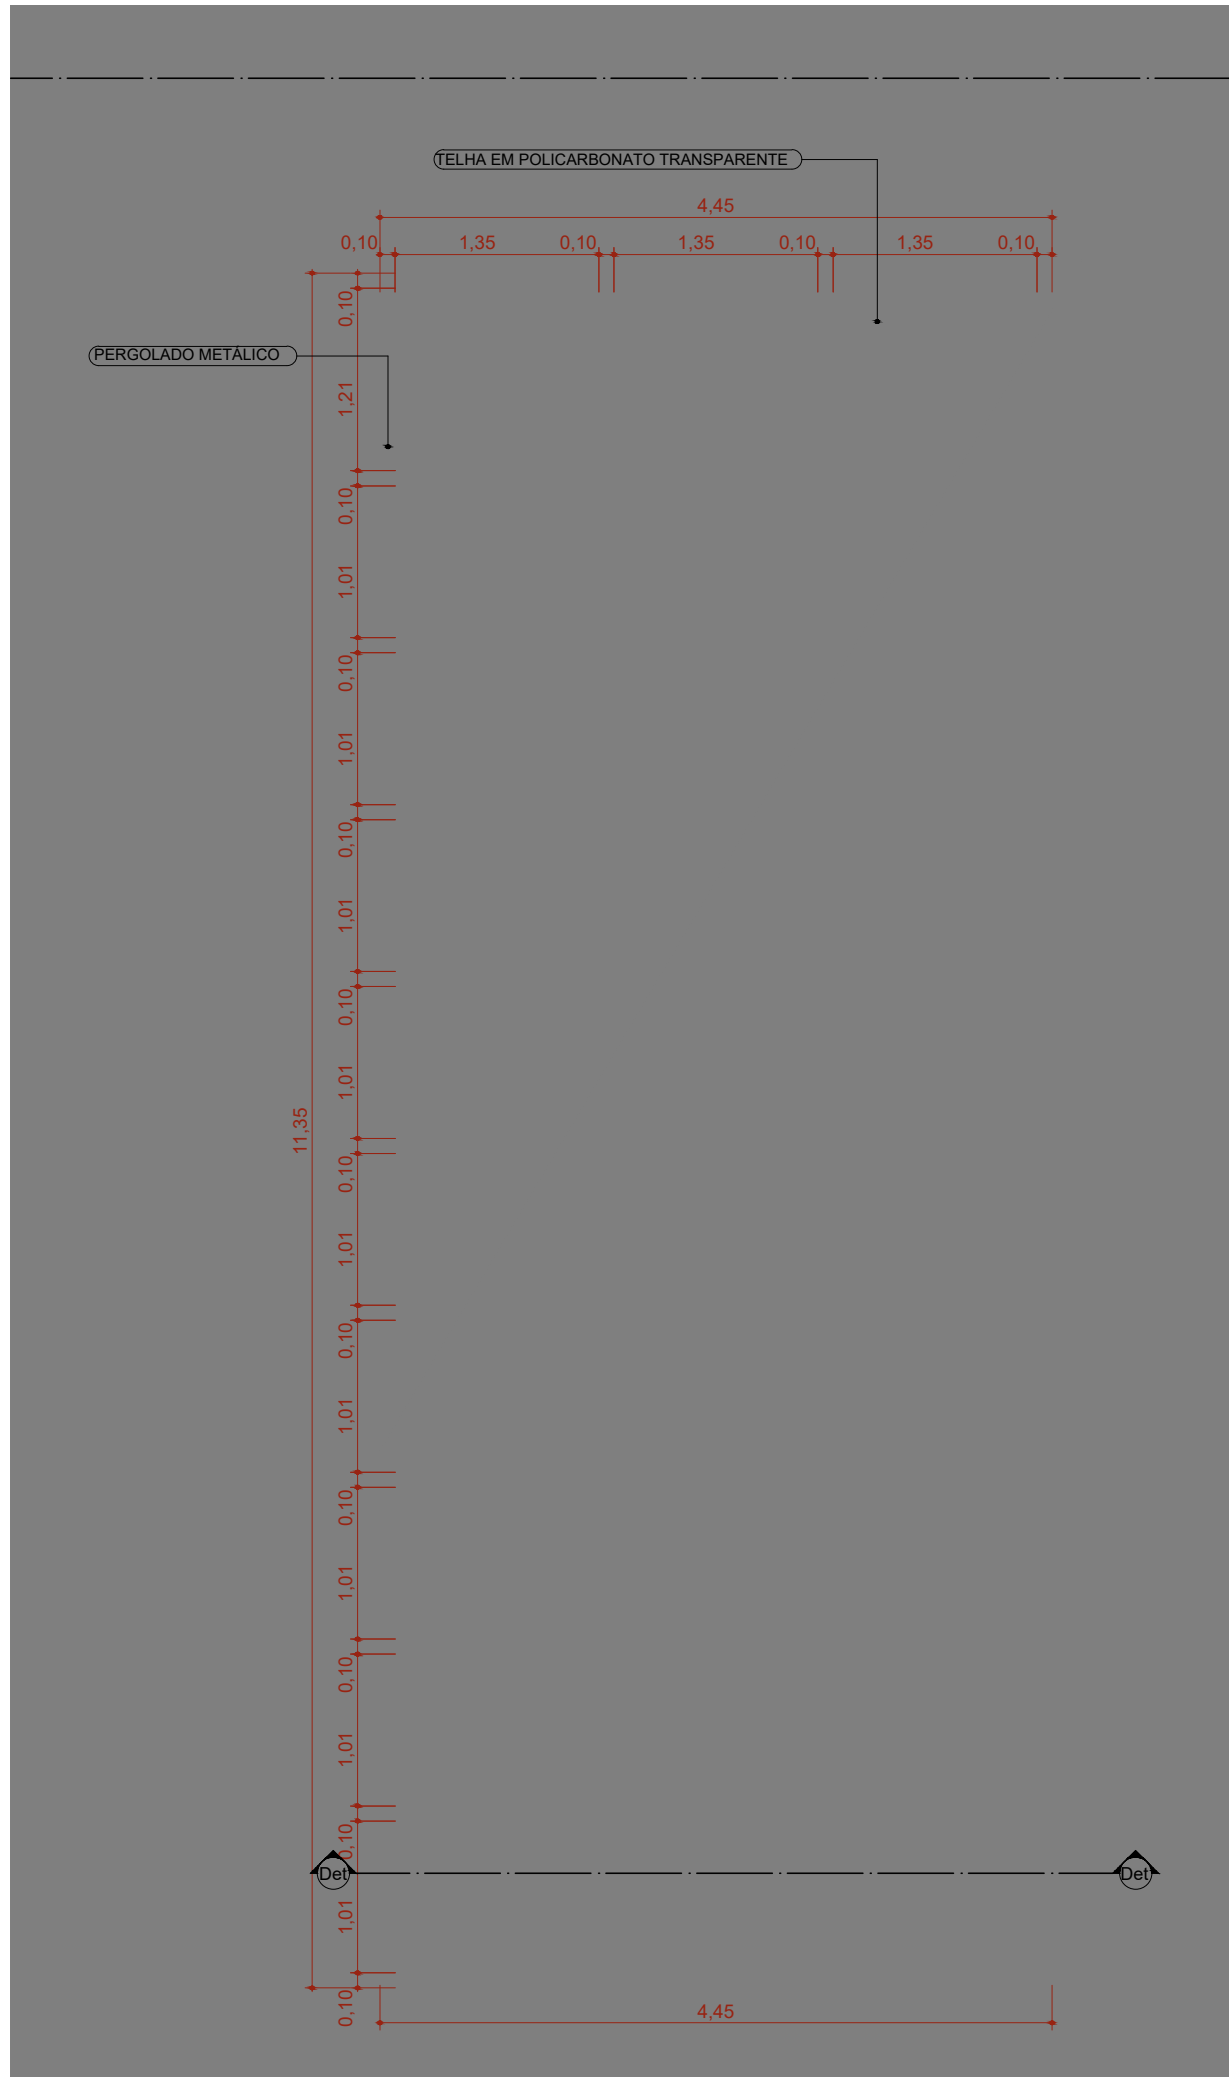
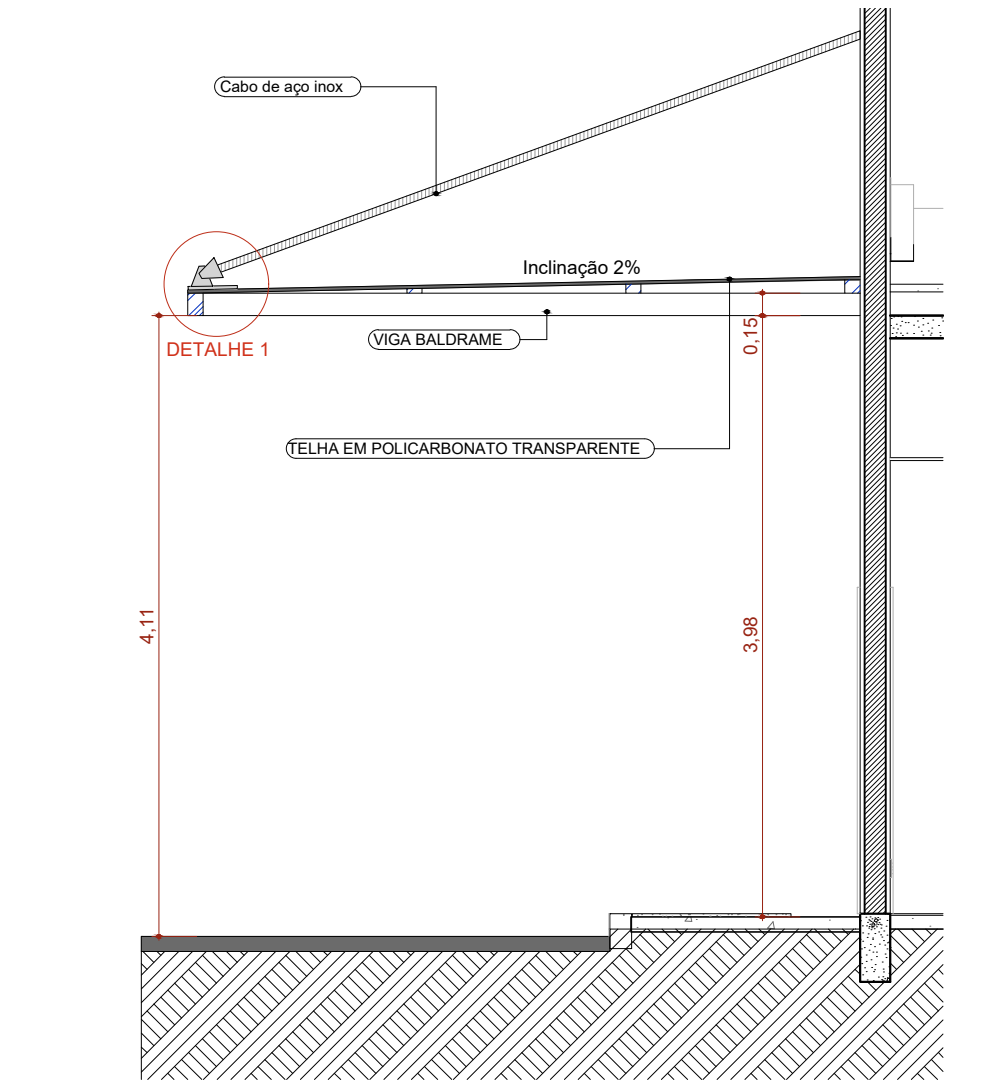
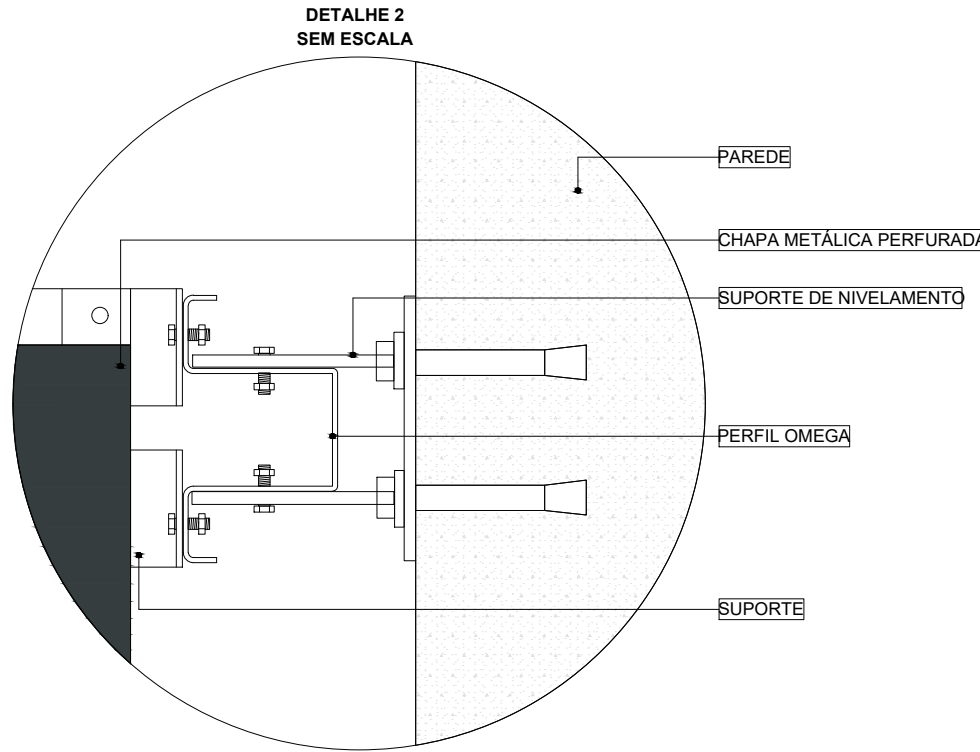


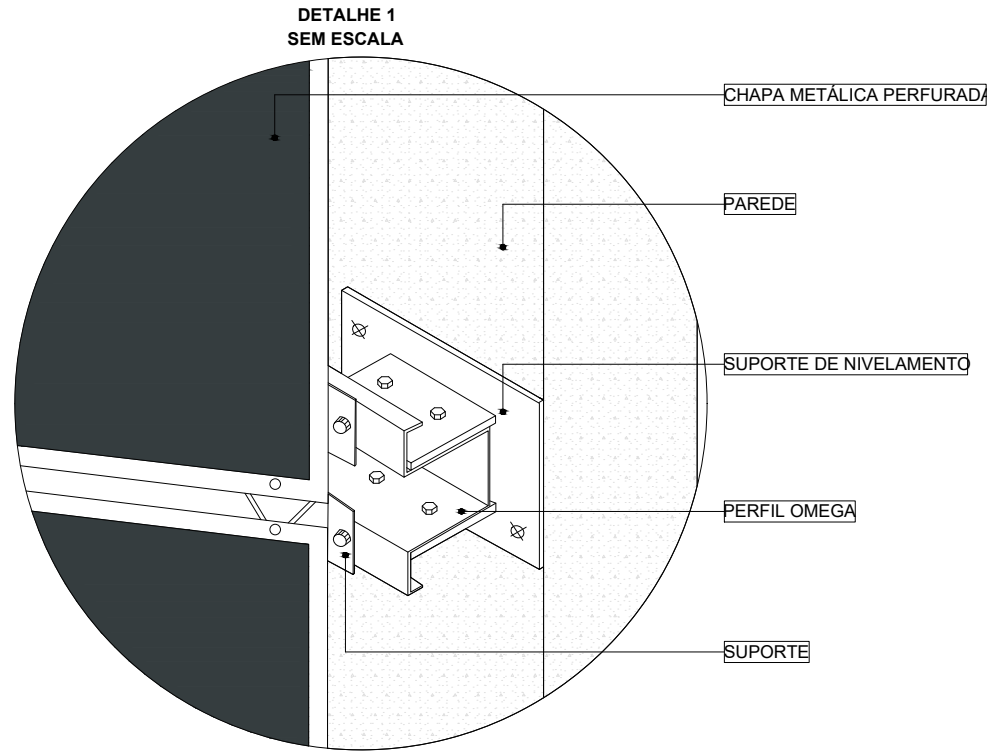

DETALHAMENTO PERGOLADO
ESCALA 1:50

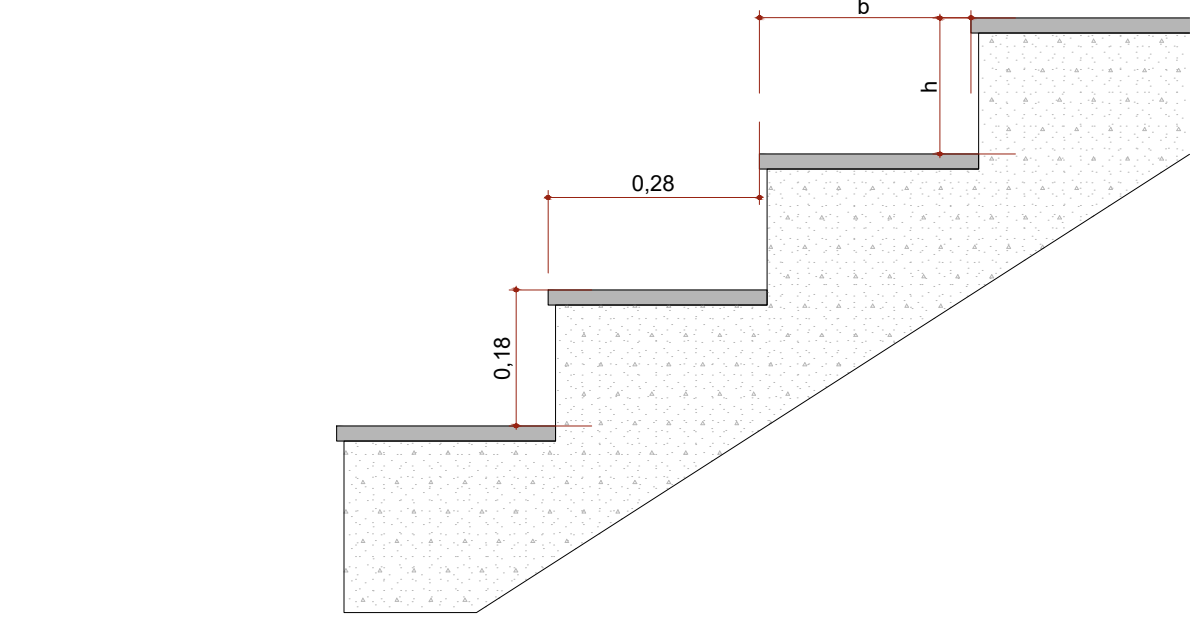


Det 1 1:50

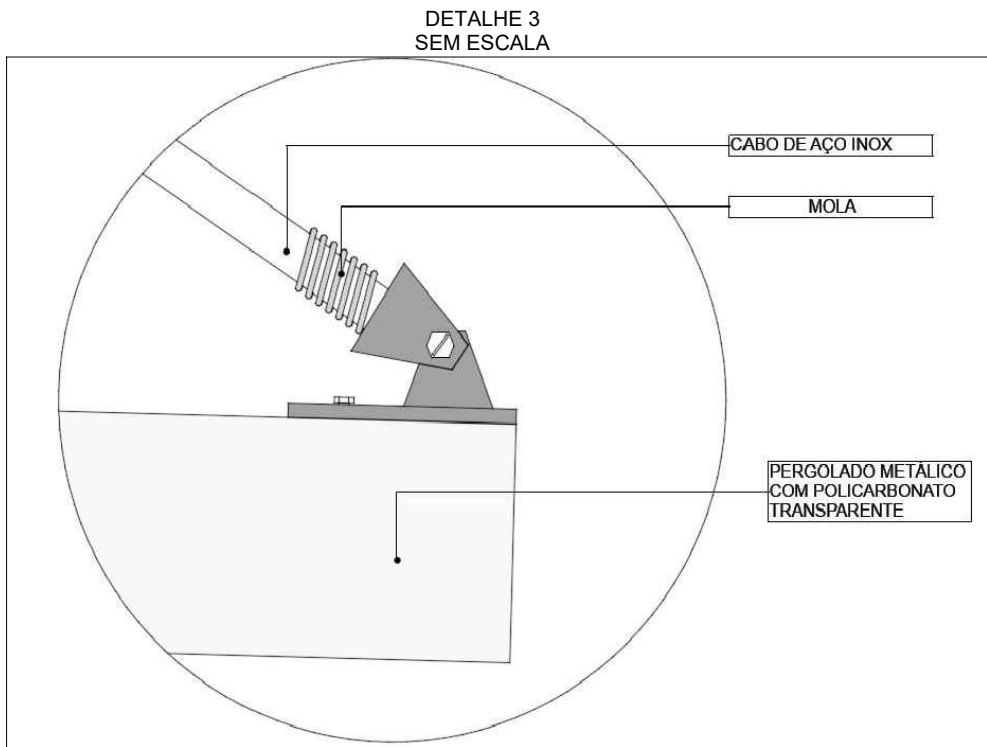

Fórmula de Blondel
 $63,00 \leq (2h + b) \leq 64,00$

Detalhamento Escada
Escala 1:10

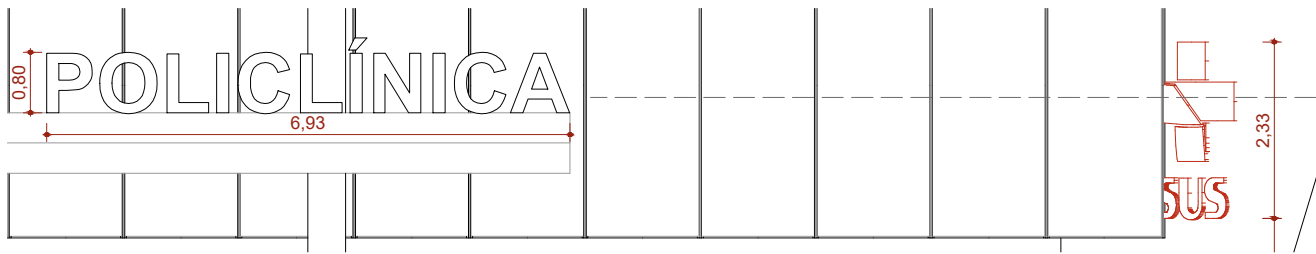

DETALHE LOGOTIPO - SEGUIR PROPORCIONALIDADE LOGO SUS
Escala 1:100

NOTA: O detalhamento da estrutura metálica de cobertura deverá ser realizado pela empresa responsável pela execução e instalação da mesma e aprovado previamente pela fiscalização da obra.

AUTOR (A) DO PROJETO EXECUTIVO RENY MOITA PORTO			REGISTRO CAU - A256692	
AUTOR (A) DO PROJETO EXECUTIVO VIVIANE KELLI MACHADO			REGISTRO CAU - A389382	
AUTOR (A) DO PROJETO EXECUTIVO DANIELA MENEZES EMILIANO			REGISTRO CAU - A2535220	
AUTOR (A) DO PROJETO EXECUTIVO BARBARA MOREIRA RIBEIRO			REGISTRO CREA - 7968AM	
Barbara Moreira Ribeiro CREA: 7968-AM			Assinado de forma digital por Barbara Moreira Ribeiro CREA: 7968-AM Data: 2025.12.03 14:31:22 -04'00'	
R00	05/10/2025	EMISSÃO INICIAL		
OBJETO CONSTRUÇÃO DE UNIDADE DE ATENÇÃO ESPECIALIZADA EM SAÚDE POLICLINICA ZONA NORTE				
PROPRIETÁRIO FUNDO ESTADUAL DE SAÚDE - FES			DISCIPLINA ARQUITETURA	
CNPJ 06.023.708/0001-44 ENDEREÇO R. MECA, 173-7 - NOVA CIDADE - MANAUS - AM			PRANCHA 28/31	
TÍTULO DA PRANCHA DETALHAMENTO PERGOLADO E ESCADA				
DESCRIÇÃO DA ETAPA PROJETO EXECUTIVO				
Nome: PRANCHA-ARQUIVO MS_POL_PE_ARQ_28	Revisão R0	Unidade METROS	Data 05/10/2025	Escala INDICADA
AUTOR(A) INTELCTUAL MIRELA PILON PESSATTI VICTORIA ANGELI CAPOVILLA SIMONE ALVES PRADO MENEZES			REGISTRO CAU - 25669-2 CAU - 247156-6 CAU - 36015-5	
DIREITOS AUTORAIS RESERVADOR CONFORME LEGISLAÇÃO NACIONAL E INTERNACIONAL				FOLHA A1 84,10x59,40