


PLANTA ELÉTRICA PAVIMENTO SUPERIOR  
1:100

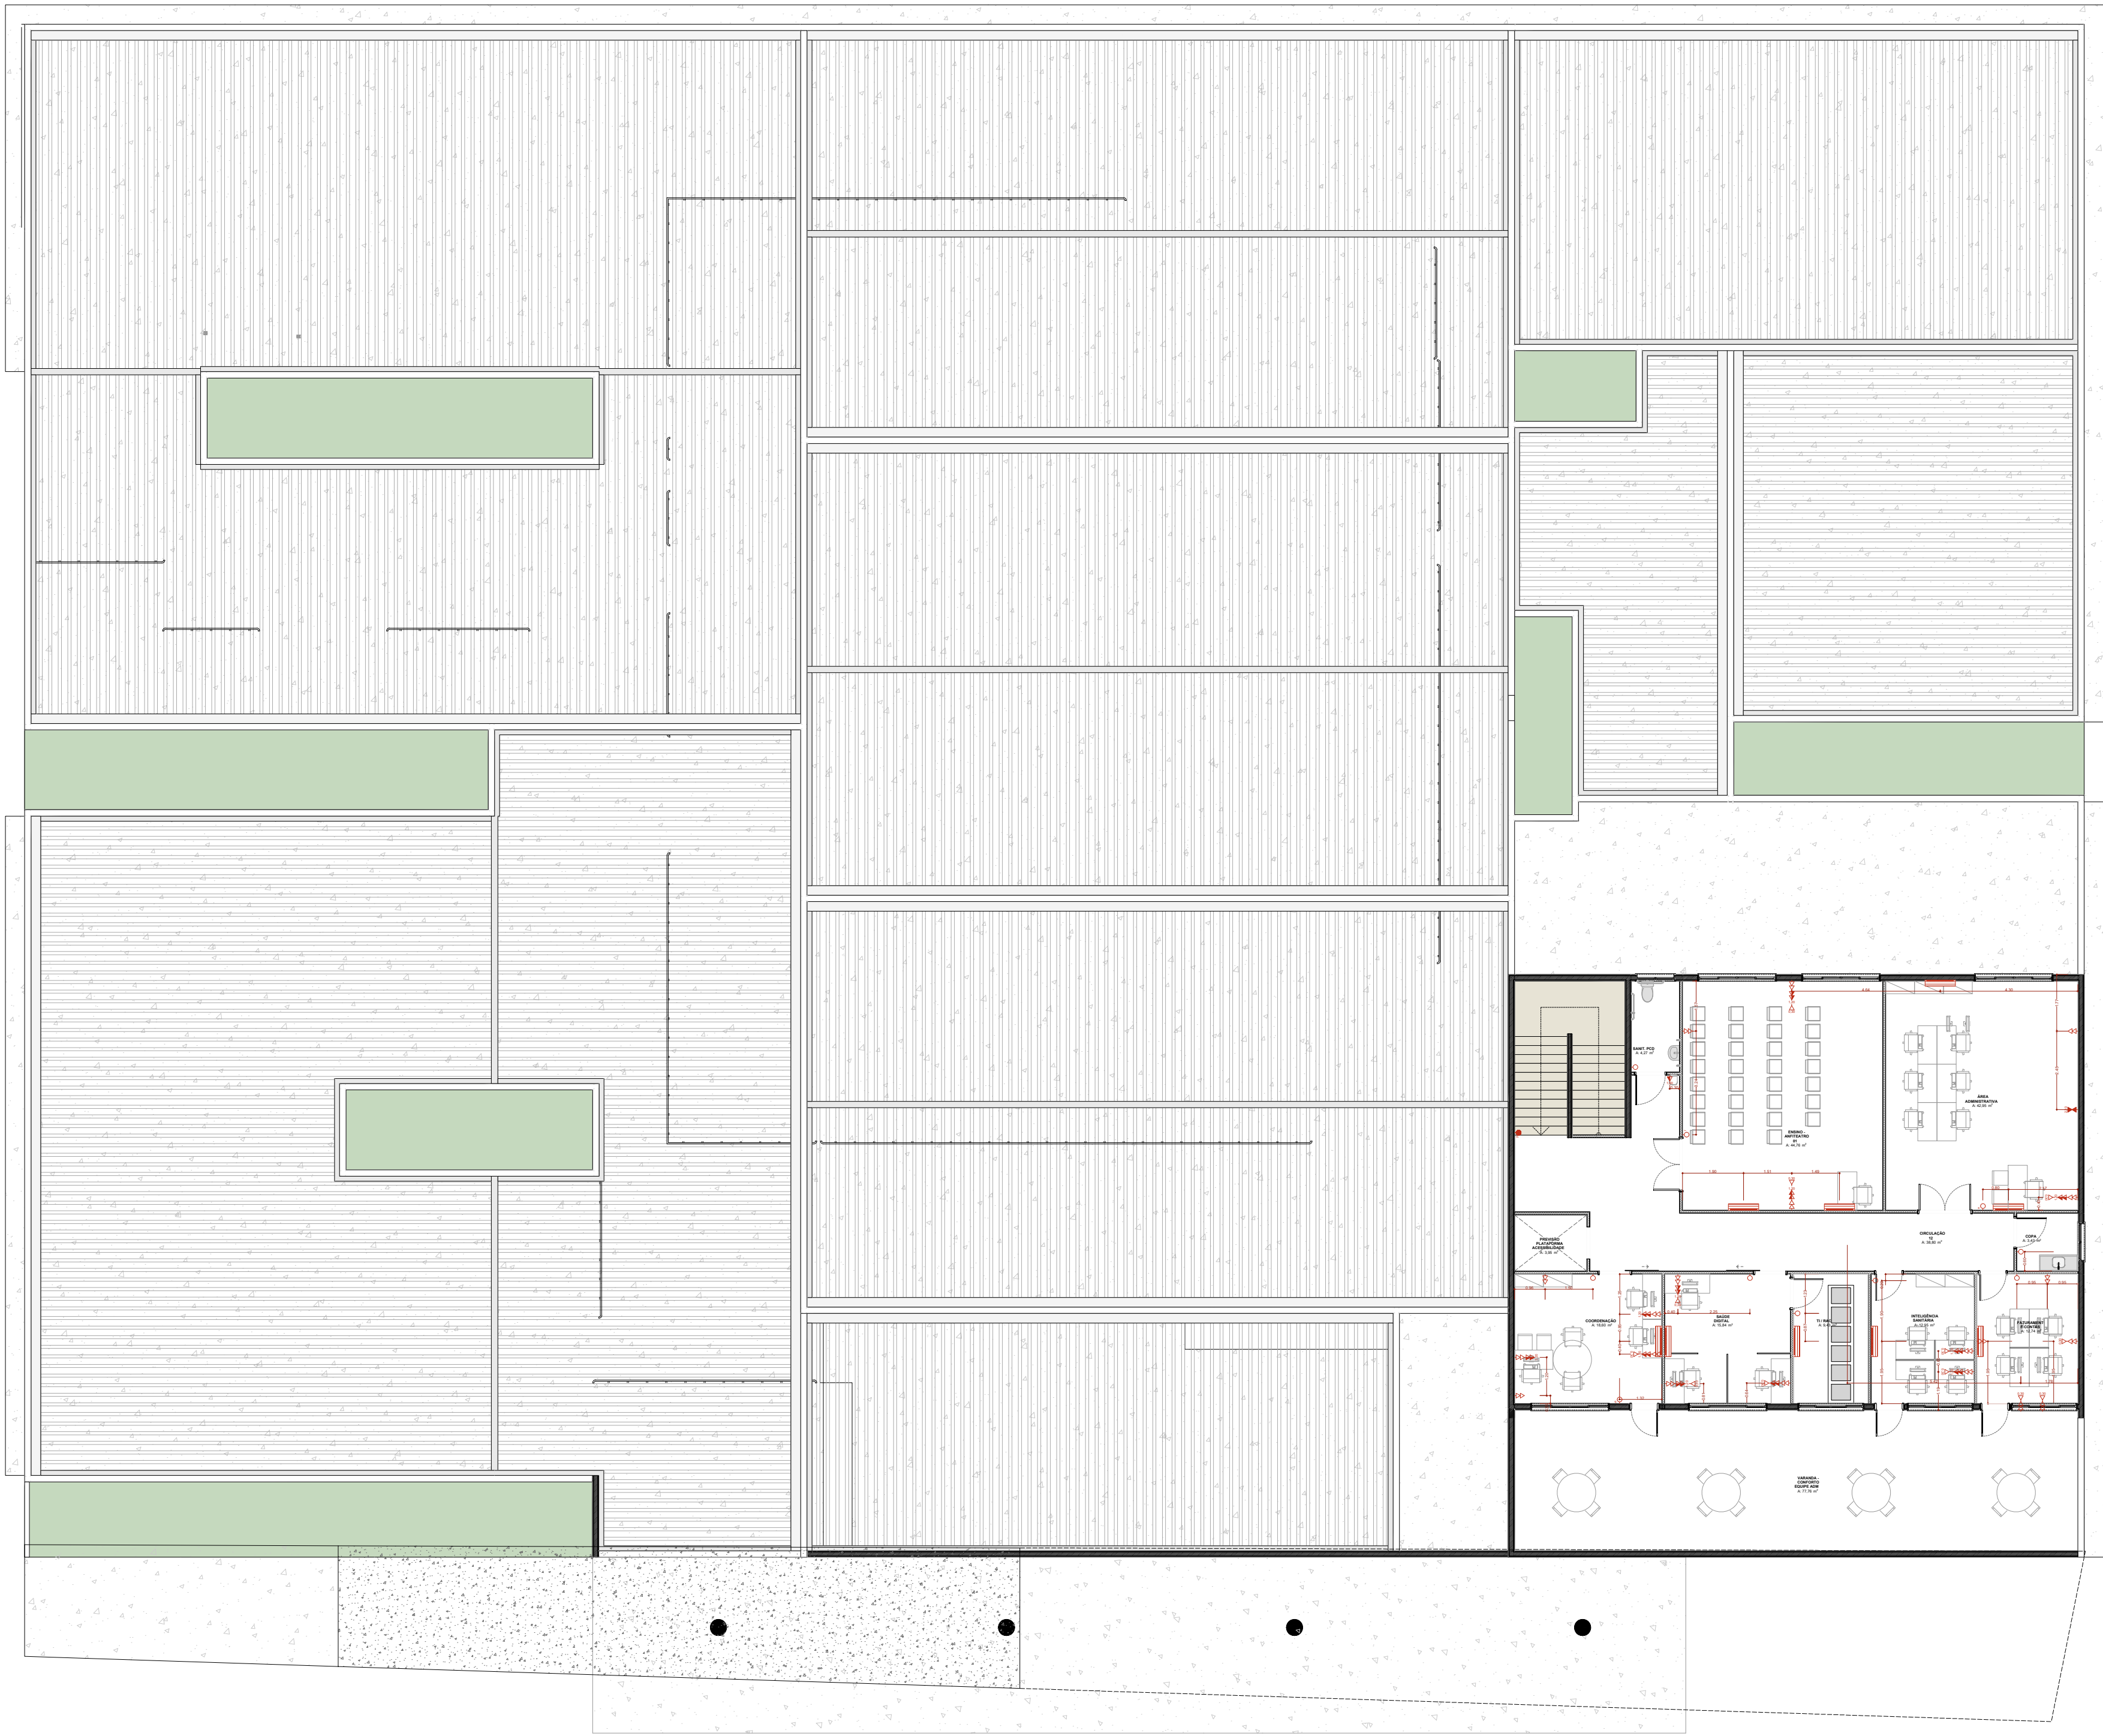

| Quadro de instalações elétricas e de gases |      |
|--------------------------------------------|------|
| Nome                                       | Qnt. |
| Interruptor                                | 167  |
| Ponto para luz de alerta                   | 4    |
| Tomada de Paredo                           | 400  |

LEGENDA ELÉTRICA

|  |                             |
|--|-----------------------------|
|  | INTERRUPTOR SIMPLES         |
|  | INTERRUPTOR PARALELO        |
|  | TOMADA GERAL                |
|  | TOMADA COM MEDIDA DE ALTURA |
|  | INTERNET BAIXA              |
|  | INTERNET ALTA               |

LEGENDA EQUIPAMENTOS

|  |                 |
|--|-----------------|
|  | AR CONDICIONADO |
|  | EXAUSTOR        |

AUTOR (A) DO PROJETO EXECUTIVO

RENY MOITA PORTO

REGISTRO

CAU - A256692

AUTOR (A) DO PROJETO EXECUTIVO

VIVIANE KELLI MACHADO

REGISTRO

CAU - A399392

AUTOR (A) DO PROJETO EXECUTIVO

DANIELA MENEZES EMILIANO

REGISTRO

A2539220

AUTOR (A) DO PROJETO EXECUTIVO

BARBARA MOREIRA RIBEIRO

REGISTRO

CREA - 7988AM

GOVERNO DO ESTADO

SECRETARIA DE DESENVOLVIMENTO URBANO E METROPOLITANO

UNIDADE GESTORA DE PROJETOS ESPECIAIS

OBJETO

CONSTRUÇÃO DE UNIDADE DE ATENÇÃO ESPECIALIZADA EM SAÚDE

POLICLINICA ZONA NORTE

PROPRIETARIO

FUNDO ESTADUAL DE SAÚDE - FES

CNPJ

06.023.708/0001-44

ENGENHEIRO

R. MECA, 173-7 - NOVA CIDADE - MANAUS - AM

PROJETO

ARQUITETURA

PRANCHAS

16/31

TITULO DA PRANCHA

PLANTA DE ELÉTRICA - PAVIMENTO SUPERIOR

DESCRIÇÃO DA ETAPA

PROJETO EXECUTIVO

|                      |                            |          |                |         |             |          |          |
|----------------------|----------------------------|----------|----------------|---------|-------------|----------|----------|
| REVISÃO              | 01                         | REVISÃO  | 01             | DATA    | 09/10/2025  | ESCALA   | INDICADA |
| NOME PRANCHA/ARQUIVO | MS_POL_PE_ARQ_16           | REVISÃO  | R0             | PROJETO | METROS      | DATA     | INDICADA |
| AUTORIA INTELLECTUAL | MIRELA PILON PESSATTI      | REGISTRO | CAU - 25669-2  | PROJETO | ARQUITETURA | PRANCHAS | 16/31    |
| AUTORIA INTELLECTUAL | VICTORIA ANGELI CAPOVILLA  | REGISTRO | CAU - 247195-6 | PROJETO | ARQUITETURA | PRANCHAS | 16/31    |
| AUTORIA INTELLECTUAL | SIMONE ALVES PRADO MENEZES | REGISTRO | CAU - 247195-6 | PROJETO | ARQUITETURA | PRANCHAS | 16/31    |

DIRETOS AUTORAIS RESERVADOR CONFORME LEGISLAÇÃO NACIONAL E INTERNACIONAL

54,10x59,40

[illegible]

|                                                                           |                        |
|---------------------------------------------------------------------------|------------------------|
| DIREITOS AUTORAIS RESERVADOS CONFORME LEGISLAÇÃO NACIONAL E INTERNACIONAL | FORMA 1<br>84,10x59,40 |
|---------------------------------------------------------------------------|------------------------|

Quadro de Portas - Detalhamentos

Cod.

Planta

Vista Interna

Quadro de Portas - Detalhamentos

Cod.

Planta

Vista Interna

| Quadro de Portas Anexo |      |                       |   |                                                  |                                                                          |               |
|------------------------|------|-----------------------|---|--------------------------------------------------|--------------------------------------------------------------------------|---------------|
| ID.                    | QNT. | DIMENSAO DA FOLHA (m) | DESCRIÇÃO   | PUXADOR / MAÇANETA                               | FECHADURA / TRINCO                                                       | MOLA          |
| AN-PAD2                | 3    | 0,82x2,11             | Porta de madeira, 1 folha, com abertura de giro, acabamento em pintura branca   | Maçaneta do tipo alavanca de alta resistência    | Fechadura tipo roseta, em aço carbono                                    | Não se aplica |
| AN-PAD3                | 1    | 1,62x2,11             | Porta de alumínio anodizado, tipo lambê, 2 folhas, abertura de giro, com acabamento em pintura branca   | Maçaneta do tipo alavanca de alta resistência    | Fechadura tipo roseta, em aço carbono                                    | Não se aplica |
| QUADRO DE PORTAS       |      |                       |   |                                                  |                                                                          |               |
| ID.                    | QNT. | DIMENSAO DA FOLHA (m) | DESCRIÇÃO   | PUXADOR / MAÇANETA                               | FECHADURA / TRINCO                                                       | MOLA          |
| PA1                    | 44   | 0,82x2,11             | Porta de madeira, 1 folha, com abertura de giro, acabamento em pintura branca   | Maçaneta do tipo alavanca de alta resistência    | Fechadura tipo roseta, em aço carbono                                    | Não se aplica |
| PA1a                   | 3    | 0,82x2,11             | Porta de madeira, 1 folha, com abertura de giro, acabamento em pintura branca   | Maçaneta do tipo alavanca de alta resistência    | Fechadura tipo trinco lmevacoado colorido verde/vermelho, em aço carbono | Não se aplica |
| PA2                    | 21   | 0,82x2,11             | Porta de madeira, 1 folha, com abertura de giro, acabamento em pintura branca   | Maçaneta do tipo alavanca de alta resistência    | Fechadura tipo roseta, em aço carbono                                    | Não se aplica |
| PA3                    | 2    | 0,82x2,11             | Porta de madeira com chapa de chumbo para proteção radiológica, 1 folha, com abertura de giro, acabamento em pintura branca                                                                                 | Maçaneta do tipo alavanca de alta resistência    | Fechadura tipo roseta, em aço carbono                                    | Não se aplica |
| PA4                    | 10   | 0,81x1,90             | Porta em perfil revest. 1 folha, com abertura de giro, acabamento em pintura branca   | Puxador tipo padale, em alumínio, em aço cromado | Fechadura tipo trinco lmevacoado colorido verde/vermelho, em aço carbono | Não se aplica |
| PA5                    | 3    | 0,82x2,11             | Porta de alumínio anodizado, tipo lambê, 1 folha, com abertura de giro, acabamento em pintura branca   | Maçaneta do tipo alavanca de alta resistência    | Fechadura tipo roseta, em aço carbono                                    | Não se aplica |
| PA5a                   | 2    | 0,82x2,11             | Porta de madeira, 1 folha, com abertura de giro, acabamento em pintura branca   | Maçaneta do tipo alavanca de alta resistência    | Fechadura tipo roseta, em aço carbono                                    | Não se aplica |
| PA6                    | 1    | 1,02x2,11             | Porta de madeira com revestim. 1 folha, com abertura de giro, acabamento em pintura branca   | Maçaneta do tipo alavanca de alta resistência    | Fechadura tipo roseta, em aço carbono                                    | Não se aplica |
| PAD1                   | 3    | 2,25x2,10             | Porta de vidro temperado transparente temperado 10mm, 2 folhas, abertura de giro   | Puxador vertical                                 | Mola hidráulica de peso para porta de vidro                              | Não se aplica |
| PAD2                   | 9    | 2,02x2,11             | Porta de madeira com vidro(1,01x0,81m), 2 folhas, abertura de giro, com acabamento em pintura branca   | Maçaneta do tipo alavanca de alta resistência    | Fechadura tipo roseta, em aço carbono                                    | Não se aplica |
| PAD2a                  | 2    | 2,02x2,11             | Porta de madeira, 2 folhas, abertura de giro, com acabamento em pintura branca   | Maçaneta do tipo alavanca de alta resistência    | Fechadura tipo roseta, em aço carbono                                    | Não se aplica |
| PAD3                   | 3    | 1,62x2,11             | Porta de alumínio anodizado, tipo lambê, 2 folhas, abertura de giro, com acabamento em pintura branca   | Maçaneta do tipo alavanca de alta resistência    | Fechadura tipo roseta, em aço carbono                                    | Não se aplica |
| PAD3a                  | 5    | 1,62x2,11             | Porta de alumínio com veneziana, 2 folhas, abertura de giro, com acabamento em pintura branca   | Maçaneta do tipo alavanca de alta resistência    | Fechadura tipo roseta, em aço carbono                                    | Não se aplica |
| PAD4                   | 10   | 1,62x2,11             | Porta de madeira, 2 folhas, abertura de giro, com acabamento em pintura branca   | Maçaneta do tipo alavanca de alta resistência    | Fechadura tipo roseta, em aço carbono                                    | Não se aplica |
| PAD4a                  | 6    | 1,62x2,11             | Porta de madeira com vidro(1,01x0,81m), 2 folhas, abertura de giro, com acabamento em pintura branca   | Maçaneta do tipo alavanca de alta resistência    | Fechadura tipo roseta, em aço carbono                                    | Não se aplica |
| PAD5                   | 1    | 2,02x2,11             | Porta de alumínio anodizado, tipo lambê, 2 folhas, abertura de giro, com acabamento em pintura branca   | Maçaneta do tipo alavanca de alta resistência    | Fechadura tipo roseta, em aço carbono                                    | Não se aplica |
| PAD5a                  | 1    | 2,02x2,11             | Porta de alumínio com veneziana, 2 folhas, abertura de giro, com acabamento em pintura branca   | Maçaneta do tipo alavanca de alta resistência    | Fechadura tipo roseta, em aço carbono                                    | Não se aplica |
| PAD6                   | 2    | 1,22x2,11             | Porta de madeira, 2 folhas, abertura de giro, com acabamento em pintura branca   | Maçaneta do tipo alavanca de alta resistência    | Fechadura tipo roseta, em aço carbono                                    | Não se aplica |
| PAD7                   | 1    | 1,90x2,10             | Porta porta tipo, 2 folhas, abertura de giro, com acabamento em pintura branca   | Maçaneta do tipo alavanca de alta resistência    | Fechadura tipo roseta, em aço carbono                                    | Não se aplica |
| PAD8                   | 2    | 1,62x2,11             | Porta de madeira com vidro(1,01x0,81m) e 2 folhas, abertura de giro, com acabamento em pintura branca   | Maçaneta do tipo alavanca de alta resistência    | Fechadura tipo roseta, em aço carbono                                    | Não se aplica |
| PAD10                  | 1    | 2,82x2,11             | Porta de alumínio anodizado, tipo lambê, 2 folhas, abertura de giro, com acabamento em pintura branca   | Maçaneta do tipo alavanca de alta resistência    | Fechadura tipo roseta, em aço carbono                                    | Não se aplica |
| PAPB1                  | 2    | 1,62x2,11             | Porta de madeira com chapa de chumbo para proteção radiológica, 2 folhas, abertura de giro, com acabamento em pintura branca. Instalação de dispositivo de controle de acesso (intercomunicador eletrônico) | Maçaneta do tipo alavanca de alta resistência    | Fechadura tipo roseta, em aço carbono                                    | Não se aplica |
| PAPB2                  | 1    | 1,22x2,10             | Porta de madeira com chapa de chumbo para proteção radiológica, 2 folhas, abertura de giro, com acabamento em pintura branca. Instalação de dispositivo de controle de acesso (intercomunicador eletrônico) | Maçaneta do tipo alavanca de alta resistência    | Fechadura tipo roseta, em aço carbono                                    | Não se aplica |
| PC1                    | 59   | 0,95x2,10             | Porta de madeira, 1 folha, com abertura de corre, acabamento em pintura branca   | Puxador vertical                                 | Fechadura tipo trinco lmevacoado colorido verde/vermelho, em aço carbono | Não se aplica |
| PC1a                   | 29   | 0,95x2,10             | Porta de madeira, 1 folha, com abertura de corre, acabamento em pintura branca   | Puxador vertical                                 | Fechadura tipo trinco lmevacoado colorido verde/vermelho, em aço carbono | Não se aplica |
| PC2                    | 5    | 1,25x2,10             | Porta de madeira, 1 folha, com abertura de corre, acabamento em pintura branca   | Puxador vertical                                 | Fechadura tipo roseta, em aço carbono                                    | Não se aplica |
| PC3                    | 4    | 1,90x2,10             | Porta de alumínio anodizado em vidro, com 3 folhas de corre, acabamento em pintura branca   | Não se aplica                                    | Fechadura tipo roseta, em aço carbono                                    | Não se aplica |
| PC4                    | 2    | 1,90x2,10             | Porta de madeira, 4 folhas, com abertura tipo sarfona, acabamento em pintura branca   | Não se aplica                                    | Fecho corcho de embutir, em aço acabado, 2 peças                         | Não se aplica |
| PC5                    | 1    | 2,82x2,10             | Porta de madeira, 2 folhas de corre, acabamento em pintura branca   | Puxador vertical                                 | Fechadura tipo roseta, em aço carbono                                    | Não se aplica |
| PR                     | 2    | 1,22x2,10             | Porta Resistorizada. Acabamento com proteção de isol. térmica, será executado conforme especificação do fabricante do equipamento                                                                           | Não se aplica                                    | Não se aplica                                                            | Não se aplica |



**OBJETIVOS DE DESENVOLVIMENTO SUSTENTÁVEL**

**AUTOR (A) DO PROJETO EXECUTIVO**  
RENY MOITA PORTO

**AUTOR (A) DO PROJETO E**  
VIVIANE KELLI MACHADO

**AUTOR (A) DO PROJETO EXECUTIVO**  
DANIELA MENÉZES EMILIANO

**AUTOR (A) DO PROJETO EXECUTIVO**  
BARBARA MOREIRA RIBEIRO

**REVISÃO**  
CAU - A256692

**REVISÃO**  
CAU - A399392

**REVISÃO**  
CREA - 7968AM

**PROPRIETÁRIO**  
FUNDO ESTADUAL DE SAÚDE - FES

**PROPRIETÁRIO**  
06.023.708/0001-44

**DESCRIÇÃO DA ETAPA**  
PROJETO EXECUTIVO

**REVISÃO**  
R0

**REVISÃO**  
METROS

**DATA**  
09/10/2025

**ESCALA**  
INDICADA

**AUTORIA INTELLECTUAL**  
MISIELA PILON RESBATTI

**REGISTRO**  
CAU - 25669-2


**AUTORIA INTELLECTUAL**  
VICTORIA ANGELI CAPOVILLA

**REGISTRO**  
CAU - 247195-6


**DIRETOS AUTORAIS RESERVADOR CONFORME LEGISLAÇÃO NACIONAL E INTERNACIONAL**

**CAU**  
54.10x59.40

Quadro de Janelas - Detalhamento

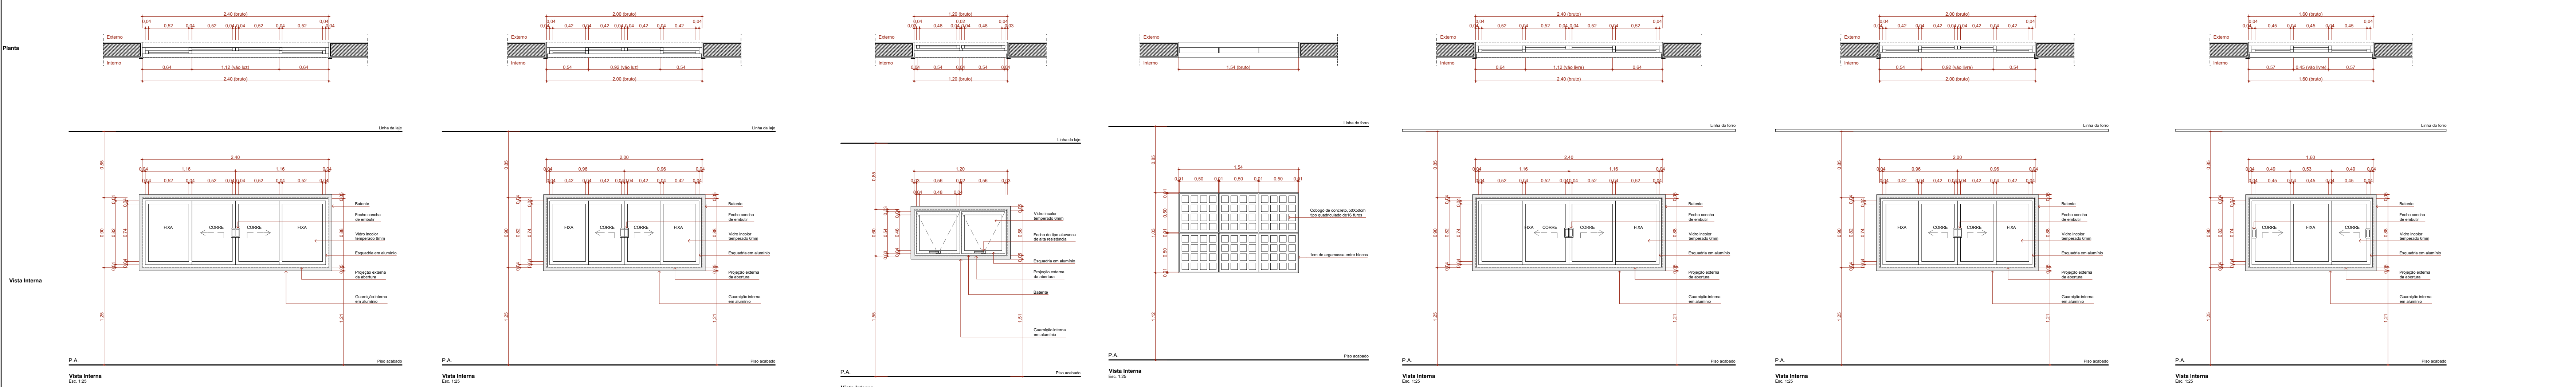

Quadro de Janelas - Detalhamento

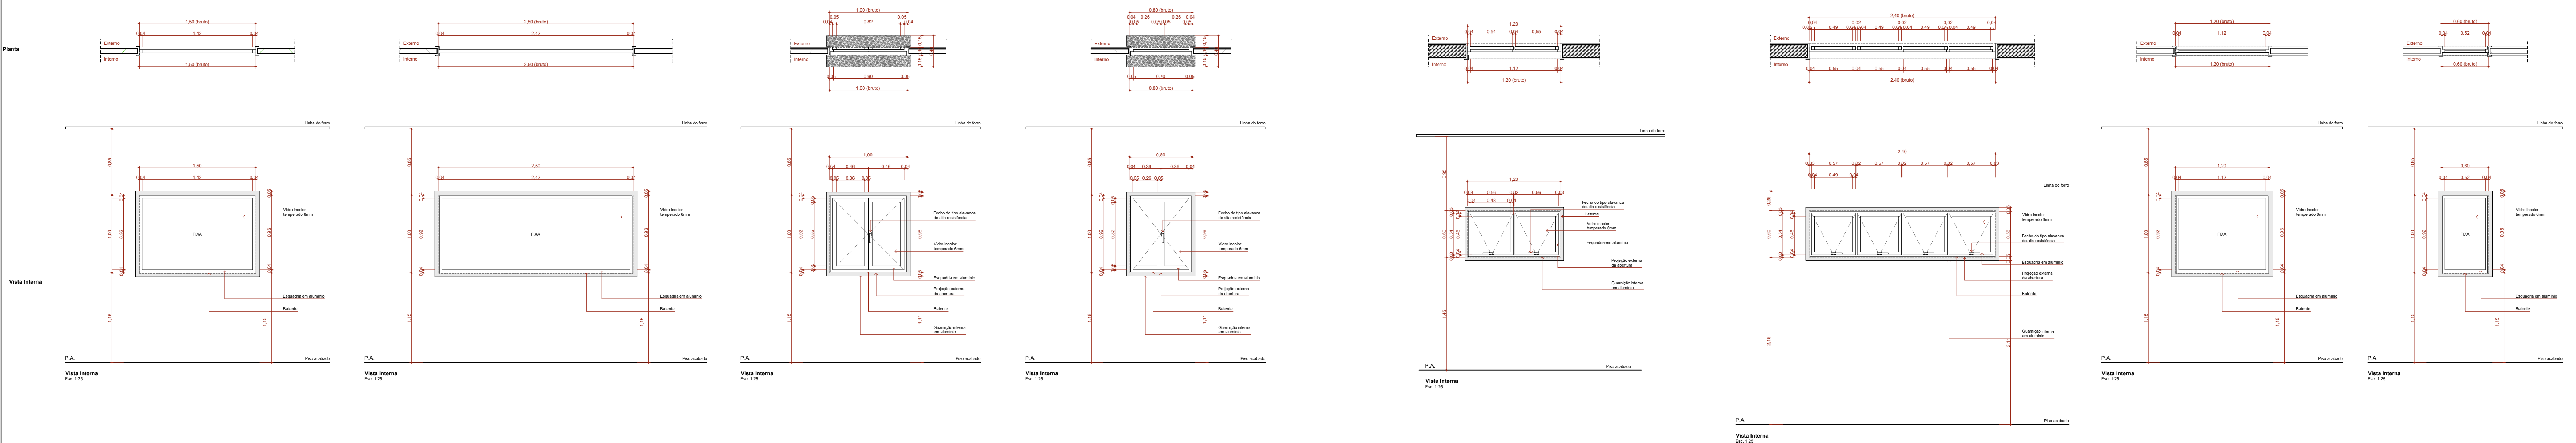

| Quadro de Janelas Simples |      |              |          |   |                                                    |                    |
|---------------------------|------|--------------|----------|---|----------------------------------------------------|--------------------|
| ID.                       | QNT. | DIMENSÃO (m) | PEITORIL | DESCRIÇÃO   | FECHO                                              | DOBRADICA          |
| C1                        | 5    | 1,54x1,03    | 1,12     | Conego de concreto, 50x50cm, tipo quadrado de 16 furos, com 1cm de argamassa entre blocos                     | Não se aplica                                      | Não se aplica      |
| JC1                       | 41   | 2,40x0,90    | 1,25     | Janela de alumínio anodizado branco, abertura tipo de correr, 4 folhas, Teka mosquiteiro.                     | Fecho comcha de embutir, em aço acetinado, 2 peças | Não se aplica      |
| JC2                       | 14   | 2,00x0,90    | 1,25     | Janela de alumínio anodizado branco, abertura tipo de correr, 4 folhas, Teka mosquiteiro.                     | Fecho comcha de embutir, em aço acetinado, 2 peças | Não se aplica      |
| JC4                       | 1    | 1,80x0,90    | 1,25     | Janela de alumínio anodizado branco, abertura tipo de correr, 3 folhas, Teka mosquiteiro.                     | Fecho comcha de embutir, em aço acetinado, 2 peças | Não se aplica      |
| JF2                       | 2    | 1,20x1,00    | 1,15     | Janela com estrutura de alumínio anodizado branco, visor fixo, 01 folha                                       | Não se aplica                                      | Não se aplica      |
| JF3                       | 1    | 2,00x1,00    | 1,15     | Janela com estrutura de alumínio anodizado branco, visor fixo, 01 folha                                       | Não se aplica                                      | Não se aplica      |
| JG1                       | 6    | 1,00x1,00    | 1,15     | Janela com estrutura de alumínio anodizado branco, com vidro, abertura de abrir, com peitoril largura de 40cm | Fecho tipo alavanca                                | Não se aplica      |
| JG2                       | 2    | 0,80x1,00    | 1,15     | Janela com estrutura de alumínio anodizado branco, com vidro, abertura de abrir, com peitoril largura de 40cm | Fecho tipo alavanca                                | Não se aplica      |
| JM1                       | 18   | 1,20x0,90    | 1,25     | Janela de alumínio anodizado branco, abertura tipo maximar, 2 folhas                                          | Fecho tipo alavanca                                | Brigaço articulado |
| JM2                       | 2    | 2,40x0,80    | 2,15     | Janela de alumínio anodizado branco, abertura tipo maximar, 4 folhas                                          | Fecho tipo alavanca                                | Brigaço articulado |
| JPB1                      | 2    | 1,20x1,00    | 1,15     | Visor com proteção radiológica, Vidro plumbífero                                                              | Não se aplica                                      | Não se aplica      |
| JPB2                      | 1    | 0,60x1,00    | 1,15     | Visor com proteção radiológica, Vidro plumbífero                                                              | Não se aplica                                      | Não se aplica      |
| Quadro de Janelas Anexo   |      |              |          |   |                                                    |                    |
| ID.                       | QNT. | DIMENSÃO (m) | PEITORIL | DESCRIÇÃO   | FECHO                                              | DOBRADICA          |
| AN-JC1                    | 1    | 2,40x0,90    | 1,25     | Janela de alumínio anodizado branco, abertura tipo de correr, 4 folhas                                        | Fecho comcha de embutir, em aço acetinado, 2 peças | Não se aplica      |
| AN-JC2                    | 1    | 2,00x0,90    | 1,25     | Janela de alumínio anodizado branco, abertura tipo de correr, 4 folhas                                        | Fecho comcha de embutir, em aço acetinado, 2 peças | Não se aplica      |
| AN-JM1                    | 3    | 1,20x0,90    | 1,25     | Janela de alumínio anodizado branco, abertura tipo maximar, 2 folhas                                          | Fecho tipo alavanca                                | Brigaço articulado |

**AUTOR (A) DO PROJETO EXECUTIVO**  
RENY MOITA PORTO

**AUTOR (A) DO PROJETO**  
VIVIANE KELLI MACHADO

**AUTOR (A) DO PROJETO EXECUTIVO**  
DANIELA MENEZES EMILIANO

**AUTOR (A) DO PROJETO EXECUTIVO**  
BARBARA MOREIRA RIBEIRO

CAU - A256692

CAU - A393392

ID - A253220

CREA - 7968AM

03/10/2025

MISSÃO INICIAL

**AMAZONAS**  
GOVERNO DO ESTADO

**SEDURB**  
Secretaria de Desenvolvimento Urbano e Meio Ambiente

**Unidade Gestora de Projetos Especiais**

**OBJETO**  
CONSTRUÇÃO DE UNIDADE DE ATENÇÃO ESPECIALIZADA EM SAÚDE POLICLINICA ZONA NORTE

**PROPRIETARIO**  
FUNDO ESTADUAL DE SAÚDE - FES

**CPF**  
06.023.708/0001-44

**ENGENHEIRO**  
R. MECA, 173-7 - NOVA CIDADE - MANAUS - AM

**PROJETO EXECUTIVO**

**PRONOME**  
R0

**UNIDADE**  
METROS

**DATA**  
09/10/2025

**ESCALA**  
INDICADA

**REGISTRO**  
CAU - 25669-2

**CAU - 247195-6**

**CAU - 247195-6**

**19/31**

**PROJETO EXECUTIVO**

**PRONOME**  
R0

**UNIDADE**  
METROS

**DATA**  
09/10/2025

**ESCALA**  
INDICADA