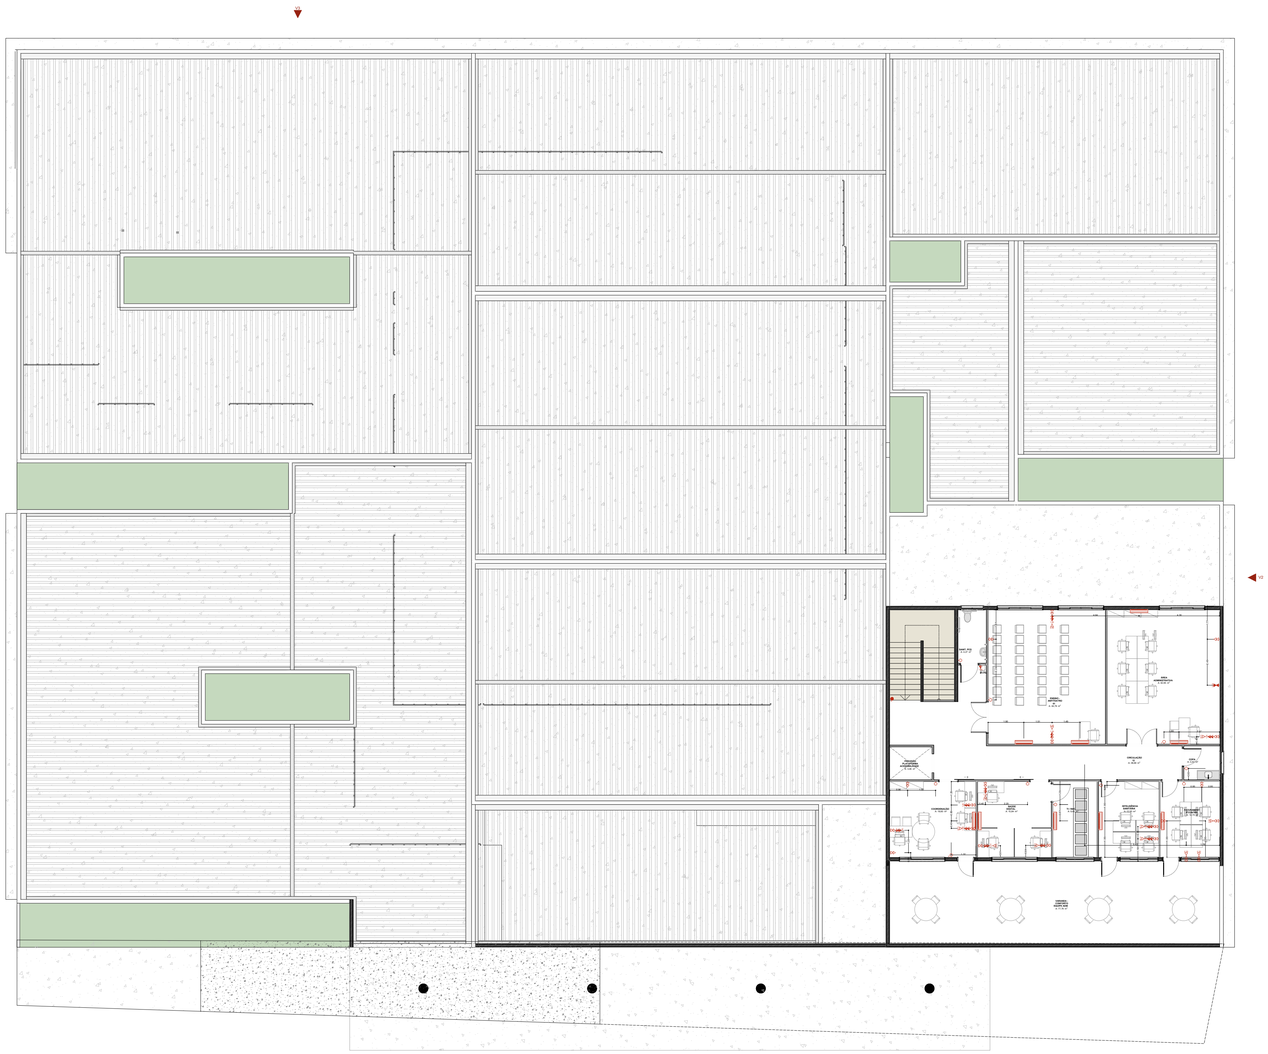
CORTE AA

Quadro de Portas - Detalhamentos

Cód.

Planta

Vista Interna

PA1

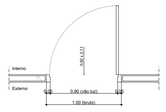

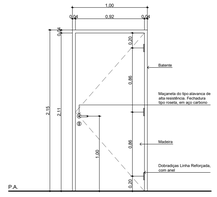

Vista Interna
Esc. 1:25

PA1a

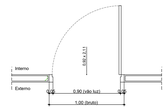

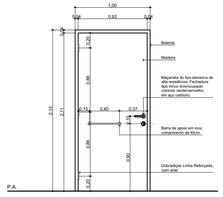

Vista Interna
Esc. 1:25

PA2

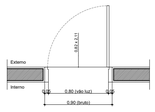

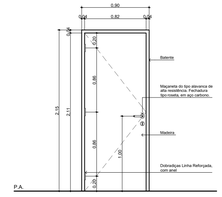

Vista Interna
Esc. 1:25

PA3

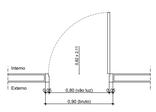

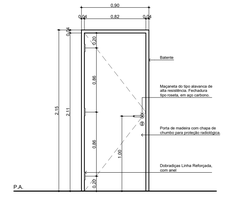

Vista Interna
Esc. 1:25

PA4

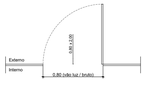

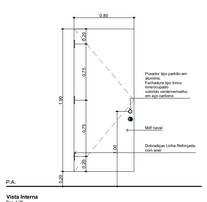

Vista Interna
Esc. 1:25

PA5

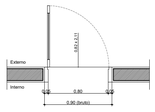

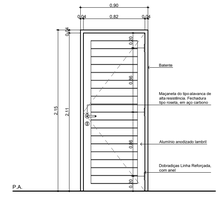

Vista Interna
Esc. 1:25

PA5a

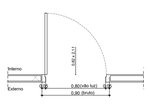

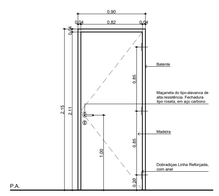

Vista Interna
Esc. 1:25

PA6

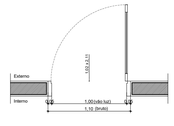

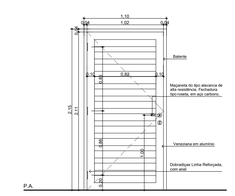

Vista Interna
Esc. 1:25

PAD1

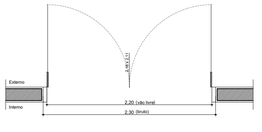

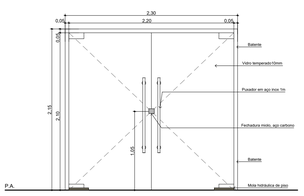

Vista Interna
Esc. 1:25

Quadro de Portas - Detalhamentos

Cód.

Planta

Vista Interna

PAD2

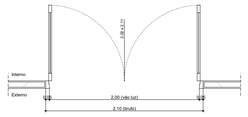

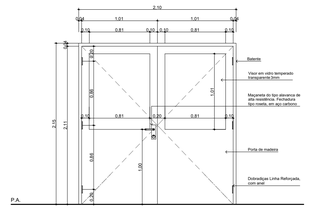

Vista Interna
Esc. 1:25

PAD2a

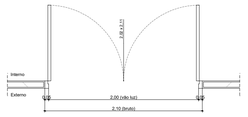

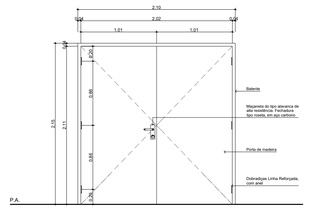

Vista Interna
Esc. 1:25

PAD3

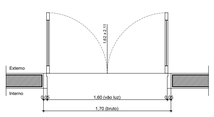

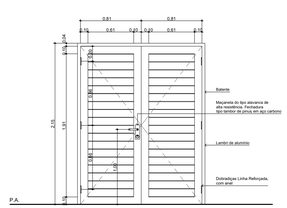

Vista Interna
Esc. 1:25

PAD3a

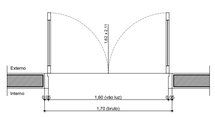

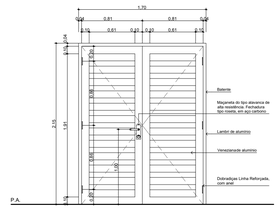

Vista Interna
Esc. 1:25

PAD4

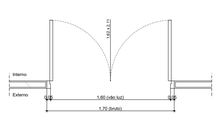

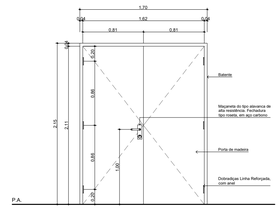

Vista Interna
Esc. 1:25

PAD4a

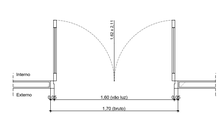

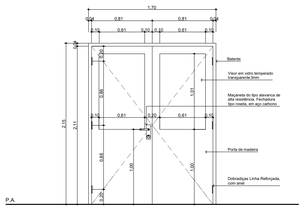

Vista Interna
Esc. 1:25

PAD5

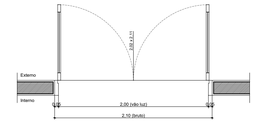

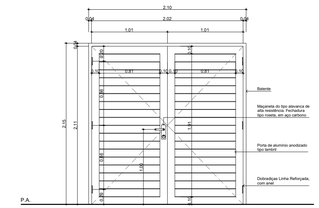

Vista Interna
Esc. 1:25

Quadro de Portas Anexo

ID.	QNT.	DIMENSÃO DA FOLHA (m)	DESCRIÇÃO	PUXADOR / MAÇANETA	FECHADURA / TRINCO	MOLA	ACESSÓRIOS PCD	DOBRADIÇA
AN-PA2	3	0,82×2,11	Porta de madeira, 1 folha, com abertura de giro, acabamento em pintura branca	Maçaneta do tipo alavanca de alta resistência	Fechadura tipo roseta, em aço carbono	Não se aplica	Não se aplica	Dobradiças linha reforçada, com anel
AN-PAD3	1	1,62×2,11	Porta de alumínio anodizado, tipo lambril, 2 folhas, abertura de giro, com acabamento em pintura branca	Maçaneta do tipo alavanca de alta resistência	Fechadura tipo roseta, em aço carbono	Não se aplica	Não se aplica	Dobradiças linha reforçada, com anel

QUADRO DE PORTAS

ID.	QNT.	DIMENSÃO DA FOLHA (m)	DESCRIÇÃO	PUXADOR / MAÇANETA	FECHADURA / TRINCO	MOLA	ACESSÓRIOS PCD	DOBRADIÇA
PA1	44	0,92×2,11	Porta de madeira, 1 folha, com abertura de giro, acabamento em pintura branca	Maçaneta do tipo alavanca de alta resistência	Fechadura tipo roseta, em aço carbono	Não se aplica	Não se aplica	Dobradiças linha reforçada, com anel
PA1a	3	0,92×2,11	Porta de madeira, 1 folha, com abertura de giro, acabamento em pintura branca	Maçaneta do tipo alavanca de alta resistência	Fechadura tipo tranco livre/ocupado colorido verde/vermelho, em aço carbono	Não se aplica	Barra de apoio horizontal em aço inox, 40cm de comprimento	Dobradiças linha reforçada, com anel
PA2	21	0,82×2,11	Porta de madeira, 1 folha, com abertura de giro, acabamento em pintura branca	Maçaneta do tipo alavanca de alta resistência	Fechadura tipo roseta, em aço carbono	Não se aplica	Não se aplica	Dobradiças linha reforçada, com anel
PA3	2	0,82×2,11	Porta de madeira com chapa de chumbo para proteção radiológica, 1 folha, com abertura de giro, acabamento em pintura branca	Maçaneta do tipo alavanca de alta resistência	Fechadura tipo roseta, em aço carbono	Não se aplica	Não se aplica	Dobradiças linha reforçada, com anel
PA4	10	0,80×1,90	Porta em mdf naval 1 folha, com abertura de giro, acabamento em pintura branca	Puxador tipo padrão em alumínio, em aço cromado	Fechadura tipo tranco livre/ocupado colorido verde/vermelho, em aço carbono	Não se aplica	Não se aplica	Dobradiças linha reforçada, com anel
PA5	3	0,82×2,11	Porta de alumínio anodizado, tipo lambril, 1 folha, com abertura de giro, acabamento em pintura branca	Maçaneta do tipo alavanca de alta resistência	Fechadura tipo roseta, em aço carbono	Não se aplica	Não se aplica	Dobradiças linha reforçada, com anel
PA5a	2	0,82×2,11	Porta de madeira, 1 folha, com abertura de giro, acabamento em pintura branca	Maçaneta do tipo alavanca de alta resistência	Fechadura tipo roseta, em aço carbono	Não se aplica	Não se aplica	Dobradiças linha reforçada, com anel
PA6	1	1,02×2,11	Porta de alumínio com venezianas,1 folha, com abertura de giro, acabamento em pintura branca	Maçaneta do tipo alavanca de alta resistência	Fechadura tipo roseta, em aço carbono	Não se aplica	Não se aplica	Dobradiças linha reforçada, com anel
PAD1	3	2,20×2,10	Porta de vidro temperado transparente temperado 10mm, 2 folhas, abertura de giro	Puxador vertical	Fechadura misto, em aço carbono	Mola hidráulica de piso para porta de vidro	Não se aplica	Dobradiça simples para blindex
PAD2	9	2,02×2,11	Porta de madeira com visor(1,01x0,81m), 2 folhas, abertura de giro, com acabamento em pintura branca	Maçaneta do tipo alavanca de alta resistência	Fechadura tipo roseta, em aço carbono	Não se aplica	Não se aplica	Dobradiças linha reforçada, com anel
PAD2a	2	2,02×2,11	Porta de madeira, 2 folhas, abertura de giro, com acabamento em pintura branca	Maçaneta do tipo alavanca de alta resistência	Fechadura tipo roseta, em aço carbono	Não se aplica	Não se aplica	Dobradiças linha reforçada, com anel
PAD3	3	1,62×2,11	Porta de alumínio anodizado, tipo lambril, 2 folhas, abertura de giro, com acabamento em pintura branca	Maçaneta do tipo alavanca de alta resistência	Fechadura tipo roseta, em aço carbono	Não se aplica	Não se aplica	Dobradiças linha reforçada, com anel
PAD3a	5	1,62×2,11	Porta de alumínio com venezianas, 2 folhas, abertura de giro, com acabamento em pintura branca	Maçaneta do tipo alavanca de alta resistência	Fechadura tipo roseta, em aço carbono	Não se aplica	Não se aplica	Dobradiças linha reforçada, com anel
PAD4	10	1,62×2,11	Porta de madeira, 2 folhas, abertura de giro, com acabamento em pintura branca	Maçaneta do tipo alavanca de alta resistência	Fechadura tipo roseta, em aço carbono	Não se aplica	Não se aplica	Dobradiças linha reforçada, com anel
PAD4a	6	1,62×2,11	Porta de madeira com visor(1,01x0,81m), 2 folhas, abertura de giro, com acabamento em pintura branca	Maçaneta do tipo alavanca de alta resistência	Fechadura tipo roseta, em aço carbono	Não se aplica	Não se aplica	Dobradiças linha reforçada, com anel
PAD5	1	2,02×2,11	Porta de alumínio anodizado, tipo lambril, 2 folhas, abertura de giro, com acabamento em pintura branca	Maçaneta do tipo alavanca de alta resistência	Fechadura tipo roseta, em aço carbono	Não se aplica	Não se aplica	Dobradiças linha reforçada, com anel
PAD5a	1	2,02×2,11	Porta de alumínio com venezianas, 2 folhas, abertura de giro, com acabamento em pintura branca	Maçaneta do tipo alavanca de alta resistência	Fechadura tipo roseta, em aço carbono	Não se aplica	Não se aplica	Dobradiças linha reforçada, com anel
PAD6	1	1,22×2,11	Porta de madeira, 2 folhas, abertura de giro, com acabamento em pintura branca	Maçaneta do tipo alavanca de alta resistência	Fechadura tipo roseta, em aço carbono	Não se aplica	Não se aplica	Dobradiças linha reforçada, com anel
PAD7	1	1,90×2,10	Porta corta fogo, 2 folhas, abertura de giro, com acabamento em pintura branca	Maçaneta do tipo alavanca de alta resistência	Fechadura tipo roseta, em aço carbono	Não se aplica	Não se aplica	Dobradiças linha reforçada, com anel
PAD8	2	1,52×2,11	Porta de madeira com visor(1,01x0,61m e 1,01x0,51m), 2 folhas, abertura de giro, com acabamento em pintura branca	Maçaneta do tipo alavanca de alta resistência	Fechadura tipo roseta, em aço carbono	Não se aplica	Não se aplica	Dobradiças linha reforçada, com anel
PAD10	1	2,52×2,11	Porta de alumínio anodizado, tipo lambril, 2 folhas, abertura de giro, com acabamento em pintura branca	Maçaneta do tipo alavanca de alta resistência	Fechadura tipo roseta, em aço carbono	Não se aplica	Não se aplica	Dobradiças linha reforçada, com anel
PAPB1	2	1,62×2,11	Porta de madeira com chapa de chumbo para proteção radiológica, 2 folhas, abertura de giro, com acabamento em pintura branca. Instalação de dispositivo de controle de acesso (intertravamento interno)	Maçaneta do tipo alavanca de alta resistência	Fechadura tipo roseta, em aço carbono	Não se aplica	Não se aplica	Dobradiças linha reforçada, com anel
PAPB2	1	1,22×2,11	Porta de madeira com chapa de chumbo para proteção radiológica, 2 folhas, abertura de giro, com acabamento em pintura branca. Instalação de dispositivo de controle de acesso (intertravamento interno)	Maçaneta do tipo alavanca de alta resistência	Fechadura tipo roseta, em aço carbono	Não se aplica	Não se aplica	Dobradiças linha reforçada, com anel
PC1	59	0,95×2,10	Porta de madeira, 1 folha, com abertura de correr, acabamento em pintura branca	Puxador vertical	Fechadura tipo roseta, em aço carbono	Não se aplica	Não se aplica	Não se aplica
PC1a	29	0,95×2,10	Porta de madeira, 1 folha, com abertura de correr, acabamento em pintura branca	Puxador vertical	Fechadura tipo tranco livre/ocupado colorido verde/vermelho, em aço carbono	Não se aplica	Barra de apoio horizontal em aço inox, 40cm de comprimento	Não se aplica
PC2	5	1,25×2,10	Porta de madeira, 1 folha, com abertura de correr, acabamento em pintura branca	Puxador vertical	Fechadura tipo roseta, em aço carbono	Não se aplica	Não se aplica	Não se aplica
PC3	4	1,90×2,10	Porta de alumínio anodizado com vidro, com 3 folhas de correr, acabamento em pintura branca	Não se aplica	Fechadura misto, em aço carbono	Não se aplica	Não se aplica	Não se aplica
PC4	2	1,90×2,10	Porta de madeira, 4 folhas, com abertura tipo sanfona acabamento em pintura branca	Não se aplica	Fecho concha de embutir, em aço acetinado, 2 peças	Não se aplica	Não se aplica	Dobradiças linha reforçada, com anel
PC5	1	2,60×2,10	Porta de madeira, 2 folhas de correr, acabamento em pintura branca	Puxador vertical	Fechadura tipo roseta, em aço carbono	Não se aplica	Não se aplica	Não se aplica
PR	2	1,22×2,11	Porta Resseonância. Acabamento com proteção de rádio frequência, será executada conforme especificação do fabricante do equipamento	Não se aplica	Não se aplica	Não se aplica	Não se aplica	Não se aplica

AUTOR (A) DO PROJETO EXECUTIVO
RENY MOITA PORTO
REGISTRO
CAU - A256692

AUTOR (A) DO PROJETO E
VIVIANE KELLI MACHADO
Documento assinado digitalmente
VIVIANE KELLI MACHADO
Data: 31/10/2025 13:17:55-0300
Verifique em https://validar.iti.gov.br
REGISTRO
CAU - A389382

AUTOR (A) DO PROJETO EXECUTIVO
DANIELA MENEZES EMILIANO
Documento assinado digitalmente
DANIELA MENEZES EMILIANO
Data: 31/10/2025 15:20:42-0300
Verifique em https://validar.iti.gov.br
NO
- A25352220

AUTOR (A) DO PROJETO EXECUTIVO
BARBARA MOREIRA RIBEIRO
Barbara Moreira Ribeiro CREA - 7968-AM
Assinado de forma digital por Barbara Moreira Ribeiro CREA - 7968-AM Dados: 2025.10.31 14:53:26 -04'00'
REGISTRO
CREA - 7968AM

R00	05/10/2025	EMISSÃO INICIAL

AMAZONAS GOVERNO DO ESTADO
SEDURB Secretaria de Estado de Desenvolvimento Urbano e Metropolitano
Unidade Gestora de Projetos Especiais

OBJETO
CONSTRUÇÃO DE UNIDADE DE ATENÇÃO ESPECIALIZADA EM SAÚDE POLICLÍNICA TABATINGA

PROPRIETÁRIO
FUNDO ESTADUAL DE SAÚDE - FES

PAC SAÚDE

CNPJ
06.023.708/0001-44
DISCIPLINA
ARQUITETURA
ENDEREÇO
R. SANTOS DUMONT, S/N - TABATINGA - AM, CEP:69640-00
PRANCHA
17/30

TÍTULO DA PRANCHA
DETALHAMENTO DE PORTAS 01

DESCRIÇÃO DA ETAPA
PROJETO EXECUTIVO

NOME: PRANCHA-ARQUIVO	REVISÃO	UNIDADE	DATA	ESCALA
MS_POL_PE_ARQ_17	R0	METROS	05/10/2025	INDICADA

AUTOR(A) INTELECTUAL
MIRELA PILON PESSATI
VICTORIA ANGELI CAPOVILLA
SIMONE ALVES PRADO MENEZES
REGISTRO
CAU - 256059-2
CAU - 256057-8
CAU - 35015-9

DIREITOS AUTORAIS RESERVADOR CONFORME LEGISLAÇÃO NACIONAL E INTERNACIONAL

FOLHA A1
84.10x59.40

Quadro de Portas - Detalhamentos

Cód. | **PAD5a** | **PAD6** | **PAD7** | **PAD8** | **PAD10** | **PAPB1** | **PAPB2**

Planta

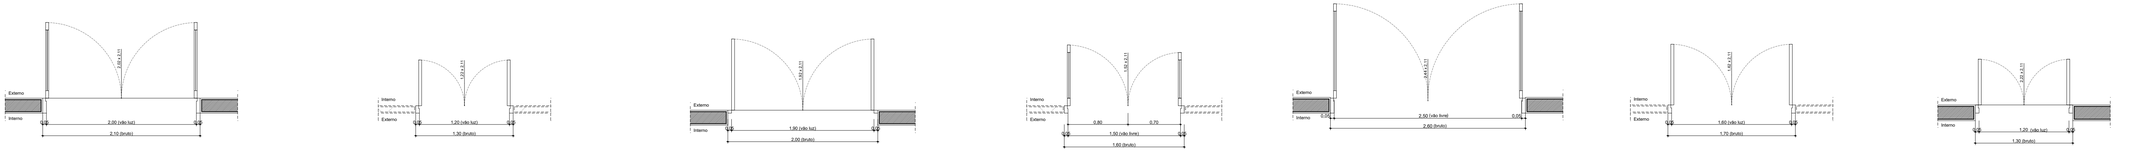

Vista Interna

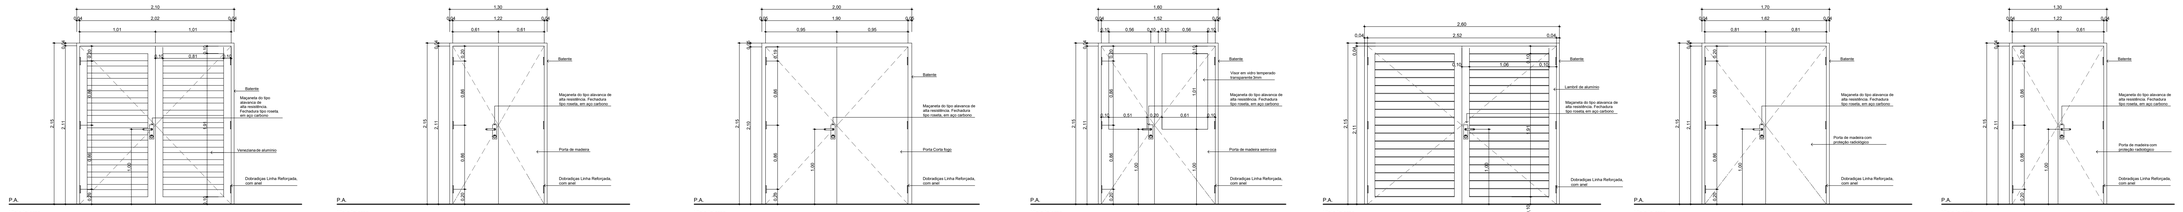

Vista Interna
Esc. 1:20

Quadro de Portas - Detalhamentos

Cód. | **PC1** | **PC1a** | **PC2** | **PC3** | **PC4** | **PC5** | **PR**

Planta

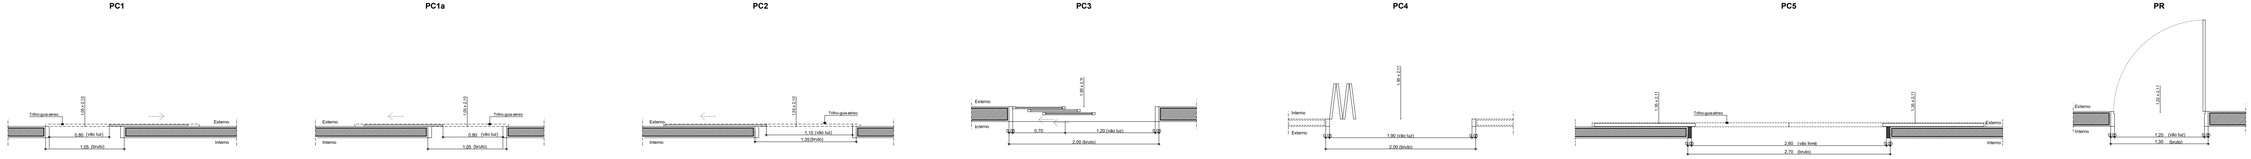

Vista Interna

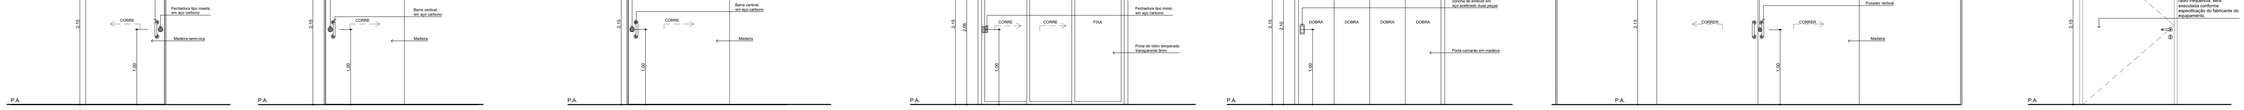

Vista Interna
Esc. 1:25

Quadro de Portas Anexo

ID.	QNT.	DIMENSÃO DA FOLHA (m)	DESCRIÇÃO	PUXADOR / MAÇANETA	FECHADURA / TRINCO	MOLA	ACESSÓRIOS PCD	DOBRADIÇA
AN-PA2	3	0,82×2,11	Porta de madeira, 1 folha, com abertura de giro, acabamento em pintura branca	Maçaneta do tipo alavanca de alta resistência	Fechadura tipo roseta, em aço carbono	Não se aplica	Não se aplica	Dobradiças linha reforçada, com anel
AN-PAD1	1	1,62×2,11	Porta de alumínio anodizado, tipo lambril, 2 folhas, abertura de giro, com acabamento em pintura branca	Maçaneta do tipo alavanca de alta resistência	Fechadura tipo roseta, em aço carbono	Não se aplica	Não se aplica	Dobradiças linha reforçada, com anel

QUADRO DE PORTAS

ID.	QNT.	DIMENSÃO DA FOLHA (m)	DESCRIÇÃO	PUXADOR / MAÇANETA	FECHADURA / TRINCO	MOLA	ACESSÓRIOS PCD	DOBRADIÇA
PA1	44	0,92×2,11	Porta de madeira, 1 folha, com abertura de giro, acabamento em pintura branca	Maçaneta do tipo alavanca de alta resistência	Fechadura tipo roseta, em aço carbono	Não se aplica	Não se aplica	Dobradiças linha reforçada, com anel
PA1a	3	0,92×2,11	Porta de madeira, 1 folha, com abertura de giro, acabamento em pintura branca	Maçaneta do tipo alavanca de alta resistência	Fechadura tipo trinco livre/ocupado colorido verde/vermelho, em aço carbono	Não se aplica	Barra de apoio horizontal em aço inox, 40cm de comprimento	Dobradiças linha reforçada, com anel
PA2	21	0,82×2,11	Porta de madeira, 1 folha, com abertura de giro, acabamento em pintura branca	Maçaneta do tipo alavanca de alta resistência	Fechadura tipo roseta, em aço carbono	Não se aplica	Não se aplica	Dobradiças linha reforçada, com anel
PA3	2	0,82×2,11	Porta de madeira com chapa de chumbo para proteção radiológica, 1 folha, com abertura de giro, acabamento em pintura branca	Maçaneta do tipo alavanca de alta resistência	Fechadura tipo roseta, em aço carbono	Não se aplica	Não se aplica	Dobradiças linha reforçada, com anel
PA4	10	0,80×1,90	Porta em mdf naval 1 folha, com abertura de giro, acabamento em pintura branca	Puxador tipo padrão em alumínio, em aço cromado	Fechadura tipo trinco livre/ocupado colorido verde/vermelho, em aço carbono	Não se aplica	Não se aplica	Dobradiças linha reforçada, com anel
PA5	3	0,82×2,11	Porta de alumínio anodizado, tipo lambril, 1 folha, com abertura de giro, acabamento em pintura branca	Maçaneta do tipo alavanca de alta resistência	Fechadura tipo roseta, em aço carbono	Não se aplica	Não se aplica	Dobradiças linha reforçada, com anel
PA5a	2	0,82×2,11	Porta de madeira, 1 folha, com abertura de giro, acabamento em pintura branca	Maçaneta do tipo alavanca de alta resistência	Fechadura tipo roseta, em aço carbono	Não se aplica	Não se aplica	Dobradiças linha reforçada, com anel
PA6	1	1,02×2,11	Portão de alumínio com veneziana, 1 folha, com abertura de giro, acabamento em pintura branca	Maçaneta do tipo alavanca de alta resistência	Fechadura tipo roseta, em aço carbono	Não se aplica	Não se aplica	Dobradiças linha reforçada, com anel
PAD1	3	2,20×2,10	Porta de vidro temperado transparente temperado 10mm, 2 folhas, abertura de giro	Puxador vertical	Fechadura inoxi, em aço carbono	Mola hidráulica de piso para porta de vidro	Não se aplica	Dobradiça simples para blindex
PAD2	9	2,02×2,11	Porta de madeira com visor(1,01x0,81m), 2 folhas, abertura de giro, com acabamento em pintura branca	Maçaneta do tipo alavanca de alta resistência	Fechadura tipo roseta, em aço carbono	Não se aplica	Não se aplica	Dobradiças linha reforçada, com anel
PAD2a	2	2,02×2,11	Porta de madeira, 2 folhas, abertura de giro, com acabamento em pintura branca	Maçaneta do tipo alavanca de alta resistência	Fechadura tipo roseta, em aço carbono	Não se aplica	Não se aplica	Dobradiças linha reforçada, com anel
PAD3	3	1,62×2,11	Porta de alumínio anodizado, tipo lambril, 2 folhas, abertura de giro, com acabamento em pintura branca	Maçaneta do tipo alavanca de alta resistência	Fechadura tipo roseta, em aço carbono	Não se aplica	Não se aplica	Dobradiças linha reforçada, com anel
PAD3a	5	1,62×2,11	Porta de alumínio com veneziana, 2 folhas, abertura de giro, com acabamento em pintura branca	Maçaneta do tipo alavanca de alta resistência	Fechadura tipo roseta, em aço carbono	Não se aplica	Não se aplica	Dobradiças linha reforçada, com anel
PAD4	10	1,62×2,11	Porta de madeira, 2 folhas, abertura de giro, com acabamento em pintura branca	Maçaneta do tipo alavanca de alta resistência	Fechadura tipo roseta, em aço carbono	Não se aplica	Não se aplica	Dobradiças linha reforçada, com anel
PAD4a	6	1,62×2,11	Porta de madeira com visor(1,01x0,81m), 2 folhas, abertura de giro, com acabamento em pintura branca	Maçaneta do tipo alavanca de alta resistência	Fechadura tipo roseta, em aço carbono	Não se aplica	Não se aplica	Dobradiças linha reforçada, com anel
PAD5	1	2,12×2,11	Porta de alumínio anodizado, tipo lambril, 2 folhas, abertura de giro, com acabamento em pintura branca	Maçaneta do tipo alavanca de alta resistência	Fechadura tipo roseta, em aço carbono	Não se aplica	Não se aplica	Dobradiças linha reforçada, com anel
PAD5a	1	2,02×2,11	Porta de alumínio com veneziana, 2 folhas, abertura de giro, com acabamento em pintura branca	Maçaneta do tipo alavanca de alta resistência	Fechadura tipo roseta, em aço carbono	Não se aplica	Não se aplica	Dobradiças linha reforçada, com anel
PAD6	2	1,22×2,11	Porta de madeira, 2 folhas, abertura de giro, com acabamento em pintura branca	Maçaneta do tipo alavanca de alta resistência	Fechadura tipo roseta, em aço carbono	Não se aplica	Não se aplica	Dobradiças linha reforçada, com anel
PAD7	1	1,90×2,10	Porta corta fogo, 2 folhas, abertura de giro, com acabamento em pintura branca	Maçaneta do tipo alavanca de alta resistência	Fechadura tipo roseta, em aço carbono	Não se aplica	Não se aplica	Dobradiças linha reforçada, com anel
PAD8	2	1,52×2,11	Porta de madeira com visor(1,01x0,81m e 1,01x0,51m), 2 folhas, abertura de giro, com acabamento em pintura branca	Maçaneta do tipo alavanca de alta resistência	Fechadura tipo roseta, em aço carbono	Não se aplica	Não se aplica	Dobradiças linha reforçada, com anel
PAD10	1	2,52×2,11	Porta de alumínio anodizado, tipo lambril, 2 folhas, abertura de giro, com acabamento em pintura branca	Maçaneta do tipo alavanca de alta resistência	Fechadura tipo roseta, em aço carbono	Não se aplica	Não se aplica	Dobradiças linha reforçada, com anel
PAPB1	2	1,62×2,11	Porta de madeira com chapa de chumbo para proteção radiológica, 2 folhas, abertura de giro, com acabamento em pintura branca. Instalação de dispositivo de controle de acesso (interfravamento interno)	Maçaneta do tipo alavanca de alta resistência	Fechadura tipo roseta, em aço carbono	Não se aplica	Não se aplica	Dobradiças linha reforçada, com anel
PAPB2	1	1,22×2,11	Porta de madeira com chapa de chumbo para proteção radiológica, 2 folhas, abertura de giro, com acabamento em pintura branca. Instalação de dispositivo de controle de acesso (interfravamento interno)	Maçaneta do tipo alavanca de alta resistência	Fechadura tipo roseta, em aço carbono	Não se aplica	Não se aplica	Dobradiças linha reforçada, com anel
PC1	59	0,95×2,10	Porta de madeira, 1 folha, com abertura de correr, acabamento em pintura branca	Puxador vertical	Fechadura tipo roseta, em aço carbono	Não se aplica	Não se aplica	Não se aplica
PC1a	29	0,95×2,10	Porta de madeira, 1 folha, com abertura de correr, acabamento em pintura branca	Puxador vertical	Fechadura tipo trinco livre/ocupado colorido verde/vermelho, em aço carbono	Não se aplica	Barra de apoio horizontal em aço inox, 40cm de comprimento	Não se aplica
PC2	5	1,25×2,10	Porta de madeira, 1 folha, com abertura de correr, acabamento em pintura branca	Puxador vertical	Fechadura tipo roseta, em aço carbono	Não se aplica	Não se aplica	Não se aplica
PC3	4	1,50×2,10	Porta de alumínio anodizado com vidro, com 3 folhas de correr, acabamento em pintura branca	Não se aplica	Fechadura inoxi, em aço carbono	Não se aplica	Não se aplica	Não se aplica
PC4	2	1,90×2,10	Porta de madeira, 4 folhas, com abertura tipo sanfona acabamento em pintura branca	Não se aplica	Fecho concha de embutir, em aço acetinado, 2 peças	Não se aplica	Não se aplica	Dobradiças linha reforçada, com anel
PC5	1	2,60×2,10	Porta de madeira, 2 folhas de correr, acabamento em pintura branca	Puxador vertical	Fechadura tipo roseta, em aço carbono	Não se aplica	Não se aplica	Não se aplica
PR	2	1,22×2,11	Porta Ressonância. Acabamento com proteção de rádio frequência, será executada conforme especificação do fabricante do equipamento	Não se aplica	Não se aplica	Não se aplica	Não se aplica	Não se aplica

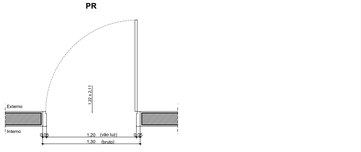

Vista Interna
Esc. 1:25



Vista Interna
Esc. 1:25

AUTOR (A) DO PROJETO EXECUTIVO
RENY MOITA PORTO
REGISTRO
CAU - A256692
ASSINATURA E CARIMBO

AUTOR (A) DO PROJETO EX
VIVIANE KELLI MACHADO
Documento assinado digitalmente
VIVIANE KELLI MACHADO
Data: 10/02/2026 13:17:55-0300
Verifique em https://validar.iti.gov.br
REGISTRO
CAU - A389382
ASSINATURA E CARIMBO

AUTOR (A) DO PROJETO EXECUTIVO
DANIELA MENEZES EMILIANO
Documento assinado digitalmente
DANIELA MENEZES EMILIANO
Data: 10/02/2026 16:20:42-0300
Verifique em https://validar.iti.gov.br
RG
A2535220
ASSINATURA E CARIMBO

AUTOR (A) DO PROJETO EXECUTIVO
BARBARA MOREIRA RIBEIRO
Barbara Moreira Ribeiro CREA 7968-AM
Assinado de forma digital por Barbara Moreira Ribeiro CREA 7968-AM
Dados: 2025.12.04 16:03:03 -04'00'
REGISTRO
CREA - 7968AM
ASSINATURA E CARIMBO

REV.	05/10/2025	EMISSÃO INICIAL

AMAZONAS GOVERNO DO ESTADO
SEDURB SECRETARIA DE Estado de Desenvolvimento Urbano e Metropolitano
Unidade **Gestora de Projetos Especiais**

OBJETO
CONSTRUÇÃO DE UNIDADE DE ATENÇÃO ESPECIALIZADA EM SAÚDE POLICLÍNICA TABATINGA

PROPRIETÁRIO
FUNDO ESTADUAL DE SAÚDE - FES

PAC SAÚDE

CNPJ
06.023.708/0001-44

ENDEREÇO
R. SANTOS DUMONT, S/N. - TABATINGA - AM, CEP:69640-00

DISCIPLINA
ARQUITETURA

PRANCHA
18/30

TÍTULO DA PRANCHA
DETALHAMENTO DE PORTAS 02

DESCRIÇÃO DA ETAPA
PROJETO EXECUTIVO

NOME: PRANCHA-ARQUIVO	REVISÃO	ANDAIME	DATA	ESCALA
MS_POL_PE_ARQ_18	**R0**	**METROS**	**05/10/2025**	**INDICADA**

AUTOR(A) INTELECTUAL
MIRELA PILON PESSATTI
VICTORIA ANGELI CAPOVILLA
SIMONE ALVES PRADO MENEZES

REGISTRO
CAU - 25695-2
CAU - 24710-8
CAU - 30018-9

DIREITOS AUTORAIS RESERVADOR CONFORME LEGISLAÇÃO NACIONAL E INTERNACIONAL

ESCALA DA FOLHA
84,10x59,40

Quadro de Janelas - Detalhamento

CÓD.

Planta

Vista Interna

AN-JC1

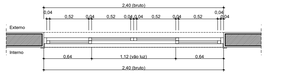

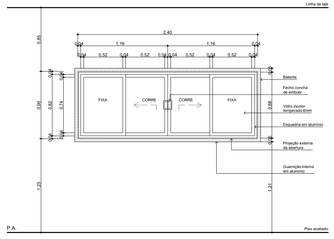

Vista Interna
Esc. 1:25

AN-JC2

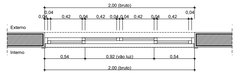

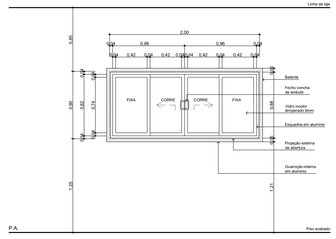

Vista Interna
Esc. 1:25

AN-JM1

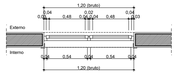

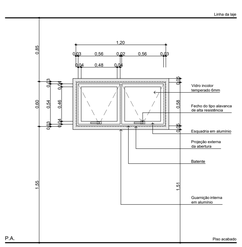

Vista Interna
Esc. 1:25

C1



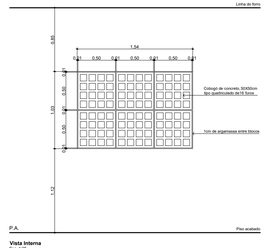

Vista Interna
Esc. 1:25

JC1

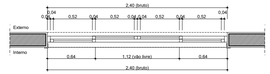

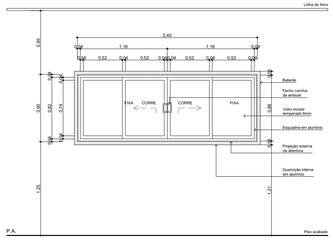

Vista Interna
Esc. 1:25

JC2

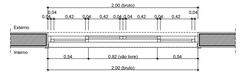

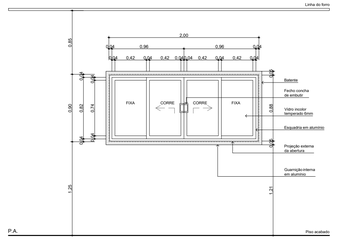

Vista Interna
Esc. 1:25

JC6

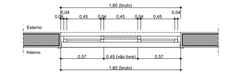

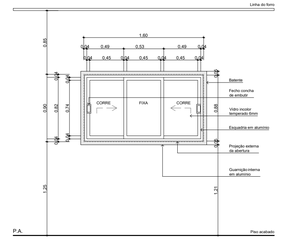

Vista Interna
Esc. 1:25

Quadro de Janelas - Detalhamento

CÓD.

Planta

Vista Interna

JF2

Vista Interna
Esc. 1:25

JF3

Vista Interna
Esc. 1:25

JG1

Vista Interna
Esc. 1:25

JG2

Vista Interna
Esc. 1:25

JM1

Vista Interna
Esc. 1:25

JM2

Vista Interna
Esc. 1:25

JPB1



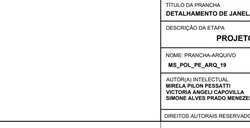

Vista Interna
Esc. 1:25

JPB2

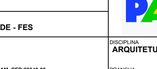



Vista Interna
Esc. 1:25

Quadro de Janelas Simples

ID.	QNT.	DIMENSÃO (m)	PEITORIL	DESCRIÇÃO	FECHO	DOBRADIÇA
C1	5	1,54×1,03	1,12	Cobogó de concreto, 50X50cm, tipo quadriculado de 16 furos, com 1cm de argamassa entre blocos	Não se aplica	Não se aplica
JC1	61	2,40×0,90	1,25	Janela de alumínio anodizado branco, abertura tipo de correr, 4 folhas.Tela mosqueteiro.	Fecho concha de embutir, em aço acetinado, 2 peças	Não se aplica
JC2	14	2,00×0,90	1,25	Janela de alumínio anodizado branco, abertura tipo de correr, 4 folhas.Tela mosqueteiro.	Fecho concha de embutir, em aço acetinado, 2 peças	Não se aplica
JC6	1	1,80×0,90	1,25	Janela de alumínio anodizado branco, abertura tipo de correr, 3 folhas. Tela mosqueteiro.	Fecho concha de embutir, em aço acetinado, 2 peças	Não se aplica
JF2	2	1,50×1,00	1,15	Janela de alumínio anodizado branco, visor fixo, 01 folha	Não se aplica	Não se aplica
JF3	1	2,50×1,00	1,15	Janela de alumínio anodizado branco, visor fixo, 01 folha	Não se aplica	Não se aplica
JG1	6	1,00×1,00	1,15	Janela com estrutura de alumínio anodizado branco, com vidro, abertura de abrir, com peitoril largura de 40cm	Fecho tipo alavanca	Não se aplica
JG2	2	0,80×1,00	1,15	Janela com estrutura de alumínio anodizado branco, com vidro, abertura de abrir, com peitoril largura de 40cm	Fecho tipo alavanca	Não se aplica
JM1	18	1,20×0,60	1,55	Janela de alumínio anodizado branco, abertura tipo maxim-ar, 2 folhas	Fecho tipo alavanca	Braço articulado
JM2	2	2,40×0,60	2,15	Janela de alumínio anodizado branco, abertura tipo maxim-ar, 4 folhas	Fecho tipo alavanca	Braço articulado
JPB1	2	1,20×1,00	1,15	Visor com proteção radiológica. Vidro plumbífero	Não se aplica	Não se aplica
JPB2	1	0,60×1,00	1,15	Visor com proteção radiológica. Vidro plumbífero	Não se aplica	Não se aplica

Quadro de Janelas Anexo

ID.	QNT.	DIMENSÃO (m)	PEITORIL	DESCRIÇÃO	FECHO	DOBRADIÇA
AN-JC1	1	2,40×0,90	1,25	Janela de alumínio anodizado branco, abertura tipo de correr, 4 folhas	Fecho concha de embutir, em aço acetinado, 2 peças	Não se aplica
AN-JC2	1	2,00×0,90	1,25	Janela de alumínio anodizado branco, abertura tipo de correr, 4 folhas	Fecho concha de embutir, em aço acetinado, 2 peças	Não se aplica
AN-JM1	3	1,20×0,80	1,55	Janela de alumínio anodizado branco, abertura tipo maxim-ar, 2 folhas	Fecho tipo alavanca	Braço articulado

AUTOR (A) DO PROJETO EXECUTIVO
RENY MOITA PORTO
REGISTRO
CAU - A256692

AUTOR (A) DO PROJETO EXECUTIV
VIVIANE KELLI MACHADO
Documento assinado digitalmente
gov.br
VIVIANE KELLI MACHADO
Data: 31/02/2026 13:28:27-0300
Verifique em https://validar.iti.gov.br
JAT/RO
AJ - A389302

AUTOR (A) DO PROJETO EXECUTIVO
DANIELA MENEZES EMILIANO
Documento assinado digitalmente
gov.br
DANIELA MENEZES EMILIANO
Data: 31/02/2026 16:20:42-0300
Verifique em https://validar.iti.gov.br
RO
A2535220

AUTOR (A) DO PROJETO EXECUTIVO
BARBARA MOREIRA RIBEIRO
Assinado de forma digital por Barbara Moreira Ribeiro CREA-7968AM
Dados: 2025.12.04 14:07:57 -04'00'
REGISTRO
CREA - 7968AM

REV.	05/10/2025	EMISSÃO INICIAL

AMAZONAS GOVERNO DO ESTADO
SEDURB Secretaria de Estado de Desenvolvimento Urbano e Metropolitano
Unidade Gestora de Projetos Especiais

OBJETO
CONSTRUÇÃO DE UNIDADE DE ATENÇÃO ESPECIALIZADA EM SAÚDE POLICLÍNICA TABATINGA

PROPRIETÁRIO
FUNDO ESTADUAL DE SAÚDE - FES

PAC SAÚDE

CNPJ
06.023.708/0001-44

ENDEREÇO
R. SANTOS DUMONT, S/N - TABATINGA - AM, CEP:69640-00

DISCIPLINA
ARQUITETURA

PRANCHA
19/30

TÍTULO DA PRANCHA
DETALHAMENTO DE JANELAS

DESCRIÇÃO DA ETAPA
PROJETO EXECUTIVO

NOME PRANCHA-ARQUIVO	REVISÃO	UNIDADE	DATA	ESCALA
MS_POL_PE_ARQ_19	R0	METROS	05/10/2025	INDICADA

AUTOR(A) INTELECTUAL
MIRELA PILON PESSATTI
VICTORIA ANGELI CAPOVILLA
SIMONE ALVES PRADO MENEZES

REGISTRO
CAU - 25669-2
CAU - 247156-6
CAU - 36015-5

DIREITOS AUTORAIS RESERVADOR CONFORME LEGISLAÇÃO NACIONAL E INTERNACIONAL

FOLHA A1
84,10x59,40

Quadro de louças, metais e equipamentos		
Cód.	**Qnt.**	**Descrição**
BA1	35	Barra de apoio, reta, fixa, em aço inox, l=70cm, com diâmetro de empunhadura de 30mm. Deverão ser instaladas nos banheiros PCD como suporte para o uso dos equipamentos.
BA2	52	Barra de apoio, reta, fixa, em aço inox, l=40cm, com diâmetro de empunhadura de 30mm. Deverão ser instaladas nos banheiros PCD como suporte para o uso dos equipamentos e nas portas.
BA3	54	Barra de apoio, reta, fixa, em aço inox, l=80cm, com diâmetro de empunhadura de 30mm. Deverão ser instaladas nos banheiros PCD como suporte para o uso dos equipamentos.
BC1	2	Banco articulado nos banheiros adaptados, com estrutura em aço inox, assento em polipropileno na cor branco. Fixado na parede com sistema de travamento na vertical, dimensão 70cm x 45cm, com estrutura que suporte até 150kg.
BE1	6	Botão de emergência, item de acessibilidade para banheiros.
BS1	37	Bacia sanitária com caixa de descarga acoplada, na cor branco, inclusive assento na cor branco, contendo conjunto de fixação, anel de vedação e engate plástico.
CB1	2	Cuba para desinfecção de endorcopio. Dimensão 70x45cm profundidade de 50cm.
CB2	6	Cuba de embutir redonda em louça, cor branco, dimensão de 30cm ou equivalente. Incluso válvula de metal cromado e sifão flexível em PVC.
CB3	23	Cuba retangular, em aço inox, dimensão de 40x30cm ou equivalente.Incluso válvula de metal cromado e sifão flexível em PVC.
CB4	1	Cuba grande em aço inox, feita sobre medida.
CH	6	Chuveiro elétrico
DC1	17	Ducha higiênica com registro.
LV1	103	Lavatório com coluna suspensa em louça, cor branco. Acabamento em coluna suspensa. Incluso válvula de metal cromado e sifão flexível em PVC.
LV2	9	Lavatório de canto em louça, cor branca. Incluso válvula de metal cromado e sifão flexível em PVC.
MC	1	Mictório com válvula, na cor branco, contendo conjunto de fixação, anel de vedação.
PD1	7	Pia de despejo/Expurgo hospitalar, em aço inox, com válvula de descarga tipo hidra ou similar.
RS1	62	Ralo sifonado com tampa escamoteável, dimensões 15 x 15cm.
TM1	118	Torneira de mesa, bica baixa, acionamento de pressão, acabamento cromado.
TP1	13	Torneira de parede, para tanque e jardim, com adaptador para mangueira, acabamento e acessórios para fixação e instalação
TP2	6	Torneira de parede cirurgica, acionamento por cotovelo com alavanca longa. Acabamento cromado
TP3	25	Torneira de mesa, bica alta, acionamento por cotovelo, acabamento cromado.
TP4	2	Pistola de água ou ar, com jogo de bico em aço e inox para diferentes instrumentais médicos, com mangueira em espiral flexível e engate rápido. Adaptadores para rede de água ou ar e mangueira.
TQ1	5	Tanque em louça, com coluna, com branca. Acessórios para instalação e fixação cromados

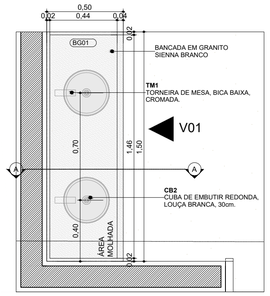

PLANTA BAIXA - BG01 1:20

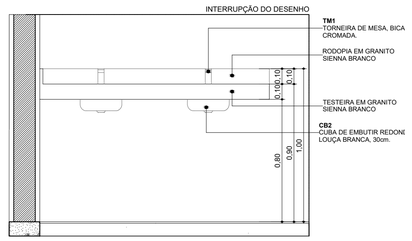

ELEVAÇÃO 01 - BG01 1:20

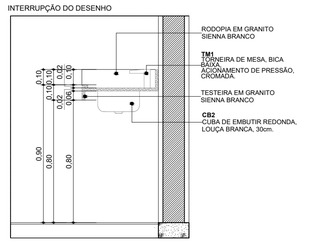

CORTE A -BG01 1:20

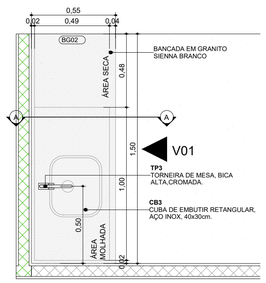

PLANTA BAIXA - BG02 1:20

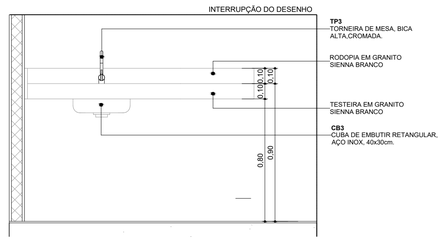

ELEVAÇÃO 01 - BG02 1:20

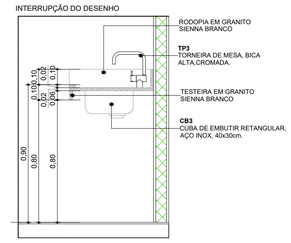

CORTE A - BG02 1:20

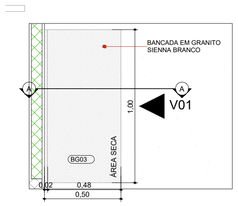

PLANTA BAIXA - BG03 1:20

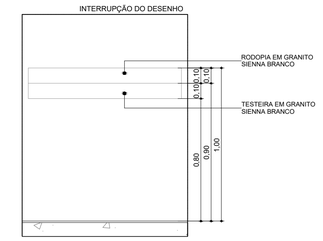

ELEVAÇÃO 01 - BG03 1:20

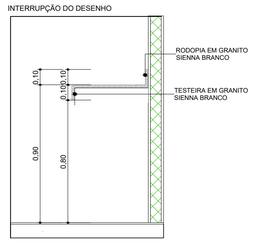

CORTE A - BG03 1:20

AUTOR (A) DO PROJETO EXECUTIVO
RENY MOITA PORTO
ASSINATURA/CARIMBO
REGISTRO
CAU - A256692

AUTOR (A) DO PROJETO EXECUTIVO
VIVIANE KELLI MACHADO
gov.br Documento assinado digitalmente
VIVIANE KELLI MACHADO
Data: 10/02/2026 13:28:28-0300
Verifique em https://validar.iti.gov.br
ASSINATURA/CARIMBO
REGISTRO
CAU - A389382

AUTOR (A) DO PROJETO EXECUTIVO
DANIELA MENEZES EMILIANO
gov.br Documento assinado digitalmente
DANIELA MENEZES EMILIANO
Data: 19/02/2026 16:11:34-0300
Verifique em https://validar.iti.gov.br
ASSINATURA/CARIMBO
REGISTRO
CAU - A2535220

AUTOR (A) DO PROJETO EXECUTIVO
BARBARA MOREIRA RIBEIRO
Barbara Moreira Ribeiro CREA: 7968-AM
Assinado de forma digital por Barbara Moreira Ribeiro CREA: 7968-AM
Dados: 2025.12.04 16:07:41 -04'00'
ASSINATURA/CARIMBO
REGISTRO
CREA - 7968AM

R00	05/10/2025	EMISSÃO INICIAL

AMAZONAS GOVERNO DO ESTADO
SEDURB Secretaria de Estado de Desenvolvimento Urbano e Metropolitano
Unidade Gestora de Projetos Especiais

OBJETO
CONSTRUÇÃO DE UNIDADE DE ATENÇÃO ESPECIALIZADA EM SAÚDE POLICLINICA TABATINGA

PAC SAÚDE

PROPRIETÁRIO
FUNDO ESTADUAL DE SAÚDE - FES

CNPJ
06.023.708/0001-44
ENDEREÇO
R. SANTOS DUMONT, S/N - TABATINGA - AM, CEP:69640-00

DISCIPLINA
ARQUITETURA
PRANCHA
20/30

TÍTULO DA PRANCHA
DETALHAMENTO DE BANCADAS 01

DESCRIÇÃO DA ETAPA
PROJETO EXECUTIVO

NOME: PRANCHA-ARQUIVO	REVISÃO	UNIDADE	DATA	ESCALA
MS_POL_PE_ARQ_20	**R0**	**METROS**	**05/10/2025**	**INDICADA**

AUTOR(A) INTELECTUAL
MIRELA PILON PESSATTI
VICTORIA ANGELI CAPOVILLA
SIMONE ALVES PRADO MENEZES

REGISTRO
CAU - 25669-2
CAU - 247156-6
CAU - 36015-5

DIREITOS AUTORAIS RESERVADOR CONFORME LEGISLAÇÃO NACIONAL E INTERNACIONAL

FOLHA A1 **84,10x59,40**