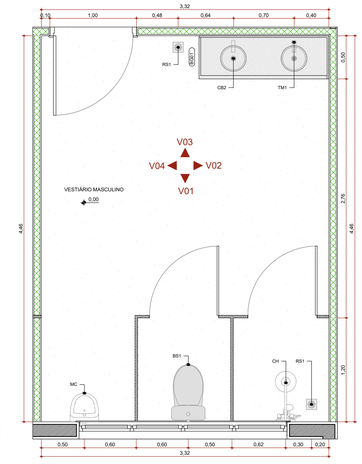

PLANTA BAIXA - VESTIÁRIO MASCULINO 1:25

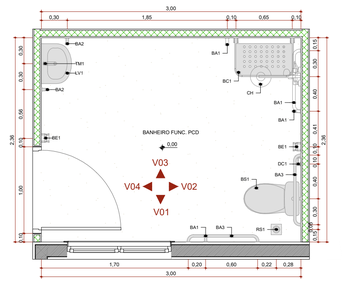

PLANTA BAIXA - BANHEIRO FUNC. PCD 1:25

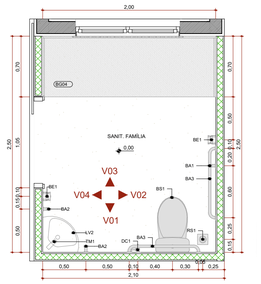

PLANTA BAIXA - SANITÁRIO FAMÍLIA 1:25

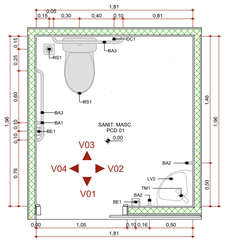

PLANTA BAIXA - SANITÁRIO MASCULINO 1:25

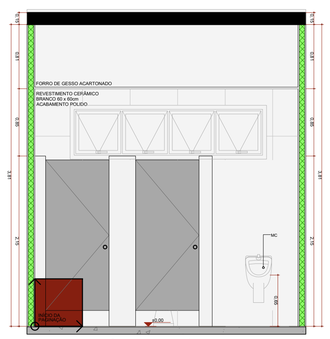

ELEVAÇÃO INTERNA 01 - VESTIÁRIO MASCULINO 1:25

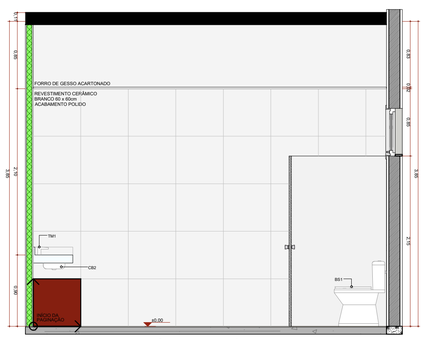

ELEVAÇÃO INTERNA 02 - VESTIÁRIO MASCULINO 1:25

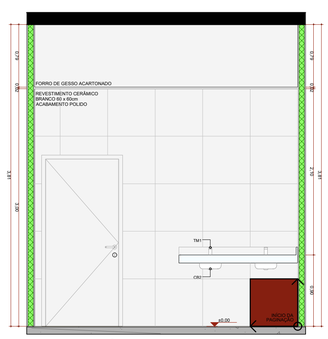

ELEVAÇÃO INTERNA 03 - VESTIÁRIO MASCULINO 1:25

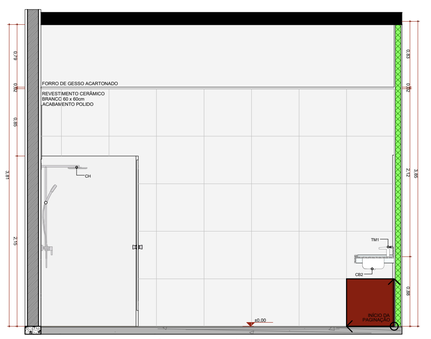

ELEVAÇÃO INTERNA 04 - VESTIÁRIO MASCULINO 1:25

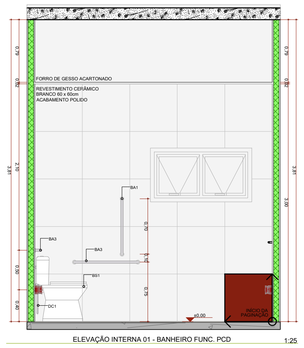

ELEVAÇÃO INTERNA 01 - BANHEIRO FUNC. PCD 1:25

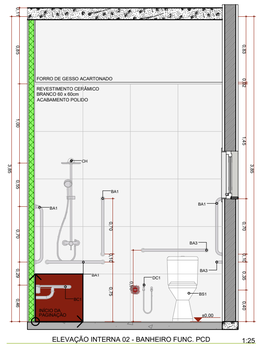

ELEVAÇÃO INTERNA 02 - BANHEIRO FUNC. PCD 1:25

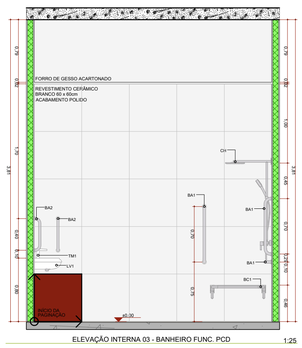

ELEVAÇÃO INTERNA 03 - BANHEIRO FUNC. PCD 1:25

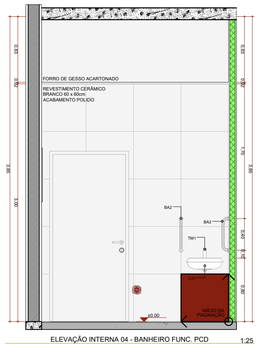

ELEVAÇÃO INTERNA 04 - BANHEIRO FUNC. PCD 1:25

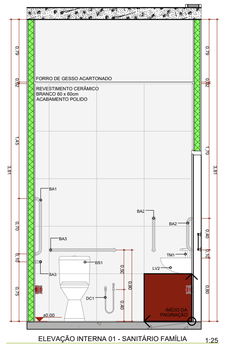

ELEVAÇÃO INTERNA 01 - SANITÁRIO FAMÍLIA 1:25

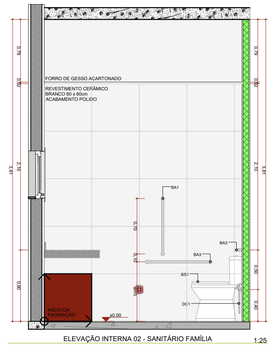

ELEVAÇÃO INTERNA 02 - SANITÁRIO FAMÍLIA 1:25

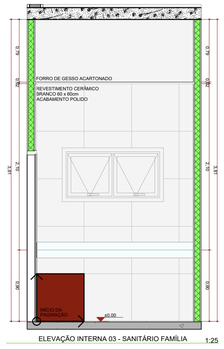

ELEVAÇÃO INTERNA 03 - SANITÁRIO FAMÍLIA 1:25

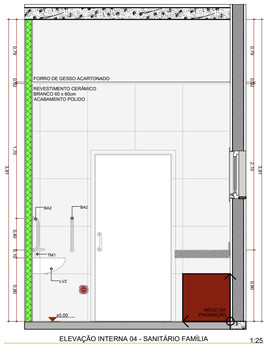

ELEVAÇÃO INTERNA 04 - SANITÁRIO FAMÍLIA 1:25

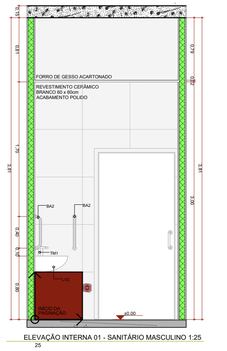

ELEVAÇÃO INTERNA 01 - SANITÁRIO MASCULINO 1:25

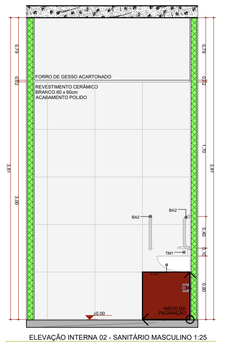

ELEVAÇÃO INTERNA 02 - SANITÁRIO MASCULINO 1:25

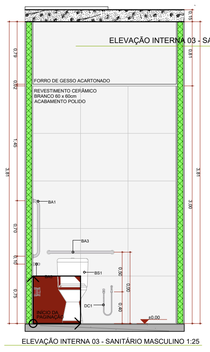

ELEVAÇÃO INTERNA 03 - SANITÁRIO MASCULINO 1:25

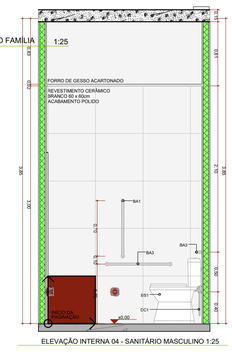

ELEVAÇÃO INTERNA 04 - SANITÁRIO MASCULINO 1:25

Quadro de louças, metais e equipamentos

Cód.	Qnt.	Descrição
BA1	35	Barra de apoio, reta, fixa, em aço inox, l=70cm, com diâmetro de empunhadura de 30mm. Deverão ser instaladas nos banheiros PCD como suporte para o uso dos equipamentos.
BA2	52	Barra de apoio, reta, fixa, em aço inox, l=40cm, com diâmetro de empunhadura de 30mm. Deverão ser instaladas nos banheiros PCD como suporte para o uso dos equipamentos e nas portas.
BA3	54	Barra de apoio, reta, fixa, em aço inox, l=80cm, com diâmetro de empunhadura de 30mm. Deverão ser instaladas nos banheiros PCD como suporte para o uso dos equipamentos.
BC1	2	Bancos articulados nos banheiros acessíveis, com estrutura em aço inox, assento em polipropileno na cor branca e pés reguláveis em borracha, para fixação em piso cerâmico ou porcelanato, com parafusos de aço inox e buchas de nylon.
BE1	6	Botão de emergência, item de acessibilidade para banheiros.
BS1	37	Bacia sanitária com caixa de descarga acoplada, na cor branco, inclusive assento na cor branco, contendo conjunto de fixação, anel de vedação e engate plástico.
CB1	2	Cuba para desinfecção de endoscopio. Dimensão 70x45cm profundidade de 50cm.
CB2	6	Cuba de embutir redonda em louça, cor branco, dimensão de 30cm ou equivalente. Incluso válvula de metal cromado e sifão flexível em PVC.
CB3	23	Cuba retangular, em aço inox, dimensão de 40x30cm ou equivalente.Incluso válvula de metal cromado e sifão flexível em PVC.
CB4	1	Cuba grande em aço inox, feita sobre medida.
CH	6	Chuveiro elétrico
DC1	17	Ducha higiênica com registro.
LV1	103	Lavatório com coluna suspensa em louça, cor branco. Acabamento em coluna suspensa. Incluso válvula de metal cromado e sifão flexível em PVC.
LV2	9	Lavatório de canto em louça, cor branca. Incluso válvula de metal cromado e sifão flexível em PVC.
MC	1	Mictório com válvula, na cor branco, contendo conjunto de fixação, anel de vedação.
PD1	7	Pia de despejo/Expurgo hospitalar, em aço inox, com válvula de descarga tipo hidra ou similar.
RS1	62	Ralo sifonado com tampa escamoteável, dimensões 15 x 15cm.
TM1	118	Torneira de mesa, bica baixa, acionamento de pressão, acabamento cromado.
TP1	13	Torneira de parede, para lavigue e jardim, com adaptador para mangueira, acabamento e acessórios para fixação e instalação
TP2	6	Torneira de parede cirurgica, acionamento por cotovelo com alavanca longa. Acabamento cromado
TP3	25	Torneira de mesa, bica alta, acionamento por cotovelo, acabamento cromado.
TP4	2	Pistola de água ou ar, com jogo de bico em aço e inox para diferentes instrumentais médicos, com mangueira em espiral flexível e engate rápido. Adaptadores para rede de água ou ar e mangueira.
TQ1	5	Tanque em louça, com coluna, com branca. Acessórios para instalação e fixação cromados

AUTOR (A) DO PROJETO EXECUTIVO
RENY MOITA PORTO
ASSINATURA CARIMBO
REGISTRO
CAU - A256692

AUTOR (A) DO PROJETO
VIVIANE KELLI MACHADO
Documento assinado digitalmente
VIVIANE KELLI MACHADO
Data: 10/02/2026 13:42:40-0300
Verifique em https://validar.iti.gov.br
ASSINATURA CARIMBO
REGISTRO
CAU - A389382

AUTOR (A) DO PROJETO EXECUTIVO
DANIELA MENEZES EMILIANO
Documento assinado digitalmente
DANIELA MENEZES EMILIANO
Data: 19/02/2026 16:04:41-0300
Verifique em https://validar.iti.gov.br
ASSINATURA CARIMBO
TRO
- A2535220

AUTOR (A) DO PROJETO EXECUTIVO
BARBARA MOREIRA RIBEIRO
Barbara Moreira Ribeiro:CREA-7968-AM
Assinado de forma digital por Barbara Moreira Ribeiro:CREA-7968-AM
Dados: 2025.12.04 16:20:24 -04'00'
ASSINATURA CARIMBO
REGISTRO
CREA - 7968AM

R00	05/10/2025	EMISSÃO INICIAL

AMAZONAS GOVERNO DO ESTADO
SEDURB Secretaria de Estado de Desenvolvimento Urbano e Metropolitano
Unidade Gestora de Projetos Especiais

OBJETO
CONSTRUÇÃO DE UNIDADE DE ATENÇÃO ESPECIALIZADA EM SAÚDE POLICLINICA TABATINGA

PROPRIETÁRIO
FUNDO ESTADUAL DE SAÚDE - FES

PAC SAÚDE

CNPJ
06.023.708/0001-44
ENDEREÇO
R. SANTOS DUMONT, S/N - TABATINGA - AM, CEP:69640-00

DISCIPLINA
ARQUITETURA

PRANCHA
26/30

TÍTULO DA PRANCHA
DETALHAMENTO DE ÁREAS MOLHADAS 01

DESCRIÇÃO DA ETAPA
PROJETO EXECUTIVO

NOME: PRANCHA-ARQUIVO	REVISÃO	UNIDADE	DATA	ESCALA
MS_POL_PE_ARQ_26	R0	METROS	05/10/2025	INDICADA

AUTOR(A) INTELECTUAL
MIRELA PILON PESSATTI
VICTORIA ANGELI CAPOVILLA
SIMONE ALVES PRADO MENEZES

REGISTRO
CAU - 25669-2
CAU - 247158-6
CAU - 36015-5

DIREITOS AUTORAIS RESERVADOR CONFORME LEGISLAÇÃO NACIONAL E INTERNACIONAL

FOLHA A1
84,10x59,40

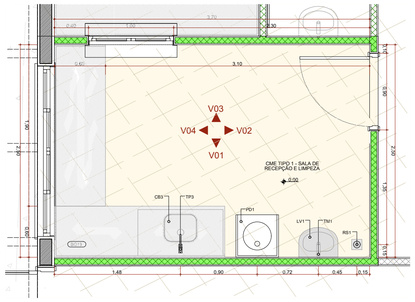

PLANTA BAIXA - CME TIPO 1 - SALA DE RECEPÇÃO E LIMPEZA 1:25

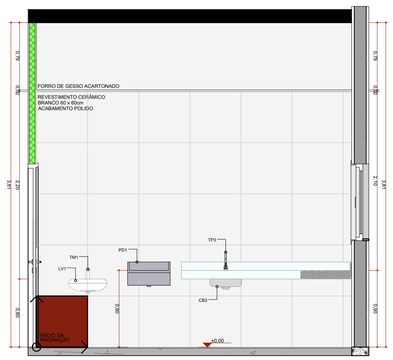

ELEVAÇÃO INTERNA 01 - CME TIPO 1 - SALA DE RECEPÇÃO E LIMPEZA 1:25

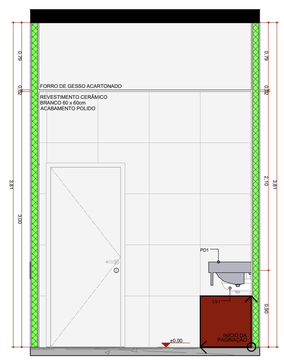

ELEVAÇÃO INTERNA 02 - CME TIPO 1 - SALA DE RECEPÇÃO E LIMPEZA 1:25

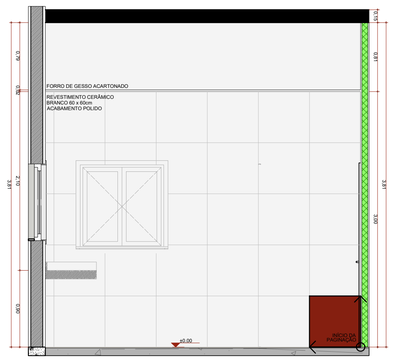

ELEVAÇÃO INTERNA 03 - CME TIPO 1 - SALA DE RECEPÇÃO E LIMPEZA 1:25

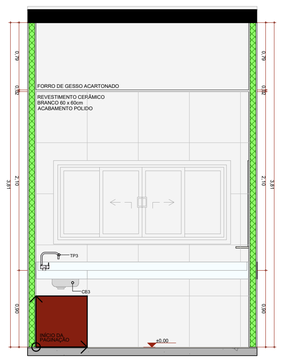

ELEVAÇÃO INTERNA 04 - CME TIPO 1 - SALA DE RECEPÇÃO E LIMPEZA 1:25

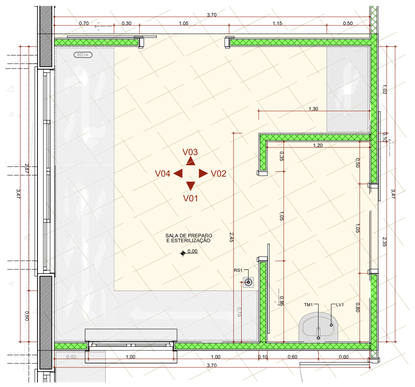

PLANTA BAIXA - SALA DE PREPARO E ESTERILIZAÇÃO 1:25

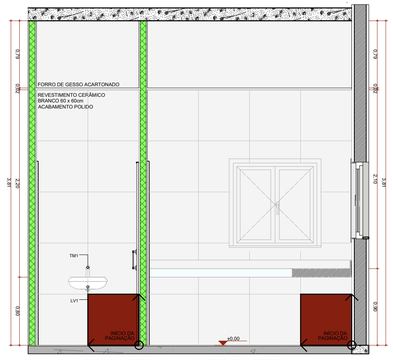

ELEVAÇÃO INTERNA 01 - SALA DE PREPARO E ESTERILIZAÇÃO 1:25

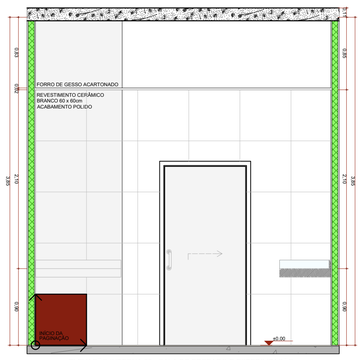

ELEVAÇÃO INTERNA 02 - SALA DE PREPARO E ESTERILIZAÇÃO 1:25

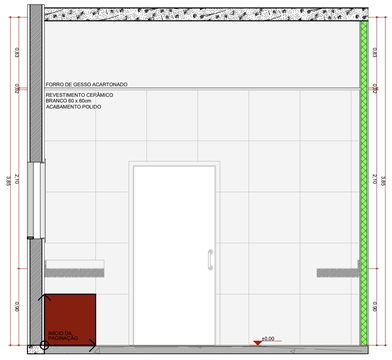

ELEVAÇÃO INTERNA 03 - SALA DE PREPARO E ESTERILIZAÇÃO 1:25

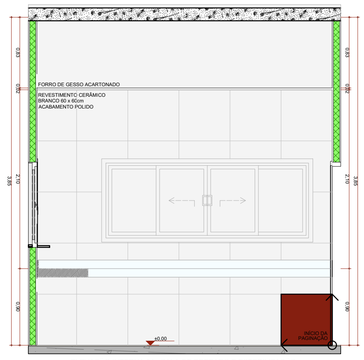

ELEVAÇÃO INTERNA 04 - SALA DE PREPARO E ESTERILIZAÇÃO 1:25

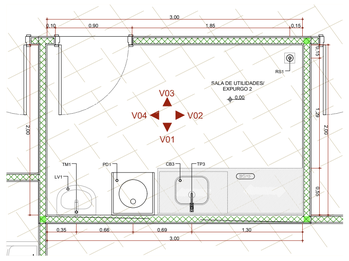

PLANTA BAIXA - SALA DE UTILIDADES/EXPURGO 2 1:25

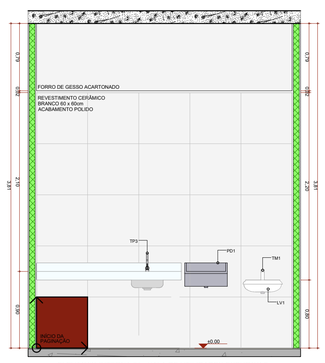

ELEVAÇÃO INTERNA 01 - SALA DE UTILIDADES/EXPURGO 2 1:25

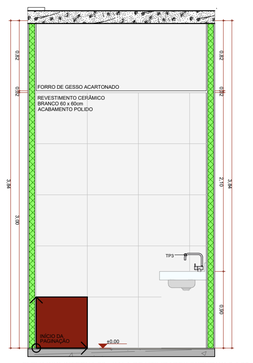

ELEVAÇÃO INTERNA 02 - SALA DE UTILIDADES/EXPURGO 2 1:25

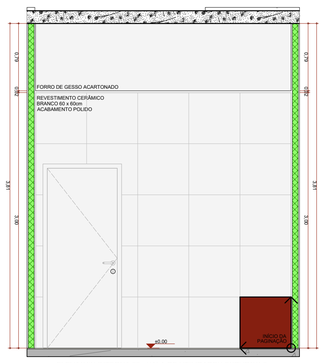

ELEVAÇÃO INTERNA 03 - SALA DE UTILIDADES/EXPURGO 2 1:25

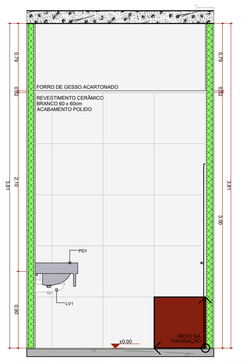

ELEVAÇÃO INTERNA 04 - SALA DE UTILIDADES/EXPURGO 2 1:25

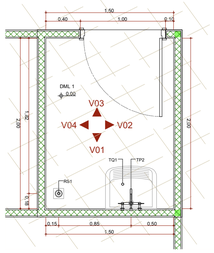

PLANTA BAIXA - DML 1 1:25

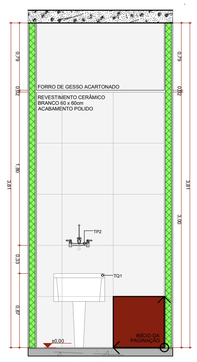

ELEVAÇÃO INTERNA 01 - DML 1 1:25

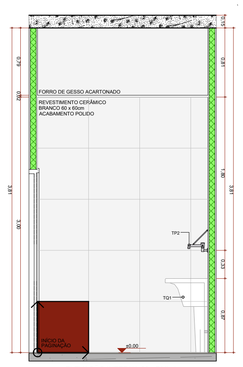

ELEVAÇÃO INTERNA 02 - DML 1 1:25

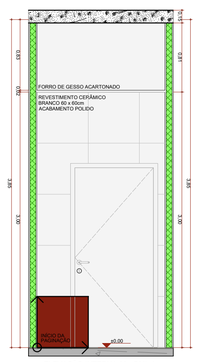

ELEVAÇÃO INTERNA 03 - DML 1 1:25

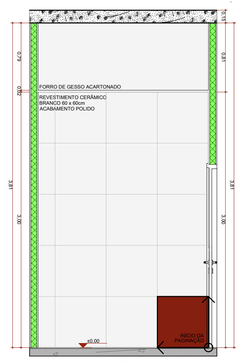

ELEVAÇÃO INTERNA 04 - DML 1 1:25

Quadro de louças, metais e equipamentos

Cód.	Qnt.	Descrição
BA1	35	Barra de apoio, reta, fixa, em aço inox, l=70cm, com diâmetro de empunhadura de 30mm. Deverão ser instaladas nos banheiros PCD como suporte para o uso dos equipamentos.
BA2	52	Barra de apoio, reta, fixa, em aço inox, l=40cm, com diâmetro de empunhadura de 30mm. Deverão ser instaladas nos banheiros PCD como suporte para o uso dos equipamentos e nas portas.
BA3	54	Barra de apoio, reta, fixa, em aço inox, l=80cm, com diâmetro de empunhadura de 30mm. Deverão ser instaladas nos banheiros PCD como suporte para o uso dos equipamentos.
BC1	2	Banco articulado com fechamento automático, com estrutura em aço inox, assento em polipropileno na cor branca e pernas em alumínio anodizado, para instalação em ambientes úmidos, conforme especificação técnica da NBR 9050 - Acessibilidade a edificações, mobiliário, espaços e equipamentos urbanos.
BE1	6	Botão de emergência, item de acessibilidade para banheiros.
BS1	37	Bacia sanitária com caixa de descarga acoplada, na cor branco, inclusive assento na cor branco, contendo conjunto de fixação, anel de vedação e engate plástico.
CB1	2	Cuba para desinfecção de endoscopio. Dimensão 70x45cm profundidade de 50cm.
CB2	6	Cuba de embutir redonda em louça, cor branco, dimensão de 30cm ou equivalente. Incluso válvula de metal cromado e sifão flexível em PVC.
CB3	23	Cuba retangular, em aço inox, dimensão de 40x30cm ou equivalente.Incluso válvula de metal cromado e sifão flexível em PVC.
CB4	1	Cuba grande em aço inox, feita sobre medida.
CH	6	Chuveiro elétrico
DC1	17	Ducha higiênica com registro.
LV1	103	Lavatório com coluna suspensa em louça, cor branco. Acabamento em coluna suspensa. Incluso válvula de metal cromado e sifão flexível em PVC.
LV2	9	Lavatório de canto em louça, cor branca. Incluso válvula de metal cromado e sifão flexível em PVC.
MC	1	Mictório com válvula, na cor branco, contendo conjunto de fixação, anel de vedação.
PD1	7	Pia de despejo/Expurgo hospitalar, em aço inox, com válvula de descarga tipo hidra ou similar.
RS1	62	Ralo sifonado com tampa escamoteável, dimensões 15 x 15cm.
TM1	118	Torneira de mesa, bica baixa, acionamento de pressão, acabamento cromado.
TP1	13	Torneira de parede, para lavigue e jardim, com adaptador para mangueira, acabamento e acessórios para fixação e instalação
TP2	6	Torneira de parede cirurgica, acionamento por cotovelo com alavanca longa. Acabamento cromado
TP3	25	Torneira de mesa, bica alta, acionamento por cotovelo, acabamento cromado.
TP4	2	Pistola de água ou ar, com jogo de bico em aço e inox para diferentes instrumentais médicos, com mangueira em espiral flexível e engate rápido. Adaptadores para rede de água ou ar e mangueira.
TQ1	5	Tanque em louça, com coluna, com branca. Acessórios para instalação e fixação cromados

OBJETIVOS DE DESENVOLVIMENTO SUSTENTÁVEL

AUTOR (A) DO PROJETO EXECUTIVO
RENY MOITA PORTO
REGISTRO
CAU - A256692

AUTOR (A) DO PROJETO EXECUTIVO
VIVIANE KELLI MACHADO
Documento assinado digitalmente
VIVIANE KELLI MACHADO
Data: 10/02/2026 13:42:40-0300
Verifique em https://validar.iti.gov.br
REGISTRO
CAU - A389302
ASSINATURA CARIMBO

AUTOR (A) DO PROJETO EXECUTIVO
DANIELA MENEZES EMILIANO
Documento assinado digitalmente
DANIELA MENEZES EMILIANO
Data: 19/02/2026 16:04:41-0300
Verifique em https://validar.iti.gov.br
ITRO
- A2535220
ASSINATURA CARIMBO

AUTOR (A) DO PROJETO EXECUTIVO
BARBARA MOREIRA RIBEIRO
Barbara Moreira Ribeiro CREA: 7968-AM
Assinado de forma digital por Barbara Moreira Ribeiro CREA: 7968-AM
Dados: 2025-12-04 16:21:32 -04'00'
REGISTRO
CREA - 7968AM
ASSINATURA CARIMBO

R00	05/10/2025	EMISSÃO INICIAL

AMAZONAS GOVERNO DO ESTADO
SEDURB SECRETARIA DE Estado de Desenvolvimento Urbano e Metropolitano
Unidade Gestora de Projetos Especiais

OBJETO
CONSTRUÇÃO DE UNIDADE DE ATENÇÃO ESPECIALIZADA EM SAÚDE POLICLÍNICA TABATINGA

PROPRIETÁRIO
FUNDO ESTADUAL DE SAÚDE - FES

PAC SAÚDE

CNPJ
06.023.708/0001-44
ENDEREÇO
R. SANTOS DUMONT, S/N - TABATINGA - AM, CEP:69640-00

DISCIPLINA
ARQUITETURA
PRANCHA
27/30

TÍTULO DA PRANCHA
DETALHAMENTO DE ÁREAS MOLHADAS 02

DESCRIÇÃO DA ETAPA
PROJETO EXECUTIVO

NOME PRANCHA-ARQUIVO	REVISÃO	UNIDADE	DATA	ESCALA
MS_POL_PE_ARQ_27	**R0**	**METROS**	**05/10/2025**	**INDICADA**

AUTOR(A) INTELECTUAL
MIRELA PILON PESSATTI
VICTORIA ANGELI CAPOVILLA
SIMONE ALVES PRADO MENEZES

REGISTRO
CAU - 25665-2
CAU - 247156-4
CAU - 36015-5

DIREITOS AUTORAIS RESERVADOR CONFORME LEGISLAÇÃO NACIONAL E INTERNACIONAL

FOLHA A1
84,10x59,40

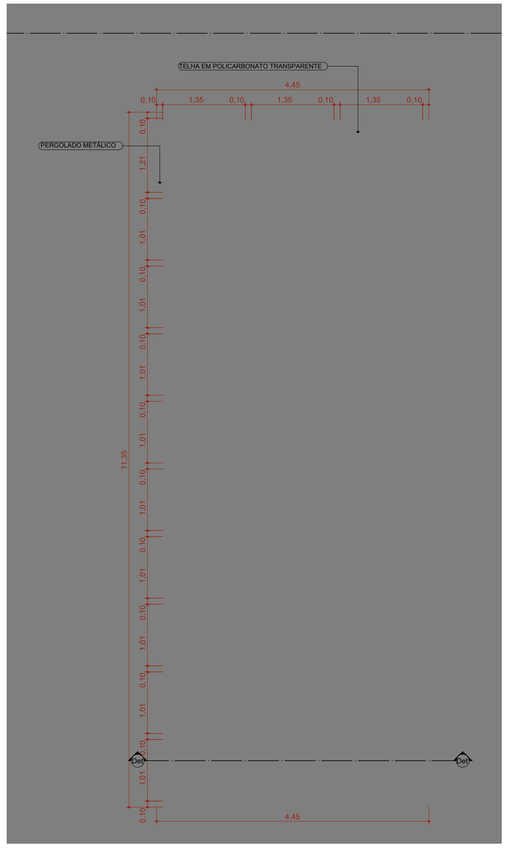

DETALHAMENTO PERGOLADO
ESCALA 1:50

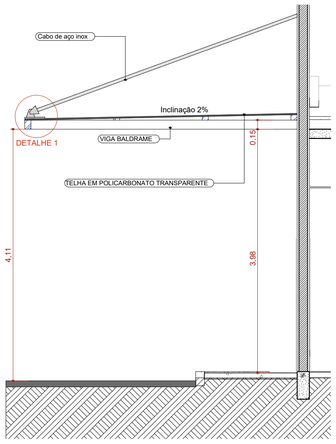

Det 1 1:50

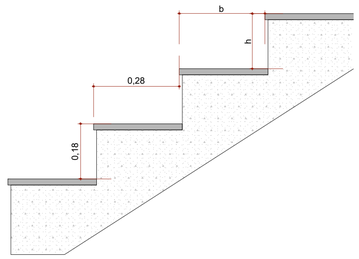

Fórmula de Blondel
63,00 ≤ (2h + b) ≥ 64,00

Detalhamento Escada
Escala1:10

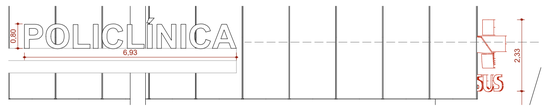

DETALHE LOGOTIPO - SEGUIR PROPORCIONALIDADE LOGO SUS
Escala1:100

NOTA: O detalhamento da estrutura metálica de cobertura deverá ser realizado pela empresa responsável pela execução e instalação da mesma e aprovado previamente pela fiscalização da obra.

DETALHE 3
SEM ESCALA

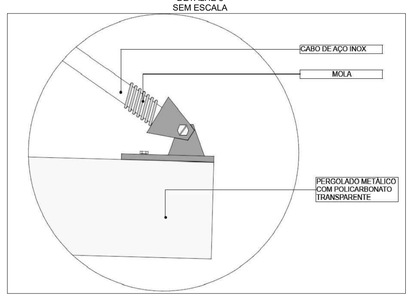

DETALHE 1
SEM ESCALA

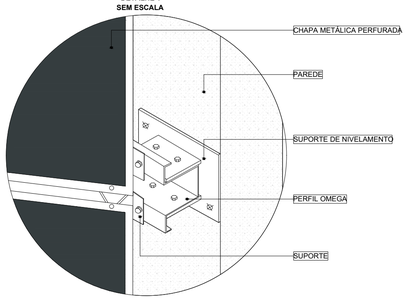

DETALHE 2
SEM ESCALA

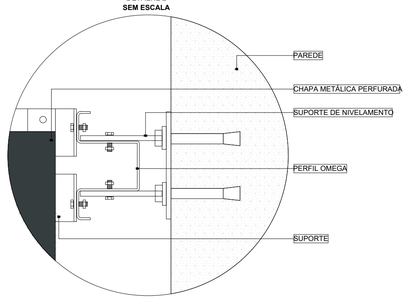

OBJETIVOS DE DESENVOLVIMENTO SUSTENTÁVEL

AUTOR (A) DO PROJETO EXECUTIVO
RENY MOITA PORTO
ASSINATURA/CARIMBO
REGISTRO
CAU - A256692

AUTOR (A) DO PROJETO EXECUTIVO
VIVIANE KELLI MACHADO
Documento assinado digitalmente
gov.br VIVIANE KELLI MACHADO
Data: 10/02/2026 13:46:24-0300
Verifique em https://validar.iti.gov.br
ASSINATURA/CARIMBO
REGISTRO
CAU - A389382

AUTOR (A) DO PROJETO EXECUTIVO
DANIELA MENEZES EMILIANO
Documento assinado digitalmente
gov.br DANIELA MENEZES EMILIANO
Data: 19/02/2026 16:04:41-0300
Verifique em https://validar.iti.gov.br
ASSINATURA/CARIMBO
REGISTRO
CAU - A2535220

AUTOR (A) DO PROJETO EXECUTIVO
BARBARA MOREIRA RIBEIRO
Barbara Moreira Ribeiro CREA: 7968-AM
Assinado de forma digital por Barbara Moreira Ribeiro CREA: 7968-AM
Dados: 2025.12.04 16:22:12 -04'00'
ASSINATURA/CARIMBO
REGISTRO
CREA - 7968AM

R00	05/10/2025	EMISSÃO INICIAL

AMAZONAS GOVERNO DO ESTADO
SEDURB Secretaria de Estado de Desenvolvimento Urbano e Metropolitano
Unidade Gestora de Projetos Especiais

OBJETO
CONSTRUÇÃO DE UNIDADE DE ATENÇÃO ESPECIALIZADA EM SAÚDE POLICLINICA TABATINGA

PAC SAÚDE

PROPRIETÁRIO
FUNDO ESTADUAL DE SAÚDE - FES

CNPJ
06.023.708/0001-44
ENDEREÇO
R. SANTOS DUMONT, S/N - TABATINGA - AM, CEP:69640-00

DISCIPLINA
ARQUITETURA
PRANCHA
28/30

TÍTULO DA PRANCHA
DETALHAMENTO PERGOLADO E ESCADA

DESCRIÇÃO DA ETAPA
PROJETO EXECUTIVO

NOME: PRANCHA-ARQUIVO	REVISÃO	UNIDADE	DATA	ESCALA
MS_POL_PE_ARQ_28	R0	METROS	05/10/2025	INDICADA

AUTOR(A) INTELECTUAL
MIRELA PILON PESSATTI
VICTORIA ANGELI CAPOVILLA
SIMONE ALVES PRADO MENEZES

REGISTRO
CAU - 25669-2
CAU - 247156-6
CAU - 36015-5

DIREITOS AUTORAIS RESERVADOR CONFORME LEGISLAÇÃO NACIONAL E INTERNACIONAL

FOLHA A1
84,10x59,40

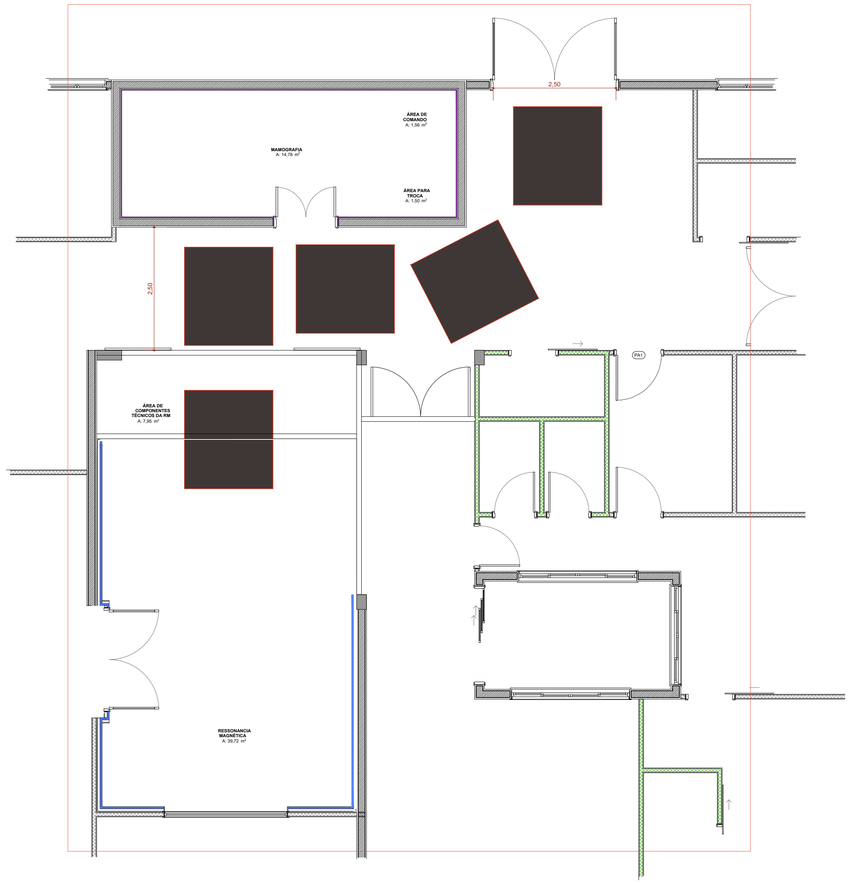

Caminho Magneto
Escala1:50

OBJETIVOS DE DESENVOLVIMENTO SUSTENTÁVEL

AUTOR (A) DO PROJETO EXECUTIVO		REGISTRO
RENY MOITA PORTO	ASSINATURA/CARIMBO	CAU - A256692
AUTOR (A) DO PROJETO EXECUTIVO VIVIANE KELLI MACHADO	Documento assinado digitalmente gov.br VIVIANE KELLI MACHADO Data: 10/02/2026 13:46:24-0300 Verifique em https://validar.iti.gov.br ASSINATURA/CARIMBO	REGISTRO CAU - A389382
AUTOR (A) DO PROJETO EXECUTIVO DANIELA MENEZES EMILIANO	Documento assinado digitalmente gov.br DANIELA MENEZES EMILIANO Data: 19/02/2026 16:04:41-0300 Verifique em https://validar.iti.gov.br ASSINATURA/CARIMBO	REGISTRO CAU - A2535220
AUTOR (A) DO PROJETO EXECUTIVO BARBARA MOREIRA RIBEIRO	Barbara Moreira Ribeiro CREA: 7968-AM Assinado de forma digital por Barbara Moreira Ribeiro CREA: 7968-AM Dados: 2025.12.04 16:22:57 -04'00' ASSINATURA/CARIMBO	REGISTRO CREA - 7968AM

R00	05/10/2025	EMISSÃO INICIAL

AMAZONAS GOVERNO DO ESTADO — SEDURB Secretaria de Estado de Desenvolvimento Urbano e Metropolitano — Unidade Gestora de Projetos Especiais

OBJETO
CONSTRUÇÃO DE UNIDADE DE ATENÇÃO ESPECIALIZADA EM SAÚDE POLICLINICA TABATINGA

PAC SAÚDE

PROPRIETÁRIO
FUNDO ESTADUAL DE SAÚDE - FES

CNPJ
06.023.708/0001-44

ENDEREÇO
R. SANTOS DUMONT, S/N - TABATINGA - AM, CEP:69640-00

DISCIPLINA
ARQUITETURA

PRANCHA
29/30

TÍTULO DA PRANCHA
DETALHAMENTO CAMINHO MAGNETO

DESCRIÇÃO DA ETAPA
PROJETO EXECUTIVO

NOME: PRANCHA-ARQUIVO	REVISÃO	UNIDADE	DATA	ESCALA
MS_POL_PE_ARQ_29	R0	METROS	05/10/2025	INDICADA

AUTOR(A) INTELECTUAL
MIRELA PILON PESSATTI
VICTORIA ANGELI CAPOVILLA
SIMONE ALVES PRADO MENEZES

REGISTRO
CAU - 25669-2
CAU - 247156-6
CAU - 36015-5

DIREITOS AUTORAIS RESERVADOR CONFORME LEGISLAÇÃO NACIONAL E INTERNACIONAL

FOLHA A1
84,10x59,40

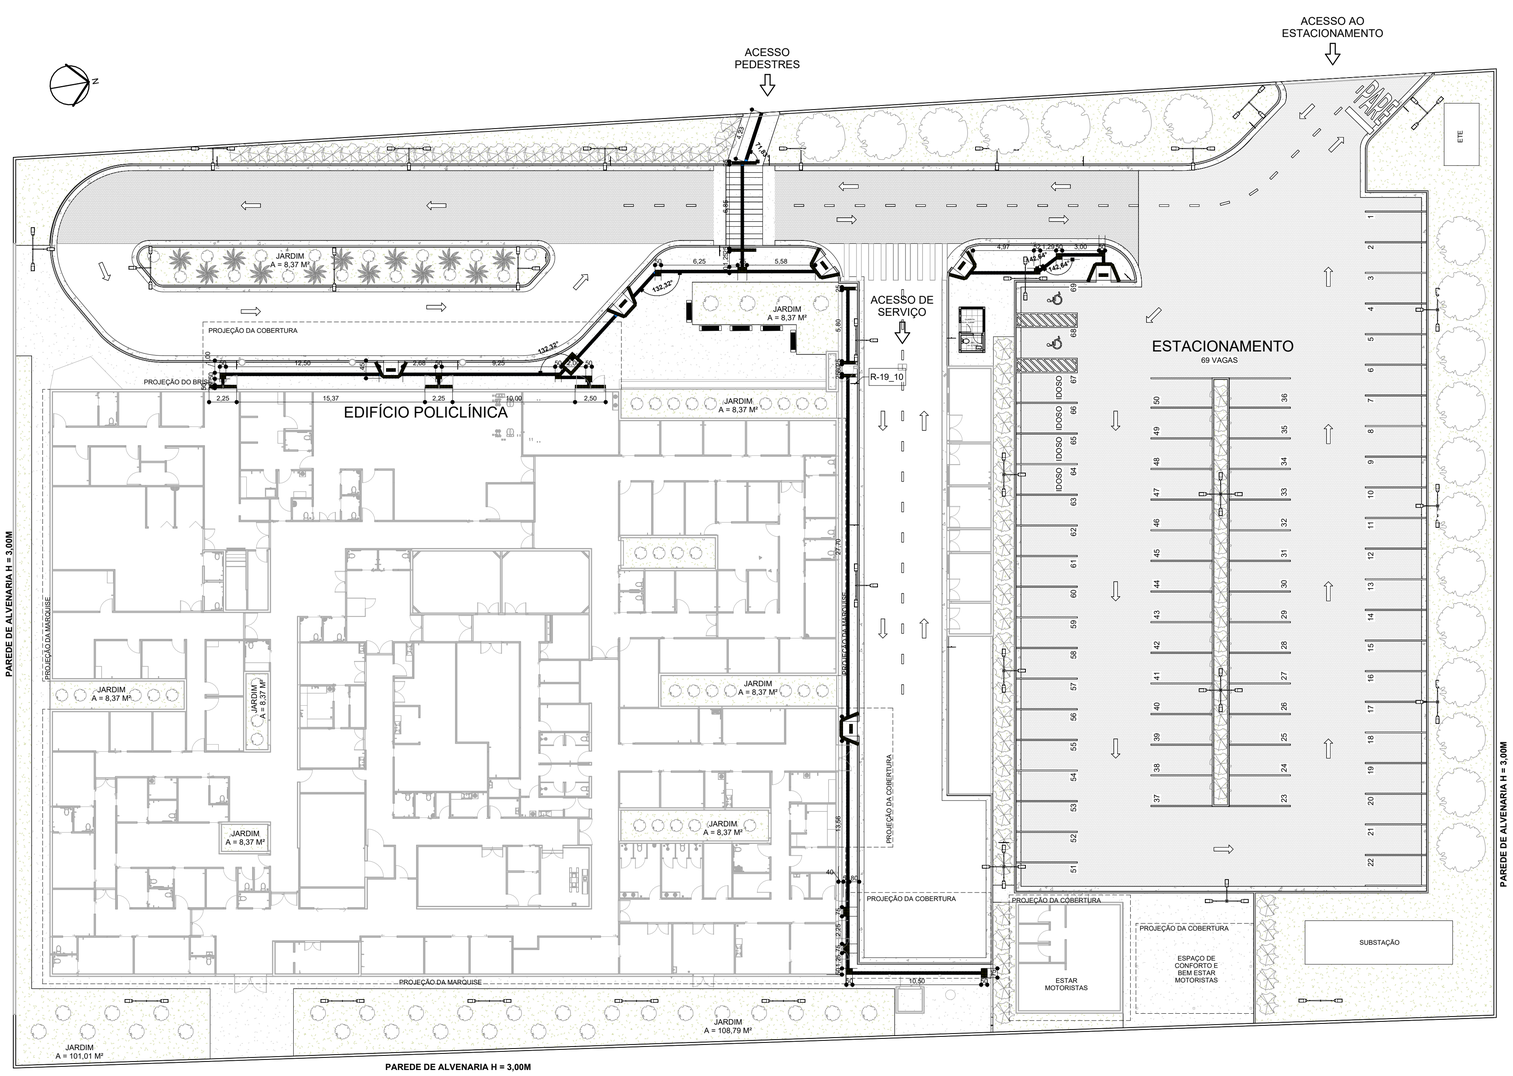

2 IMPLANTAÇÃO - ACESSIBILIDADE
ESCALA: 1 : 250

TABELA - PISO TÁTIL	
DESCRIÇÃO	QTD.
PISO DE ALERTA, COR AMARELO, DIMENSÕES 30 x 30 CM	255
PISO DIRECIONAL, COR AZUL, DIMENSÕES 30 x 30 CM	522
Total geral: 777	

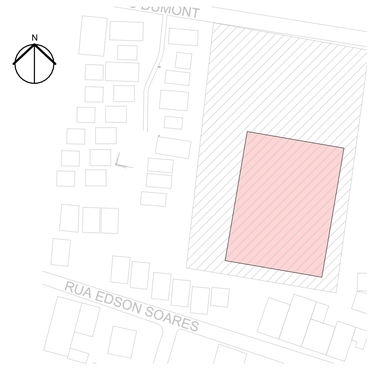

1 MAPA CHAVE -POLICLÍNICA
ESCALA: 1 : 1500

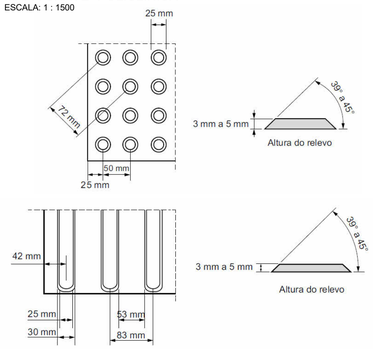

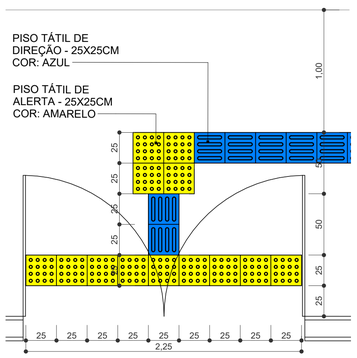

3 DETALHAMENTO 01 - PISO TÁTIL
ESCALA: 1 : 25

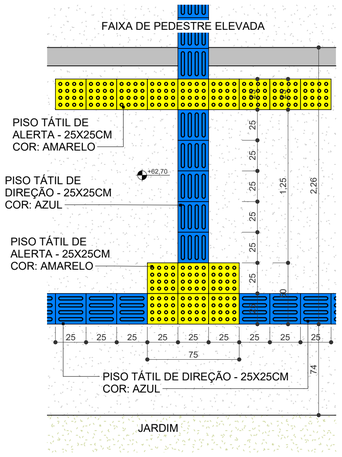

4 DETALHAMENTO 02 - PISO TÁTIL
ESCALA: 1 : 25

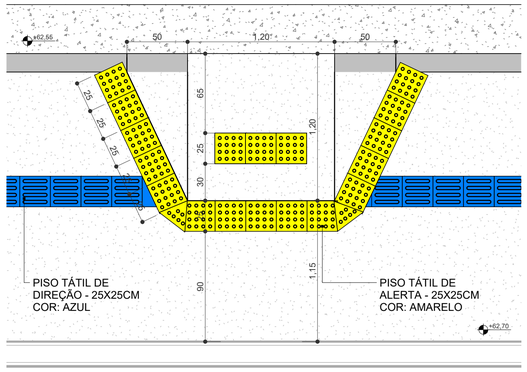

5 DETALHAMENTO 03 - PISO TÁTIL
ESCALA: 1 : 25

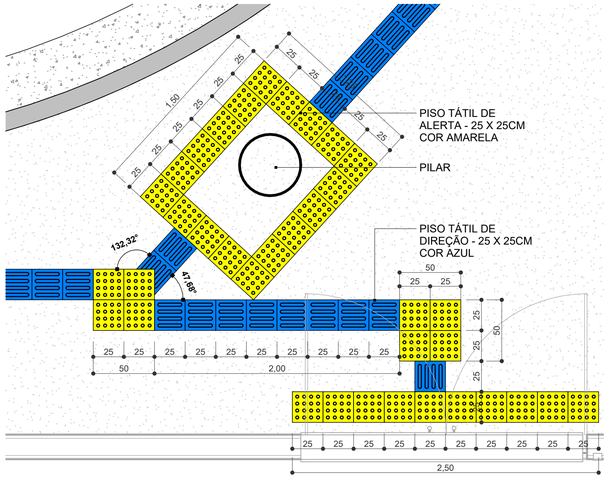

6 DETALHAMENTO 04 - PISO TÁTIL
ESCALA: 1 : 25

OBJETIVOS DE DESENVOLVIMENTO SUSTENTÁVEL

1 ERRADICAÇÃO DA POBREZA	2 COMBATE À FOME E AGRICULTURA SUSTENTÁVEL	3 SAÚDE E BEM-ESTAR	4 EDUCAÇÃO DE QUALIDADE	5 IGUALDADE DE GÊNERO		
6 ÁGUA POTÁVEL E SANEAMENTO	7 ENERGIA LIMPA E ACESSÍVEL	8 TRABALHO DECENTE E CRESCIMENTO ECONÔMICO	9 INDÚSTRIA, INOVAÇÃO E INFRAESTRUTURA	10 REDUÇÃO DAS DESIGUALDADES	11 CIDADES E COMUNIDADES SUSTENTÁVEIS	12 CONSUMO E PRODUÇÃO RESPONSÁVEIS
13 AÇÃO CONTRA A MUDANÇA GLOBAL DO CLIMA	14 VIDA NA ÁGUA	15 VIDA TERRESTRE	16 PAZ, JUSTIÇA E INSTITUIÇÕES EFICAZES	17 PARCERIAS E MEIOS DE IMPLEMENTAÇÃO		

AUTOR (A) DO PROJETO EXECUTIVO RENY MOITA PORTO ASSINATURA/CARIMBO		REGISTRO CAU: A163950-1BR
AUTOR (A) DO PROJETO EXECUTIVO VIVIANE KELLI MACHADO ASSINATURA/CARIMBO	Documento assinado digitalmente VIVIANE KELLI MACHADO Data: 03/03/2026 13:28:35-0300 Verifique em https://validar.iti.gov.br	REGISTRO CAU: A38938 - 2
AUTOR (A) DO PROJETO EXECUTIVO DANIELA MENEZES EMILIANO ASSINATURA/CARIMBO	Documento assinado digitalmente DANIELA MENEZES EMILIANO Data: 04/03/2026 11:09:57-0300 Verifique em https://validar.iti.gov.br	REGISTRO CAU: A253522-0
AUTOR (A) DO PROJETO EXECUTIVO BARBARA MOREIRA RIBEIRO ASSINATURA/CARIMBO	Barbara Moreira Ribeiro CREA: 7968-AM Assinado de forma digital por Barbara Moreira Ribeiro CREA: 7968-AM Dados: 2025.12.04 16:28:21 -04'00'	REGISTRO CREA: 7968AM

REVISÃO	DATA	DESCRIÇÃO
R0	03/10/2025	EMISSÃO INICIAL

AMAZONAS GOVERNO DO ESTADO
SEDURB Secretaria de Estado de Desenvolvimento Urbano e Metropolitano
Unidade Gestora de Projetos Especiais
PAC SAÚDE

OBJETO
CONSTRUÇÃO DE UNIDADE DE ATENÇÃO ESPECIALIZADA EM SAÚDE – POLICLINICA TABATINGA

PROPRIETÁRIO
FUNDO ESTADUAL DE SAÚDE - FES

CNPJ
06.023.708/0001-44

ENDEREÇO
RUA SANTOS DUMONT, S/N, TABATINGA-AM, CEP: 69640-00

DISCIPLINA
ARQUITETURA

PRANCHA
30/30

TÍTULO DA PRANCHA
PLANTA DE ACESSIBILIDADE - POLICLÍNICA TABATINGA

DESCRIÇÃO DA ETAPA
PROJETO EXECUTIVO

CÓDIGO DA PRANCHA	REVISÃO	UNIDADE	DATA	ESCALA
MS_POT_PE_ARQ_04	R0	METROS	03/10/2025	INDICADA

AUTOR(A) INTELECTUAL
MIRELA PILON PESSATTI
VICTORIA ANGELI CAPOVILLA
SIMONE ALVES PRADO MENEZES

REGISTRO
CAU: 25669-2
CAU: 247156-6
CAU: 36015-5

DIREITOS AUTORAIS RESERVADOR CONFORME LEGISLAÇÃO NACIONAL E INTERNACIONAL

FOLHA A1 **84,10x59,40**