


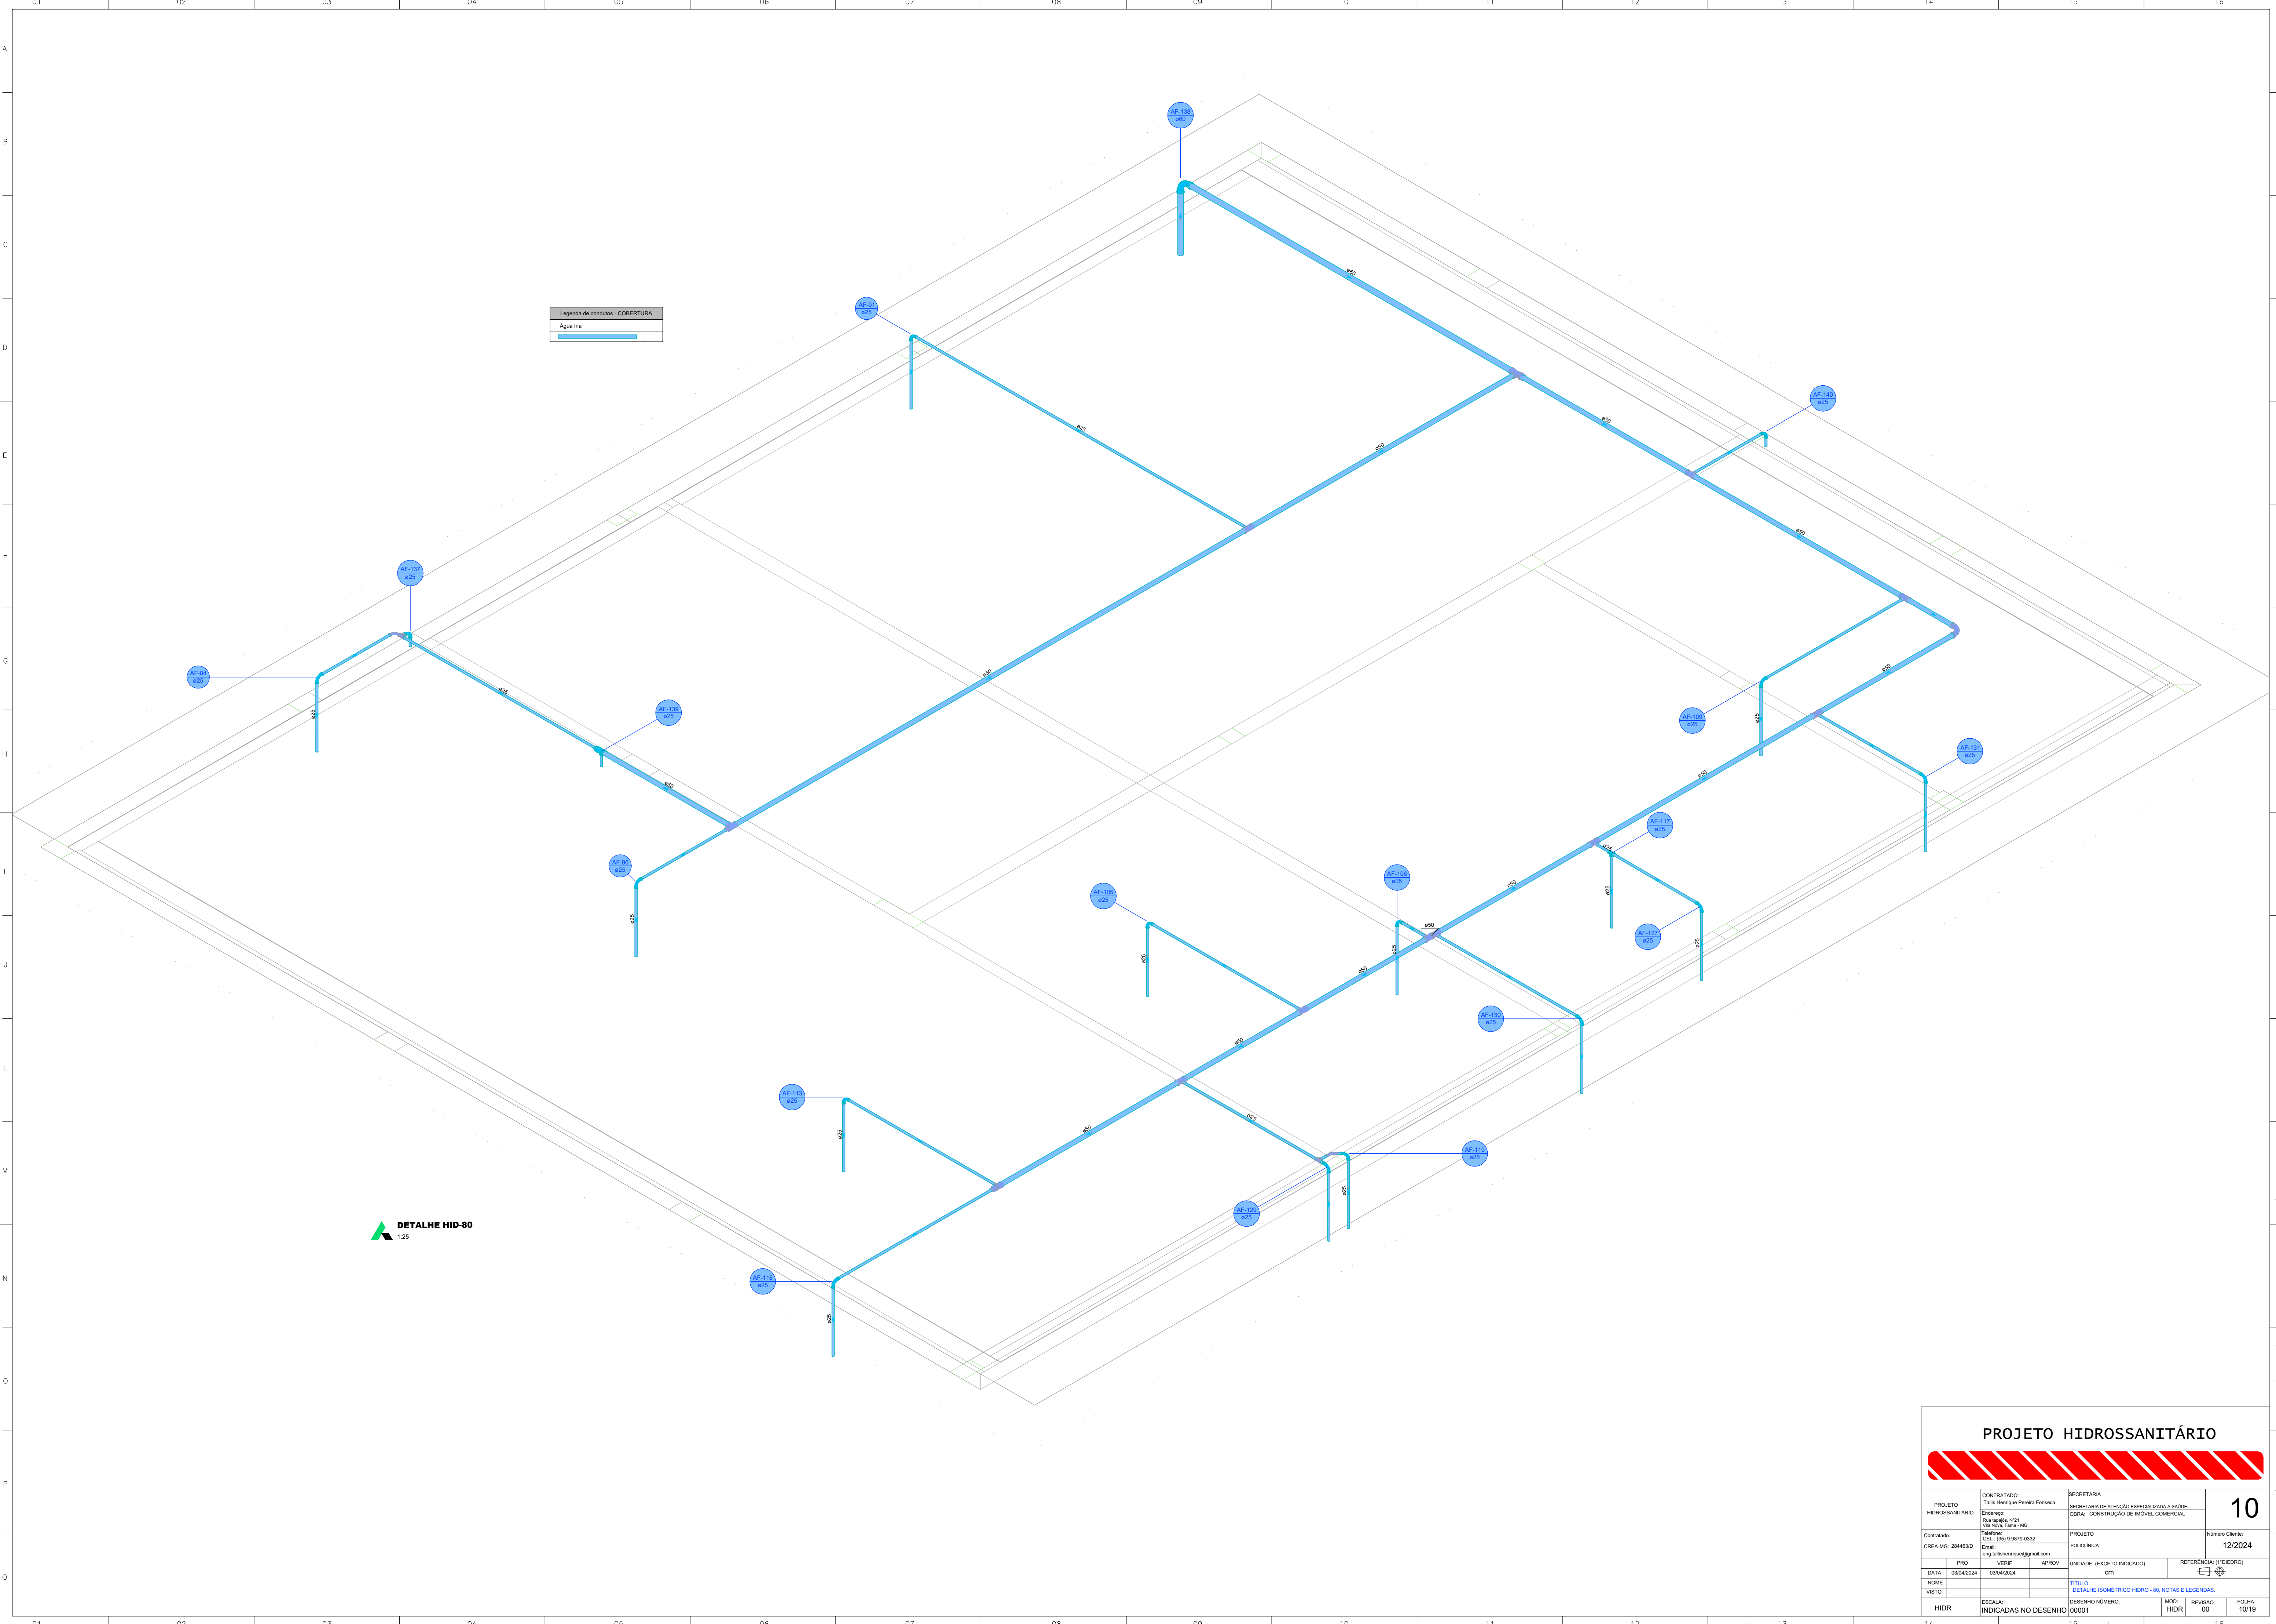

PROJETO HIDROSSANITÁRIO

PROJETO HIDROSSANITÁRIO		CONTRATADO: Talia Henrique Pereira Fonseca		SECRETARIA	
Endereço: Rua Sapucaia, Nº21 Vila Nova, Parna - MG		Telefone: CEL: (35) 8.9879-0332		SECRETARIA DE ATENÇÃO ESPECIALIZADA A SAÚDE	
Contratado: CNEIA-MG: 284463D		Email: eng.talishenrique@gmail.com		OBRA: CONSTRUÇÃO DE IMÓVEL COMERCIAL	
DATA: 03/04/2024		VERIF: 03/04/2024		APROV: 03/04/2024	
NOME: VISTO:		TÍTULO: DETALHE ISOMÉTRICO HIDRO - 80, NOTAS E LEGENDAS		REFERÊNCIA (1° DIBUJO)	
HIDR		ESCALA: INDICADAS NO DESENHO		UNIDADE: (EXCETO INDICADO)	
				MOD: 00	
				REVISÃO: 00	
				FOLHA: 10/19	