



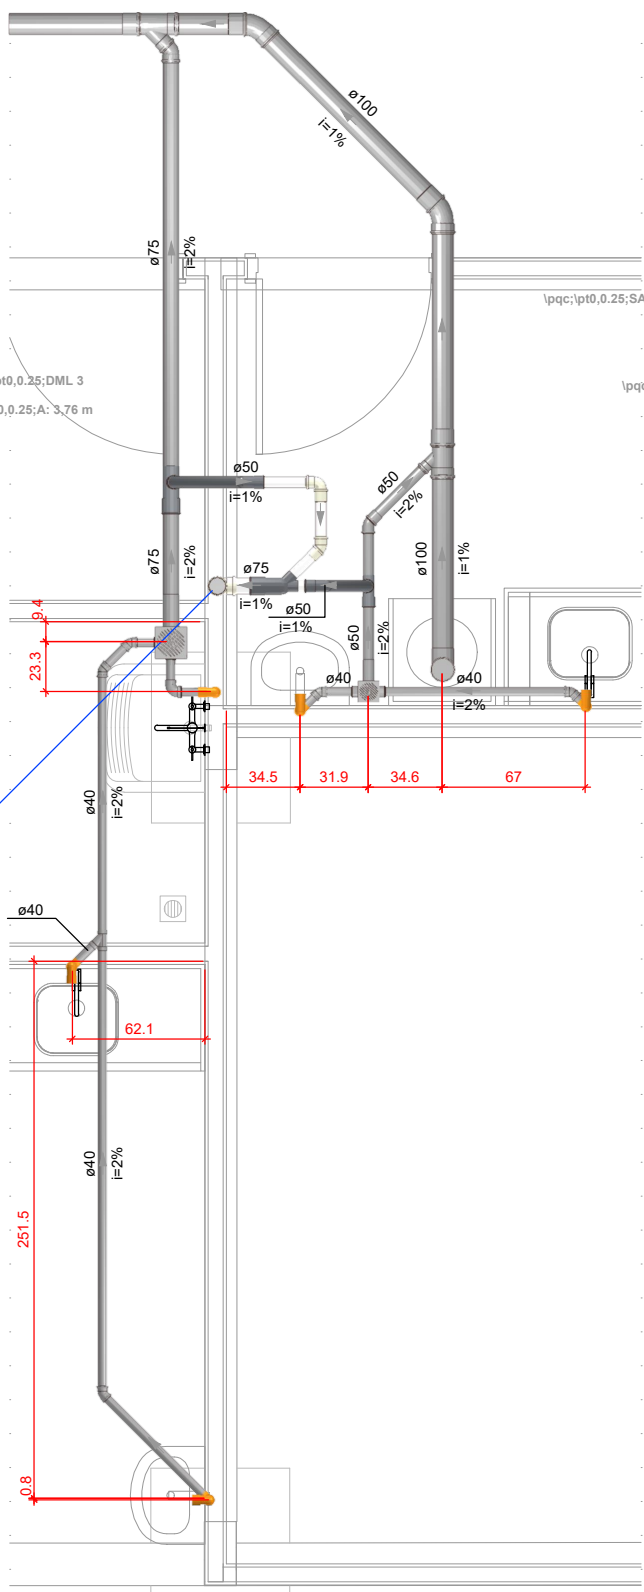


DETALHE SAN-10
1:25

Legenda - CALÇADA	
	Chuveiro Residencial
	Curva 45° curta Amanco
	Curva 90° curta
	Joelho 45
	Joelho 90
	Joelho 90- coluna sobre
	Junção simples
	Junção simples c/ redução
	Lavatório Residencial com sifão
	Ramais de Ventilação
	Vaso Sanitário c/ curva 90°

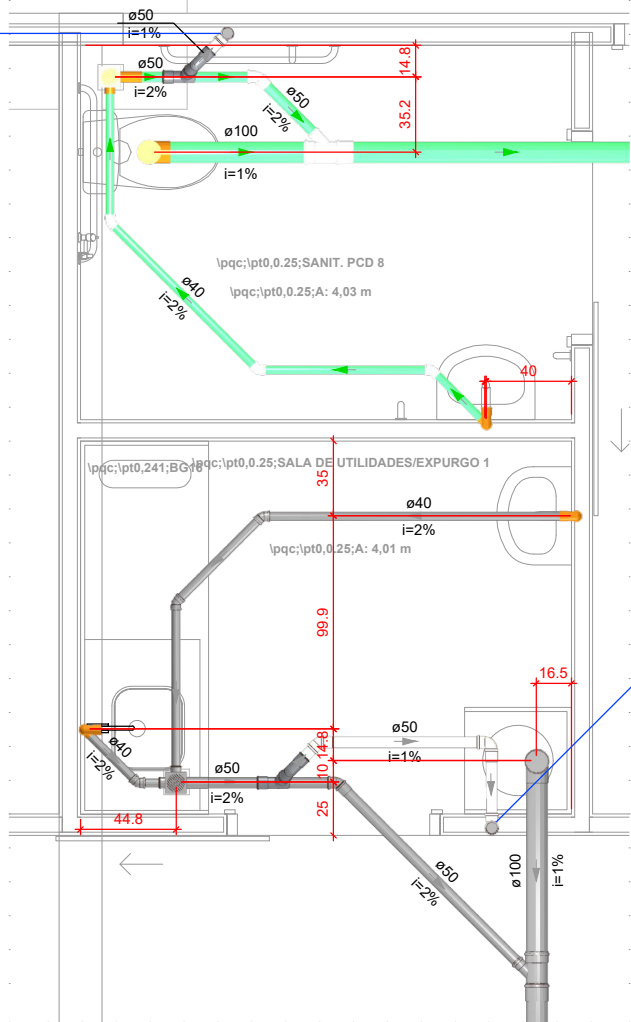


DETALHE SAN-11
1:25

Legenda - CALÇADA	
	Chuveiro Residencial
	Curva 45° curta Amanco
	Curva 90° curta
	Joelho 45
	Joelho 90
	Joelho 90- coluna sobre
	Junção simples
	Junção simples c/ redução
	Lavatório Residencial com sifão
	Ramais de Ventilação
	Vaso Sanitário c/ curva 90°

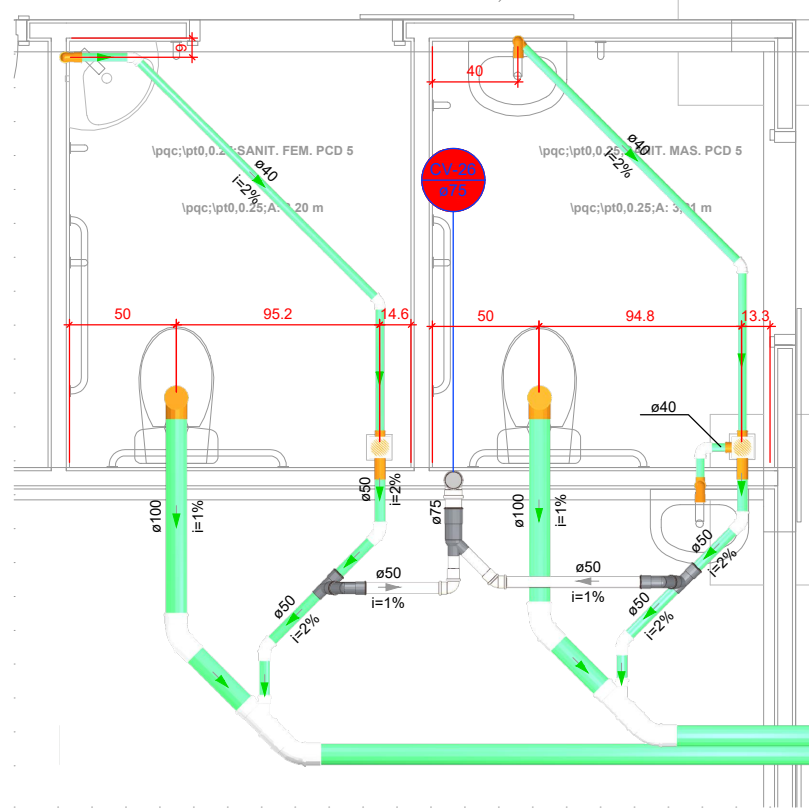


DETALHE SAN-12
1:25

Legenda - CALÇADA	
	Chuveiro Residencial
	Curva 45° curta Amanco
	Curva 90° curta
	Joelho 45
	Joelho 90
	Joelho 90- coluna sobre
	Junção simples
	Junção simples c/ redução
	Lavatório Residencial com sifão
	Ramais de Ventilação
	Vaso Sanitário c/ curva 90°

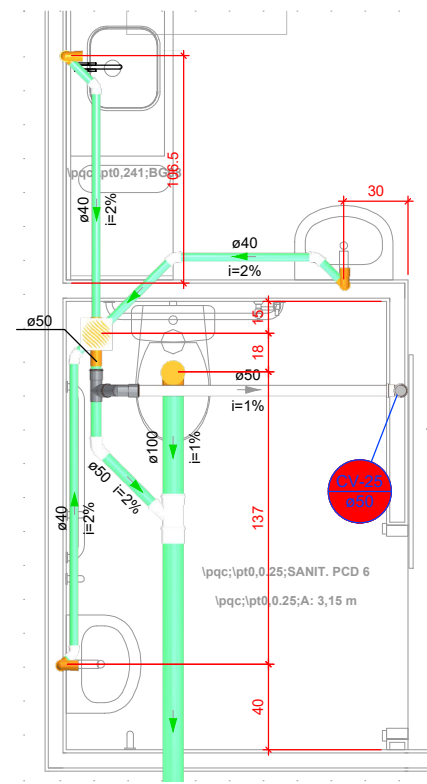


DETALHE SAN-13
1:25

Legenda - CALÇADA	
	Chuveiro Residencial
	Curva 45° curta Amanco
	Curva 90° curta
	Joelho 45
	Joelho 90
	Joelho 90- coluna sobre
	Junção simples
	Junção simples c/ redução
	Lavatório Residencial com sifão
	Ramais de Ventilação
	Vaso Sanitário c/ curva 90°

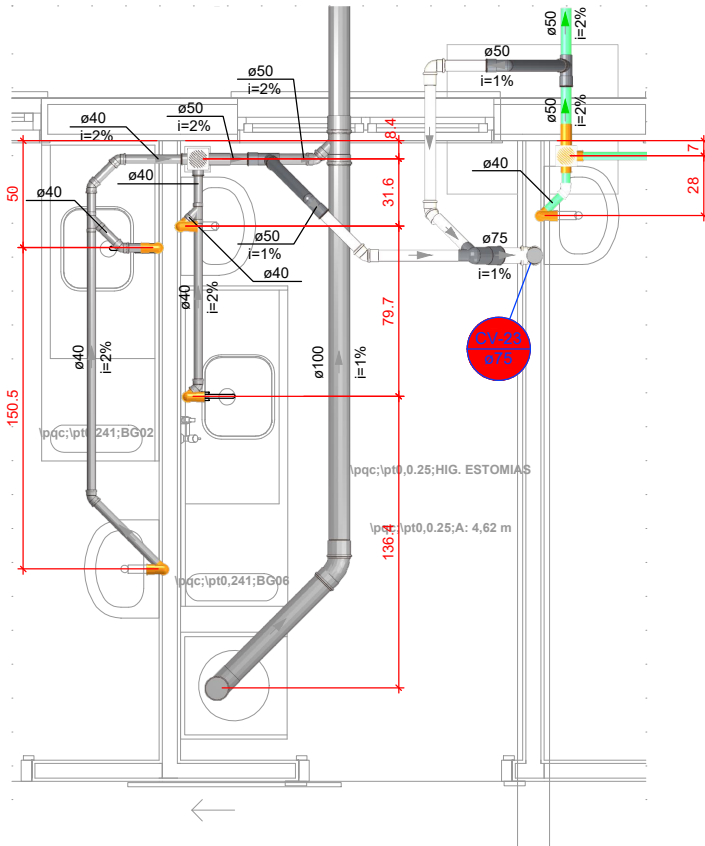


DETALHE SAN-14
1:25

Legenda - CALÇADA	
	Chuveiro Residencial
	Curva 45° curta Amanco
	Curva 90° curta
	Joelho 45
	Joelho 90
	Joelho 90- coluna sobre
	Junção simples
	Junção simples c/ redução
	Lavatório Residencial com sifão
	Ramais de Ventilação
	Vaso Sanitário c/ curva 90°

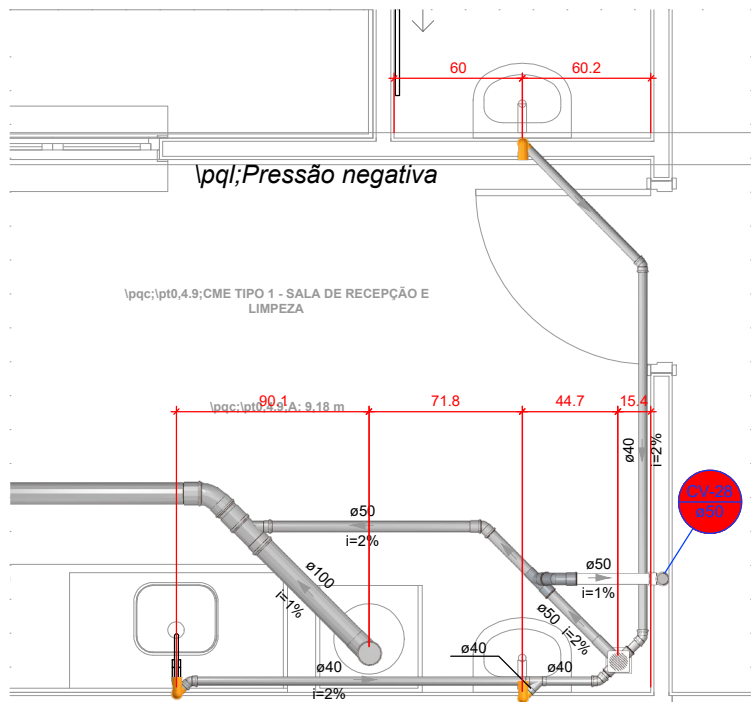


DETALHE SAN-15
1:25

Legenda - CALÇADA	
	Chuveiro Residencial
	Curva 45° curta Amanco
	Curva 90° curta
	Joelho 45
	Joelho 90
	Joelho 90- coluna sobre
	Junção simples
	Junção simples c/ redução
	Lavatório Residencial com sifão
	Ramais de Ventilação
	Vaso Sanitário c/ curva 90°

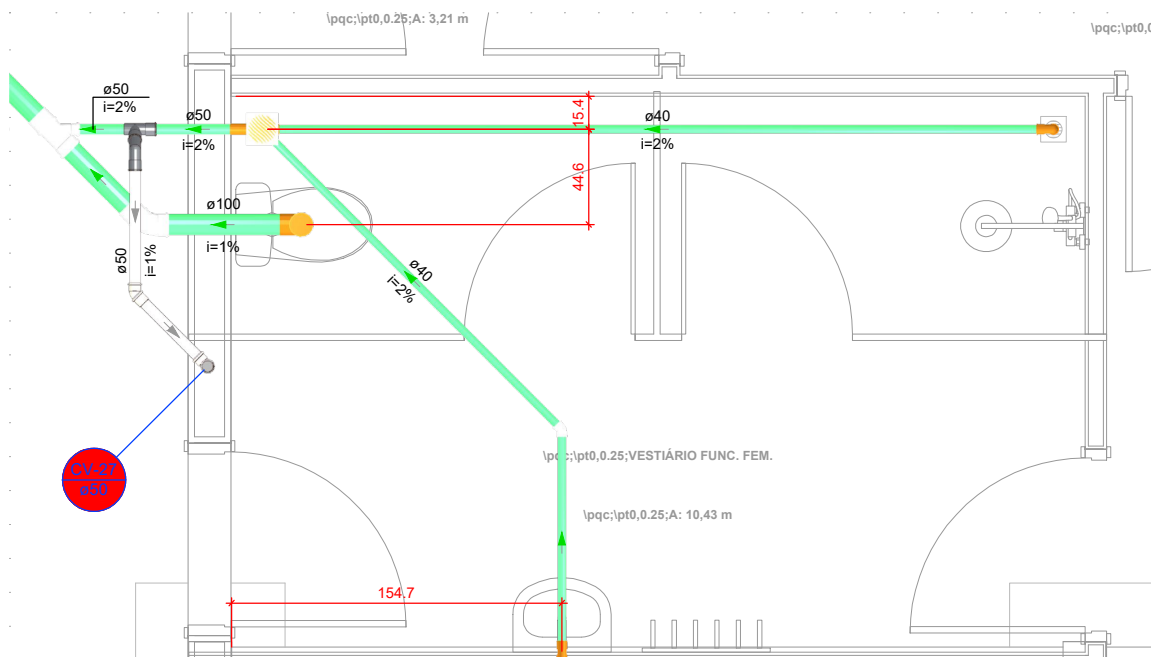


DETALHE SAN-16
1:25

Legenda - CALÇADA	
	Chuveiro Residencial
	Curva 45° curta Amanco
	Curva 90° curta
	Joelho 45
	Joelho 90
	Joelho 90- coluna sobre
	Junção simples
	Junção simples c/ redução
	Lavatório Residencial com sifão
	Ramais de Ventilação
	Vaso Sanitário c/ curva 90°

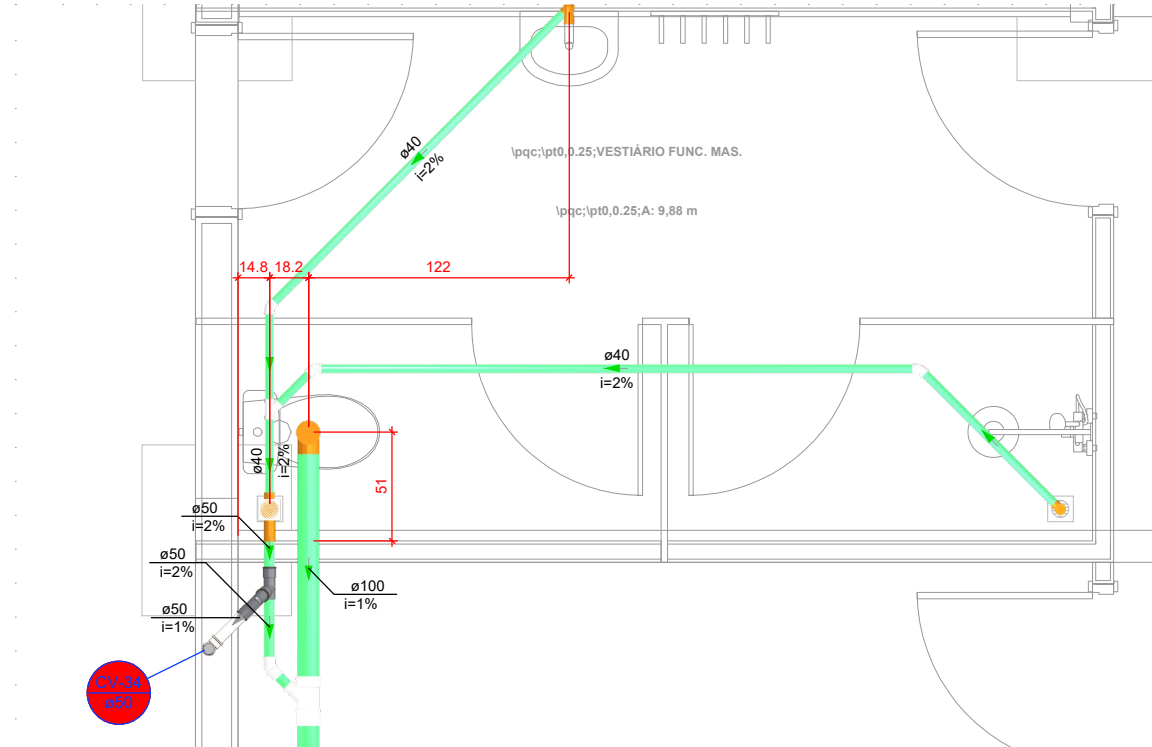


DETALHE SAN-17
1:25

Legenda - CALÇADA	
	Chuveiro Residencial
	Curva 45° curta Amanco
	Curva 90° curta
	Joelho 45
	Joelho 90
	Joelho 90- coluna sobre
	Junção simples
	Junção simples c/ redução
	Lavatório Residencial com sifão
	Ramais de Ventilação
	Vaso Sanitário c/ curva 90°

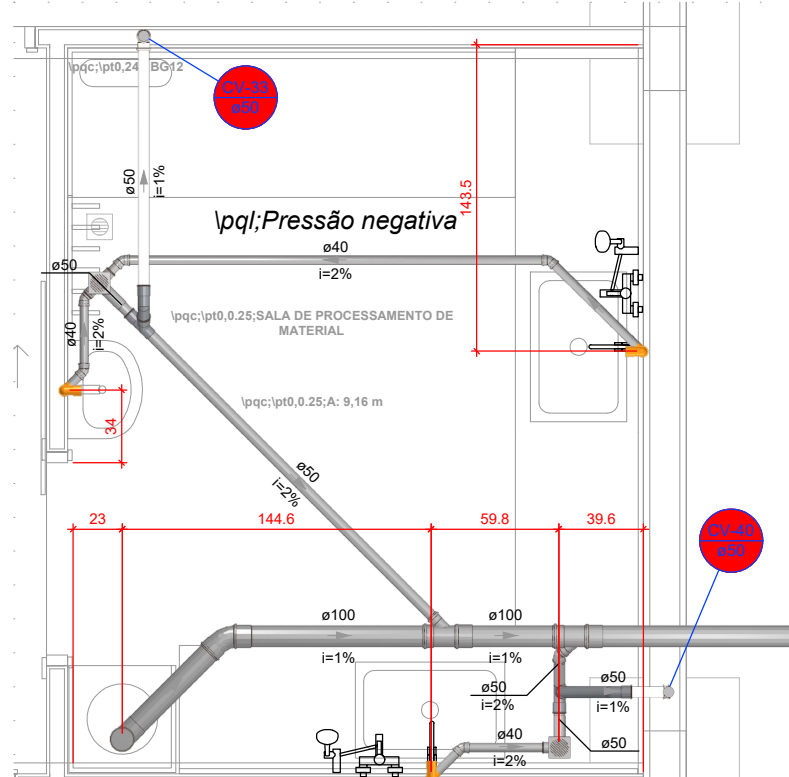


DETALHE SAN-18
1:25

Legenda - CALÇADA	
	Chuveiro Residencial
	Curva 45° curta Amanco
	Curva 90° curta
	Joelho 45
	Joelho 90
	Joelho 90- coluna sobre
	Junção simples
	Junção simples c/ redução
	Lavatório Residencial com sifão
	Ramais de Ventilação
	Vaso Sanitário c/ curva 90°

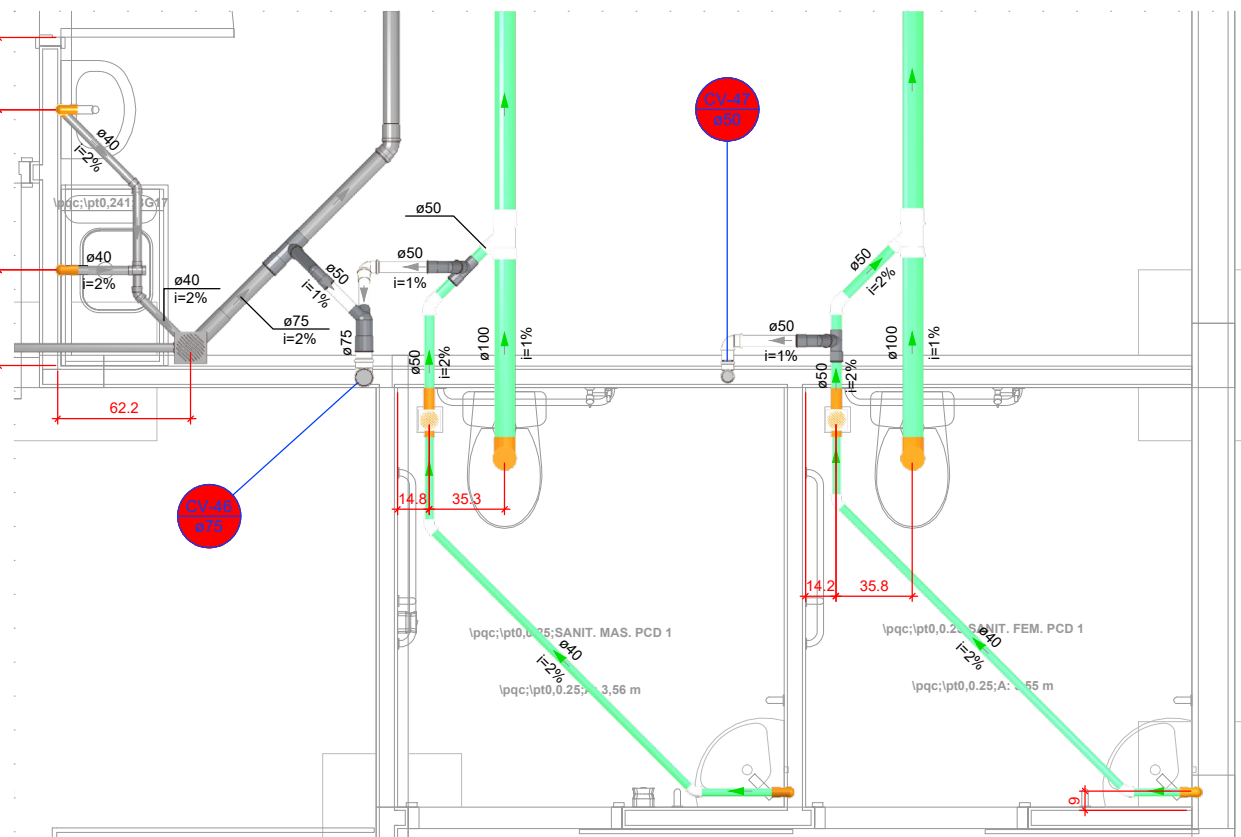


DETALHE SAN-19
1:25

Legenda - CALÇADA	
	Chuveiro Residencial
	Curva 45° curta Amanco
	Curva 90° curta
	Joelho 45
	Joelho 90
	Joelho 90- coluna sobre
	Junção simples
	Junção simples c/ redução
	Lavatório Residencial com sifão
	Ramais de Ventilação
	Vaso Sanitário c/ curva 90°

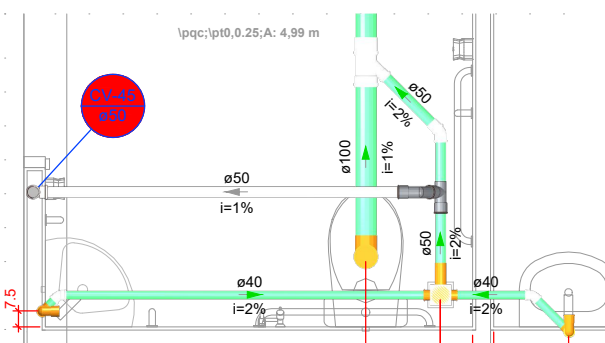

DETALHE SAN-20
1:25

Legenda - CALÇADA	
	Chuveiro Residencial
	Curva 45° curta Amanco
	Curva 90° curta
	Joelho 45
	Joelho 90
	Joelho 90- coluna sobre
	Junção simples
	Junção simples c/ redução
	Lavatório Residencial com sifão
	Ramais de Ventilação
	Vaso Sanitário c/ curva 90°

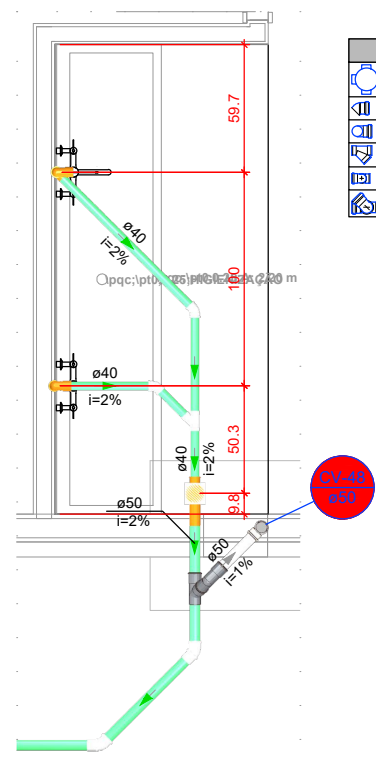


DETALHE SAN-21
1:25

Legenda - CALÇADA	
	Chuveiro Residencial
	Curva 45° curta Amanco
	Curva 90° curta
	Joelho 45
	Joelho 90
	Joelho 90- coluna sobre
	Junção simples
	Junção simples c/ redução
	Lavatório Residencial com sifão
	Ramais de Ventilação
	Vaso Sanitário c/ curva 90°


Legenda de condutos - CALÇADA	
	Esgoto
	Esgoto (Esgoto Sujo)
	Esgoto (Sedura)
	Pluvial
	Pluvial (Dreno - Ar Condicionado)
	Rocaque
	Ventilação

PROJETO HIDROSSANITÁRIO


PROJETO HIDROSSANITÁRIO		13	
PROJETO HIDROSSANITÁRIO	CONTRATADO: Talis Henrique Pereira Fonseca	SECRETARIA: SECRETARIA DE ATENÇÃO ESPECIALIZADA À SAÚDE	
Contratado: CREA-MG: 28463/D	Endereço: Rua Sapão, Nº11, Vila Nova, Parna - MG	OBRA: CONSTRUÇÃO DE IMÓVEL COMERCIAL	
PROJETO: CREA-MG: 28463/D	Telefone: (35) 9.9879-0332	PROJETO: POLICLÍNICA	Número Cliente: 12/2024
DATA: 03/04/2024	VERIF: 03/04/2024	UNIDADE: (EXCETO INDICADO)	REFERÊNCIA (1) (TEODRO)
HOME: VISTO		CM	
HIDR	ESCALA: INDICADAS NO DESENHO	MOD: 00	FOLHA: 13/19

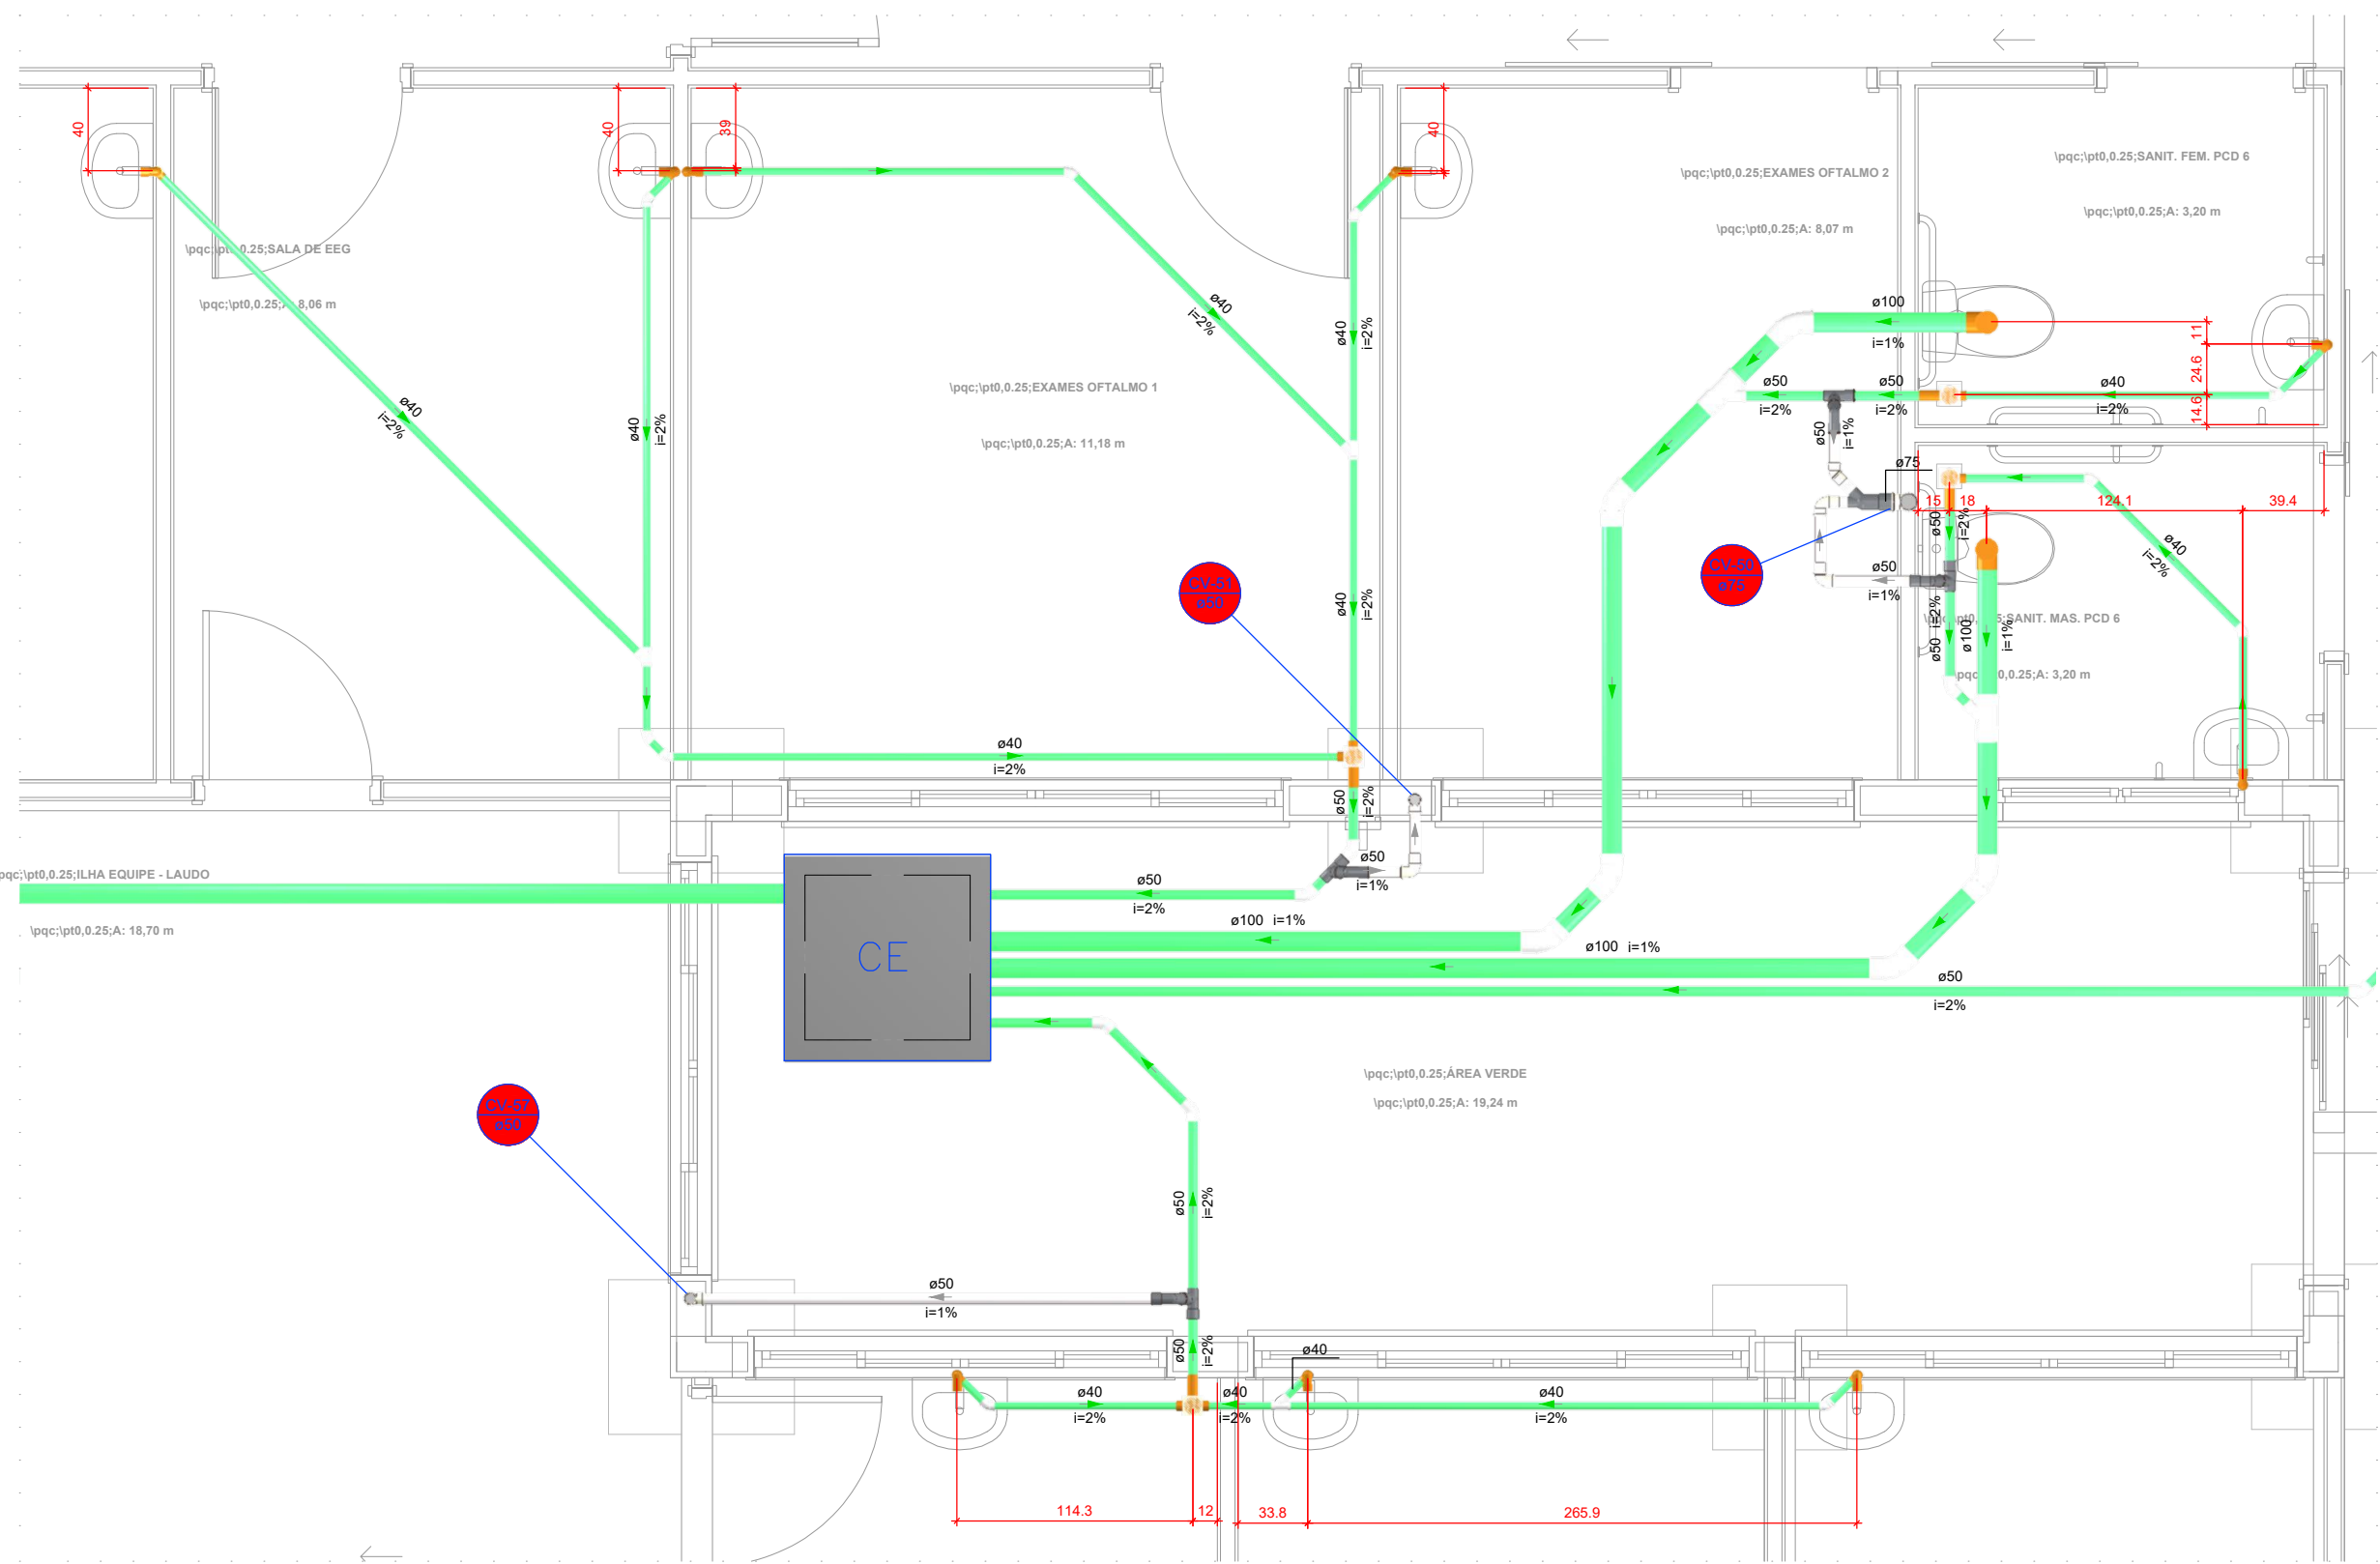


Legenda - CALÇADA	
	Calvas Inspeção Esgoto Simples
	Chuveiro Residencial
	Curva 45° curta Amarelo
	Joelho 45
	Joelho 90
	Joelho 90: coluna sobre
	Junção simples
	Junção simples c/ redução
	Lavatório Residencial com sifão
	Ramais de Ventilação
	Vaso Sanitário c/ curva 90°

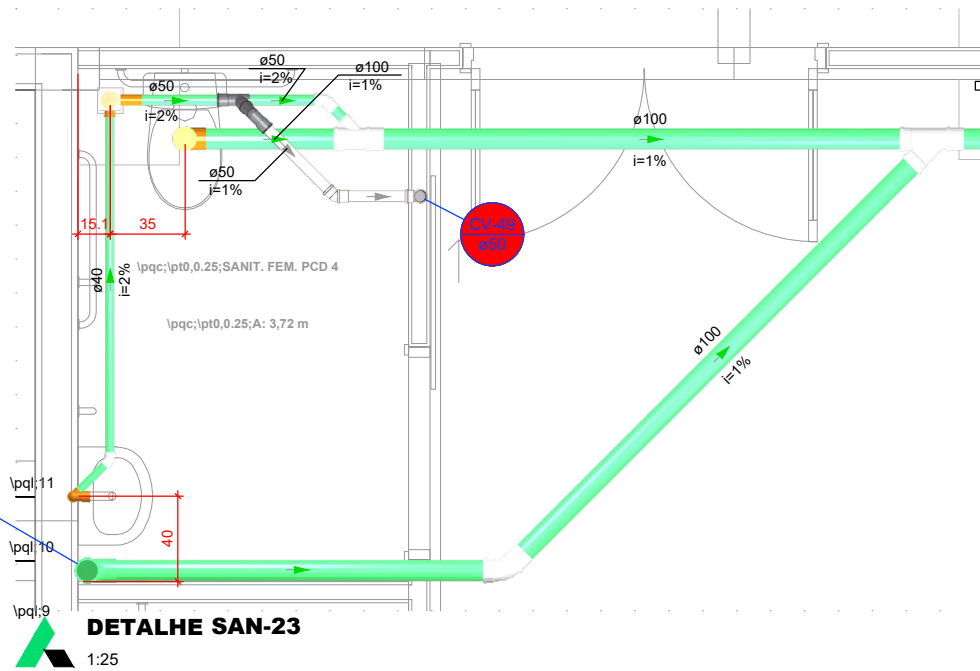


Legenda - CALÇADA	
	Chuveiro Residencial
	Curva 45° curta Amarelo
	Curva 90 curta-columa
	Joelho 45
	Joelho 90: coluna sobre
	Junção simples
	Lavatório Residencial com sifão
	Ramais de Ventilação
	Vaso Sanitário c/ curva 90°

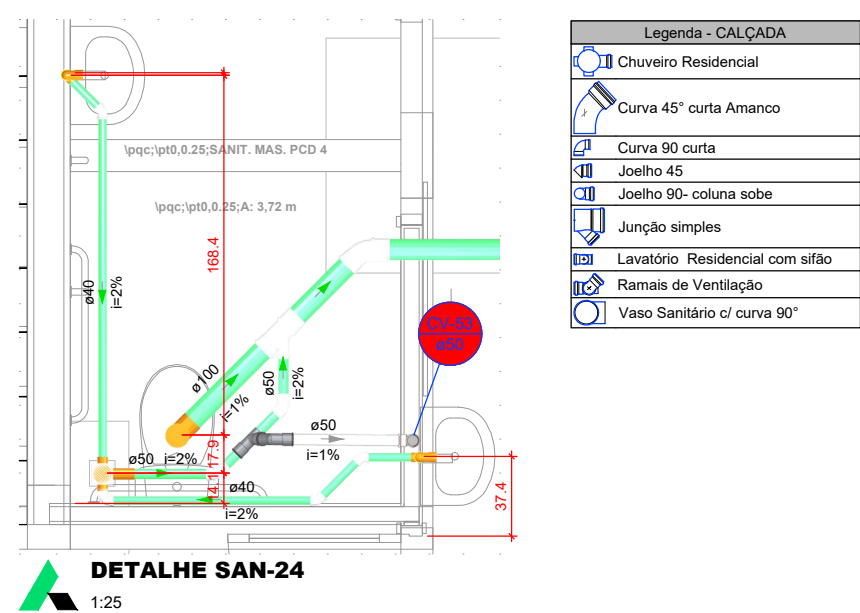


Legenda - CALÇADA	
	Chuveiro Residencial
	Curva 45° curta Amarelo
	Curva 90 curta-columa
	Joelho 45
	Joelho 90: coluna sobre
	Junção simples
	Lavatório Residencial com sifão
	Ramais de Ventilação
	Vaso Sanitário c/ curva 90°

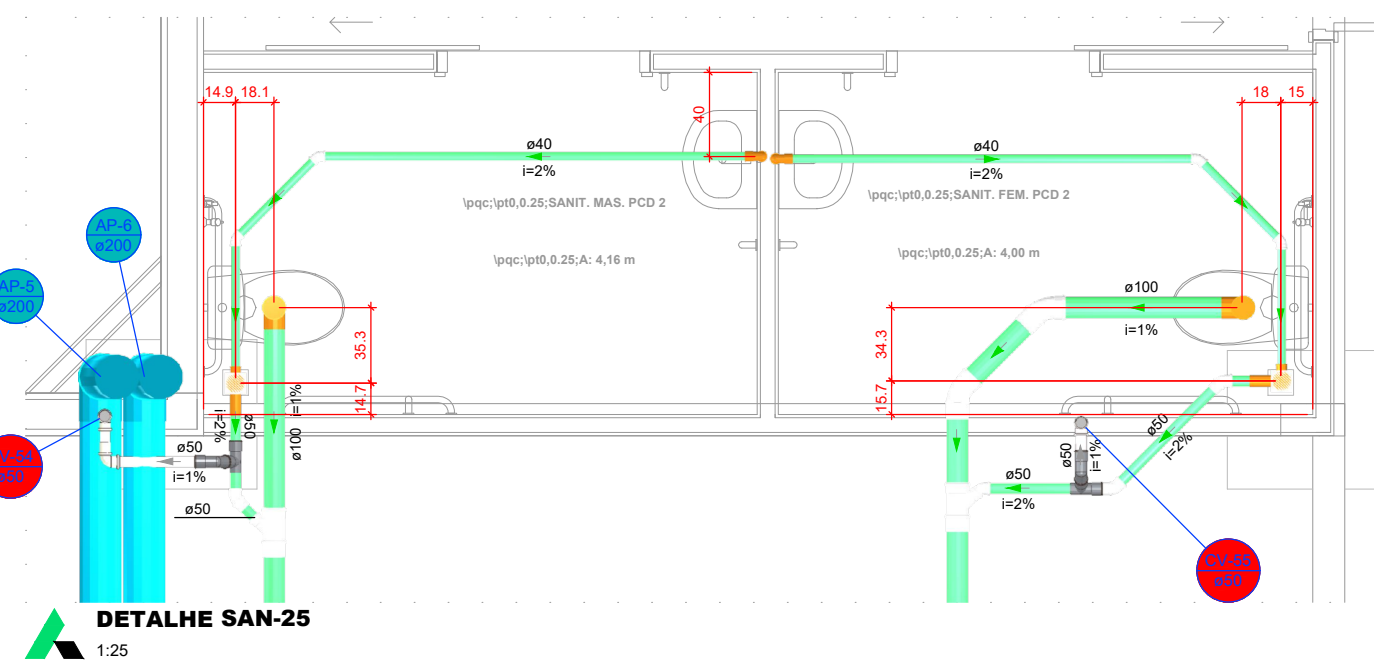


Legenda - CALÇADA	
	Chuveiro Residencial
	Curva 45° curta Amarelo
	Curva 90°
	Joelho 45
	Joelho 90
	Joelho 90: coluna sobre
	Junção simples
	Junção simples c/ J45
	Lavatório Residencial com sifão
	Ramais de Ventilação
	Vaso Sanitário c/ curva 90°

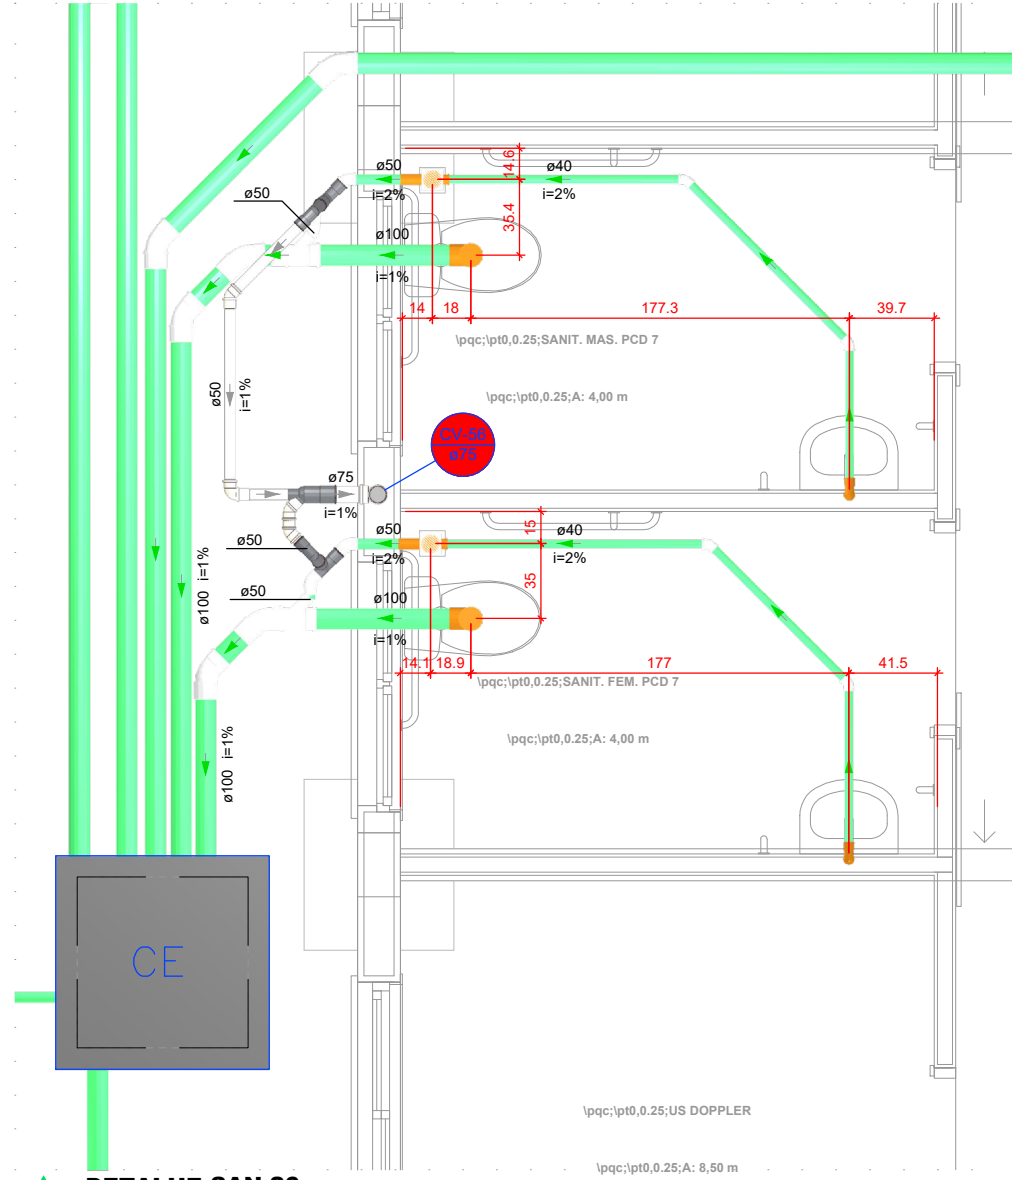


Legenda - CALÇADA	
	Calvas Inspeção Esgoto Simples
	Chuveiro Residencial
	Curva 45° curta Amarelo
	Joelho 45
	Joelho 90
	Joelho 90: coluna sobre
	Junção simples
	Junção simples c/ redução
	Lavatório Residencial com sifão
	Ramais de Ventilação
	Vaso Sanitário c/ curva 90°

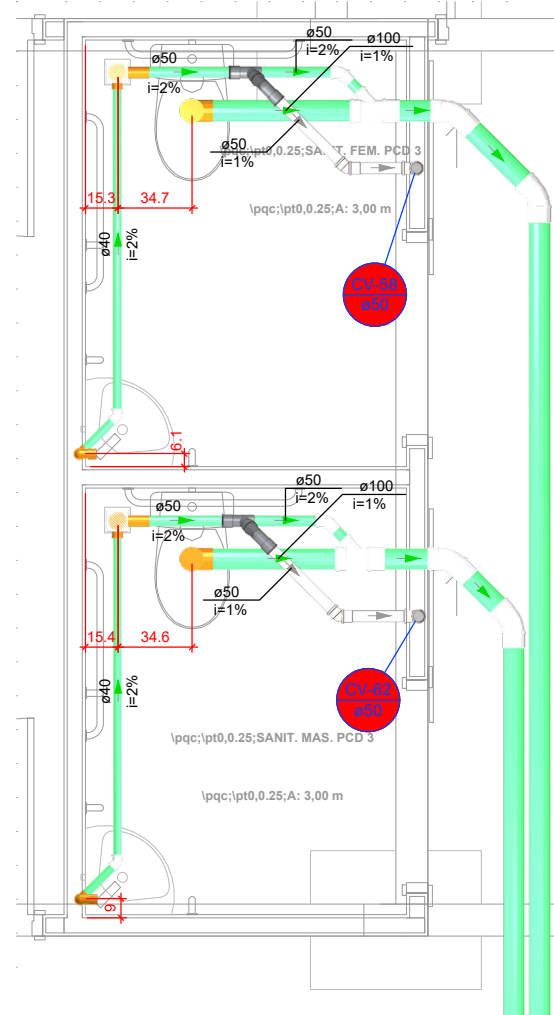


Legenda - CALÇADA	
	Chuveiro Residencial
	Curva 45° curta Amarelo
	Joelho 45
	Joelho 90: coluna sobre
	Junção simples
	Lavatório Residencial com sifão
	Ramais de Ventilação
	Vaso Sanitário c/ curva 90°

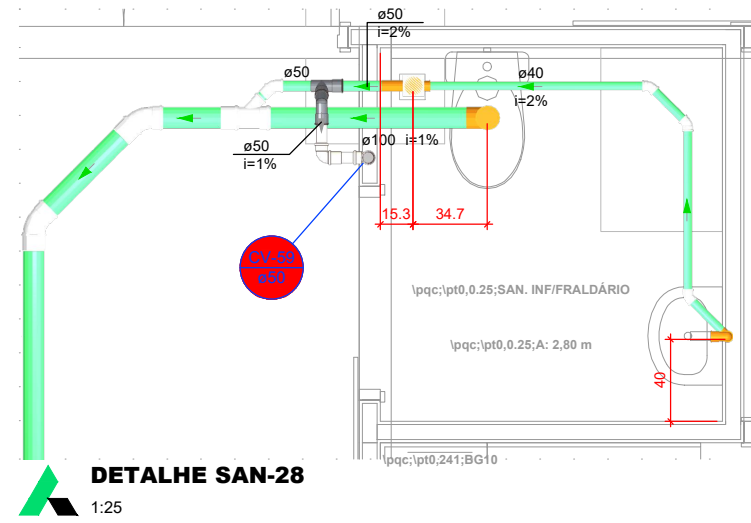


Legenda - CALÇADA	
	Chuveiro Residencial
	Curva 45° curta Amarelo
	Joelho 45
	Joelho 90: coluna sobre
	Junção simples
	Lavatório Residencial com sifão
	Ramais de Ventilação
	Vaso Sanitário c/ curva 90°

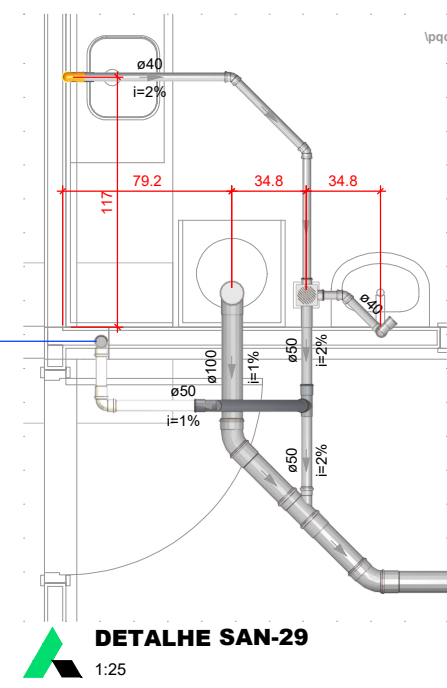

Legenda - CALÇADA	
	Chuveiro Residencial
	Curva 45° curta Amarelo
	Joelho 45
	Joelho 90
	Joelho 90: coluna sobre
	Junção simples
	Lavatório Residencial com sifão
	Ramais de Ventilação
	Vaso Sanitário c/ curva 90°

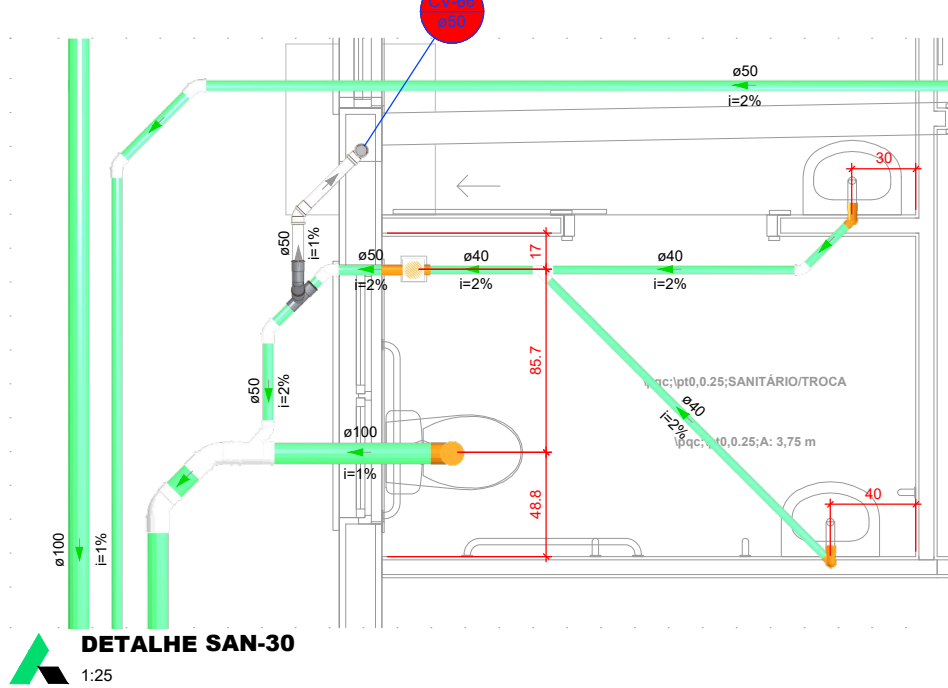

Legenda - CALÇADA	
	Chuveiro Residencial
	Curva 45° curta Amarelo
	Joelho 45
	Joelho 90: coluna sobre
	Junção simples
	Junção simples c/ J45
	Lavatório Residencial com sifão
	Ramais de Ventilação
	Vaso Sanitário c/ curva 90°

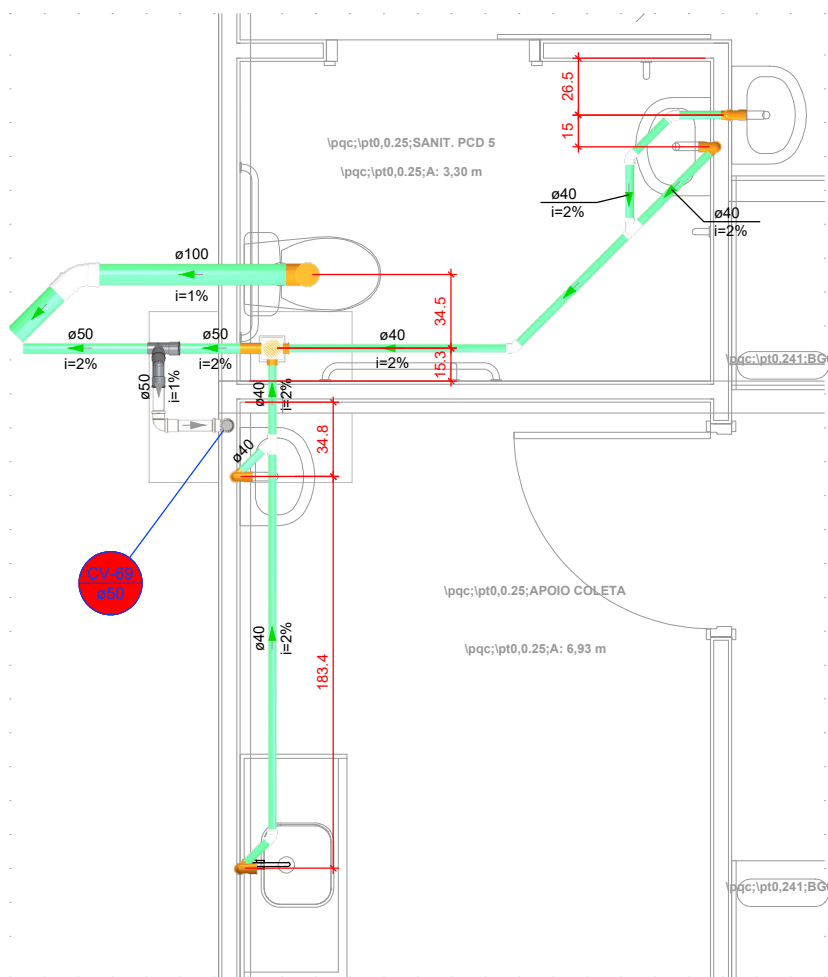


Legenda - CALÇADA	
	Chuveiro Residencial
	Curva 45° curta Amarelo
	Joelho 45
	Joelho 90
	Joelho 90: coluna sobre
	Junção simples
	Lavatório Residencial com sifão
	Ramais de Ventilação
	Vaso Sanitário c/ curva 90°

Legenda de condutos - CALÇADA	
	Esgoto
	Esgoto (Esgoto Sujo)
	Esgoto (Gordura)
	Pluvial
	Pluvial (Drenos - Ar Condicionado)
	Rocio/que
	Ventilação


PROJETO HIDROSSANITÁRIO

PROJETO HIDROSSANITÁRIO		14	
PROJETO HIDROSSANITÁRIO	CONTRATADO: Talia Henrique Pereira Fonseca	SECRETARIA: SECRETARIA DE ATENÇÃO ESPECIALIZADA A SAÚDE	Número Cliente: 12/2024
Contratado: CREA-MG: 284683D	Endereço: Rua Sapão, Nº21, Vila Nova, Parna - MG	OBRA: CONSTRUÇÃO DE IMÓVEL COMERCIAL	
DATA: 09/04/2024	VERIF: 09/04/2024	APROV: 09/04/2024	REFERÊNCIA (1) (TEODRO)
HOME: VISTO:	PROJETO: POLICLÍNICA	UNIDADE: (EXCETO INDICADO)	MOD: 00
ESCALA: INDICADAS NO DESENHO	TÍTULO: DETALHES SANITÁRIOS, NOTAS E LEGENDAS	DESENHO NÚMERO: 00001	REVISÃO: 00
			FOLHA: 14/19

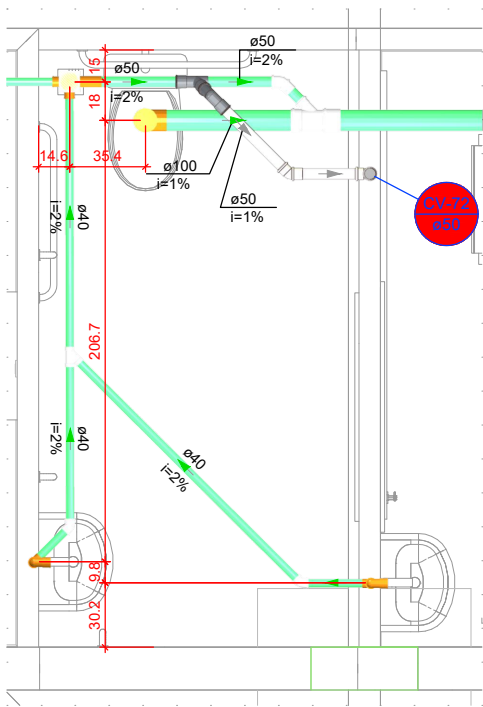


Legenda - CALÇADA	
	Chuveiro Residencial
	Joelho 45
	Joelho 90: coluna sobre
	Junção simples
	Lavatório Residencial com sifão
	Ramais de Ventilação
	Vaso Sanitário c/ curva 90°

DETALHE SAN-32
1:25

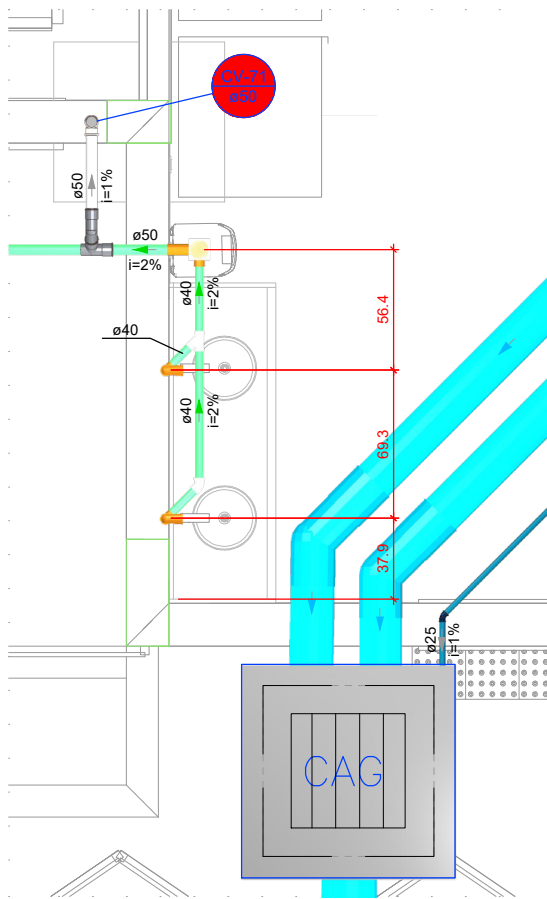

Legenda - CALÇADA	
	Caixa de areia pluvial c/ grelha
	Chuveiro Residencial
	Curva 45°
	Joelho 45
	Joelho 45 soldável
	Joelho 90: coluna sobre
	Junção simples
	Lavatório Residencial com sifão
	Ramais de Ventilação

DETALHE SAN-33
1:25

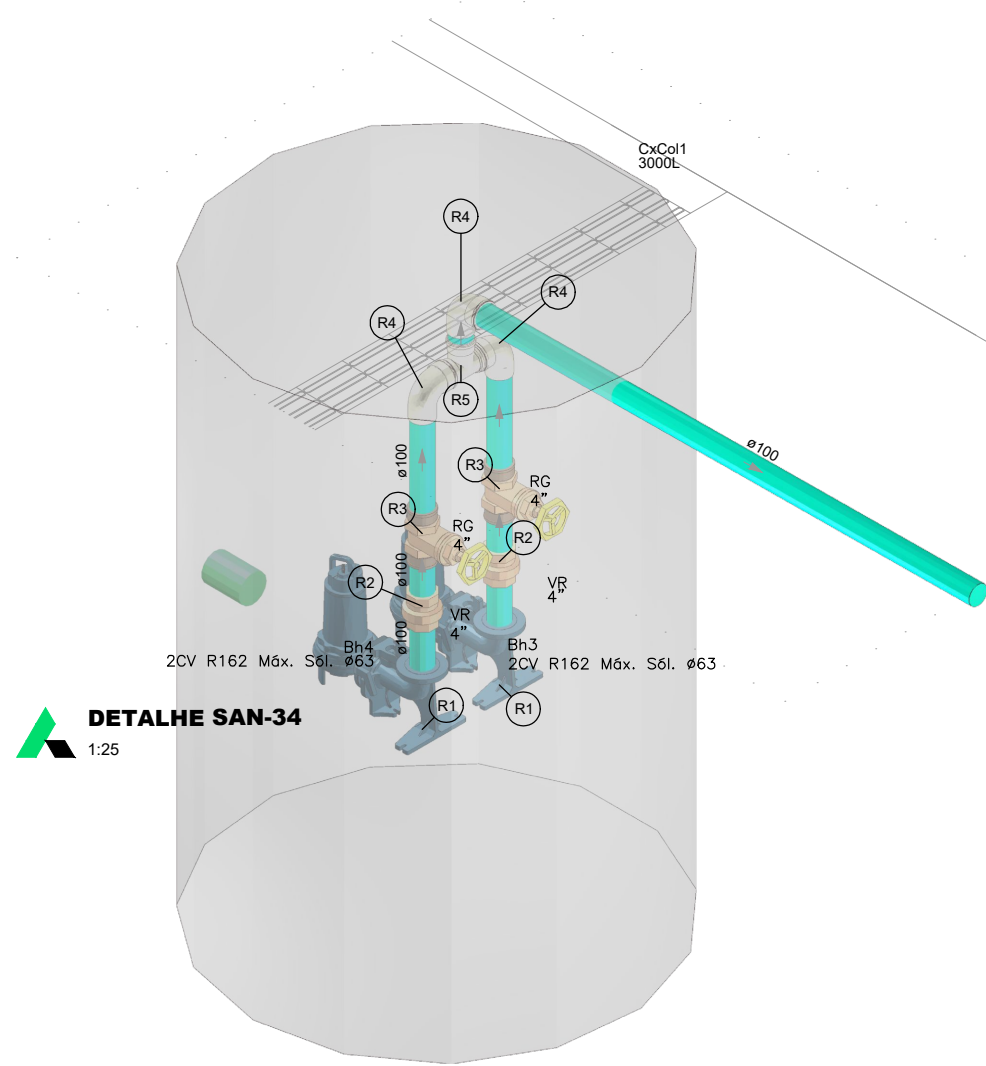


DETALHE SAN-34
1:25

Legenda das indicações - CALÇADA	
	RG Registro bruto gaveta Industrial c/PVC soldável - 4"
	VR Valvula de retenção vertical c/ PVC soldável - 4"

Legenda de condutas - CALÇADA	
	Esgoto
	Esgoto (Esgoto Sujo)
	Esgoto (Curvatura)
	Pluvial
	Pluvial (Drenos - Ar Condicionado)
	Reaquecimento
	Ventilação


Legenda - CALÇADA	
	Curva 90 curta-desce
	RG Registro bruto gaveta Industrial c/PVC soldável
	Tee sanitário-sustentor
	VR Valvula de retenção vertical c/ PVC soldável

Legenda de peças - CALÇADA	
	Bomba Hidráulica - Esgoto
	Bomba Schneider
	BCS 365 2 CV
	Curva Flangeada 3"
	Meio
	Valvula de retenção vertical 4"
	PVC rígido soldável 4"
	Adapt sólido curto cotovela-rosa p registro 110 mm - 4"
	Meio
	RG Registro bruto de gaveta Industrial 4"
	PVC rígido soldável 4"
	Adapt sólido curto cotovela-rosa p registro 110 mm - 4"
	PVC Esgoto
	Anel de borneria 100mm - 4"
	Curva 90 curta 100 mm
	PVC Esgoto
	Anel de borneria 100mm - 4"
	T8 sanitário 100 mm - 100 mm

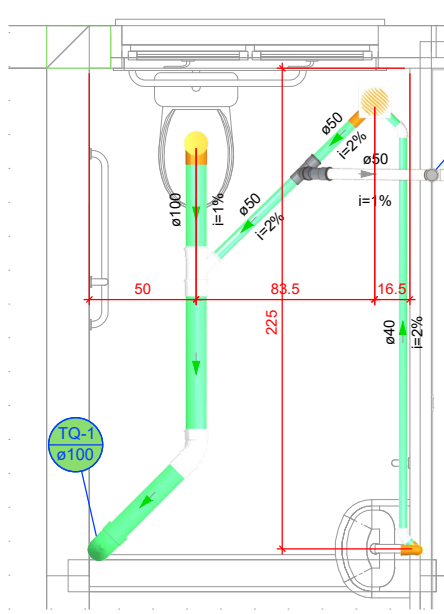


Legenda - MEZZANINO	
	Chuveiro Residencial
	Curva 45° curta-desce
	Curva 90 curta-desce
	Joelho 45
	Junção simples
	Lavatório Residencial com sifão
	Ramais de Ventilação
	Tee sanitário: coluna
	Vaso Sanitário c/ curva 90°

DETALHE SAN-36
1:25

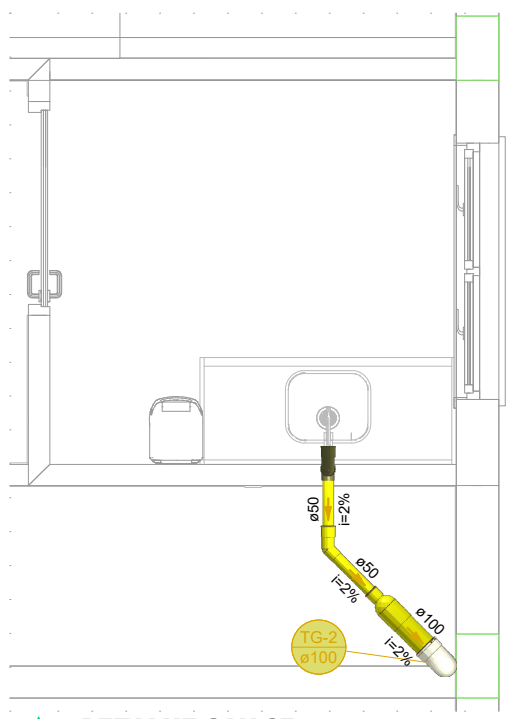


Legenda - MEZZANINO	
	Curva 90 curta-desce
	Curva 45° curta-desce
	Joelho 45
	Junção simples
	Lavatório Residencial com sifão
	Ramais de Ventilação
	Tee sanitário: coluna
	Vaso Sanitário c/ curva 90°


DETALHE SAN-37
1:25

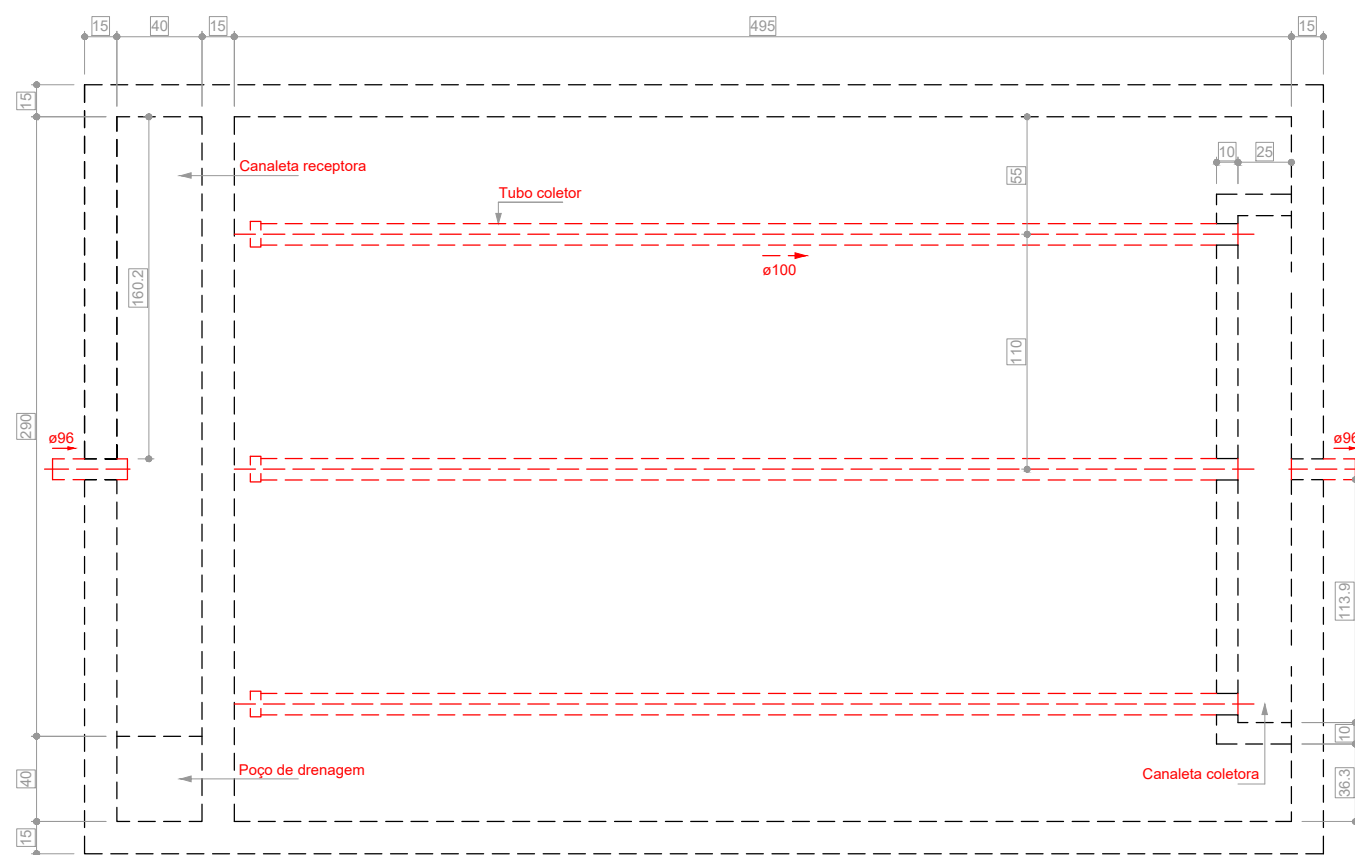

Filtro anaeróbio - CALÇADA
Planta baixa - ESC. 1:25

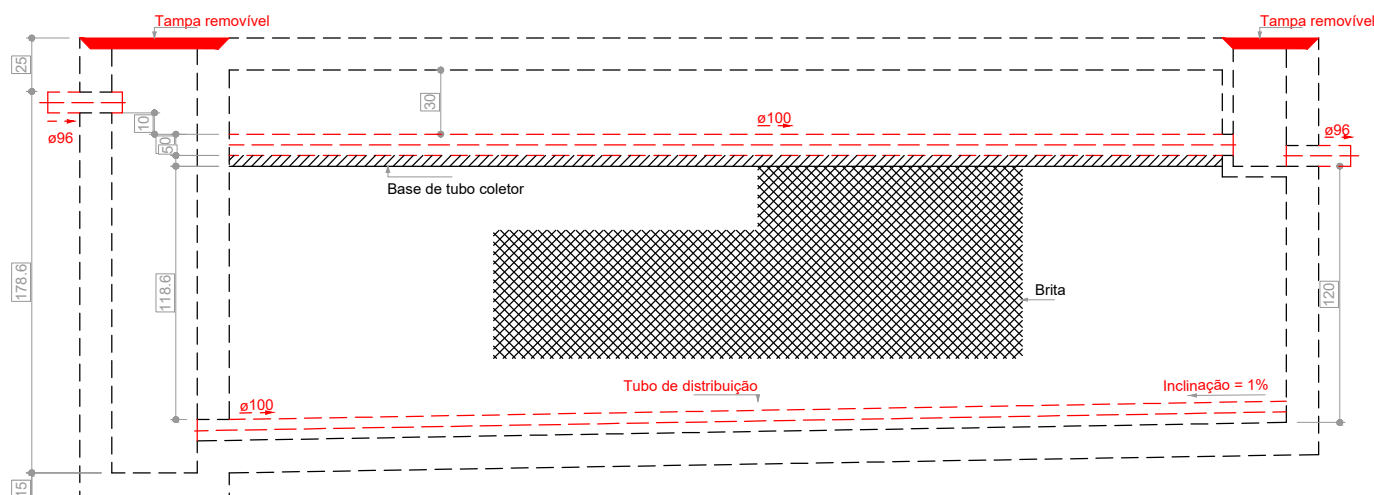

Filtro anaeróbio - CALÇADA
Corte 1 - ESC. 1:25

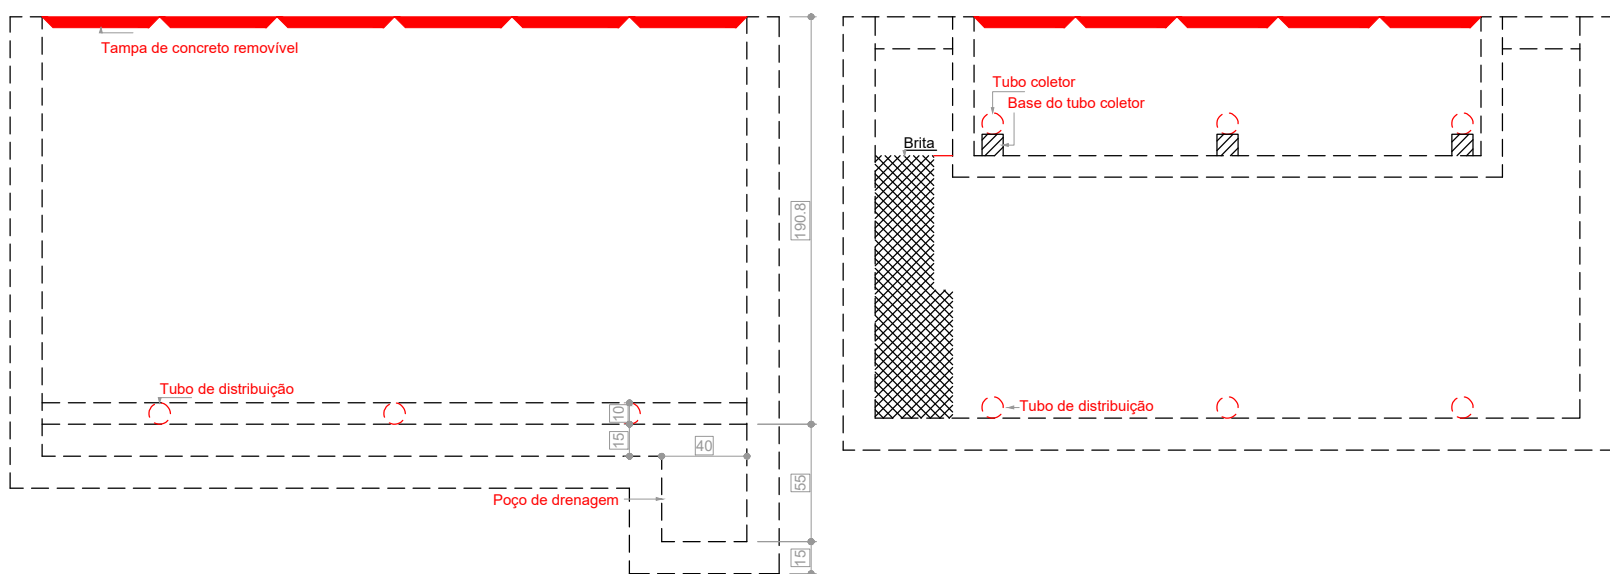

Filtro anaeróbio - CALÇADA
Corte 2 - ESC. 1:25

Legenda de condutas - CALÇADA	
	Esgoto
	Esgoto (Esgoto Sujo)
	Esgoto (Curvatura)
	Pluvial
	Pluvial (Drenos - Ar Condicionado)
	Reaquecimento
	Ventilação

PROJETO HIDROSSANITÁRIO

PROJETO HIDROSSANITÁRIO		CONTRATADO:		SECRETARIA	
PROJETO HIDROSSANITÁRIO		Tatiane Pereira Fomaca		SECRETARIA DE ATENÇÃO ESPECIALIZADA À SAÚDE	
Endereço:		Rua Siqueira, Nº 11		OBRA: CONSTRUÇÃO DE IMÓVEL COMERCIAL	
Telefone:		CEL: (35) 8.9879-0332		PROJETO	
E-mail:		eng.tatienepereira@gmail.com		POLICLÍNICA	
CREA-MG: 28463D		Número Cliente:		12/2024	
DATA: 20/04/2024		VERIF: 13/02/2025		UNIDADE: (EXCETO INDICADO)	
NOME:		TÍTULO:		REFERÊNCIA (1° DESEJO)	
VISTO:		DESENHO NÚMERO:		MOD: HIDR	
HIDR		INDICADAS NO DESENHO		REVISÃO: 00	
				FOLHA: 15/19	