

REVISÃO	ALTERAÇÃO	DATA

AUTOR (A) DO PROJETO EXECUTIVO
RENY NOVA PORTO

AUTOR (A) DO PROJETO EXECUTIVO
VIVIANE KELLY MACHADO

AUTOR (A) DO PROJETO EXECUTIVO
DANIELA MENEZES EMLIANO

AUTOR (A) DO PROJETO EXECUTIVO
BARBARA MOREIRA RIBEIRO



OBJETO
MATERIDADE TIPO II

PROPRIETÁRIO
FUNDO ESTADUAL DE SAÚDE - FES

ENDEREÇO
06 023 708/0001-44 AV. TORQUATO TAPAJÓS, S/N, BAIRRO COLÔNIA TERRA NOVA, MANAUS-AM

TÍTULO DA PRANCHA
DETALHAMENTO DE JANELAS 1

DISCIPLINA
ARQUITETURA

PRANCHA
27/43

DESCRIÇÃO DA ETAPA
PROJETO EXECUTIVO

NOME PRANCHA-ARQUIVO
MS_MAT2_PE_AQ_27

REVISÃO
R4

UNIDADE
METROS

DATA
03/09/2025


STATUS
INDICADA

AUTORIA INTELECTUAL
ARQUIVISTA: VICTORIA ANGELI CAPOVILLA


REGISTRO
CAU - 28669-2 CAU - 28616-5 CAU - 182116-4

DIREITOS AUTORAIS RESERVADOS CONFORME LEGISLAÇÃO NACIONAL E INTERNACIONAL

Quadro de Janelas - Detalhamentos

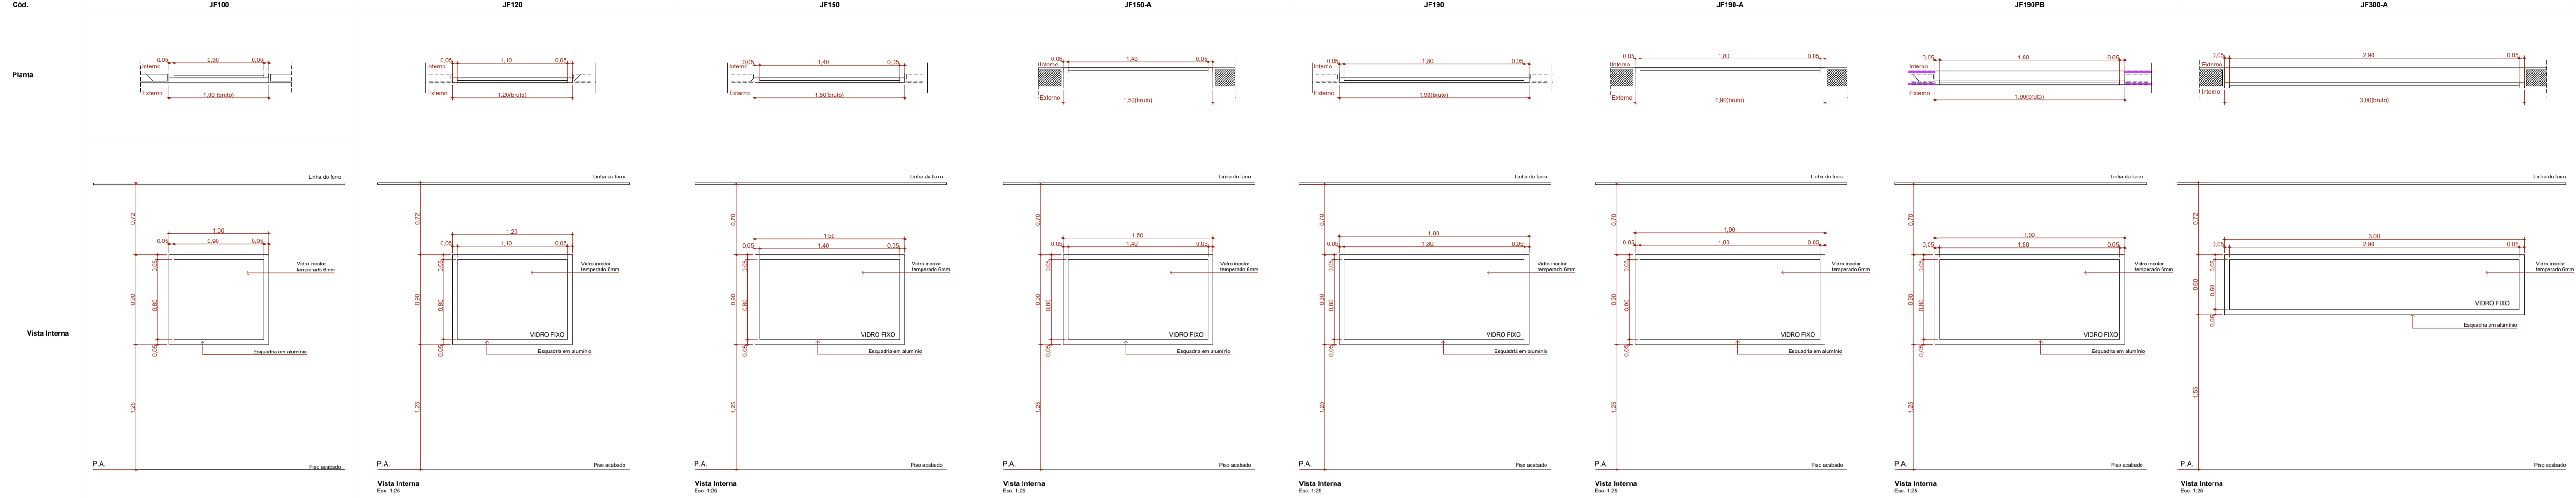

Quadro de Janelas - Detalhamentos

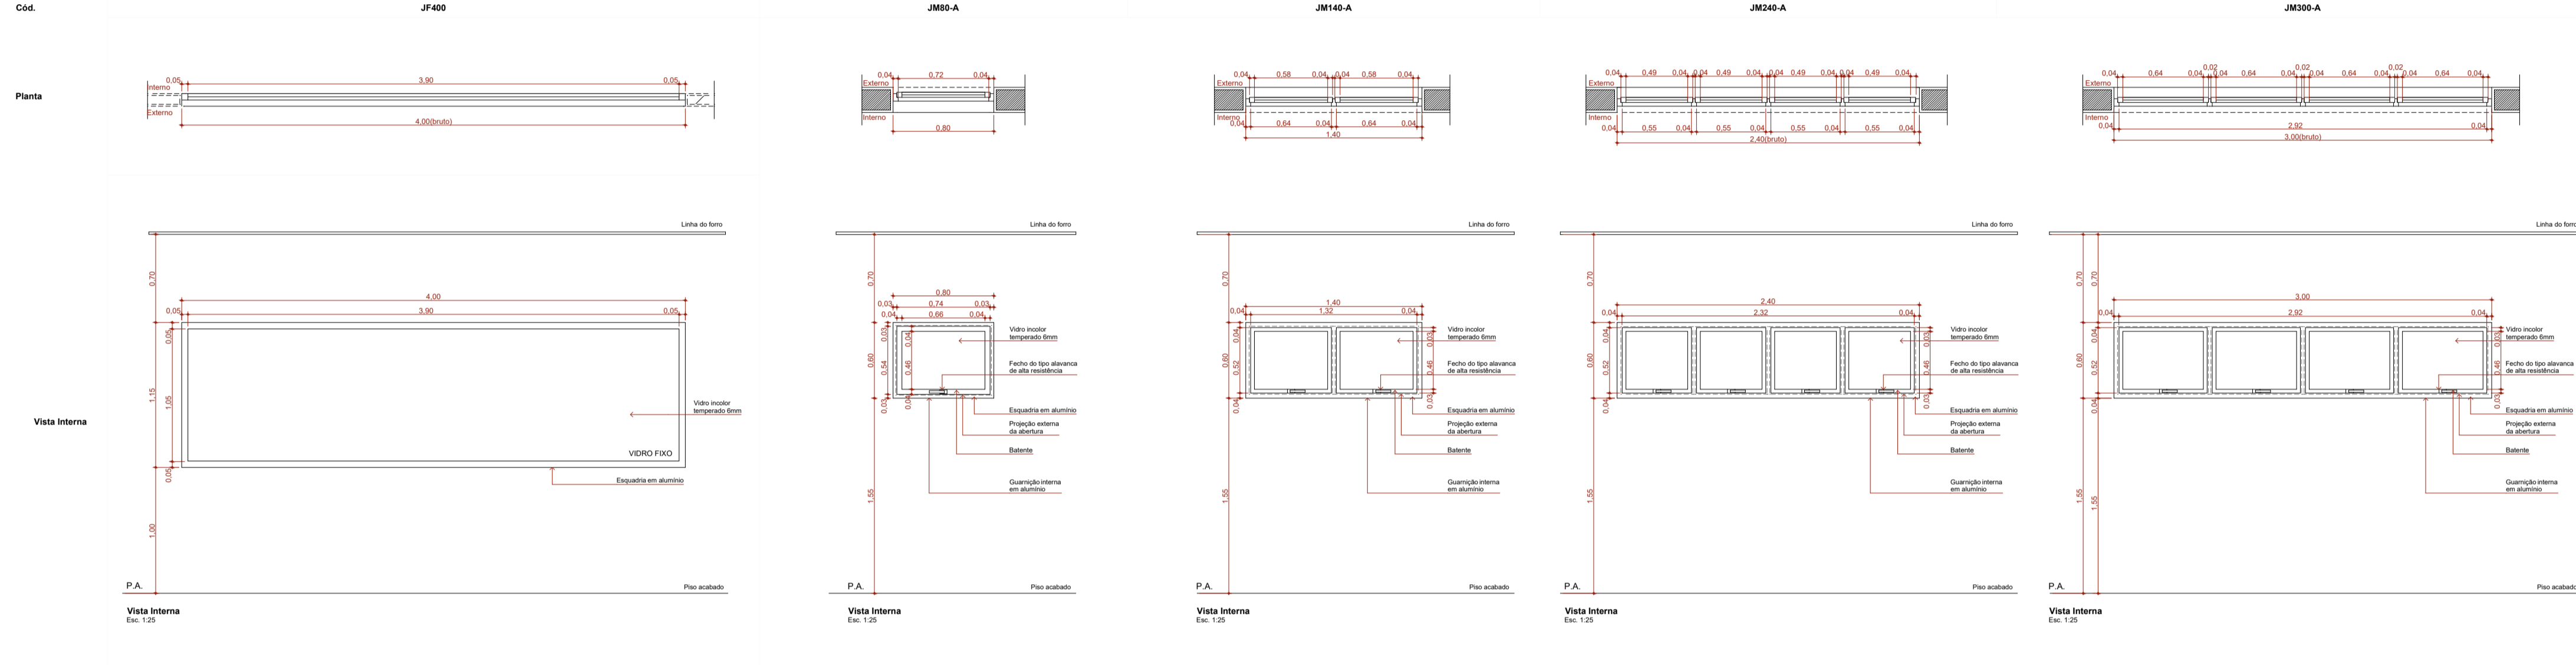

REVISÃO	ALTERAÇÃO	DATA
R03	CORREÇÃO DA PORTA VESTIÁRIO	08/09/2024
R04	CORREÇÃO DO NOME DA RECEPÇÃO E DA LIT. NED	19/09/2024



AUTOR (A) DO PROJETO EXECUTIVO RENY MOITA PORTO		REGISTRO CAU: A163950-1BR
AUTOR (A) DO PROJETO EXECUTIVO VIVIANE KELLI MACHADO	Documento assinado digitalmente  VIVIANE KELLI MACHADO Data: 13/11/2025 12:21:28-0300 Verifique em https://validar.jb.gov.br	REGISTRO CAU: A38938 - 2
AUTOR (A) DO PROJETO EXECUTIVO DANIELA MENEZES EMILIANO	Documento assinado digitalmente  DANIELA MENEZES EMILIANO Data: 13/11/2025 11:38:50-0300 Verifique em https://validar.jb.gov.br	REGISTRO CAU: A253522-0
AUTOR (A) DO PROJETO EXECUTIVO BARBARA MOREIRA RIBEIRO	Barbara Moreira Ribeiro CREA: 7968-AM	Assinado de forma digital por Barbara Moreira Ribeiro CREA: 7968-AM Data: 2025.11.19 12:18:47 -04'00'

R0	EMISSÃO INICIAL
R1	




Unidade Gestora de Projetos Especiais

OBJETO
MATERNIDADE TIPO II


PROPRIETÁRIO
FUNDO ESTADUAL DE SAÚDE - FES

DISCIPLINA
ARQUITETURA

ENDEREÇO
AV. TORQUATO TAPAJÓS, S/N, BAIRRO COLÔNIA TERRA NOVA, MANAUS-AM

TÍTULO DA PRANCHA
DETALHAMENTO DE JANELAS 2

DESCRIÇÃO DA ETAPA
PROJETO EXECUTIVO



28/43

NOME: PRANCHA-ARQUIVO MS_MAT2_PE_AQ_28	REVISÃO R4	UNIDADE METROS	DATA 03/09/2025	ESCALA INDICADA
AUTOR(A) INTELLECTUAL MIRELA PILON PESSATTI SIMONE ALVES PRADO MENEZES VICTORIA ANGELI CAPOVILLA			REGISTRO CAU - 25669-2 CAU - 36015-5 CAU - 247156-6	