


Somatório Sinalização Vertical				
Placa	Código	Dimensão (mm)	Quantidade	Área Total (m²)
	A-32b	600	2	3,60
	R-01	600	2	1,44
	R-06a	600	7	1,08
	R-19_10	600	3	0,72

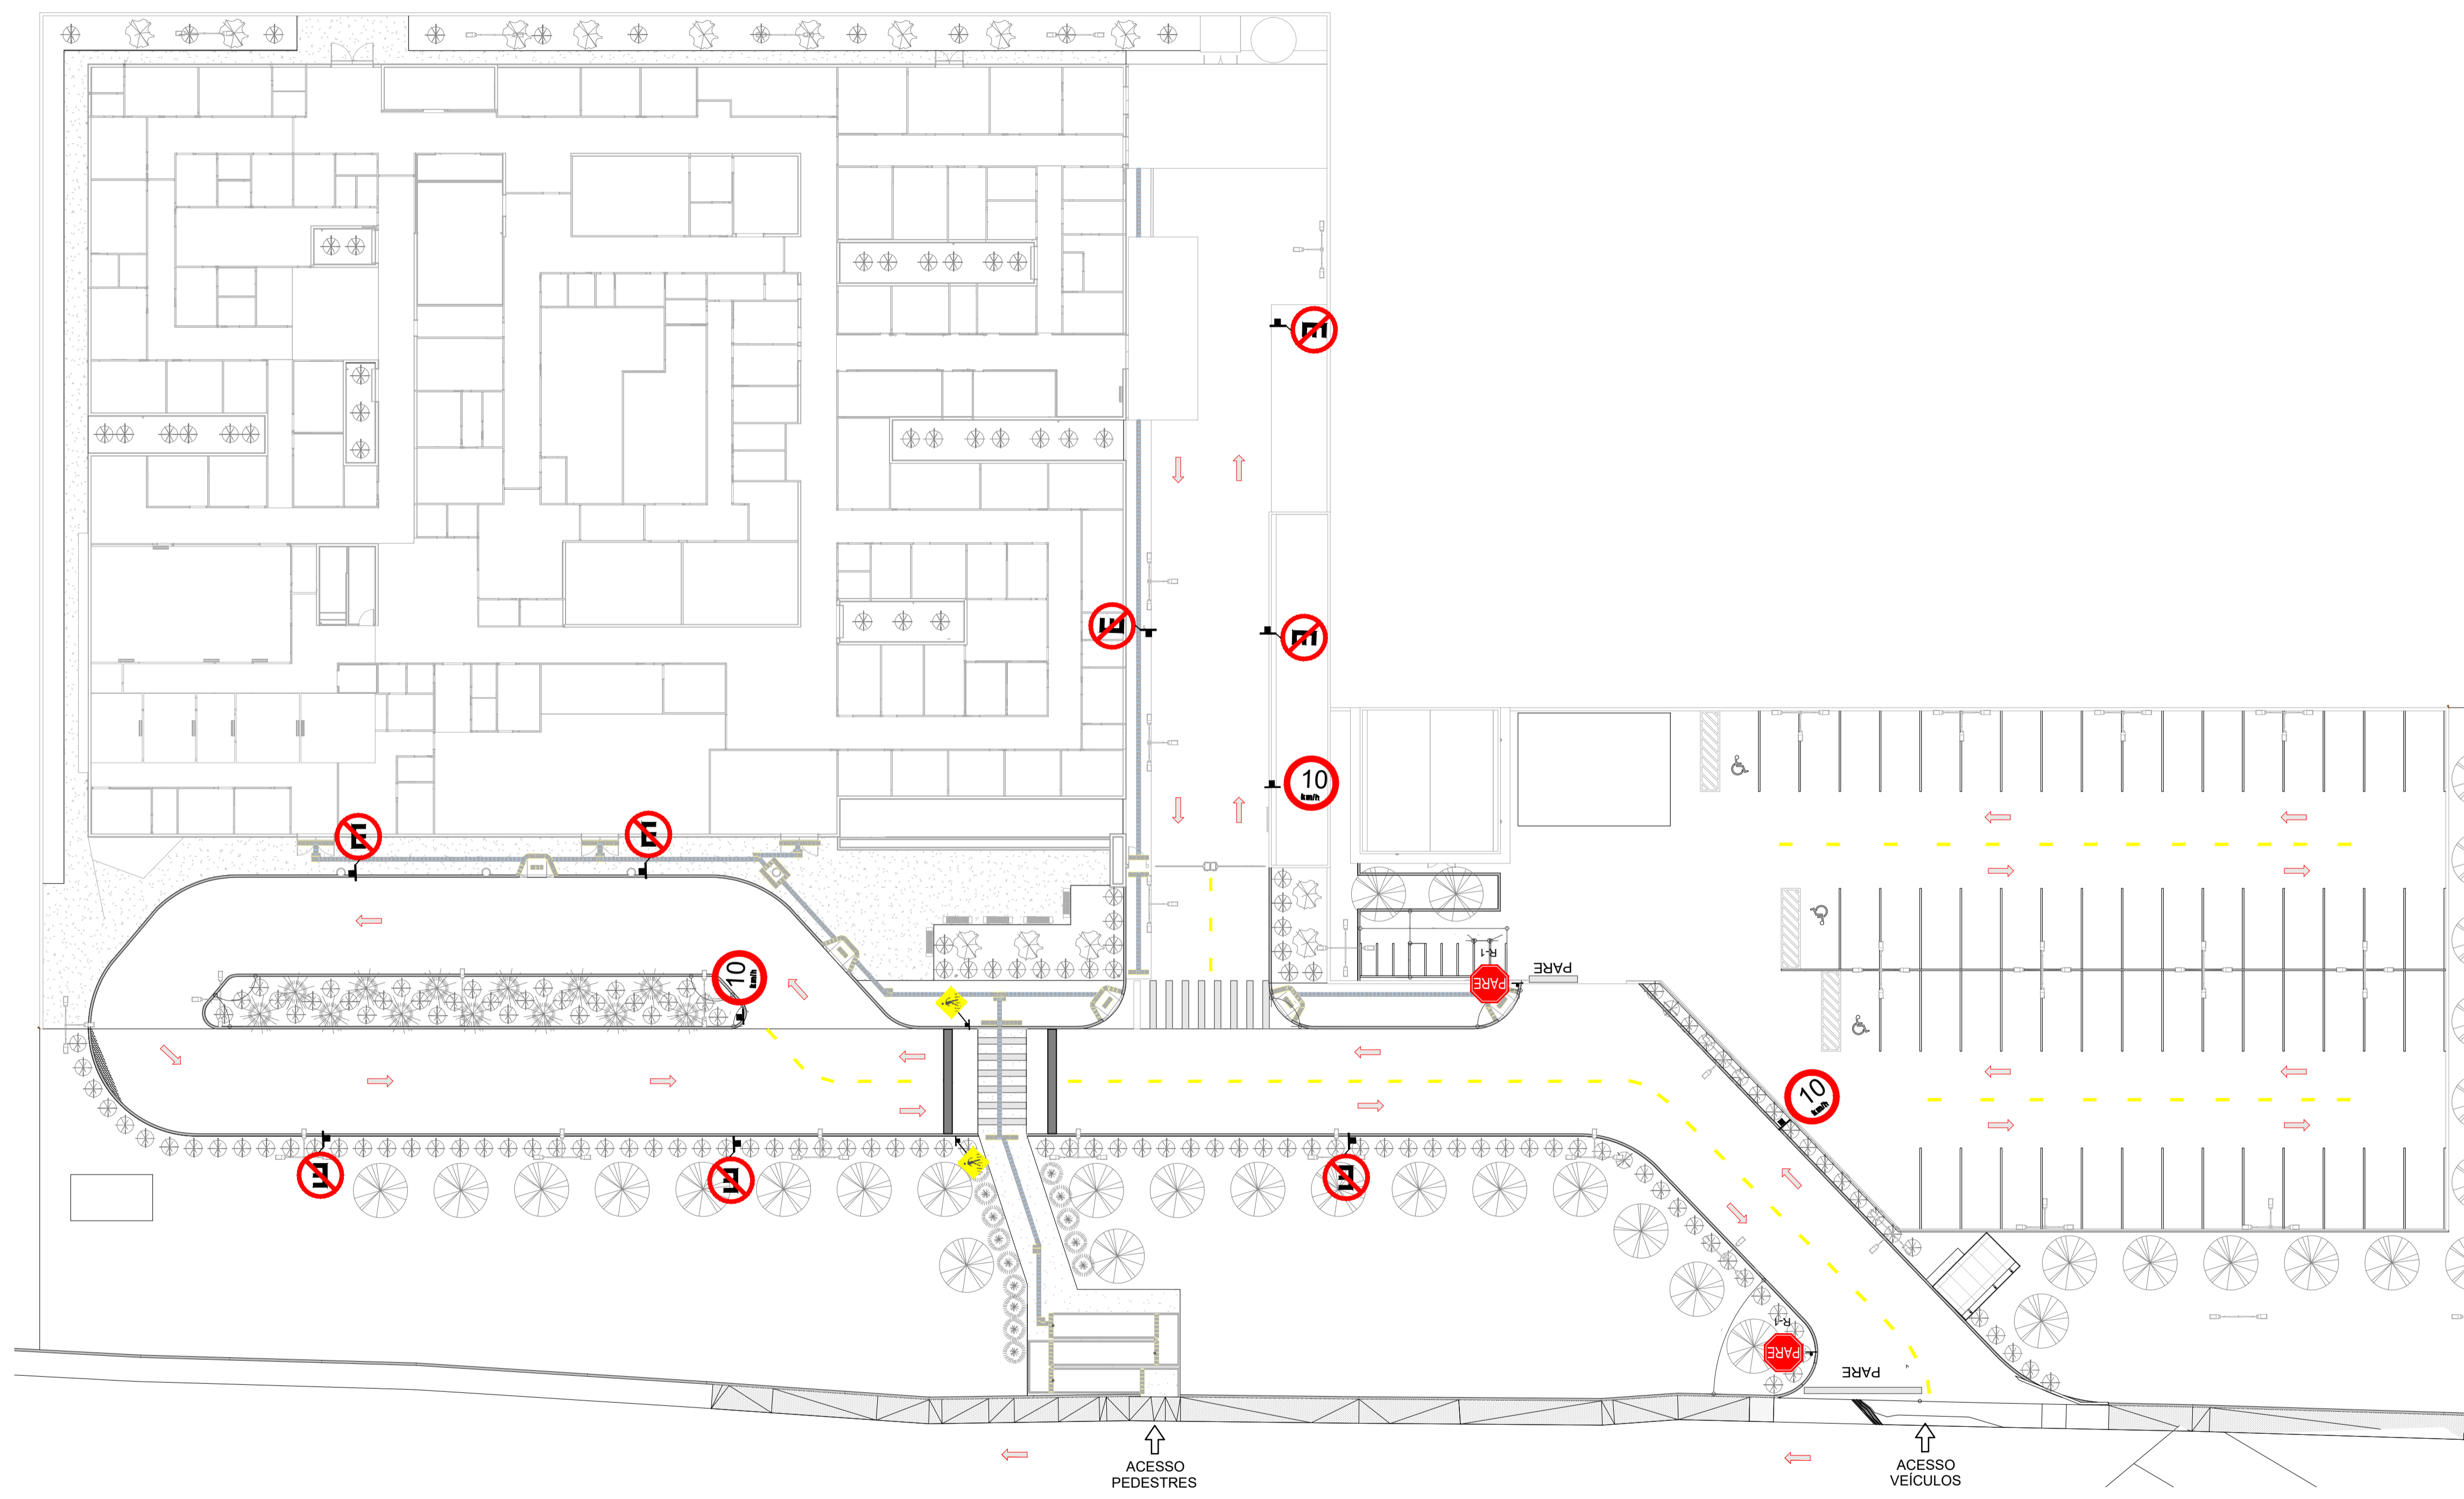

1 ESQUEMA GERAL
ESCALA: 1 : 500



AUTOR (A) DO PROJETO EXECUTIVO RENY MOITA PORTO	REGISTRO CAU: A163950-1BR
AUTOR (A) DO PROJETO EXECUTIVO VIVIANE KELLI MACHADO	REGISTRO CAU: A38938 - 2
AUTOR (A) DO PROJETO EXECUTIVO DANIELA MENEZES EMILIANO	REGISTRO CAU: A253522-0
AUTOR (A) DO PROJETO EXECUTIVO BARBARA MOREIRA RIBEIRO	REGISTRO CREA: 7968

RO	05/10/2025	EMISSÃO INICIAL	DESCRIÇÃO
REVISÃO	DATA		



OBJETO CONSTRUÇÃO DE UNIDADE DE ATENÇÃO ESPECIALIZADA EM SAÚDE - POLICLINICA ZONA NORTE	
PROPRIETÁRIO FUNDO ESTADUAL DE SAÚDE - FES	
CNPJ 06.023.708/0001-44	DISCIPLINA SINALIZAÇÃO
ENDEREÇO R. MECA, 173-7 -NOVA CIDADE-MANAU-AM	PRANCHA 01/01

TÍTULO DA PRANCHA ESQUEMA GERAL				
DESCRIÇÃO DA ETAPA PROJETO EXECUTIVO				
CÓDIGO DA PRANCHA MS_POL_PE_SIN_01	REVISÃO R0	UNIDADE METROS	DATA 05/10/2025	ESCALA INDICADA
AUTORIA INTELLECTUAL VICTORIA ANGELI CAPOVILLA SIMONE ALVES PRADO MENEZES VICTORIA ANGELI CAPOVILLA			REGISTRO CAU: A247156-6 CAU: A 36915-5 CAU: A247156-6	
DIREITOS AUTORAIS RESERVADOR CONFORME LEGISLAÇÃO NACIONAL E INTERNACIONAL				FOLHA A1 84.10x59.40