



DETALHE SAN-10
1:25

- Legenda - CALÇADA**
- Chuveiro Residencial
 - Curva 45° curta Amarelo
 - Curva 90° curta
 - Joelho 45
 - Joelho 90
 - Joelho 90- coluna sobre
 - Junção simples
 - Junção simples c/ J45
 - Junção simples c/ redução
 - Lavatório Residencial com sifão
 - Ramais de Ventilação
 - Vaso Sanitário c/ curva 90°

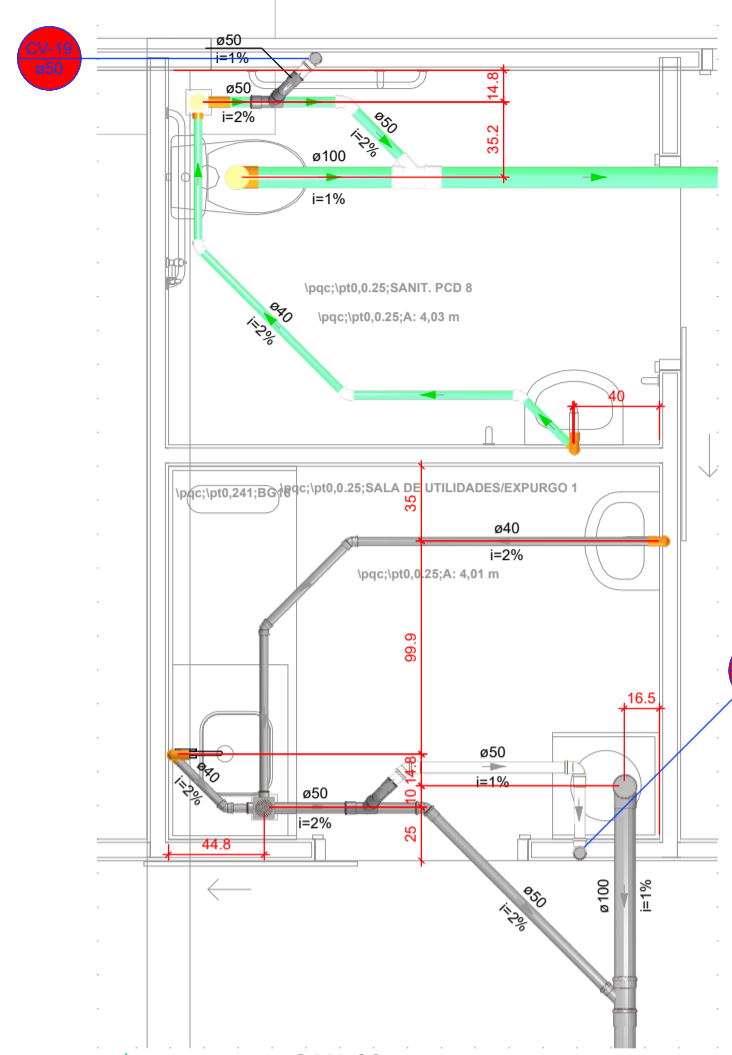


DETALHE SAN-11
1:25

- Legenda - CALÇADA**
- Chuveiro Residencial
 - Curva 45° curta Amarelo
 - Curva 90° curta
 - Joelho 45
 - Joelho 90
 - Joelho 90- coluna sobre
 - Junção simples
 - Junção simples c/ J45
 - Junção simples c/ redução
 - Lavatório Residencial com sifão
 - Ramais de Ventilação
 - Vaso Sanitário c/ curva 90°

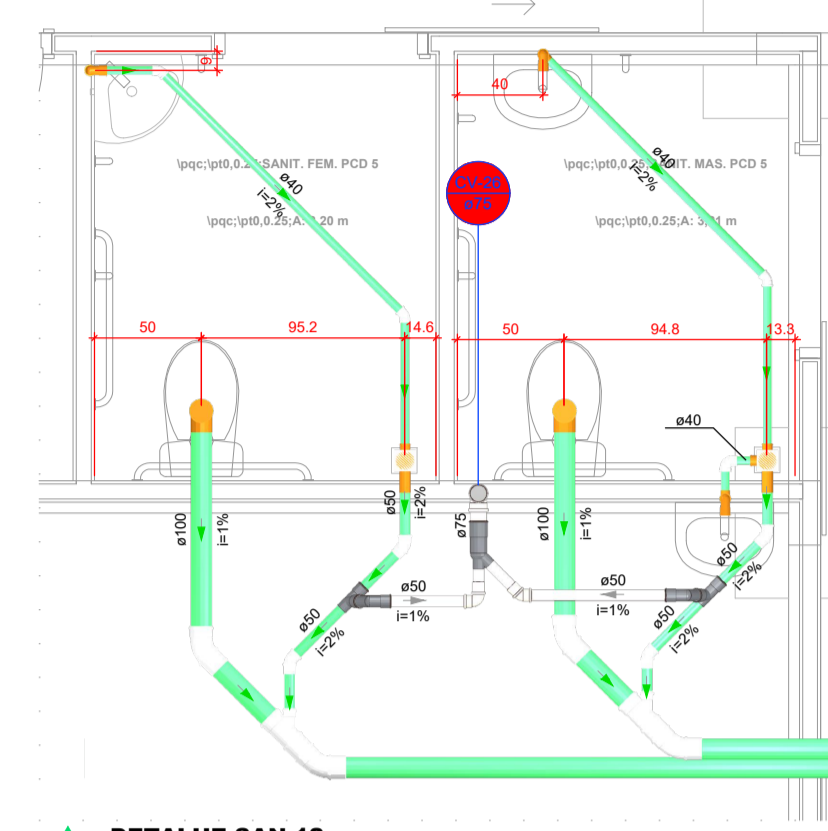


DETALHE SAN-12
1:25

- Legenda - CALÇADA**
- Chuveiro Residencial
 - Curva 45° curta Amarelo
 - Curva 90° curta
 - Joelho 45
 - Joelho 90
 - Joelho 90- coluna sobre
 - Junção simples
 - Junção simples c/ redução
 - Lavatório Residencial com sifão
 - Ramais de Ventilação
 - Vaso Sanitário c/ curva 90°

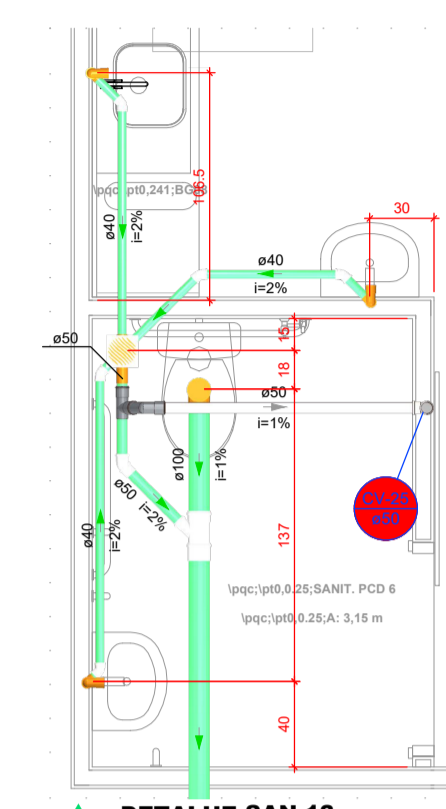


DETALHE SAN-13
1:25

- Legenda - CALÇADA**
- Chuveiro Residencial
 - Curva 45° curta Amarelo
 - Curva 90° curta
 - Joelho 45
 - Joelho 90
 - Joelho 90- coluna sobre
 - Junção simples
 - Junção simples c/ J45
 - Junção simples c/ redução
 - Lavatório Residencial com sifão
 - Ramais de Ventilação
 - Vaso Sanitário c/ curva 90°

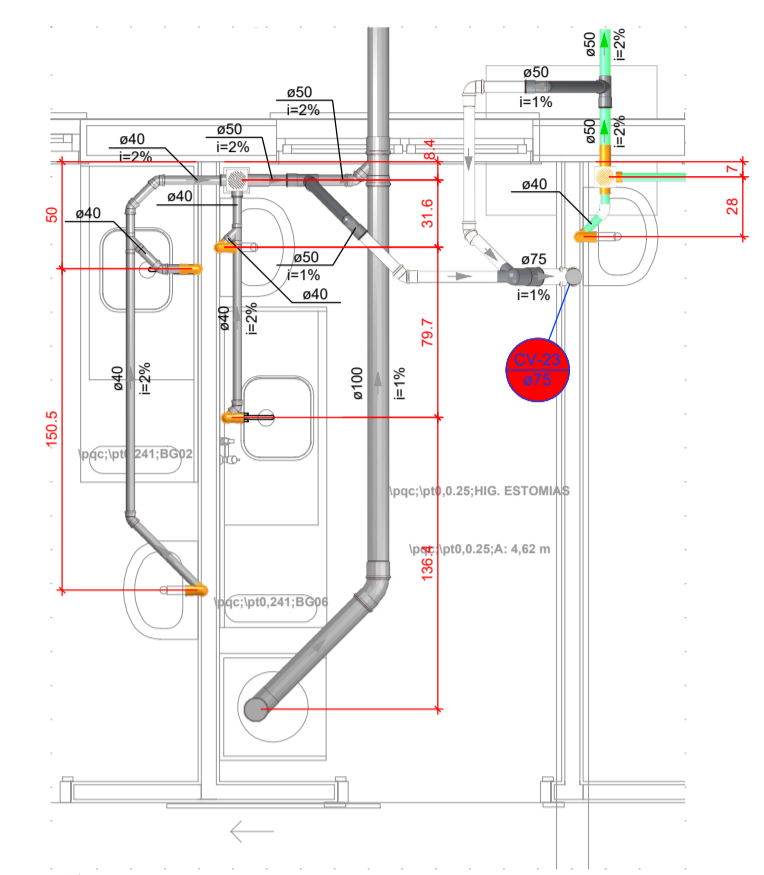


DETALHE SAN-14
1:25

- Legenda - CALÇADA**
- Chuveiro Residencial
 - Curva 45° curta Amarelo
 - Curva 90° curta
 - Joelho 45
 - Joelho 90
 - Joelho 90- coluna sobre
 - Junção simples
 - Junção simples c/ J45
 - Junção simples c/ redução
 - Lavatório Residencial com sifão
 - Ramais de Ventilação
 - Vaso Sanitário c/ curva 90°

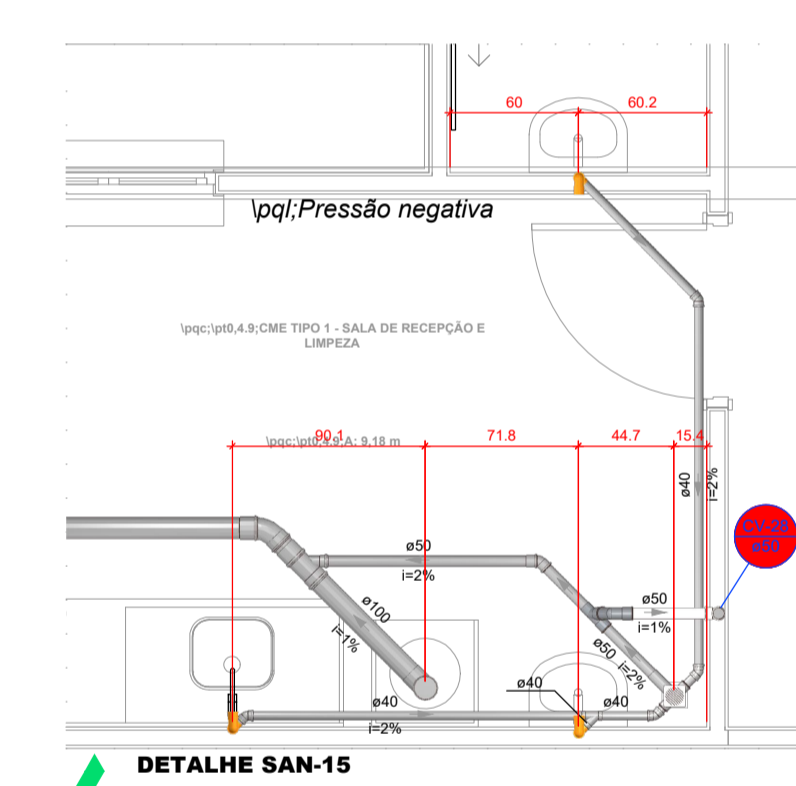


DETALHE SAN-15
1:25

- Legenda - CALÇADA**
- Chuveiro Residencial
 - Curva 45° curta Amarelo
 - Curva 90° curta
 - Joelho 45
 - Joelho 90
 - Joelho 90- coluna sobre
 - Junção simples
 - Junção simples c/ J45
 - Junção simples c/ redução
 - Lavatório Residencial com sifão
 - Ramais de Ventilação
 - Vaso Sanitário c/ curva 90°

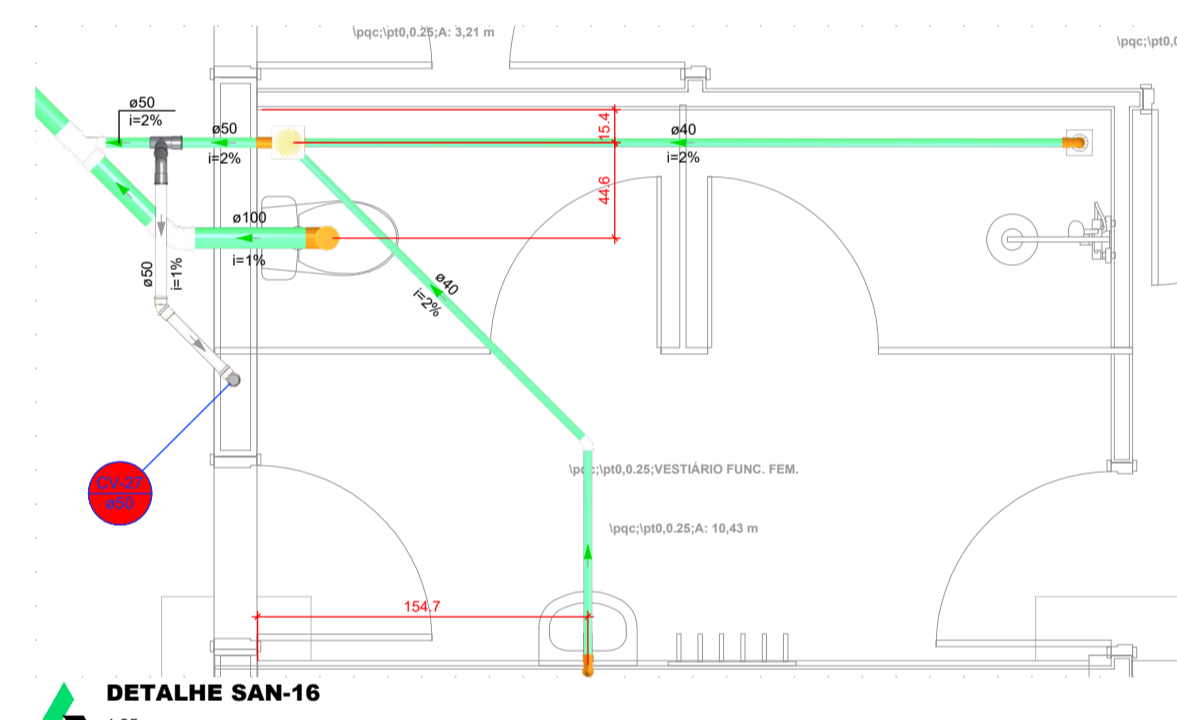


DETALHE SAN-16
1:25

- Legenda - CALÇADA**
- Chuveiro Residencial
 - Curva 45° curta Amarelo
 - Curva 90° curta
 - Joelho 45
 - Joelho 90
 - Joelho 90- coluna sobre
 - Junção simples
 - Junção simples c/ J45
 - Junção simples c/ redução
 - Lavatório Residencial com sifão
 - Ramais de Ventilação
 - Vaso Sanitário c/ curva 90°

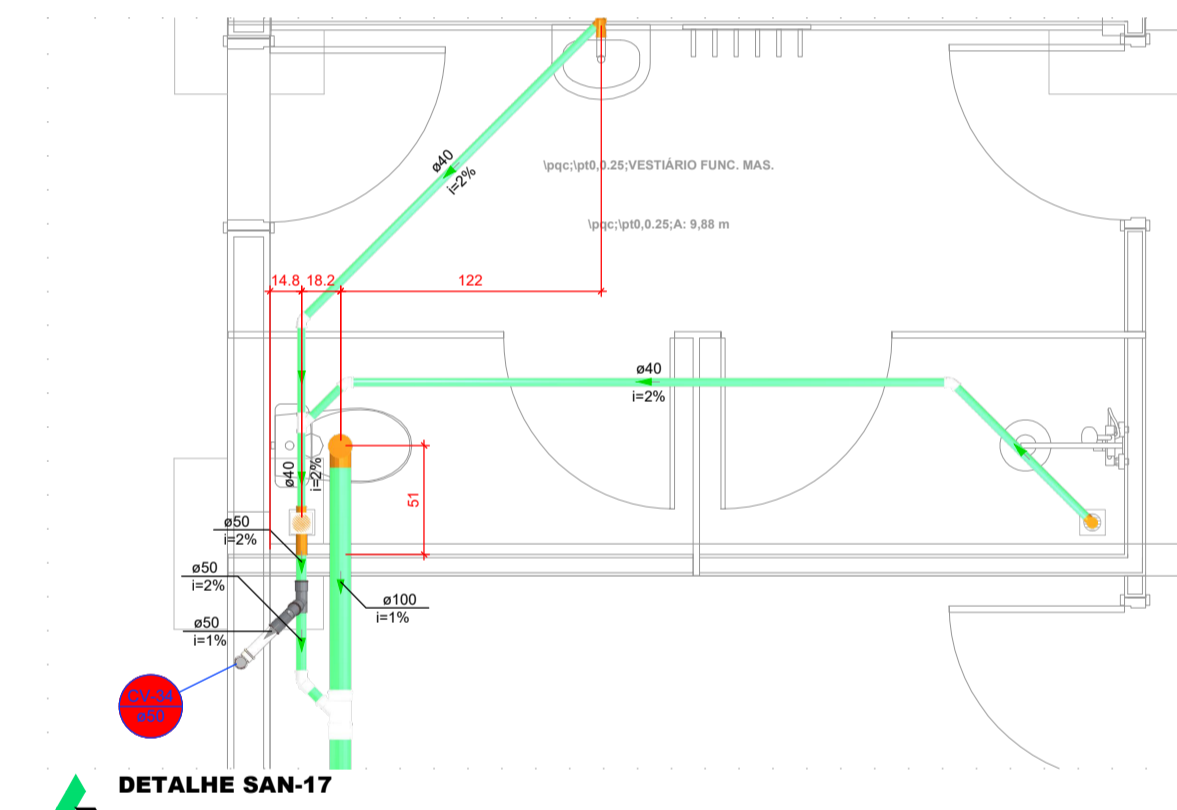


DETALHE SAN-17
1:25

- Legenda - CALÇADA**
- Chuveiro Residencial
 - Curva 45° curta Amarelo
 - Curva 90° curta
 - Joelho 45
 - Joelho 90
 - Joelho 90- coluna sobre
 - Junção simples
 - Junção simples c/ J45
 - Junção simples c/ redução
 - Lavatório Residencial com sifão
 - Ramais de Ventilação
 - Vaso Sanitário c/ curva 90°

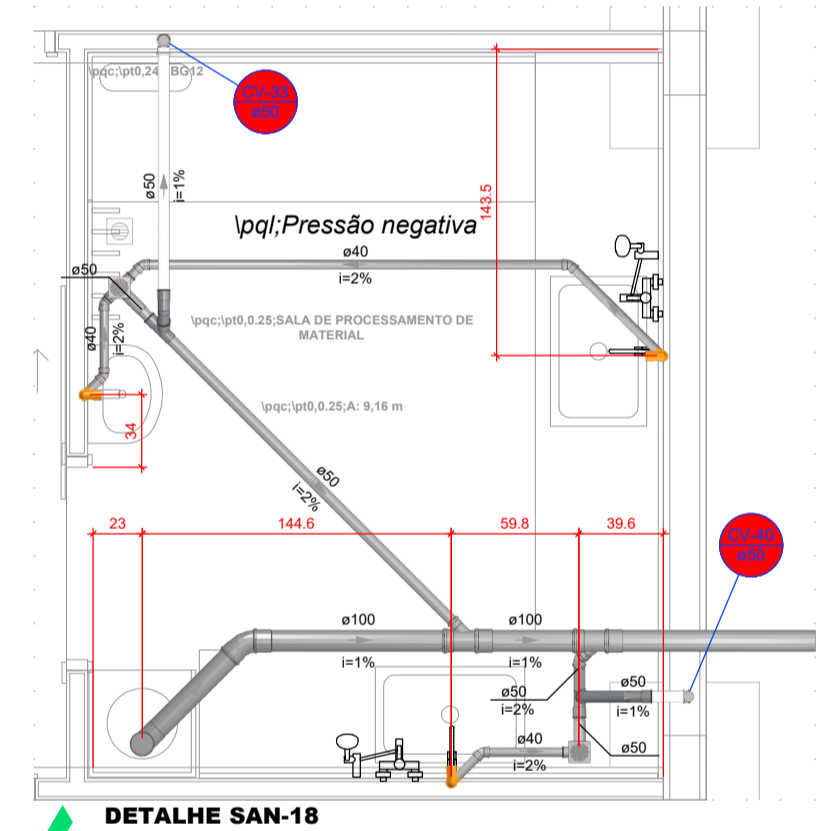


DETALHE SAN-18
1:25

- Legenda - CALÇADA**
- Chuveiro Residencial
 - Curva 45° curta Amarelo
 - Curva 90° curta
 - Joelho 45
 - Joelho 90
 - Joelho 90- coluna sobre
 - Junção simples
 - Junção simples c/ J45
 - Junção simples c/ redução
 - Lavatório Residencial com sifão
 - Ramais de Ventilação
 - Vaso Sanitário c/ curva 90°

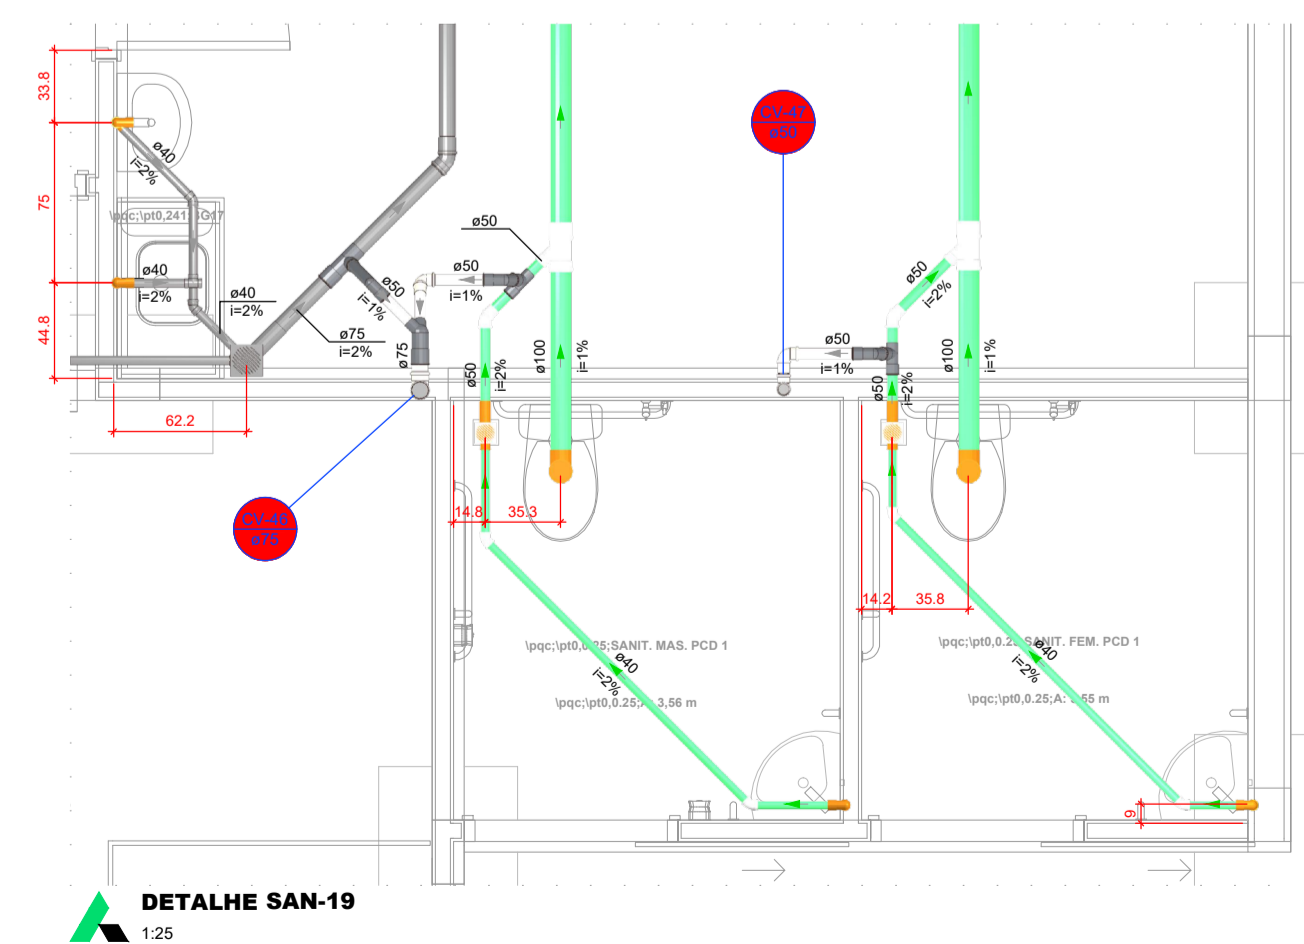


DETALHE SAN-19
1:25

- Legenda - CALÇADA**
- Chuveiro Residencial
 - Curva 45° curta Amarelo
 - Curva 90° curta
 - Joelho 45
 - Joelho 90
 - Joelho 90- coluna sobre
 - Junção simples
 - Junção simples c/ J45
 - Junção simples c/ redução
 - Lavatório Residencial com sifão
 - Ramais de Ventilação
 - Vaso Sanitário c/ curva 90°

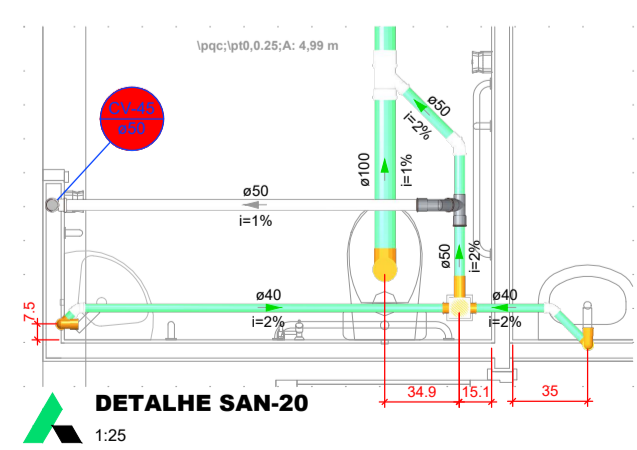

DETALHE SAN-20
1:25

- Legenda - CALÇADA**
- Chuveiro Residencial
 - Curva 45° curta Amarelo
 - Curva 90° curta
 - Joelho 45
 - Joelho 90
 - Joelho 90- coluna sobre
 - Junção simples
 - Junção simples c/ J45
 - Junção simples c/ redução
 - Lavatório Residencial com sifão
 - Ramais de Ventilação
 - Vaso Sanitário c/ curva 90°

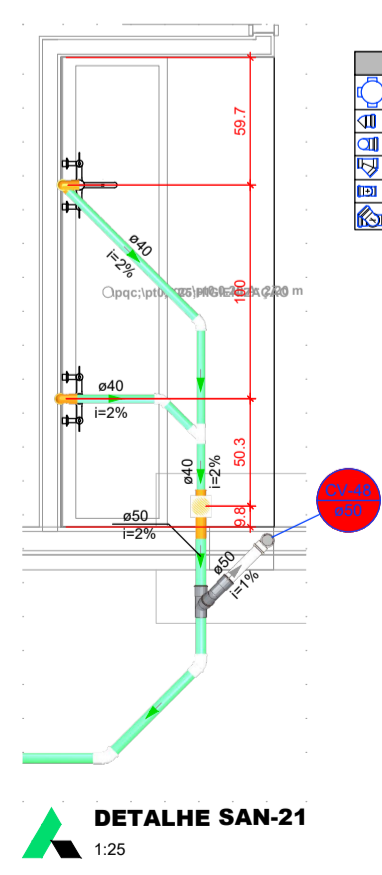


DETALHE SAN-21
1:25

- Legenda - CALÇADA**
- Chuveiro Residencial
 - Curva 45° curta Amarelo
 - Curva 90° curta
 - Joelho 45
 - Joelho 90
 - Joelho 90- coluna sobre
 - Junção simples
 - Junção simples c/ J45
 - Junção simples c/ redução
 - Lavatório Residencial com sifão
 - Ramais de Ventilação
 - Vaso Sanitário c/ curva 90°

- Legenda de condutas - CALÇADA**
- Esgoto
 - Esgoto (Esgoto Sujo)
 - Esgoto (Seduro)
 - Pluvial
 - Pluvial (Drenos - Ar Condicionado)
 - Raizque
 - Ventilação


PROJETO HIDROSSANITÁRIO

<p>PROJETO HIDROSSANITÁRIO</p> <p>CONTRATADO: Talles Henrique Pereira Fonseca Endereço: Rua Nova, Nº 1 Vila Nova, Fátima - MG Telefone: CEL.: (51) 9.9879-0332</p> <p>CONTRATO: CNEIA-AG: 284463D E-mail: eng.talleshenrique@gmail.com</p> <p>DATA: 03/04/2024</p> <p>VISTO:</p>	<p>SECRETARIA SECRETARIA DE ATENÇÃO ESPECIALIZADA A SAÚDE OBRA: CONSTRUÇÃO DE IMÓVEL COMERCIAL</p> <p>PROJETO POLICLÍNICA</p> <p>UNIDADE: (EXCETO INDICADO) cm</p> <p>TÍTULO DETALHES SANITÁRIOS, NOTAS E LEGENDAS</p> <p>DESENHO NÚMERO: 00001</p> <p>ESCALA: INDICADAS NO DESENHO</p>	<p>SECRETARIA SECRETARIA DE ATENÇÃO ESPECIALIZADA A SAÚDE OBRA: CONSTRUÇÃO DE IMÓVEL COMERCIAL</p> <p>PROJETO POLICLÍNICA</p> <p>UNIDADE: (EXCETO INDICADO) cm</p> <p>TÍTULO DETALHES SANITÁRIOS, NOTAS E LEGENDAS</p> <p>DESENHO NÚMERO: 00001</p> <p>ESCALA: INDICADAS NO DESENHO</p>
<p>Projeto Hidrossanitário</p> <p>00001</p>	<p>13</p>	<p>Número Cliente: 12/2024</p> <p>REFERÊNCIA (1) (DESDR)</p>
<p>HDR</p>		<p>REVISÃO: 00</p> <p>FOLHA 13/19</p>

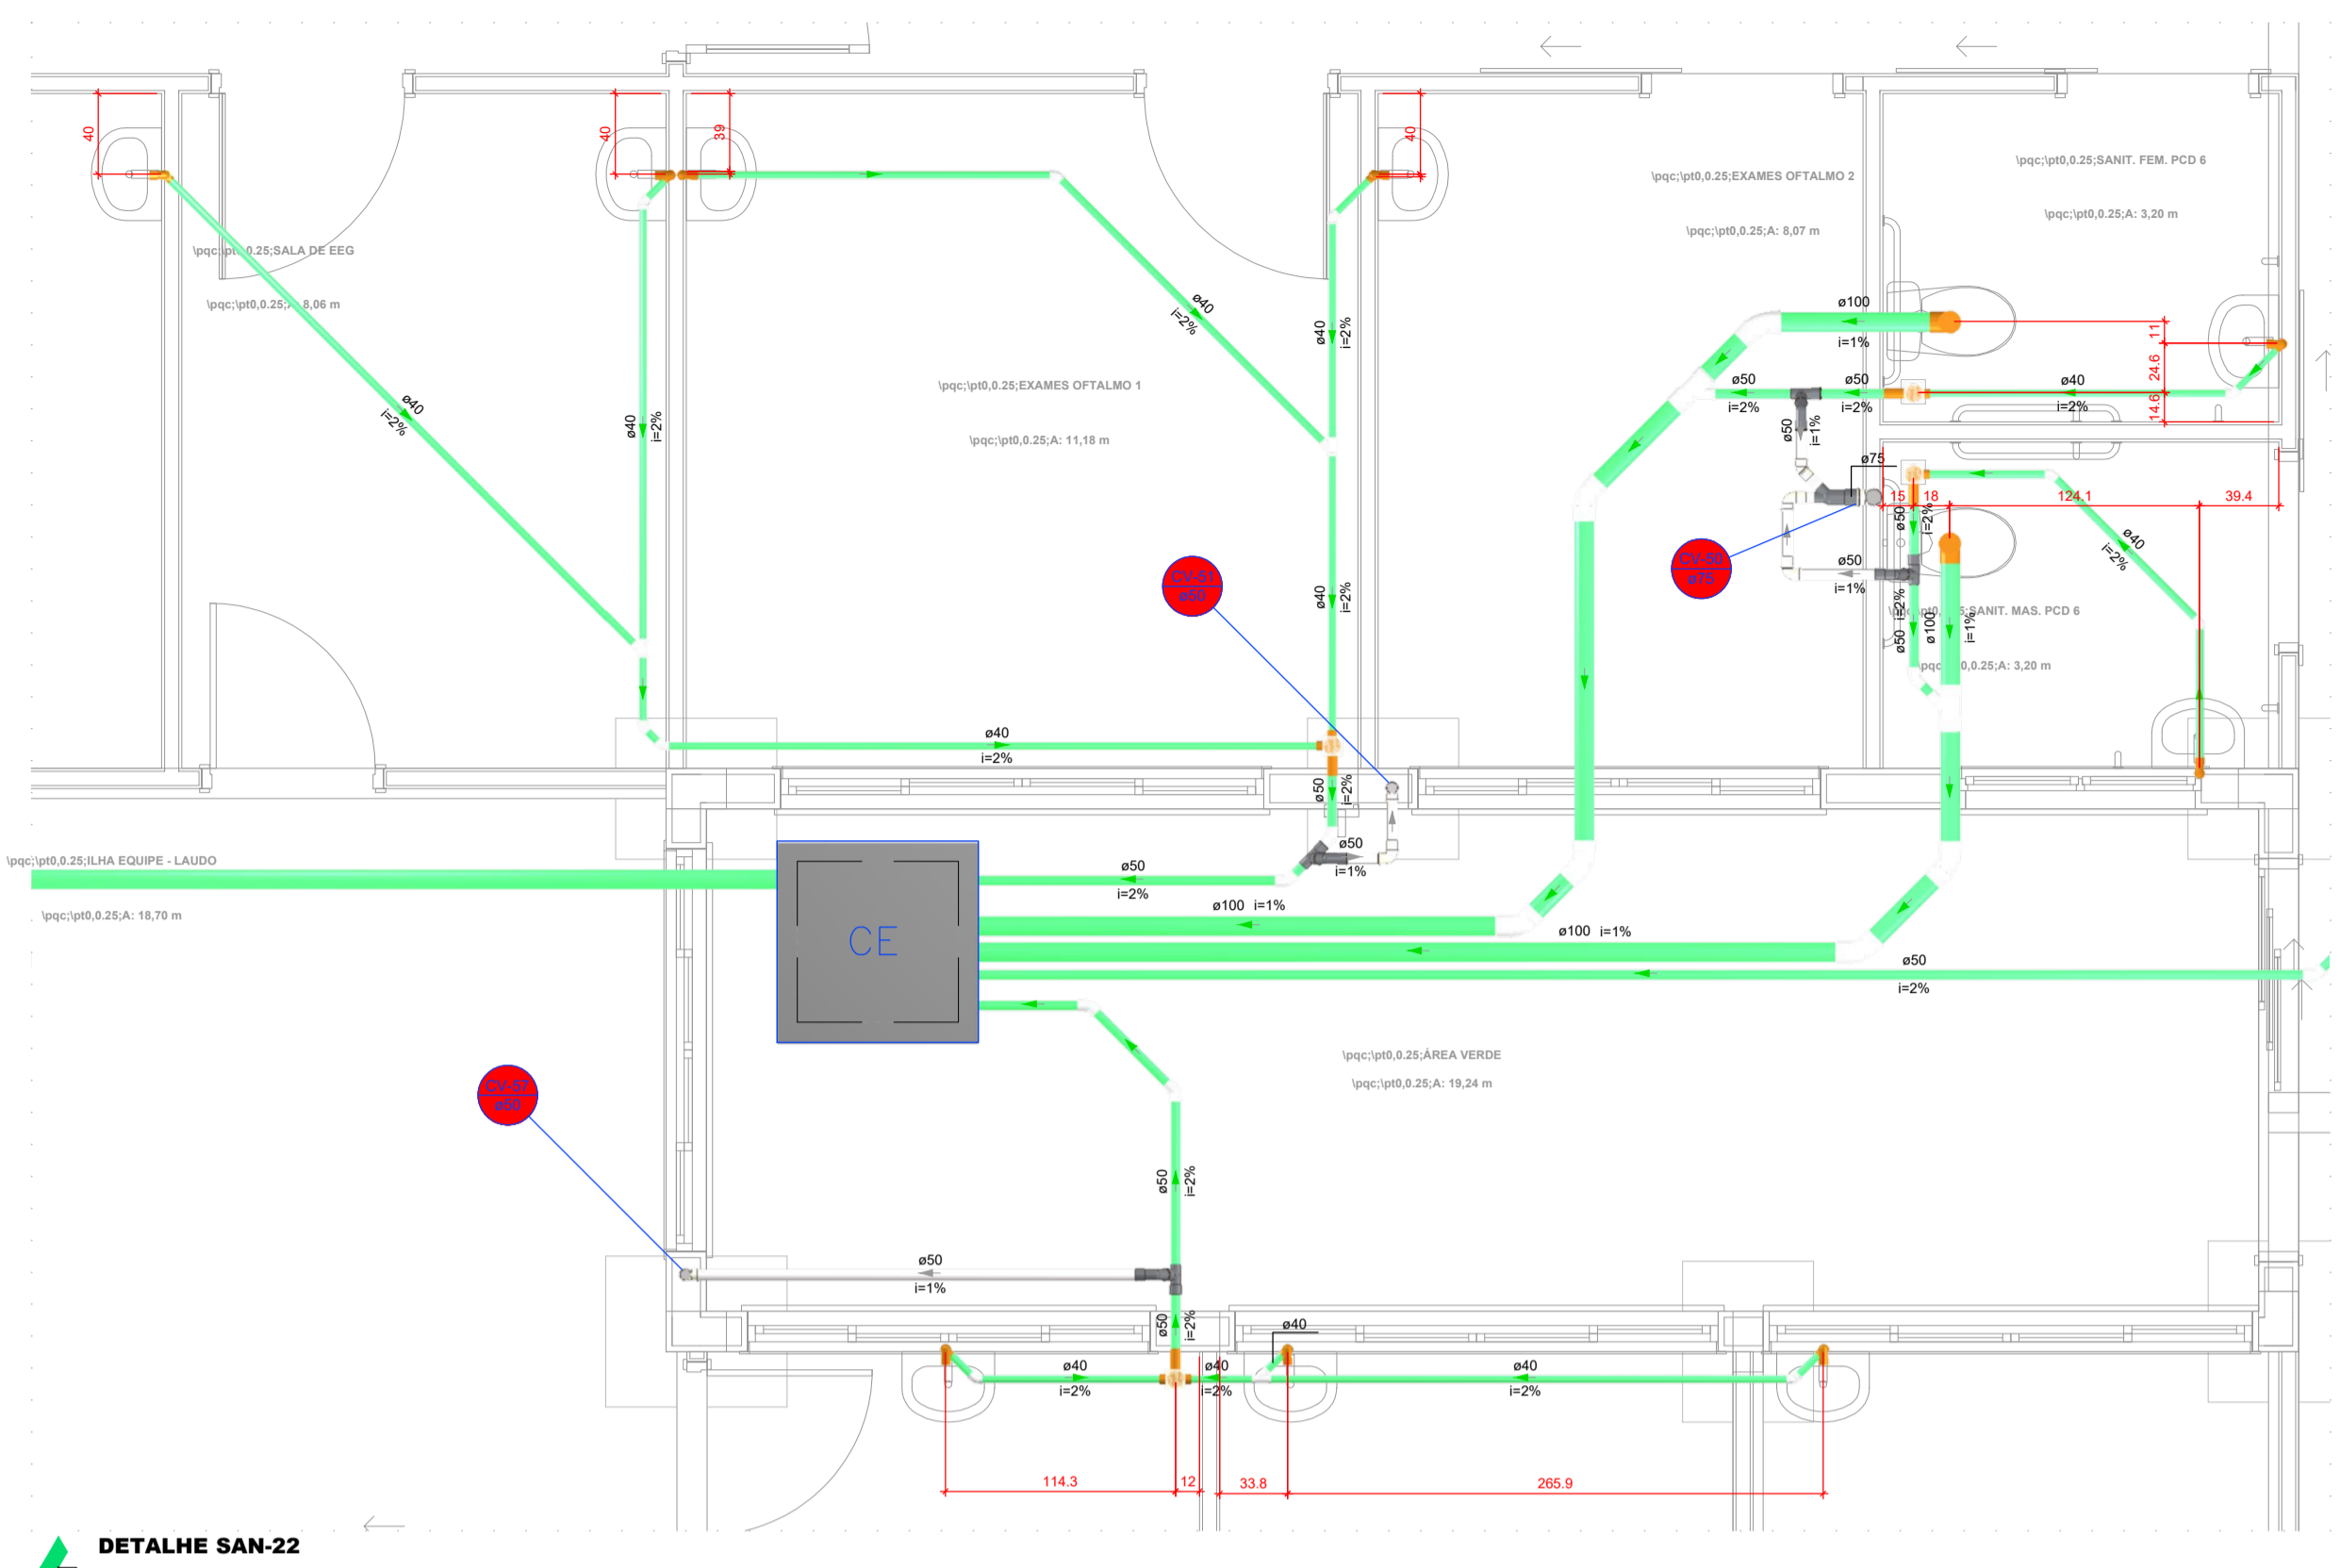


Legenda - CALÇADA

	Caixa Inspeção Esgoto Simples
	Chuveiro Residencial
	Curva 45° curta Amarelo
	Joelho 45
	Joelho 90
	Joelho 90: coluna sobe
	Junção simples
	Junção simples c/ redução
	Lavatório Residencial com sifão
	Ramais de Ventilação
	Vaso Sanitário c/ curva 90°

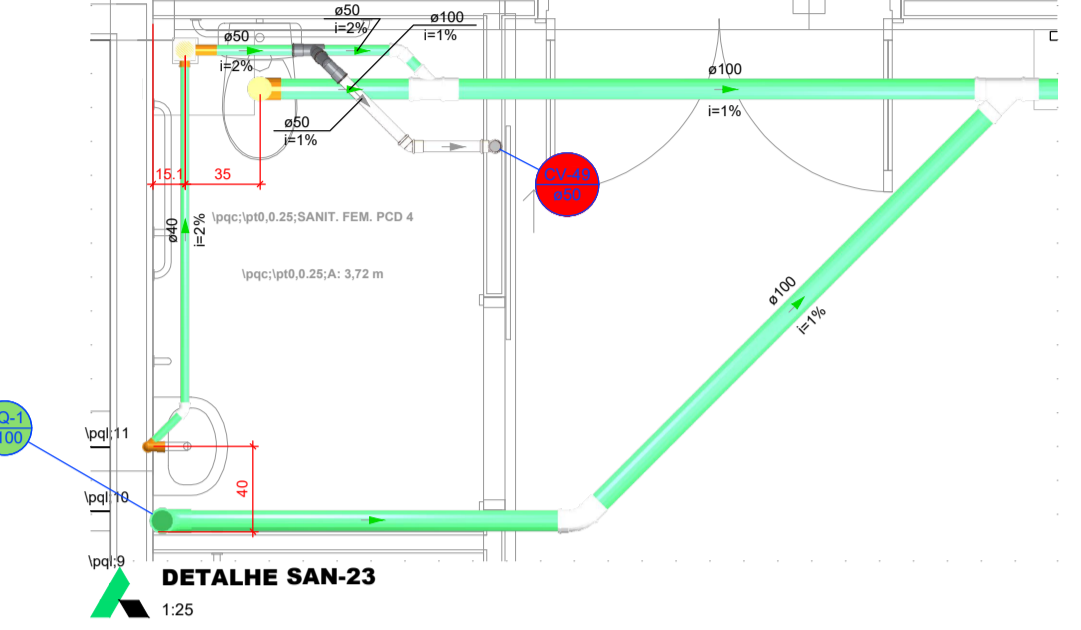


Legenda - CALÇADA

	Chuveiro Residencial
	Curva 45° curta Amarelo
	Curva 90 curta
	Joelho 45
	Joelho 90: coluna sobe
	Junção simples
	Lavatório Residencial com sifão
	Ramais de Ventilação
	Vaso Sanitário c/ curva 90°

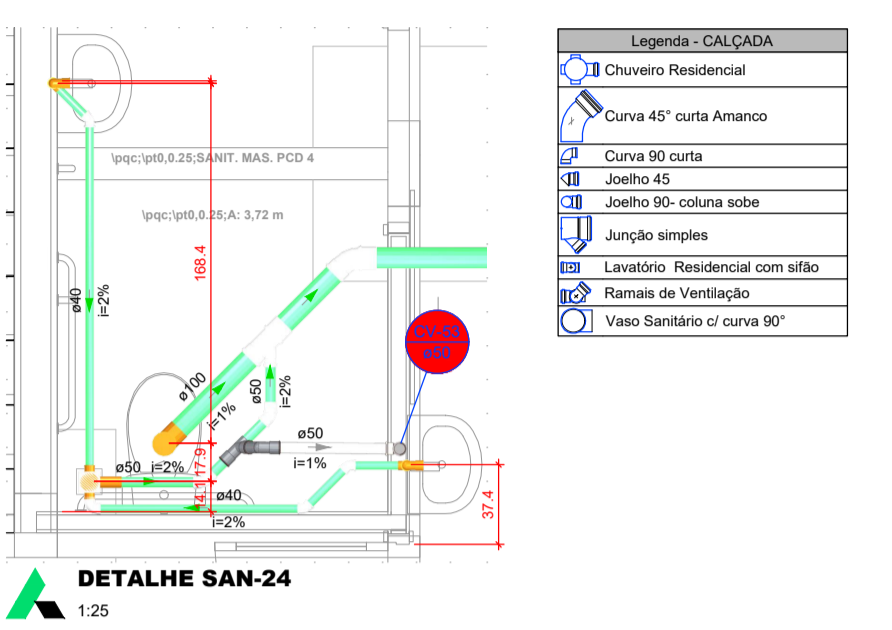


Legenda - CALÇADA

	Chuveiro Residencial
	Curva 45° curta Amarelo
	Curva 90 curta
	Joelho 45
	Joelho 90: coluna sobe
	Junção simples
	Lavatório Residencial com sifão
	Ramais de Ventilação
	Vaso Sanitário c/ curva 90°

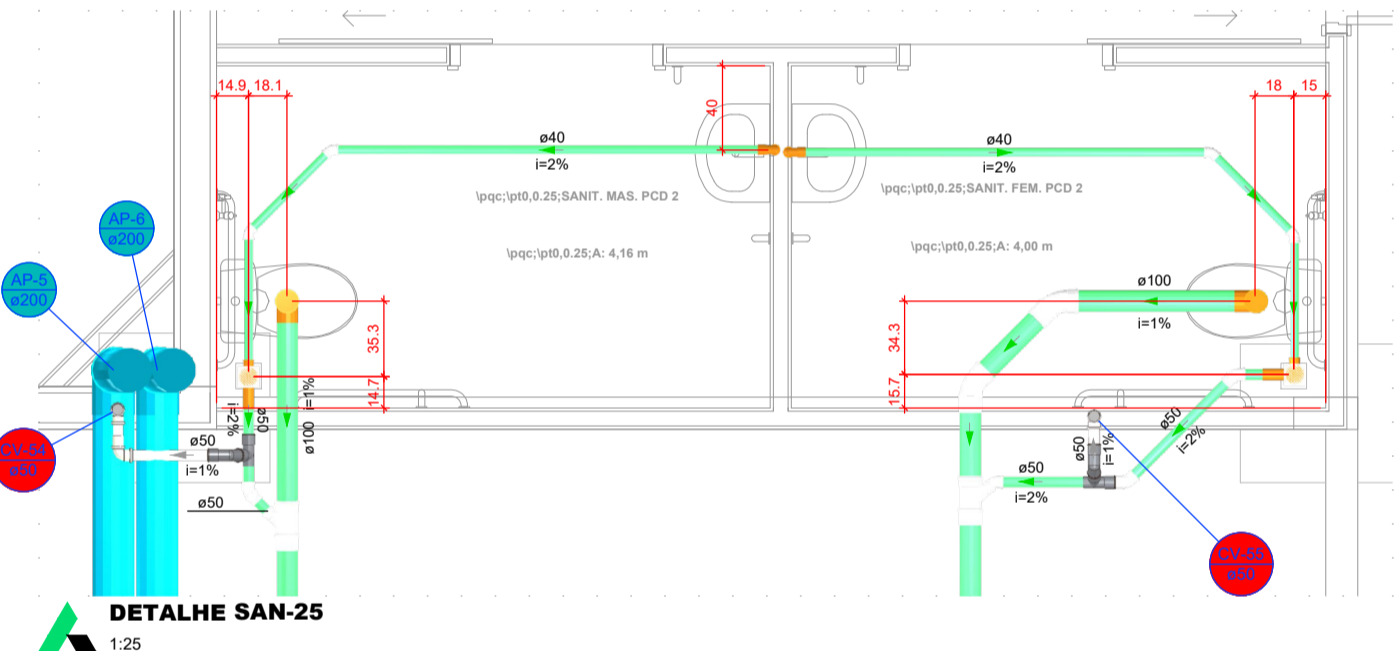


Legenda - CALÇADA

	Chuveiro Residencial
	Curva 45° curta Amarelo
	Curva 90°
	Joelho 45
	Joelho 90
	Joelho 90: coluna sobe
	Junção simples
	Junção simples c/ J45
	Lavatório Residencial com sifão
	Ramais de Ventilação
	Vaso Sanitário c/ curva 90°

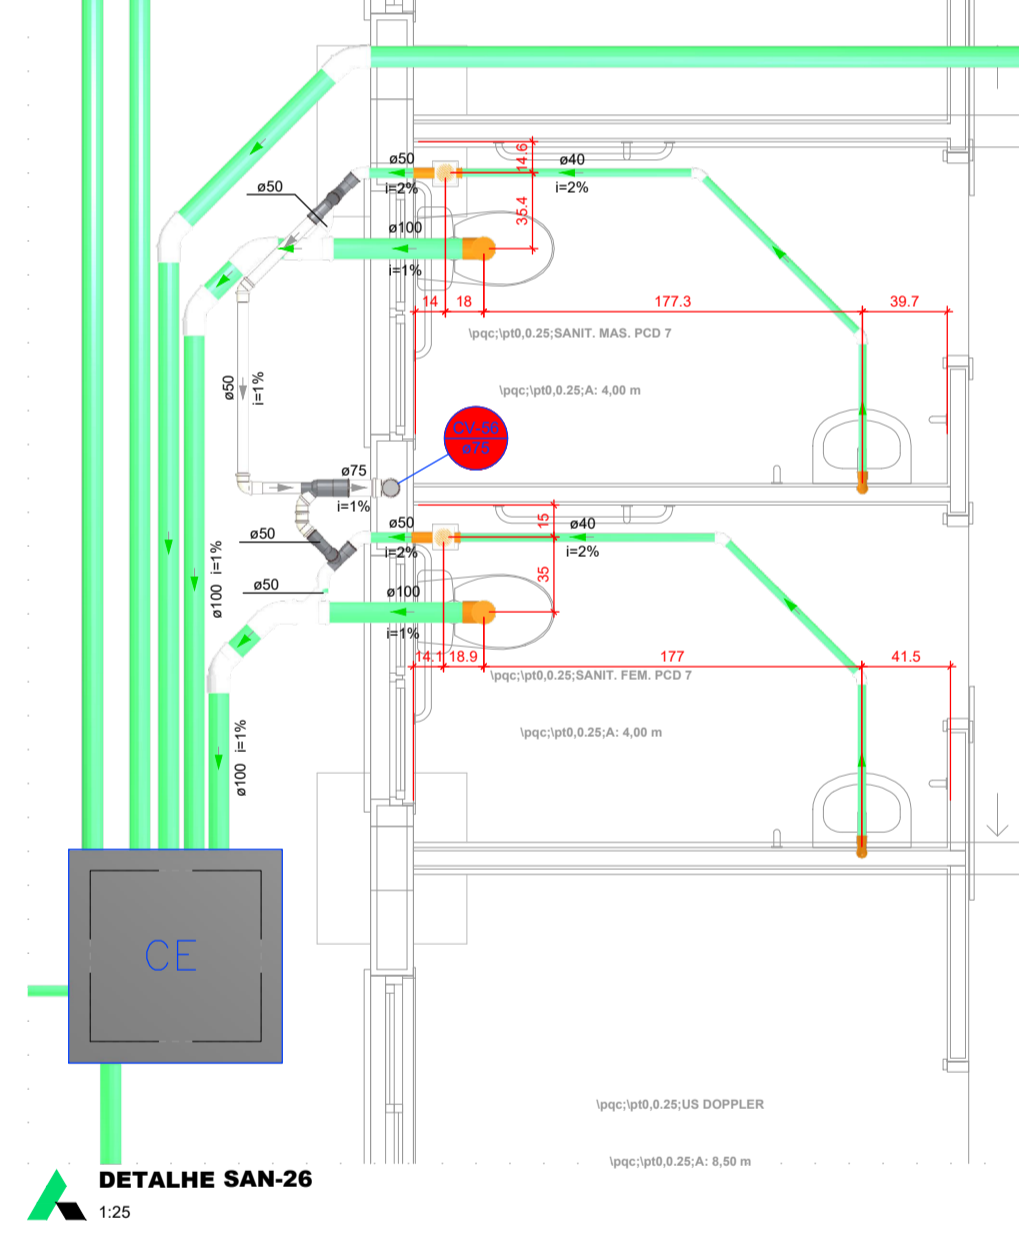


Legenda - CALÇADA

	Caixa Inspeção Esgoto Simples
	Chuveiro Residencial
	Curva 45° curta Amarelo
	Joelho 45
	Joelho 90
	Joelho 90: coluna sobe
	Junção simples
	Junção simples c/ redução
	Lavatório Residencial com sifão
	Ramais de Ventilação
	Vaso Sanitário c/ curva 90°

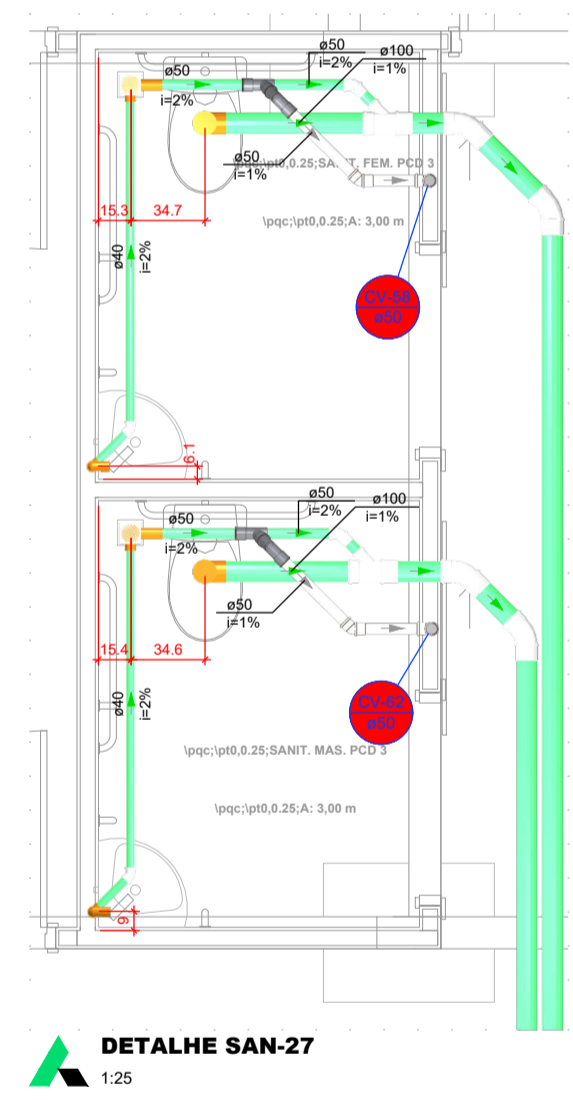


Legenda - CALÇADA

	Chuveiro Residencial
	Curva 45° curta Amarelo
	Joelho 45
	Joelho 90: coluna sobe
	Junção simples
	Lavatório Residencial com sifão
	Ramais de Ventilação
	Vaso Sanitário c/ curva 90°

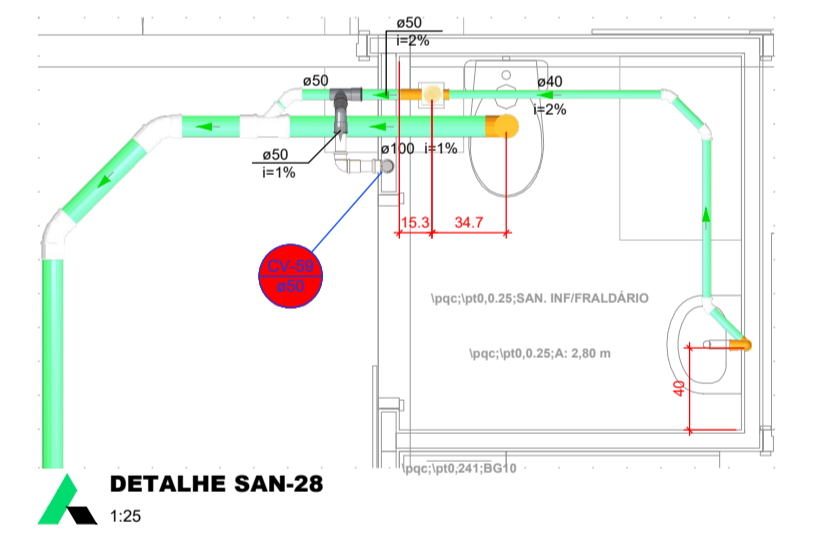


Legenda - CALÇADA

	Chuveiro Residencial
	Curva 45° curta Amarelo
	Joelho 45
	Joelho 90: coluna sobe
	Junção simples
	Lavatório Residencial com sifão
	Ramais de Ventilação
	Vaso Sanitário c/ curva 90°

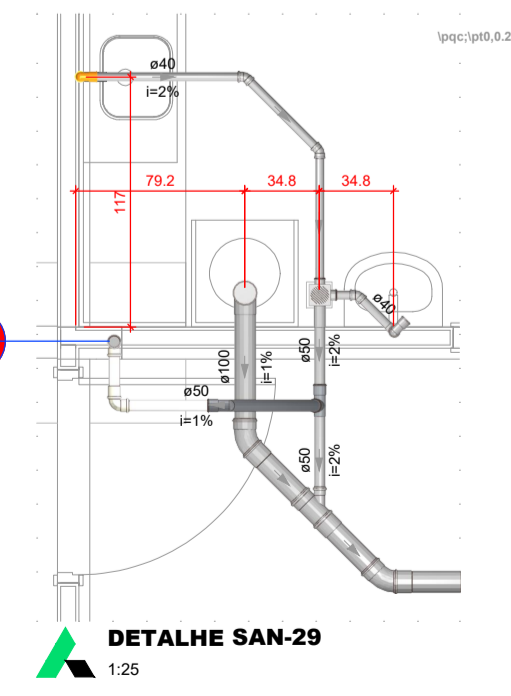


Legenda - CALÇADA

	Chuveiro Residencial
	Curva 45° curta Amarelo
	Joelho 45
	Joelho 90
	Joelho 90: coluna sobe
	Junção simples
	Lavatório Residencial com sifão
	Ramais de Ventilação
	Vaso Sanitário c/ curva 90°

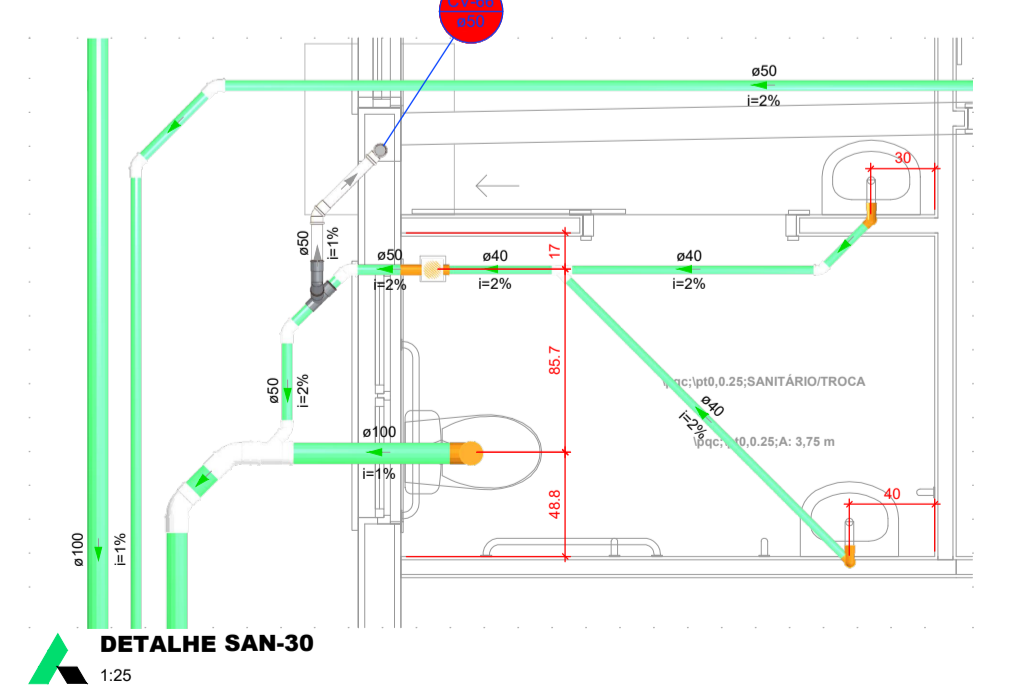

Legenda - CALÇADA

	Chuveiro Residencial
	Curva 45° curta Amarelo
	Joelho 45
	Joelho 90: coluna sobe
	Junção simples
	Junção simples c/ J45
	Lavatório Residencial com sifão
	Ramais de Ventilação
	Vaso Sanitário c/ curva 90°

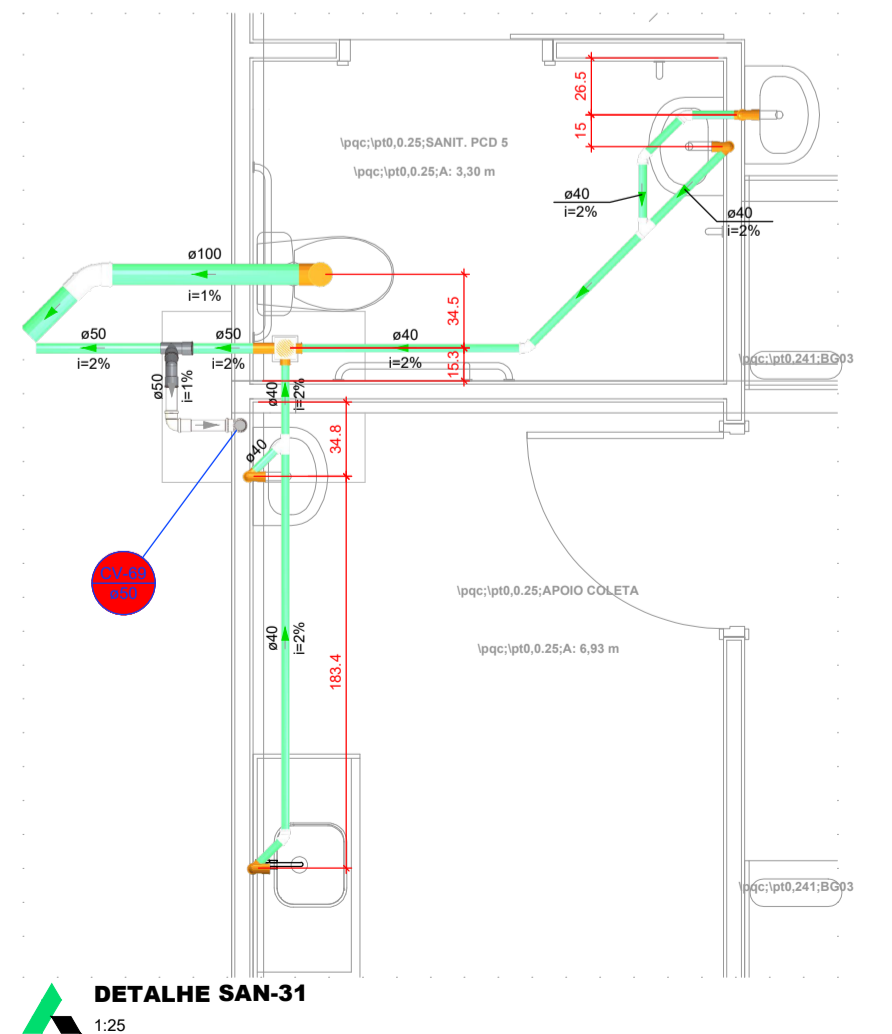

Legenda - CALÇADA


	Chuveiro Residencial
	Curva 45° curta Amarelo
	Joelho 45
	Joelho 90
	Joelho 90: coluna sobe
	Junção simples
	Lavatório Residencial com sifão
	Ramais de Ventilação
	Vaso Sanitário c/ curva 90°

Legenda de condutos - CALÇADA

	Esgoto
	Esgoto (Esgoto Sujo)
	Esgoto (Gordura)
	Pluvial
	Pluvial (Dreno - Ar Condicionado)
	Resíduo
	Ventilação


PROJETO HIDROSSANITÁRIO

PROJETO HIDROSSANITÁRIO	CONTRATADO: Tatle Henrique Pereira Fonseca	SECRETARIA: SECRETARIA DE ATENÇÃO ESPECIALIZADA A SAÚDE	14
Comandado: CREA/AC: 28463/D	Endereço: Rua Siqueira, Nº 1, Vila Nova, Fama - MG	OBRA: CONSTRUÇÃO DE IMÓVEL COMERCIAL	
Projeto: CREA/AC: 28463/D	Telefone: (51) 9.9879-0332	PROJETO: POUQUINCA	Numero Cliente: 12/2024
Nome: eng.tatlehenrique@gmail.com	Assinatura: [assinatura]	UNIDADE: (EXCETO INDICADO)	REFERÊNCIA: (1) (DESEJO)
DATA: 03/04/2024	VERIF: 03/04/2024	cm	
VISTO:	TÍTULO: DETALHES SANITÁRIOS, NOTAS E LEGENDAS	DESENHO NÚMERO: 00001	REVISÃO: 00
HIDR:	ESCALA: INDICADAS NO DESENHO	MOD:	FOLHA: 14/15

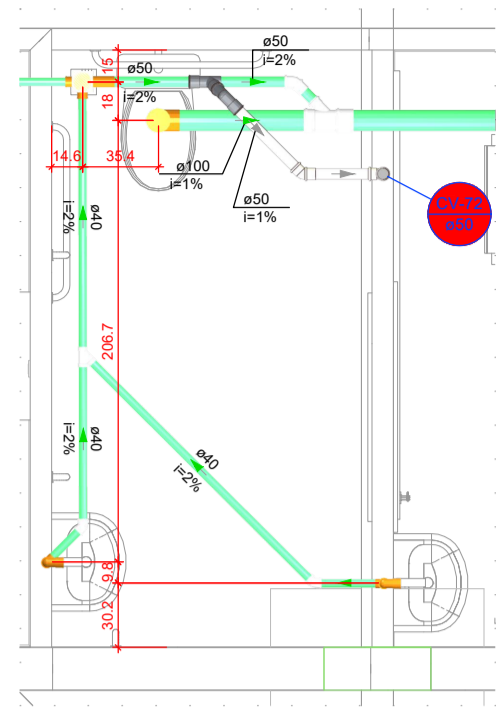


Legenda - CALÇADA	
RS	Chuveiro Residencial
JS	Joelho 45
JS	Joelho 90: coluna sobre
J	Junção simples
LS	Lavatório Residencial com sifão
RV	Ramos de Ventilação
VS	Vaso Sanitário c/ curva 90°

DETALHE SAN-32
1:25

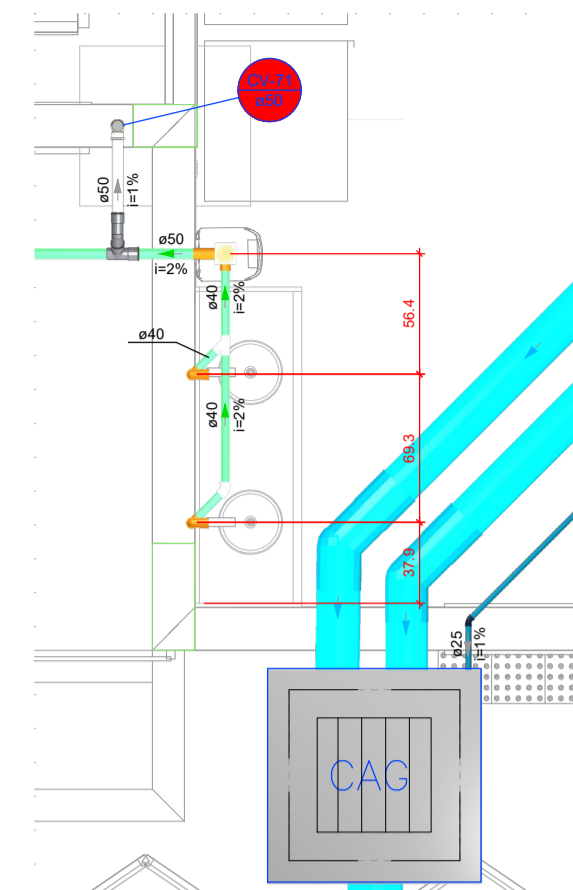

Legenda - CALÇADA	
CAC	Caixa de área pluvial alçapão
CR	Chuveiro Residencial
CA	Curva 45°
JS	Joelho 45
JS	Joelho 45 soldável
JS	Joelho 90: coluna sobre
J	Junção simples
LS	Lavatório Residencial com sifão
RV	Ramos de Ventilação

DETALHE SAN-33
1:25

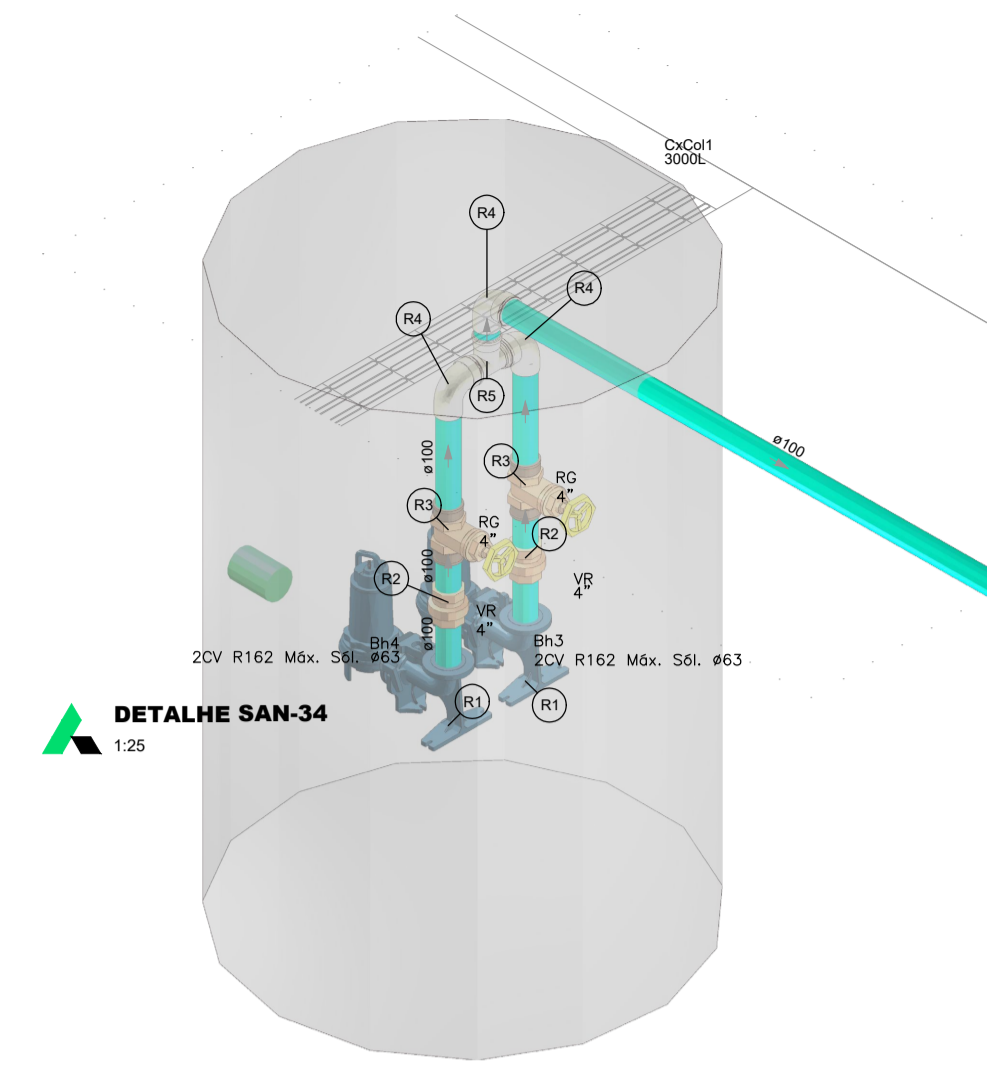


Legenda das indicações - CALÇADA	
RG	Registro bruto gaveta Industrial c/PVC soldável - 4"
VR	Valvula de retenção vertical c/PVC soldável - 4"

Legenda de condutas - CALÇADA	
Esgoto	
Esgoto (Esgoto Sujo)	
Esgoto (Dordura)	
Pluvial	
Pluvial (Drenos - Ar Condicionado)	
Recalque	
Ventilação	


Legenda - CALÇADA	
CS	Curva 90 curta: desce
RG	Registro bruto gaveta Industrial c/PVC soldável
TS	Te sanitário superior
VR	Valvula de retenção vertical c/PVC soldável

Legenda de peças - CALÇADA	
Bomba Hidráulica - Esgoto	
Bombas Schneider	
BCS 365 2 CV	1pc
Curva Flangeada 3"	1pc
Manca	
Valvula de retenção vertical 4"	1pc
PVC rígido soldável	
Adapt sold curto c/boia-roscas p registro 110 mm - 4"	2pc
Manca	
Registro bruto de gaveta industrial 4"	1pc
PVC rígido soldável	
Adapt sold curto c/boia-roscas p registro 110 mm - 4"	2pc
PVC Esgoto	
Anel de borracha 100mm - 4"	1pc
Curva 90 curta 100 mm	1pc
PVC Esgoto	
Anel de borracha 100mm - 4"	2pc
Te sanitário 100 mm - 100 mm	1pc


DETALHE SAN-34
1:25

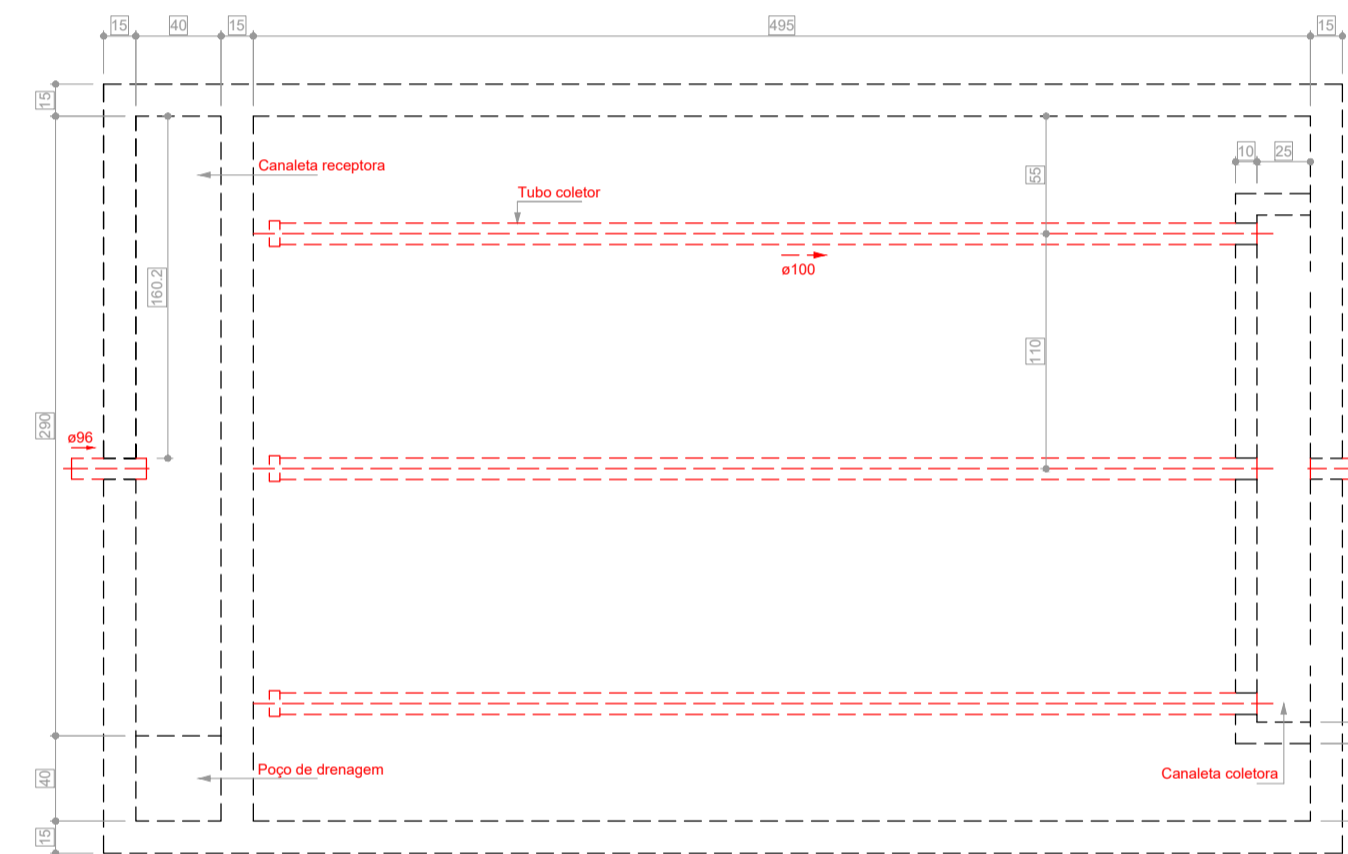


Filtro anaeróbio - CALÇADA
Planta baixa - ESC. 1:25

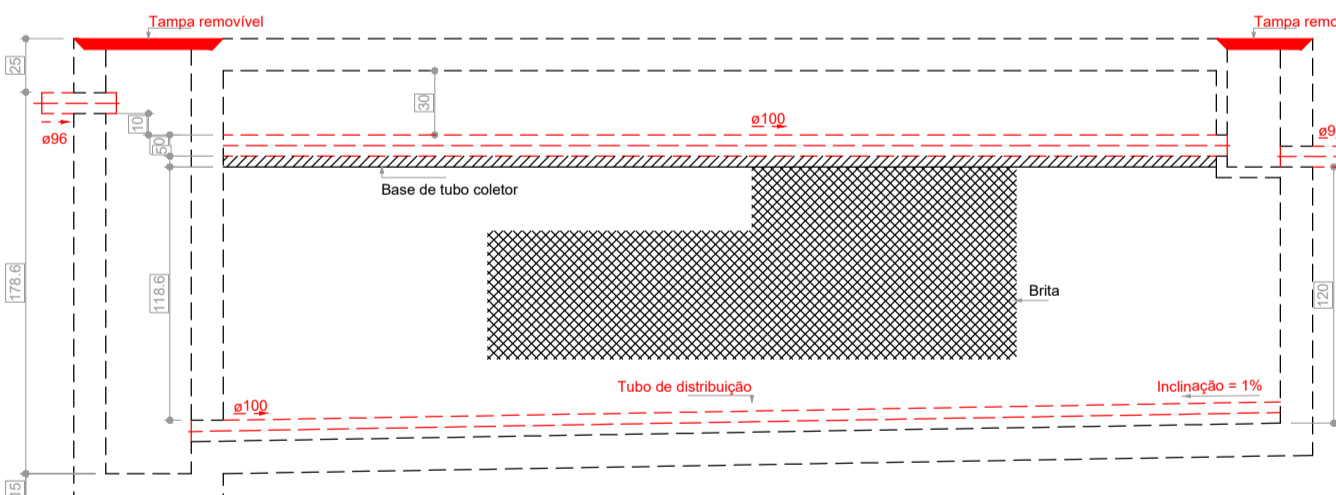

Filtro anaeróbio - CALÇADA
Corte 1 - ESC. 1:25

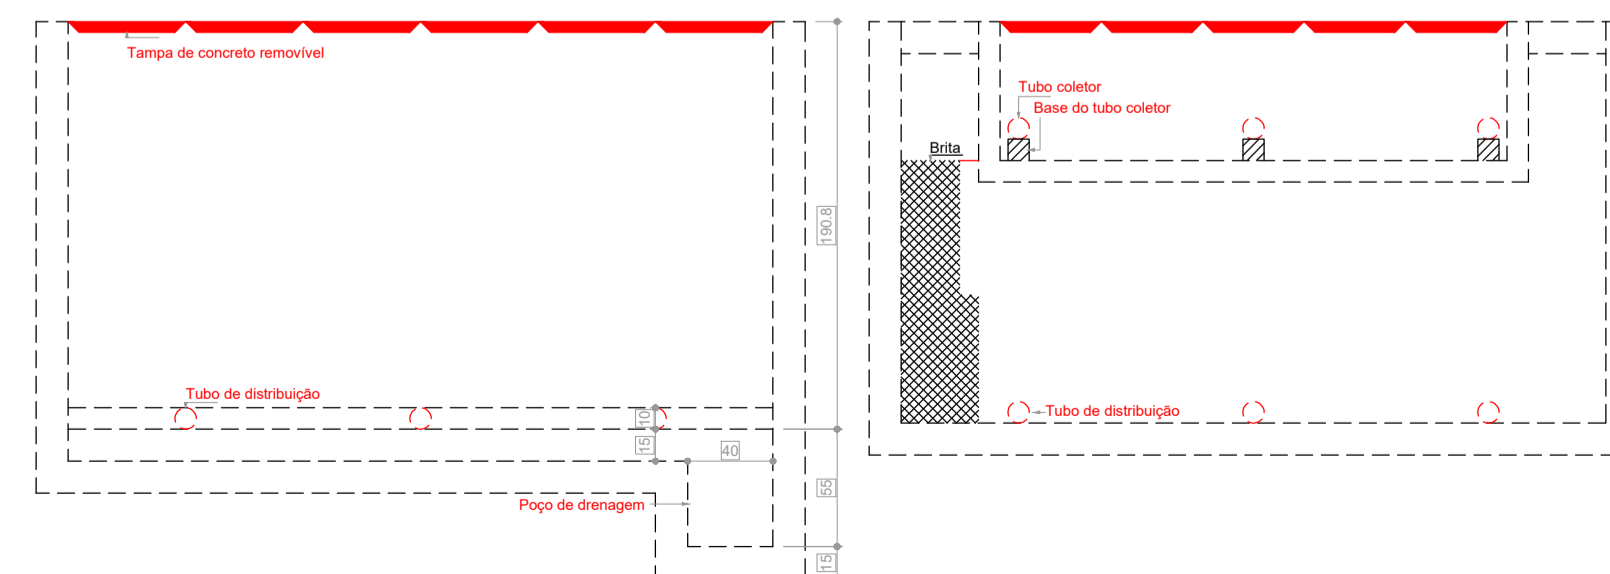


Filtro anaeróbio - CALÇADA
Corte 2 - ESC. 1:25

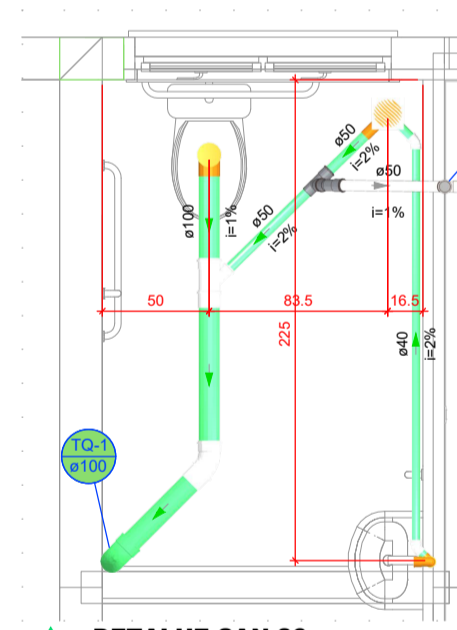

Legenda - MEZZANINO	
CR	Chuveiro Residencial
CA	Curva 45° curta Amanco
CS	Curva 90 curta: desce
JS	Joelho 45
J	Junção simples
LS	Lavatório Residencial com sifão
RV	Ramos de Ventilação
TS	Te sanitário: coluna
VS	Vaso Sanitário c/ curva 90°

DETALHE SAN-36
1:25

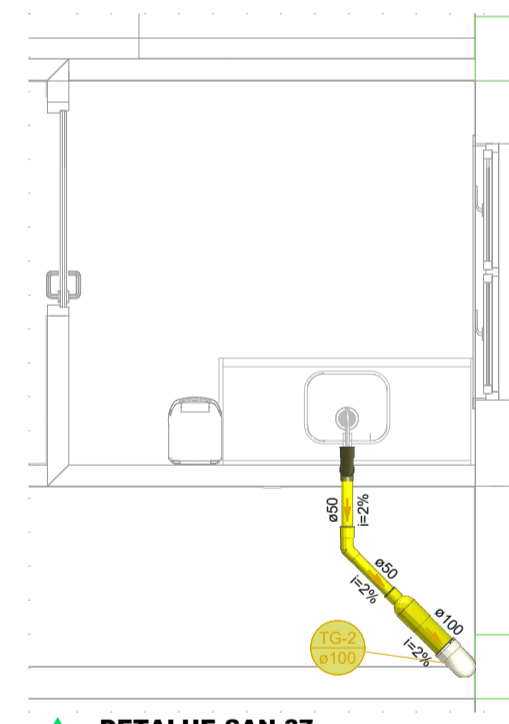

Legenda - MEZZANINO	
CS	Curva 90 curta: desce
JS	Joelho 45° Série R
PC	Pia de Cozinha Residencial com Sifão 50mm
RE	Redução excêntrica

DETALHE SAN-37
1:25

Legenda de condutas - CALÇADA	
Esgoto	
Esgoto (Esgoto Sujo)	
Esgoto (Dordura)	
Pluvial	
Pluvial (Drenos - Ar Condicionado)	
Recalque	
Ventilação	

PROJETO HIDROSSANITÁRIO									
PROJETO HIDROSSANITÁRIO		CONTRATADO: Talle Henrique Pereira Fonseca		SECRETARIA SECRETARIA DE ATENÇÃO ESPECIALIZADA A SAÚDE		OBRA: CONSTRUÇÃO DE IMÓVEL COMERCIAL		15	
Comitê: CREA-AC 28463/D		E-mail: eng.talhenrique@gmail.com		PROJETO POLICINCA		Número Cliente: 12/2024			
DATA: 03/04/2024	PRC: 13/02/2025	VERIF: 13/02/2025	APROV: 13/02/2025	UNIDADE (EXCETO INDICADO): cm	REFERÊNCIA (1) (DESDO):				
NOME: VISTO:	TÍTULO: DETALHES SANITÁRIOS, NOTAS E LEGENDAS			DESENHO NÚMERO: 00001		MOD: 00		REVISÃO: 00	
HIDR		ESCALA: INDICADAS NO DESENHO		DESENHO NÚMERO: 00001		MOD: 00		REVISÃO: 00	
				FOLHA: 15/15					