


Legenda - MEZANINO	
	Adaptador para local semi-circular a' terminação
	Chuveiro Residencial
	Curva 45°
	Curva 45° curta Amanco
	Curva 50° curta-descida
	Curva 90°
	Joelho 45°
	Joelho 45° Serie R
	Joelho 90°
	Joelho 90° coluna sobre
	Junção simples
	Lavatório Residencial com sifão
	Linea simples- coluna
	Pia de Cozinha Residencial com Sifão 50mm
	Ramais de Ventilação
	Redução excessiva
	Te
	Te sanitário- coluna
	Terminal de ventilação- coluna
	Vaso Sanitário or curva 90°

PLANTA - SANITÁRIO - MEZANINO
ESC. 1/100

PROJETO HIDROSSANITÁRIO					
PROJETO HIDROSSANITÁRIO		CONTRATADO: Tatle Henrique Pereira Fonseca		SECRETARIA SECRETARIA DE ATENÇÃO ESPECIALIZADA A SAÚDE	
COMISSÃO: CREA-AM: 28463/D		ENDEÇO: Rua Sampaio, Nº11 Vila Nova, Fátima - MG		OBRA: CONSTRUÇÃO DE IMÓVEL COMERCIAL	
VISTO:		TÍTULO: PLANTA SANITÁRIO MEZANINO. NOTAS, LEGENDAS.		Número Cliente: 12/2024	
DATA: 03/04/2024	PRC: 13/02/2025	VERIF: APROV:	UNIDADE (EXCETO INDICADO): cm	REFERÊNCIA (1) (DESDO)	
ESCALA: INDICADAS NO DESENHO		DESENHO NÚMERO: 00001		MOD: HIDR	REVISÃO: 00
				FOLHA: 18/18	

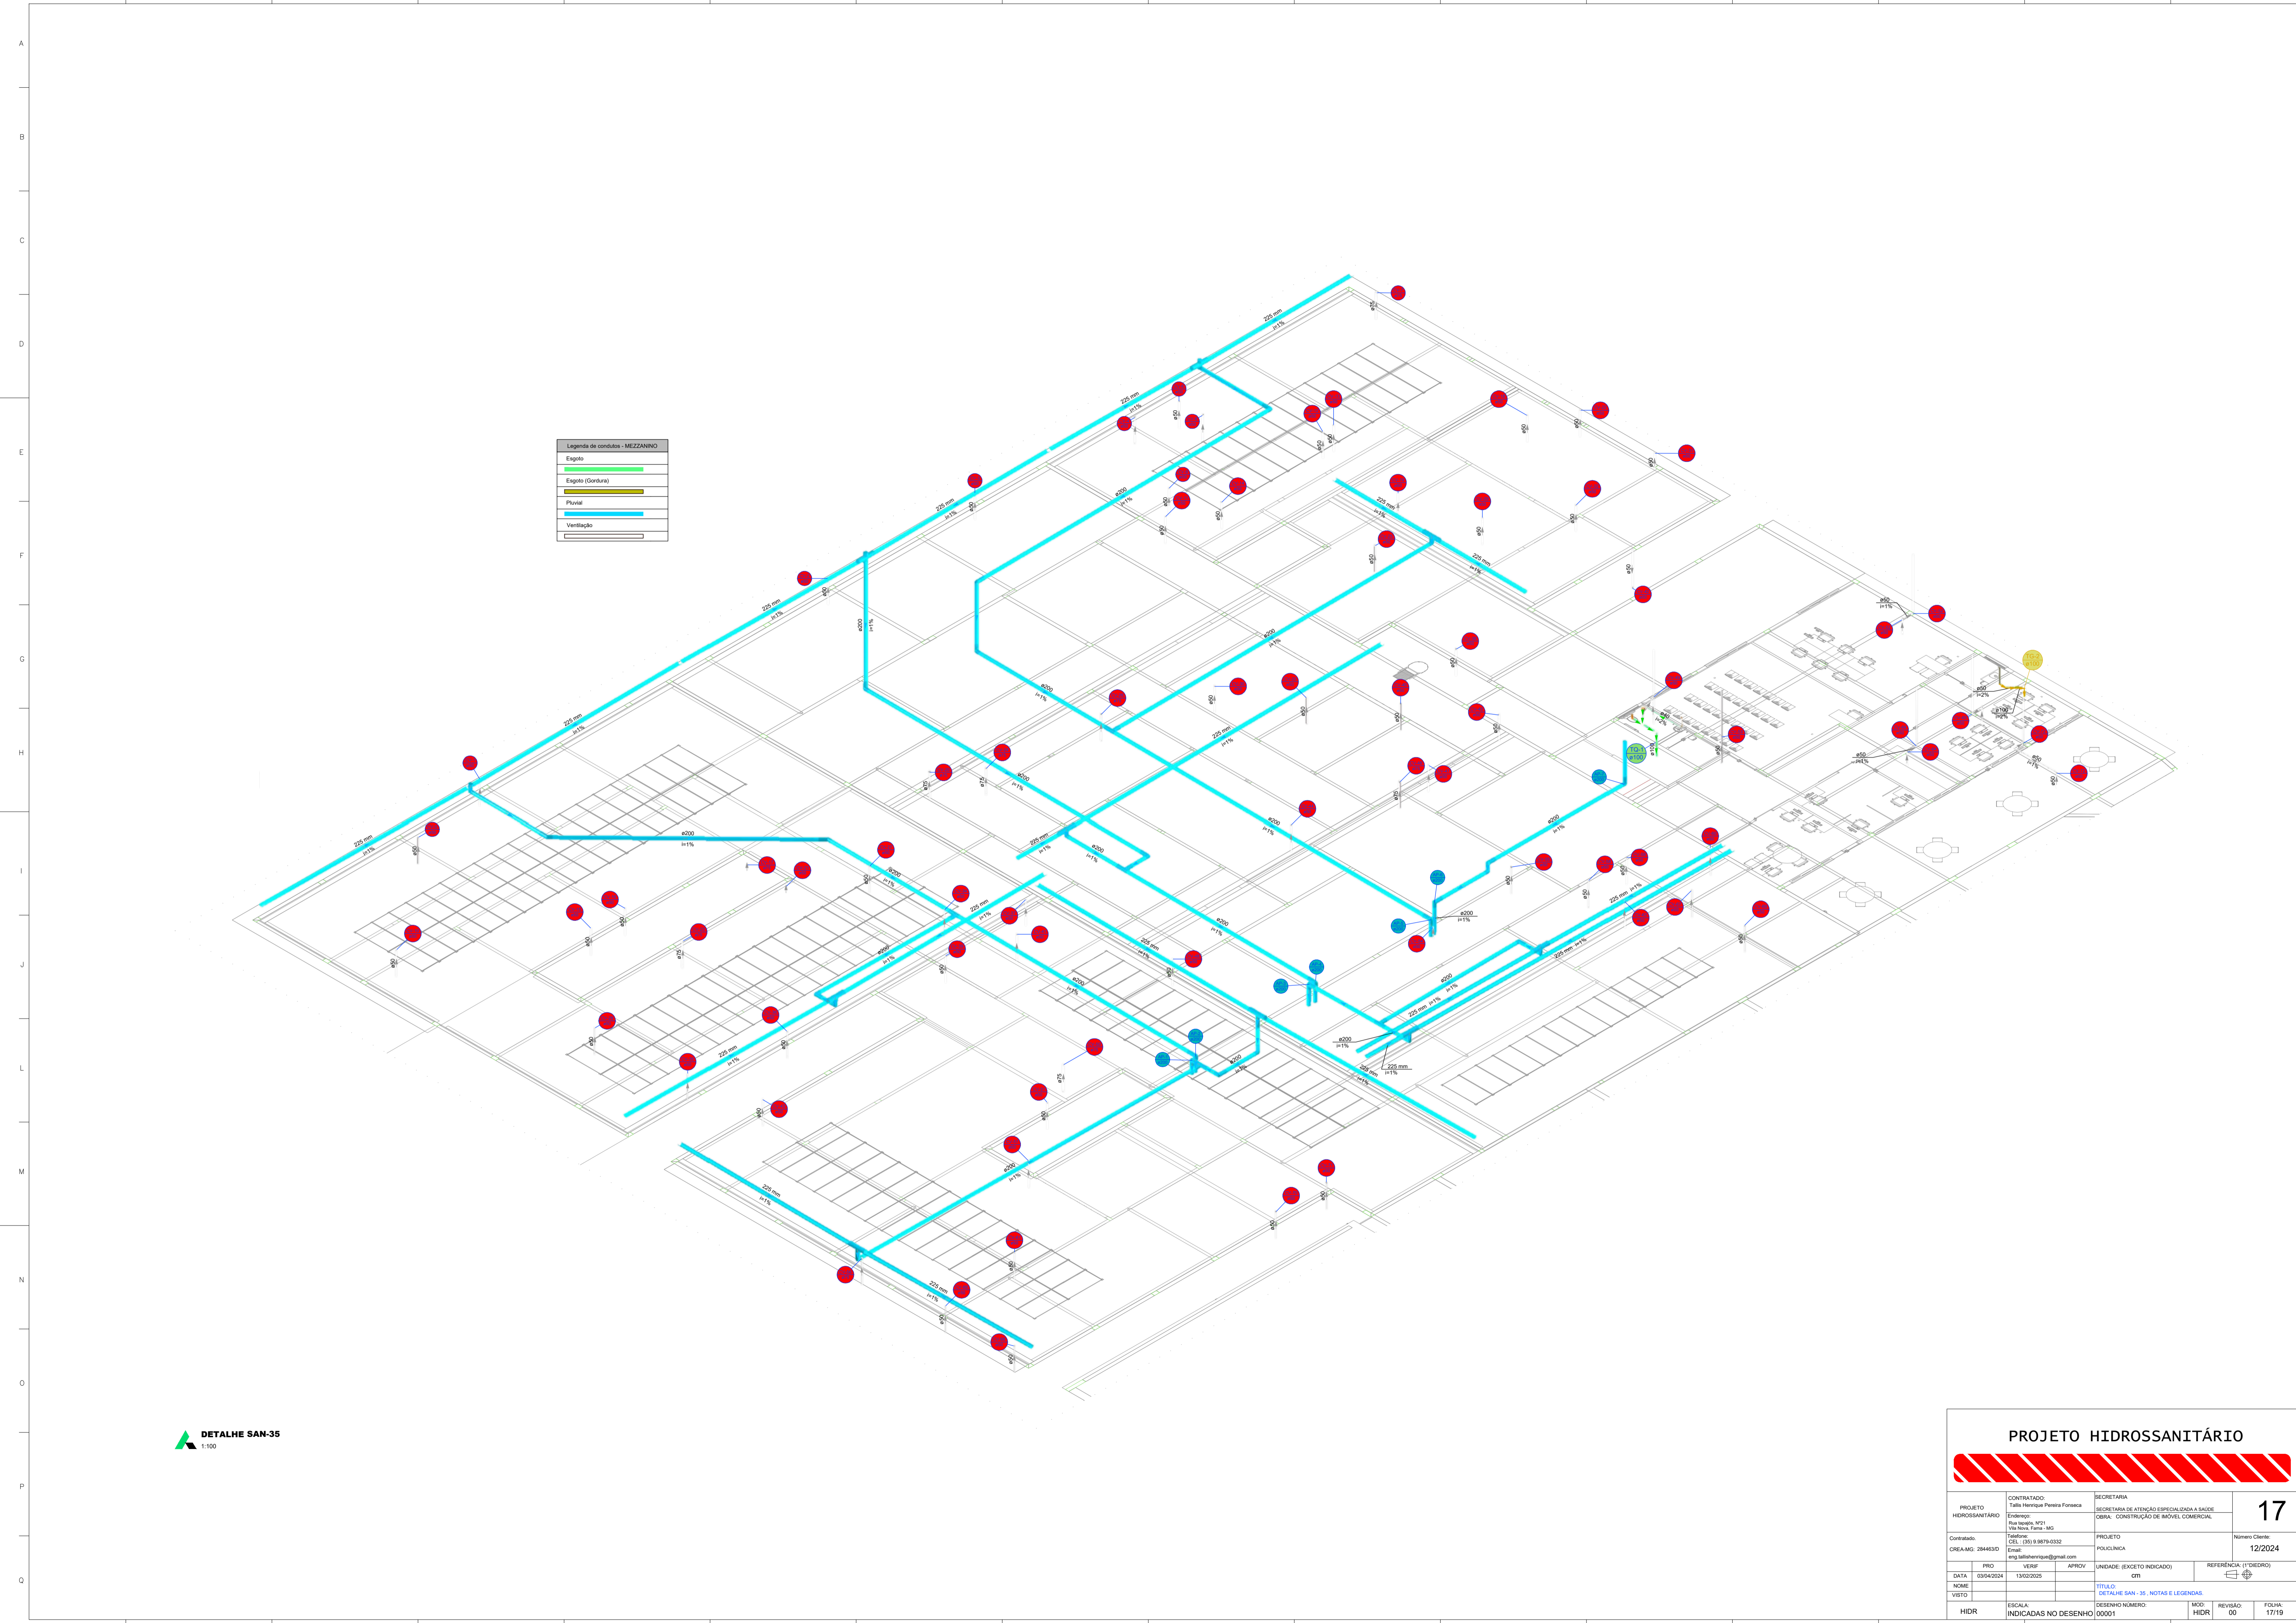

Legenda de condutas - MEZZANINO

	Esgoto
	Esgoto (Gordura)
	Pluvial
	Ventilação

DETALHE SAN-35
1:100

PROJETO HIDROSSANITÁRIO					
PROJETO HIDROSSANITÁRIO CONTRATADO: Taffo Henrique Pereira Fonseca Endereço: Rua Sampaio, Nº 11 Vila Nova, Fátima - MG Telefone: (31) 3.9878-0332 E-mail: eng.tahenrique@gmail.com		SECRETARIA SECRETARIA DE ATENÇÃO ESPECIALIZADA A SAÚDE OBRA: CONSTRUÇÃO DE IMÓVEL COMERCIAL		17 Número Cliente: 12/2024	
CREA-MG: 284463/D E-mail: eng.tahenrique@gmail.com		PROJETO POLICLÍNICA		REFERÊNCIA (1) (DESDO)	
DATA: 03/04/2024 VISTO:	PROJ: 13/02/2025 APROV:	UNIDADE: (EXCETO INDICADO) CEM	TÍTULO DETALHE SAN - 35 - NOTAS E LEGENDAS		
HIDR		ESCALA: INDICADAS NO DESENHO	MOD: HIDR	REVISÃO: 00	FOLHA: 17/19

