
LEGENDA DE TUBULAÇÃO - ESGOTO
CORES
Esgoto - Sanitário
Esgoto - Gordura
Esgoto - Espuma
Esgoto - Ventilação

LEGENDA DE TUBULAÇÃO - ÁGUA FRIA
CORES
Água fria - Consumo
Alimentação

LEGENDA DAS INDICAÇÕES	
AL	PRUMADA DE ALIMENTAÇÃO ÁGUA FRIA
AF	PRUMADA DE ÁGUA FRIA
CV	COLUNA DE VENTILAÇÃO
CE	CAIXA DE INSPEÇÃO PARA ESGOTO SANITÁRIO
CGE	CAIXA DE GORDURA ESPECIAL
CESP	CAIXA DE ESPUMA
TQ	TUBO DE QUEDA DE ESGOTO SANITÁRIO
TG	TUBO DE QUEDA DE GORDURA
TE	TUBO DE QUEDA DE ESPUMA
CS	CAIXA SIFONADA
CS-TP	CAIXA SIFONADA TAMPA CEGA
RS	RALO SECO
LV	LAVATÓRIO
TLR	TANQUE
MIC	MICTÓRIO
BS	BACIA SANITÁRIA
RG	REGISTRO DE GAVETA
RP	REGISTRO DE PRESSÃO
Coluna	Tubulações verticais
xn	Código de acessórios de tubo

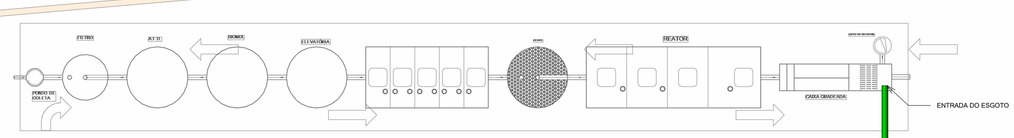

MINI ETE

CASA DE MÁQUINAS ETE

CE-01


VEM DA PARTE 02

SEGUE PARA PARTE 02



SAÍDA ALIMENTAÇÃO RESERVATÓRIO SUPERIOR BLOCO 01 E 03


ENTRADA ALIMENTAÇÃO

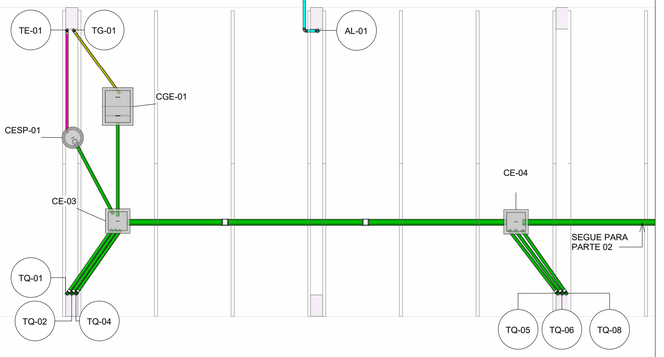

VEM DO HIDRÔMETRO


PLANTA BAIXA - SUBSOLO - PARTE 01

Escala 1 : 100

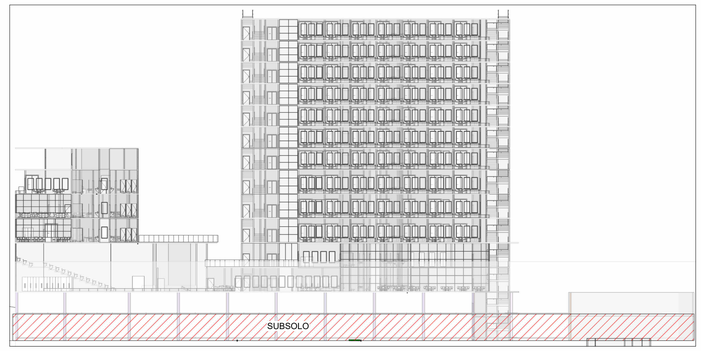

MAPA CHAVE VERTICAL - SUBSOLO

Escala 1 : 500

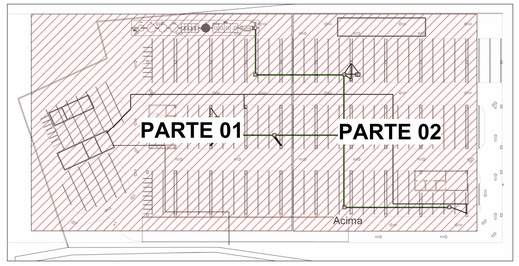

MAPA CHAVE - SUBSOLO

Escala 1 : 700

NOTAS

1. AS TUBULAÇÕES E SISTEMA DE TUBULAÇÕES INDICADAS EM PROJETO POSSUI CARÁTER REPRESENTATIVO;
2. OS SISTEMAS DE BOMBEAMENTO APRESENTADO NESTE PROJETOPOSSUI CARÁTER EXCLUSIVAMENTE PRELIMINAR, SENDO RESULTADO DE UM PRÉ-DIMENSIONAMENTO BASEADO NAS CONDIÇÕES E DADOS DISPONÍVEIS NESTA ETAPA DE DESERNVOLVIMENTO;
3. A ESTAÇÃ DE TRATAMENTO DE ESGOTO SANITÁRIO (MINI ETE) INDICADA EM PROJETO POSSUI CARÁTER REPRSENTATIVO, AFIM DE DEMONSTRA A SUA LOCAÇÃO, A PROPOSTA ENVIADA DO FORNECEDOR DA ETE SE ENCONTRA ANEXA AO MEMORIAL DISCRITIVO;
4. TODAS AS SOLUÇÕES INDICADAS DEVERÃO SER COMPATIBILIZADAS COM OS PROJETOS ARQUITETÔNICO, ESTRUTURAL E COMPLEMENTARES ANTES DA EXECUÇÃO.

REVISÃO	DESCRIÇÃO	TIPO	ELABORADO	VERIFICADO	DATA
01	PARA APROVAÇÃO	B	SKLO	MPF	03/2026
00	EMISSÃO INICIAL	B	SKLO	MPF	03/2026

TIPOS DE EMISSÃO			
	A - PRELIMINAR	D - PARA COTAÇÃO	G - CONFORME CONSTRUÍDO
	B - PARA APROVAÇÃO	E - PARA CONSTRUÇÃO	H - CANCELADO
	C - PARA CONHECIMENTO	F - CONFORME COMPRADO	

ELABORAÇÃO:

OBJETIVA PROJETOS E SERVIÇOS

OBJETIVA PROJETOS E SERVIÇOS LTDA

RUA DESEMBARGADOR JORGE FONTANA, Nº80 - SALAS 1303 E 1304
BELVEDERE - BELO HORIZONTE-MG - CEP.: 30.320-670
TEL.: (31) 3347-4405 / (31) 3347-7079 / (31) 3571-1920
EMAIL: contato@grupoprojetaengenharia.com.br

REALIZAÇÃO:

AMAZONAS GOVERNO DO ESTADO

GOVERNO DO ESTADO DO AMAZONAS

RUA JONATHAS PEDROSA, N° 659 - CENTRO, MANAUS/AM, CEP.: 69020-255
TEL.: 3131-3800

NOVA SEDE DE PROMOTORIAS DA CAPITAL

AVENIDA ANDRÉ ARAÚJO, S/Nº, BAIRRO ALEIXO, MANAUS/AM, CEP.: 69060-000

PROJETO HIDROSSANITÁRIO

AUTORIA DO PROJETO:

MARIANE DE PAULA FERNANDES
CREA - 243393/D

CONTRATANTE DO PROJETO:

GOVERNO DO ESTADO DO AMAZONAS

DATA:	ESCALA:	CÓDIGO:
MARÇO/2026	INDICADA	PRJ-ATP


TÍTULO DOS DESENHOS:
PLANTA BAIXA SUBSOLO - PARTE 01
MAPA CHAVE - SUBSOLO
MAPA CHAVE VERTICAL - SUBSOLO

PRANCHA: 01/09

DIREITOS AUTORAIS RESERVADOS; PROIBIDO REPRODUÇÃO, DIVULGAÇÃO OU ALTERAÇÃO SEM ORDEM EXPRESSA DO AUTOR.


TÍTULO DO ARQUIVO: PRJ-282880-ATP-HDS-0101-REV01

A1 841x594mm

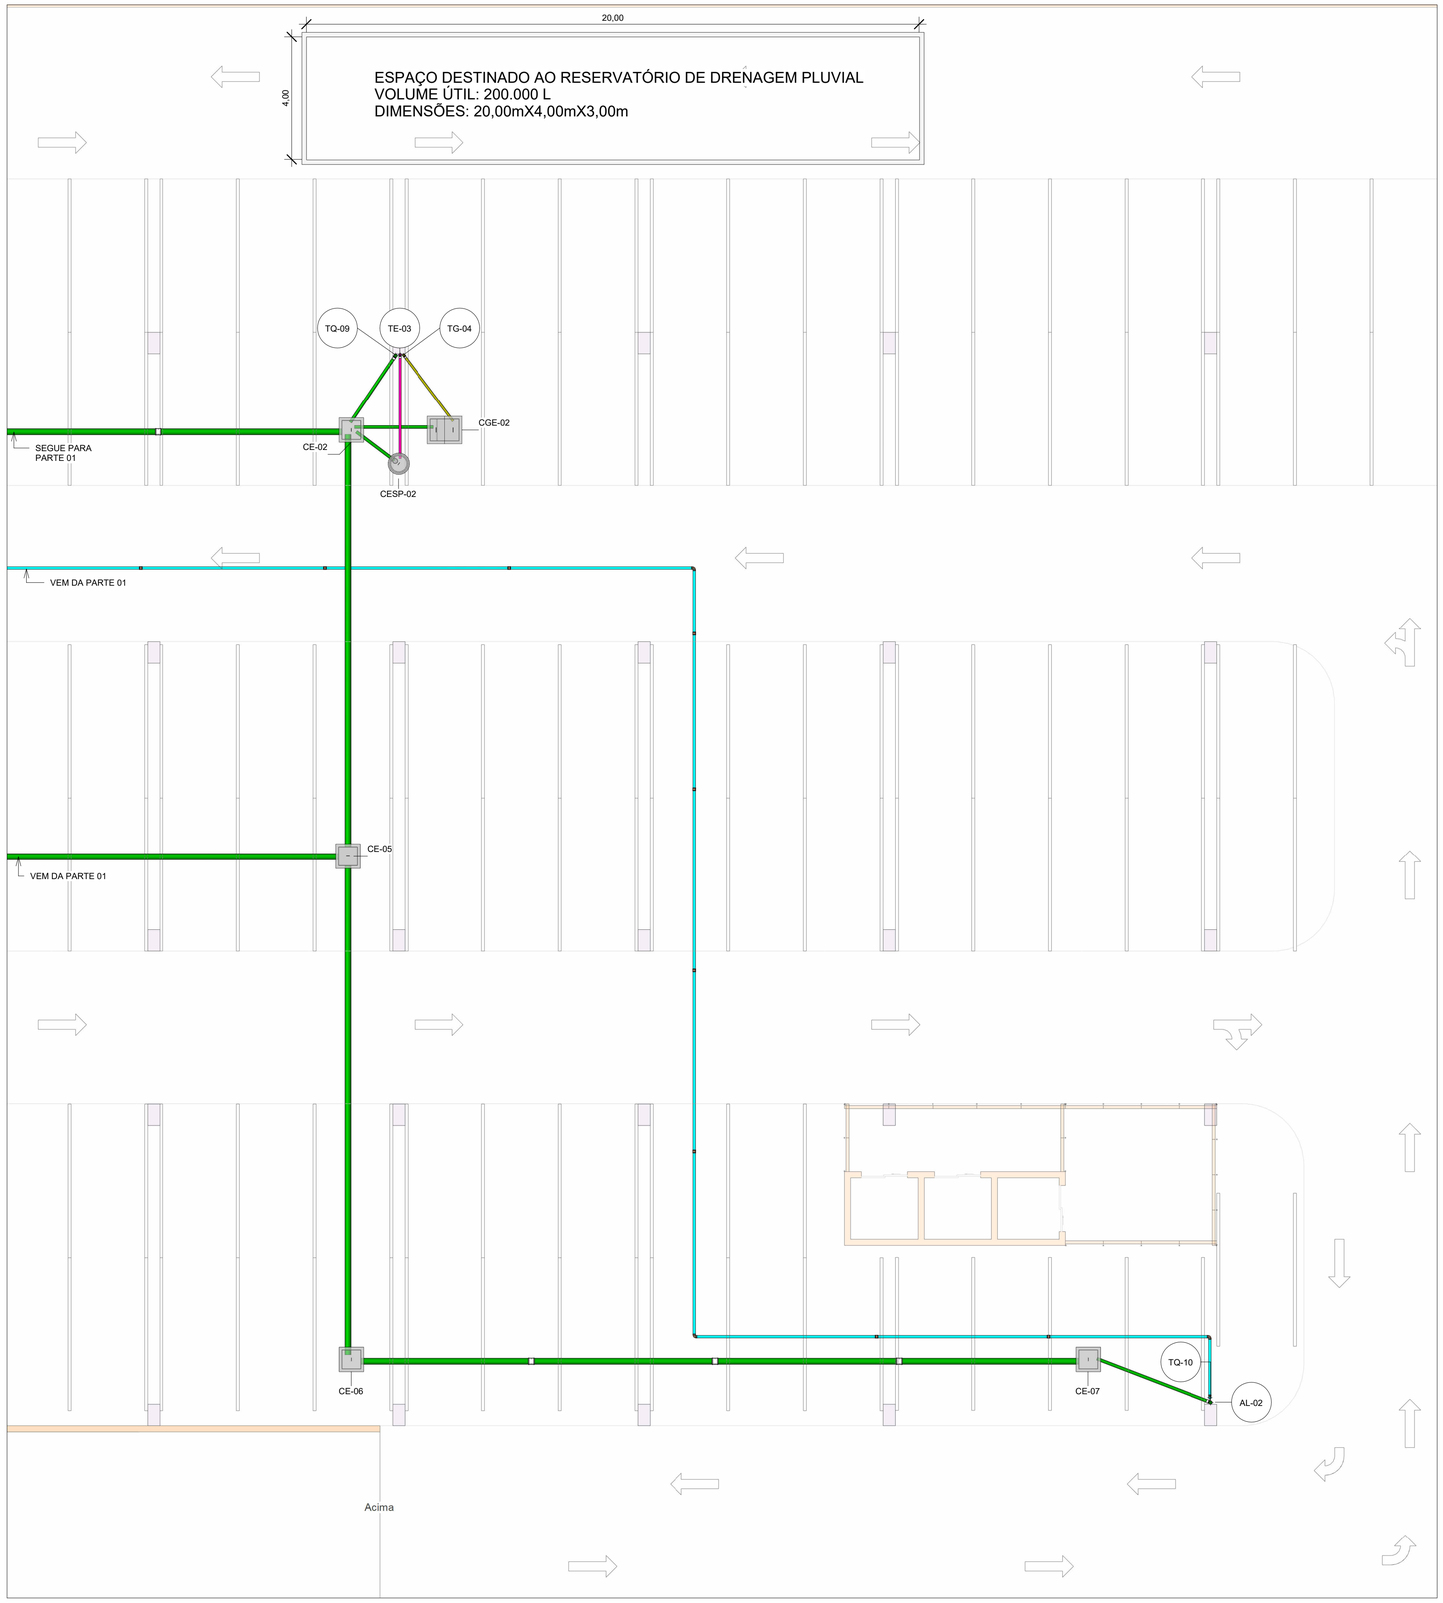



PLANTA BAIXA - SUBOLO - PARTE 02

Escala 1 : 100

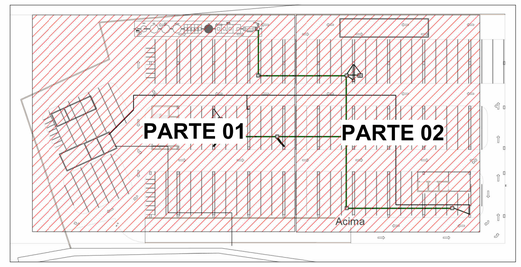

MAPA CHAVE - SUBSOLO

Escala 1 : 700

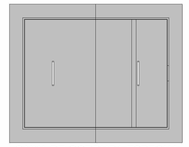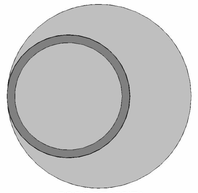LEGENDA DE PEÇAS	
	CAIXA DE INSPEÇÃO DE ESGOTO
	CAIXA DE GORDURA ESPECIAL
	POÇO DE VISITA
	CAIXA DE ESPUMA

LEGENDA DAS INDICAÇÕES	
AL	PRUMADA DE ALIMENTAÇÃO ÁGUA FRIA
AF	PRUMADA DE ÁGUA FRIA
CV	COLUNA DE VENTILAÇÃO
CE	CAIXA DE INSPEÇÃO PARA ESGOTO SANITÁRIO
CGE	CAIXA DE GORDURA ESPECIAL
CESP	CAIXA DE ESPUMA
TQ	TUBO DE QUEDA DE ESGOTO SANITÁRIO
TG	TUBO DE QUEDA DE GORDURA
TE	TUBO DE QUEDA DE ESPUMA
CS	CAIXA SIFONADA
CS-TP	CAIXA SIFONADA TAMPA CEGA
RS	RALO SECO
LV	LAVATÓRIO
TLR	TANQUE
MIC	MICTÓRIO
BS	BACIA SANITÁRIA
RG	REGISTRO DE GAVETA
RP	REGISTRO DE PRESSÃO
Coluna	Tubulações verticais
xn	Código de acessórios de tubo

LEGENDA DE TUBULAÇÃO - ÁGUA FRIA
CORES
Água fria - Consumo
Alimentação

LEGENDA DE TUBULAÇÃO - ESGOTO
CORES
Esgoto - Sanitário
Esgoto - Gordura
Esgoto - Espuma
Esgoto - Ventilação

NOTAS

1. AS TUBULAÇÕES E SISTEMA DE TUBULAÇÕES INDICADAS EM PROJETO POSSUI CARÁTER REPRESENTATIVO;
2. OS SISTEMAS DE BOMBEAMENTO APRESENTADO NESTE PROJETOPOSSUI CARÁTER EXCLUSIVAMENTE PRELIMINAR, SENDO RESULTADO DE UM PRÉ-DIMENSIONAMENTO BASEADO NAS CONDIÇÕES E DADOS DISPONÍVEIS NESTA ETAPA DE DESENVOLVIMENTO;
3. A ESTAÇÃ DE TRATAMENTO DE ESGOTO SANITÁRIO (MINI ETE) INDICADA EM PROJETO POSSUI CARÁTER REPRSENTATIVO, AFIM DE DEMONSTRA A SUA LOCAÇÃO, A PROPOSTA ENVIADA DO FORNECEDOR DA ETE SE ENCONTRA ANEXA AO MEMORIAL DISCRITIVO;
4. TODAS AS SOLUÇÕES INDICADAS DEVERÃO SER COMPATIBILIZADAS COM OS PROJETOS ARQUITETÔNICO, ESTRUTURAL E COMPLEMENTARES ANTES DA EXECUÇÃO.

REVISÃO	DESCRIÇÃO	TIPO	ELABORADO	VERIFICADO	DATA
01	PARA APROVAÇÃO	B	SKLO	MPF	03/2026
00	EMISSÃO INICIAL	B	SKLO	MPF	03/2026

TIPOS DE EMISSÃO			
	A - PRELIMINAR	D - PARA COTAÇÃO	G - CONFORME CONSTRUÍDO
	B - PARA APROVAÇÃO	E - PARA CONSTRUÇÃO	H - CANCELADO
	C - PARA CONHECIMENTO	F - CONFORME COMPRADO	

ELABORAÇÃO:

OBJETIVA PROJETOS E SERVIÇOS

OBJETIVA PROJETOS E SERVIÇOS LTDA

RUA DESEMBARGADOR JORGE FONTANA, Nº80 - SALAS 1303 E 1304
BELVEDERE - BELO HORIZONTE-MG - CEP.: 30.320-670
TEL.: (31) 3347-4405 / (31) 3347-7079 / (31) 3571-1920
EMAIL: contato@grupoprojetaengenharia.com.br

REALIZAÇÃO:

AMAZONAS GOVERNO DO ESTADO

GOVERNO DO ESTADO DO AMAZONAS

RUA JONATHAS PEDROSA, N° 659 - CENTRO, MANAUS/AM, CEP.: 69020-255
TEL.: 3131-3800

NOVA SEDE DE PROMOTORIAS DA CAPITAL

AVENIDA ANDRÉ ARAÚJO, S/Nº, BAIRRO ALEIXO, MANAUS/AM, CEP.: 69060-000

PROJETO HIDROSSANITÁRIO

AUTORIA DO PROJETO:

MARIANE DE PAULA FERNANDES

CREA - 243393/D

CONTRATANTE DO PROJETO:

GOVERNO DO ESTADO DO AMAZONAS

DATA:	ESCALA:	CÓDIGO:
MARÇO/2026	INDICADA	PRJ-ATP


TÍTULO DOS DESENHOS:
PLANTA BAIXA SUBSOLO - PARTE 02
MAPA CHAVE - SUBSOLO

PRANCHA: 02 / 09

DIREITOS AUTORAIS RESERVADOS; PROIBIDO REPRODUÇÃO, DIVULGAÇÃO OU ALTERAÇÃO SEM ORDEM EXPRESSA DO AUTOR.


TÍTULO DO ARQUIVO:
PRJ-282880-ATP-HDS-0101-REV01

A1
841x594mm

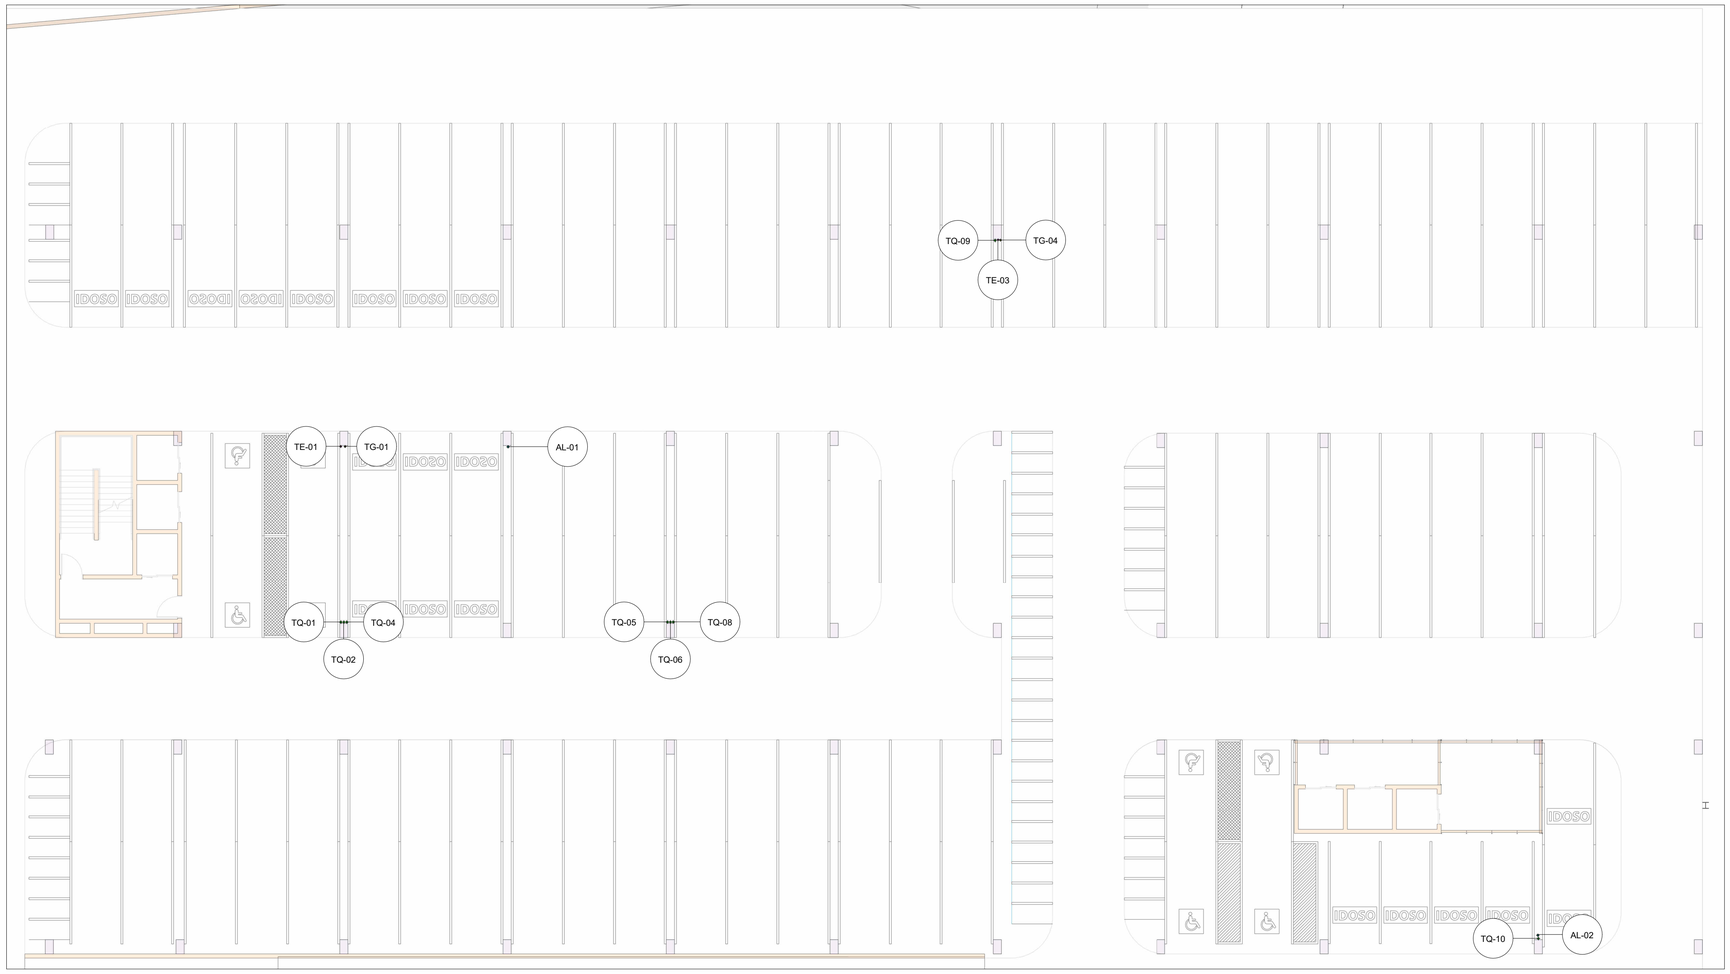

PLANTA BAIXA - TÉRREO

Escala 1 : 150

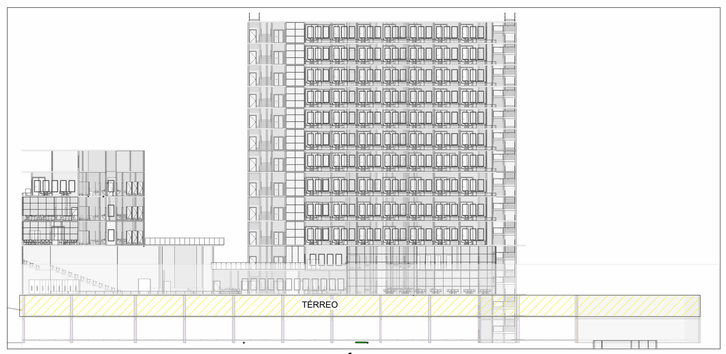

MAPA CHAVE VERTICAL -TÉRREO

Escala 1 : 500

LEGENDA DE TUBULAÇÃO - ESGOTO
CORES
Esgoto - Sanitário
Esgoto - Gordura
Esgoto - Espuma
Esgoto - Ventilação

LEGENDA DAS INDICAÇÕES	
AL	PRUMADA DE ALIMENTAÇÃO ÁGUA FRIA
AF	PRUMADA DE ÁGUA FRIA
CV	COLUNA DE VENTILAÇÃO
CE	CAIXA DE INSPEÇÃO PARA ESGOTO SANITÁRIO
CGE	CAIXA DE GORDURA ESPECIAL
CESP	CAIXA DE ESPUMA
TQ	TUBO DE QUEDA DE ESGOTO SANITÁRIO
TG	TUBO DE QUEDA DE GORDURA
TE	TUBO DE QUEDA DE ESPUMA
CS	CAIXA SIFONADA
CS-TP	CAIXA SIFONADA TAMPA CEGA
RS	RALO SECO
LV	LAVATÓRIO
TLR	TANQUE
MIC	MICTÓRIO
BS	BACIA SANITÁRIA
RG	REGISTRO DE GAVETA
RP	REGISTRO DE PRESSÃO
Coluna	Tubulações verticais
xn	Código de acessórios de tubo

NOTAS

1. AS TUBULAÇÕES E SISTEMA DE TUBULAÇÕES INDICADAS EM PROJETO POSSUI CARÁTER REPRESENTATIVO;
2. OS SISTEMAS DE BOMBEAMENTO APRESENTADO NESTE PROJETOPOSSUI CARÁTER EXCLUSIVAMENTE PRELIMINAR, SENDO RESULTADO DE UM PRÉ-DIMENSIONAMENTO BASEADO NAS CONDIÇÕES E DADOS DISPONÍVEIS NESTA ETAPA DE DESENVOLVIMENTO;
3. A ESTAÇÃ DE TRATAMENTO DE ESGOTO SANITÁRIO (MINI ETE) INDICADA EM PROJETO POSSUI CARÁTER REPRSENTATIVO, AFIM DE DEMONSTRA A SUA LOCAÇÃO, A PROPOSTA ENVIADA DO FORNECEDOR DA ETE SE ENCONTRA ANEXA AO MEMORIAL DISCRITIVO;
4. TODAS AS SOLUÇÕES INDICADAS DEVERÃO SER COMPATIBILIZADAS COM OS PROJETOS ARQUITETÔNICO, ESTRUTURAL E COMPLEMENTARES ANTES DA EXECUÇÃO.

REVISÃO	DESCRIÇÃO	TIPO	ELABORADO	VERIFICADO	DATA
01	PARA APROVAÇÃO	B	SKLO	MPF	03/2026
00	EMISSÃO INICIAL	B	SKLO	MPF	03/2026

TIPOS DE EMISSÃO		
A - PRELIMINAR	D - PARA COTAÇÃO	G - CONFORME CONSTRUÍDO
B - PARA APROVAÇÃO	E - PARA CONSTRUÇÃO	H - CANCELADO
C - PARA CONHECIMENTO	F - CONFORME COMPRADO	

ELABORAÇÃO:
OBJETIVA PROJETOS E SERVIÇOS
OBJETIVA PROJETOS E SERVIÇOS LTDA
RUA DESEMBARGADOR JORGE FONTANA, Nº60 - SALAS 1303 E 1304
BELVEDERE - BELO HORIZONTE-MG - CEP.: 30.320-670
TEL.: (31) 3347-4405 / (31) 3347-7079 / (31) 3571-1920
EMAIL: contato@grupoprojetaengenharia.com.br

REALIZAÇÃO:
AMAZONAS GOVERNO DO ESTADO
GOVERNO DO ESTADO DO AMAZONAS
RUA JONATHAS PEDROSA, N° 659 - CENTRO, MANAUS/AM, CEP.: 69020-255
TEL.: 3131-3800

NOVA SEDE DE PROMOTORIAS DA CAPITAL

AVENIDA ANDRÉ ARAÚJO, S/Nº, BAIRRO ALEIXO, MANAUS/AM, CEP.: 69060-000

PROJETO HIDROSSANITÁRIO

AUTORIA DO PROJETO:
MARIANE DE PAULA FERNANDES
CREA - 243393/D

CONTRATANTE DO PROJETO:
GOVERNO DO ESTADO DO AMAZONAS

DATA:	ESCALA:	CÓDIGO:
MARÇO/2026	INDICADA	PRJ-ATP


TÍTULO DOS DESENHOS:
PLANTA BAIXA - TÉRREO
MAPA CHAVE VERTICAL - TÉRREO

PRANCHA: 03/09

DIREITOS AUTORAIS RESERVADOS; PROIBIDO REPRODUÇÃO, DIVULGAÇÃO OU ALTERAÇÃO SEM ORDEM EXPRESSA DO AUTOR.


TÍTULO DO ARQUIVO:
PRJ-282880-ATP-HDS-0101-REV01

A1
841x594mm

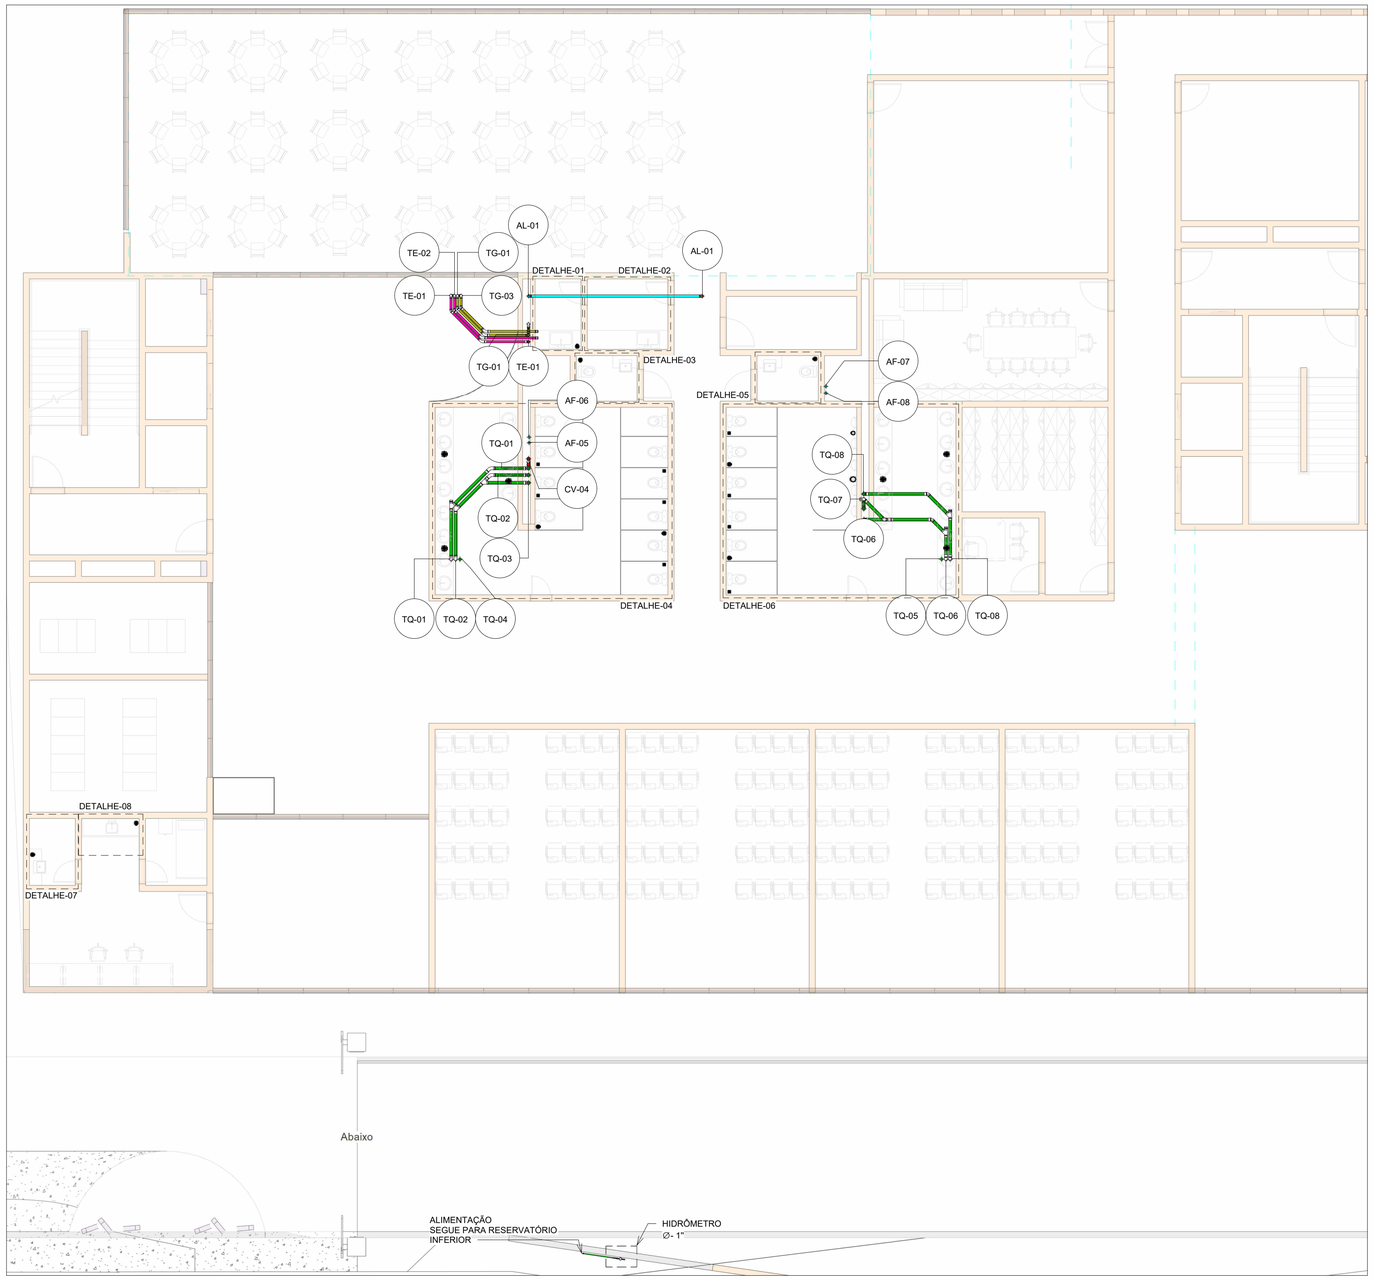

PLANTA BAIXA - BLOCO 02 - 1° PAV.

Escala 1 : 100

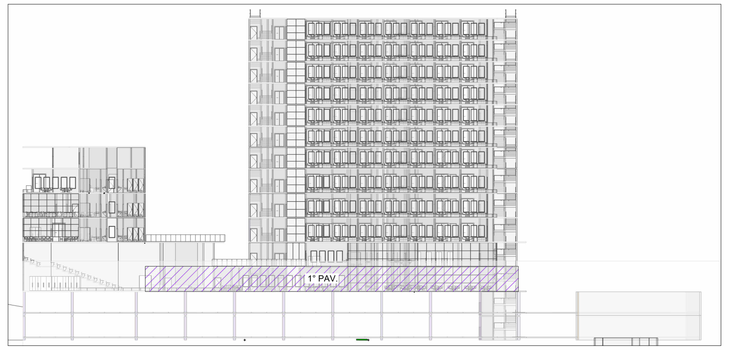

MAPA CHAVE VERTICAL - BLOCO 02 - 1° PAV.

Escala 1 : 500

LEGENDA DAS INDICAÇÕES	
AL	PRUMADA DE ALIMENTAÇÃO ÁGUA FRIA
AF	PRUMADA DE ÁGUA FRIA
CV	COLUNA DE VENTILAÇÃO
CE	CAIXA DE INSPEÇÃO PARA ESGOTO SANITÁRIO
CGE	CAIXA DE GORDURA ESPECIAL
CESP	CAIXA DE ESPUMA
TQ	TUBO DE QUEDA DE ESGOTO SANITÁRIO
TG	TUBO DE QUEDA DE GORDURA
TE	TUBO DE QUEDA DE ESPUMA
CS	CAIXA SIFONADA
CS-TP	CAIXA SIFONADA TAMPA CEGA
RS	RALO SECO
LV	LAVATÓRIO
TLR	TANQUE
MIC	MICTÓRIO
BS	BACIA SANITÁRIA
RG	REGISTRO DE GAVETA
RP	REGISTRO DE PRESSÃO
Coluna	Tubulações verticais
xn	Código de acessórios de tubo

LEGENDA DE TUBULAÇÃO - ESGOTO
CORES
Esgoto - Sanitário
Esgoto - Gordura
Esgoto - Espuma
Esgoto - Ventilação

NOTAS

1. AS TUBULAÇÕES E SISTEMA DE TUBULAÇÕES INDICADAS EM PROJETO POSSUI CARÁTER REPRESENTATIVO;
2. OS SISTEMAS DE BOMBEAMENTO APRESENTADO NESTE PROJETOPOSSUI CARÁTER EXCLUSIVAMENTE PRELIMINAR, SENDO RESULTADO DE UM PRÉ-DIMENSIONAMENTO BASEADO NAS CONDIÇÕES E DADOS DISPONÍVEIS NESTA ETAPA DE DESENVOLVIMENTO;
3. A ESTAÇÃ DE TRATAMENTO DE ESGOTO SANITÁRIO (MINI ETE) INDICADA EM PROJETO POSSUI CARÁTER REPRSENTATIVO, AFIM DE DEMONSTRA A SUA LOCAÇÃO, A PROPOSTA ENVIADA DO FORNECEDOR DA ETE SE ENCONTRA ANEXA AO MEMORIAL DISCRITIVO;
4. TODAS AS SOLUÇÕES INDICADAS DEVERÃO SER COMPATIBILIZADAS COM OS PROJETOS ARQUITETÔNICO, ESTRUTURAL E COMPLEMENTARES ANTES DA EXECUÇÃO.

REVISÃO	DESCRIÇÃO	TIPO	ELABORADO	VERIFICADO	DATA
01	PARA APROVAÇÃO	B	SKLO	MPF	03/2026
00	EMISSÃO INICIAL	B	SKLO	MPF	03/2026

TIPOS DE EMISSÃO: A - PRELIMINAR; B - PARA APROVAÇÃO; C - PARA CONHECIMENTO; D - PARA COTAÇÃO; E - PARA CONSTRUÇÃO; F - CONFORME COMPRADO; G - CONFORME CONSTRUÍDO; H - CANCELADO

ELABORAÇÃO:

OBJETIVA PROJETOS E SERVIÇOS

OBJETIVA PROJETOS E SERVIÇOS LTDA

RUA DESEMBARGADOR JORGE FONTANA, Nº60 - SALAS 1303 E 1304
BELVEDERE - BELO HORIZONTE-MG - CEP.: 30.320-670
TEL.: (31) 3347-4405 / (31) 3347-7079 / (31) 3571-1920
EMAIL: contato@grupoprojetaengenharia.com.br

REALIZAÇÃO:

AMAZONAS GOVERNO DO ESTADO

GOVERNO DO ESTADO DO AMAZONAS

RUA JONATHAS PEDROSA, N° 659 - CENTRO, MANAUS/AM, CEP.: 69020-255
TEL.: 3131-3800

NOVA SEDE DE PROMOTORIAS DA CAPITAL

AVENIDA ANDRÉ ARAÚJO, S/Nº, BAIRRO ALEIXO, MANAUS/AM, CEP.: 69060-000

PROJETO HIDROSSANITÁRIO

AUTORIA DO PROJETO:
MARIANE DE PAULA FERNANDES
CREA - 243393/D

CONTRATANTE DO PROJETO:
GOVERNO DO ESTADO DO AMAZONAS

DATA: MARÇO/2026
ESCALA: INDICADA
CÓDIGO: PRJ-ATP


TÍTULO DOS DESENHOS:
PLANTA BAIXA - BLOCO 02 - 1° PAV.
MAPA CHAVE VERTICAL - BLOCO 02 - 1° PAV.

PRANCHA: 04 / 09

DIREITOS AUTORAIS RESERVADOS; PROIBIDO REPRODUÇÃO, DIVULGAÇÃO OU ALTERAÇÃO SEM ORDEM EXPRESSA DO AUTOR.


TÍTULO DO ARQUIVO: PRJ-282880-ATP-HDS-0101-REV01

A1 841x594mm

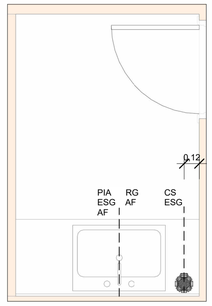


DETALHE 01

Escala 1 : 25

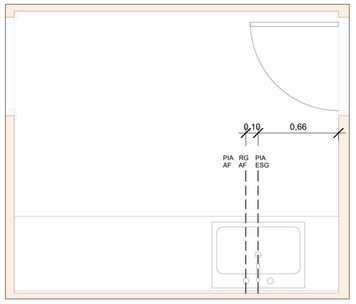


DETALHE-02

Escala 1 : 25

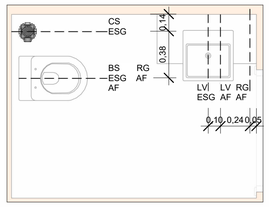


DETALHE-03

Escala 1 : 25

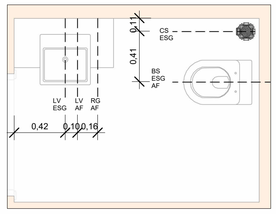


DETALHE-05

Escala 1 : 25

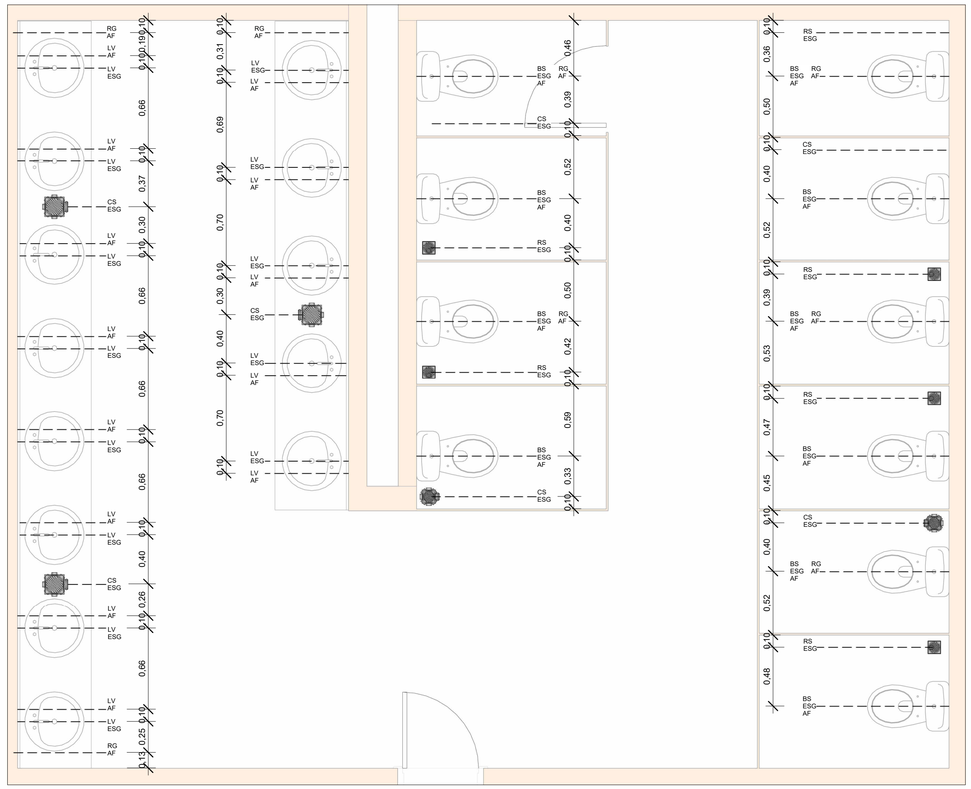


DETALHE-04

Escala 1 : 25

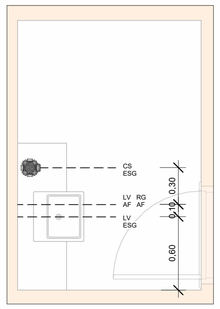


DETALHE-07

Escala 1 : 25

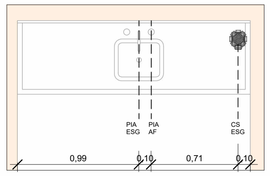

DETALHE-08

Escala 1 : 25

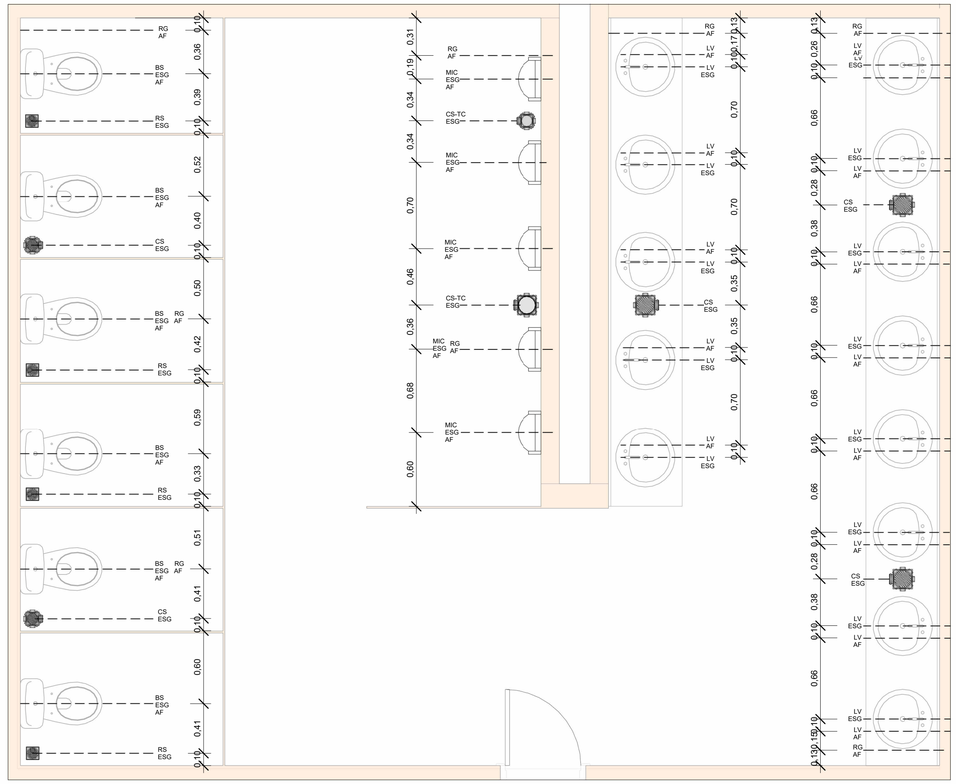

DETALHE-06

Escala 1 : 25

LEGENDA DAS INDICAÇÕES	
AL	PRUMADA DE ALIMENTAÇÃO ÁGUA FRIA
AF	PRUMADA DE ÁGUA FRIA
CV	COLUNA DE VENTILAÇÃO
CE	CAIXA DE INSPEÇÃO PARA ESGOTO SANITÁRIO
CGE	CAIXA DE GORDURA ESPECIAL
CESP	CAIXA DE ESPUMA
TQ	TUBO DE QUEDA DE ESGOTO SANITÁRIO
TG	TUBO DE QUEDA DE GORDURA
TE	TUBO DE QUEDA DE ESPUMA
CS	CAIXA SIFONADA
CS-TP	CAIXA SIFONADA TAMPA CEGA
RS	RALO SECO
LV	LAVATÓRIO
TLR	TANQUE
MIC	MICTÓRIO
BS	BACIA SANITÁRIA
RG	REGISTRO DE GAVETA
RP	REGISTRO DE PRESSÃO
Coluna	Tubulações verticais
xn	Código de acessórios de tubo

ALTURA DOS PONTOS	
PONTO DE ÁGUA	
Lavatório Bancada	60cm
Lavatório Parede	100cm
Bacia Sanitária	20cm
Pia Bancada	60cm
Pia Parede	100cm
Máquina de Lavar	60cm
Tanque Bancada	60cm
Tanque Parede	100cm

LEGENDA DE TUBULAÇÃO - ESGOTO
CORES
Esgoto - Sanitário
Esgoto - Gordura
Esgoto - Espuma
Esgoto - Ventilação

LEGENDA DE TUBULAÇÃO - ÁGUA FRIA
CORES
Água fria - Consumo
Alimentação

NOTAS

1. AS TUBULAÇÕES E SISTEMA DE TUBULAÇÕES INDICADAS EM PROJETO POSSUI CARÁTER REPRESENTATIVO;
2. OS SISTEMAS DE BOMBEAMENTO APRESENTADO NESTE PROJETOPOSSUI CARÁTER EXCLUSIVAMENTE PRELIMINAR, SENDO RESULTADO DE UM PRÉ-DIMENSIONAMENTO BASEADO NAS CONDIÇÕES E DADOS DISPONÍVEIS NESTA ETAPA DE DESERNVOLVIMENTO;
3. A ESTAÇÃ DE TRATAMENTO DE ESGOTO SANITÁRIO (MINI ETE) INDICADA EM PROJETO POSSUI CARÁTER REPRSENTATIVO, AFIM DE DEMONSTRA A SUA LOCAÇÃO, A PROPOSTA ENVIADA DO FORNECEDOR DA ETE SE ENCONTRA ANEXA AO MEMORIAL DISCRITIVO;
4. TODAS AS SOLUÇÕES INDICADAS DEVERÃO SER COMPATIBILIZADAS COM OS PROJETOS ARQUITETÔNICO, ESTRUTURAL E COMPLEMENTARES ANTES DA EXECUÇÃO.

REVISÃO	DESCRIÇÃO	TIPO	ELABORADO	VERIFICADO	DATA
01	PARA APROVAÇÃO	B	SKLO	MPF	03/2026
00	EMISSÃO INICIAL	B	SKLO	MPF	03/2026

TIPOS DE EMISSÃO

A - PRELIMINAR	D - PARA COTAÇÃO	G - CONFORME CONSTRUÍDO
B - PARA APROVAÇÃO	E - PARA CONSTRUÇÃO	H - CANCELADO
C - PARA CONHECIMENTO	F - CONFORME COMPRADO	

ELABORAÇÃO:

OBJETIVA PROJETOS E SERVIÇOS

OBJETIVA PROJETOS E SERVIÇOS LTDA

RUA DESEMBARGADOR JORGE FONTANA, Nº80 - SALAS 1303 E 1304
BELVEDERE - BELO HORIZONTE-MG - CEP.: 30.320-670
TEL.: (31) 3347-4405 / (31) 3347-7079 / (31) 3571-1920
EMAIL: contato@grupoprojetaengenharia.com.br

REALIZAÇÃO:

AMAZONAS GOVERNO DO ESTADO

GOVERNO DO ESTADO DO AMAZONAS

RUA JONATHAS PEDROSA, N° 659 - CENTRO, MANAUS/AM, CEP.: 69020-255
TEL.: 3131-3800

NOVA SEDE DE PROMOTORIAS DA CAPITAL

AVENIDA ANDRÉ ARAÚJO, S/Nº, BAIRRO ALEIXO, MANAUS/AM, CEP.: 69060-000

PROJETO HIDROSSANITÁRIO

AUTORIA DO PROJETO:

MARIANE DE PAULA FERNANDES
CREA - 243393/D

CONTRATANTE DO PROJETO:

GOVERNO DO ESTADO DO AMAZONAS

DATA:	ESCALA:	CÓDIGO:
MARÇO/2026	INDICADA	PRJ-ATP


TÍTULO DOS DESENHOS:
DETALHES - 01 AO 08

PRANCHA: 05 / 09

DIREITOS AUTORAIS RESERVADOS; PROIBIDO REPRODUÇÃO, DIVULGAÇÃO OU ALTERAÇÃO SEM ORDEM EXPRESSA DO AUTOR.

TÍTULO DO ARQUIVO:
PRJ-282880-ATP-HDS-0101-REV01

A1
841x594mm

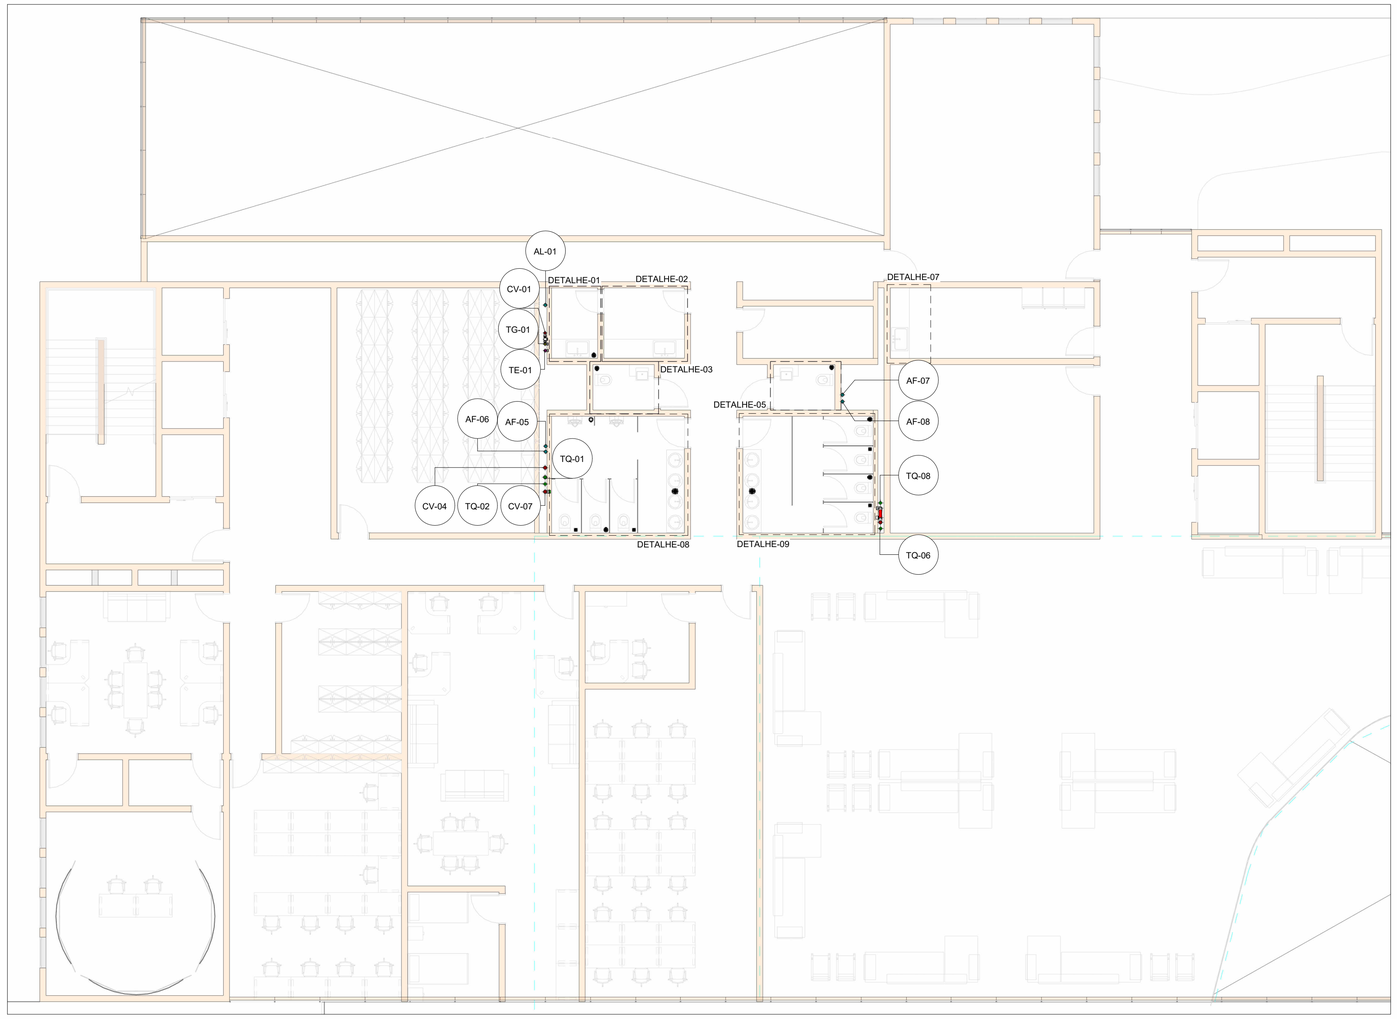

PLANTA BAIXA - BLOCO 02 - 2° PAV.


Escala 1 : 100



MAPA CHAVE VERTICAL - BLOCO 02 - 2° PAV.


Escala 1 : 500

LEGENDA DAS INDICAÇÕES	
AL	PRUMADA DE ALIMENTAÇÃO ÁGUA FRIA
AF	PRUMADA DE ÁGUA FRIA
CV	COLUNA DE VENTILAÇÃO
CE	CAIXA DE INSPEÇÃO PARA ESGOTO SANITÁRIO
CGE	CAIXA DE GORDURA ESPECIAL
CESP	CAIXA DE ESPUMA
TQ	TUBO DE QUEDA DE ESGOTO SANITÁRIO
TG	TUBO DE QUEDA DE GORDURA
TE	TUBO DE QUEDA DE ESPUMA
CS	CAIXA SIFONADA
CS-TP	CAIXA SIFONADA TAMPA CEGA
RS	RALO SECO
LV	LAVATÓRIO
TLR	TANQUE
MIC	MICTÓRIO
BS	BACIA SANITÁRIA
RG	REGISTRO DE GAVETA
RP	REGISTRO DE PRESSÃO
Coluna	Tubulações verticais
xn	Código de acessórios de tubo

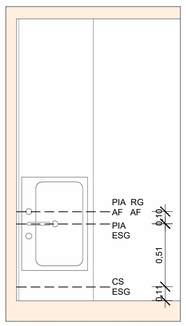


DETALHE-09

Escala 1 : 25

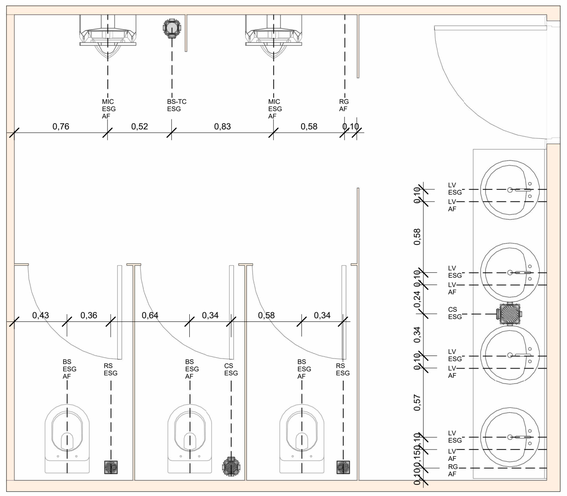

DETALHE-10

Escala 1 : 25

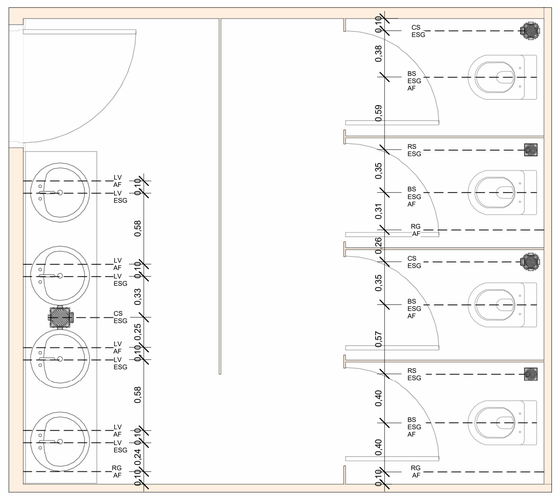

DETALHE-11

Escala 1 : 25

ALTURA DOS PONTOS	
PONTO DE ÁGUA	
Lavatório Bancada	60cm
Lavatório Parede	100cm
Bacia Sanitária	20cm
Pia Bancada	60cm
Pia Parede	100cm
Máquina de Lavar	60cm
Tanque Bancada	60cm
Tanque Parede	100cm

LEGENDA DE TUBULAÇÃO - ÁGUA FRIA
CORES
Água fria - Consumo
Alimentação

LEGENDA DE TUBULAÇÃO - ESGOTO
CORES
Esgoto - Sanitário
Esgoto - Gordura
Esgoto - Espuma
Esgoto - Ventilação

NOTAS

1. AS TUBULAÇÕES E SISTEMA DE TUBULAÇÕES INDICADAS EM PROJETO POSSUI CARÁTER REPRESENTATIVO.
2. OS SISTEMAS DE BOMBEAMENTO APRESENTADO NESTE PROJETOPOSSUI CARÁTER EXCLUSIVAMENTE PRELIMINAR, SENDO RESULTADO DE UM PRÉ-DIMENSIONAMENTO BASEADO NAS CONDIÇÕES E DADOS DISPONÍVEIS NESTA ETAPA DE DESERNVOLVIMENTO;
3. A ESTAÇÃ DE TRATAMENTO DE ESGOTO SANITÁRIO (MINI ETE) INDICADA EM PROJETO POSSUI CARÁTER REPRSENTATIVO, AFIM DE DEMONSTRA A SUA LOCAÇÃO, A PROPOSTA ENVIADA DO FORNECEDOR DA ETE SE ENCONTRA ANEXA AO MEMORIAL DISCRITIVO;
4. TODAS AS SOLUÇÕES INDICADAS DEVERÃO SER COMPATIBILIZADAS COM OS PROJETOS ARQUITETÔNICO, ESTRUTURAL E COMPLEMENTARES ANTES DA EXECUÇÃO.

REVISÃO	DESCRIÇÃO	TIPO	ELABORADO	VERIFICADO	DATA
01	PARA APROVAÇÃO	B	SKLO	MPF	03/2026
00	EMISSÃO INICIAL	B	SKLO	MPF	03/2026

TIPOS DE EMISSÃO			
	A - PRELIMINAR	D - PARA COTAÇÃO	G - CONFORME CONSTRUÍDO
	B - PARA APROVAÇÃO	E - PARA CONSTRUÇÃO	H - CANCELADO
	C - PARA CONHECIMENTO	F - CONFORME COMPRADO	

ELABORAÇÃO:

OBJETIVA PROJETOS E SERVIÇOS
OBJETIVA PROJETOS E SERVIÇOS LTDA
RUA DESEMBARGADOR JORGE FONTANA, Nº80 - SALAS 1303 E 1304
BELVEDERE - BELO HORIZONTE-MG - CEP.: 30.320-670
TEL.: (31) 3347-4405 / (31) 3347-7079 / (31) 3571-1920
EMAIL: contato@grupoprojetaengenharia.com.br

REALIZAÇÃO:

AMAZONAS GOVERNO DO ESTADO
GOVERNO DO ESTADO DO AMAZONAS
RUA JONATHAS PEDROSA, N° 659 - CENTRO, MANAUS/AM, CEP.: 69020-255
TEL.: 3131-3800

NOVA SEDE DE PROMOTORIAS DA CAPITAL

AVENIDA ANDRÉ ARAÚJO, S/Nº, BAIRRO ALEIXO, MANAUS/AM, CEP.: 69060-000

PROJETO HIDROSSANITÁRIO

AUTORIA DO PROJETO:

MARIANE DE PAULA FERNANDES
CREA - 243393/D

CONTRATANTE DO PROJETO:

GOVERNO DO ESTADO DO AMAZONAS

DATA:	ESCALA:	CÓDIGO:
MARÇO/2026	INDICADA	PRJ-ATP

TÍTULO DOS DESENHOS:
PLANTA BAIXA - BLOCO 02 - 2° PAV.
MAPA CHAVE VERTICAL - BLOCO 02 - 2° PAV.
DETALHES - 09 AO 11

PRANCHA: 06/09

DIREITOS AUTORAIS RESERVADOS; PROIBIDO REPRODUÇÃO, DIVULGAÇÃO OU ALTERAÇÃO SEM ORDEM EXPRESSA DO AUTOR.


TÍTULO DO ARQUIVO:
PRJ-282880-ATP-HDS-0101-REV01

A1
841x594mm




PLANTA BAIXA - BLOCO 03 PAV. TIPO - 3° PAV. AO 12° PAV.

Escala 1 : 100

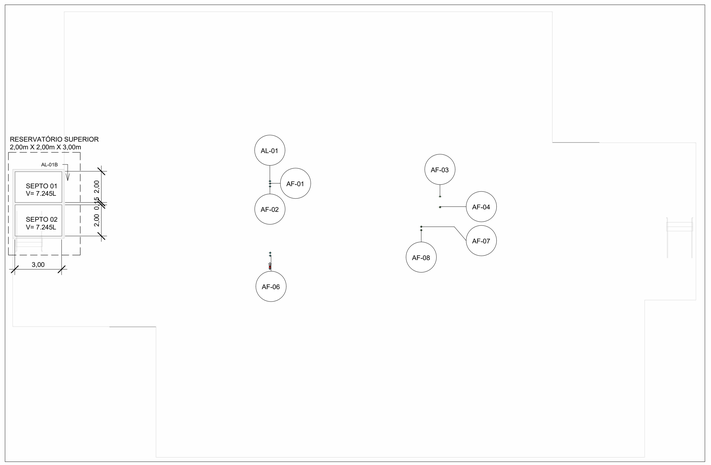


PLANTA BAIXA - BLOCO 03 - COBERTURA

Escala 1 : 150

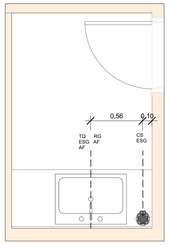


DETALHE-12

Escala 1 : 25

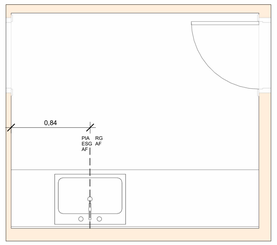


DETALHE-13

Escala 1 : 25

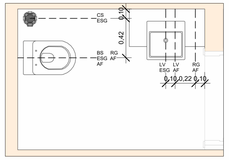


DETALHE-14

Escala 1 : 25

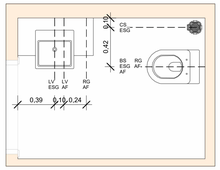


DETALHE-15

Escala 1 : 25

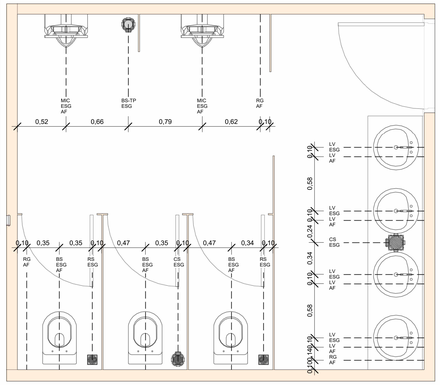


DETALHE-16

Escala 1 : 25

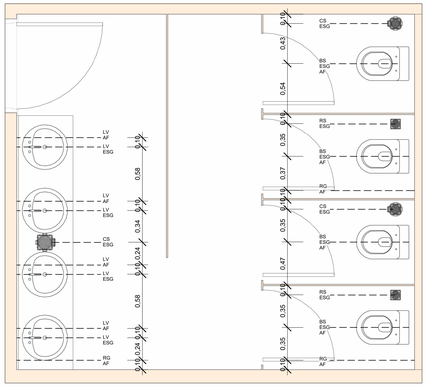

DETALHE-17

Escala 1 : 25

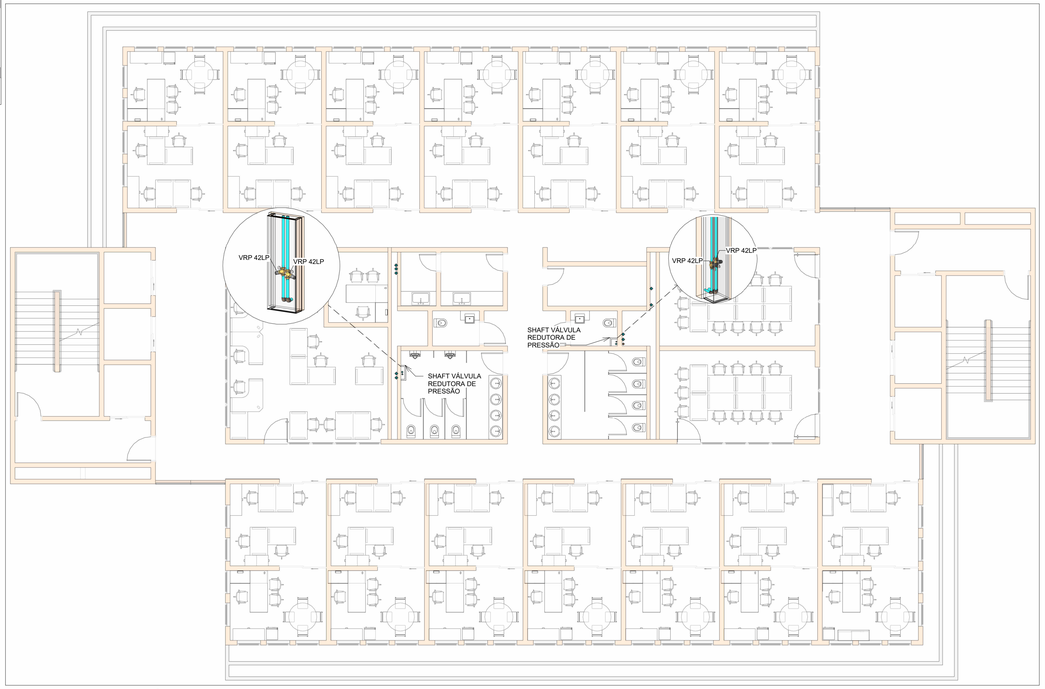


PLANTA BAIXA ÁGUA FRIA - BLOCO 03 -7° PAV.

Escala 1 : 100

ALTURA DOS PONTOS	
PONTO DE ÁGUA	
Lavatório Bancada	60cm
Lavatório Parede	100cm
Bacia Sanitária	20cm
Pia Bancada	60cm
Pia Parede	100cm
Máquina de Lavar	60cm
Tanque Bancada	60cm
Tanque Parede	100cm

LEGENDA DAS INDICAÇÕES	
AL	PRUMADA DE ALIMENTAÇÃO ÁGUA FRIA
AF	PRUMADA DE ÁGUA FRIA
CV	COLUNA DE VENTILAÇÃO
CE	CAIXA DE INSPEÇÃO PARA ESGOTO SANITÁRIO
CGE	CAIXA DE GORDURA ESPECIAL
CESP	CAIXA DE ESPUMA
TQ	TUBO DE QUEDA DE ESGOTO SANITÁRIO
TG	TUBO DE QUEDA DE GORDURA
TE	TUBO DE QUEDA DE ESPUMA
CS	CAIXA SIFONADA
CS-TP	CAIXA SIFONADA TAMPA CEGA
RS	RALO SECO
LV	LAVATÓRIO
TLR	TANQUE
MIC	MICTÓRIO
BS	BACIA SANITÁRIA
RG	REGISTRO DE GAVETA
RP	REGISTRO DE PRESSÃO
Coluna	Tubulações verticais
xn	Código de acessórios de tubo

LEGENDA DE TUBULAÇÃO - ÁGUA FRIA	
CORES	
	Água fria - Consumo
	Alimentação

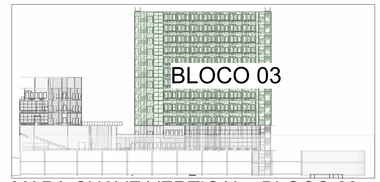

MAPA CHAVE VERTICAL - BLOCO 03

Escala 1 : 750

NOTAS

1. AS TUBULAÇÕES E SISTEMA DE TUBULAÇÕES INDICADAS EM PROJETO POSSUI CARÁTER REPRESENTATIVO;
2. OS SISTEMAS DE BOMBEAMENTO APRESENTADO NESTE PROJETOPOSSUI CARÁTER EXCLUSIVAMENTE PRELIMINAR, SENDO RESULTADO DE UM PRÉ-DIMENSIONAMENTO BASEADO NAS CONDIÇÕES E DADOS DISPONÍVEIS NESTA ETAPA DE DESENVOLVIMENTO;
3. A ESTAÇÃ DE TRATAMENTO DE ESGOTO SANITÁRIO (MINI ETE) INDICADA EM PROJETO POSSUI CARÁTER REPRESENTATIVO, AFIM DE DEMONSTRA A SUA LOCAÇÃO, A PROPOSTA ENVIADA DO FORNECEDOR DA ETE SE ENCONTRA ANEXA AO MEMORIAL DISCRITIVO;
4. TODAS AS SOLUÇÕES INDICADAS DEVERÃO SER COMPATIBILIZADAS COM OS PROJETOS ARQUITETÔNICO, ESTRUTURAL E COMPLEMENTARES ANTES DA EXECUÇÃO.

REVISÃO	DESCRIÇÃO	TIPO	ELABORADO	VERIFICADO	DATA
01	PARA APROVAÇÃO	B	SKLO	MPF	03/2026
00	EMISSÃO INICIAL	B	SKLO	MPF	03/2026

TIPOS DE EMISSÃO
A - PRELIMINAR | B - PARA APROVAÇÃO | C - PARA CONHECIMENTO | D - PARA COTAÇÃO | E - PARA CONSTRUÇÃO | F - CONFORME COMPRADO | G - CONFORME CONSTRUÍDO | H - CANCELADO

ELABORAÇÃO:

OBJETIVA PROJETOS E SERVIÇOS

OBJETIVA PROJETOS E SERVIÇOS

RUA DESEMBARGADOR JORGE FONTANA, Nº80 - SALAS 1303 E 1304
BELVEDERE - BELO HORIZONTE-MG - CEP.: 30.320-670
TEL.: (31)3347-4405 / (31) 3347-7079 / (31) 3571-1920
EMAIL: contato@grupoprojetaengenharia.com.br

REALIZAÇÃO:

AMAZONAS GOVERNO DO ESTADO

GOVERNO DO ESTADO DO AMAZONAS

RUA JONATHAS PEDROSA, N° 659 - CENTRO, MANAUS/AM, CEP.: 69020-255
TEL.: 3131-3800

NOVA SEDE DE PROMOTORIAS DA CAPITAL

AVENIDA ANDRÉ ARAÚJO, S/Nº, BAIRRO ALEIXO, MANAUS/AM, CEP.: 69060-000

PROJETO HIDROSSANITÁRIO

AUTORIA DO PROJETO:

MARIANE DE PAULA FERNANDES
CREA - 243393/D

CONTRATANTE DO PROJETO:

GOVERNO DO ESTADO DO AMAZONAS

DATA: MARÇO/2026 | ESCALA: INDICADA | CÓDIGO: PRJ-ATP


TÍTULO DOS DESENHOS:
PLANTA BAIXA - BLOCO 03 PAV. TIPO - 3° APV. AO 12° PAV.
PLANTA BAIXA - BLOCO 03 - COBERTURA
PLANTA BAIXA ÁGUA FRIA - BLOCO 03 - 7° PAV.
MAPA CHAVE VERTICAL - BLOCO 03
DETALHES - 12 AO 17

PRANCHA: 07 / 09

DIREITOS AUTORAIS RESERVADOS. PROIBIDO REPRODUÇÃO, DIVULGAÇÃO OU ALTERAÇÃO SEM ORDEM EXPRESSA DO AUTOR.

TÍTULO DO ARQUIVO: PRJ-262880-ATP-HDS-0101-REV01

A1 ALONGADO 1151x594mm

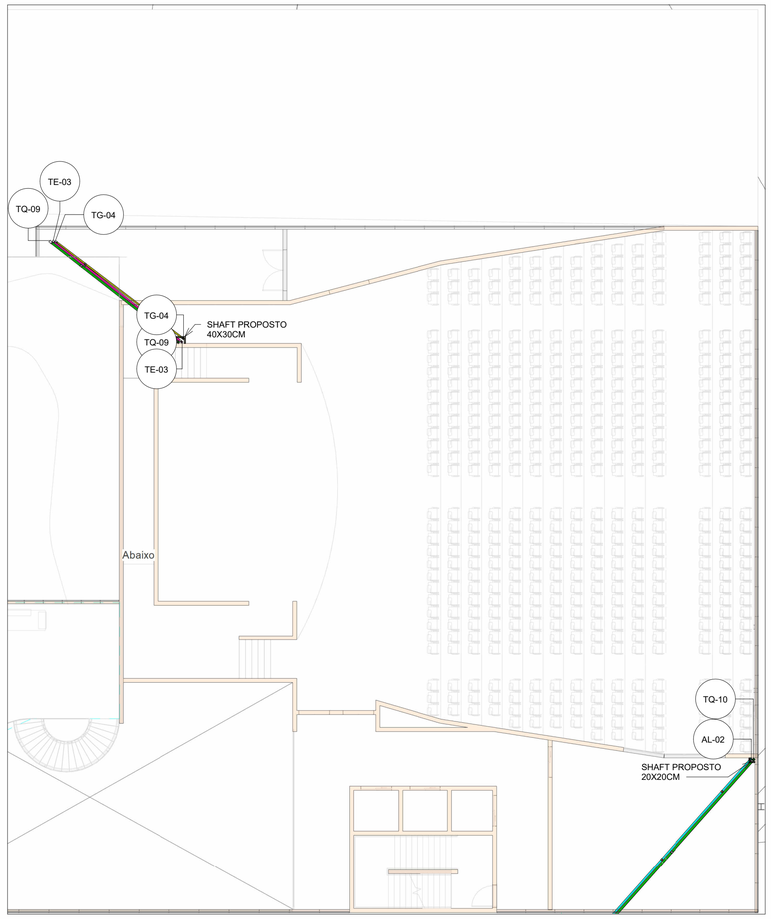


PLANTA BAIXA - BLOCO 01 - AUDITÓRIO

Escala 1 : 150



PLANTA BAIXA - BLOCO 01 - 1° PAV.


Escala 1 : 100

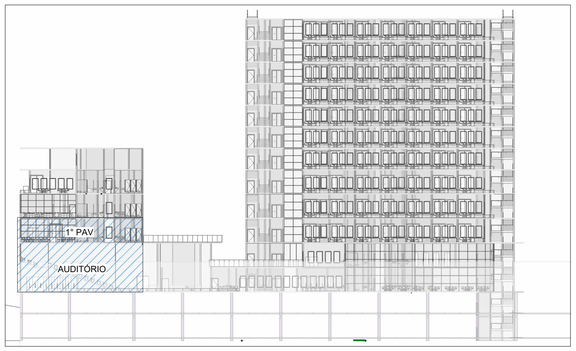

MAPA CHAVE VERTICAL - BLOCO 01 - AUDITÓRIO E 1° PAV.


Escala 1 : 500

LEGENDA DE TUBULAÇÃO - ESGOTO
CORES
Esgoto - Sanitário
Esgoto - Gordura
Esgoto - Espuma
Esgoto - Ventilação

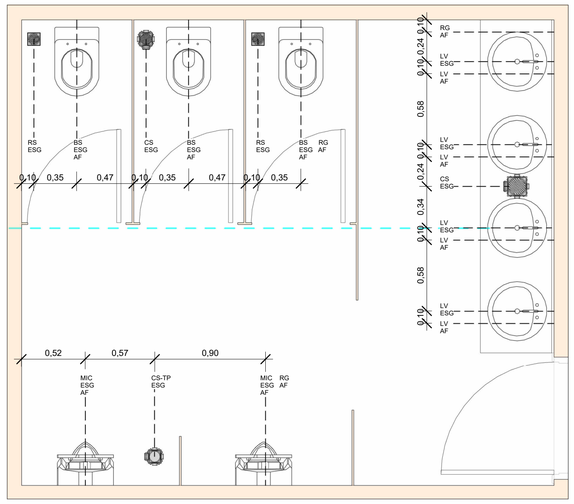


DETALHE-18

Escala 1 : 25

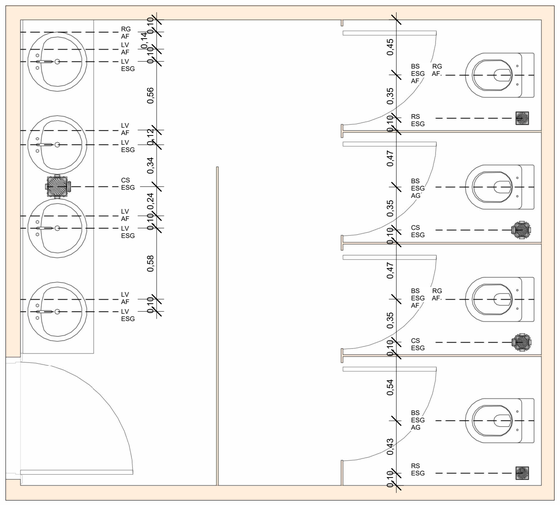


DETALHE-19

Escala 1 : 25

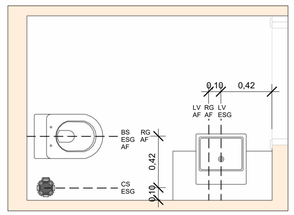


DETALHE-20

Escala 1 : 25

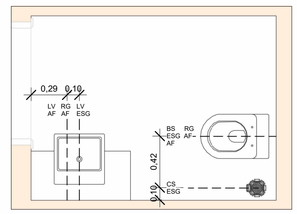


DETALHE-21

Escala 1 : 25

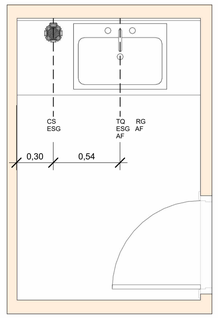

DETALHE-22

Escala 1 : 25

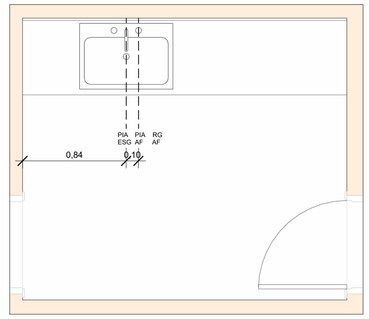

DETALHE-23

Escala 1 : 25

LEGENDA DAS INDICAÇÕES	
AL	PRUMADA DE ALIMENTAÇÃO ÁGUA FRIA
AF	PRUMADA DE ÁGUA FRIA
CV	COLUNA DE VENTILAÇÃO
CE	CAIXA DE INSPEÇÃO PARA ESGOTO SANITÁRIO
CGE	CAIXA DE GORDURA ESPECIAL
CESP	CAIXA DE ESPUMA
TQ	TUBO DE QUEDA DE ESGOTO SANITÁRIO
TG	TUBO DE QUEDA DE GORDURA
TE	TUBO DE QUEDA DE ESPUMA
CS	CAIXA SIFONADA
CS-TP	CAIXA SIFONADA TAMPA CEGA
RS	RALO SECO
LV	LAVATÓRIO
TLR	TANQUE
MIC	MICTÓRIO
BS	BACIA SANITÁRIA
RG	REGISTRO DE GAVETA
RP	REGISTRO DE PRESSÃO
Coluna	Tubulações verticais
xn	Código de acessórios de tubo

ALTURA DOS PONTOS	
PONTO DE ÁGUA	
Lavatório Bancada	60cm
Lavatório Parede	100cm
Bacia Sanitária	20cm
Pia Bancada	60cm
Pia Parede	100cm
Máquina de Lavar	60cm
Tanque Bancada	60cm
Tanque Parede	100cm

NOTAS

1. AS TUBULAÇÕES E SISTEMA DE TUBULAÇÕES INDICADAS EM PROJETO POSSUI CARÁTER REPRESENTATIVO;
2. OS SISTEMAS DE BOMBEAMENTO APRESENTADO NESTE PROJETOPOSSUI CARÁTER EXCLUSIVAMENTE PRELIMINAR, SENDO RESULTADO DE UM PRÉ-DIMENSIONAMENTO BASEADO NAS CONDIÇÕES E DADOS DISPONÍVEIS NESTA ETAPA DE DESERNVOLVIMENTO;
3. A ESTAÇÃ DE TRATAMENTO DE ESGOTO SANITÁRIO (MINI ETE) INDICADA EM PROJETO POSSUI CARÁTER REPRESENTATIVO, AFIM DE DEMONSTRA A SUA LOCAÇÃO, A PROPOSTA ENVIADA DO FORNECEDOR DA ETE SE ENCONTRA ANEXA AO MEMORIAL DISCRITIVO;
4. TODAS AS SOLUÇÕES INDICADAS DEVERÃO SER COMPATIBILIZADAS COM OS PROJETOS ARQUITETÔNICO, ESTRUTURAL E COMPLEMENTARES ANTES DA EXECUÇÃO.

REVISÃO	DESCRIÇÃO	TIPO	ELABORADO	VERIFICADO	DATA
01	PARA APROVAÇÃO	B	SKLO	MPF	03/2026
00	EMISSÃO INICIAL	B	SKLO	MPF	03/2026

TIPOS DE EMISSÃO

A - PRELIMINAR	D - PARA COTAÇÃO	G - CONFORME CONSTRUÍDO
B - PARA APROVAÇÃO	E - PARA CONSTRUÇÃO	H - CANCELADO
C - PARA CONHECIMENTO	F - CONFORME COMPRADO	

ELABORAÇÃO:
OBJETIVA PROJETOS E SERVIÇOS
OBJETIVA PROJETOS E SERVIÇOS LTDA
RUA DESEMBARGADOR JORGE FONTANA, Nº80 - SALAS 1303 E 1304
BELVEDERE - BELO HORIZONTE-MG - CEP.: 30.320-670
TEL.: (31) 3347-4405 / (31) 3347-7079 / (31) 3571-1920
EMAIL: contato@grupoprojetaengenharia.com.br

REALIZAÇÃO:
AMAZONAS GOVERNO DO ESTADO
GOVERNO DO ESTADO DO AMAZONAS
RUA JONATHAS PEDROSA, N° 659 - CENTRO, MANAUS/AM, CEP.: 69020-255
TEL.: 3131-3800

NOVA SEDE DE PROMOTORIAS DA CAPITAL

AVENIDA ANDRÉ ARAÚJO, S/Nº, BAIRRO ALEIXO, MANAUS/AM, CEP.: 69060-000

PROJETO HIDROSSANITÁRIO

AUTORIA DO PROJETO:
MARIANE DE PAULA FERNANDES
CREA - 243393/D

CONTRATANTE DO PROJETO:
GOVERNO DO ESTADO DO AMAZONAS

DATA:	ESCALA:	CÓDIGO:
MARÇO/2026	INDICADA	PRJ-ATP


TÍTULO DOS DESENHOS:
PLANTA BAIXA - BLOCO 01 - AUDITÓRIO
PLANTA BAIXA - BLOCO 01 - 1° PAV.
MAPA CHAVE VERTICAL - BLOCO 01 - AUDITÓRIO E 1° PAV.
DETALHES - 18 AO 23

PRANCHA: 08/09

DIREITOS AUTORAIS RESERVADOS; PROIBIDO REPRODUÇÃO, DIVULGAÇÃO OU ALTERAÇÃO SEM ORDEM EXPRESSA DO AUTOR.


TÍTULO DO ARQUIVO:
PRJ-282880-ATP-HDS-0101-REV01

A1
841x594mm

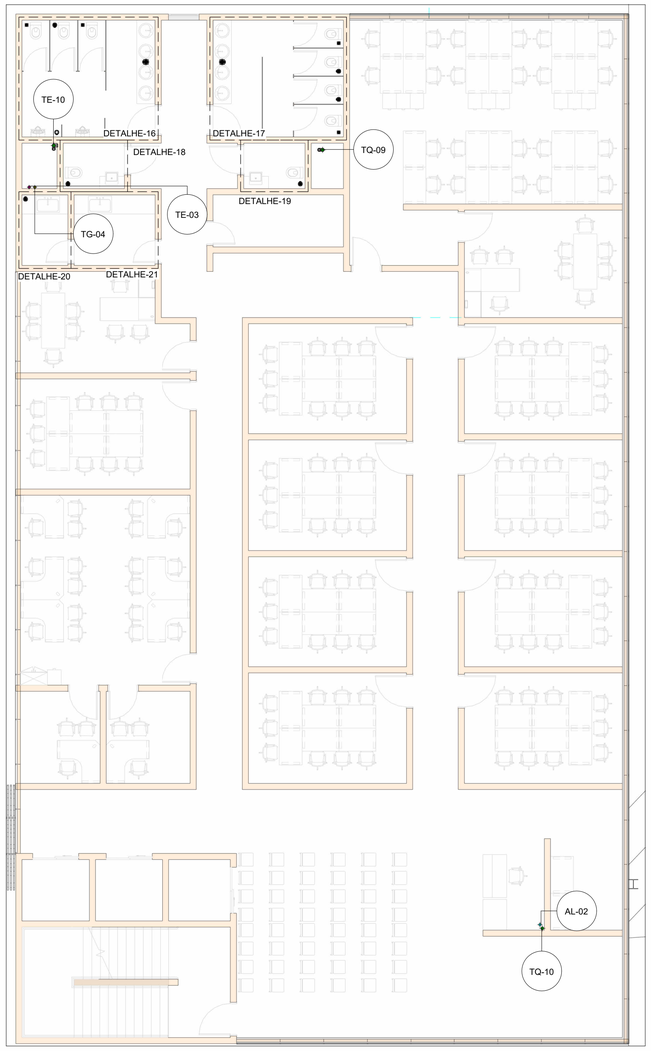

PLANTA BAIXA - BLOCO 01 - 2° PAV.

Escala 1 : 100

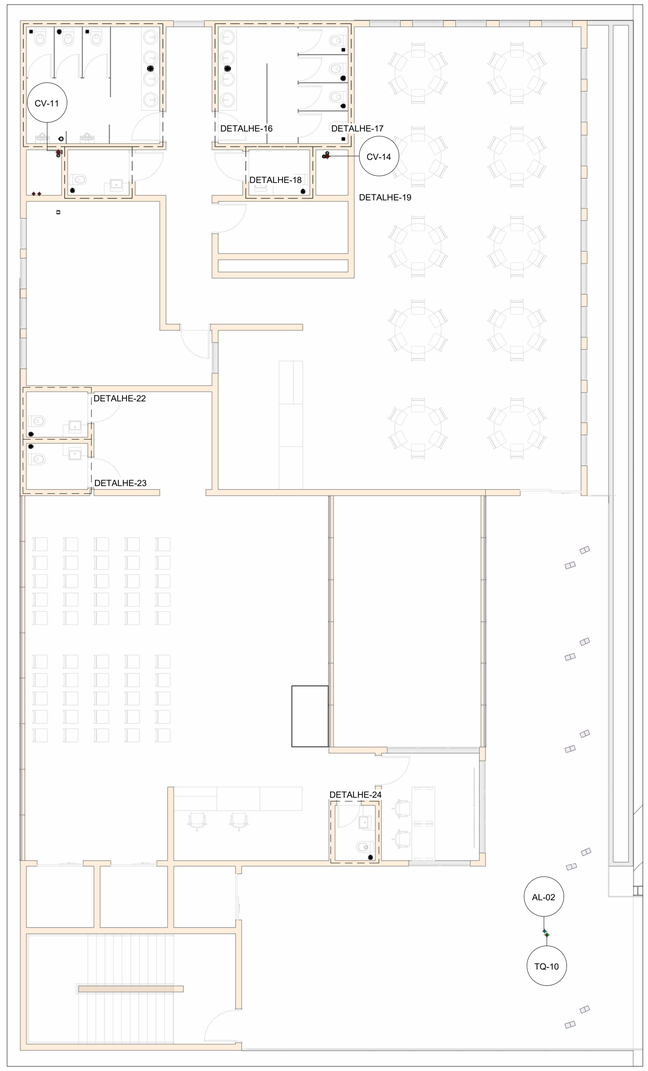

PLANTA BAIXA - BLOCO 01 - 3° PAV.

Escala 1 : 100


ALTURA DOS PONTOS	
PONTO DE ÁGUA	
Lavatório Bancada	60cm
Lavatório Parede	100cm
Bacia Sanitária	20cm
Pia Bancada	60cm
Pia Parede	100cm
Máquina de Lavar	60cm
Tanque Bancada	60cm
Tanque Parede	100cm



MAPA CHAVE VERTICAL - BLOCO 01 - 2° E 3° PAV.


Escala 1 : 500

LEGENDA DAS INDICAÇÕES	
AL	PRUMADA DE ALIMENTAÇÃO ÁGUA FRIA
AF	PRUMADA DE ÁGUA FRIA
CV	COLUNA DE VENTILAÇÃO
CE	CAIXA DE INSPEÇÃO PARA ESGOTO SANITÁRIO
CGE	CAIXA DE GORDURA ESPECIAL
CESP	CAIXA DE ESPUMA
TQ	TUBO DE QUEDA DE ESGOTO SANITÁRIO
TG	TUBO DE QUEDA DE GORDURA
TE	TUBO DE QUEDA DE ESPUMA
CS	CAIXA SIFONADA
CS-TP	CAIXA SIFONADA TAMPA CEGA
RS	RALO SECO
LV	LAVATÓRIO
TLR	TANQUE
MIC	MICTÓRIO
BS	BACIA SANITÁRIA
RG	REGISTRO DE GAVETA
RP	REGISTRO DE PRESSÃO
Coluna	Tubulações verticais
xn	Código de acessórios de tubo

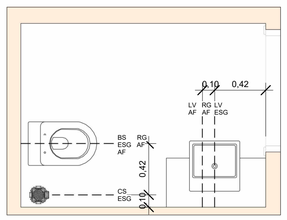


DETALHE-24

Escala 1 : 25

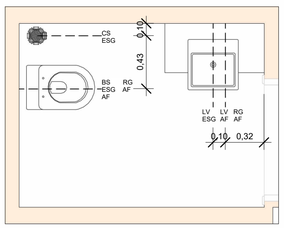


DETALHE-25

Escala 1 : 25

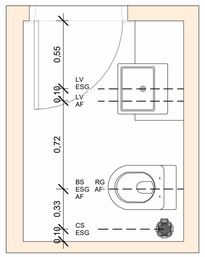

DETALHE-26

Escala 1 : 25

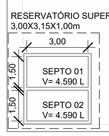

PLANTA BAIXA - BLOCO 01 - COBERTURA

Escala 1 : 150

NOTAS

1. AS TUBULAÇÕES E SISTEMA DE TUBULAÇÕES INDICADAS EM PROJETO POSSUI CARÁTER REPRESENTATIVO;
2. OS SISTEMAS DE BOMBEAMENTO APRESENTADO NESTE PROJETOPOSSUI CARÁTER EXCLUSIVAMENTE PRELIMINAR, SENDO RESULTADO DE UM PRÉ-DIMENSIONAMENTO BASEADO NAS CONDIÇÕES E DADOS DISPONÍVEIS NESTA ETAPA DE DESERNVOLVIMENTO;
3. A ESTAÇÃ DE TRATAMENTO DE ESGOTO SANITÁRIO (MINI ETE) INDICADA EM PROJETO POSSUI CARÁTER REPRSENTATIVO, AFIM DE DEMONSTRA A SUA LOCAÇÃO, A PROPOSTA ENVIADA DO FORNECEDOR DA ETE SE ENCONTRA ANEXA AO MEMORIAL DISCRITIVO;
4. TODAS AS SOLUÇÕES INDICADAS DEVERÃO SER COMPATIBILIZADAS COM OS PROJETOS ARQUITETÔNICO, ESTRUTURAL E COMPLEMENTARES ANTES DA EXECUÇÃO.

REVISÃO	DESCRIÇÃO	TIPO	ELABORADO	VERIFICADO	DATA
01	PARA APROVAÇÃO	B	SKLO	MPF	03/2026
00	EMISSÃO INICIAL	B	SKLO	MPF	03/2026

TIPOS DE EMISSÃO: A - PRELIMINAR; B - PARA APROVAÇÃO; C - PARA CONHECIMENTO; D - PARA COTAÇÃO; E - PARA CONSTRUÇÃO; F - CONFORME COMPRADO; G - CONFORME CONSTRUÍDO; H - CANCELADO

ELABORAÇÃO:

OBJETIVA PROJETOS E SERVIÇOS

OBJETIVA PROJETOS E SERVIÇOS LTDA

RUA DESEMBARGADOR JORGE FONTANA, Nº80 - SALAS 1303 E 1304
BELVEDERE - BELO HORIZONTE-MG - CEP.: 30.320-670
TEL.: (31) 3347-4405 / (31) 3347-7079 / (31) 3571-1920
EMAIL: contato@grupoprojetaengenharia.com.br

REALIZAÇÃO:

AMAZONAS GOVERNO DO ESTADO

GOVERNO DO ESTADO DO AMAZONAS

RUA JONATHAS PEDROSA, N° 659 - CENTRO, MANAUS/AM, CEP.: 69020-255
TEL.: 3131-3800

NOVA SEDE DE PROMOTORIAS DA CAPITAL

AVENIDA ANDRÉ ARAÚJO, S/Nº, BAIRRO ALEIXO, MANAUS/AM, CEP.: 69060-000

PROJETO HIDROSSANITÁRIO

AUTORIA DO PROJETO:
MARIANE DE PAULA FERNANDES
CREA - 243393/D

CONTRATANTE DO PROJETO:
GOVERNO DO ESTADO DO AMAZONAS

DATA: MARÇO/2026
ESCALA: INDICADA
CÓDIGO: PRJ-ATP

TÍTULO DOS DESENHOS:
PLANTA BAIXA - BLOCO 01 - 2° PAV.
PLANTA BAIXA - BLOCO 01 - 3° PAV.
PLANTA BAIXA - BLOCO 01 - COBERTURA
MAPA CHAVE VERTICAL - BLOCO 01 - 2° E 3° PAV.
DETALHES - 24 AO 26

PRANCHA: 09/09

DIREITOS AUTORAIS RESERVADOS; PROIBIDO REPRODUÇÃO, DIVULGAÇÃO OU ALTERAÇÃO SEM ORDEM EXPRESSA DO AUTOR.

TÍTULO DO ARQUIVO: PRJ-282880-ATP-HDS-0101-REV01

A1 841x594mm