



RUA 10

10.6 6.94

SECRETARIA MUNICIPAL
DE EDUCAÇÃO

RUA CAPITÃO VALDEMAR DE LIMA, 202 - CENTRO -
MABACANALI - CE TEL: (85) 3531-5652

PROJETO: _____

NA ESCOLA MARIA DO SOCORRO VIANA

Rua 10, S/Nº - Conj. Novo Maracandú

PROJETO ARQUITETÔNICO

001	PLANTA BAIXA EXISTENTE	1/125
-----	------------------------	-------

[illegible]

--	--


COORD.	ELAB. DE PROJETOS:
--------	--------------------

AUTOR/RESP. TÉCNICO:	ETAPA
----------------------	-------

ARQUITETA E URBANISTA SAMUELA OLIVEIRA DE SOUSA

AUTÓR, DESENHOS:	PRANCHAS
------------------	----------

DATA INICIAL	REVISAO	02/0
--------------	---------	------

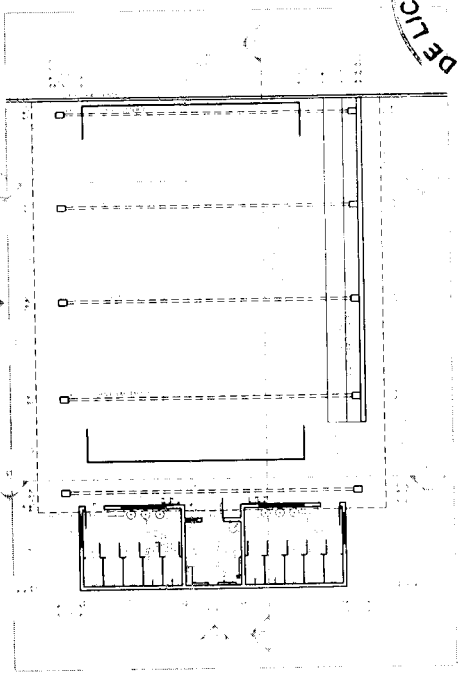

QUADRO DE LEGENDAS MIO FIO E CANTEIROS				
LEGENDA VIZ	DESCRICOES	COR	QUANTIDADE	









QUADRO DE LEGENDAS PORTAS				
PORTA	TIPO	USO	ABERTURA	

[illegible]

Cores utilizadas

[illegible]

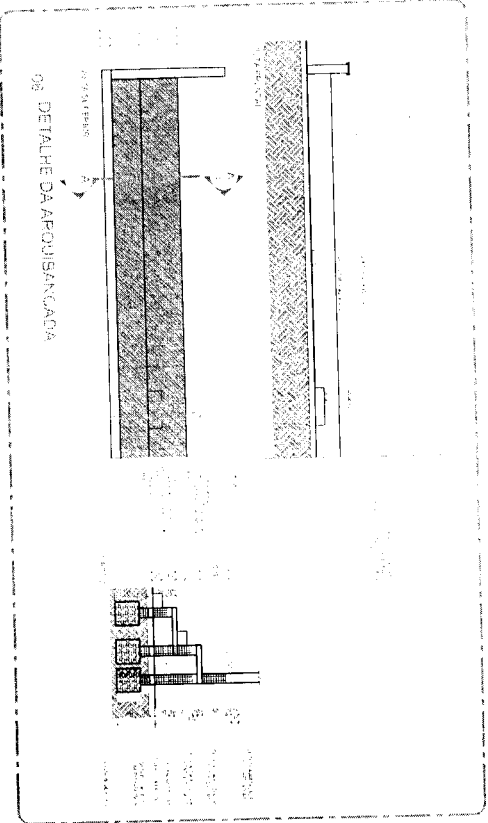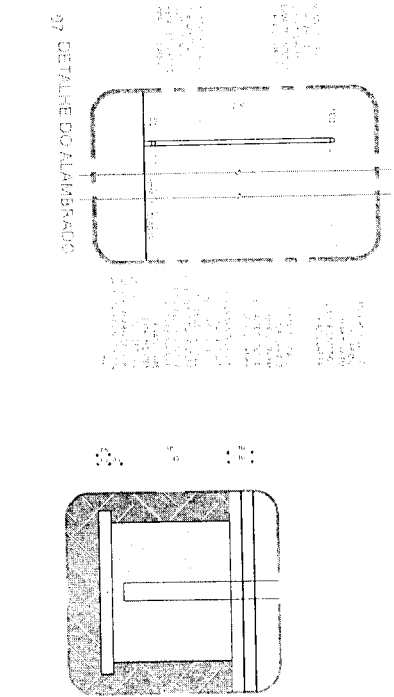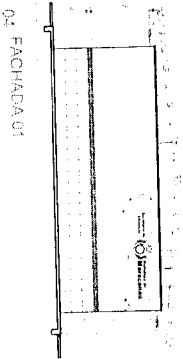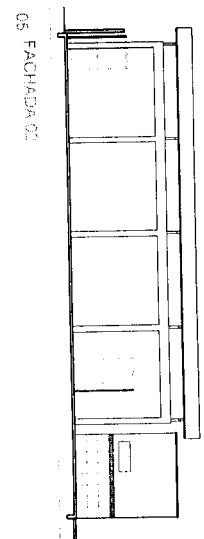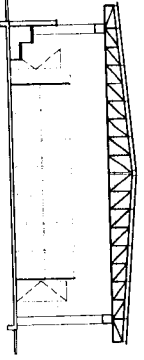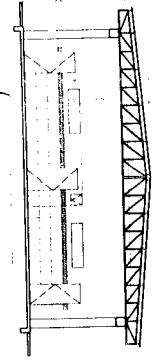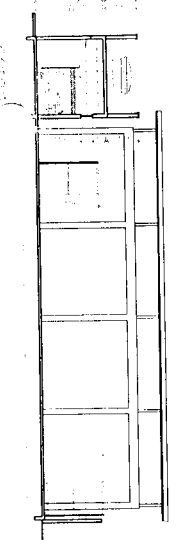

Cores utilizadas











Prefeitura de Maracanaú

Secretaria Municipal de Educação








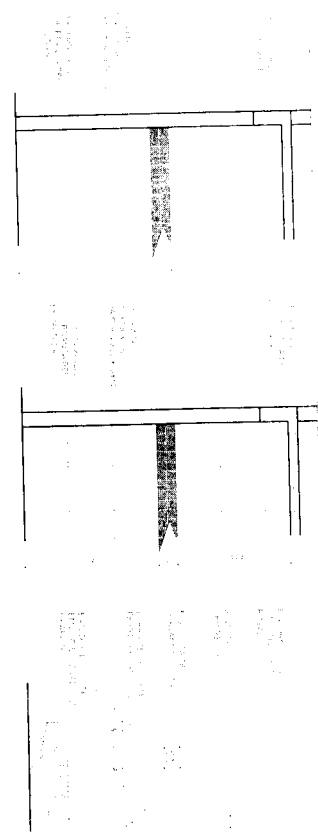



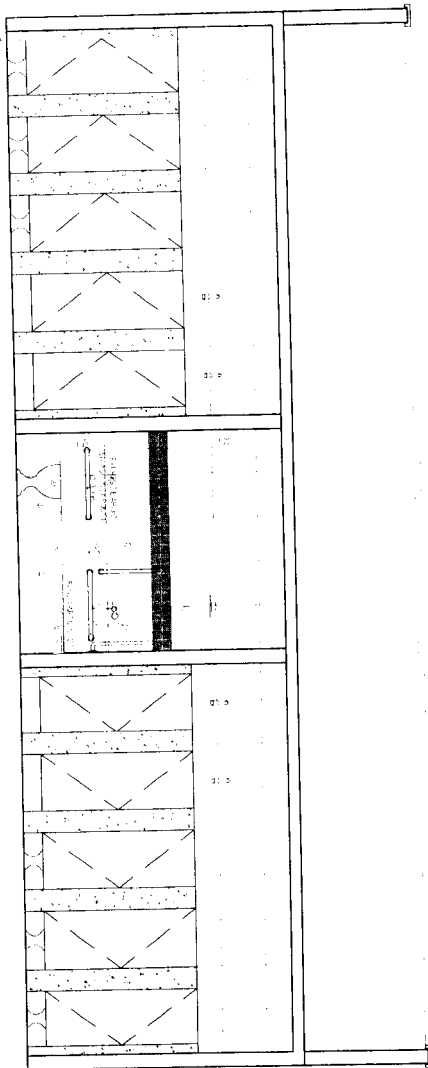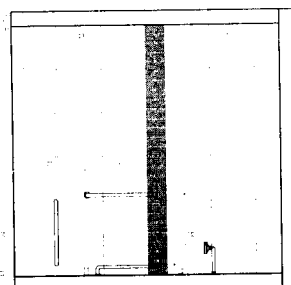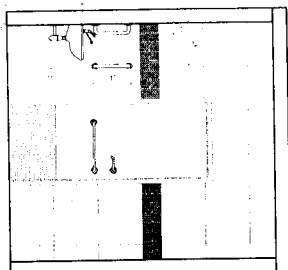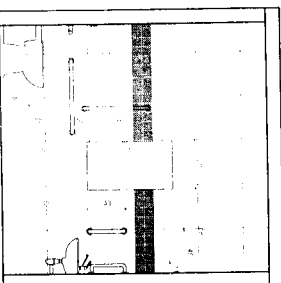



[illegible]

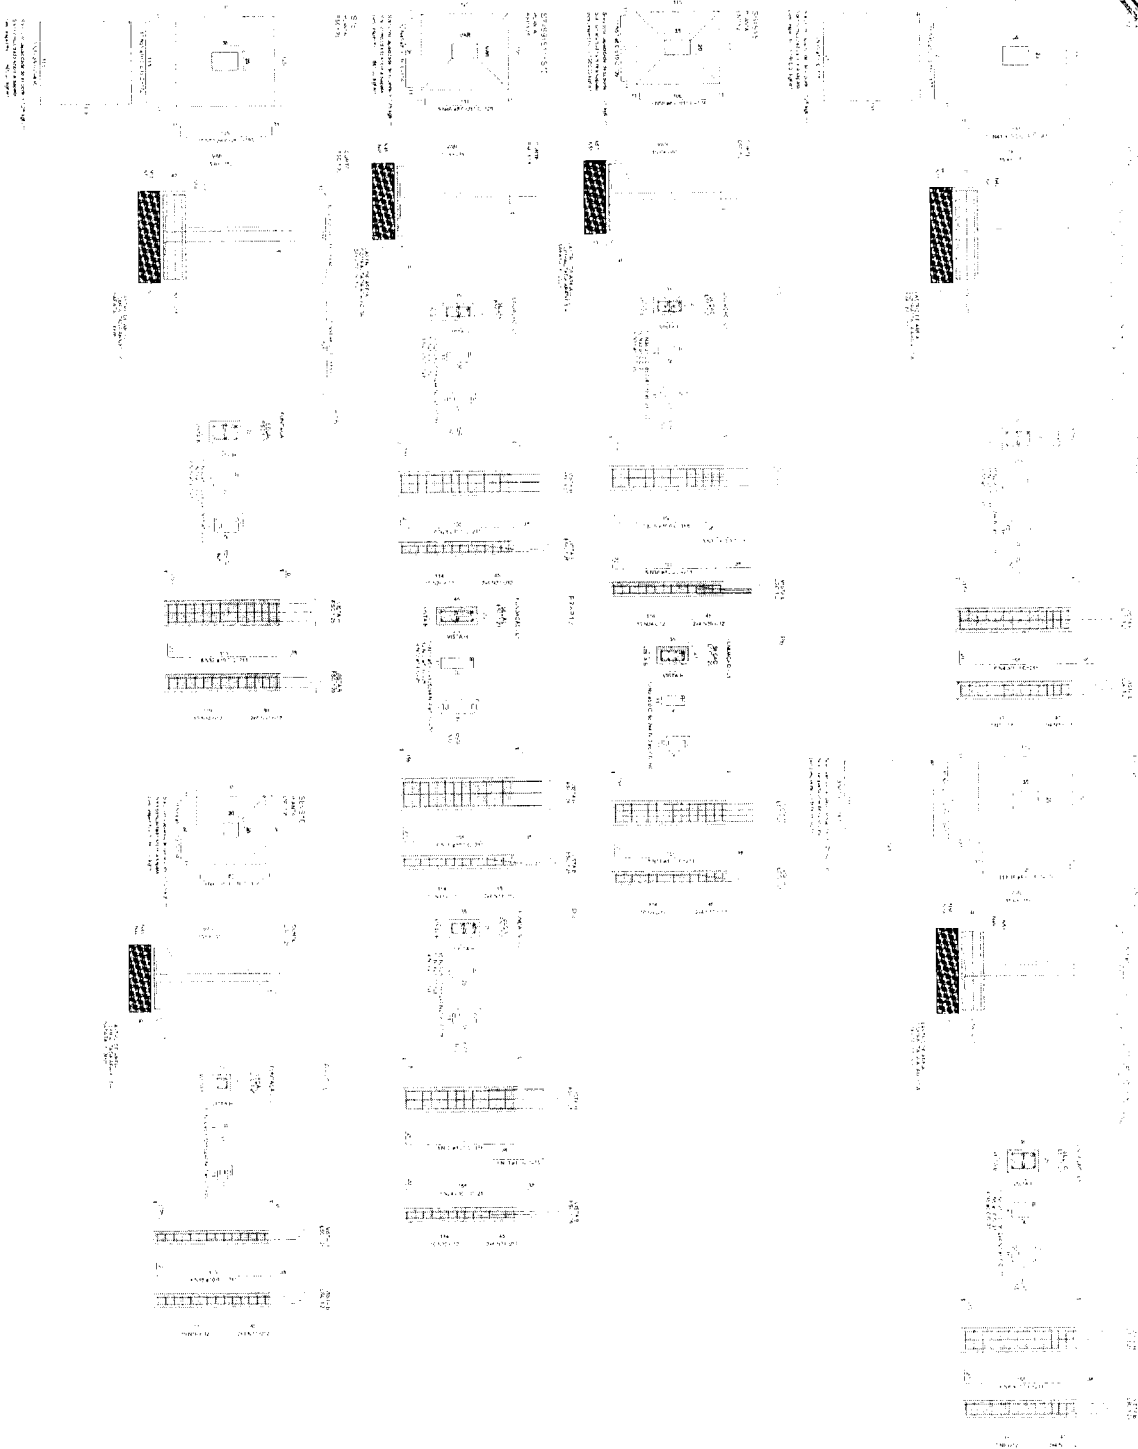


1	2	5
---	---	---	---	---	---	---	---	---	----	----	-----	-----	---




DETALHAMENTO DAS PILARES - NÍVEL 02

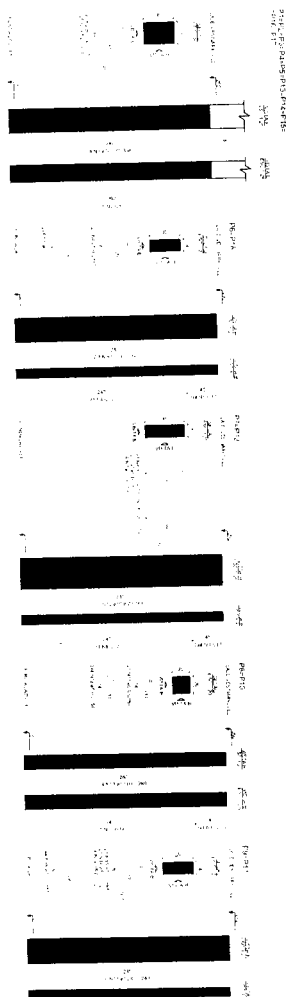


DETALHAMENTO DAS PILARES - NÍVEL 01

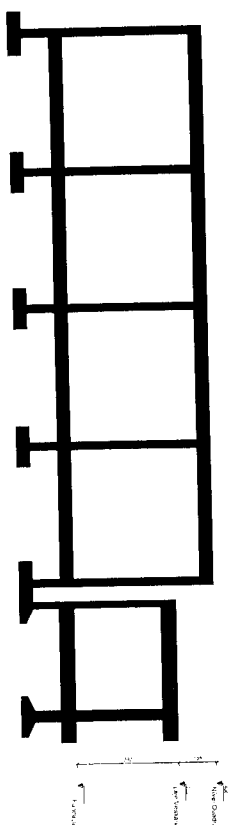

CORTE AA

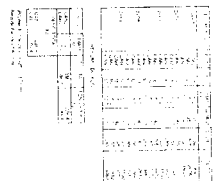


SECRETARIA MUNICIPAL DE EDUCAÇÃO	
MARACANÁ	
EXE	

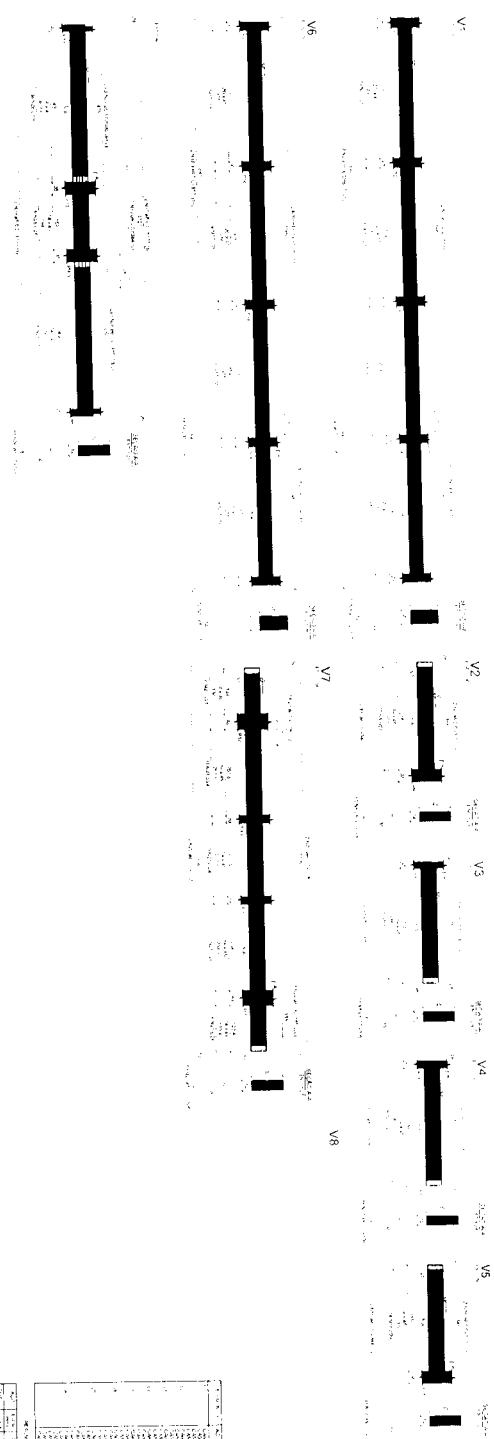

DETALHAMENTO DE VIGAS - VESTIÁRIO





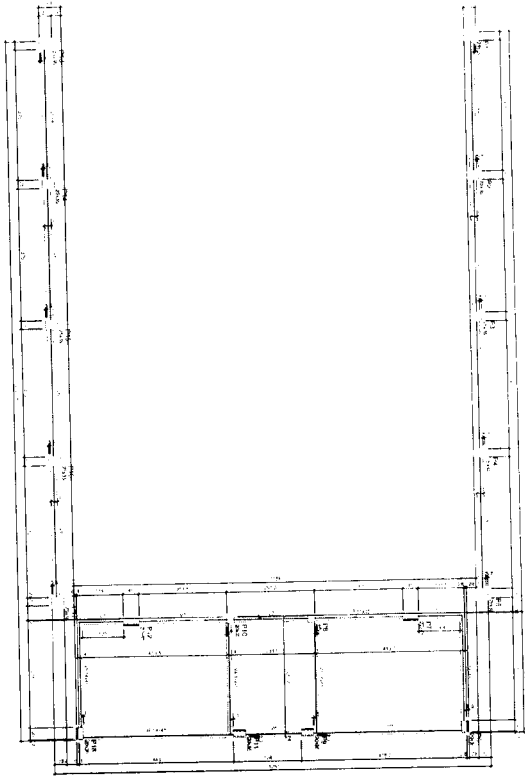




FORMA DO PAVIMENTO FUNDAÇÃO


1	2	
---	---	---	---	---	---	---	---	---	----	----	-----

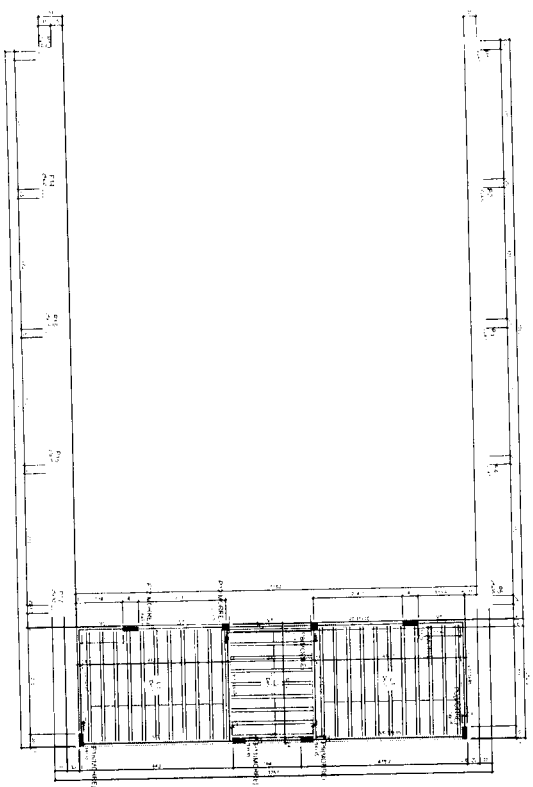

FORMA DO PAVIMENTO LAJE VESTIÁRIO



SECRETARIA MUNICIPAL DE EDUCAÇÃO	
L. NETO	
TOM VOTADO	
DATA: 05/07/2011	
LOCAL: MARACANAÚ	
HORÁRIO: 14h30min	

 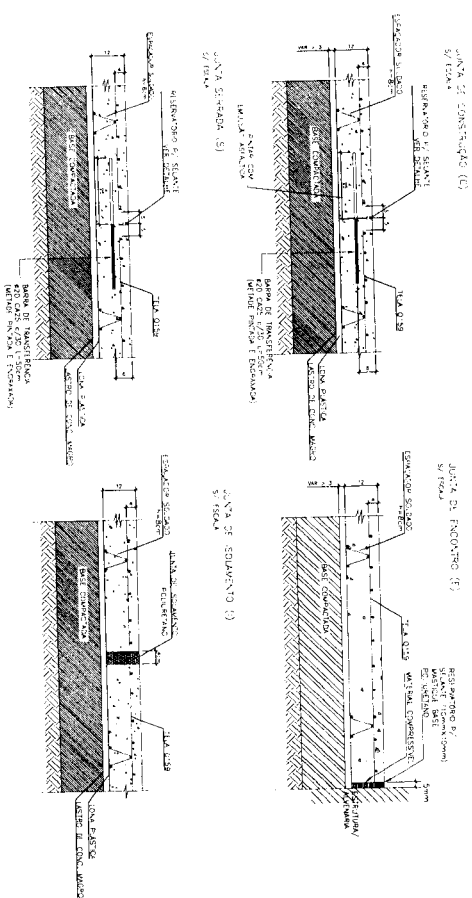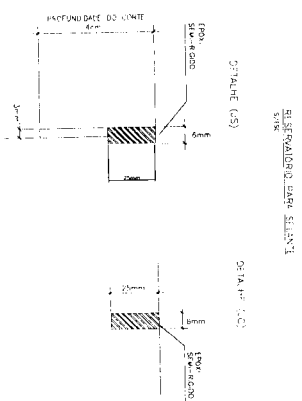

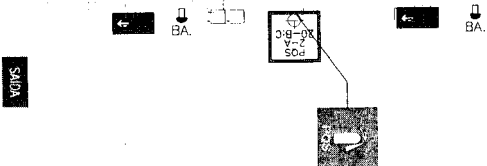
[illegible][illegible][illegible]

QUANDO EM PAREDE DEVERÁ SER INSTALADO A 1,80m
QUANDO SOBRE A PORTA DEVERÁ SER INSTALADO A 2,35m

[illegible][illegible]

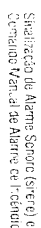 

LEGENDA

NOTAS DO SISTEMA DE ALARME: VER 1/240

[illegible]

COORD. ELAB. DE PROJETOS: Francisco Lodiopio de Sousa	ETAPA
AUTOR RESP. TÉCNICO: FRANCISCO LODOPPIO DE SOUSA NETO CRA-CF: 542000	EXE
AUTOR DESENHOS:	PRANCHA
DATA INICIAL MAR. 2025	01/07
REVISÃO	

3/20/2008

[illegible]

2000


L. NETO
ENGENHARIA


**Prefeitura de
Maracanã**

SECRETARIA MUNICIPAL
DE EDUCAÇÃO

RUA CAPITÃO VALDEMAR DE LIMA, 202 - CENTRO
MARACANAÚ - CE TEL: (85) 3521-5652

CENTRAL DE ALARME DE PATIO COBERTO COM VESTIÁRIO NA ESCOLA MARIA DO SOCORRO MA

Rua 10, S/Nº - Conj. Novo Maracanã

PROJETO DE CENTRAL DE ALARIM

--	--

COORD. ELAB. DE PROJETOS:
Francisco Lodoia de Sousa


AUTOR, RESP. TÉCNICO:
FRANCISCO LOBÓNIO DE SOUSA


DATA INITIAL	REV
--------------	-----

MAN : 2020


[illegible]

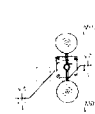


VEM PELO SOLO (PVC RIGIDO)


[illegible]

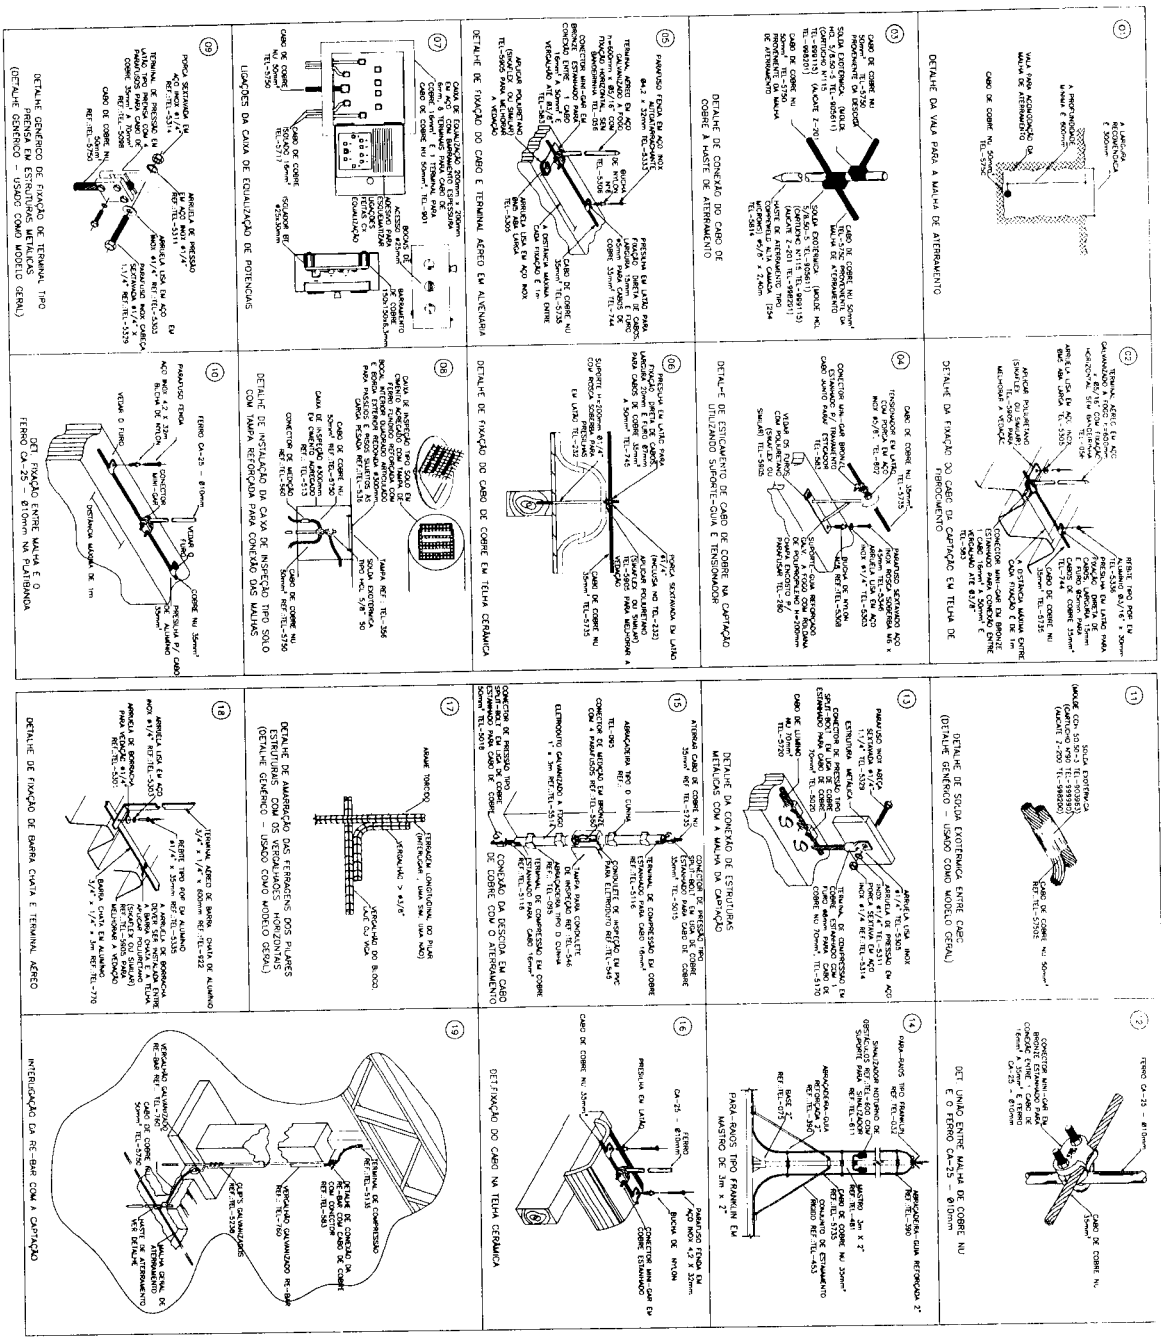

[illegible][illegible]

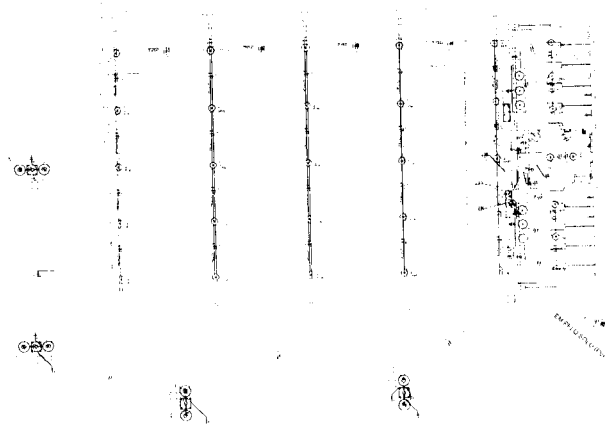

PLANTA BAXA PAV. TERREO (INST. ELÉCTRICAS)
ESCALA — 1 : 100

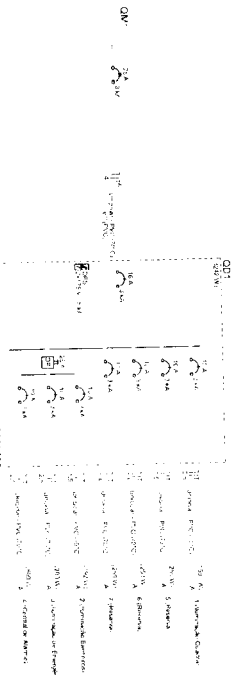

02 QUADRO DE CARGAS - QUADRO DE DISTRIBUIÇÃO
ESCALA - 1 : 50


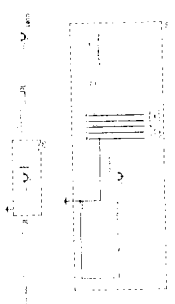






[illegible]




VEM PELO SOLO (PVC RIGIDO)

VEM PELO SOLO (PVC RIGIDO)


[illegible]

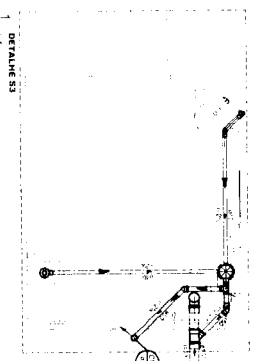

DETALME ST

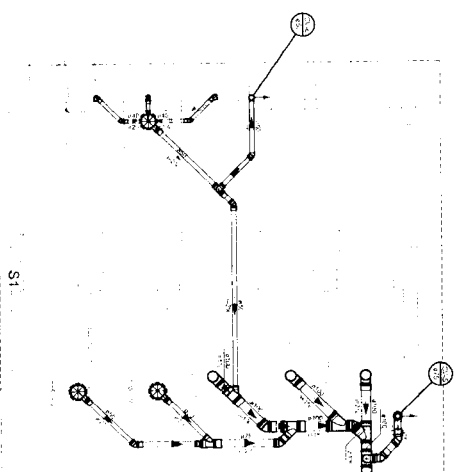

2 DETALME S1

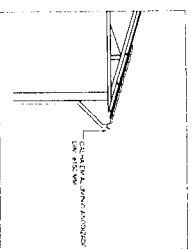

51



01 PLANTA BAIXA - 2^o V. TERCIO (INST. SANTÁRIAS E D. UMAS)

023
SAN TÁRIOS
-5F


[illegible]


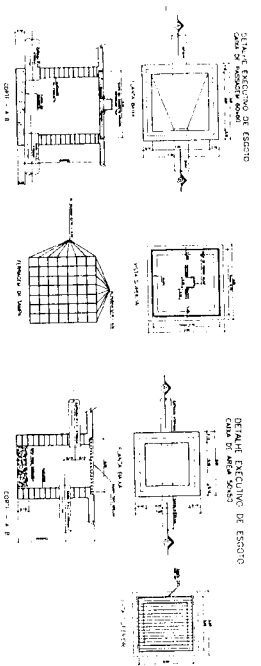





[illegible]

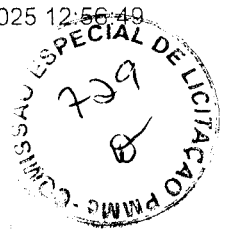

PREFEITURA MUNICIPAL DE MARACANAÚ
SECRETARIA DE MEIO AMBIENTE

Código de Validação: 000241300622CEMXGSTY

Válido até: 29/05/2028

Licença Prévia Nº 2025000029

INFORMAÇÕES DO SOLICITANTE ECONÔMICO

Inscrição 0
Razão Social MUNICIPIO DE MARACANAÚ
Endereço RUA EDSON QUEIROZ 270 CENTRO MARACANAÚ-CE
CNPJ/CPF 07.605.850/0001-62
EMAIL

Processo: 2025005756

Tefefone:

DESCRIÇÃO DA ATIVIDADE

"Construção de Quadras em Escolas Municipais de Maracanaú"

CONDICIONANTES GERAIS

- 01 - Submeter a prévia análise da SEMAM, qualquer alteração que se façam necessárias no empreendimento;
- 02 - Cumprir rigorosamente o que determina a Legislação Ambiental vigente, nos âmbitos Federal, Estadual e Municipal;
- 03 - Afixar obrigatoriamente placa indicativa do Licenciamento Ambiental em local visível no prazo máximo de 30 dias a contar da data de recebimento desta licença;
- 04- o Empreendimento ficará passível de fiscalização e controle ambiental da SEMAM;
- 05 - solicitar renovação desta licença com antecedência mínima de 120 (cento e vinte) dias do prazo de validade, conforme a Resolução CONAMA N° 237/97, Art.º 18;

CONDICIONANTES ESPECIFICAS

- 06 - Informar à SEMAM qualquer mudança nos projetos não devendo o empreendedor realizar qualquer tipo de intervenção construtiva em APP ou Unidades de Conservação, sob pena de cancelamento da Licença Ambiental ficando vetado qualquer procedimento de terraplanagem que impeça o escoamento superficial das águas pluviais da região sem prévia autorização por parte deste órgão ambiental;
- 07 - Adotar todas as medidas preventivas para evitar qualquer poluição ou risco ao meio ambiente, sendo que todos os funcionários deverão obrigatoriamente utilizar os referidos Equipamentos de Proteção Individual - EPI's, conforme NR-6/MT;
- 08 - Ao requerer a Licença de Instalação, apresentar o Plano de Gerenciamento de Resíduos da Construção Civil - PGRCC, dando destino final adequado aos Resíduos da Construção Civil, devendo ser contratada empresa devidamente cadastrada na S.M.U. para coleta e destinação final, se for o caso;
- 09 - Em relação aos resíduos CLASSE D - resíduos perigosos oriundos do processo de construção (Cf. Classificação dada pela Resolução CONAMA n° 307/2002), o empreendedor deverá adotar a logística reversa, e somente se não for possível encaminhar para aterro;
- 10 - Esta Licença possui caráter locacional, não autorizando nenhuma intervenção construtiva no terreno, supressão de vegetação ou obra, sendo que as questões de uso e ocupação do solo deverão ser previamente aprovadas pelo Setor de Controle Urbano, e em caso de supressão vegetal, deveram entrar com solicitação de autorização para supressão neste órgão ambiental;
- 11 - Esta licença foi emitida com base nas condições verificadas pela Equipe Técnica da SEMAM e somente regulariza o descrito no escopo da licença. Qualquer



PREFEITURA MUNICIPAL DE MARACANAÚ
SECRETARIA DE MEIO AMBIENTE

CONDICIONANTES ESPECIFICAS

descumprimento das condicionantes ou normas legais, omissão ou falsa descrição de informações que motivaram a expedição desta Licença, resultará no cancelamento da mesma, conforme Resolução CONAMA N° 237/97.

AUTORIZADO POR

ALEXSANDRO PESSOA ROCHA - Analista
FRANCISCO ROBERTO COSTA DA SILVA - Coordenador
ARIMATEIA PEREIRA DA SILVA - Diretor
NETON ALVES DE LACERDA - Secretário

OBSERVAÇÕES



Pedido: 081010090002

DATA DO PEDIDO: 10/09/2026

ÓRGÃO / UNIDADE ORÇAMENTÁRIA: 08 - SECRETARIA MUNICIPAL DE EDUCAÇÃO / 0810 - FUNDO MUNICIPAL DE EDUCAÇÃO

CATEGORIA(S) / SUBCATEGORIA(S):

- Obras e Instalações / Obras em andamento

Maracanaú - CE, 10 de Setembro de 2026.

JUSTIFICATIVA:

A presente Contratação para a CONSTRUÇÃO DE PÁTIO COBERTO COM VESTIÁRIOS NA EMEIEF PROFª MARIA DO SOCORRO VIANA FREITAS, em Maracanaú/CE, parte de uma proposta institucional de adequar os equipamentos públicos para oferecer espaços atrativos à comunidade escolar, alavancando a qualidade do ensino e da aprendizagem no município. A contratação decorre da necessidade de qualificar e ampliar a infraestrutura física da unidade, que atende atualmente 594 estudantes da Educação Infantil e do Ensino Fundamental. A demanda foca na disponibilização de espaço coberto, seguro, acessível e funcional para atividades pedagógicas, esportivas, recreativas e culturais. A implantação do complexo — contendo pátio coberto, área de jogo, vestiários, arquibancada, acessibilidade universal e urbanização externa — suprirá uma necessidade permanente de desenvolvimento integral dos alunos. Atualmente, a ausência de ambiente protegido das intempéries limita a regularidade e a qualidade das práticas pedagógicas coletivas. A nova área coberta garantirá a execução do calendário letivo independentemente das condições climáticas. Os vestiários oferecerão o suporte funcional necessário à prática esportiva, enquanto a arquibancada acomodará adequadamente a comunidade em eventos e ações de integração, consolidando um conjunto funcional integrado. Ademais, a contratação ampara-se na Lei nº 15.360/2026, que incluiu o art. 25-A à Lei de Diretrizes e Bases da Educação Nacional (LDB). O dispositivo legal estabelece como dever do Poder Público assegurar infraestrutura mínima nas escolas básicas, incluindo quadra poliesportiva coberta e adequadas condições de acessibilidade. A intervenção alinha-se, portanto, a esse novo parâmetro normativo e às responsabilidades da Rede Municipal de Ensino. Sob a ótica da inclusão, o projeto adotará os princípios do desenho universal e normas técnicas. A acessibilidade universal eliminará barreiras arquitetônicas em todo o percurso da obra — incluindo pátio, vestiários, arquibancada e áreas externas —, garantindo circulação autônoma e segura para todos os usuários, inclusive pessoas com deficiência ou mobilidade reduzida. A urbanização externa organizará o espaço circundante para integrá-lo de forma harmônica à estrutura existente. Esta etapa contemplará acessos, circulação de pedestres, tratamento paisagístico e drenagem, evitando que o novo equipamento seja concebido de forma isolada e garantindo a funcionalidade, segurança e durabilidade do conjunto. Do ponto de vista técnico e patrimonial, a execução por empresa especializada assegura requisitos de estabilidade, salubridade, conforto e resistência. A solução integrada compatibiliza os sistemas construtivos e reduz riscos de incompatibilidades, trazendo racionalidade econômica para a execução e futuras manutenções do patrimônio público. A necessidade administrativa vincula-se, portanto, à adequação funcional e legal da escola, à promoção da inclusão e à melhoria da segurança. Diante desse cenário, mostra-se necessária a CONTRATAÇÃO DE EMPRESA ESPECIALIZADA para a realização da obra, proporcionando uma infraestrutura segura e acessível em perfeita consonância com o interesse público, com o planejamento da Administração e com as diretrizes da legislação educacional e de contratações públicas vigente.



PREFEITURA MUNICIPAL DE MARACANAÚ
SECRETARIA MUNICIPAL DE EDUCAÇÃO



Pedido visando o(a) **CONSTRUÇÃO DE PÁTIO COBERTO COM VESTIÁRIOS NA EMEIEF PROFª MARIA DO SOCORRO VIANA FREITAS, localizada na RUA 10, S/N - NOVO MARACANAÚ - MARACANAÚ/CE.**, de interesse da unidade gestora SECRETARIA MUNICIPAL DE EDUCAÇÃO do Município de Maracanaú - CE.

Encaminho ao setor responsável as especificações do Anexo I para realização dos procedimentos padrões visando suprir a demanda acima indicada.

Atenciosamente,


Maria Eliana de Almeida
Assessor Especial Superior
de Planejamento e Controle

RESPONSÁVEL



PEDIDO - ANEXO I

QUADRO DE ITENS

CÓD.	ITEM	UNID.	QUANTIDADE
#39225	CONSTRUÇÃO DE PÁTIO COBERTO COM VESTIÁRIOS NA EMEIEF PROFª MARIA DO SOCORRO VIANA FREITAS, LOCALIZADA NA RUA 10, S/N - NOVO MARACANAÚ - MARACANAÚ/CE.	SERVIÇO	1,00

PROJETO BÁSICO SIMPLIFICADO
Nº DO PB 081010090002



1. ÓRGÃO / UNIDADE ORÇAMENTÁRIA:

08 - SECRETARIA MUNICIPAL DE EDUCAÇÃO / 0810 - FUNDO MUNICIPAL DE EDUCAÇÃO

2. DISPONIBILIDADE ORÇAMENTÁRIA:

EXERCÍCIO	PROJETO / ATIVIDADE	ELEMENTO DE DESPESA	SUB-ELEMENTO DE DESPESA	FONTE	VALOR (R\$)	SALDO DO ORÇAMENTO
2026	12.361.1207.1237 Reforma e Ampliação de Escolas do Ensino Fundamental - FUNDEB	4.4.90.51.00 OBRAS E INSTALAÇÕES	4.4.90.51.91 OBRAS EM ANDAMENTO	1542000000	286.502,60	R\$ 294.633,70
2026	12.361.1207.1237 Reforma e Ampliação de Escolas do Ensino Fundamental - FUNDEB	4.4.90.51.00 OBRAS E INSTALAÇÕES	4.4.90.51.91 OBRAS EM ANDAMENTO	1541000000	286.502,60	R\$ 304.200,00
2026	12.361.1207.1073 Reforma e Ampliação de Escola	4.4.90.51.00 OBRAS E INSTALAÇÕES	4.4.90.51.91 OBRAS EM ANDAMENTO	1500100100	286.502,62	R\$ 293.630,7
VALOR TOTAL DAS DOTAÇÕES:					859.507,82	

Assinatura / Carimbo

3. CARACTERIZAÇÃO DOS BENS:

Número do Pedido 10090002 Conforme Anexo.

Patrícia Mota
Diretora de Orçamento
SEPLAN - PMMc

4. JUSTIFICATIVA DA NECESSIDADE DO DISPÊNDIO:

A PRESENTE CONTRATAÇÃO PARA A CONSTRUÇÃO DE PÁTIO COBERTO COM VESTIÁRIOS NA EMEIEF PROFª MARIA DO SOCORRO VIANA FREITAS, EM MARACANAÚ/CE, PARTE DE UMA PROPOSTA INSTITUCIONAL DE ADEQUAR OS EQUIPAMENTOS PÚBLICOS PARA OFERECER ESPAÇOS ATRATIVOS À COMUNIDADE ESCOLAR, ALAVANCANDO A QUALIDADE DO ENSINO E DA APRENDIZAGEM NO MUNICÍPIO. A CONTRATAÇÃO DECORRE DA NECESSIDADE DE QUALIFICAR E AMPLIAR A INFRAESTRUTURA FÍSICA DA UNIDADE, QUE ATENDE ATUALMENTE 594 ESTUDANTES DA EDUCAÇÃO INFANTIL E DO ENSINO FUNDAMENTAL. A DEMANDA FOCA NA DISPONIBILIZAÇÃO DE ESPAÇO COBERTO, SEGURO, ACESSÍVEL E FUNCIONAL PARA ATIVIDADES PEDAGÓGICAS, ESPORTIVAS, RECREATIVAS E CULTURAIS. A IMPLANTAÇÃO DO COMPLEXO — CONTENDO PÁTIO COBERTO, ÁREA DE JOGO, VESTIÁRIOS, ARQUIBANCADA, ACESSIBILIDADE UNIVERSAL E URBANIZAÇÃO EXTERNA — SUPRIRÁ UMA NECESSIDADE PERMANENTE DE DESENVOLVIMENTO INTEGRAL DOS ALUNOS. ATUALMENTE, A AUSÊNCIA DE AMBIENTE PROTEGIDO DAS INTEMPÉRIES LIMITA A REGULARIDADE E A QUALIDADE DAS PRÁTICAS PEDAGÓGICAS COLETIVAS. A NOVA ÁREA COBERTA GARANTIRÁ A EXECUÇÃO DO CALENDÁRIO LETIVO INDEPENDENTEMENTE DAS CONDIÇÕES CLIMÁTICAS. OS VESTIÁRIOS OFERECERÃO O SUPORTE FUNCIONAL NECESSÁRIO À PRÁTICA ESPORTIVA, ENQUANTO A ARQUIBANCADA ACOMODARÁ ADEQUADAMENTE A COMUNIDADE EM EVENTOS E AÇÕES DE INTEGRAÇÃO, CONSOLIDANDO UM CONJUNTO FUNCIONAL INTEGRADO. ADEMAIS, A CONTRATAÇÃO AMPARA-SE NA LEI Nº 15.360/2026, QUE INCLUIU O ART. 25-A À LEI DE DIRETRIZES E BASES DA EDUCAÇÃO NACIONAL (LDB). O DISPOSITIVO LEGAL ESTABELECE COMO DEVER DO PODER PÚBLICO ASSEGURAR INFRAESTRUTURA MÍNIMA NAS ESCOLAS BÁSICAS, INCLUINDO QUADRA POLIESPORTIVA COBERTA E ADEQUADAS CONDIÇÕES DE ACESSIBILIDADE. A INTERVENÇÃO ALINHA-SE, PORTANTO, A ESSE NOVO PARÂMETRO NORMATIVO E ÀS RESPONSABILIDADES DA REDE MUNICIPAL DE ENSINO. SOB A ÓTICA DA INCLUSÃO, O PROJETO

ADOTARÁ OS PRINCÍPIOS DO DESENHO UNIVERSAL E NORMAS TÉCNICAS. A ACESSIBILIDADE UNIVERSAL ELIMINARÁ BARREIRAS ARQUITETÔNICAS EM TODO O PERCURSO DA OBRA — INCLUINDO PÁTIO, VESTIÁRIOS, ARQUIBANCADA E ÁREAS EXTERNAS —, GARANTINDO CIRCULAÇÃO AUTÔNOMA E SEGURA PARA TODOS OS USUÁRIOS, INCLUSIVE PESSOAS COM DEFICIÊNCIA OU MOBILIDADE REDUZIDA. A URBANIZAÇÃO EXTERNA ORGANIZARÁ O ESPAÇO CIRCUNDANTE PARA INTEGRÁ-LO DE FORMA HARMÔNICA À ESTRUTURA EXISTENTE. ESTA ETAPA CONTEMPLARÁ ACESSOS, CIRCULAÇÃO DE PEDESTRES, TRATAMENTO PAISAGÍSTICO E DRENAGEM, EVITANDO QUE O NOVO EQUIPAMENTO SEJA CONCEBIDO DE FORMA ISOLADA E GARANTINDO A FUNCIONALIDADE, SEGURANÇA E DURABILIDADE DO CONJUNTO. DO PONTO DE VISTA TÉCNICO E PATRIMONIAL, A EXECUÇÃO POR EMPRESA ESPECIALIZADA ASSEGURA REQUISITOS DE ESTABILIDADE, SALUBRIDADE, CONFORTO E RESISTÊNCIA. A SOLUÇÃO INTEGRADA COMPATIBILIZA OS SISTEMAS CONSTRUTIVOS E REDUZ RISCOS DE INCOMPATIBILIDADES, TRAZENDO RACIONALIDADE ECONÔMICA PARA A EXECUÇÃO E FUTURAS MANUTENÇÕES DO PATRIMÔNIO PÚBLICO. A NECESSIDADE ADMINISTRATIVA VINCULA-SE, PORTANTO, À ADEQUAÇÃO FUNCIONAL E LEGAL DA ESCOLA, À PROMOÇÃO DA INCLUSÃO E À MELHORIA DA SEGURANÇA. DIANTE DESSE CENÁRIO, MOSTRA-SE NECESSÁRIA A CONTRATAÇÃO DE EMPRESA ESPECIALIZADA PARA A REALIZAÇÃO DA OBRA, PROPORCIONANDO UMA INFRAESTRUTURA SEGURA E ACESSÍVEL EM PERFEITA CONSONÂNCIA COM O INTERESSE PÚBLICO, COM O PLANEJAMENTO DA ADMINISTRAÇÃO E COM AS DIRETRIZES DA LEGISLAÇÃO EDUCACIONAL E DE CONTRATAÇÕES PÚBLICAS VIGENTE.

Maracanaú - CE
10 de Setembro de 2026

RESPONSÁVEL PELA ELABORAÇÃO DO

PROJETO BÁSICO

Assinatura / Carimbo

Luis Derkian Andrade Cavalcante

Controle Interno/Dipla

Matrícula nº 28977

AUTORIZAÇÃO DO GESTOR

Assinatura / Carimbo

Arênio Wilson Gomes Moreira

SECRETÁRIO EXECUTIVO

Secretaria de Educação



ANEXO AO PROJETO BÁSICO					
OBJETO: CONSTRUÇÃO DE PÁTIO COBERTO COM VESTIÁRIOS NA EMEIEF PROFª MARIA DO SOCORRO VIANA FREITAS, LOCALIZADA NA RUA 10, S/N - NOVO MARACANAÚ - MARACANAÚ/CE.					
CÓD.	ITEM	UNIDADE	QTD.	PREÇO ESTIMATIVO (R\$)	VALOR TOTAL (R\$)
39225	CONSTRUÇÃO DE PÁTIO COBERTO COM VESTIÁRIOS NA EMEIEF PROFª MARIA DO SOCORRO VIANA FREITAS, LOCALIZADA NA RUA 10, S/N - NOVO MARACANAÚ - MARACANAÚ/CE.	SERVIÇO	1,00	859.507,82	859.507,82

Valor Total: R\$ 859.507,82