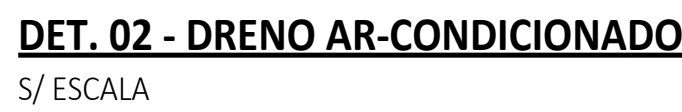
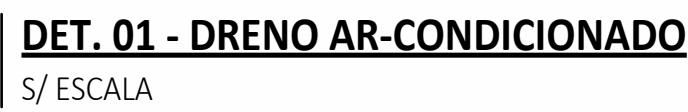


TABELAS DE CLIMATIZADORES 9.000
S/ ESCALA

Data: 20/11/2025 12:18:48 -03:00

**TABELA DE BITOLAS DE COBRE - SAMSUNG OU SIMILAR**

NOTAS GERAIS

- DET. 01 - FIXAÇÃO DO SPLIT TIPO HI WALL**
S/ ESCALA

TABELA DE TUBOS - CLIMATIZAÇÃO


TABELA DE CONEXÕES - CLIMATIZAÇÃO

TABELA DE CONEXÕES - DRENO

TABELA DE TUBOS - DRENO

OBSERVAÇÕES

PROJETO: AÇUDE DAS NAÇÕES

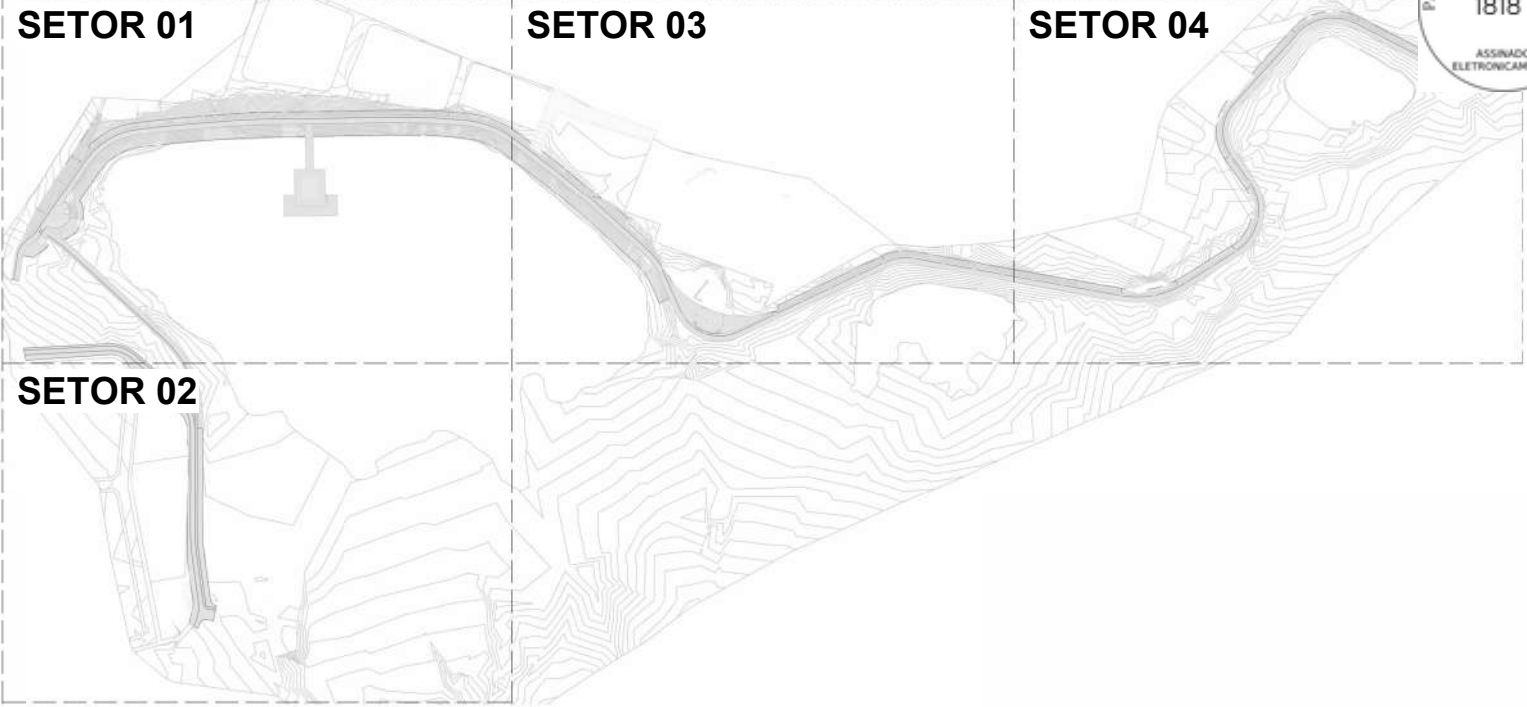

2

MAPA CHAVE ACESSIBILIDADE - GERAL

1 : 5000



1


PL. BAIXA ACESSIBILIDADE - GERAL

1 : 1500


LEGENDA PISO PODOTÁTIL	
	PISO PODOTÁTIL ALERTA EXTERNO EM CONCRETO ESP. 3cm
	PISO PODOTÁTIL DIRECIONAL EXTERNO EM PMC ESP. 3cm


QUADRO ACESSIBILIDADE	
DESCRIÇÃO	QUANT.
PISO PODOTÁTIL ALERTA EXTERNO EM CONCRETO ESP. 3CM, ASSENTADO COM ARGAMASSA, NA COR AMARELO	719
PISO PODOTÁTIL DIRECIONAL EXTERNO EM CONCRETO ESP. 3CM, ASSENTADO COM ARGAMASSA	4251
TOTAL	4970

ESTA FOLHA É PROPRIEDADE DA PREFEITURA DE ITAPIPOCA/CE E SEU CONTEÚDO NÃO PODE SER COPIADO OU REVELADO A TERCEIROS. A LIBERAÇÃO OU A APROVAÇÃO DESTA DOCUMENTO NÃO EXIME A DETALHISTA DE SUA RESPONSABILIDADE SOBRE O MESMO.	DATA DA REVISÃO		OBSERVAÇÕES	
	04/2025	- PRIMEIRA EMISSÃO		
	PROGRAMA: PROGRAMA DE INFRAESTRUTURA, DESENVOLVIMENTO ECONÔMICO E SOCIOAMBIENTAL DE ITAPIPOCA/CE - PRODESA			
	PROJETO: AÇUDE DAS NAÇÕES		Nº PRANCHA: 031042	
	ATIVIDADE: PROJETO DE ARQUITETURA - ARQUITETURA			
	TÍTULO: MAPA CHAVE ACESSIBILIDADE - GERAL PL. BAIXA ACESSIBILIDADE - GERAL		DESENHISTA: NATHALIA	
	ARQUIVO: 004-24-ACE-PE-ADN-031-GER-R00		FASE: EXECUTIVO	DATA: 04/2025
COMOL - Consult. Consultoria Moreira Lima LTDA Epilácio Lima Neto Engº Civil CREA/CE 51.435/D Resp. Técnico		ESCALA: INDICADA		
				

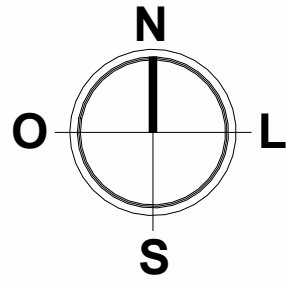

2 | **MAPA CHAVE ACESSIBILIDADE - SETOR 01**
1 : 5000

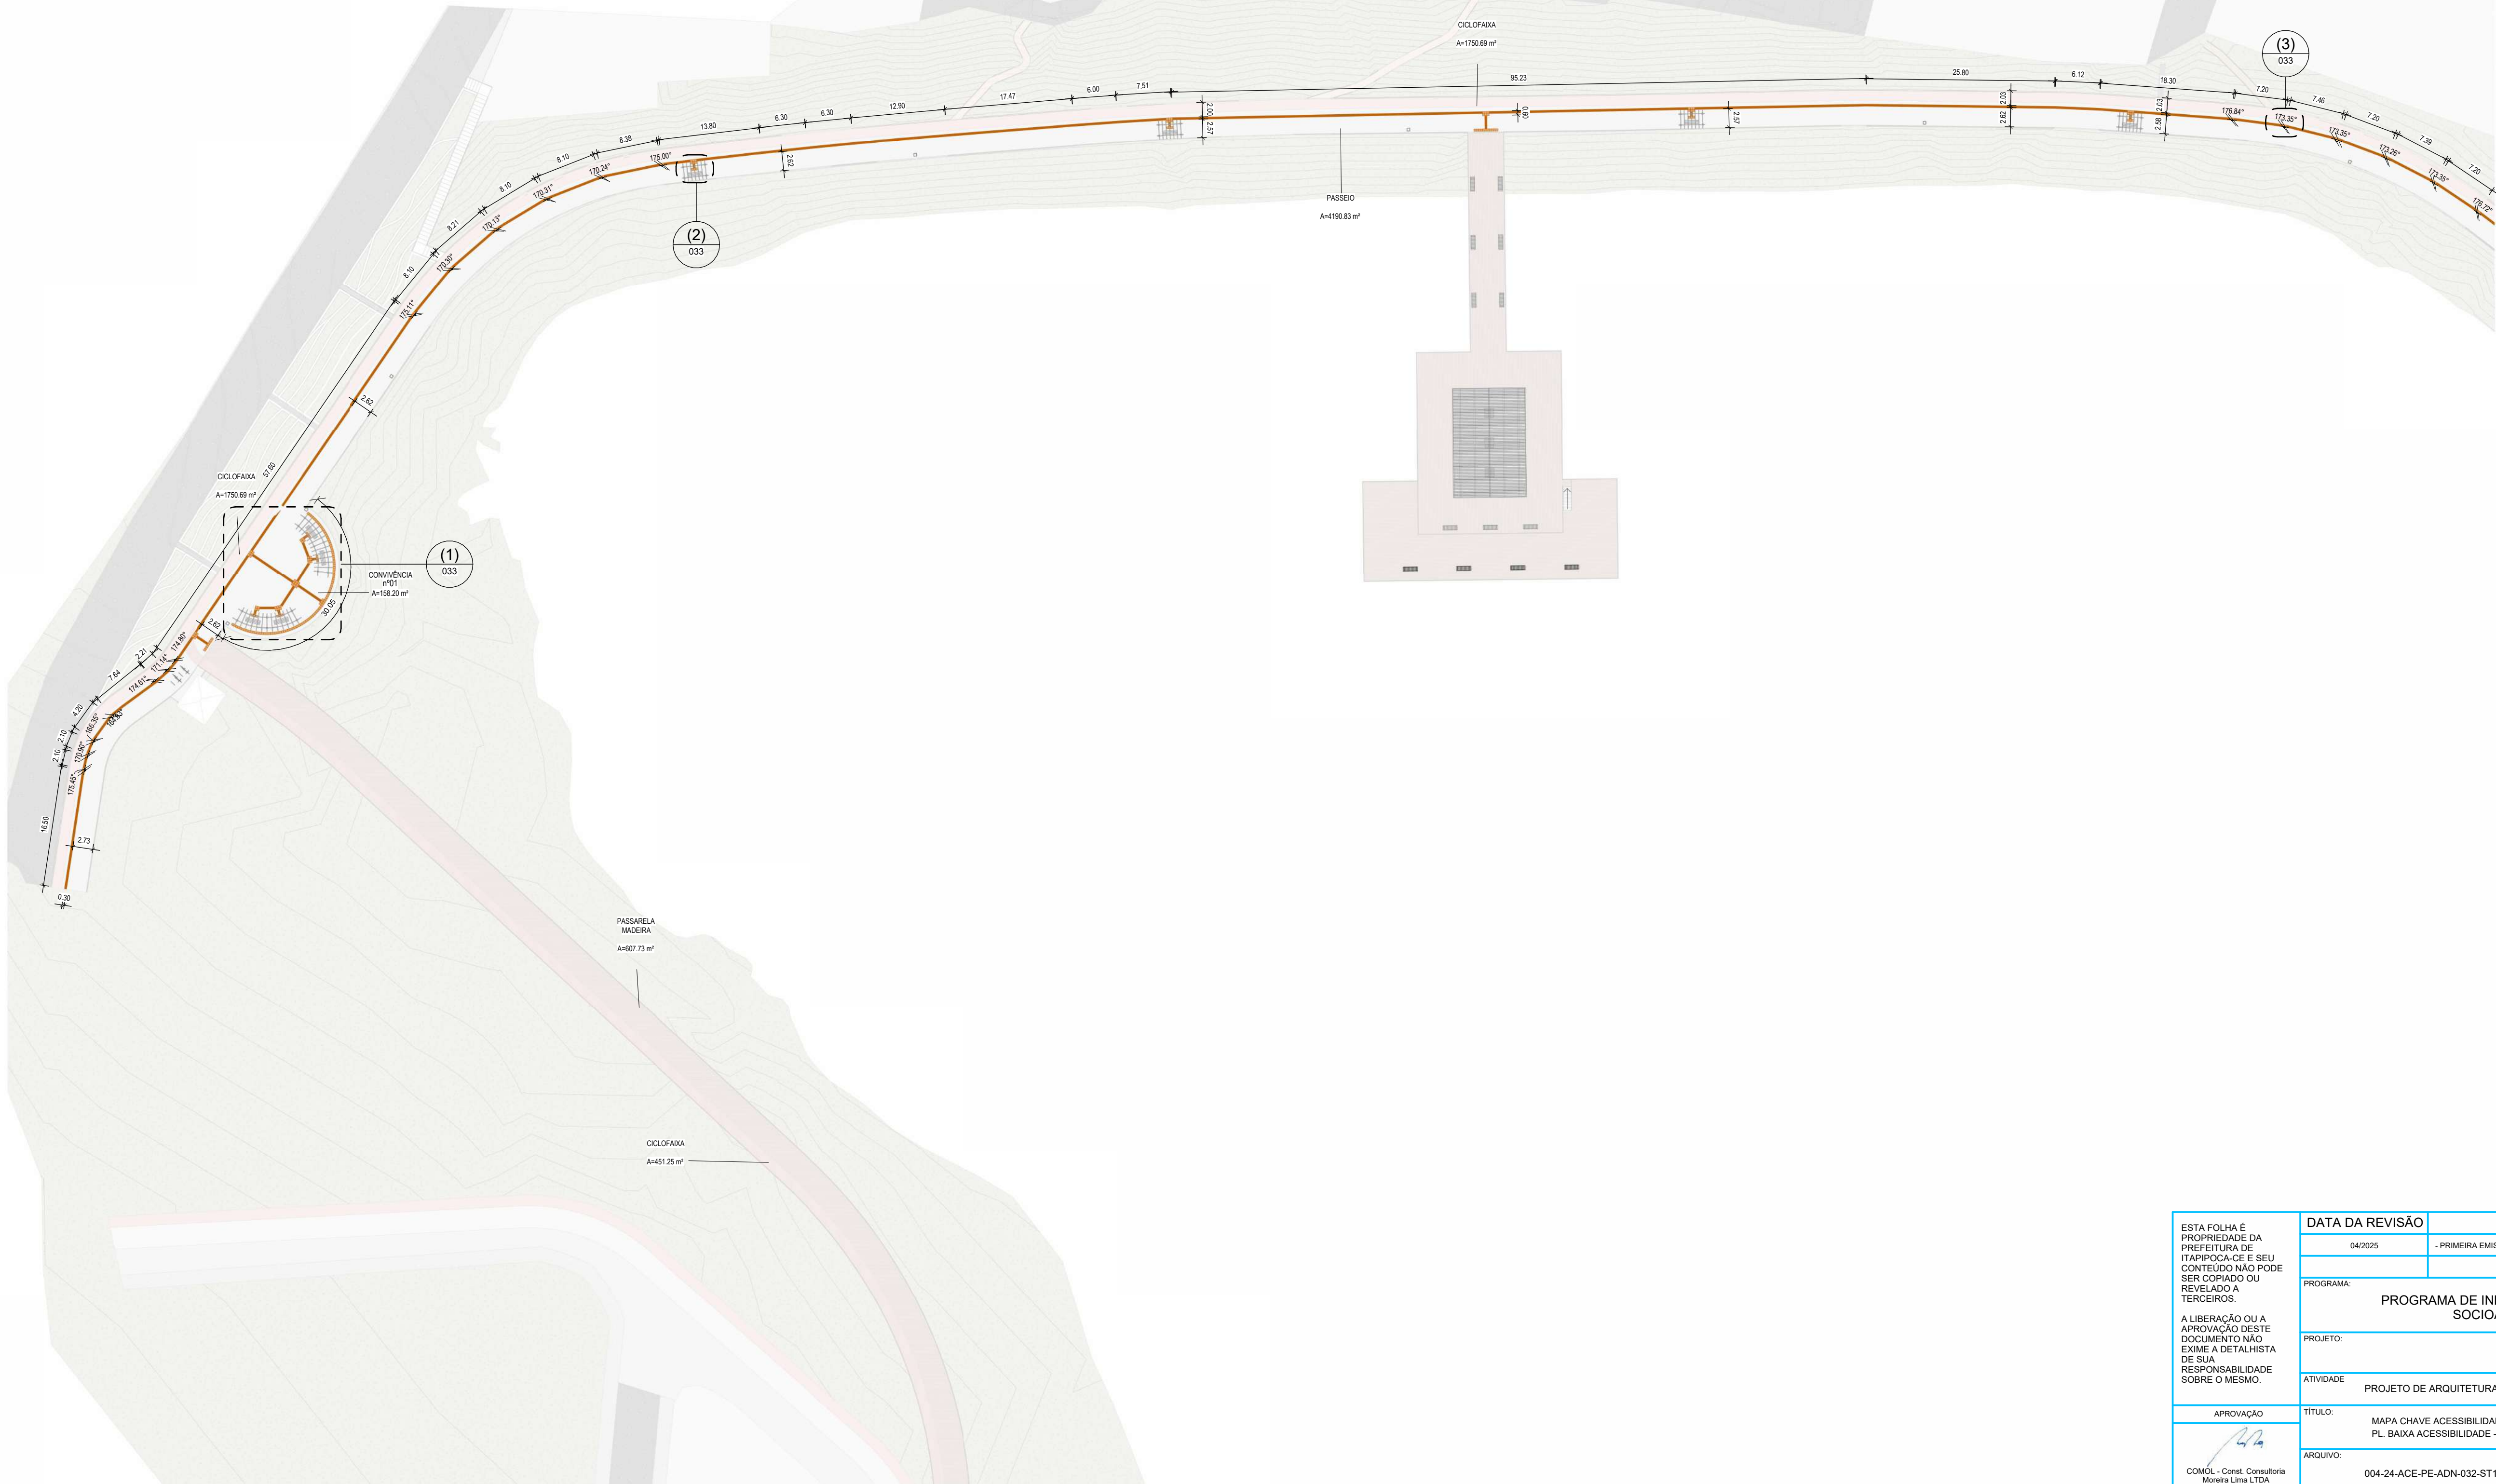

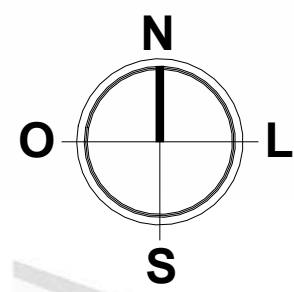


2 | MAPA CHAVE ACESSIBILIDADE - SETOR 03
1 : 5000


LEGENDA PISO PODOTÁTIL	
	PISO PODOTÁTIL, ALERTA EXTERNO EM CONCRETO ESP. 3CM
	PISO PODOTÁTIL, DIRECIONAL EXTERNO EM PMC ESP. 3CM

QUADRO ACESSIBILIDADE	
DESCRIÇÃO	QUANT.
PISO PODOTÁTIL, ALERTA EXTERNO EM CONCRETO ESP. 3CM, ASSENTADO COM ARGAMASSA, NA COR AMARELO	719
PISO PODOTÁTIL, DE DIRECIONAL EXTERNO EM CONCRETO ESP. 3CM, ASSENTADO COM ARGAMASSA	4251
TOTAL	4970

1 | PL. BAIXA ACESSIBILIDADE - SETOR 03
1 : 500

ESTA FOLHA É PROPRIEDADE DA PREFEITURA DE ITAPIPOCA-CE E SEU CONTEÚDO NÃO PODE SER COPIADO OU REVELADO A TERCEIROS. A LIBERAÇÃO OU A APROVAÇÃO DESTA DOCUMENTO NÃO EXIME A DETALHISTA DE SUA RESPONSABILIDADE SOBRE O MESMO.	DATA DA REVISÃO		OBSERVAÇÕES	
	04/2025		- PRIMEIRA EMISSÃO	
	PROGRAMA: PROGRAMA DE INFRAESTRUTURA, DESENVOLVIMENTO ECONÔMICO E SOCIOAMBIENTAL DE ITAPIPOCA/CE - PRODESA			
	PROJETO: AÇUDE DAS NAÇÕES		Nº PRANCHA: 034/042	
	ATIVIDADE: PROJETO DE ARQUITETURA - ARQUITETURA		DESENHISTA: NATHALIA	
APROVAÇÃO	TÍTULO: MAPA CHAVE ACESSIBILIDADE - SETOR 04 PL. BAIXA ACESSIBILIDADE - SETOR 04		DATA: 04/2025	
 COMOL - Consult. Consultoria Moreira Lima LTDA Engº Civil CRÍACELI SIVA ASSIS Resp. Técnico	ARQUIVO: 004-24-ACE-PE-ADN-034-ST3-R00		FASE: EXECUTIVO	DATA: 04/2025
	  			ESCALA: INDICADA

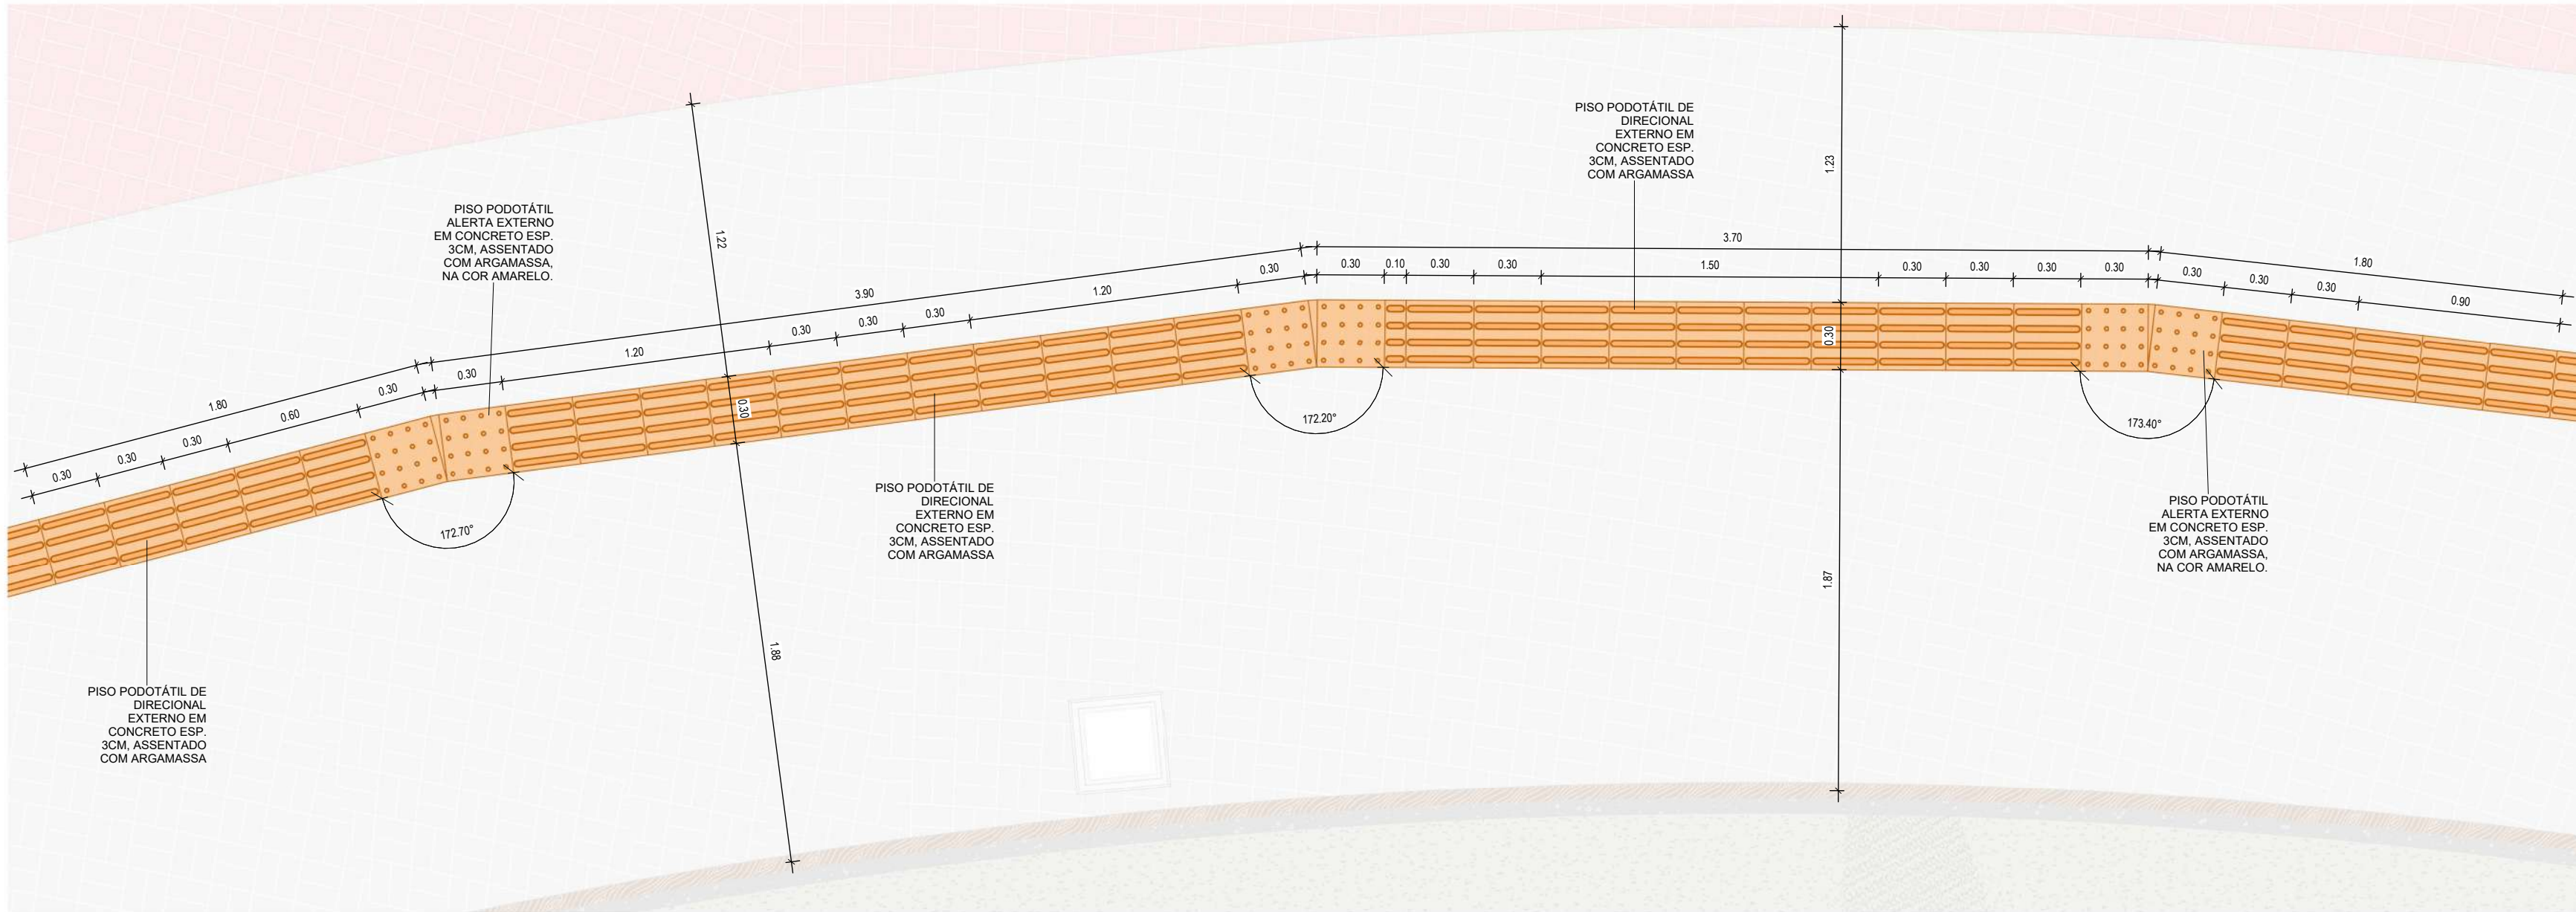

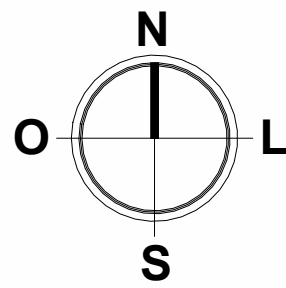

2 **MAPA CHAVE ACESSIBILIDADE - SETOR 04**
1 : 5000



LEGENDA PISO PODOTÁTIL	
	PISO PODOTÁTIL ALERTA EXTERNO EM CONCRETO ESP. 3cm
	PISO PODOTÁTIL DIRECIONAL EXTERNO EM PMC ESP. 3cm

QUADRO ACESSIBILIDADE	
DESCRIÇÃO	QUANT.
PISO PODOTÁTIL ALERTA EXTERNO EM CONCRETO ESP. 3CM, ASSENTADO COM ARGAMASSA, NA COR AMARELO.	719
PISO PODOTÁTIL DE DIRECIONAL EXTERNO EM CONCRETO ESP. 3CM, ASSENTADO COM ARGAMASSA	4251
TOTAL	4970

ESTA FOLHA É PROPRIEDADE DA PREFEITURA DE ITAPIPOCA-CE E SEU CONTEÚDO NÃO PODE SER COPIADO OU REVELADO A TERCEIROS. A LIBERAÇÃO OU A APROVAÇÃO DESTA DOCUMENTO NÃO EXIME A DETALHISTA DE SUA RESPONSABILIDADE SOBRE O MESMO. APROVAÇÃO  COMOL - Const. Consultoria Mônica Lima LIMA Epistácio Lima Neto Engº Civil CREA-CE 51.435/D Resp. Técnico	DATA DA REVISÃO		OBSERVAÇÕES	
	04/2025	- PRIMEIRA EMISSÃO		
	PROGRAMA:		PROGRAMA DE INFRAESTRUTURA, DESENVOLVIMENTO ECONÔMICO E SOCIOAMBIENTAL DE ITAPIPOCA/CE - PRODESA	
	PROJETO:	AÇUDE DAS NAÇÕES		Nº PRANCHA: 036042
	ATIVIDADE:	PROJETO DE ARQUITETURA - ARQUITETURA		
	TÍTULO:	MAPA CHAVE PAISAGISMO - GERAL PL. BAIXA PAISAGISMO - GERAL		DESENHISTA: NATHALIA
	ARQUIVO:	004-24-ACE-PE-ADN-036-ST4-R00	FASE: EXECUTIVO	DATA: 04/2025
				ESCALA: INDICADA
	 GOV. DO ESTADO DO CEARÁ Itapipoca  COMOL ENGENHARIA E Lda  CNF			

PISO PODOTÁTIL DE ALERTA EXTERNO EM CONCRETO ESP. 3CM. ASSENTADO COM ARGAMASSA, NA COR AMARELO.

PISO PODOTÁTIL DE DIRECIONAL EXTERNO EM CONCRETO ESP. 3CM. ASSENTADO COM ARGAMASSA

PISO PODOTÁTIL DE ALERTA EXTERNO EM CONCRETO ESP. 3CM. ASSENTADO COM ARGAMASSA, NA COR AMARELO.

PISO PODOTÁTIL DE DIRECIONAL EXTERNO EM CONCRETO ESP. 3CM. ASSENTADO COM ARGAMASSA.

LEGENDA PISO PODOTÁTIL	
	PISO PODOTÁTIL ALERTA EXTERNO EM CONCRETO ESP. 3cm
	PISO PODOTÁTIL DIRECIONAL EXTERNO EM PMC ESP. 3cm

Clicksign 27538cc2-7964-47c8-ade8-712a677c5737