




Det. FOSSA SÉPTICA
Corte CD-Fossa
Esc.:1/25

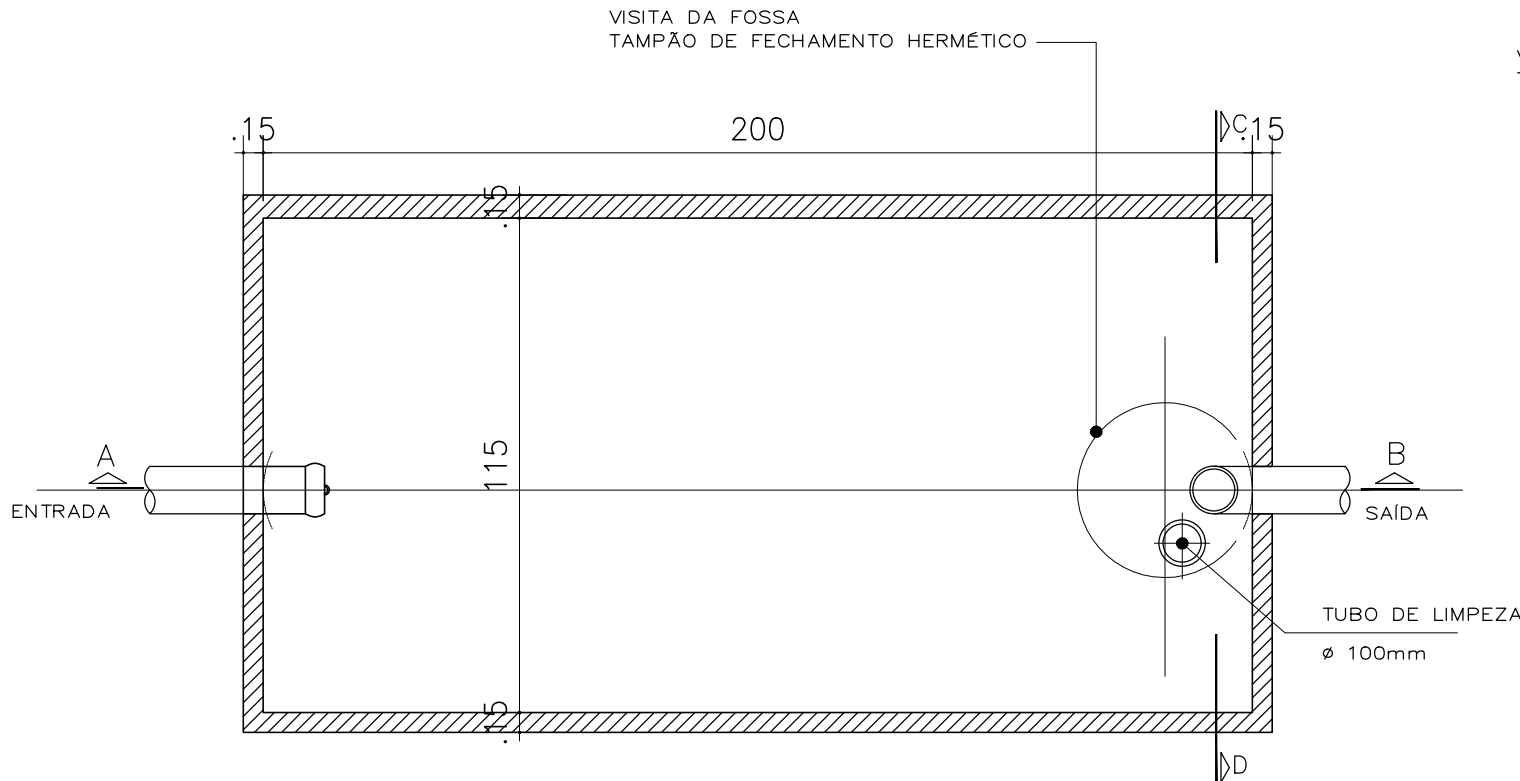


Det. FOSSA SÉPTICA
Planta Baixa
Esc.:1/25

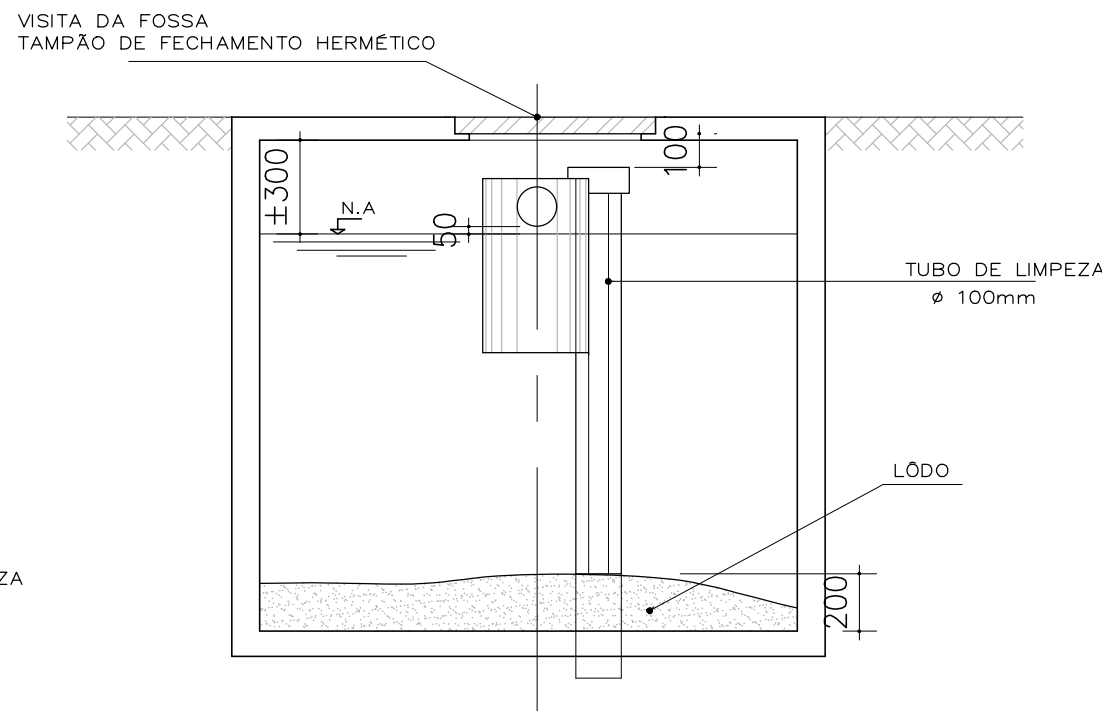


Det. FOSSA SÉPTICA
Corte AB-Fossa
Esc.:1/25

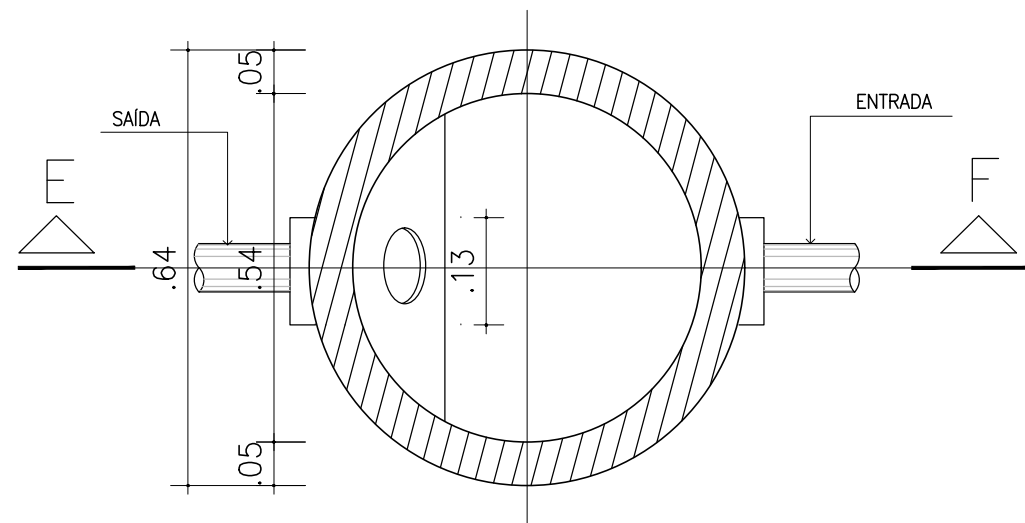

Det. CX. GORDURA
Planta Baixa
Esc.:1/25

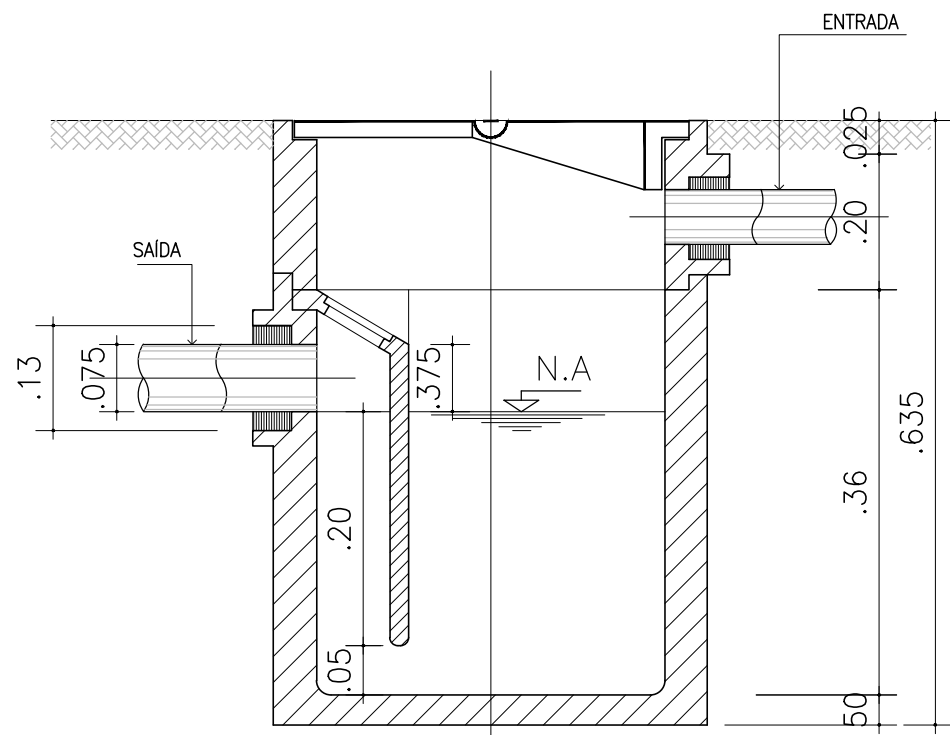


Det. CX. GORDURA
Corte EF
Esc.:1/25

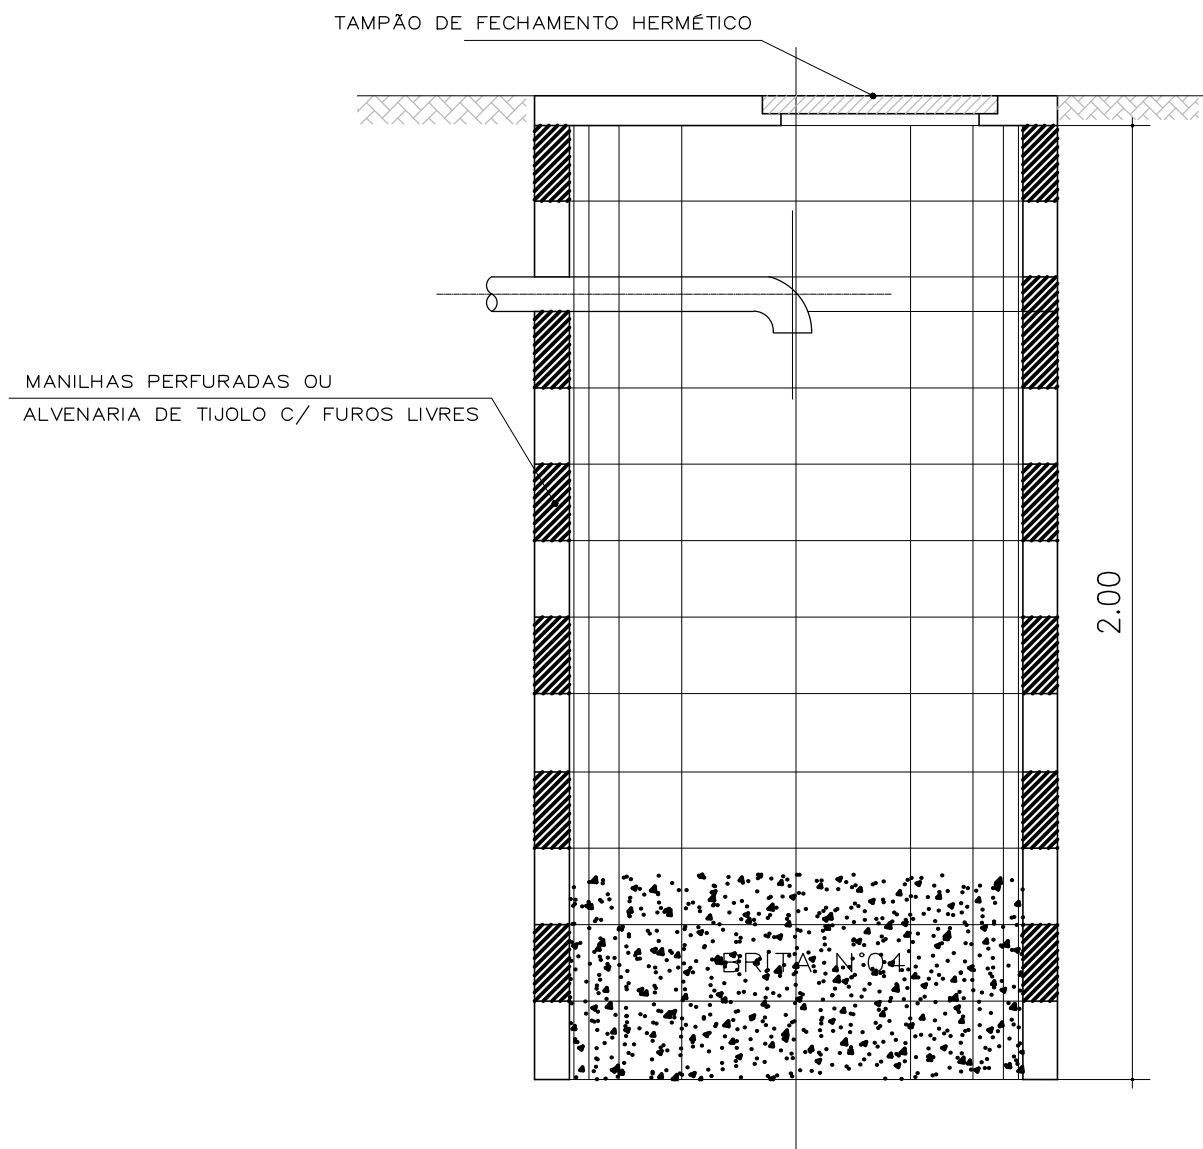


OBSERVAÇÕES:
1 - AS MEDIDAS REFERENTES AS CAIXAS,FOSSA E SUMIDOURO, ESTÃO TODAS EM METROS.


Det. SUMIDOURO
Corte LM
Esc.:1/25

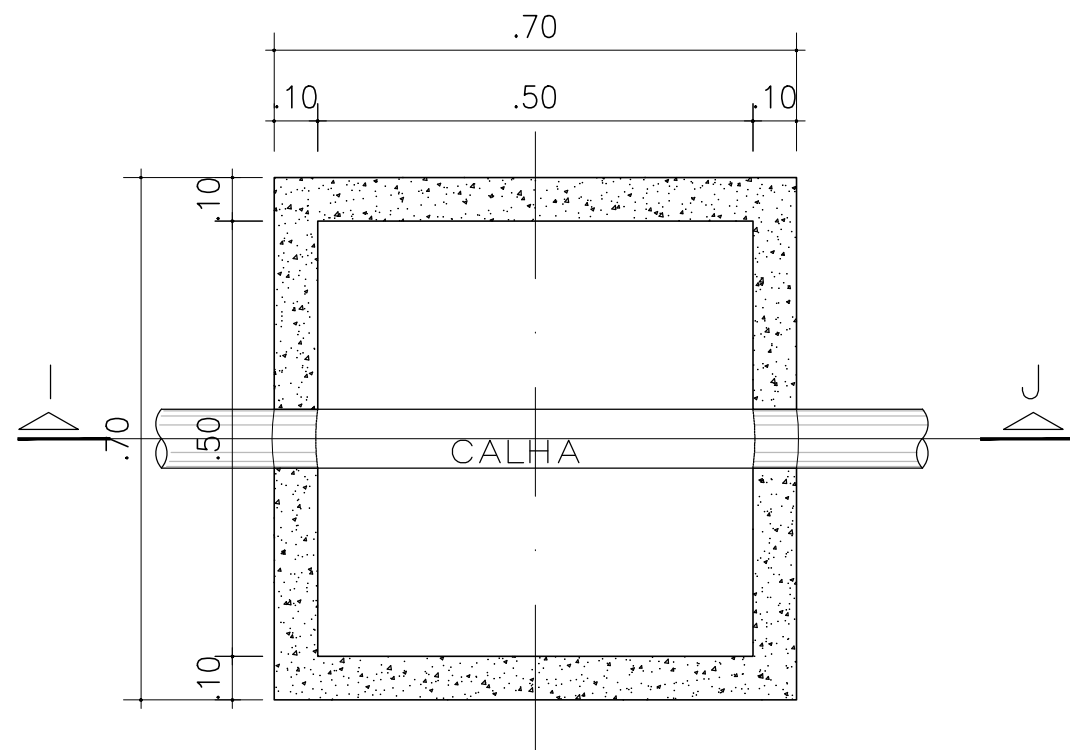

Det. CX. INSPEÇÃO
Planta Baixa
Esc.:1/10

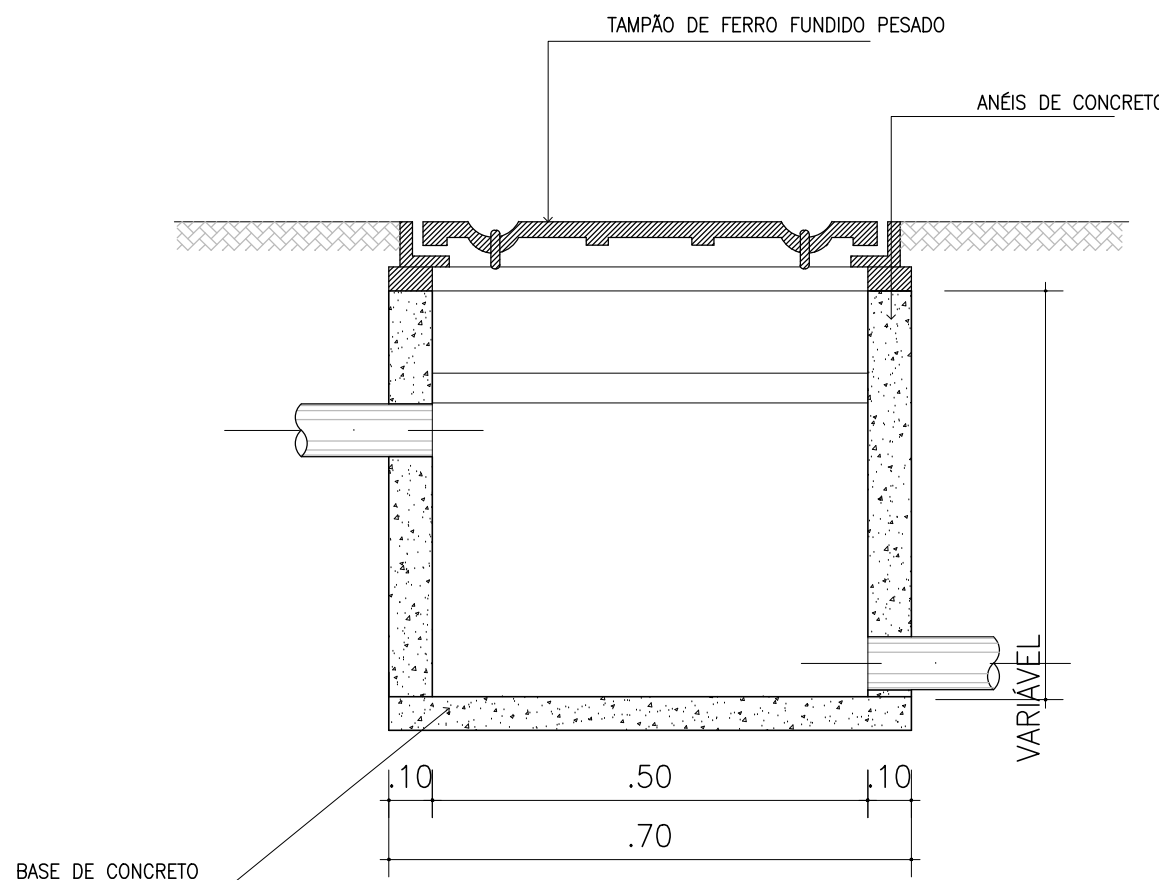

Det. CX. INSPEÇÃO
Corte IJ
Esc.:1/10

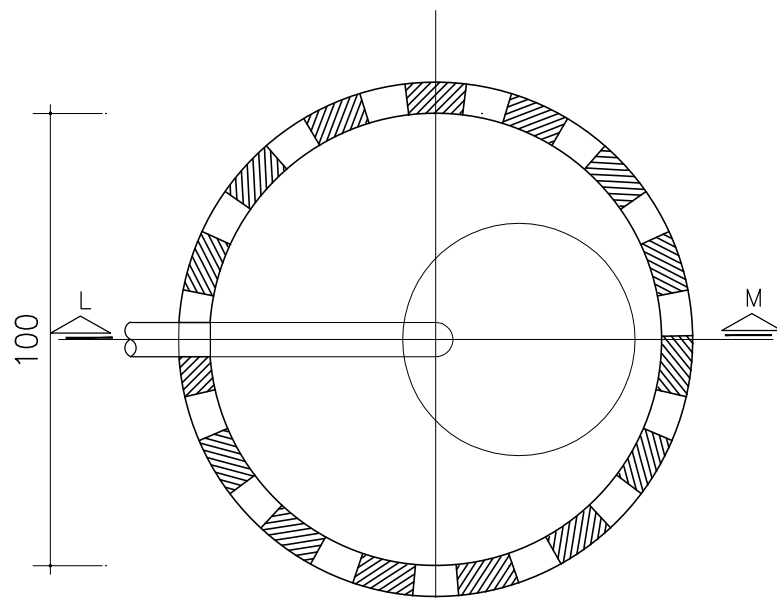

Det. SUMIDOURO
Planta Baixa
Esc.:1/25

PROJ. SANITÁRIO

02/02

projeto		prefeitura	
Projeto:			
CONSELHO TUTELAR			
Autor do projeto:			
Endereço:			
SEDE, PIRAPEMAS/MA			
Proprietário:			
PREFEITURA MUNICIPAL DE PERAPEMAS			
Título:			
PROJETO SANITÁRIO DET. FOSSA SÉPTICA E SUMIDOURO			
Área do terreno:	Área construída térreo:	Área construída total:	
ATME	Área construída acréscimo:	Gabarito:	
Desenho:	Escala:	Data:	
	INDICADA	JANEIRO/2026	