
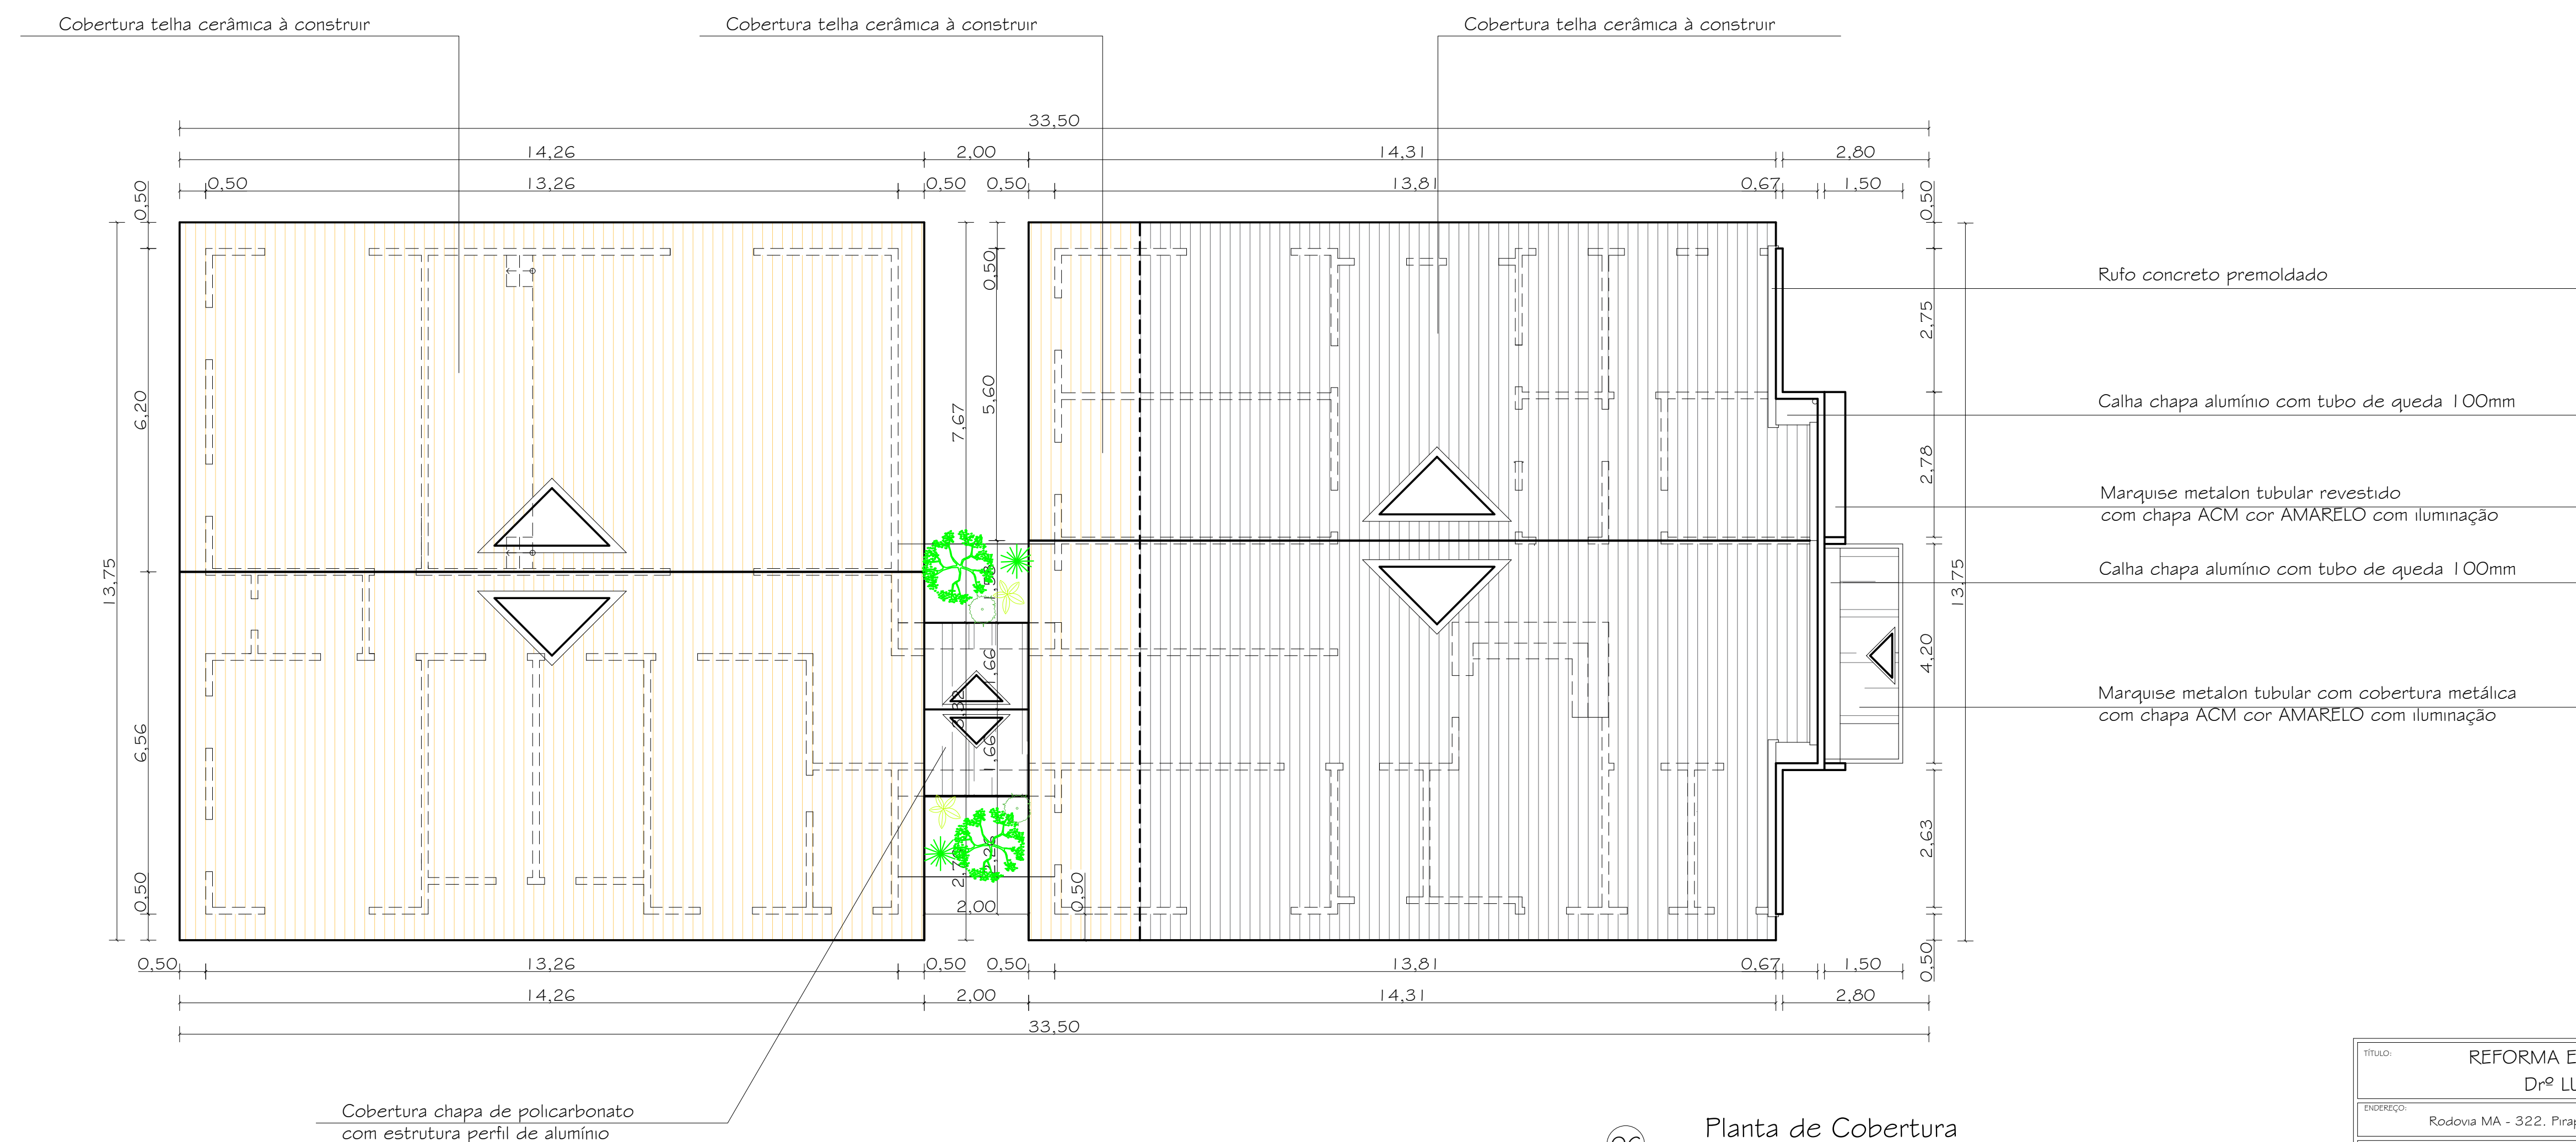
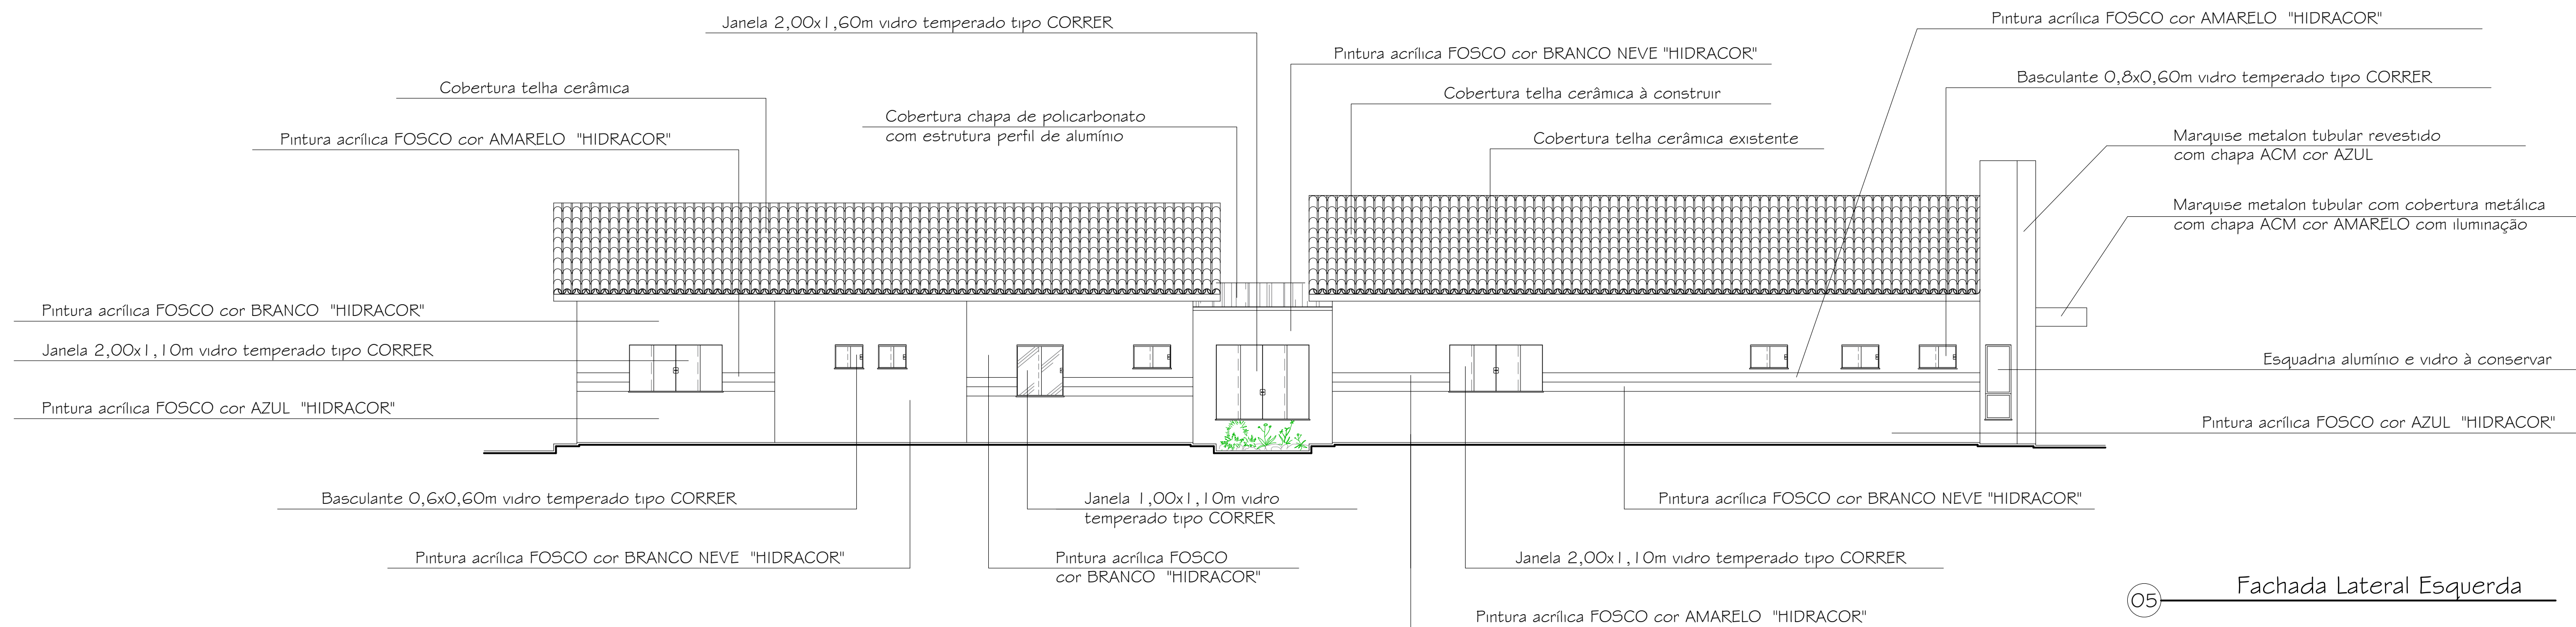


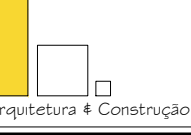

06 Planta de Cobertura

TÍTULO: REFORMA E AMPLIAÇÃO DE UBS - PIRAPEMAS Drº LUÍS DE SOUSA GUIMARÃES		03/05
ENDEREÇO: Rodovia MA - 322, Pirapemas,		
PROPRIETÁRIO: PREFEITURA MUNICIPAL DE PIRAPEMAS		
ARQUITETO: Henrique Azevedo CAU A1 60244-6 (98)98247-4352		
ETAPA: PROJETO BÁSICO DE ARQUITETURA	DATA: Março / 2026	
CONTEÚDO: Fachada Lat. Esquerda & P.de Cobertura	ESCALA: 1/75	