


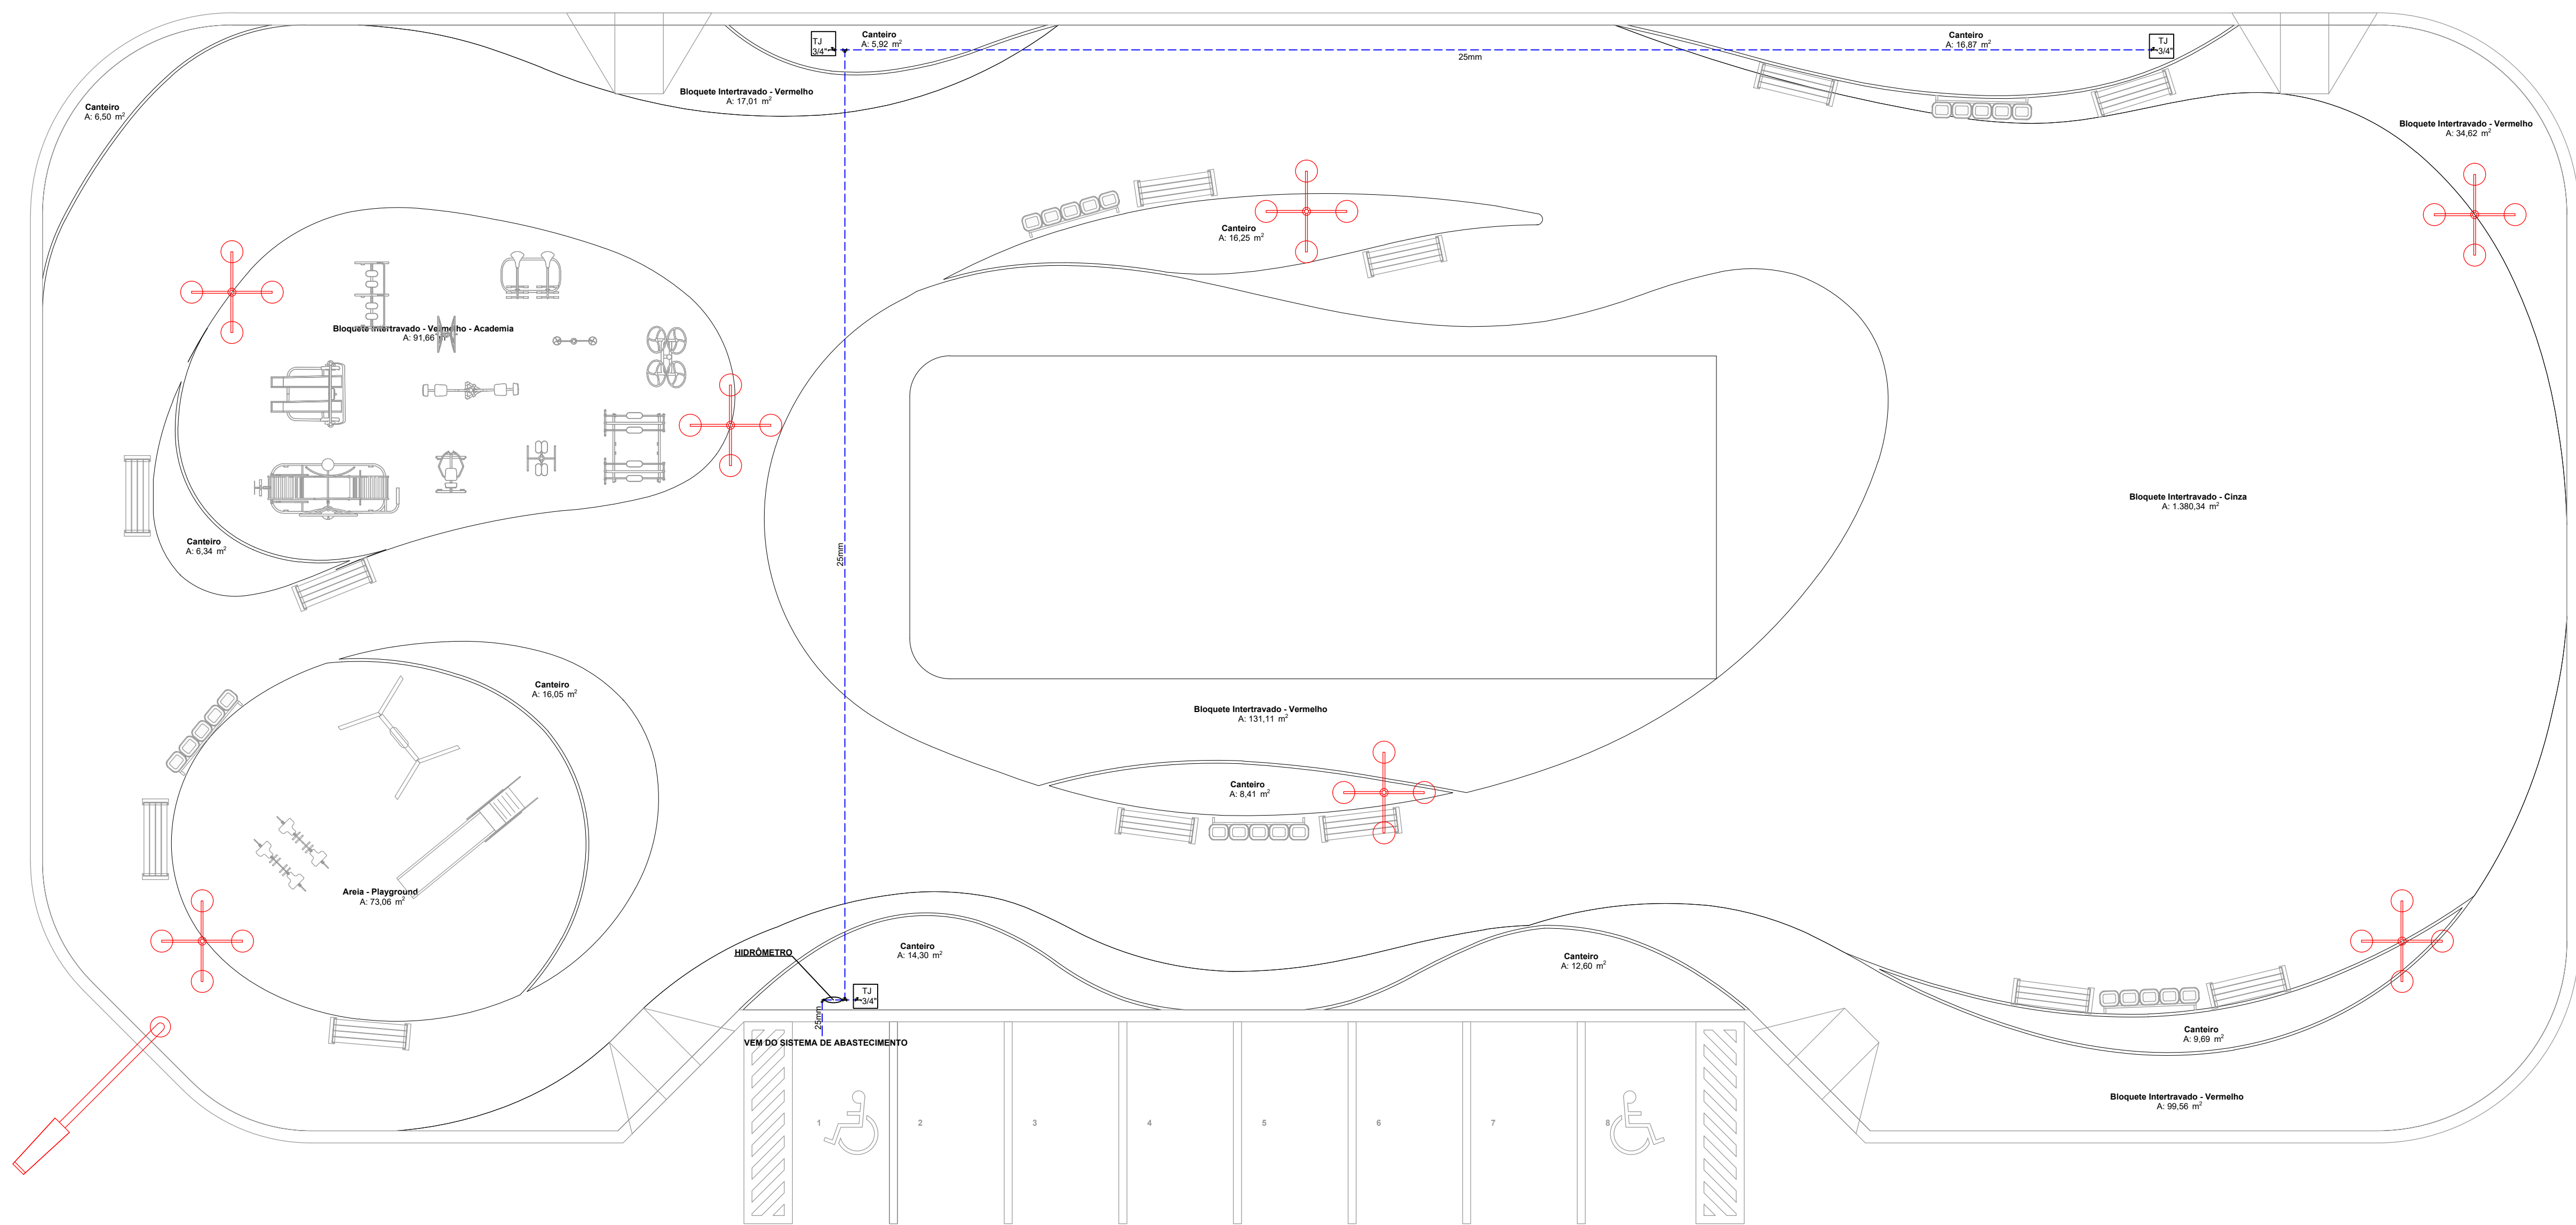

01 **IMPLANTAÇÃO HIDRÁULICA**
ESCALA: 1/100

CONFERIR MEDIDAS NO LOCAL - DIREITOS AUTORAIS RESERVADOS			
07	-	-	-
06	-	-	-
05	-	-	-
04	-	-	-
03	-	-	-
02	-	-	-
01	-	-	-
00	EMISSÃO INICIAL DO PROJETO	00/00/2016	NOME DO RESP.
REVISÃO	DESCRIÇÃO	DATA	RESP.

Isaac Lago
isaac lago silveira
Arquiteto e Urbanista
CAU: A258096-9

CLIENTE:	PREFEITURA MUNICIPAL DE CRUZ	FOLHA:	01/01
PROJETO:	REFORMA DA PRAÇA NA LOCALIDADE DE SOLIDÃO NO MUNICÍPIO DE CRUZ/CE	REVISÃO:	R00
ASSUNTO:	LOCALIDADE DE SOLIDÃO - ZONA RURAL - CRUZ/CE	DATA:	AGOSTO 2026
AUTOR:	GIVAGO VASCONCELOS	DESENHO:	GIVAGO VASCONCELOS
		ESCALA:	INDICADA

1192-188.211-388/PROJETOS 2025REFORMA_CARRAGEMOW/PROJETO ESTRUTURAL