


2 PLANTA DE COBERTURA TÉCNICA

1:150

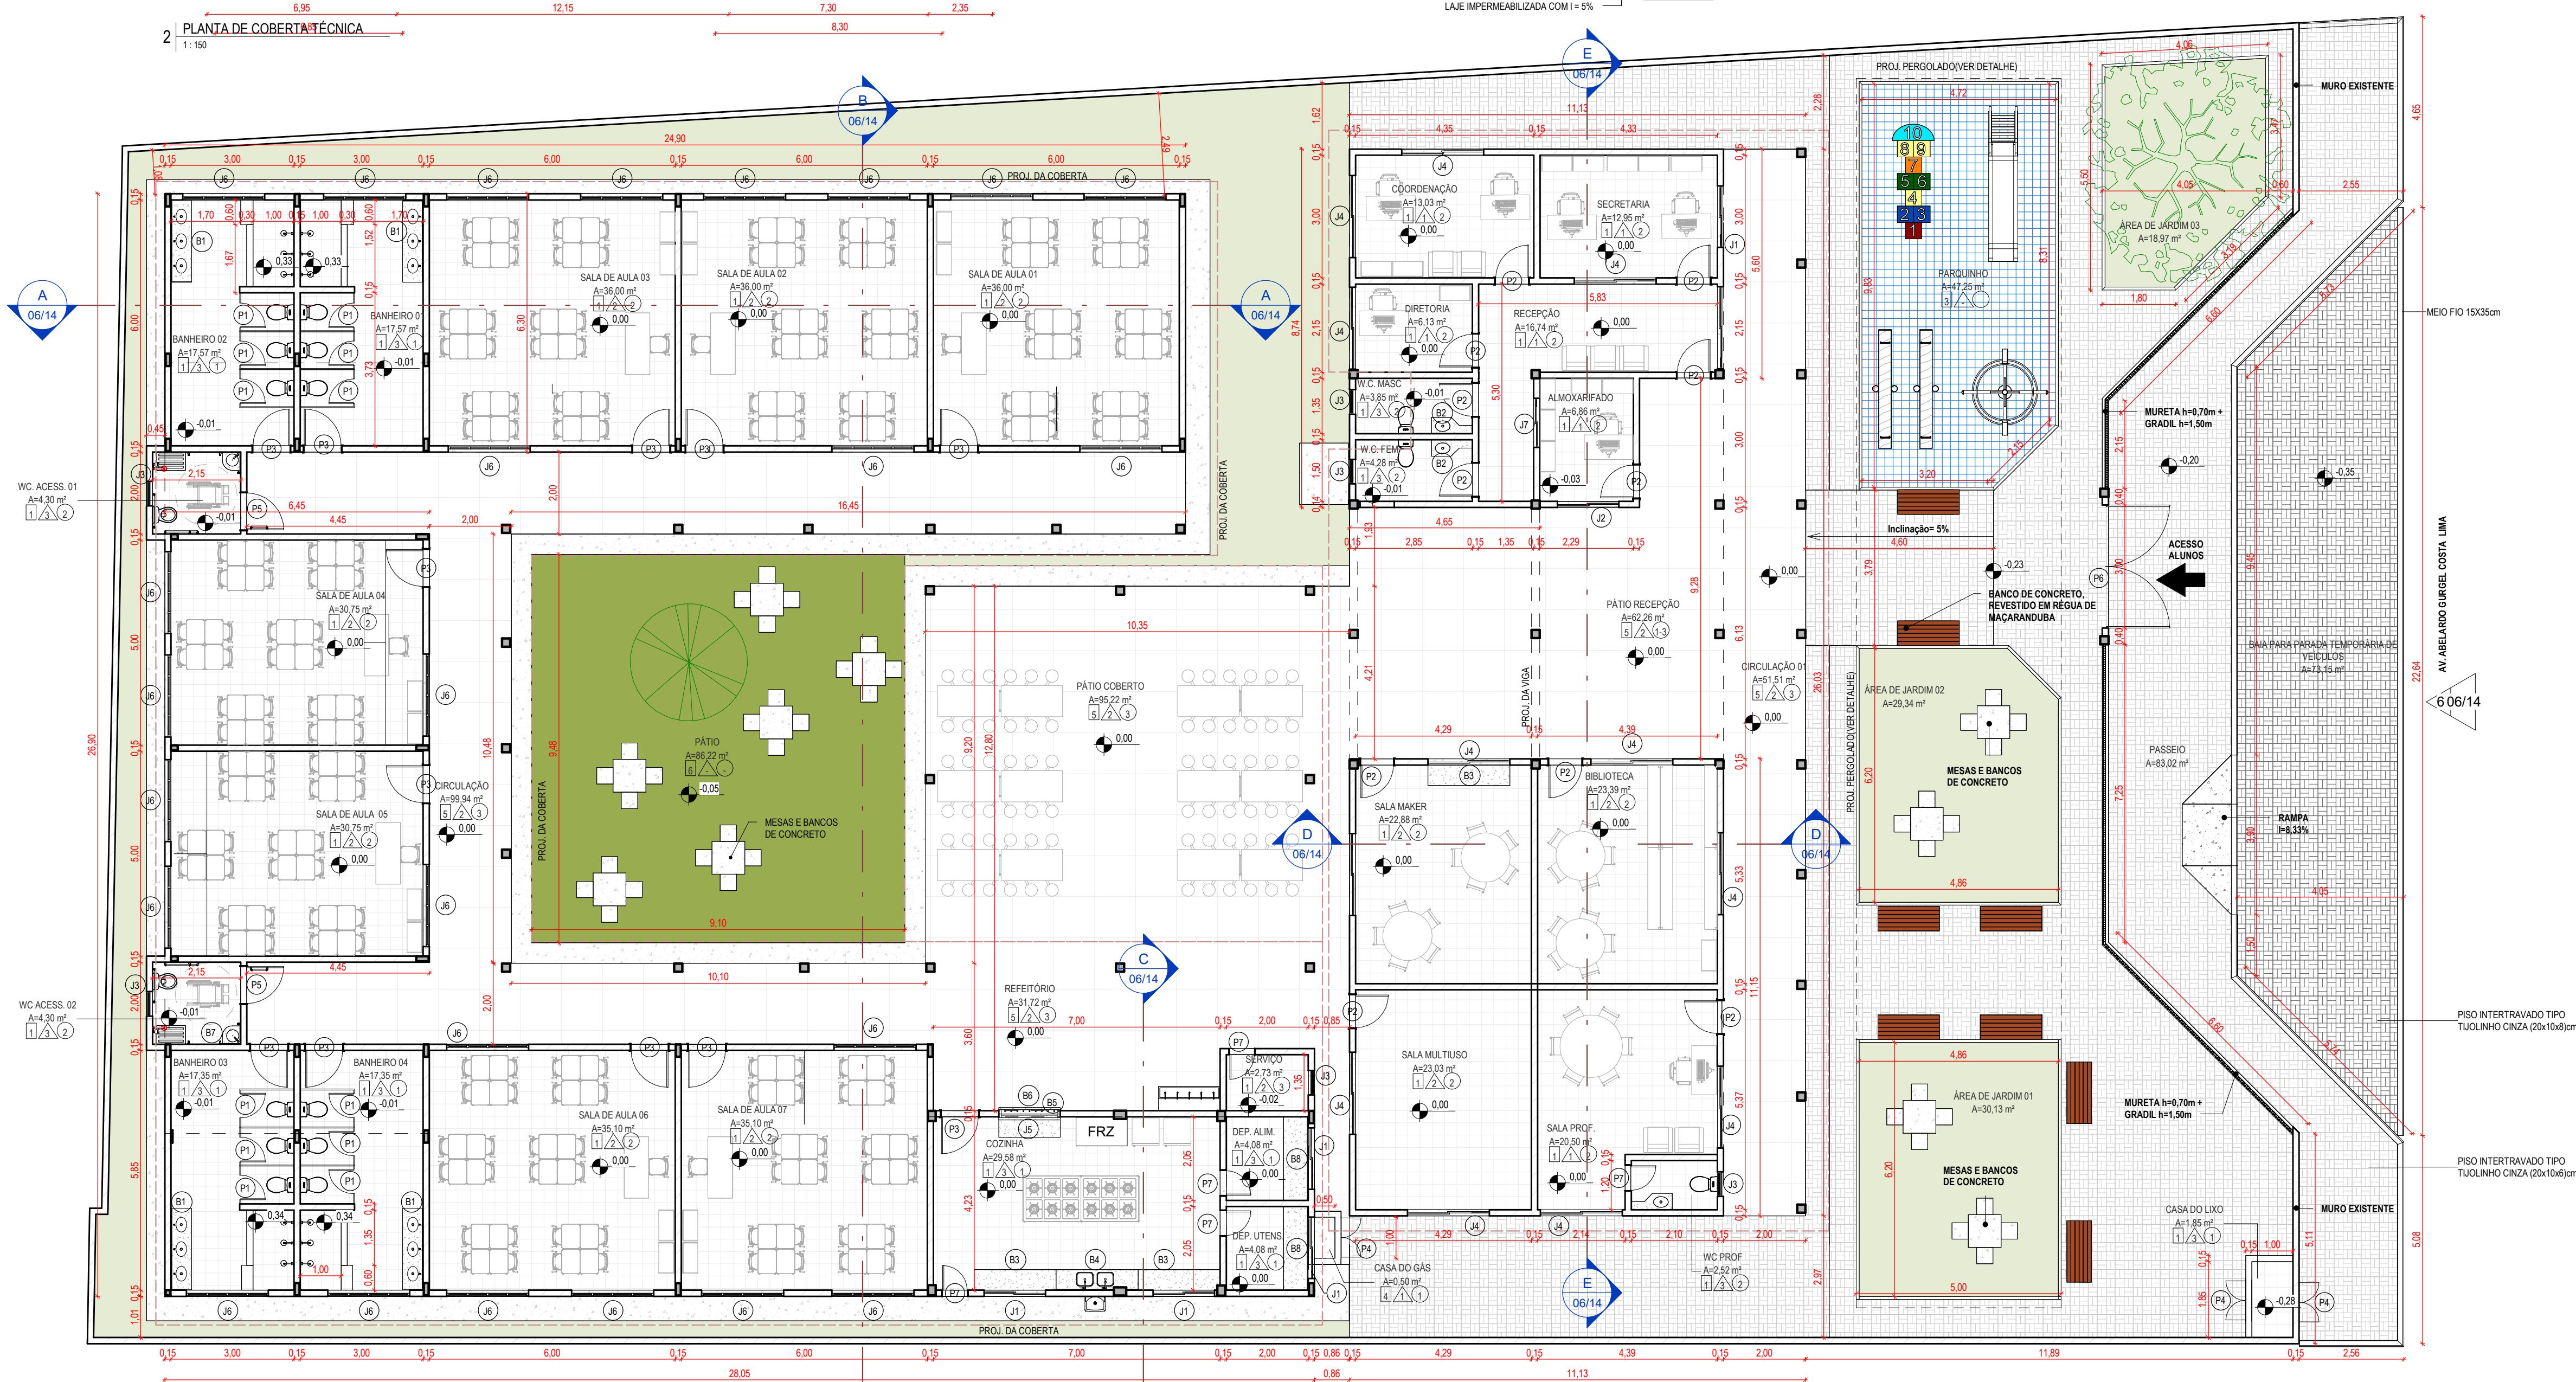

1 PLANTA BAIXA TÉCNICA

1:100

LEGENDA:		INDICAÇÃO NÍVEL PLANTA E CORTE
	NÚMERO DO DESENHO NA FOLHA	INDICAÇÃO DE CORTES
	NÚMERO TOTAL DE FOLHAS	
	NÚMERO DO DESENHO NA FOLHA	INDICAÇÃO DE FACHADAS
	NÚMERO TOTAL DE FOLHAS	
	NÚMERO DO DESENHO NA FOLHA	INDICAÇÃO DE PORTAS E JANELAS
	NÚMERO TOTAL DE FOLHAS	
	NÚMERO DO DESENHO NA FOLHA	ESPECIFICAÇÃO DE MATERIAIS (PISO/PAREDE/TETO)
	NÚMERO TOTAL DE FOLHAS	
	NÚMERO DO DESENHO NA FOLHA	INDICAÇÃO DE EIXOS
	NÚMERO TOTAL DE FOLHAS	
	NÚMERO DO DESENHO NA FOLHA	INDICAÇÃO DE ELEMENTOS (BANCADA, PRATELEIRAS E ETC.)
	NÚMERO TOTAL DE FOLHAS	

ESPECIFICAÇÕES	
	PISO
1	PISO CERÂMICO ACIMA DE 30x30cm
2	PISO INTERTRAVADO
3	PISO EMBORRACHADO NA COR AZUL
4	PISO CIMENTADO
5	PISO INDUSTRIAL
6	GRAMA SINTÉTICA
	PARDE
1	PINTURA ACRILICA NA COR BRANCO
2	CERÂMICO ACIMA DE 30x30cm ATÉ A ALTURA DE 1,50m E O RESTANTE EM PINTURA ACRILICA NA COR BRANCO
3	CERÂMICO ACIMA DE 30x30cm, ATÉ O FORRO
	TETO
1	LAJE EM MASSA E PINTADA
2	FORRO DE PVC
3	TELHADO APARENTE

TABELAS ESQUADRIAS - PORTAS GERAL				
TIPO	LARGURA	ALTURA	DESCRIÇÃO	QUANT.
P1	0,80	1,80	PORTA DE BOX DE BANHEIRO VENEZIANA EM ALUMÍNIO	12
P2	0,80	2,10	PORTA EM MADEIRA TIPO PARANÁ	11
P3	0,90	2,10	PORTA EM MADEIRA TIPO PARANÁ	12
P4	1,00	1,00	PORTA EM ALUMÍNIO TIPO VENEZIANA	3
P5	0,90	2,10	PORTA LISA DE MADEIRA COMPLETA COM CHAPA CORRUGADA DE ALUMÍNIO (h=0,40 cm) E PUXADOR DE AÇO INOX	2
P6	3,00	2,10	PORTA DE GRADIL	1
P7	0,60	2,10	PORTA EM MADEIRA TIPO PARANÁ	5

TABELAS ESQUADRIAS - JANELAS					
TIPO	LARGURA	ALTURA	DESCRIÇÃO	TIPO	QUANT.
J1	1,50	0,60	JANELA DE CORRER EM ALUMINIO E VIDRO-02 FOLHAS	CORRER	5
J2	1,50	1,00	JANELA DE CORRER EM ALUMINIO E VIDRO-02 FOLHAS	CORRER	1
J3	0,60	0,60	JANELA DE ALUMINIO COM VIDRO MAXIM AR - 01 FOLHA	MAXIM AR	6
J4	2,00	1,20	JANELA DE CORRER EM ALUMINIO E VIDRO-02 FOLHAS	CORRER	13
J5	1,50	1,20	GRADE DE FERRO TIPO FIXA	FIXA	1
J6	2,00	0,60	JANELA FIXA EM ALUMINIO E VIDRO - 04 FOLHAS	MAXIM AR	25
J7	1,20	1,00	JANELA DE CORRER EM ALUMINIO E VIDRO-02 FOLHAS	CORRER	1

VIMRO-UZ FOLHAS					
TABELA DE BANCADAS --					
TIPO	PROFUND.	LARG.	DESCRIÇÃO	QUANT. BANC.	QUANT. CUBAS
B1	0,5	2	BANCADA EM GRANITO E CUBAS EM LOUÇA BRANCA	4	3
B2	0,4	1	BANCADA CHANFRADA EM GRANITO E CUBA OVAL	3	1
B3	0,5	2	BANCADA EM GRANITO	3	0
B4	0,5	2	BANCADA E 2 CUBAS EM AÇO INOX	1	2
B5	0,5	1,5	BANCADA EM GRANITO	1	0
B6	0,3	1,5	BANCADA EM GRANITO	1	0
B7	0,45	0,45	BANCADA EM GRANITO COM CUBA 30cm EM LOUÇA BRANCA	2	1
B8	0,6	2,04	PRATELEIRA EM GRANITO	6	0

ASSINATURAS E APROVAÇÃO

PROJETISTA

Leonardo Silveira Lima
Eng. Civil / RNP 060158106-7

APROVAÇÃO

GEOPAC		
www.geopac.com.br - contato@geopac.com.br		
PROPRIETÁRIO: PREFEITURA MUNICIPAL DE ARACATI		
EMPREENDIMENTO: REFORMA E AMPLIAÇÃO DO CEI ÂNGELA CLOTILDE		
ENDEREÇO: VÁRZEA DA MATRIZ, ARACATI-CE		
PROJETO: ARQUITETÔNICO		
CONTEÚDO DA PRANCHA: PLANTA BAIXA TÉCNICA, PLANTA DE COBERTURA		
DESENHO: PAULO MOURA	ESCALA: INDICADA	PRANCHA: 05/14
REVISÃO: CONTEÚDO	DATA: JANEIRO/2026	
R00	EMIÇÃO INICIAL	