




| TABELA DE PISO TÁTIL EXTERNO |  |             |
|------------------------------|--|-------------|
| IMAGEM                       | DESCRIÇÃO  | COMPRIMENTO |
|                              | PISO TÁTIL DE ALERTA EXTERNO EM PAVI/CONCRETO ESP. 3m. COR LARANJA | 19,50 m     |
|                              | PISO TÁTIL DIRECIONAL EXTERNO EM PAVI/CONCRETO ESP. 3m. COR AZUL   | 11,40 m     |
|                              | PISO TÁTIL INTERNO DE ALERTA, EMBORRACHADO, COR LARANJA            | 40,50 m     |
|                              | PISO TÁTIL INTERNO DIRECIONAL, EMBORRACHADO, COR AZUL              | 60,05 m     |

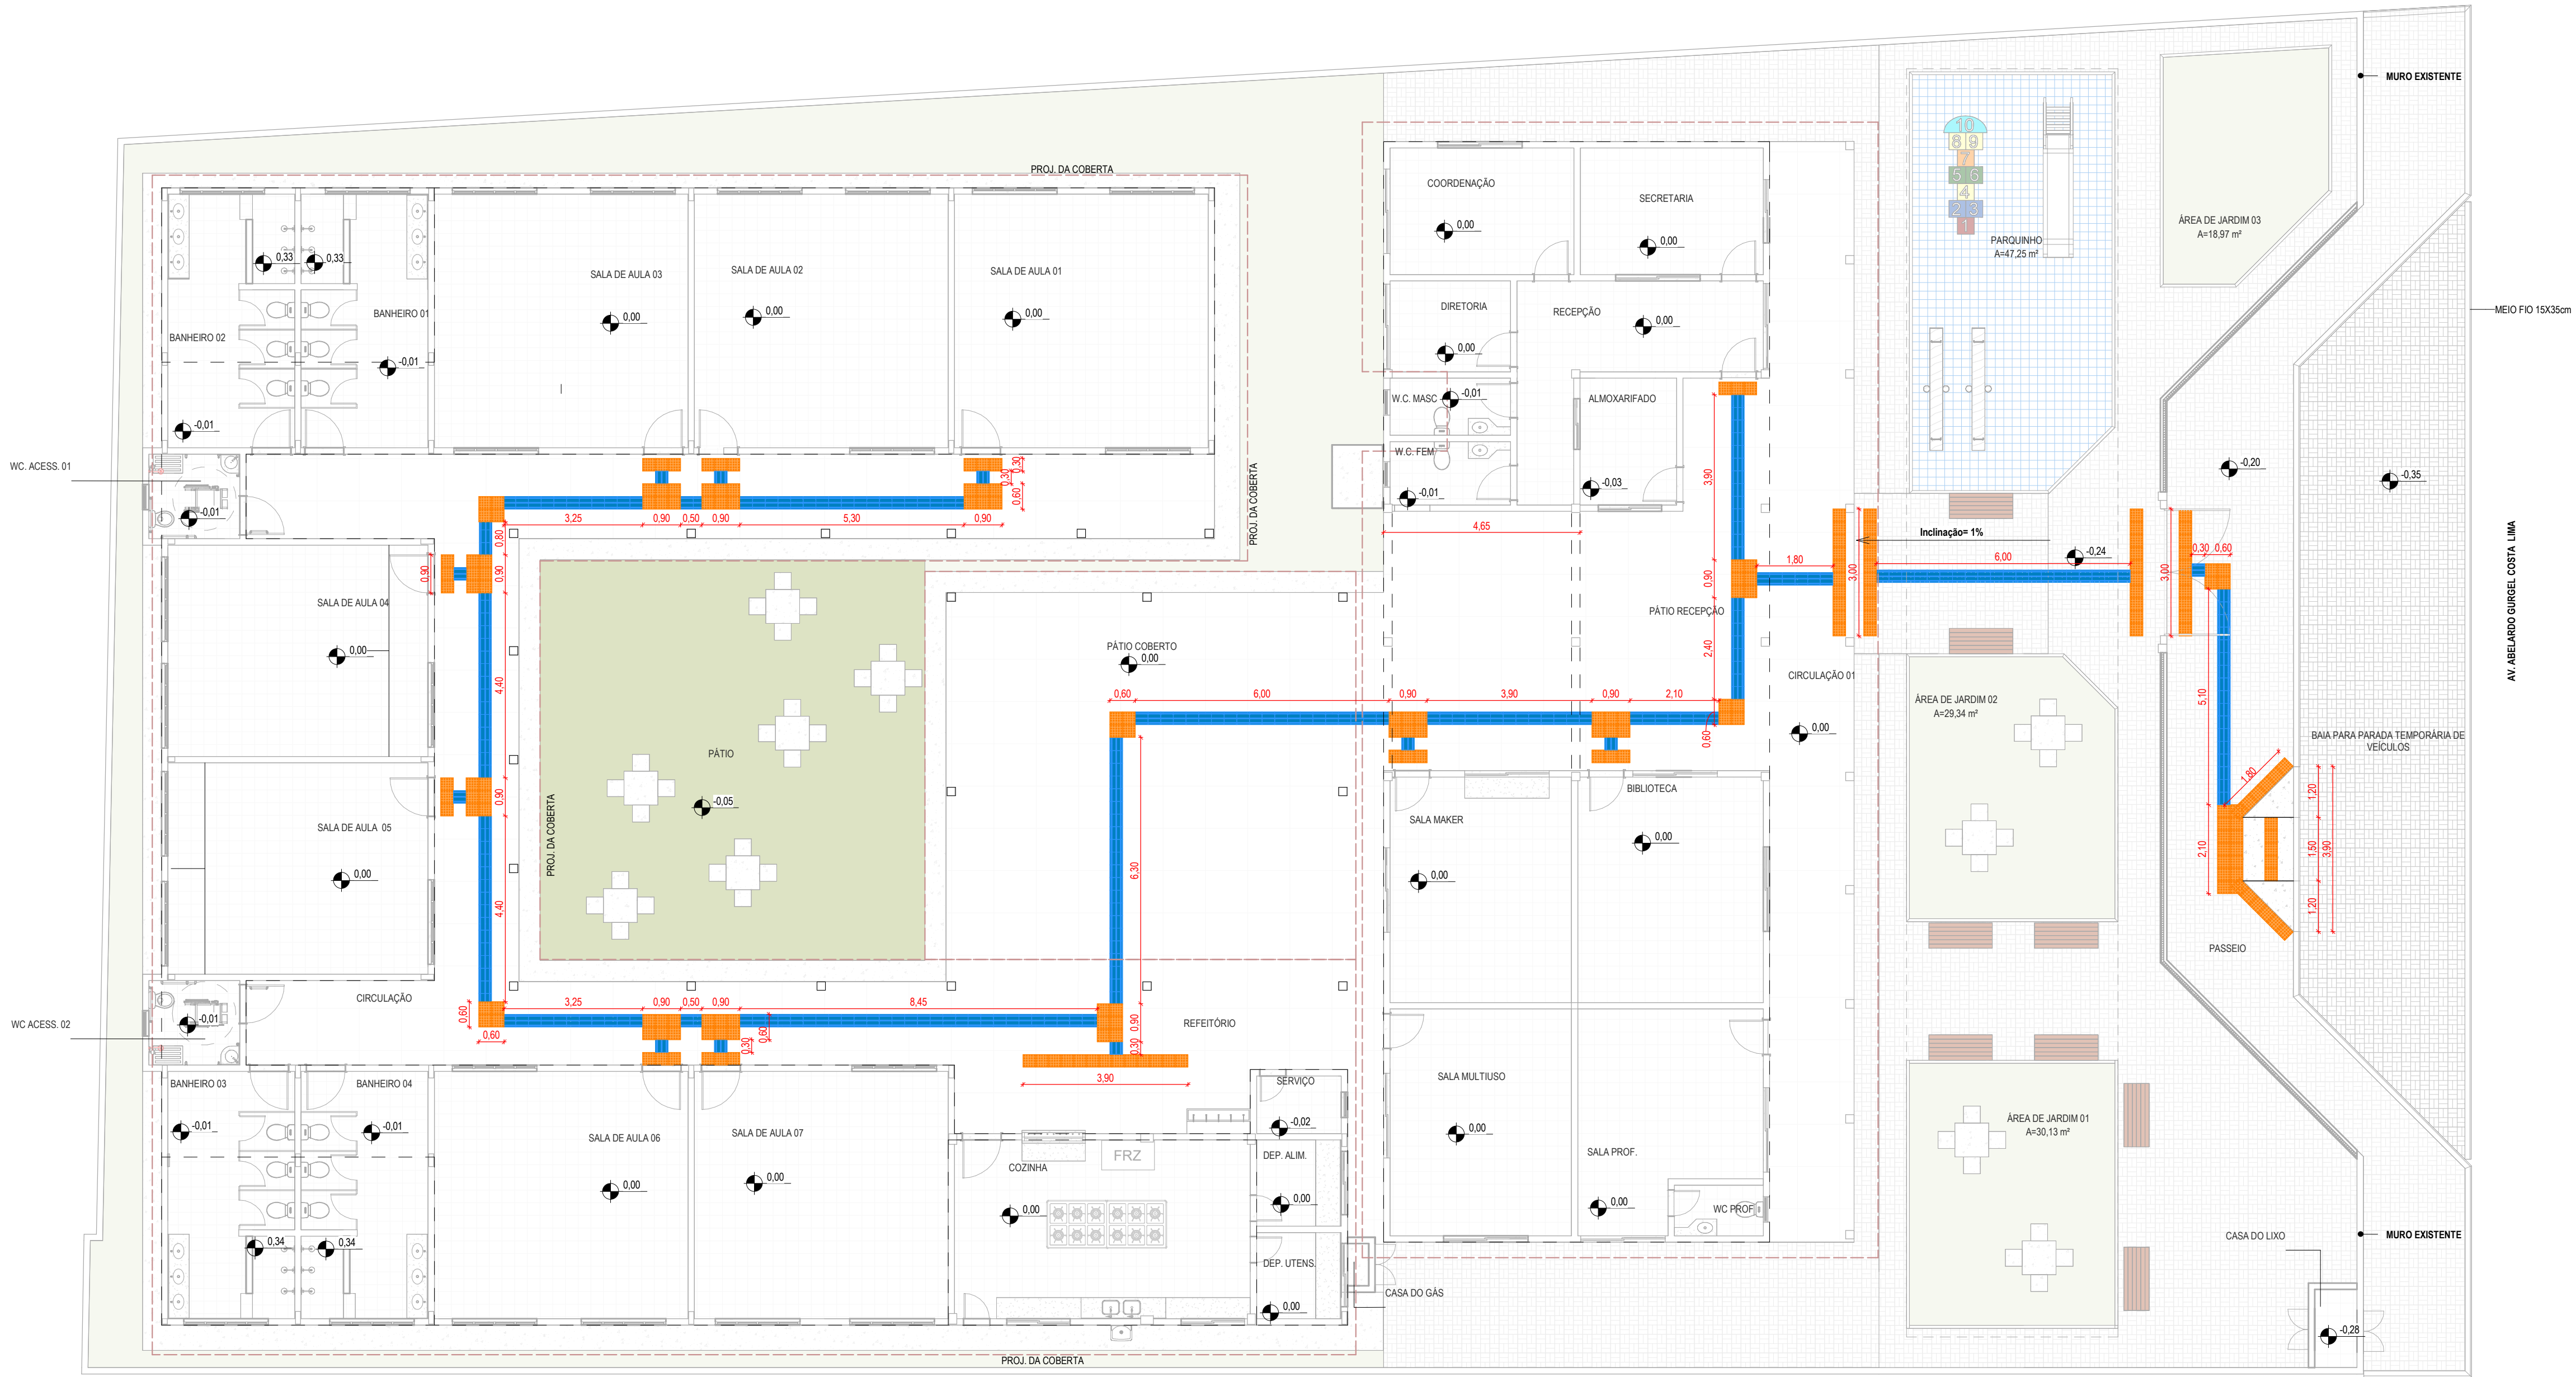


1 | PLANTA DE ACESSIBILIDADE  
1:100

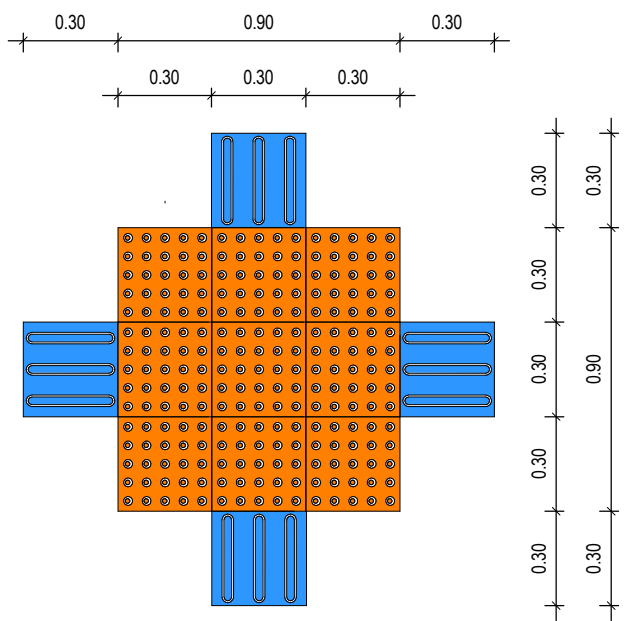


2 | DET. ENCONTRO PISO PODOTÁTIL INTERNO 4 DIREÇÕES  
1:20

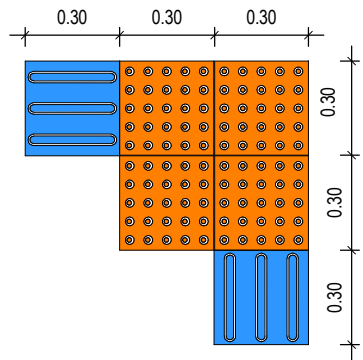


3 | DETALHE ENCONTRO PISO PODOTÁTIL INTERNO 90°  
1:20

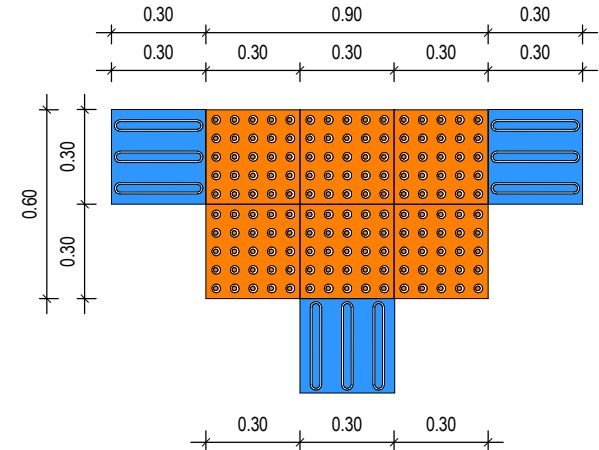

4 | DETALHE ENCONTRO PODOTÁTIL INTERNO 3 DIREÇÕES  
1:20

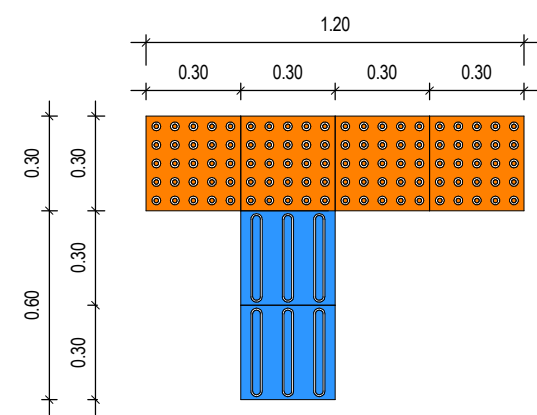

5 | DETALHE ENCONTRO PODOTÁTIL INTERNO 1 DIREÇÃO  
1:20

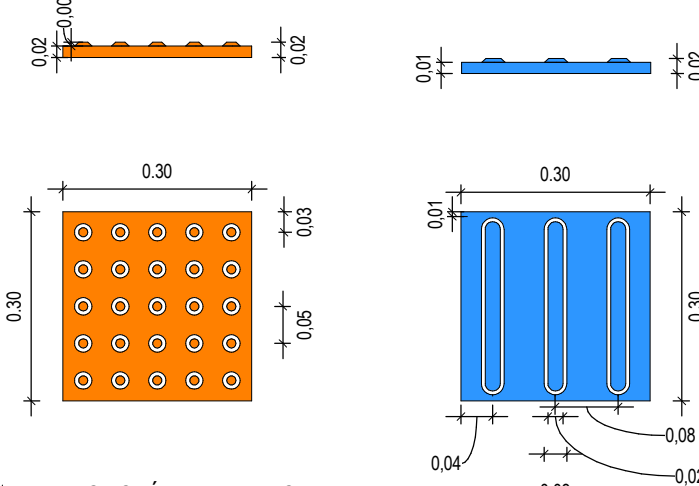

6 | DET. PODOTÁTIL INTERNO  
1:10

ASSINATURAS E APROVAÇÃO

PROJETISTA  
  
**Leonardo Silveira Lima**  
Eng. Civil | RNP 060158106-7

APROVAÇÃO

**GEOPAC**  
www.geopac.com.br - contato@geopac.com.br

PROPRIETÁRIO:  
**PREFEITURA MUNICIPAL DE ARACATI**

EMPREENHIMENTO:  
**REFORMA E AMPLIAÇÃO DO CEI ÂNGELA CLOTILDE**

ENDEREÇO:  
VÁRZEA DA MATRIZ, ARACATI-CE

PROJETO:  
**ARQUITETÔNICO**

CONTEÚDO DA PRANCHA:  
PLANTA DE ACESSIBILIDADE

|                       |                             |                          |
|-----------------------|-----------------------------|--------------------------|
| DESENHO:<br>MEIRYLANE | ESCALA:<br>INDICADA         | PRANCHA:<br><b>10/14</b> |
| REVISÃO:<br>R00       | CONTEÚDO:<br>EMIÇÃO INICIAL | DATA:<br>JANEIRO/2026    |