

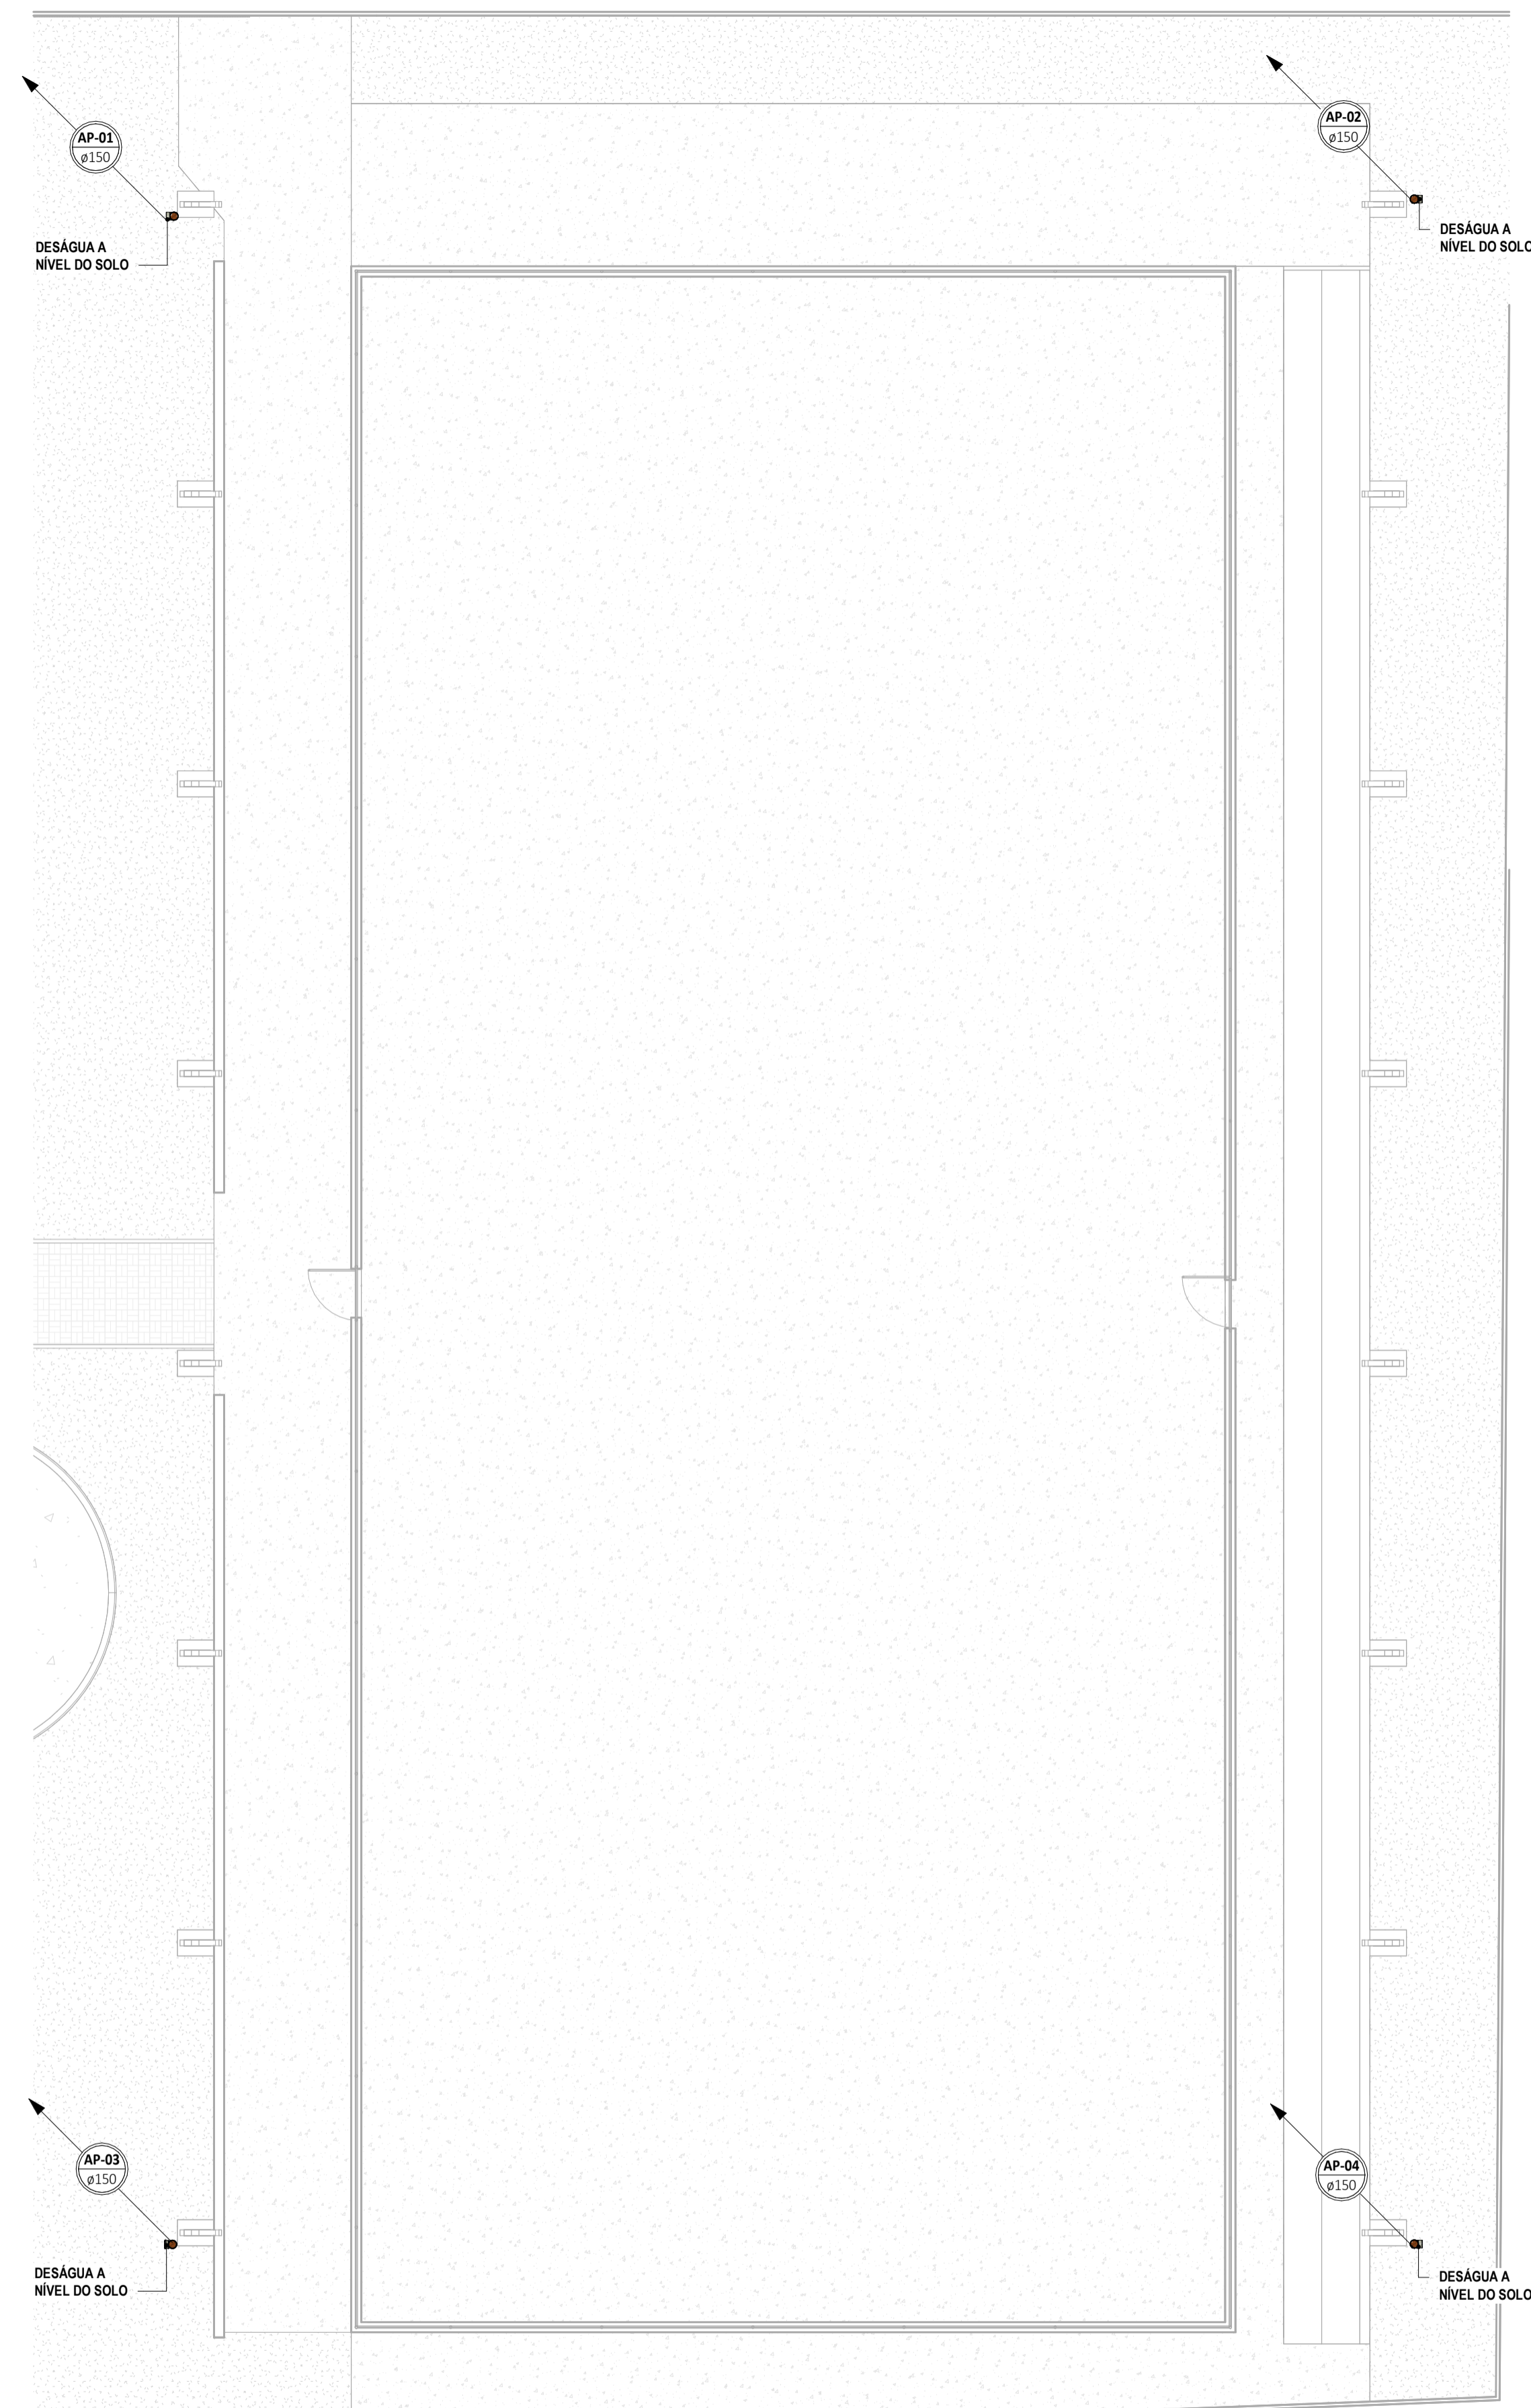


1 COBERTA
1:100

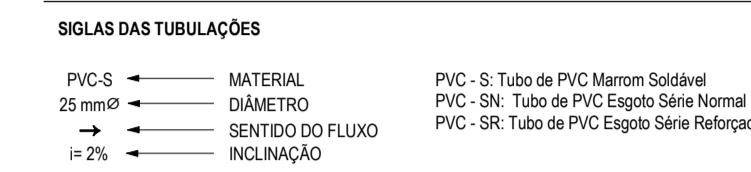

2 TÉRREO
1:100

LEGENDA DE SÍMBOLOS

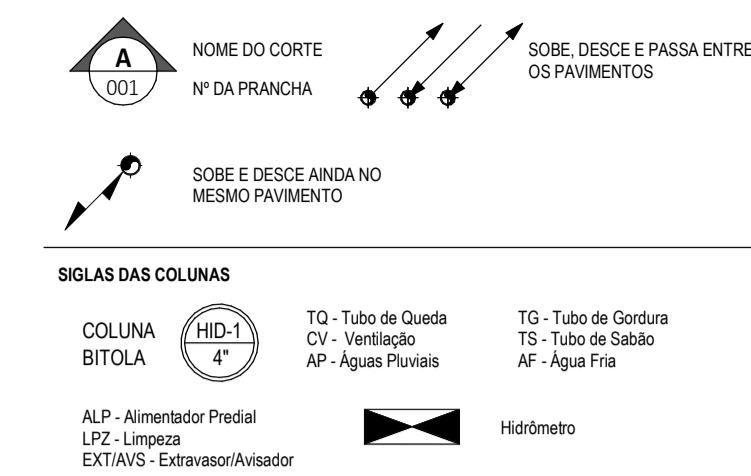

PLUVIAL - CAIXAS E RALOS	
DESCRIÇÃO	ID
Drenagem - Grelha Hemisférica de Ferro - 150 mm	R.H

- SUBSISTEMA DE ÁGUAS PLUVIAIS (NBR 10844)**
1. TODO COLETOR VERTICAL DE CALHA PARA ÁGUAS PLUVIAIS DE TELHADO, DEVERÁ SER PROVIDO DE UM RALO HEMISFÉRICO TIPO ABACAXI (RH);
 2. OS TUBOS DE QUEDAS DEVEM SEMPRE, QUE POSSÍVEL, SER INSTALADOS EM UM ÚNICO ALINHAMENTO. QUANDO NECESSÁRIOS, OS DEZVIOS DEVEM SER FEITOS COM CURVAS DE RAIO LONGO OU DOIS JOELHOS DE 45°;
 3. CAIMENTO MÍNIMO DE 0,5%;
 4. AMBIENTES FREQUENTEMENTE LAVÁVEIS (COMO BANHEIRO, COZINHAS, LAVANDERIAS, ÁREAS DE SERVIÇO E SIMILARES) DEVEM SER EXECUTADOS COM CAIMENTO MÍNIMO DE 0,5% EM DIREÇÃO AO RALO OU PORTA DE SAÍDA, COM LIMITE MÁXIMO DE 1,5%;
 5. BOXES DE BANHEIROS E SAUNAS DEVEM SER EXECUTADOS COM CAIMENTO ENTRE 1,5 E 2,5% EM DIREÇÃO AO RALO;
 6. AS SUPERFÍCIES DE LAJES IMPERMEABILIZADAS DEVEM SER EXECUTADAS COM CAIMENTO MÍNIMO DE 1,5%.

ASSINATURAS E APROVAÇÃO

PROJETISTA

Leonardo Silveira Lima
 Eng. Civil | RNP 060158106-7

APROVAÇÃO



PROPRIETÁRIO:
PREFEITURA MUNICIPAL DE ARACATI

EMPREENDIMENTO:
QUADRA NOSSA SENHORA DE LOURDES

ENDEREÇO:
 TV. BENI CARVALHO, ARACATI - CE

PROJETO:
HIDROSSANITÁRIO

CONTEÚDO DA PRANCHA:

DESENHO: EVILA LINE
 REVISÃO: CONTEÚDO: R00
 EMISSÃO INICIAL
 ESCALA: INDICADA
 DATA: FEV/2026
 PRANCHA: 01/01