
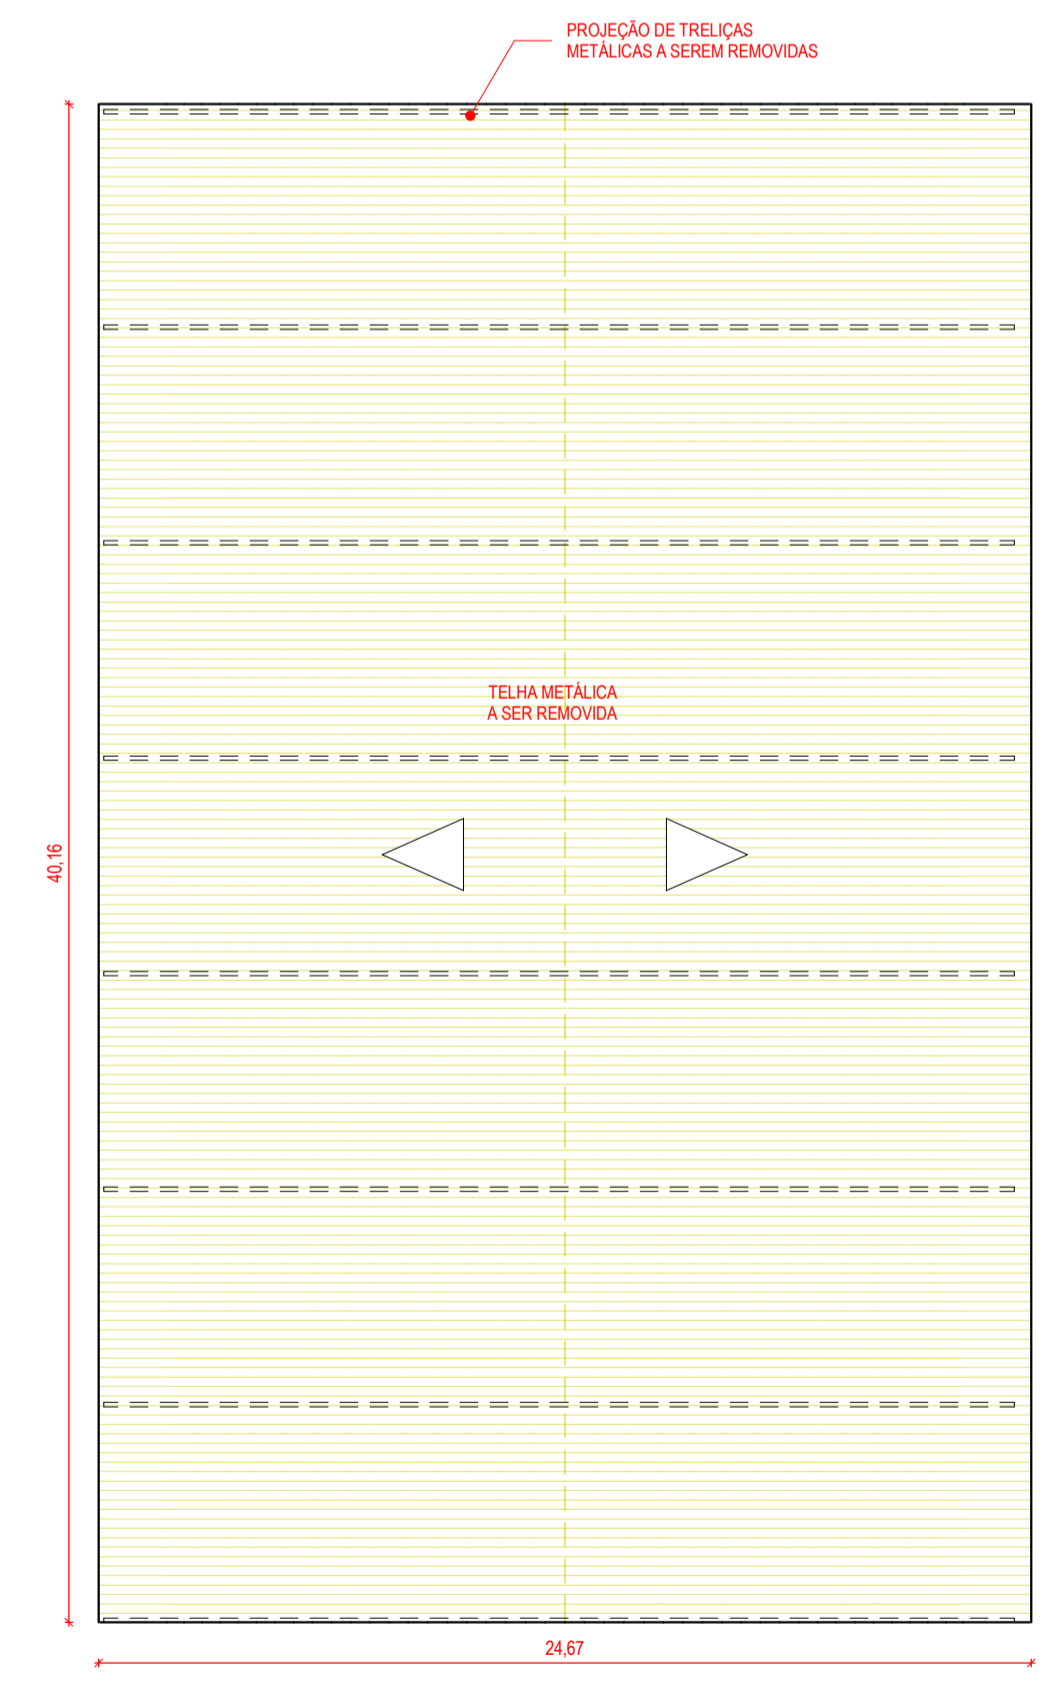


LEGENDA:

	INDICAÇÃO NÍVEL PLANTA E CORTE
	INDICAÇÃO DE CORTES
	INDICAÇÃO DE FACHADAS
	INDICAÇÃO DE PORTAS E JANELAS
	ESPECIFICAÇÃO DE MATERIAIS (PISO/PAREDE/TETO)
	INDICAÇÃO DE EIXOS
	INDICAÇÃO DE ELEMENTOS (BANCADA, PRATELEIRAS E ETC.)

LEGENDA DEMOLIR / CONSTRUIR

	ALVENARIA A DEMOLIR EM CORTE
	ALVENARIA A DEMOLIR EM VISTA
	ALVENARIA A CONSTRUIR EM CORTE
	ALVENARIA A CONSTRUIR EM VISTA
	ALVENARIA EXISTENTE EM CORTE
	ALVENARIA EXISTENTE EM VISTA

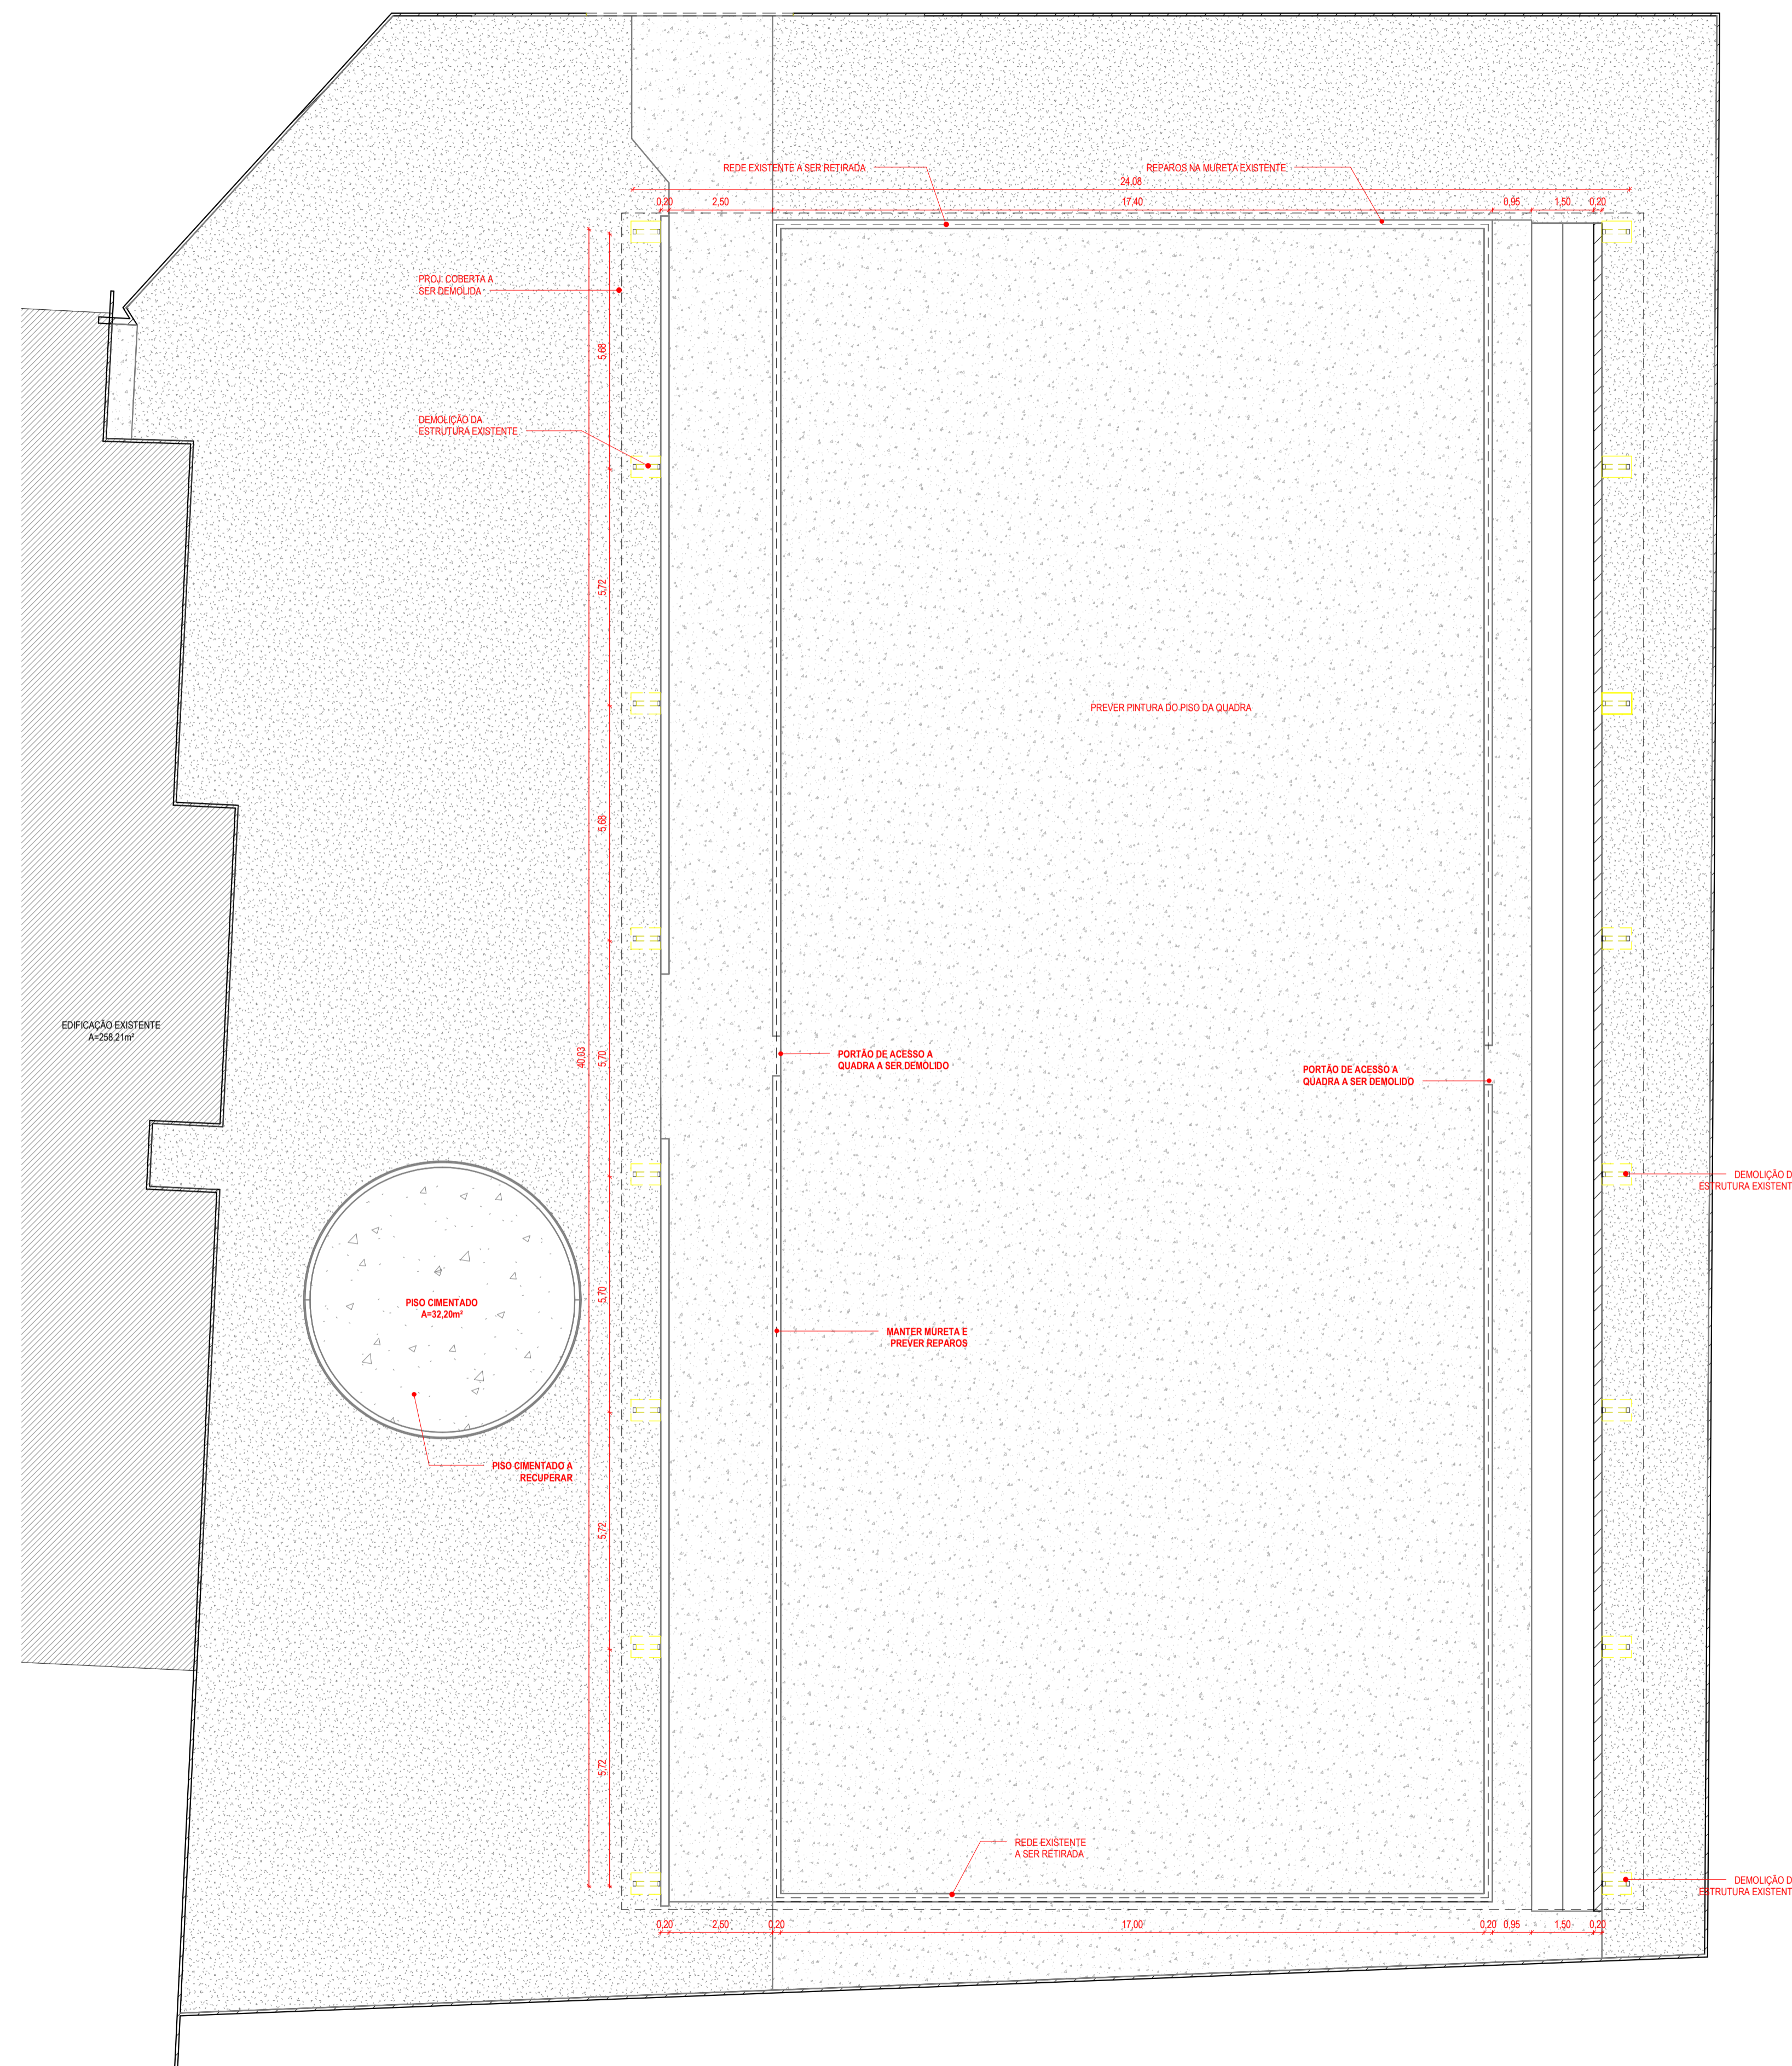

OBSERVAÇÕES

- 1- CONSIDERAR DECLIVIDADE DO TERRENO
- 2- VERIFICAR COMPATIBILIDADE DO PROJETO IN-LOCO
- 3- QUALQUER DIFERENÇA QUE SEJA VERIFICADA IN-LOCO CONTACTAR A FISCALIZAÇÃO E OU PROJETISTA

ASSINATURAS E APROVAÇÃO

PROJETISTA

Leonardo Silveira Lima
LEONARDO SILVEIRA LIMA
 ENGENHEIRO CIVIL E SANITARISTA
 CREA RNP 031681007

APROVAÇÃO



PROPRIETÁRIO:
PREFEITURA MUNICIPAL DE ARACATI

EMPREENDIMENTO:
QUADRA NOSSA SENHORA DE LOURDES

ENDEREÇO:
 TV. BENI CARVALHO, ARACATI - CE

PROJETO:
ARQUITETURA

CONTEÚDO DA PRANCHA:
 PLANTA DE DEMOLIÇÃO
 PLANTA DE COBERTA - DEMOLIÇÃO

DESENHO: MATEUS MONTE	ESCALA: INDICADA	PRANCHA: INDICADA
REVISÃO: R00	CONTEÚDO: EMIÇÃO INICIAL	DATA: FEVEREIRO/2026

02/04

1 PLANTA BAIXA (EXISTENTE/DEMOLIÇÃO)
 1:100

2 PLANTA DE COBERTA - DEMOLIÇÃO
 1:200