



www.hidrolandia.ce.gov.br

@prefeituradehidrolandiaaceara

Prefeitura de Hidrolândia

Prefeitura Municipal de Hidrolândia
CNPJ: 07.707.680/000127

COMISSÃO DE CONTRATAÇÃO

FLS N° 540

DA PM DE HIDROLÂNDIA - CE

(88) 9 9747.3332 | prefeitura@hidrolandia.ce.gov.br
Av. Luiz Camelo Sobrinho, Nº 640, Centro, Cep: 62270-000 - Hidrolândia - Ce

OBRA: EXECUÇÃO DOS SERVIÇOS DE CONSTRUÇÃO DE QUADRAS DE AREIA PARA BEACH TÊNIS, FUTEVÔLEI E VÔLEI NA SEDE E NO DISTRITO DE IRAJÁ NO MUNICÍPIO DE

LOCAL: RUA FELISALVINA MOURÃO DA ROCHA (CENTRO - SEDE) / RUA CEZÁRIO PEREIRA MARTINS (DISTRITO DE IRAJÁ)

DATA: 11/05/2026

COMPOSIÇÕES DE CUSTOS

TOTAL Mão de Obra: R\$ 2,03

VALOR: 9,57

4.2.2. C0708 CARGA MECANIZADA DE ENTULHO EM CAMINHÃO BASCULANTE (M3)

Equipamento	Custo Horário	FONTE	UNID	COEFICIENTE	PREÇO UNITÁRIO	TOTAL
10690	CAMINHÃO BASCULANTE 6 M3 (CHP)	SEINFRA	H	0,01040000	R\$ 173,71	R\$ 1,81
10708	CARREGADEIRA DE PNEUS HP 111 (CHP)	SEINFRA	H	0,01040000	R\$ 229,84	R\$ 2,39
TOTAL Equipamento Custo Horário:						R\$ 4,20

Mão de Obra	FONTE	UNID	COEFICIENTE	PREÇO UNITÁRIO	TOTAL	
12543	SERVENTE	SEINFRA	H	0,02080000	R\$ 18,46	R\$ 0,38
TOTAL Mão de Obra:						R\$ 0,38
VALOR:						4,58

4.2.3. C2531 TRANSPORTE DE MATERIAL, EXCETO ROCHA EM CAMINHÃO ATÉ 1KM (M3)

Equipamento	Custo Horário	FONTE	UNID	COEFICIENTE	PREÇO UNITÁRIO	TOTAL
10690	CAMINHÃO BASCULANTE 6 M3 (CHP)	SEINFRA	H	0,03700000	R\$ 173,71	R\$ 6,43
TOTAL Equipamento Custo Horário:						R\$ 6,43
VALOR:						6,43

4.3.1.1. C0056 ALVENARIA DE EMBASAMENTO DE TIJOLO FURADO, C/ ARGAMASSA MISTA C/ CAL HIDRATADA (1:2:8) (M3)

Material	FONTE	UNID	COEFICIENTE	PREÇO UNITÁRIO	TOTAL	
10108	AREIA GROSSA	SEINFRA	M3	0,21000000	R\$ 119,58	R\$ 25,11
10441	CAL HIDRATADA	SEINFRA	KG	30,95000000	R\$ 0,96	R\$ 29,71
10805	CIMENTO PORTLAND	SEINFRA	KG	30,95000000	R\$ 0,71	R\$ 21,97
12081	TIJOLO CERÂMICO FURADO 9X19X19CM	SEINFRA	UN	235,00000000	R\$ 0,53	R\$ 124,55
TOTAL Material:						R\$ 201,34

Mão de Obra	FONTE	UNID	COEFICIENTE	PREÇO UNITÁRIO	TOTAL	
12391	PEDREIRO	SEINFRA	H	8,50000000	R\$ 24,16	R\$ 205,36
12543	SERVENTE	SEINFRA	H	9,20000000	R\$ 18,46	R\$ 169,83
TOTAL Mão de Obra:						R\$ 375,19
VALOR:						576,54

4.3.1.2. C0773 CHAPIM PRÉ-MOLDADO DE CONCRETO (M2)

Equipamento	Custo Horário	FONTE	UNID	COEFICIENTE	PREÇO UNITÁRIO	TOTAL
10682	BETONEIRA ELÉTRICA 580L (CHP)	SEINFRA	H	0,02000000	R\$ 25,18	R\$ 0,50
TOTAL Equipamento Custo Horário:						R\$ 0,50

Material	FONTE	UNID	COEFICIENTE	PREÇO UNITÁRIO	TOTAL	
10163	AÇO CA-50	SEINFRA	KG	1,35000000	R\$ 7,10	R\$ 9,59
10103	ARAME RECOZIDO N.18 BWG	SEINFRA	KG	0,02000000	R\$ 16,53	R\$ 0,33
10108	AREIA GROSSA	SEINFRA	M3	0,04000000	R\$ 119,58	R\$ 4,78
10528	CHAPA COMPENSADO RESINADO 10MM (1.10 X 2.20M)	SEINFRA	M2	1,00000000	R\$ 35,95	R\$ 35,95
10805	CIMENTO PORTLAND	SEINFRA	KG	17,36000000	R\$ 0,71	R\$ 12,33
11605	PEDRISCO	SEINFRA	M3	0,09000000	R\$ 100,50	R\$ 9,05
11724	PREGO	SEINFRA	KG	0,02000000	R\$ 17,00	R\$ 0,34
TOTAL Material:						R\$ 72,37

Mão de Obra	FONTE	UNID	COEFICIENTE	PREÇO UNITÁRIO	TOTAL	
10121	ARMADOR/FERREIRO	SEINFRA	H	0,80000000	R\$ 24,16	R\$ 19,33
10498	CARPINTEIRO	SEINFRA	H	0,70000000	R\$ 24,16	R\$ 16,91
12391	PEDREIRO	SEINFRA	H	0,30000000	R\$ 24,16	R\$ 7,25
12543	SERVENTE	SEINFRA	H	1,10000000	R\$ 18,46	R\$ 20,31
TOTAL Mão de Obra:						R\$ 63,80
VALOR:						136,66

4.3.2.1. C0776 CHAPISCO C/ ARGAMASSA DE CIMENTO E AREIA S/PENEIRAR TRAÇO 1:3 ESP.= 5mm P/ PAREDE (M2)



www.hidrolandia.ce.gov.br

prefeituradehidrolandia@ccora

Prefeitura Municipal de Hidrolândia
CNPJ: 07.707.880/000127

COMISSÃO DE CONTRATAÇÃO

FLS N° 541

DA P.M DE HIDROLANDIA - CE

(88) 9 9747.3332 | prefeturahidrolandia@cc.outlook.com
Av. Luiz Camelo Sobrinho, Nº 640, Centro, Cep: 62270-000 - Hidrolândia - Ce

OBRA: EXECUÇÃO DOS SERVIÇOS DE CONSTRUÇÃO DE QUADRAS DE AREIA PARA BEACH TÊNIS, FUTEVÔLEI E VÔLEI NA SEDE E NO DISTRITO DE IRAJÁ NO MUNICÍPIO DE

LOCAL: RUA FELISALVINA MOURÃO DA ROCHA (CENTRO - SEDE) / RUA CEZÁRIO PEREIRA MARTINS (DISTRITO DE IRAJÁ)

DATA: 11/05/2026

COMPOSIÇÕES DE CUSTOS

Material	FONTE	UNID	COEFICIENTE	PREÇO UNITÁRIO	TOTAL
I0109 AREIA MEDIA	SEINFRA	M3	0,00610000	R\$ 83,58	R\$ 0,51
I0805 CIMENTO PORTLAND	SEINFRA	KG	2,43000000	R\$ 0,71	R\$ 1,73
TOTAL Material:					R\$ 2,24
Mão de Obra	FONTE	UNID	COEFICIENTE	PREÇO UNITÁRIO	TOTAL
I2391 PEDREIRO	SEINFRA	H	0,10000000	R\$ 24,16	R\$ 2,42
I2543 SERVENTE	SEINFRA	H	0,15000000	R\$ 18,46	R\$ 2,77
TOTAL Mão de Obra:					R\$ 5,19
VALOR:					7,42

4.3.2.2. C2123 REBOCO C/ARGAMASSA DE CAL HIDRATADA E AREIA PENEIRADA TRAÇO 1:3 ESP=5 mm P/PAREDE (M2)

Material	FONTE	UNID	COEFICIENTE	PREÇO UNITÁRIO	TOTAL
I0109 AREIA MEDIA	SEINFRA	M3	0,00610000	R\$ 83,58	R\$ 0,51
I0441 CAL HIDRATADA	SEINFRA	KG	1,22000000	R\$ 0,96	R\$ 1,17
TOTAL Material:					R\$ 1,68
Mão de Obra	FONTE	UNID	COEFICIENTE	PREÇO UNITÁRIO	TOTAL
I2391 PEDREIRO	SEINFRA	H	0,50000000	R\$ 24,16	R\$ 12,08
I2543 SERVENTE	SEINFRA	H	0,65000000	R\$ 18,46	R\$ 12,00
TOTAL Mão de Obra:					R\$ 24,08
VALOR:					25,76

4.3.3.1. C1614 LATEX DUAS DEMÃOS EM PAREDES EXTERNAS S/MASSA (M2)

Material	FONTE	UNID	COEFICIENTE	PREÇO UNITÁRIO	TOTAL
I0035 AGUARRÁS MINERAL	SEINFRA	L	0,05000000	R\$ 20,29	R\$ 1,01
I1488 LÍQUIDO PREPARADOR DE SUPERFÍCIES	SEINFRA	L	0,12000000	R\$ 12,78	R\$ 1,53
I1347 LIXA PARA MADEIRA/MASSA	SEINFRA	UN	0,25000000	R\$ 0,70	R\$ 0,18
I2097 TINTA LATEX ACRÍLICA	SEINFRA	L	0,17000000	R\$ 22,20	R\$ 3,77
TOTAL Material:					R\$ 6,49
Mão de Obra	FONTE	UNID	COEFICIENTE	PREÇO UNITÁRIO	TOTAL
I0045 AJUDANTE DE PINTOR	SEINFRA	H	0,35000000	R\$ 19,10	R\$ 6,69
I2395 PINTOR	SEINFRA	H	0,40000000	R\$ 24,16	R\$ 9,66
TOTAL Mão de Obra:					R\$ 16,35
VALOR:					22,85

4.3.4.1. C3436 ALAMBRADO DE TUBO DE AÇO GALVANIZADO C/TELA DE NYLON FIO ESP.=3MM E MALHA DE (5 X 5)CM (M2)

Material	FONTE	UNID	COEFICIENTE	PREÇO UNITÁRIO	TOTAL
I0103 ARAME RECOZIDO N.18 BWG	SEINFRA	KG	0,01900000	R\$ 16,53	R\$ 0,31
I6220 CORDA DE NYLON DE 4mm	SEINFRA	M	0,85700000	R\$ 0,29	R\$ 0,25
I6221 GANCHOS GALVANIZADOS P/FIXAÇÃO DAS REDES NOS TUBOS	SEINFRA	UN	0,40800000	R\$ 3,86	R\$ 1,57
I1346 LIXA PARA FERRO	SEINFRA	UN	0,43000000	R\$ 2,14	R\$ 0,92
I6219 TELA DE NYLON e=3mm RETICULADA DE 5x5cm	SEINFRA	M2	1,00000000	R\$ 13,66	R\$ 13,66
I2171 TUBO AÇO GALVANIZADO DE 50MM (2')	SEINFRA	M	0,71272727	R\$ 72,86	R\$ 51,93
TOTAL Material:					R\$ 68,64
Mão de Obra	FONTE	UNID	COEFICIENTE	PREÇO UNITÁRIO	TOTAL
I2391 PEDREIRO	SEINFRA	H	0,75000000	R\$ 24,16	R\$ 18,12
I2543 SERVENTE	SEINFRA	H	0,42000000	R\$ 18,46	R\$ 7,75
TOTAL Mão de Obra:					R\$ 25,87
Serviço	FONTE	UNID	COEFICIENTE	PREÇO UNITÁRIO	TOTAL
C0216 ARMADURA CA-50A MÉDIA D= 6,3 A 10,0mm	SEINFRA	KG	0,08200000	R\$ 11,96	R\$ 0,98
C0839 CONCRETO P/VIBR., FCK 13.5 MPa COM AGREGADO ADQUIRIDO	SEINFRA	M3	0,00400000	R\$ 487,95	R\$ 1,95
C1603 LANÇAMENTO E APLICAÇÃO DE CONCRETO C/ ELEVAÇÃO	SEINFRA	M3	0,00400000	R\$ 268,48	R\$ 1,07
TOTAL Serviço:					R\$ 4,00
VALOR:					98,51

4.4.1.1. COMP.2 AREIA LAVADA E PENEIRADA (M3)



www.hidrolandia.ce.gov.br

@prefeituradehidrolandia.ceara

Lí Prefeitura de Hidrolândia

FLS N°

542

(88) 9 9747.3332 | prefeturahidrolandia.ce@outlook.com
Av. Luiz Camelo Sobrinho, Nº 640, Centro, Cep: 62270-000 - Hidrolândia - Ce

Prefeitura Municipal de Hidrolândia - COMISSÃO DE CONTRATAÇÃO

CNPJ: 07.707.680/000127

DA P.M DE HIDROLANDIA - CE

OBRA: EXECUÇÃO DOS SERVIÇOS DE CONSTRUÇÃO DE QUADRAS DE AREIA PARA BEACH TÊNIS, FUTEVÔLEI E VÔLEI NA SEDE E NO DISTRITO DE IRAJÁ NO MUNICÍPIO DE

LOCAL: RUA FELISALVINA MOURÃO DA ROCHA (CENTRO - SEDE) / RUA CEZÁRIO PEREIRA MARTINS (DISTRITO DE IRAJÁ)

DATA: 11/05/2026

COMPOSIÇÕES DE CUSTOS

Não cadastrado	FONTE	UNID	COEFICIENTE	PREÇO UNITÁRIO	TOTAL
COMP.2 AREIA LAVADA E PENEIRADA		M3	1,00000000	R\$ 330,17	R\$ 330,17
TOTAL Não cadastrado:					R\$ 330,17
VALOR:					330,17

4.4.2.1. C3621 DUTOS FLEXÍVEIS EM PEAD (POLIETILENO DE ALTA DENSIDADE) - D=4", INCLUSIVE CONEXÕES (M)

Material	FONTE	UNID	COEFICIENTE	PREÇO UNITÁRIO	TOTAL
16690 DUTO FLEXIVEL EM PEAD - D=110mm (4"), C/CONEXÕES	SEINFRA	M	1,10000000	R\$ 13,18	R\$ 14,50
TOTAL Material:					R\$ 14,50
Mão de Obra	FONTE	UNID	COEFICIENTE	PREÇO UNITÁRIO	TOTAL
10042 AJUDANTE DE ELETRICISTA	SEINFRA	H	1,20000000	R\$ 19,10	R\$ 22,92
12312 ELETRICISTA	SEINFRA	H	1,20000000	R\$ 24,15	R\$ 28,98
TOTAL Mão de Obra:					R\$ 51,90
VALOR:					66,40

4.4.2.2. C4651 GEOTÊXTIL NÃO-TECIDO 100% POLIÉSTER COM RESISTÊNCIA A TRAÇÃO LONGITUDINAL MÍNIMA DE 7 kN/m (BIDIM RT-07 OU SIMILAR) (M2)

Material	FONTE	UNID	COEFICIENTE	PREÇO UNITÁRIO	TOTAL
18652 GEOTÊXTIL NÃO-TECIDO 100% POLIÉSTER COM RESISTÊNCIA A TRAÇÃO LONGITUDINAL MÍNIMA DE 7 kN/m (BIDIM RT-07 OU SIMILAR)	SEINFRA	M2	1,10000000	R\$ 6,69	R\$ 7,36
TOTAL Material:					R\$ 7,36
Mão de Obra	FONTE	UNID	COEFICIENTE	PREÇO UNITÁRIO	TOTAL
12391 PEDREIRO	SEINFRA	H	0,05000000	R\$ 24,16	R\$ 1,21
12543 SERVENTE	SEINFRA	H	0,05000000	R\$ 18,46	R\$ 0,92
TOTAL Mão de Obra:					R\$ 2,13
VALOR:					9,49

4.4.2.3. C2862 LASTRO DE BRITA (M3)

Material	FONTE	UNID	COEFICIENTE	PREÇO UNITÁRIO	TOTAL
10280 BRITA	SEINFRA	M3	1,15000000	R\$ 100,50	R\$ 115,58
TOTAL Material:					R\$ 115,58
Mão de Obra	FONTE	UNID	COEFICIENTE	PREÇO UNITÁRIO	TOTAL
12543 SERVENTE	SEINFRA	H	2,00000000	R\$ 18,46	R\$ 36,92
TOTAL Mão de Obra:					R\$ 36,92
VALOR:					152,49

4.4.2.4. 89512 TUBO PVC, SÉRIE R, ÁGUA PLUVIAL, DN 100 MM, FORNECIDO E INSTALADO EM RAMAL DE ENCAMINHAMENTO. AF_06/2022 (M)

Material	FONTE	UNID	COEFICIENTE	PREÇO UNITÁRIO	TOTAL
00038383 LIXA D'AGUA EM FOLHA, COR PRETA, GRAO 100	SINAPI	UN	0,02240000	R\$ 1,65	R\$ 0,04
00009841 TUBO PVC, SERIE R, DN 100 MM, PARA ESGOTO OU AGUAS PLUVIAIS PREDIAL (NBR 5688)	SINAPI	M	1,03530000	R\$ 30,09	R\$ 31,15
TOTAL Material:					R\$ 31,19
Mão de Obra com Encargos Complementares	FONTE	UNID	COEFICIENTE	PREÇO UNITÁRIO	TOTAL
88248 AUXILIAR DE ENCANADOR OU BOMBEIRO HIDRÁULICO COM ENCARGOS COMPLEMENTARES	SINAPI	H	0,40240000	R\$ 22,46	R\$ 9,04
88267 ENCANADOR OU BOMBEIRO HIDRÁULICO COM ENCARGOS COMPLEMENTARES	SINAPI	H	0,40240000	R\$ 27,49	R\$ 11,06
TOTAL Mão de Obra com Encargos					R\$ 20,10
VALOR:					51,27

4.4.2.5. 89529 JOELHO 90 GRAUS, PVC, SERIE R, ÁGUA PLUVIAL, DN 100 MM, JUNTA ELÁSTICA, FORNECIDO E INSTALADO EM RAMAL DE ENCAMINHAMENTO. AF_06/2022 (UN)

Material	FONTE	UNID	COEFICIENTE	PREÇO UNITÁRIO	TOTAL
00000299 ANEL BORRACHA, DN 100 MM, PARA TUBO SERIE REFORCADA ESGOTO PREDIAL	SINAPI	UN	2,00000000	R\$ 4,80	R\$ 9,60
00020157 JOELHO, PVC SERIE R, 90 GRAUS, DN 100 MM, PARA ESGOTO PREDIAL	SINAPI	UN	1,00000000	R\$ 20,81	R\$ 20,81
00020078 PASTA LUBRIFICANTE PARA TUBOS E CONEXOES COM JUNTA ELASTICA, EMBALAGEM DE *400* GR (USO EM PVC, ACO, POLIETILENO E OUTROS)	SINAPI	UN	0,11500000	R\$ 26,80	R\$ 3,08



www.hidrolandia.ce.gov.br

@prefeituradelhidrolandiaaceara

Prefeitura de Hidrolândia

(68) 9 9747 3332

prefeiturahidrolandiaaceara@outlook.com

Av. Luiz Camelo Sobrinho, Nº 640, Centro, Cep: 62270-000 - Hidrolândia - Ce

Prefeitura Municipal de Hidrolândia
CNPJ: 07.707.680/000127

COMISSÃO DE CONTRATAÇÃO

FLS Nº 543

DA PM DE HIDROLÂNDIA - CE

OBRA: EXECUÇÃO DOS SERVIÇOS DE CONSTRUÇÃO DE QUADRAS DE AREIA PARA BEACH TÊNIS, FUTEVÔLEI E VÔLEI NA SEDE E NO DISTRITO DE IRAJÁ NO MUNICÍPIO DE

LOCAL: RUA FELISALVINA MOURÃO DA ROCHA (CENTRO - SEDE) / RUA CEZÁRIO PEREIRA MARTINS (DISTRITO DE IRAJÁ)

DATA: 11/05/2026

COMPOSIÇÕES DE CUSTOS

				TOTAL Material:	R\$ 33,49	
Mão de Obra com Encargos Complementares	FORNTE	UNID	COEFICIENTE	PREÇO UNITÁRIO	TOTAL	
88248	AUXILIAR DE ENCANADOR OU BOMBEIRO HIDRÁULICO COM ENCARGOS COMPLEMENTARES	SINAPI	H	0,12880000	R\$ 22,46	R\$ 2,89
88267	ENCANADOR OU BOMBEIRO HIDRÁULICO COM ENCARGOS COMPLEMENTARES	SINAPI	H	0,12880000	R\$ 27,49	R\$ 3,54
				TOTAL Mão de Obra com Encargos	R\$ 6,43	
				VALOR:	39,92	

4.4.2.6. C0609 CAIXA EM ALVENARIA (60X60X60cm) DE 1/2 TIJOLO COMUM, LASTRO DE CONCRETO E TAMPA DE CONCRETO (UN)

Material	FORNTE	UNID	COEFICIENTE	PREÇO UNITÁRIO	TOTAL	
I0169	AÇO CA-60	SEINFRA	KG	2,58200000	R\$ 7,59	R\$ 19,60
I0103	ARAME RECOZIDO N.18 BWG	SEINFRA	KG	0,04400000	R\$ 16,53	R\$ 0,73
I0109	AREIA MEDIA	SEINFRA	M3	0,16100000	R\$ 83,58	R\$ 13,46
I0280	BRITA	SEINFRA	M3	0,07700000	R\$ 100,50	R\$ 7,74
I0441	CAL HIDRATADA	SEINFRA	KG	7,64400000	R\$ 0,96	R\$ 7,34
I0529	CHAPA COMPENSADO RESINADO 12MM (1.10 X 2.20M)	SEINFRA	M2	0,20000000	R\$ 35,95	R\$ 7,19
I0805	CIMENTO PORTLAND	SEINFRA	KG	41,90900000	R\$ 0,71	R\$ 29,76
I1916	TABUA DE 1" DE 3A. - L = 30cm	SEINFRA	M	0,05900000	R\$ 12,77	R\$ 0,75
I2082	TIJOLO MACIÇO COMUM	SEINFRA	UN	141,12000000	R\$ 0,47	R\$ 66,33
				TOTAL Material:	R\$ 152,90	

Mão de Obra	FORNTE	UNID	COEFICIENTE	PREÇO UNITÁRIO	TOTAL	
I0040	AJUDANTE DE ARMADOR/FERREIRO	SEINFRA	H	0,22500000	R\$ 19,10	R\$ 4,30
I0041	AJUDANTE DE CARPINTEIRO	SEINFRA	H	1,18500000	R\$ 19,10	R\$ 22,63
I0121	ARMADOR/FERREIRO	SEINFRA	H	0,22500000	R\$ 24,16	R\$ 5,44
I0498	CARPINTEIRO	SEINFRA	H	1,18500000	R\$ 24,16	R\$ 28,63
I2391	PEDREIRO	SEINFRA	H	4,13900000	R\$ 24,16	R\$ 100,00
I2543	SERVENTE	SEINFRA	H	8,19400000	R\$ 18,46	R\$ 151,26
				TOTAL Mão de Obra:	R\$ 312,26	
				VALOR:	465,14	

4.4.3.1. C1349 CONJUNTO PARA FUTSAL COM TRAVES OFICIAIS DE 3,00 X 2,00 M EM TUBO DE AÇO GALVANIZADO 3" COM REQUADRO EM TUBO DE 1", PINTURA EM PRIMER

Material	FORNTE	UNID	COEFICIENTE	PREÇO UNITÁRIO	TOTAL	
I1137	TRAVES PARA FUTSAL OFICIAL COMPLETA, DE 3,00 X 2,00 M EM TUBO DE AÇO GALVANIZADO 3" COM REQUADRO EM TUBO DE 1", PINTURA EM PRIMER COM TINTA ESMALTE SINTÉTICO E REDES DE POLIETILENO FIO 4 MM	SEINFRA	CJ	1,00000000	R\$ 4.452,67	R\$ 4.452,67
				TOTAL Material:	R\$ 4.452,67	
				VALOR:	4.452,67	

4.4.3.2. C1351 CONJUNTO PARA QUADRA DE VOLEI OFICIAL COM POSTES EM TUBO DE AÇO GALVANIZADO 3", H = *255* CM, PINTURA EM TINTA ESMALTE SINTETICO, REDE DE

Material	FORNTE	UNID	COEFICIENTE	PREÇO UNITÁRIO	TOTAL	
I1140	REDE PARA QUADRA DE VOLEI COMPLETA, COM POSTES EM TUBO DE AÇO GALVANIZADO 3", H = *255* CM, PINTURA EM TINTA ESMALTE SINTETICO, REDE DE NYLON COM 2 MM, MALHA 10 X 10 CM E ANTENAS OFICIAIS EM FIBRA DE VIDRO	SEINFRA	CJ	1,00000000	R\$ 2.703,16	R\$ 2.703,16
				TOTAL Material:	R\$ 2.703,16	
				VALOR:	2.703,16	

4.5.1. C2090 QUADRO P/ MEDIÇÃO EM POSTE DE CONCRETO (UN)

Material	FORNTE	UNID	COEFICIENTE	PREÇO UNITÁRIO	TOTAL	
I0126	ARRUELA DE FERRO GALVANIZADO 1 1/2"	SEINFRA	UN	3,00000000	R\$ 1,15	R\$ 3,45
I0285	BUCHA DE FERRO GALVANIZADO 1 1/2"	SEINFRA	UN	3,00000000	R\$ 1,35	R\$ 4,05
I0338	CABO COBRE NU 25MM2	SEINFRA	M	2,00000000	R\$ 23,71	R\$ 47,42
I0355	CABO ISOLADO PVC 750V 10MM2	SEINFRA	M	1,00000000	R\$ 9,33	R\$ 9,33
I0436	CAIXA TIPO 'J' 50X60X27CM	SEINFRA	UN	1,00000000	R\$ 89,88	R\$ 89,88
I0551	CHAVE GERAL 3X200A-BASE DE MARMORE	SEINFRA	UN	1,00000000	R\$ 444,07	R\$ 444,07



www.hidrolandia.ce.gov.br

@prefeitura.dehidrolandia.ceara

Prefeitura de Hidrolândia

Prefeitura Municipal de Hidrolândia
CNPJ: 07.707.680/000127

COMISSÃO DE CONTRATAÇÃO

FLS N° 544

DA PM DE HIDROLÂNDIA - CE

(08) 9 9747.3332 prefeitura.hidrolandia.ce.outlook.com
Av. Luiz Camelo Sobrinho, Nº 640, Centro, Cep: 62270-000 - Hidrolândia - Ce

OBRA: EXECUÇÃO DOS SERVIÇOS DE CONSTRUÇÃO DE QUADRAS DE AREIA PARA BEACH TÊNIS, FUTEVÔLEI E VÔLEI NA SEDE E NO DISTRITO DE IRAJÁ NO MUNICÍPIO DE

LOCAL: RUA FELISALVINA MOURÃO DA ROCHA (CENTRO - SEDE) / RUA CEZÁRIO PEREIRA MARTINS (DISTRITO DE IRAJÁ)

DATA: 11/05/2026

COMPOSIÇÕES DE CUSTOS

Item	Descrição	Fonte	Unid	Coefficiente	Preço Unitário	Total
10841	CONECTOR PARA HASTE TERRA	SEINFRA	UN	1,00000000	R\$ 2,83	R\$ 2,83
11071	ELETRODUTO DE PVC RIGIDO 1/2"	SEINFRA	M	1,50000000	R\$ 3,67	R\$ 5,51
11243	HASTE DE ATERRAMENTO COPPERWELD 3/4" x 3M	SEINFRA	UN	1,00000000	R\$ 131,87	R\$ 131,87
11720	POSTE DE CONCRETO DUPLO T (8MX300KG), RESISTÊNCIA NOMIAL 300KG, H=8,00M, PESO APROXIMADO 708KG	SEINFRA	UN	1,00000000	R\$ 790,00	R\$ 790,00

TOTAL Material: R\$ 1.528,41

Mão de Obra	Fonte	Unid	Coefficiente	Preço Unitário	Total	
10042	AJUDANTE DE ELETRICISTA	SEINFRA	H	4,80000000	R\$ 19,10	R\$ 91,68
12312	ELETRICISTA	SEINFRA	H	4,80000000	R\$ 24,15	R\$ 115,92

TOTAL Mão de Obra: R\$ 207,60

VALOR: 1.736,00

4.5.2. C2077 QUADRO DE DISTRIBUIÇÃO DE LUZ EMBUTIR ATÉ 6 DIVISÕES, C/BARRAMENTO (UN)

Material	Fonte	Unid	Coefficiente	Preço Unitário	Total	
10193	BARRAMENTO NEUTRO P/ BAIXA TENSÃO	SEINFRA	UN	1,00000000	R\$ 41,32	R\$ 41,32
10194	BARRAMENTO PRINCIPAL P/ BAIXA TENSÃO	SEINFRA	UN	1,00000000	R\$ 40,65	R\$ 40,65
10195	BARRAMENTO TERRA P/ BAIXA TENSÃO	SEINFRA	UN	1,00000000	R\$ 33,60	R\$ 33,60
12412	QUADRO DE DISTRIBUIÇÃO PARA 6 CIRCUITOS	SEINFRA	UN	1,00000000	R\$ 47,04	R\$ 47,04

TOTAL Material: R\$ 162,61

Mão de Obra	Fonte	Unid	Coefficiente	Preço Unitário	Total	
10042	AJUDANTE DE ELETRICISTA	SEINFRA	H	1,20000000	R\$ 19,10	R\$ 22,92
12312	ELETRICISTA	SEINFRA	H	1,20000000	R\$ 24,15	R\$ 28,98

TOTAL Mão de Obra: R\$ 51,90

VALOR: 214,51

4.5.3. C1198 ELETRODUTO PVC ROSC.INCL.CONEXÕES D= 40mm (1 1/4") (M)

Material	Fonte	Unid	Coefficiente	Preço Unitário	Total	
11069	ELETRODUTO DE PVC RIGIDO 1 1/4"	SEINFRA	M	1,10000000	R\$ 9,51	R\$ 10,46

TOTAL Material: R\$ 10,46

Mão de Obra	Fonte	Unid	Coefficiente	Preço Unitário	Total	
10042	AJUDANTE DE ELETRICISTA	SEINFRA	H	0,50000000	R\$ 19,10	R\$ 9,55
12312	ELETRICISTA	SEINFRA	H	0,50000000	R\$ 24,15	R\$ 12,08

TOTAL Mão de Obra: R\$ 21,63

VALOR: 32,09

4.5.4. C1197 ELETRODUTO PVC ROSC.INCL.CONEXÕES D= 32mm (1") (M)

Material	Fonte	Unid	Coefficiente	Preço Unitário	Total	
11070	ELETRODUTO DE PVC RIGIDO 1"	SEINFRA	M	1,10000000	R\$ 7,14	R\$ 7,85

TOTAL Material: R\$ 7,85

Mão de Obra	Fonte	Unid	Coefficiente	Preço Unitário	Total	
10042	AJUDANTE DE ELETRICISTA	SEINFRA	H	0,45000000	R\$ 19,10	R\$ 8,60
12312	ELETRICISTA	SEINFRA	H	0,45000000	R\$ 24,15	R\$ 10,87

TOTAL Mão de Obra: R\$ 19,47

VALOR: 27,32

4.5.5. C4765 ATERRAMENTO COMPLETO C/ HASTE COPPERWELD 5/8" X 2.40M (UN)

Material	Fonte	Unid	Coefficiente	Preço Unitário	Total	
10339	CABO COBRE NU 35MM2	SEINFRA	M	3,00000000	R\$ 34,91	R\$ 104,73
10421	CAIXA INSPEÇÃO DO TERRA	SEINFRA	UN	1,00000000	R\$ 65,87	R\$ 65,87
10841	CONECTOR PARA HASTE TERRA	SEINFRA	UN	1,00000000	R\$ 2,83	R\$ 2,83
12352	HASTE DE ATERRAMENTO COPPERWELD 5/8" x 2.40M	SEINFRA	UN	1,00000000	R\$ 53,28	R\$ 53,28

TOTAL Material: R\$ 226,71

Mão de Obra	Fonte	Unid	Coefficiente	Preço Unitário	Total	
10042	AJUDANTE DE ELETRICISTA	SEINFRA	H	3,50000000	R\$ 19,10	R\$ 66,85
12312	ELETRICISTA	SEINFRA	H	1,50000000	R\$ 24,15	R\$ 36,23

TOTAL Mão de Obra: R\$ 103,08

VALOR: 329,79

4.5.6. C1122 DISJUNTOR TRIPOLAR EM QUADRO DE DISTRIBUIÇÃO 25A (UN)



www.hidrolandia.ce.gov.br

@prefeitura.de.hidrolandia.ce

Prefeitura Municipal de Hidrolândia

CNPJ: 07.707.680/000127

COMISSÃO DE CONTRATAÇÃO

FLS N° 545

DA P.M. DE HIDROLÂNDIA - CE

(88) 9 9747.3332 | prefeitura.hidrolandia.ce@outlook.com
Av. Luiz Camelo Sobrinho, Nº 640, Centro, Cep: 62270-000 - Hidrolândia - Ce

OBRA: EXECUÇÃO DOS SERVIÇOS DE CONSTRUÇÃO DE QUADRAS DE AREIA PARA BEACH TÊNIS, FUTEVÔLEI E VÔLEI NA SEDE E NO DISTRITO DE IRAJÁ NO MUNICÍPIO DE

LOCAL: RUA FELISALVINA MOURÃO DA ROCHA (CENTRO - SEDE) / RUA CEZÁRIO PEREIRA MARTINS (DISTRITO DE IRAJÁ)

DATA: 11/05/2026

COMPOSIÇÕES DE CUSTOS

Material	FORTE	UNID	COEFICIENTE	PREÇO UNITÁRIO	TOTAL
11008 DISJUNTOR TRIPOLAR 25A	SEINFRA	UN	1,00000000	R\$ 60,13	R\$ 60,13
TOTAL Material:					R\$ 60,13
Mão de Obra	FORTE	UNID	COEFICIENTE	PREÇO UNITÁRIO	TOTAL
10042 AJUDANTE DE ELETRICISTA	SEINFRA	H	0,90000000	R\$ 19,10	R\$ 17,19
12312 ELETRICISTA	SEINFRA	H	0,90000000	R\$ 24,15	R\$ 21,74
TOTAL Mão de Obra:					R\$ 38,93
VALOR:					99,06

4.5.7. C0556 CABO EM PVC 1000V 6MM2 (M)

Material	FORTE	UNID	COEFICIENTE	PREÇO UNITÁRIO	TOTAL
10375 CABO EM PVC 1000V 6MM2	SEINFRA	M	1,02000000	R\$ 4,66	R\$ 4,75
TOTAL Material:					R\$ 4,75
Mão de Obra	FORTE	UNID	COEFICIENTE	PREÇO UNITÁRIO	TOTAL
10042 AJUDANTE DE ELETRICISTA	SEINFRA	H	0,13000000	R\$ 19,10	R\$ 2,48
12312 ELETRICISTA	SEINFRA	H	0,13000000	R\$ 24,15	R\$ 3,14
TOTAL Mão de Obra:					R\$ 5,62
VALOR:					10,38

4.5.8. C4530 DISJUNTOR DIFERENCIAL DR-16A - 40A, 30mA (UN)

Material	FORTE	UNID	COEFICIENTE	PREÇO UNITÁRIO	TOTAL
18365 DISJUNTOR DIFERENCIAL DR-16A - 40A, 30mA	SEINFRA	UN	1,00000000	R\$ 134,19	R\$ 134,19
TOTAL Material:					R\$ 134,19
Mão de Obra	FORTE	UNID	COEFICIENTE	PREÇO UNITÁRIO	TOTAL
10037 AJUDANTE	SEINFRA	H	0,60000000	R\$ 19,10	R\$ 11,46
12312 ELETRICISTA	SEINFRA	H	0,60000000	R\$ 24,15	R\$ 14,49
TOTAL Mão de Obra:					R\$ 25,95
VALOR:					160,14

4.5.9. C1092 DISJUNTOR MONOPOLAR EM QUADRO DE DISTRIBUIÇÃO 10A (UN)

Material	FORTE	UNID	COEFICIENTE	PREÇO UNITÁRIO	TOTAL
10980 DISJUNTOR MONOPOLAR 10A	SEINFRA	UN	1,00000000	R\$ 11,09	R\$ 11,09
TOTAL Material:					R\$ 11,09
Mão de Obra	FORTE	UNID	COEFICIENTE	PREÇO UNITÁRIO	TOTAL
10042 AJUDANTE DE ELETRICISTA	SEINFRA	H	0,30000000	R\$ 19,10	R\$ 5,73
12312 ELETRICISTA	SEINFRA	H	0,30000000	R\$ 24,15	R\$ 7,25
TOTAL Mão de Obra:					R\$ 12,98
VALOR:					24,06

4.5.10. C4562 DISPOSITIVO DE PROTEÇÃO CONTRA SURTOS DE TENSÃO - DPS's - 40 KA/440V (UN)

Material	FORTE	UNID	COEFICIENTE	PREÇO UNITÁRIO	TOTAL
18442 DISPOSITIVO DE PROTEÇÃO CONTRA SURTOS DE TENSÃO - DPS's - 40 KA/440V - FORNECIMENTO E INSTALAÇÃO	SEINFRA	UN	1,00000000	R\$ 133,83	R\$ 133,83
TOTAL Material:					R\$ 133,83
VALOR:					133,83

4.5.11. C3504 CAIXA ALVENARIA / REBOCO / C/ TAMPA CONCRETO S/ FUNDO DI=30x30x50 cm (UN)

Serviço	FORTE	UNID	COEFICIENTE	PREÇO UNITÁRIO	TOTAL
C0076 ALVENARIA DE TIJOLO COMUM C/ARGAMASSA MISTA DE CAL HIDRATADA 1:2:8 ESP=10 cm	SEINFRA	M2	0,80000000	R\$ 122,43	R\$ 97,94
C0218 ARMADURA CA-60 MÉDIA D= 6,4 A 9,5mm	SEINFRA	KG	0,78000000	R\$ 12,52	R\$ 9,77
C0840 CONCRETO P/VIBR., FCK 15 MPa COM AGREGADO ADQUIRIDO	SEINFRA	M3	0,02520000	R\$ 495,65	R\$ 12,49
C2784 ESCAVAÇÃO MANUAL SOLO DE 1A.CAT. PROF. ATÉ 1.50m	SEINFRA	M3	0,21600000	R\$ 48,92	R\$ 10,57
C2827 FORMA PLANA CHAPA COMPENSADA RESINADA, ESP.= 10mm UTIL. 3X	SEINFRA	M2	0,12000000	R\$ 140,04	R\$ 16,80
C3407 REBOCO C/ ARGAMASSA DE CIMENTO E AREIA S/ PENEIRAR, TRAÇO 1:6	SEINFRA	M2	0,60000000	R\$ 37,04	R\$ 22,22
TOTAL Serviço:					R\$ 169,79
VALOR:					169,79

4.5.12. C5031 PROJETO (2 UNIDADES) EM POSTE DE CONCRETO CIRCULAR H= 8M, ALTURA LIVRE 6,60M, LÂMPADA DE VAPOR METÁLICO DE 150W, INCLUSIVE O POSTE (UN)



www.hidrolandia.ce.gov.br

@prefeitura.de.hidrolandia.ce.ara

Lid Prefeitura de Hidrolândia

(88) 9 9747.3332

prefeitura.hidrolandia.ce.outlook.com

Av. Luiz Camelo Subrinha, Nº 640, Centro, Cep: 62270-000 - Hidrolândia - Ce

Prefeitura Municipal de Hidrolândia
CNPJ: 07.707.680/000127

COMISSÃO DE CONTRATAÇÃO

FLS Nº 546

DA PM DE HIDROLÂNDIA - CE

OBRA: EXECUÇÃO DOS SERVIÇOS DE CONSTRUÇÃO DE QUADRAS DE AREIA PARA BEACH TÊNIS, FUTEVÔLEI E VÔLEI NA SEDE E NO DISTRITO DE IRAJÁ NO MUNICÍPIO DE

LOCAL: RUA FELISALVINA MOURÃO DA ROCHA (CENTRO - SEDE) / RUA CEZÁRIO PEREIRA MARTINS (DISTRITO DE IRAJÁ)

DATA: 11/05/2026

COMPOSIÇÕES DE CUSTOS

Material	FONTE	UNID	COEFICIENTE	PREÇO UNITÁRIO	TOTAL	
10199	BASE FUSIVEL DIAZED 25A. COMPLETA	SEINFRA	UN	2,00000000	R\$ 40,17	R\$ 80,34
18438	CABO CORDPLAST (CABO PP) 3 x 2,50 mm²	SEINFRA	M	8,00000000	R\$ 5,04	R\$ 40,32
10503	CELULA FOTOELÉTRICA P/ LAMPADA 250W, C/ SUPORTE	SEINFRA	UN	1,00000000	R\$ 44,53	R\$ 44,53
11075	ELETRODUTO DE PVC RIGIDO 3/4"	SEINFRA	M	8,00000000	R\$ 4,57	R\$ 36,56
11484	LÂMPADA VAPOR METÁLICO DE 150W/220V	SEINFRA	UN	2,00000000	R\$ 49,12	R\$ 98,24
11738	PROJETOR EXTERNO COM ÂNGULO ELEV REGULÁVEL P/LÂMPADA ATÉ 400W	SEINFRA	UN	2,00000000	R\$ 94,60	R\$ 189,20
19474	REATOR PARA LÂMPADA VAPOR METÁLICO/VAPOR DE MERCÚRIO, COM CAPACITOR/IGNITOR DE 125 ATÉ 150W	SEINFRA	UN	2,00000000	R\$ 68,69	R\$ 137,38
TOTAL Material:						R\$ 626,57
Mão de Obra	FONTE	UNID	COEFICIENTE	PREÇO UNITÁRIO	TOTAL	
10042	AJUDANTE DE ELETRICISTA	SEINFRA	H	4,60000000	R\$ 19,10	R\$ 87,86
12312	ELETRICISTA	SEINFRA	H	2,70000000	R\$ 24,15	R\$ 65,21
TOTAL Mão de Obra:						R\$ 153,07
Serviço	FONTE	UNID	COEFICIENTE	PREÇO UNITÁRIO	TOTAL	
C5030	POSTE DE CONCRETO CIRCULAR, RESISTÊNCIA NOMINAL 200KG, H= 8,00M, PESO APROXIMADO 570 KG	SEINFRA	UN	1,00000000	R\$ 1.129,69	R\$ 1.129,69
TOTAL Serviço:						R\$ 1.129,69
VALOR:						1.909,33

4.5.13. COMP-X4545 POSTE EM AÇO GALVANIZADO C/ 01 LUMINÁRIAS DE LED 50W, H= 2,5M (UN)

Material	FONTE	UNID	COEFICIENTE	PREÇO UNITÁRIO	TOTAL	
10108	AREIA GROSSA	SEINFRA	M3	0,03500000	R\$ 119,58	R\$ 4,19
10356	CABO ISOLADO PVC 750V 2,5 MM2	SEINFRA	M	8,25000000	R\$ 2,11	R\$ 17,41
10805	CIMENTO PORTLAND	SEINFRA	KG	1,00000000	R\$ 0,71	R\$ 0,71
00042244	LUMINARIA DE LED PARA ILUMINACAO PUBLICA, DE 33 W ATE 50 W, INVOLUCRO EM ALUMINIO OU ACO INOX	SINAPI	UN	1,00000000	R\$ 115,70	R\$ 115,70
00012388	POSTE DECORATIVO PARA JARDIM EM ACO TUBULAR, SEM LUMINARIA, H = *2,5*	SINAPI	UN	1,00000000	R\$ 242,46	R\$ 242,46
TOTAL Material:						R\$ 380,47
Mão de Obra	FONTE	UNID	COEFICIENTE	PREÇO UNITÁRIO	TOTAL	
10042	AJUDANTE DE ELETRICISTA	SEINFRA	H	1,80000000	R\$ 19,10	R\$ 34,38
12312	ELETRICISTA	SEINFRA	H	1,80000000	R\$ 24,15	R\$ 43,47
12543	SERVENTE	SEINFRA	H	1,50000000	R\$ 18,46	R\$ 27,69
TOTAL Mão de Obra:						R\$ 105,54
VALOR:						486,01

4.6.1. C3449 MEIO FIO PRÉ MOLDADO (0,07x0,30x1,00)m C/REJUNTAMENTO (M)

Material	FONTE	UNID	COEFICIENTE	PREÇO UNITÁRIO	TOTAL	
10971	MEIO FIO PRE MOLDADO DIM.=(0,07x0,30x1,00)m	SEINFRA	M	1,00000000	R\$ 15,86	R\$ 15,86
TOTAL Material:						R\$ 15,86
Mão de Obra	FONTE	UNID	COEFICIENTE	PREÇO UNITÁRIO	TOTAL	
12391	PEDREIRO	SEINFRA	H	0,18000000	R\$ 24,16	R\$ 4,35
12543	SERVENTE	SEINFRA	H	0,36000000	R\$ 18,46	R\$ 6,65
TOTAL Mão de Obra:						R\$ 11,00
Serviço	FONTE	UNID	COEFICIENTE	PREÇO UNITÁRIO	TOTAL	
C0170	ARGAMASSA DE CIMENTO E AREIA S/PEN. TRAÇO 1:3	SEINFRA	M3	0,00100000	R\$ 631,29	R\$ 0,63
TOTAL Serviço:						R\$ 0,63
VALOR:						27,49

4.6.2. C5028 PISO INTERTRAVADO TIPO TUIOLINHO (20 X 10 X 4CM), CINZA - COMPACTAÇÃO MECANIZADA (M2)

Equipamento Custo Horário	FONTE	UNID	COEFICIENTE	PREÇO UNITÁRIO	TOTAL	
10612	COMPACTADOR DE PLACA VIBRATÓRIA HP 7 (CHI)	SEINFRA	H	0,07570000	R\$ 32,38	R\$ 2,45
10725	COMPACTADOR DE PLACA VIBRATÓRIA HP 7 (CHP)	SEINFRA	H	0,00410000	R\$ 49,09	R\$ 0,20
TOTAL Equipamento Custo Horário:						R\$ 2,65



www.hidrolandia.ce.gov.br

@prefeitura.dehidrolandia.ceara

Prefeitura de Hidrolândia

Prefeitura Municipal de Hidrolândia
CNPJ: 07.707.880/000127

COMISSÃO DE CONTRATAÇÃO

FLS Nº 547
DA PM DE HIDROLÂNDIA - CE

(88) 9 9747.3332

prefeitura.hidrolandia.ce@outlook.com

Av. Luiz Camelo Sobrinho, Nº 640, Centro, Cep. 62270-000 - Hidrolândia - Ce

OBRA: EXECUÇÃO DOS SERVIÇOS DE CONSTRUÇÃO DE QUADRAS DE AREIA PARA BEACH TÊNIS, FUTEVÔLEI E VÔLEI NA SEDE E NO DISTRITO DE IRAJÁ NO MUNICÍPIO DE

LOCAL: RUA FELISALVINA MOURÃO DA ROCHA (CENTRO - SEDE) / RUA CEZÁRIO PEREIRA MARTINS (DISTRITO DE IRAJÁ)

DATA: 11/05/2026

COMPOSIÇÕES DE CUSTOS

Material	FORTE	UNID	COEFICIENTE	PREÇO UNITÁRIO	TOTAL
10109 AREIA MEDIA	SEINFRA	M3	0,05680000	R\$ 83,58	R\$ 4,75
12403 PÓ DE PEDRA	SEINFRA	M3	0,00650000	R\$ 77,13	R\$ 0,50
19513 TIJOLINHO (20 X 10 X 4CM), COR NATURAL	SEINFRA	UN	51,00000000	R\$ 0,71	R\$ 36,21
TOTAL Material:					R\$ 41,46
Mão de Obra	FORTE	UNID	COEFICIENTE	PREÇO UNITÁRIO	TOTAL
10445 CALCETEIRO	SEINFRA	H	0,15950000	R\$ 24,16	R\$ 3,85
12543 SERVENTE	SEINFRA	H	0,15950000	R\$ 18,46	R\$ 2,94
TOTAL Mão de Obra:					R\$ 6,79
VALOR:					50,91

4.6.3. COMP-25648089 BANCO DE MADEIRA C/ASSENTO FIXADO EM CONCRETO (UND)

Material	FORTE	UNID	COEFICIENTE	PREÇO UNITÁRIO	TOTAL
10794 CHUMBADOR TIPO PARABOLTS 3/8 X 3 1/2"	SEINFRA	UN	8,00000000	R\$ 3,27	R\$ 26,16
11589 PARAFUSO PARA MADEIRA COM CABEÇA REDONDA 5X38	SEINFRA	UN	16,00000000	R\$ 0,26	R\$ 4,16
16681 PRANCHA DE MADEIRA MAÇARANDUBA (2,15X0,25X0,05)m	SEINFRA	UN	3,00000000	R\$ 182,54	R\$ 547,62
TOTAL Material:					R\$ 577,94
Mão de Obra	FORTE	UNID	COEFICIENTE	PREÇO UNITÁRIO	TOTAL
10046 AJUDANTE DE SERRALHEIRO	SEINFRA	H	1,00000000	R\$ 19,10	R\$ 19,10
10498 CARPINTEIRO	SEINFRA	H	1,00000000	R\$ 24,16	R\$ 24,16
11858 SERRALHEIRO	SEINFRA	H	2,00000000	R\$ 24,16	R\$ 48,32
TOTAL Mão de Obra:					R\$ 91,58
Serviço	FORTE	UNID	COEFICIENTE	PREÇO UNITÁRIO	TOTAL
C0836 CONCRETO NÃO ESTRUTURAL PREPARO MANUAL	SEINFRA	M3	0,22000000	R\$ 502,89	R\$ 110,64
C1256 ESCAVAÇÃO MANUAL CAMPO ABERTO EM TERRA ATÉ 2M	SEINFRA	M3	0,05000000	R\$ 54,09	R\$ 2,70
C1399 FORMA PLANA CHAPA COMPENSADA PLASTIFICADA, ESP. = 12mm UTIL. 5X	SEINFRA	M2	0,93000000	R\$ 123,56	R\$ 114,91
C1603 LANÇAMENTO E APLICAÇÃO DE CONCRETO C/ ELEVAÇÃO	SEINFRA	M3	0,22000000	R\$ 268,48	R\$ 59,07
C2667 VERNIZ 3 DEMÃOS EM ESQUADRIAS DE MADEIRA	SEINFRA	M2	3,50000000	R\$ 26,04	R\$ 91,14
TOTAL Serviço:					R\$ 378,46
VALOR:					1.047,98

4.7.1. C1628 LIMPEZA GERAL (M2)

Mão de Obra	FORTE	UNID	COEFICIENTE	PREÇO UNITÁRIO	TOTAL
12543 SERVENTE	SEINFRA	H	0,70000000	R\$ 18,46	R\$ 12,92
TOTAL Mão de Obra:					R\$ 12,92
VALOR:					12,92




V6 CONSTRUTORA E ASSESSORIA

Assinado digitalmente por FERNANDO
MARTINS DE FARIAS:0116111352
ND: C=BR, O=ICP-Brasil, OU=Certificado Digital
PF A1, OU=Videoconferencia, OU=
27842417000158, OU=AC SyngularID Multipla,
CN=FERNANDO MARTINS DE
FARIAS:0116111352
Razão: Eu sou o autor deste documento
Localização:
Data: 2026.05.20 17:06:22-03'00'
Foxit PDF Reader Versão: 2024.1.0

9. COMPOSIÇÃO DE BDI (BENEFÍCIOS E DESPESAS INDIRETAS)

COMISSÃO DE CONTRATAÇÃO



HIDRO

www.hidrolandia.ce.gov.br

FLS N° 549

DA PM DE HIDROLANDIA - CE

@prefeituradehidrolandiaceara

Prefeitura Municipal de Hidrolândia
CNPJ: 07.707.680/000127

Prefeitura de Hidrolândia

(88) 9 9747.3332 prefeitura@hidrolandiaceara@outlook.com
Av. Luiz Camelo Sobrinho, Nº 640, Centro, Cep: 62270-000 - Hidrolândia - Ce

COMPOSIÇÃO DE BDI		
COD	DESCRIÇÃO	%
	Despesas Indiretas	
AC	Administração central	4,67
DF	Despesas financeiras	1,39
R	Riscos	1,27
	Benefício	
S + G	Garantia/seguros	1,00
L	Lucro	7,22
I	Impostos	8,35
	PIS	0,65
	COFINS	3,00
	ISS	2,00
	CPRB (2,7%, Apenas quando tiver desoneração INSS)	2,70
	TOTAL DOS IMPOSTOS	8,35
	BDI =	26,85%

$$BDI = \frac{(1 + AC + S + R + G)(1 + DF)(1 + L)}{(1 - I)} - 1$$

HIDROLÂNDIA, CE - 11/05/2026


V6 CONSTRUTORA E ASSESSORIA

Assinado digitalmente por FERNANDO MARTINS DE FARIAS:0116111352
 ND: C=BR, O=ICP-Brasil, OU=Certificado Digital PF A1, OU=Videoconferencia, OU=27842417000158, OU=AC SyngularID Multipla, CN=FERNANDO MARTINS DE FARIAS:0116111352
 Razão: Eu sou o autor deste documento
 Localização:
 Data: 2026.05.20 17:07:27-03'00'
 Foxit PDF Reader Versão: 2024.1.0

10. TABELA DE ENCARGOS SOCIAIS



www.hidrolandia.ce.gov.br

prefeiturahidrolandiacera

Prefeitura de Hidrolândia

COMISSÃO DE CONTRATAÇÃO

FLS N° 551

DA PM DE HIDROLANDIA - CE

Prefeitura Municipal de Hidrolândia
CNPJ: 07.707.680/000127

(88) 9 9747.3332

prefeiturahidrolandiacera@outlook.com

Av. Luiz Camelo Sobrinho, Nº 640, Centro, Cep: 62270-000 - Hidrolândia - Ce

ENCARGOS SOCIAIS SOBRE A MÃO DE OBRA - COM DESONERAÇÃO


GRUPO	DISCRIMINAÇÃO	HORISTA %	MENSALISTA %
GRUPO A			
A.1	INSS	0,00%	0,00%
A.2	Serviço Social da Industria(SESI)	1,50%	1,50%
A.3	Serviço Nacional de Aprendizagem Industrial(SENAI)	1,00%	1,00%
A.4	Instituto Nacional de Colonização e Reforma Agrária(INCRA)	0,20%	0,20%
A.5	Serviço de Apoio a Pequena e Média Empresa(SEBRAE)	0,60%	0,60%
A.6	Salário Educação	2,50%	2,50%
A.7	Seguro Contra Acidentes do Trabalho(INSS)	3,00%	3,00%
A.8	Fundo de Garantia por Tempo de Serviço (FGTS)	8,00%	8,00%
A.9	Serviço Social da Construção Civil (SECONCI)	0,00%	0,00%
Total do Grupo A		16,80%	16,80%
GRUPO B			
B.1	Repouso Semanal Remunerado	17,85%	Não incide
B.2	Feriados	3,71%	Não incide
B.3	Auxílio - Enfermidade	0,87%	0,66%
B.4	13º Salário	11,03%	8,33%
B.5	Licença Paternidade	0,07%	0,05%
B.6	Faltas Justificadas	0,74%	0,56%
B.7	Dias de Chuva	1,59%	Não incide
B.8	Auxílio Acidente de Trabalho	0,11%	0,08%
B.9		12,35%	9,33%
B.10	Salário Maternidade	0,04%	0,03%
Total do Grupo B		48,36%	19,04%
GRUPO C			
C.1	Aviso Prévio Indenizado	5,52%	4,17%
C.2	Aviso Prévio Trabalhado	0,13%	0,10%
C.3	Férias Indenizadas	1,72%	1,30%
C.4	Depósito Rescisão Sem Justa Causa	2,87%	2,17%
C.5	Indenização Adicional	0,46%	0,35%
Total do Grupo C		10,70%	8,09%
D	TAXAS DAS REINCIDÊNCIAS		
D.1	Reincidência de Grupo A sobre o Grupo B	8,12%	3,20%
D.2	Reincidência de Grupo A sobre Aviso Prévio Trabalhado e Reincidência do FGTS sobre Aviso Prévio Indenizado	0,46%	0,35%
Total do Grupo D		8,58%	3,55%
TOTAL(A+B+C+D) % ----->		84,44%	47,48%

ENCARGOS SOCIAIS SOBRE A MÃO DE OBRA - COM DESONERAÇÃO


GRUPO A			
A.1	INSS	5,00%	5,00%
A.2	Serviço Social da Industria(SESII)	1,50%	1,50%
A.3	Serviço Nacional de Aprendizagem Industrial(SENAI)	1,00%	1,00%
A.4	Instituto Nacional de Colonização e Reforma Agrária(INCRA)	0,20%	0,20%
A.5	Serviço de Apoio a Pequena e Média Empresa(SEBRAE)	0,60%	0,60%
A.6	Salário Educação	2,50%	2,50%
A.7	Seguro Contra Acidentes do Trabalho(INSS)	3,00%	3,00%
A.8	Fundo de Garantia por Tempo de Serviço (FGTS)	8,00%	8,00%
A.9	Serviço Social da Construção Civil (SECONCI)	0,00%	0,00%
Total do Grupo A		21,80%	21,80%
GRUPO B			
B.1	Repouso Semanal Remunerado	17,86%	Não incide
B.2	Feriados	3,71%	Não incide
B.3	Auxílio - Enfermidade	0,86%	0,65%
B.4	13º Salário	11,07%	8,33%
B.5	Licença Paternidade	0,07%	0,05%
B.6	Faltas Justificadas	0,74%	0,56%
B.7	Dias de Chuva	1,64%	Não incide
B.8	Auxílio Acidente de Trabalho	0,10%	0,07%
B.9		12,98%	9,77%
B.10	Salário Maternidade	0,03%	0,03%
Total do Grupo B		49,06%	19,46%
GRUPO C			
C.1	Aviso Prévio Indenizado	5,54%	4,17%
C.2	Aviso Prévio Trabalhado	0,13%	0,10%
C.3	Férias Indenizadas	1,81%	1,36%
C.4	Depósito Rescisão Sem Justa Causa	2,75%	2,07%
C.5	Indenização Adicional	0,47%	0,35%
Total do Grupo C		10,70%	8,05%
D	TAXAS DAS REINCIDÊNCIAS		
D.1	Reincidência de Grupo A sobre o Grupo B	10,14%	3,83%
D.2	Reincidência de Grupo A sobre Aviso Prévio Trabalhado	0,47%	0,36%
Total do Grupo D		10,61%	4,19%
TOTAL(A+B+C+D) % ----->		92,17%	53,50%

HIDROLÂNDIA-CE - 11/05/2026

11. PEÇAS GRÁFICAS

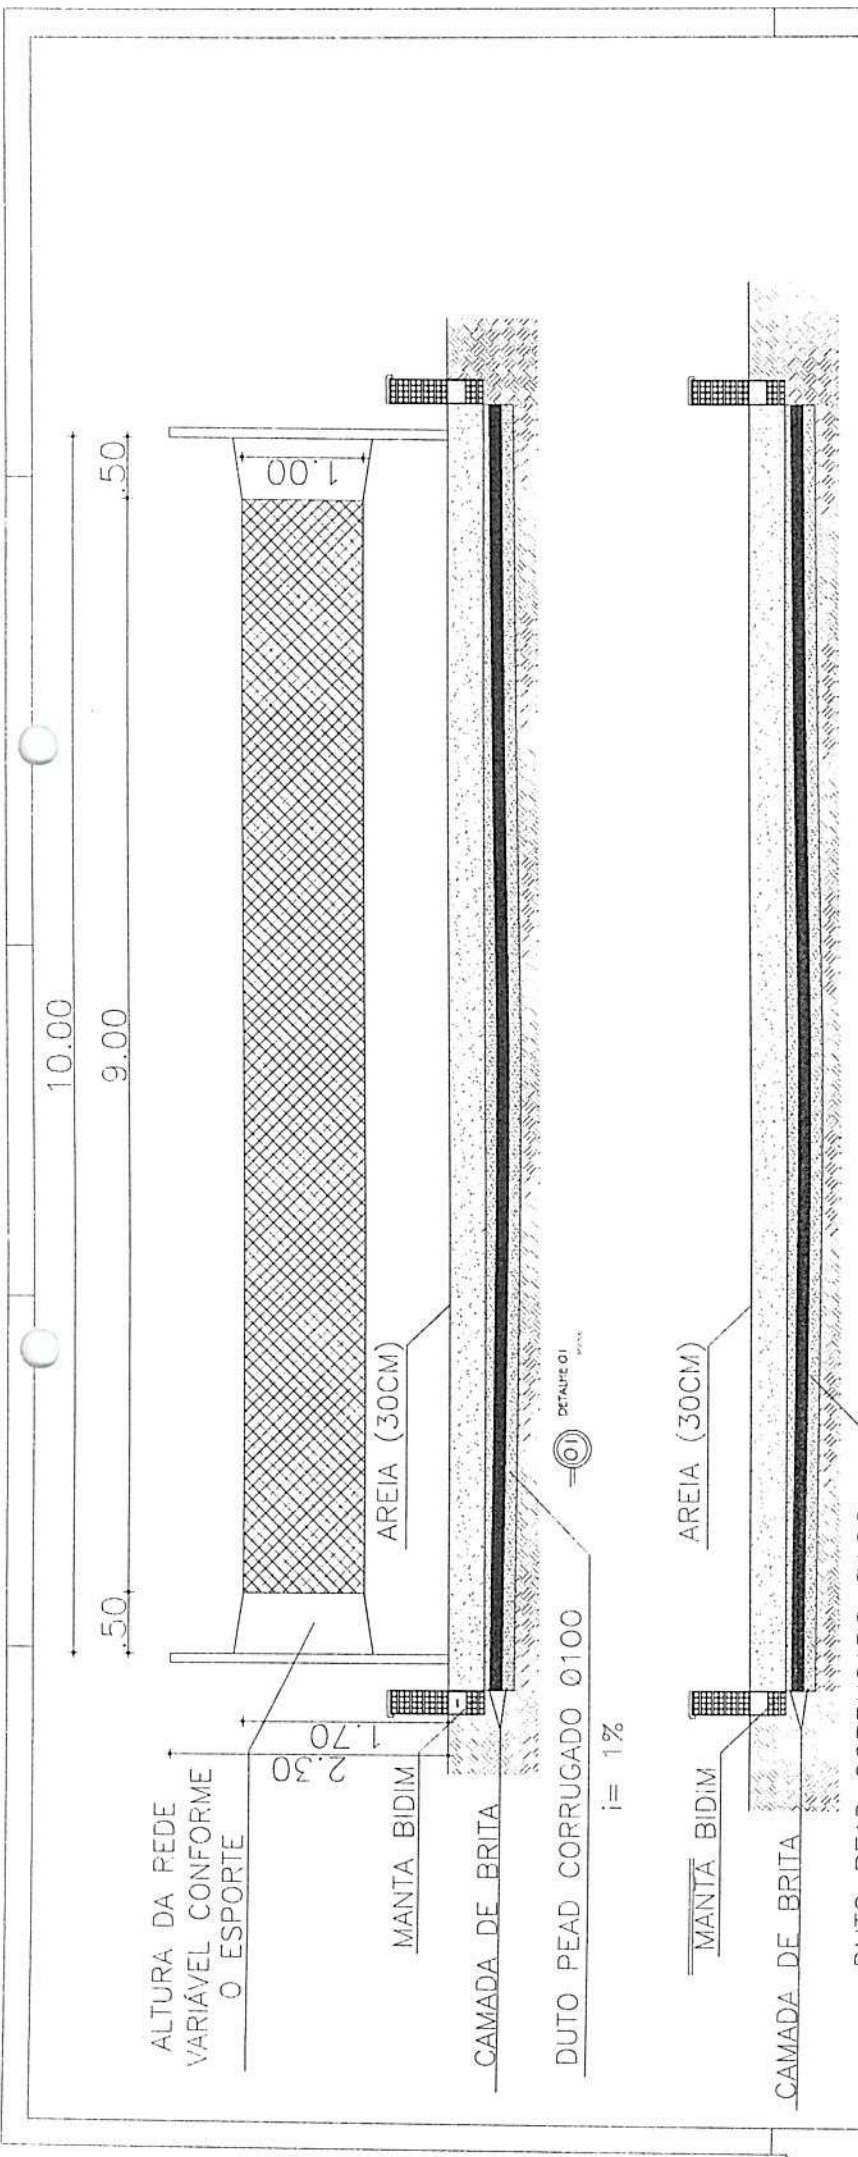

COMISSÃO DE CONTRATAÇÃO
 FLS N° 559
 DA PM DE HIDROLÂNDIA - CE

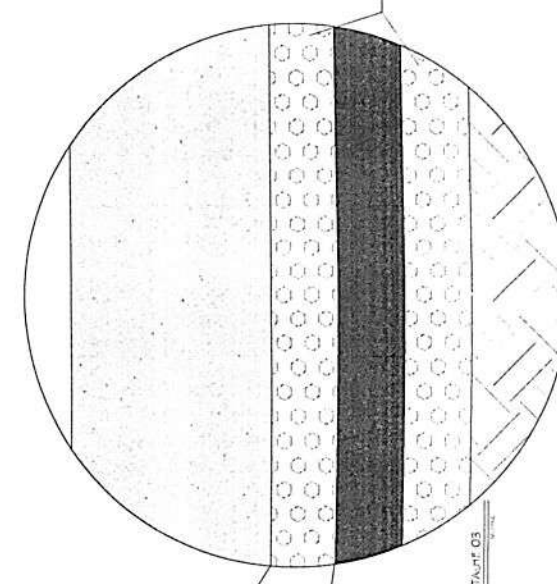

02 DETALHE 02

03 DETALHE 03

DATA	REVISÃO
PROJETO	PROJETO

OBSERVAÇÃO:
 1 - OS DIREITOS AUTORAIS DESTES PROJETOS SÃO RESERVADOS POR LEI, SEU USO INDIVÍDUO E DESAUTORIZADO E ESTA SUJEITO A PENALIZAÇÃO
 2 - É VETADA A REPRODUÇÃO DESTES PROJETOS, PARA OUTRO FIM, QUE NÃO O DE EXECUÇÃO DO MESMO, PELO CLIENTE, NESTE ENDEREÇO AO CONTRÁRIO FIRMADO ENTRE AMBOS AS PARTES.
 3 - QUALQUER MODIFICAÇÃO NESTE PROJETO DEVE SER COMUNICADA COM ANTECEDÊNCIA E AUTORIZADA PELO AUTOR.

PREFEITURA MUNICIPAL DE HIDROLÂNDIA
 PROJETO DE ENGENHARIA
 CONSTRUÇÃO DE UMA QUADRA DE ÁREA COM PRAÇA
 EMBARAZO
 2. FELSALVINA MOURÃO DA ROCHA - HIDROLÂNDIA - CE

ESCALA:
 SEU L.S.C.
 DETALHE 01
 SEU L.S.C.
 DETALHE 02
 SEU L.S.C.
 DETALHE 03


REVISÃO: _____ DATA: _____
 ENG. FERNANDO MARTINS | 45167 | CUSTAS U. | AGO 2025 | PÁGINA 06

QUADRO DE CARGAS

QUADRO DE DISTRIBUIÇÃO QD	LÂMPADAS				TOMADAS	CARGA W	CONJUNTOR mm ²	PROTEÇÃO (DISJ.)	FASE DE LOCAÇÃO
	VAZIO METÁLICO	LED							
CIRCUITO	40 W	60 W	100W	40 W	150 W	100VA	300VA	600VA	
1					6				10 A
2					6				10 A
TOTAL						1.500 W			25 A
TOTAL GERAL						1.500 W	10,0		25 A

LEGENDA

	INTERRUPTOR DE 1 SEÇÃO SIMPLES A 1,20m DO PISO
	INTERRUPTOR DE 02 SEÇÕES SIMPLES A 1,20m DO PISO
	INTERRUPTOR DE 03 SEÇÕES SIMPLES A 1,20m DO PISO
	TOMADA 2x1 UNIVERSAL A 0,30m DO PISO
	TOMADA 2x1 UNIVERSAL A 1,20m DO PISO
	PONTO DE LUZ NO TETO, CIRCUITO INDICADO
	QUADRO DE MEDIÇÃO (QM)
	QUADRO DE DISTRIBUIÇÃO A 1,20m DO PISO (QD)
	CAMA DE PASSAGEM 15x15mm A 0,30m DO PISO
	TUBULAÇÃO ELÉTRICA/TELEFÔNICA EMBRUTA PELA PAREDE QUE SOBRE
	TUBULAÇÃO ELÉTRICA/TELEFÔNICA EMBRUTA PELA PAREDE QUE SOBRE
	CONDUTOR FASE, NEUTRO, TERRA E RETORNO
	TUBULAÇÃO ELÉTRICA (ELÉTRICO) EMBRUTA PELA TETO OU PAREDE
	TUBULAÇÃO ELÉTRICA (ELÉTRICO) EMBRUTA PELO PISO
	CAMA DE FUNDACÃO P/ ATRAMENTO AO PISO ADOSADO/COM
	POSTE CONCRETO SEÇÃO CIRCULAR, COMPIMENTO = 8,00M
	POSTE ALUMINIO SEÇÃO CIRCULAR / LED INCLUIDO, COMPIMENTO = 2,50M
	LÂMPADA LED, BRANCO, LENTE DE VIDRO E LÂMPADA DE LED 250W


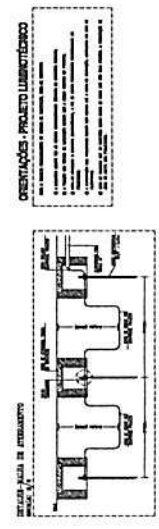


REGRAS PARA O INTERPRETAR

LEGENDA

NOTAS:

- 1 - O PROJETO DEVE SER EXECUTADO DE ACORDO COM AS NORMAS ABNT NBR 5418, NBR 5419, NBR 5420, NBR 5500.

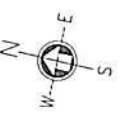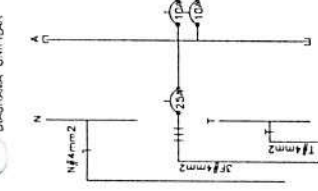

QUADRA POLIESPORTIVA

ESCOLA

COMISSÃO DE CONTRATACAO

FLS N 563

DA PM DE HIDROLANDIA - CE

OBSERVAÇÃO :

- 1 - OS DIREITOS AUTORAIS DESTES PROJETOS SÃO RESERVADOS POR LEI, SEU USO INDIVÍDUO E DESAUTORIZADO E ESTÁ SUJEITO A PENALIZAÇÃO
- 2 - É VETADA A REPRODUÇÃO DESTES PROJETOS, PARA OUTRO FIM, QUE NÃO O DE EXECUÇÃO DO MESMO, PELO CLIENTE, NESTE ENDEREÇO AO CONTRATO FIRMADO ENTRE AMBAS AS PARTES.
- 3 - QUALQUER MODIFICAÇÃO NESTE PROJETO DEVE SER COMUNICADA COM ANTECEDÊNCIA E AUTORIZADA PELO AUTOR.

PREFEITURA MUNICIPAL DE HIDROLÂNDIA

SECRETARIA DE ENGENHARIA

DEPARTAMENTO DE PROJETOS

CONSTRUÇÃO DE UMA QUADRA DE ÁREA COM PRAÇA

R. FELSAVINA MOURÃO DA ROCHA - HIDROLÂNDIA - CE



PROJETO DE ENGENHARIA

PROJETO ELÉTRICO

ESCALA

1/50



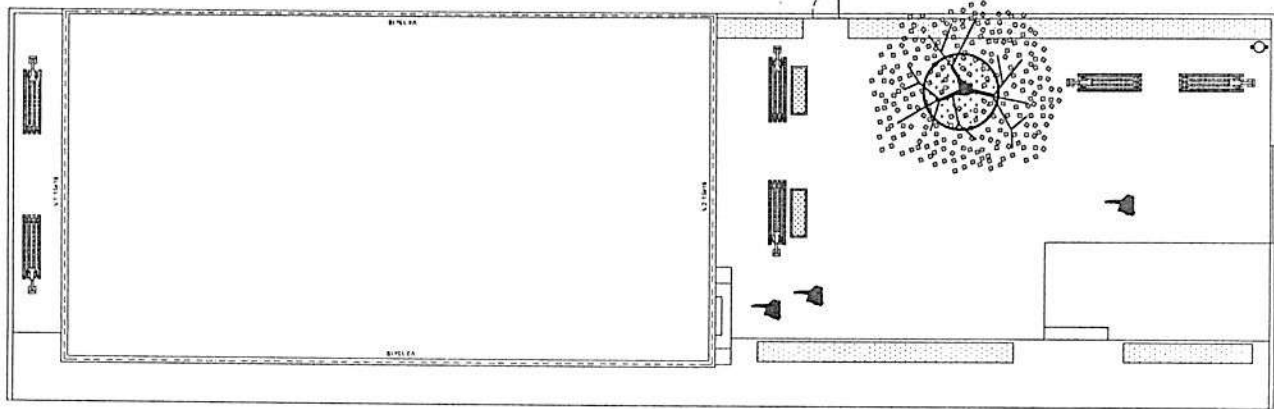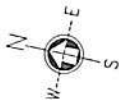

Relação do aço - VIGAS BALDRAMES

AÇO	N	DIAM (mm)	QUANT	C.UNIT (cm)	C.TOTAL (cm)
CA60	1	5.0	206	64	13184
CA50	2	8.0	8	1123	8984
	3	8.0	8	2028	16224

Resumo do aço

AÇO	DIAM (mm)	C.TOTAL (m)	PESO (kg)
CA60	5.0	131.84	20.3
CA50	8.0	252.08	99.57



COMISSÃO DE CONTRATAÇÃO

FLS N° 562

DA PM DE HIDROLANDIA - CE


OBSERVAÇÃO :
 1 - OS DIREITOS AUTORAIS DESTES PROJETOS SÃO RESERVADOS POR LEI, SEU USO INDIVIDUAL E DESAUTORIZADO E ESTA SUJEITO A PENALIZAÇÃO
 2 - É VETADA A REPRODUÇÃO DESTES PROJETOS, PARA OUTRO FIM, QUE NÃO O DE EXECUÇÃO DO MESMO, FELO CLIENTE, NESTE ENDEÇO AO CONTRATO FIRMADO ENTRE AMBAS AS PARTES.
 3 - QUALQUER MODIFICAÇÃO NESTE PROJETO DEVE SER COMUNICADA COM ANTECEDÊNCIA E AUTORIZADA PELO AUTOR.

PREFEITURA MUNICIPAL DE HIDROLÂNDIA
 PROJETO ESTRUTURAL
 CONSTRUÇÃO DE UMA QUADRA DE AREIA COM PRAÇA
 R. FELISVALINA MOURÃO DA ROCHA - HIDROLÂNDIA - CE
 VIGAS BALDRAMES
 ESCALA: 1/80

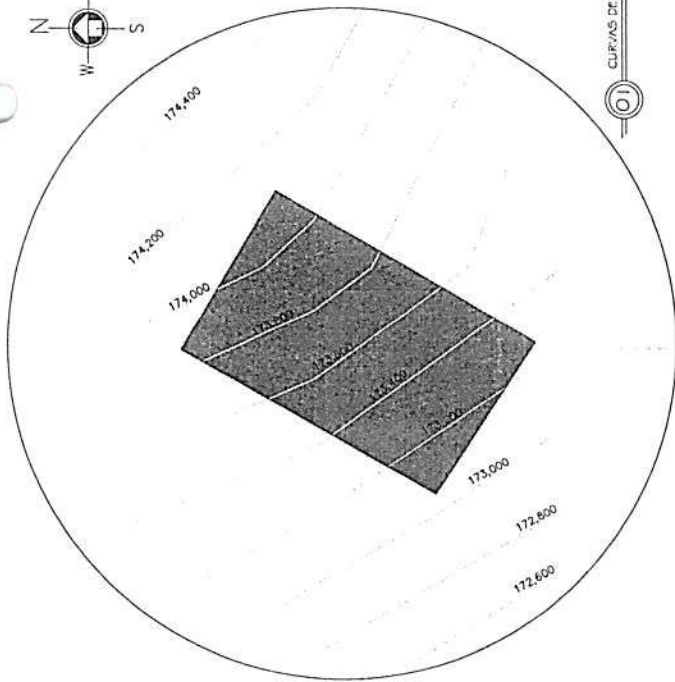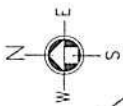

01 CURVAS DE NÍVEL

Eixo (y) ESC. 1:1000

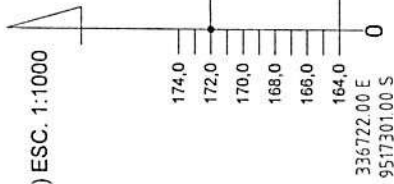

Eixo (x) ESC. 1:1000




02 PERFIL DE ELEVACAO

QUADRO DE MEDIDAS
 ÁREA = 739,64 m²
 PERÍMETRO = 111,48 m

COMISSÃO DE CONTRATACAO
 FLS N° 564
 DA PM DE HIDROLANDIA - CE

GEOREFERENCIAMENTO	
SIRGAS 2000	
P1	336750,06 E 9517326,09 S
P2	336730,65 E 9517337,61 S
P3	336712,98 E 9517306,22 S
P4	336731,82 E 9517294,10 S

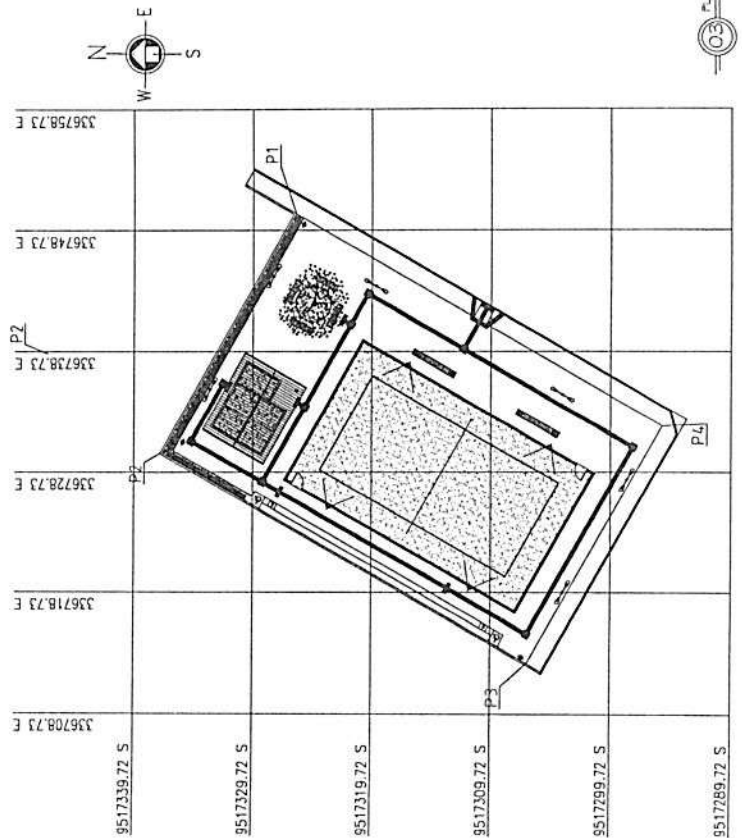

03 PLANTA GEOREFERENCIADA

DATA	INICIAL	FINAL
OBSERVAÇÃO : 1 - OS DIREITOS AUTORAIS DESTES PROJETOS SÃO RESERVADOS POR LEI, SEU USO INDIVIDUAL E DESAUTORIZADO E ESTA SUJEITO A PENALIZAÇÃO 2 - É VETADA A REPRODUÇÃO DESTES PROJETOS, PARA OUTRO FIM, QUE NÃO O DE EXECUÇÃO DO MESMO, PELO CLIENTE, NESTE ENDEREÇO AO CONTRATO FIRMADO ENTRE AMBAS AS PARTES. 3 - QUALQUER MODIFICAÇÃO NESTE PROJETO DEVE SER COMUNICADA COM ANTECEDÊNCIA E AUTORIZADA PELO AUTOR.		
PREFEITURA MUNICIPAL DE HIDROLÂNDIA		
PROJETO DE ENGENHARIA		
CONTRATAÇÃO DE UMA PRAÇA COM QUADRA DE ÁREA		
CONTRATADO		
R. Cezário Pereira Martins Distrito Itajá - Hidrolândia - CE		
DESENHEIRO(A) ARQUITETA		
CURVAS DE NÍVEL		
PERFIL DE ELEVACAO		
PLANTA GEOREFERENCIADA		
ESCALA	1/100	
	1/150	
	1/175	




RUA GERARDO B. DE SOUSA

RUA CEZÁRIO PEREIRA MARTINS

CLUBE DE FESTAS EXISTENTE

EDIFICAÇÕES EXISTENTES

COMISSÃO DE CONTRATAÇÃO
FLS Nº 567
DA PM DE HIDROLÂNDIA - CE

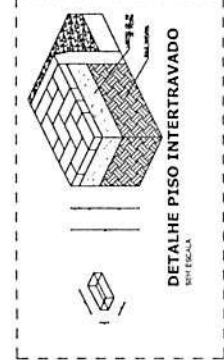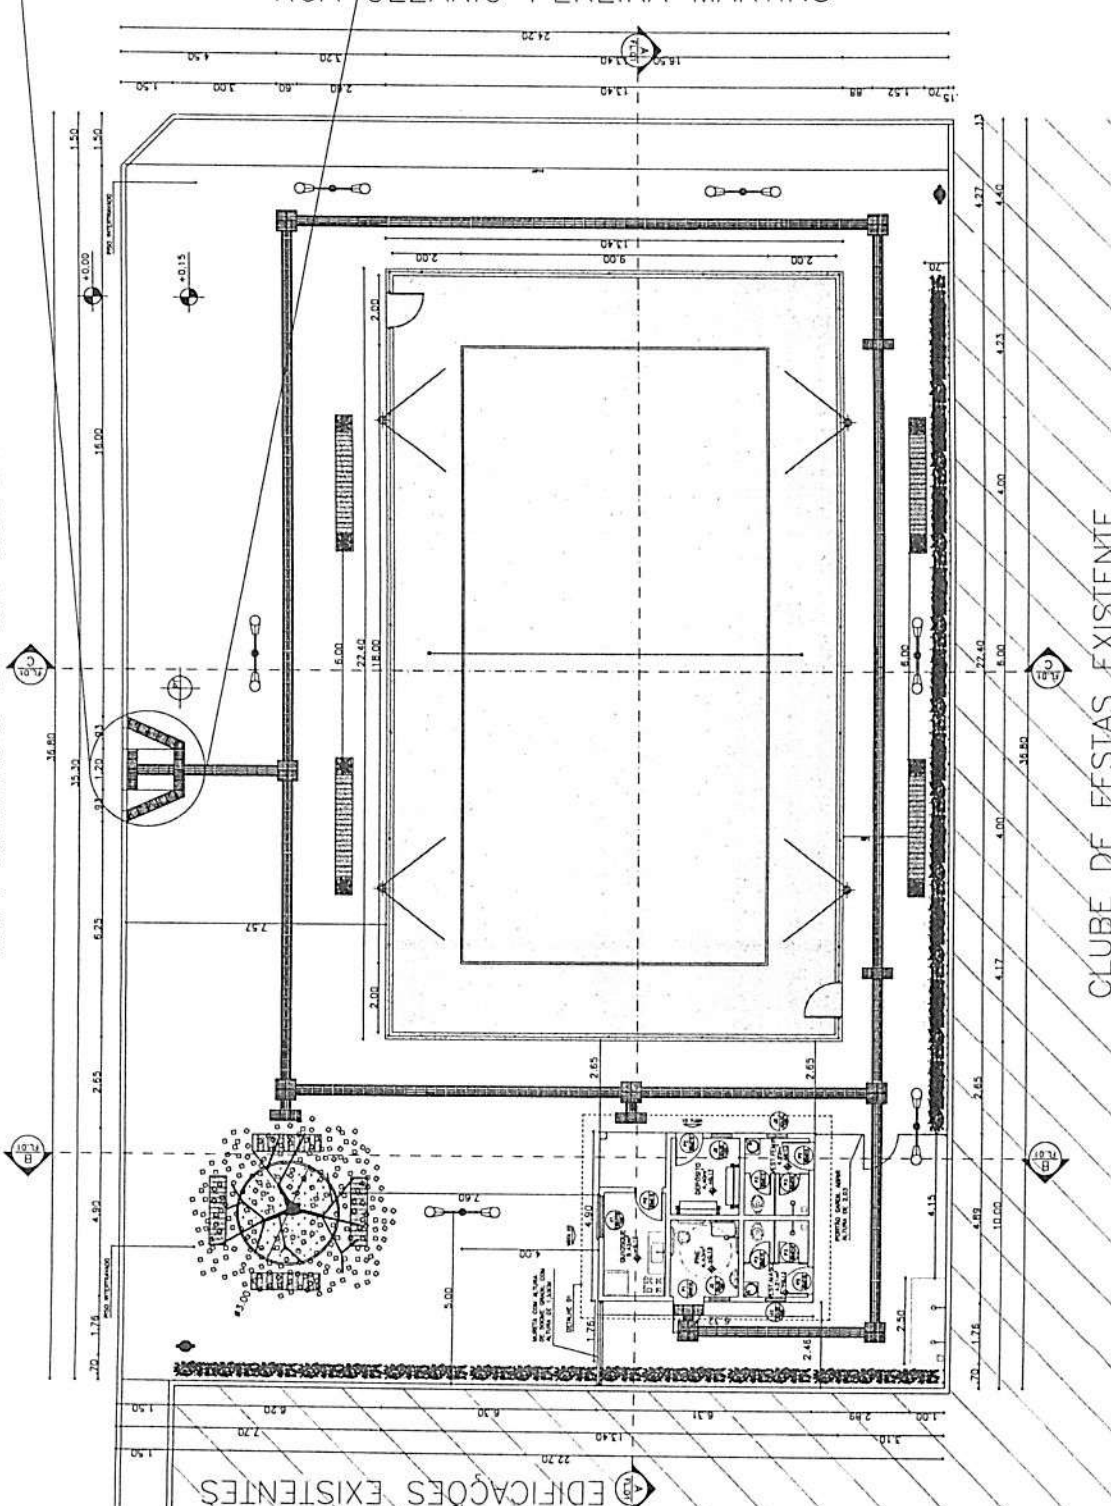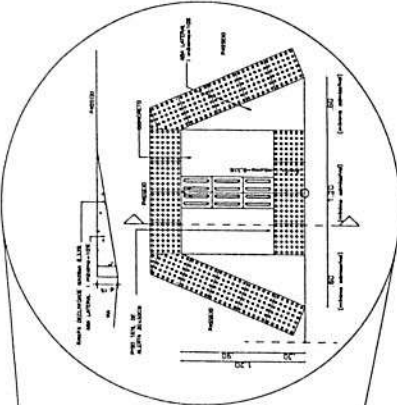

01 PLANTA BAIXA DA QUADRA

PROJETO	PROJETO DE ENGENHARIA
PROJETA	PROJETO DE UMA PRAÇA COM QUADRA DE AREIA

OBSERVAÇÃO :
1 - OS DIREITOS AUTORAIS DESTES PROJETOS SÃO RESERVADOS POR LEI, SEU USO INDIVÍDUO É DESAUTORIZADO E ESTÁ SUJEITO A PENALIZAÇÃO
2 - É VETADA A REPRODUÇÃO DESTES PROJETOS, PARA OUTRO FIM, QUE NÃO O DE EXECUÇÃO DO MESMO, PELO CLIENTE, NESTE ENDEÇO AO CONTRATO FIRMADO ENTRE AMBAS AS PARTES.
3 - QUALQUER MODIFICAÇÃO NESTE PROJETO DEVE SER COMUNICADA COM ANTECEDÊNCIA E AUTORIZADA PELO AUTOR.

PREFEITURA MUNICIPAL DE HIDROLÂNDIA

