PRODUCED BY AN AUTODESK EDUCATIONAL PRODUCT

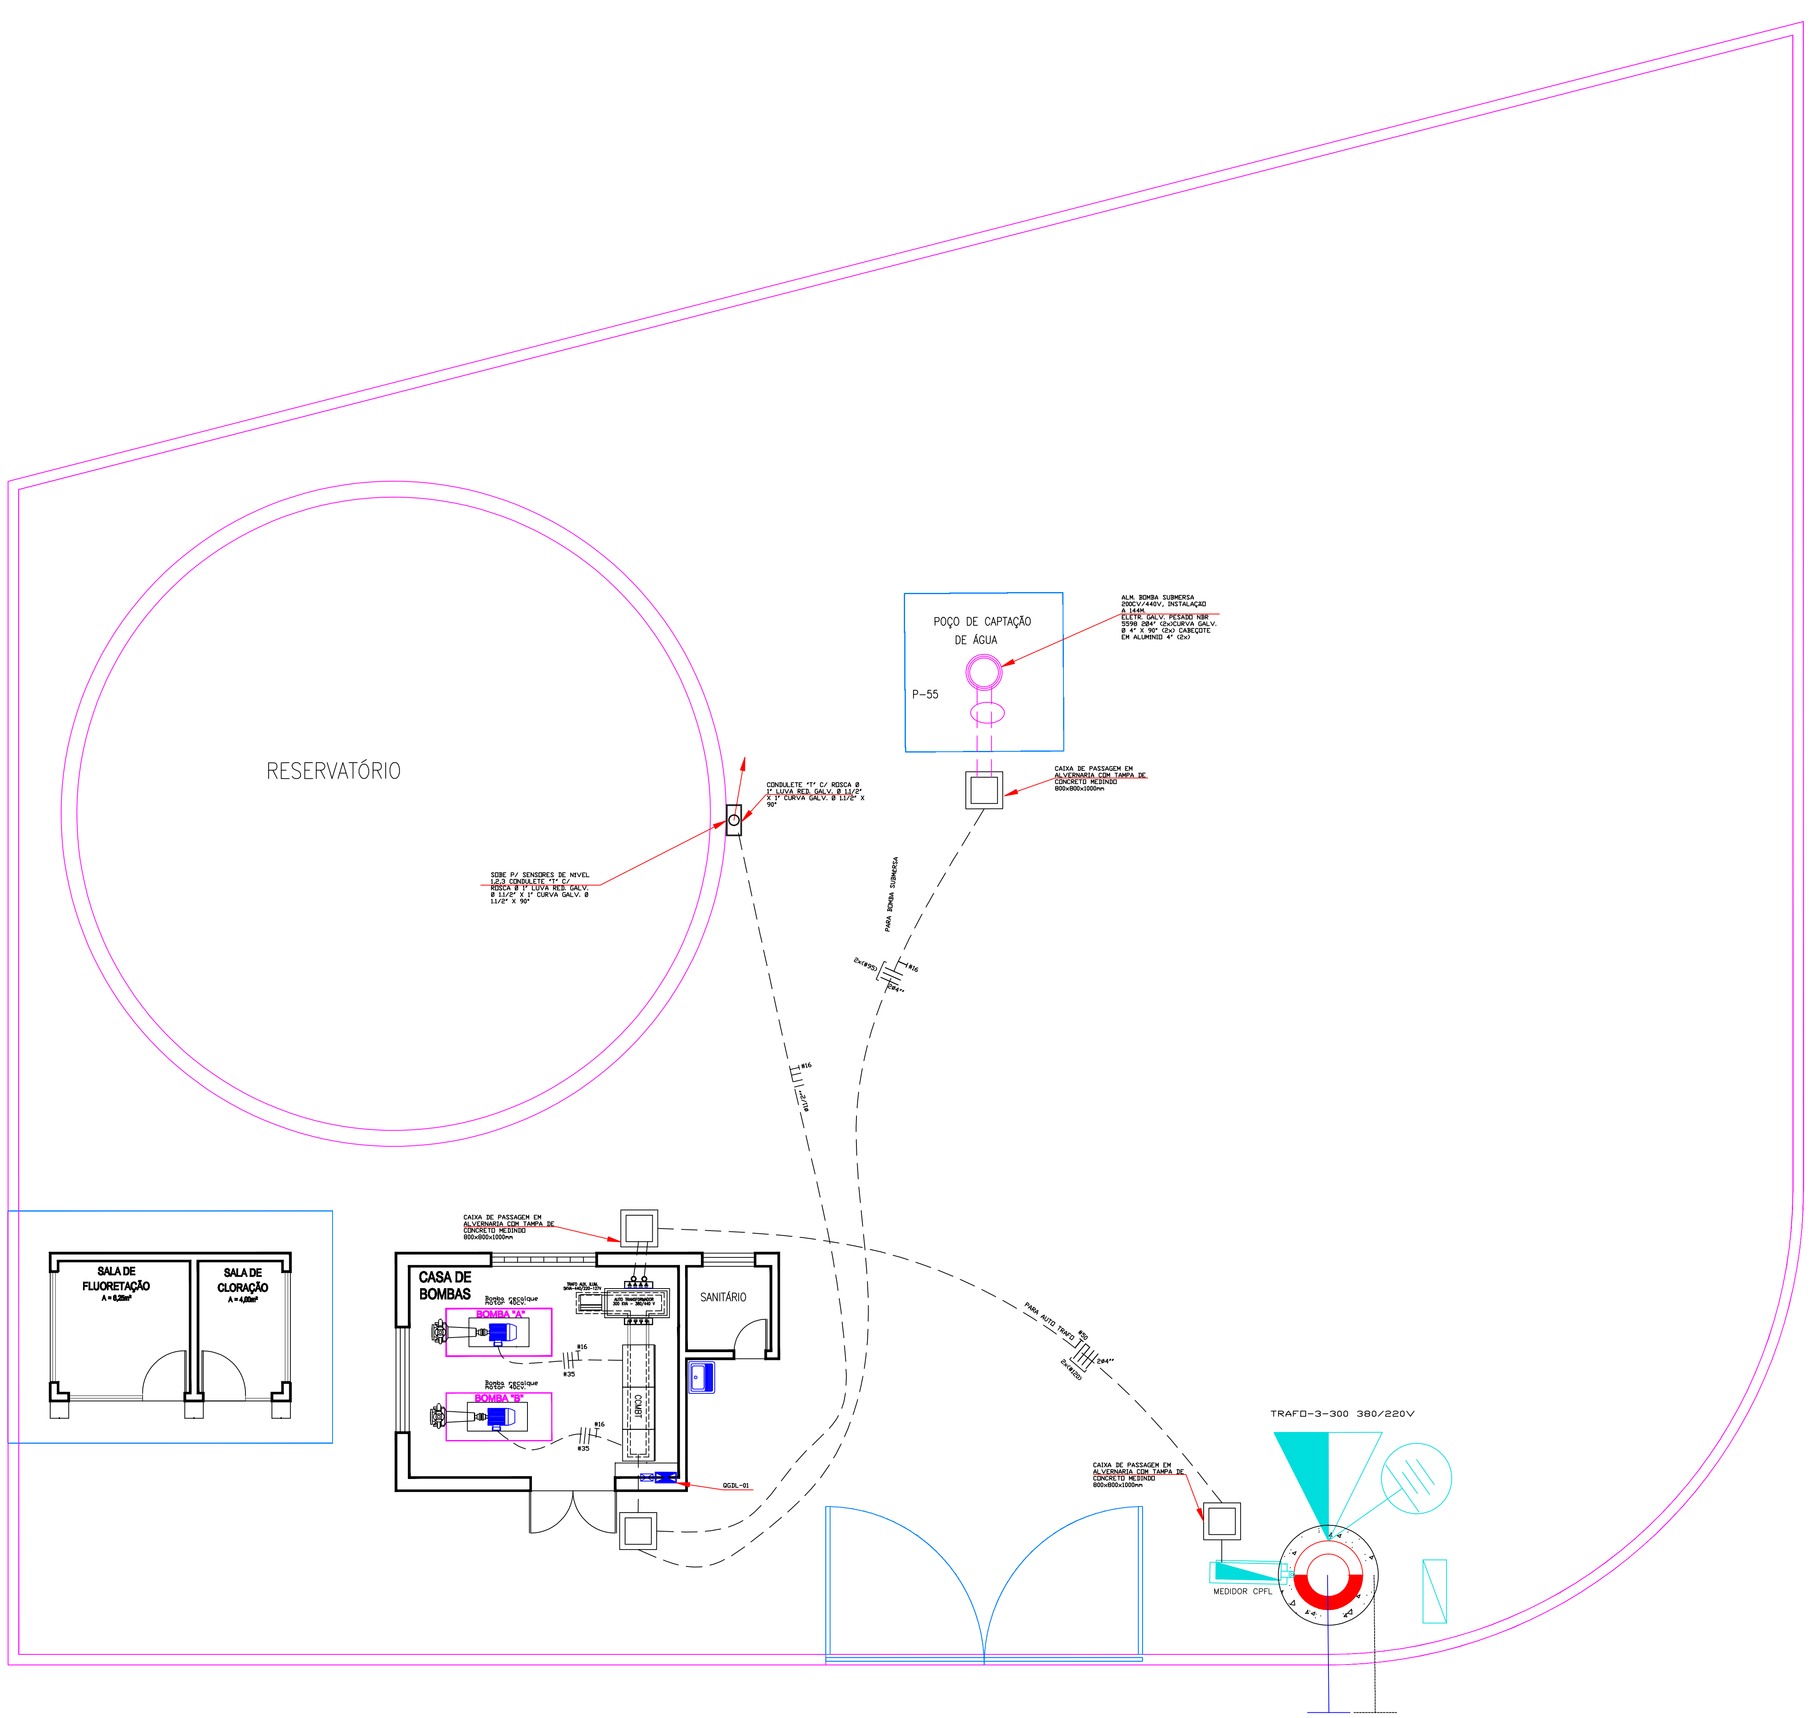

SIMBOLOGIA

- CAIXA DE PASSAGEM EM ALVENARIA OU CONCRETO PRE-MOLDADO, 500 X 500 X 600 CM, E TAMPA EM CONCRETO OU REQUADRO METALICO COM PIVAMDICS
- DUTO CORRUGADO EM PEAD TIPO KANALEX - EM VALAS DE 60 CM DE PROFUNDIDADE
- ELETRODUTO POLIETILENO EXPESSURA 3mm INTALAÇÃO NA LAGE.
- ELETRODUTO GALVANIZADO PESADO - NBR 5598
- Caixa de equalização de potencial, medindo 20x25x12 com barramento de cobre 8 furos
- QUADRO DE DISTRIBUIÇÃO DE FORÇA E LUZ - QFL
- LB — CONDULETE EM ALUMINIO FUNDIDO C/ ROSCA BSP - VER MODELOS E DIAMETROS TUBOS
- TRANSFORMADOR ISOLADOR, TRIFASICO, A OLEO, POTENCIA 300 KVA, TENSAO PRIMARIA 380 V, TENSAO SECUNDARIA 440 V
- TRANSFORMADOR ISOLADOR TRIFASICO, ISOLADO A SECO, ABRIGADO EM GABINETE METALICO POTENCIA 5 KVA, TENSAO PRIMARIA 440 V, TENSAO SECUNDARIA 220/127 V
- COMET — Quadros de Comando e Centro de Controle de Motores
- Terra
- Fase
- Neutro
- Retorno
- Tubulação desce.
- Tubulação sobe.

POÇO ARTESIANO 55

A.DE ALMEIDA E MAN.Eletrica EPP
Serviços Técnicos de Eletricidade S/C Ltda.
Rua Gedeon Alves Feitosa, 184
Fone (016)36264075 – (16) 993027430
efeletroprotos@hotmail.com
ETEL

PROPRIETÁRIO **SAEMAS**

SERVIÇO AUTONOMO DE AGUA ESGOTO E MEIO AMBIENTE DE SERTÃOZINHO

LOCAL
Rua Gerson Petri nº150 Res C Salla cep:14179-784 Booster Cruz das Posses Sertaozinho - SP

Projeto:
PROJETO SISTEMA DISTRIBUIÇÃO GERAL. BT

DATA:	FORM.:	REV.	ESC.:	FOLHA:
10/02/2026	A1	A	1:50	01/04

Alexandre de Almeida
TÉC. ELETROT.
CRT:261185354 1

PRODUCED BY AN AUTODESK EDUCATIONAL PRODUCT
PRODUCED BY AN AUTODESK EDUCATIONAL PRODUCT
PRODUCED BY AN AUTODESK EDUCATIONAL PRODUCT