
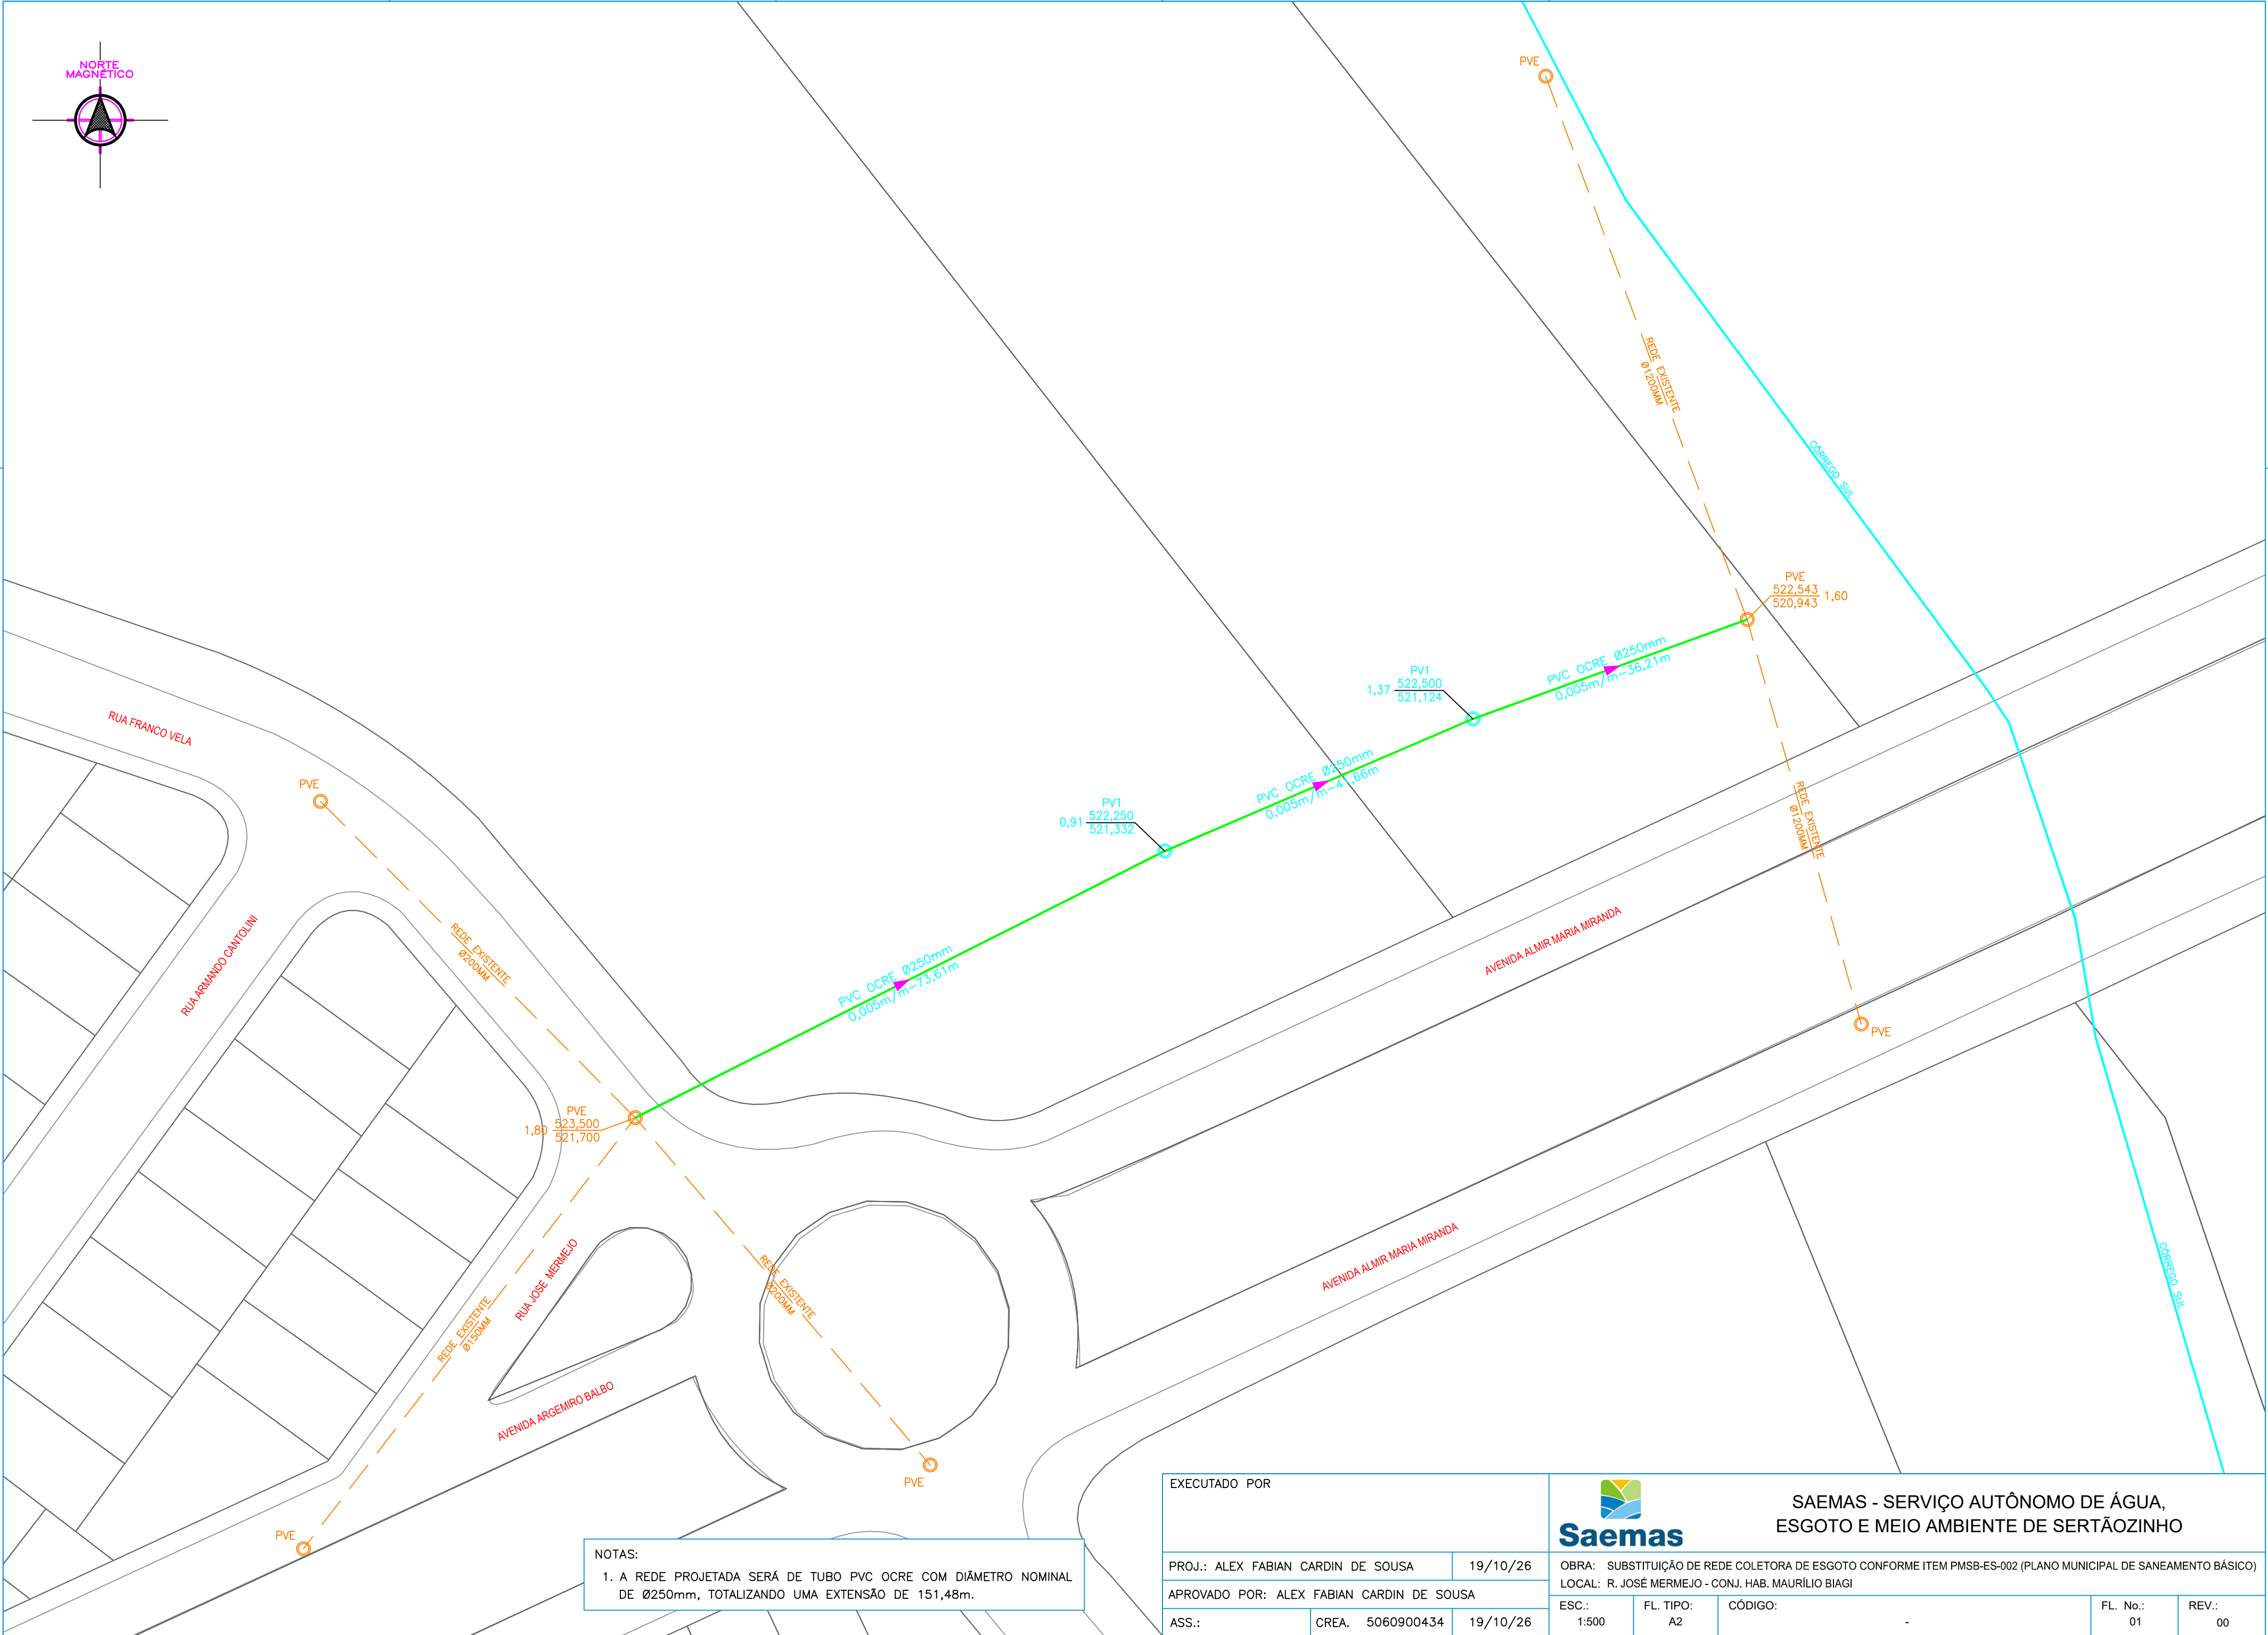


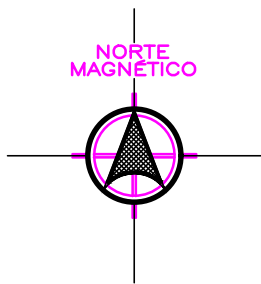

NOTAS:
1. A REDE PROJETADA SERÁ DE TUBO PVC OCRE COM DIÂMETRO NOMINAL DE Ø250mm, TOTALIZANDO UMA EXTENSÃO DE 151,48m.

EXECUTADO POR			 SAEMAS - SERVIÇO AUTÔNOMO DE ÁGUA, ESGOTO E MEIO AMBIENTE DE SERTÃOZINHO				
PROJ.: ALEX FABIAN CARDIN DE SOUSA		19/10/26	OBRA: SUBSTITUIÇÃO DE REDE COLETORA DE ESGOTO CONFORME ITEM PMSB-ES-002 (PLANO MUNICIPAL DE SANEAMENTO BÁSICO)				
APROVADO POR: ALEX FABIAN CARDIN DE SOUSA			LOCAL: R. JOSÉ MERMEJO - CONJ. HAB. MAURILIO BIAGI				
ASS.:	CREA. 5060900434	19/10/26	ESC.: 1:500	FL. TIPO: A2	CÓDIGO: -	FL. No.: 01	REV.: 00