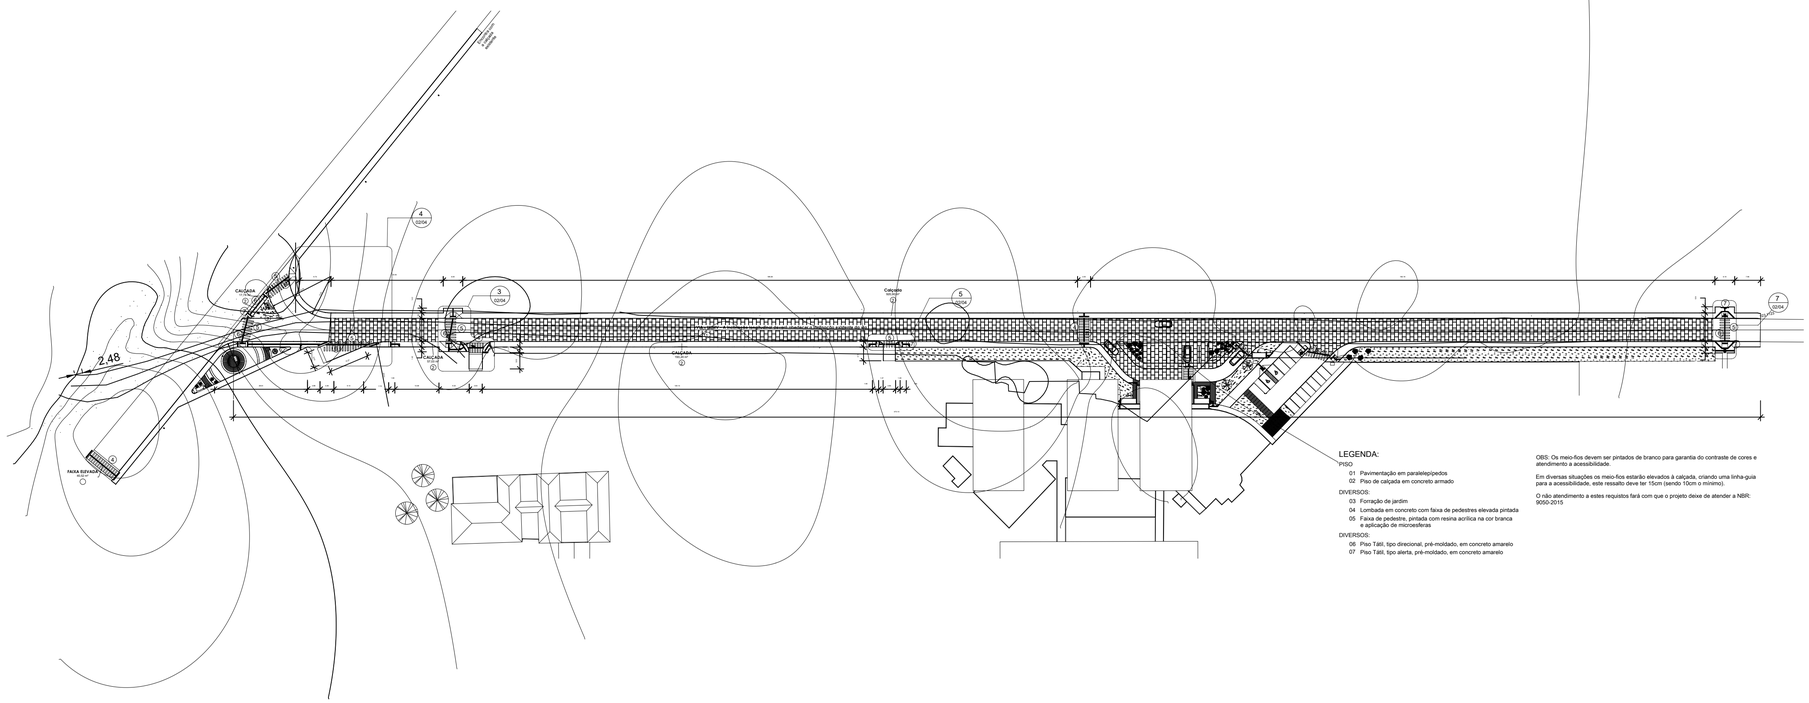

CALÇADA
CALÇADA
CALÇADA
CALÇADA
FAIXA ELEVADA
2.48
4
02/04
3
02/04
5
02/04
7
02/04
Calçada existente
Calçada existente
Calçada existente

MINISTÉRIO DA EDUCAÇÃO
UNIVERSIDADE FEDERAL DO RECÔNCAVO DA BAHIA
SISTEMA INTEGRADO DE ADMINISTRAÇÃO

FOLHA DE ASSINATURAS

Emitido em 20/10/2026

PROJETO ENGENHARIA Nº 5/2026 - ASSCIMAM (11.01.06.07.13)

(Nº do Protocolo: NÃO PROTOCOLADO)

(Assinado digitalmente em 20/10/2026 16:41)
DISNEY ONOFRE DE ASSIS SANTOS
ASSESSOR
2033710

Para verificar a autenticidade deste documento entre em https://sistemas.ufrb.edu.br/documentos/ informando seu número: **5**, ano: **2026**, tipo: **PROJETO ENGENHARIA**, data de emissão: **20/10/2026** e o código de verificação: **6d27d507f0**