



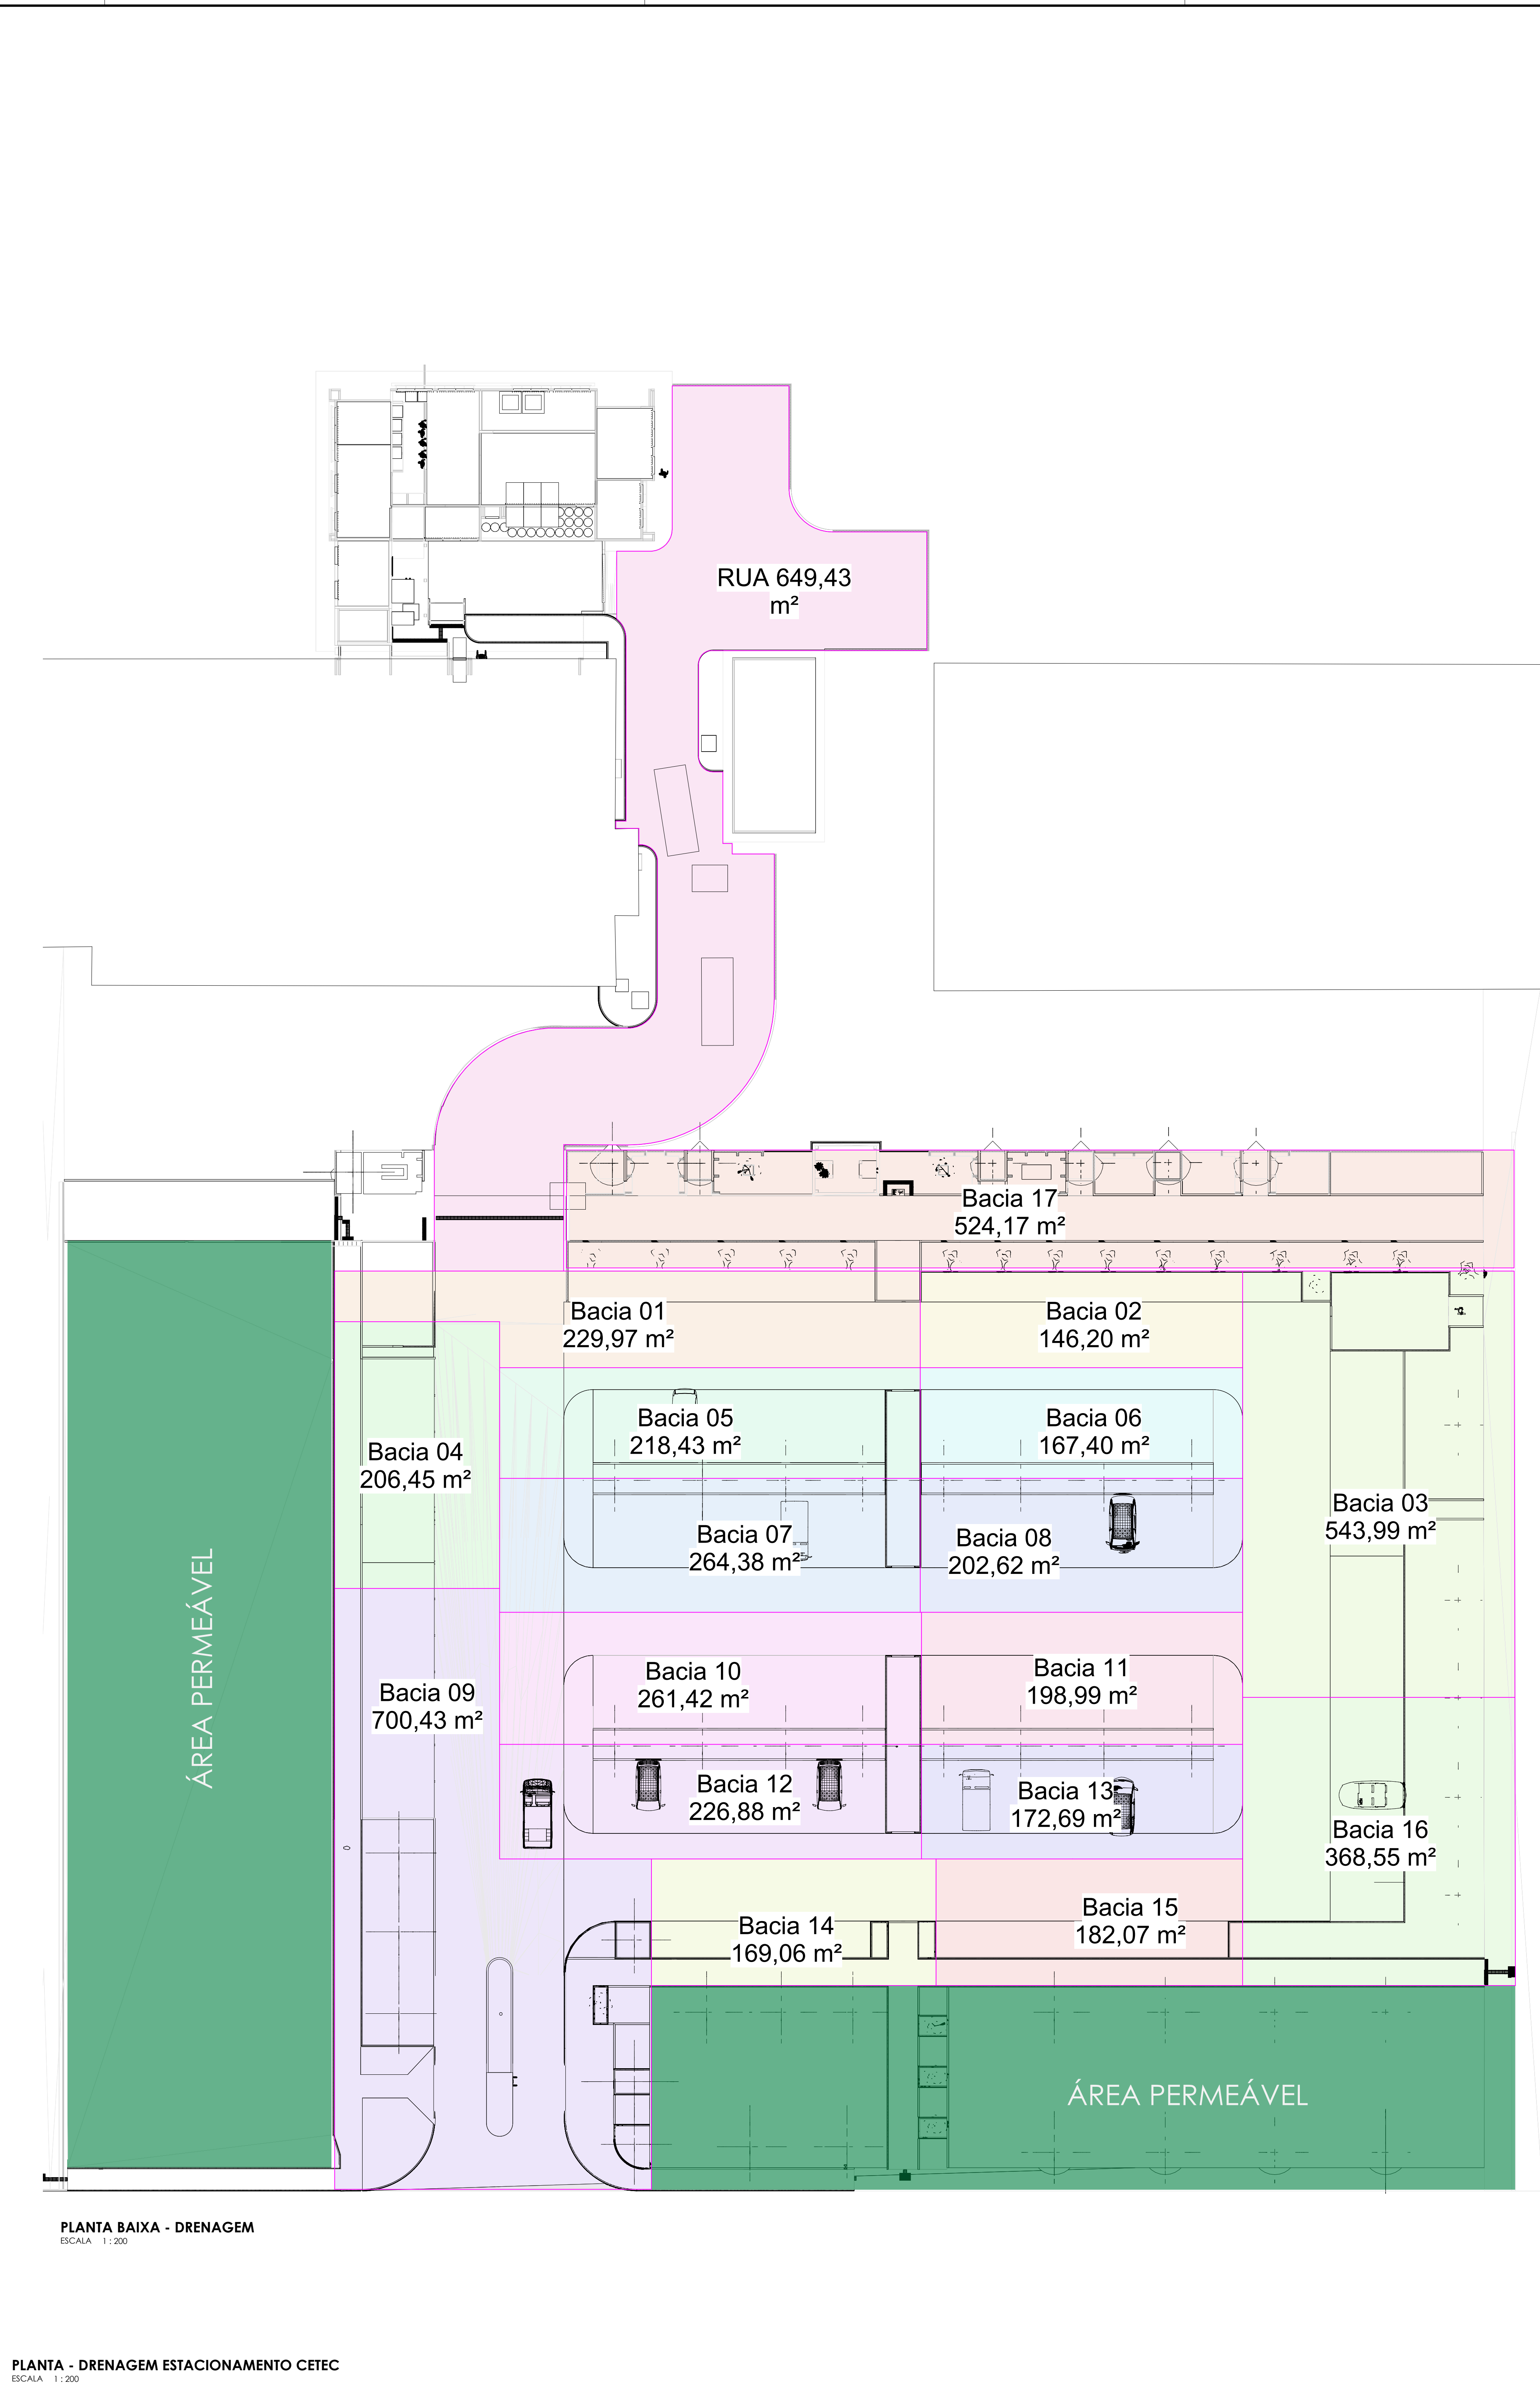



DETALHE DE VALA PARA TUBULAÇÃO ENTERRADA

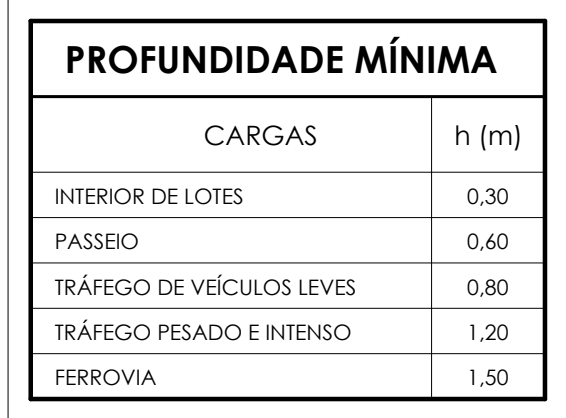

APLICAÇÃO DOS MATERIAIS	
•TUBULAÇÕES ATÉ ø150mm	PVC SÉRIE REFORÇADA
•TUBULAÇÕES DE ø200mm A ø400mm	PVC RÍGIDO "OCRE" C/ JUNTA ELÁSTICA
•TUBULAÇÕES ACIMA DE ø400mm	CONCRETO CLASSE PA-2

TIPO DE EMISSÃO:		(A) PRELIMINAR (B) PARA APROVAÇÃO (C) PARA CONTRUIÇÃO		(D) CONFORME CONSTRUÍDO (E) CANCELADO				UNIDADE:					
								RESPONSÁVEL TÉCNICO:				TÍTULO: PROJETO DE DRENAGEM ESTACIONAMENTO - CETEC	
								BRUNO HENRIQUE PENHA				DISCIPLINA: DRENAGEM	
								283383MG				ETAPA: PROJETO EXECUTIVO	
												CONTEÚDO: DETALHES GÊNERICOS	
R00	18/03/2026			EMISSÃO INICIAL				DATA:		FOLHA		REVISÃO:	
REV:	DATA:	TIPO	DESENHO	DESCRIÇÃO DAS REVISÕES:		APROVAÇÃO:		26/05/2026		INDICADA		IS_UFRB_CETEC_DRE_01- R01	
												01/01 R01	