
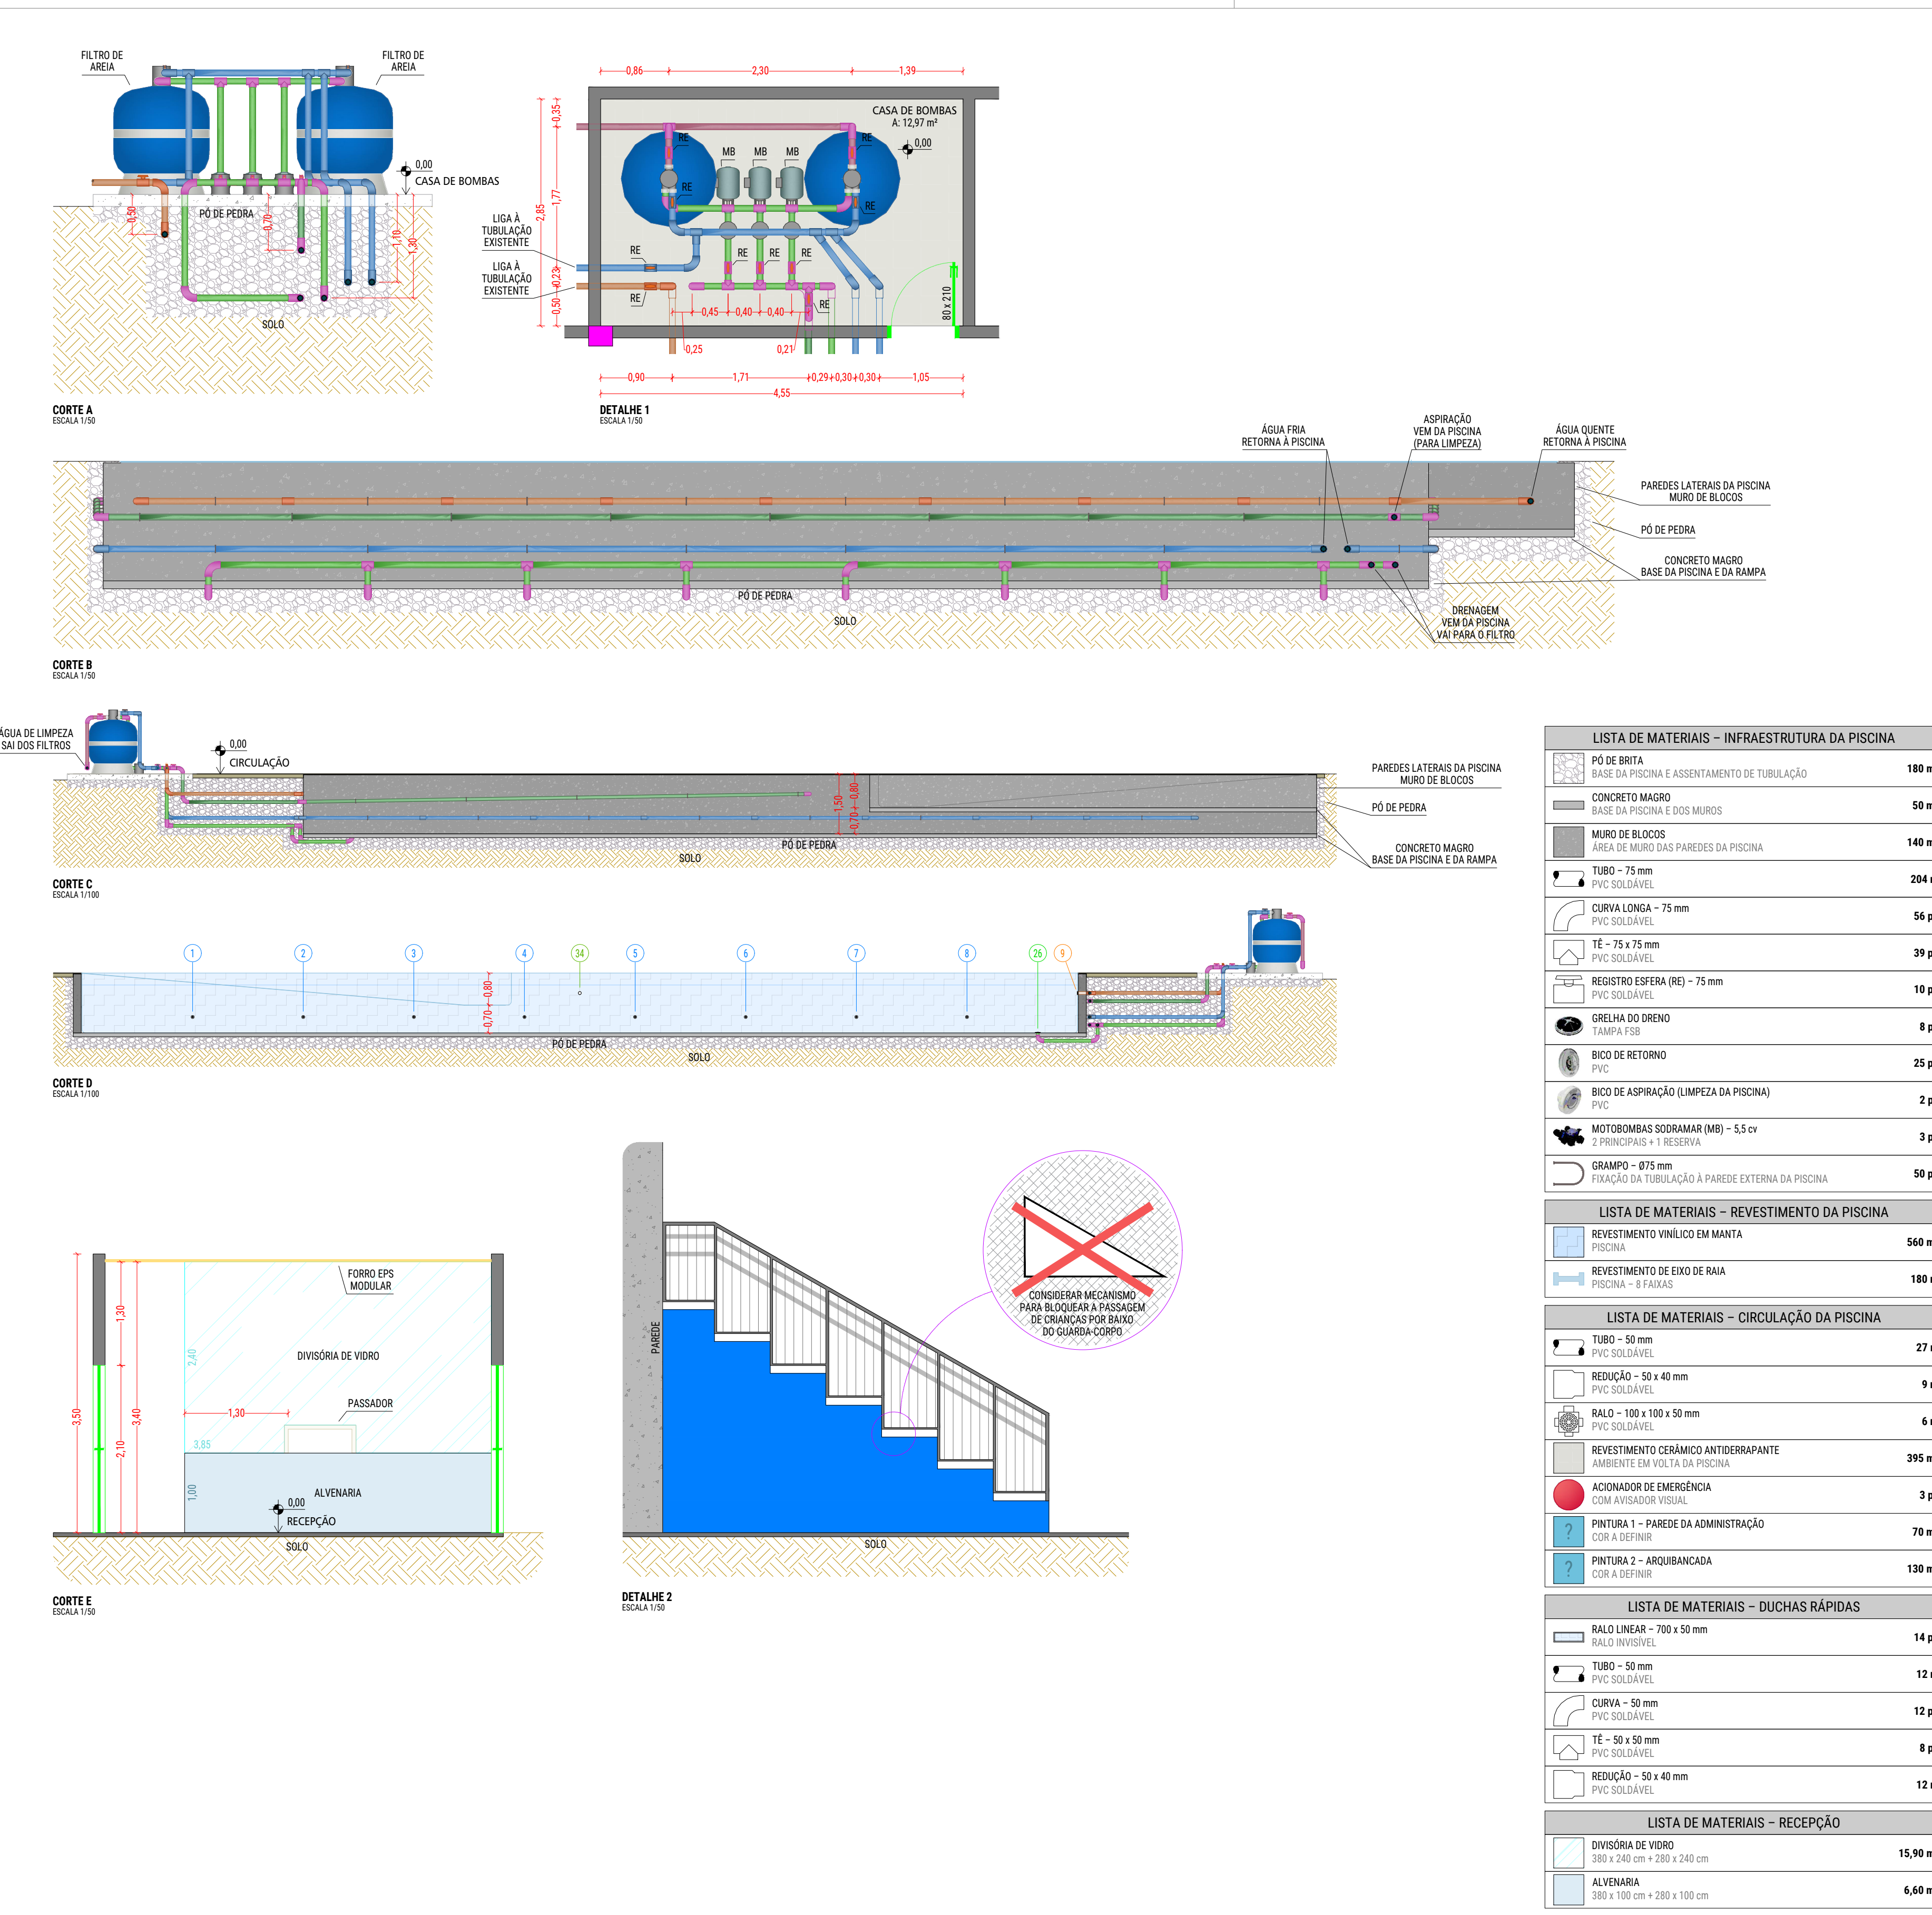


- TUBULAÇÃO DE RETORNO FRIO
- TUBULAÇÃO DE RETORNO QUENTE
- TUBULAÇÃO DE ASPIRAÇÃO
- TUBULAÇÃO DE LIMPEZA
- TUBULAÇÃO DE DRENAGEM

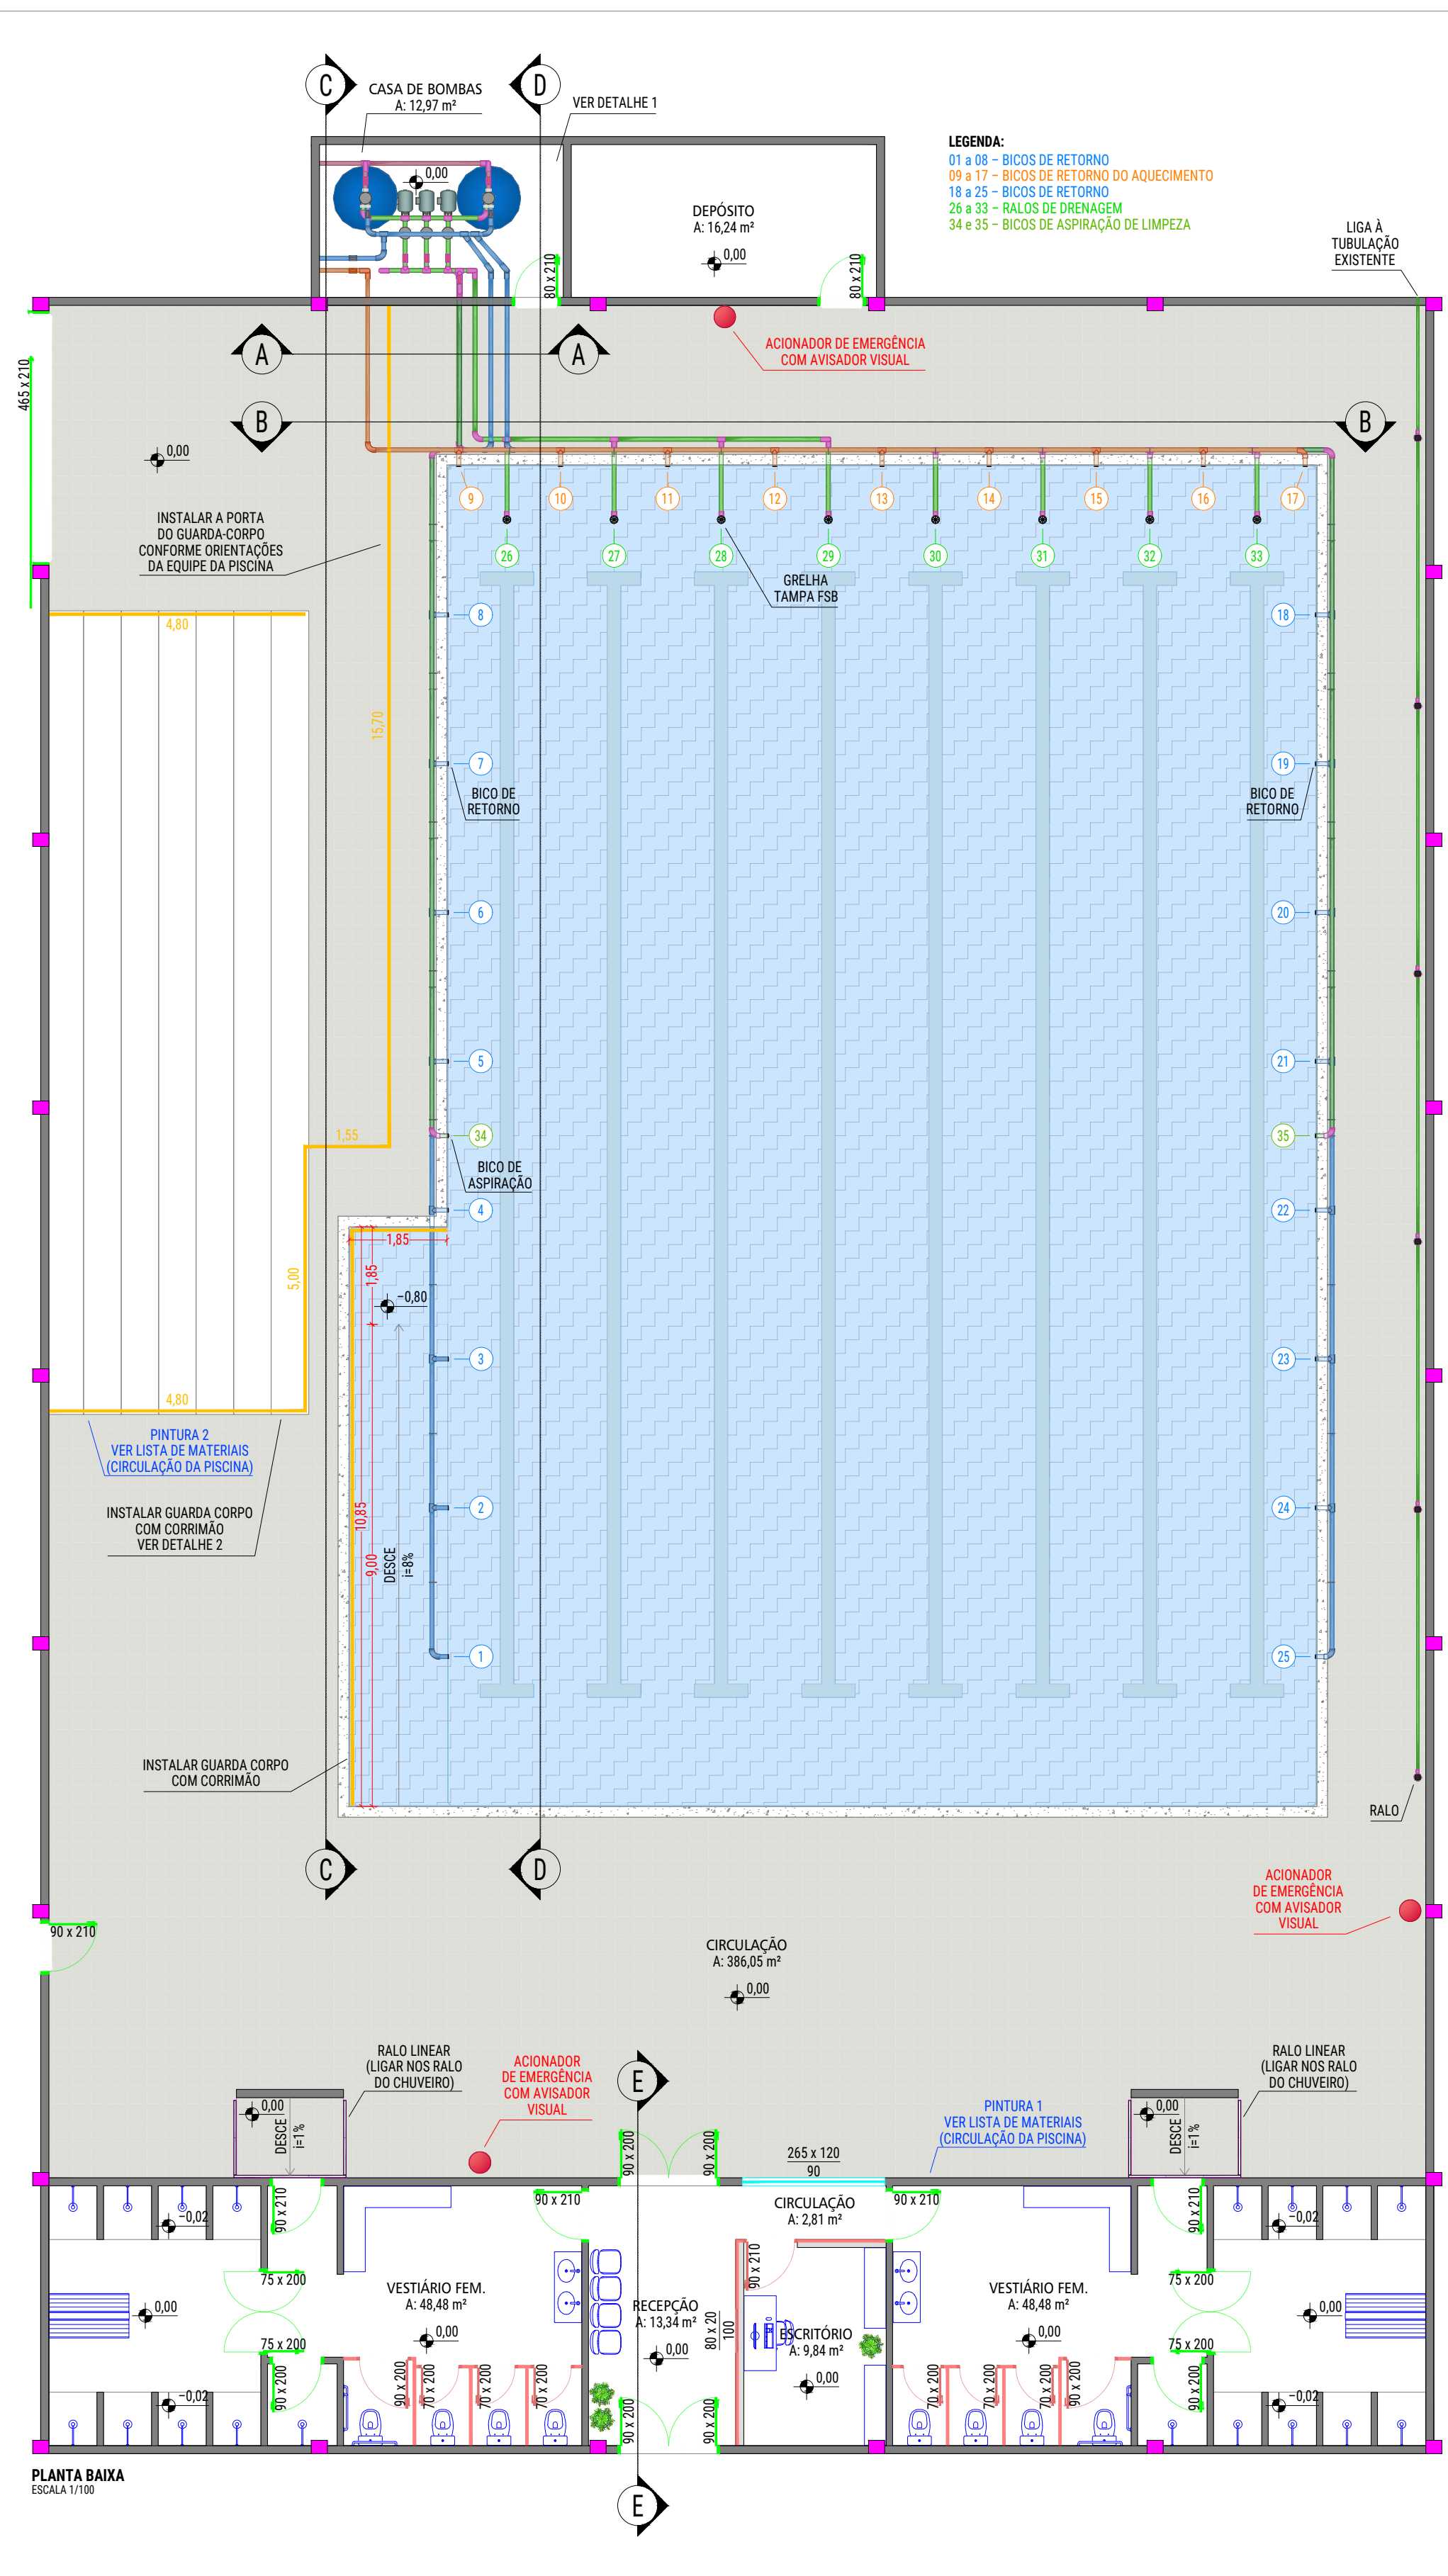

ELABORAÇÃO	REVISÃO	ALTERAÇÃO	DESENHO	DATA
	03			
	02			
	01			
ORGÃO	EMISSÃO INICIAL	LEANDRO	09/10/2025	
MUNICÍPIO DE INDAIAL - SECRETARIA DE PLANEJAMENTO				
REFERÊNCIA	PROJETO HIDROSSANITÁRIO E REFORMA			
ENGENHEIRO	RUJA DOUTOR LEOBERTO LEAL, TAPAJÓS, INDAIAL-SC	FOLHA	HS	01
DATA	08/2025	DESENHO	LEANDRO	INDICADA
ESCALA	1000x550mm	FORMATO		
PROJETO	HIDROSSANITÁRIO 06.DWG	TRECHO		