



RELAÇÃO DO AÇO
Volume de concreto (C-25) = 25,42 m³
Área de forma = 0,00 m²

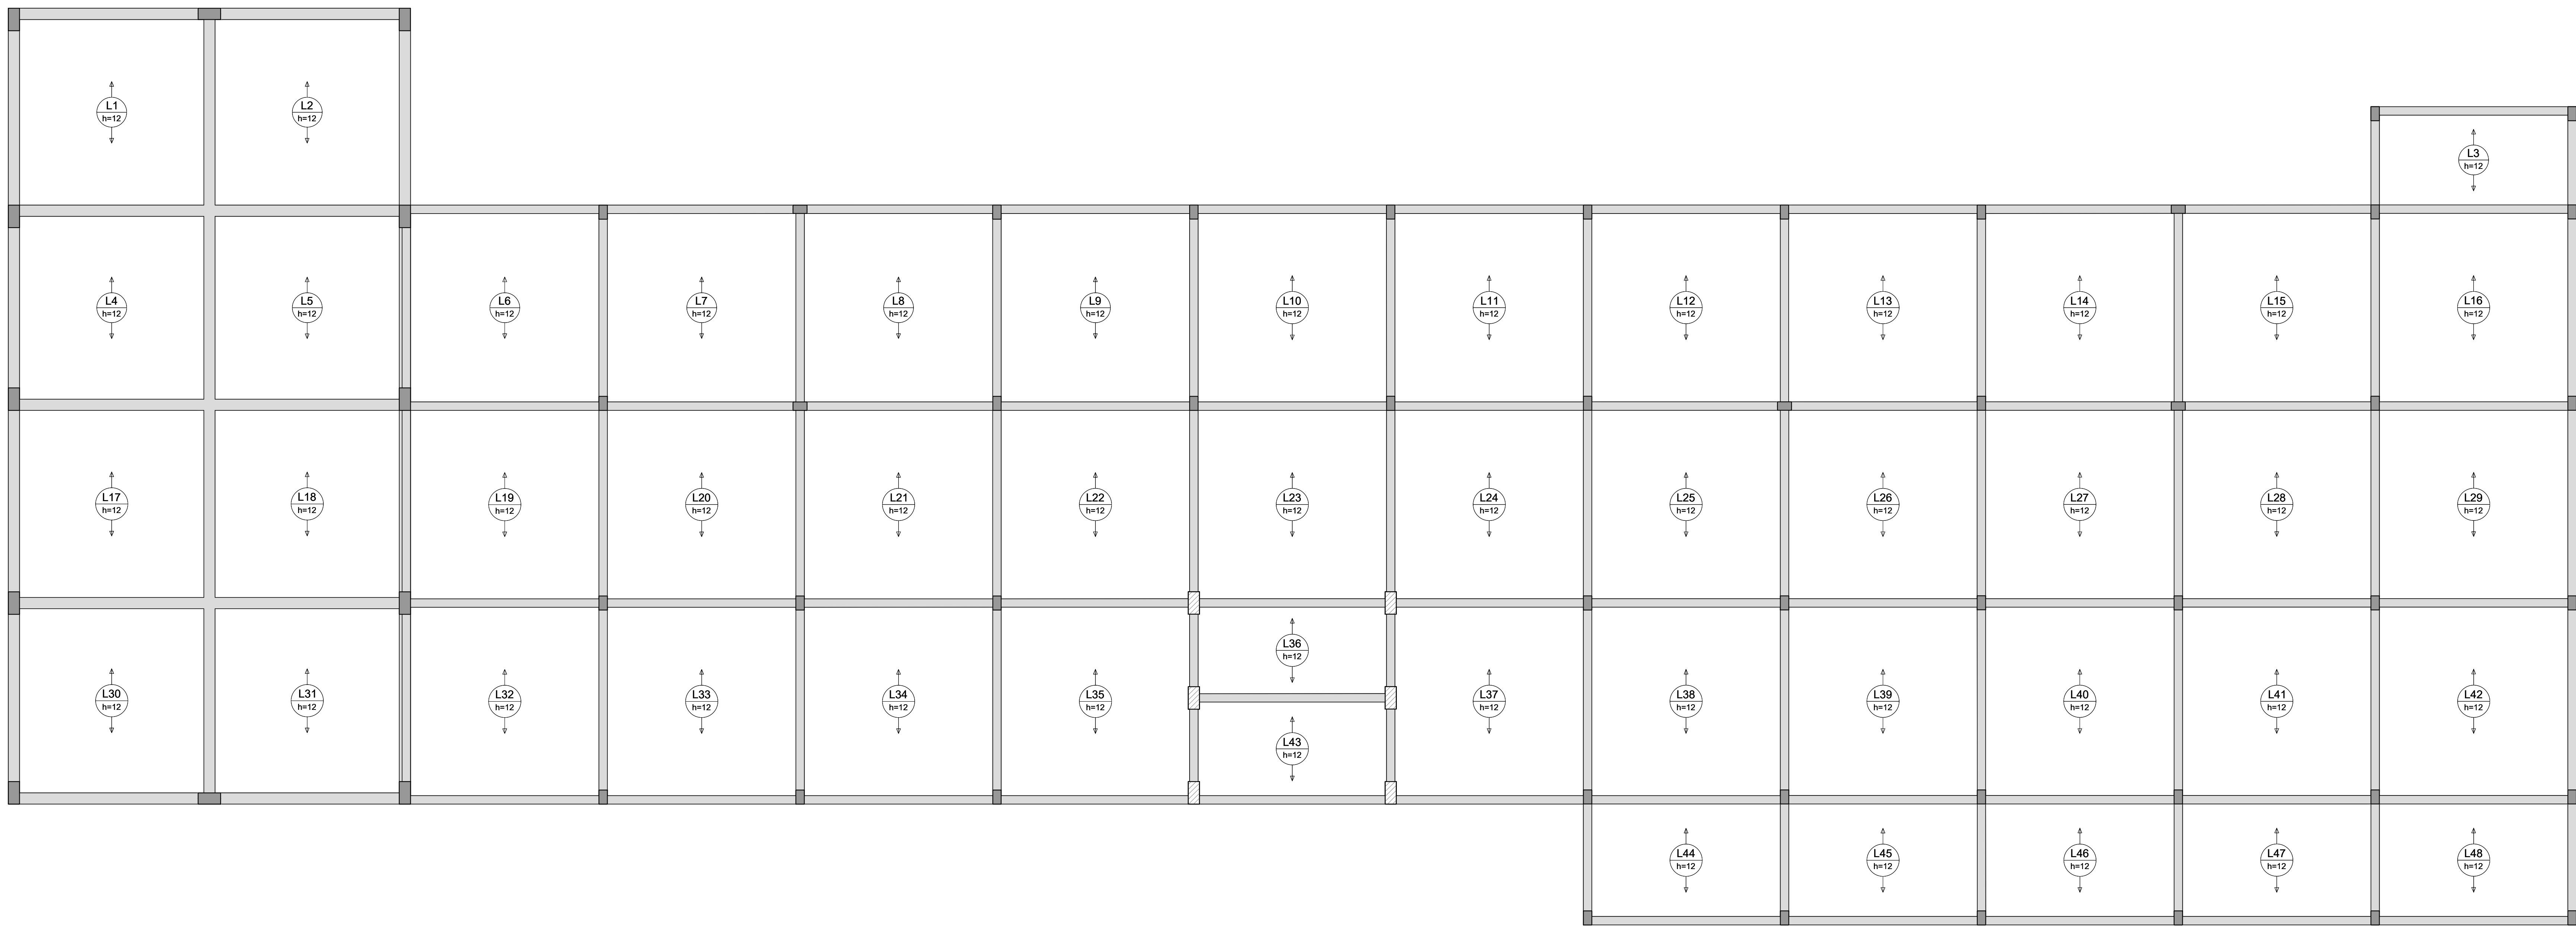

ARMAÇÃO POSITIVA DAS LAJES DO PAVIMENTO TERREO 3 (EIXO Y)

Escala 1:50

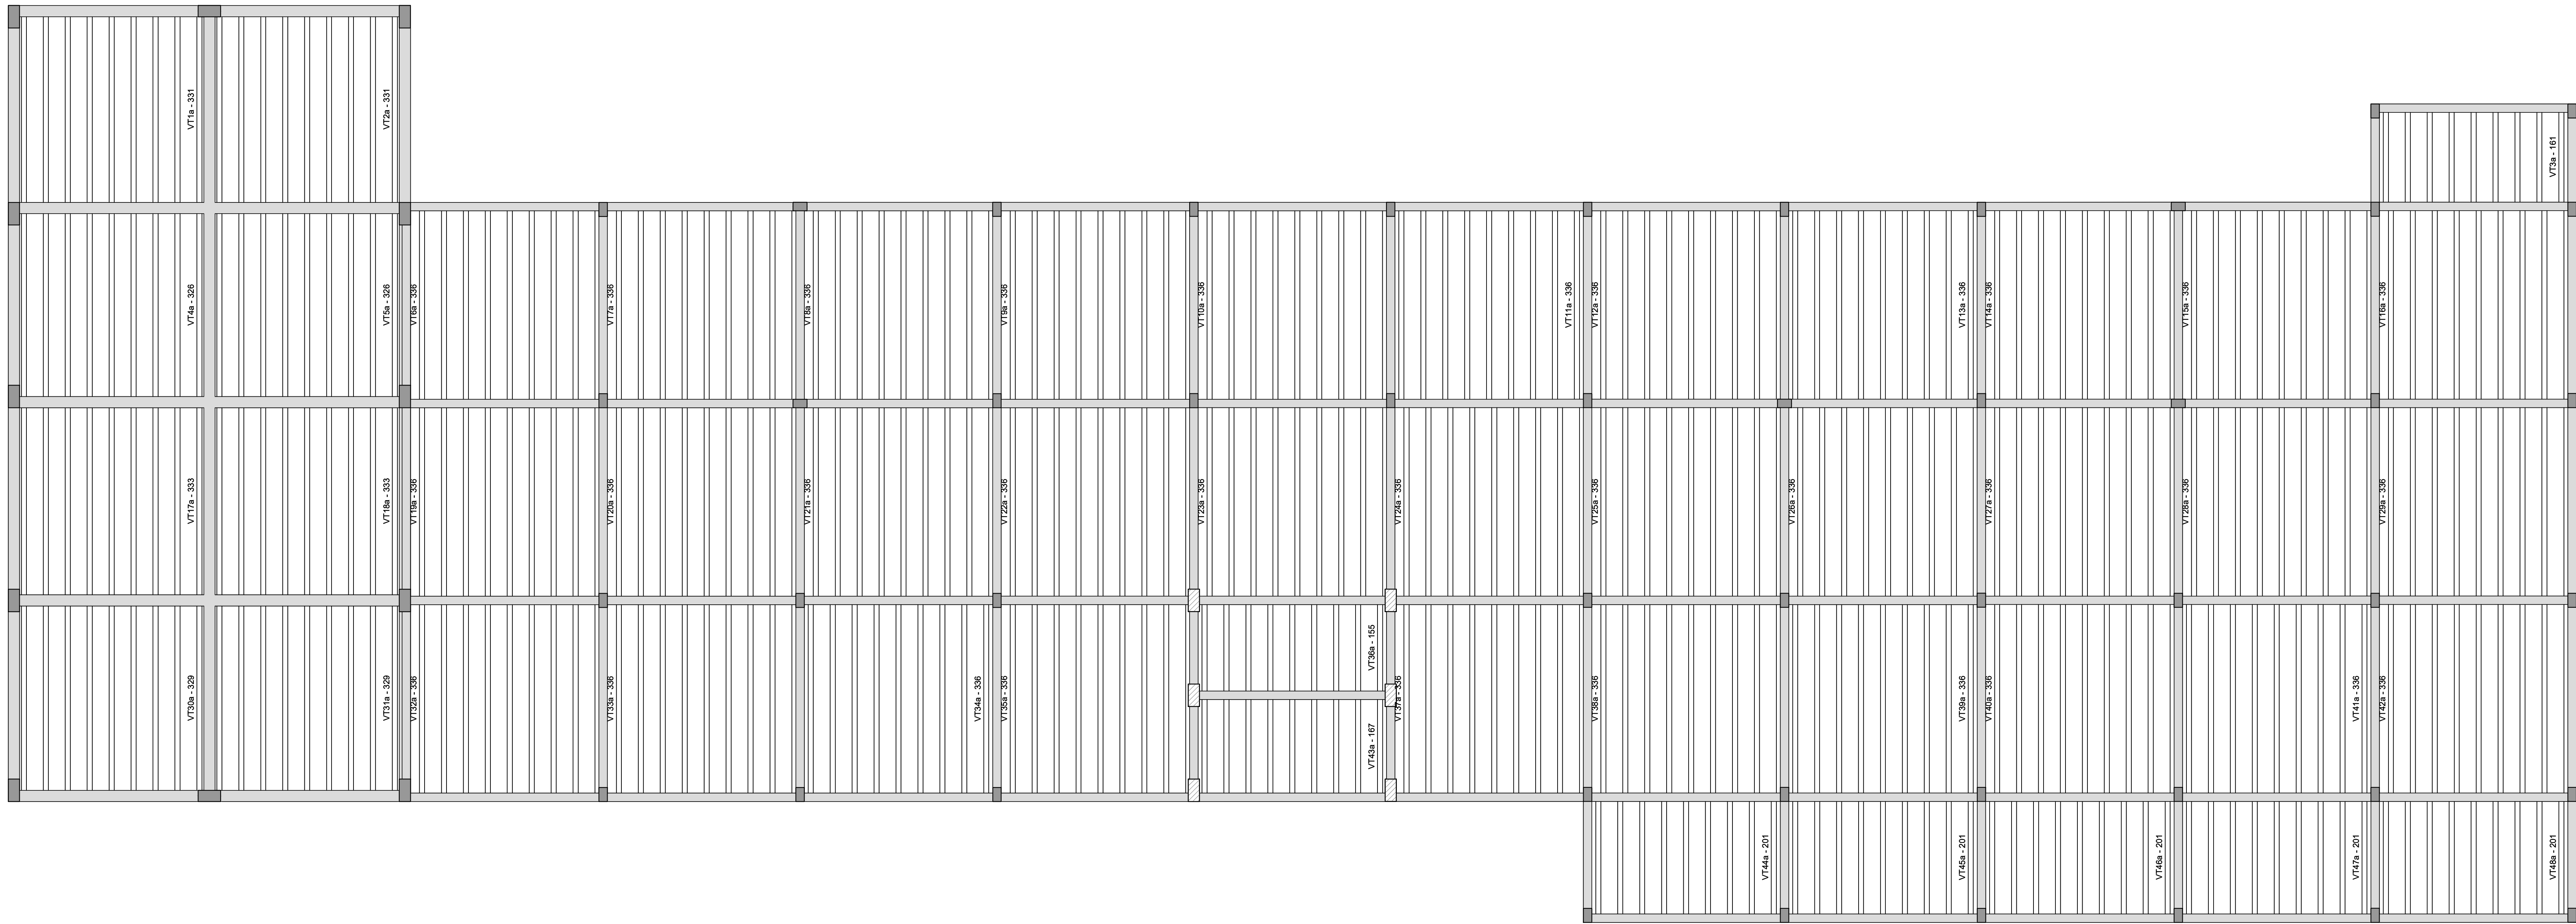

PLANTA DE VIGOTAS PRÉ-MOLDADAS

Escala 1:50



PREFEITURA MUNICIPAL DE IGUATU
SECRETARIA DA INFRAESTRUTURA

PROJETO DE ESTRUTURAS EM CONCRETO - SEDE DA SECRETARIA DE SEGURANÇA E GUARDA CIVIL DE IGUATU

Lugar: RUA 7 DE SETEMBRO, SN, BAIRRO COCOBÓ, IGUATU-CE

Conteúdo: LAJES PRÉ-MOLDADAS

Responsável Técnico: _____

Data: _____

Revisão: _____

Desenho: _____

13/13