


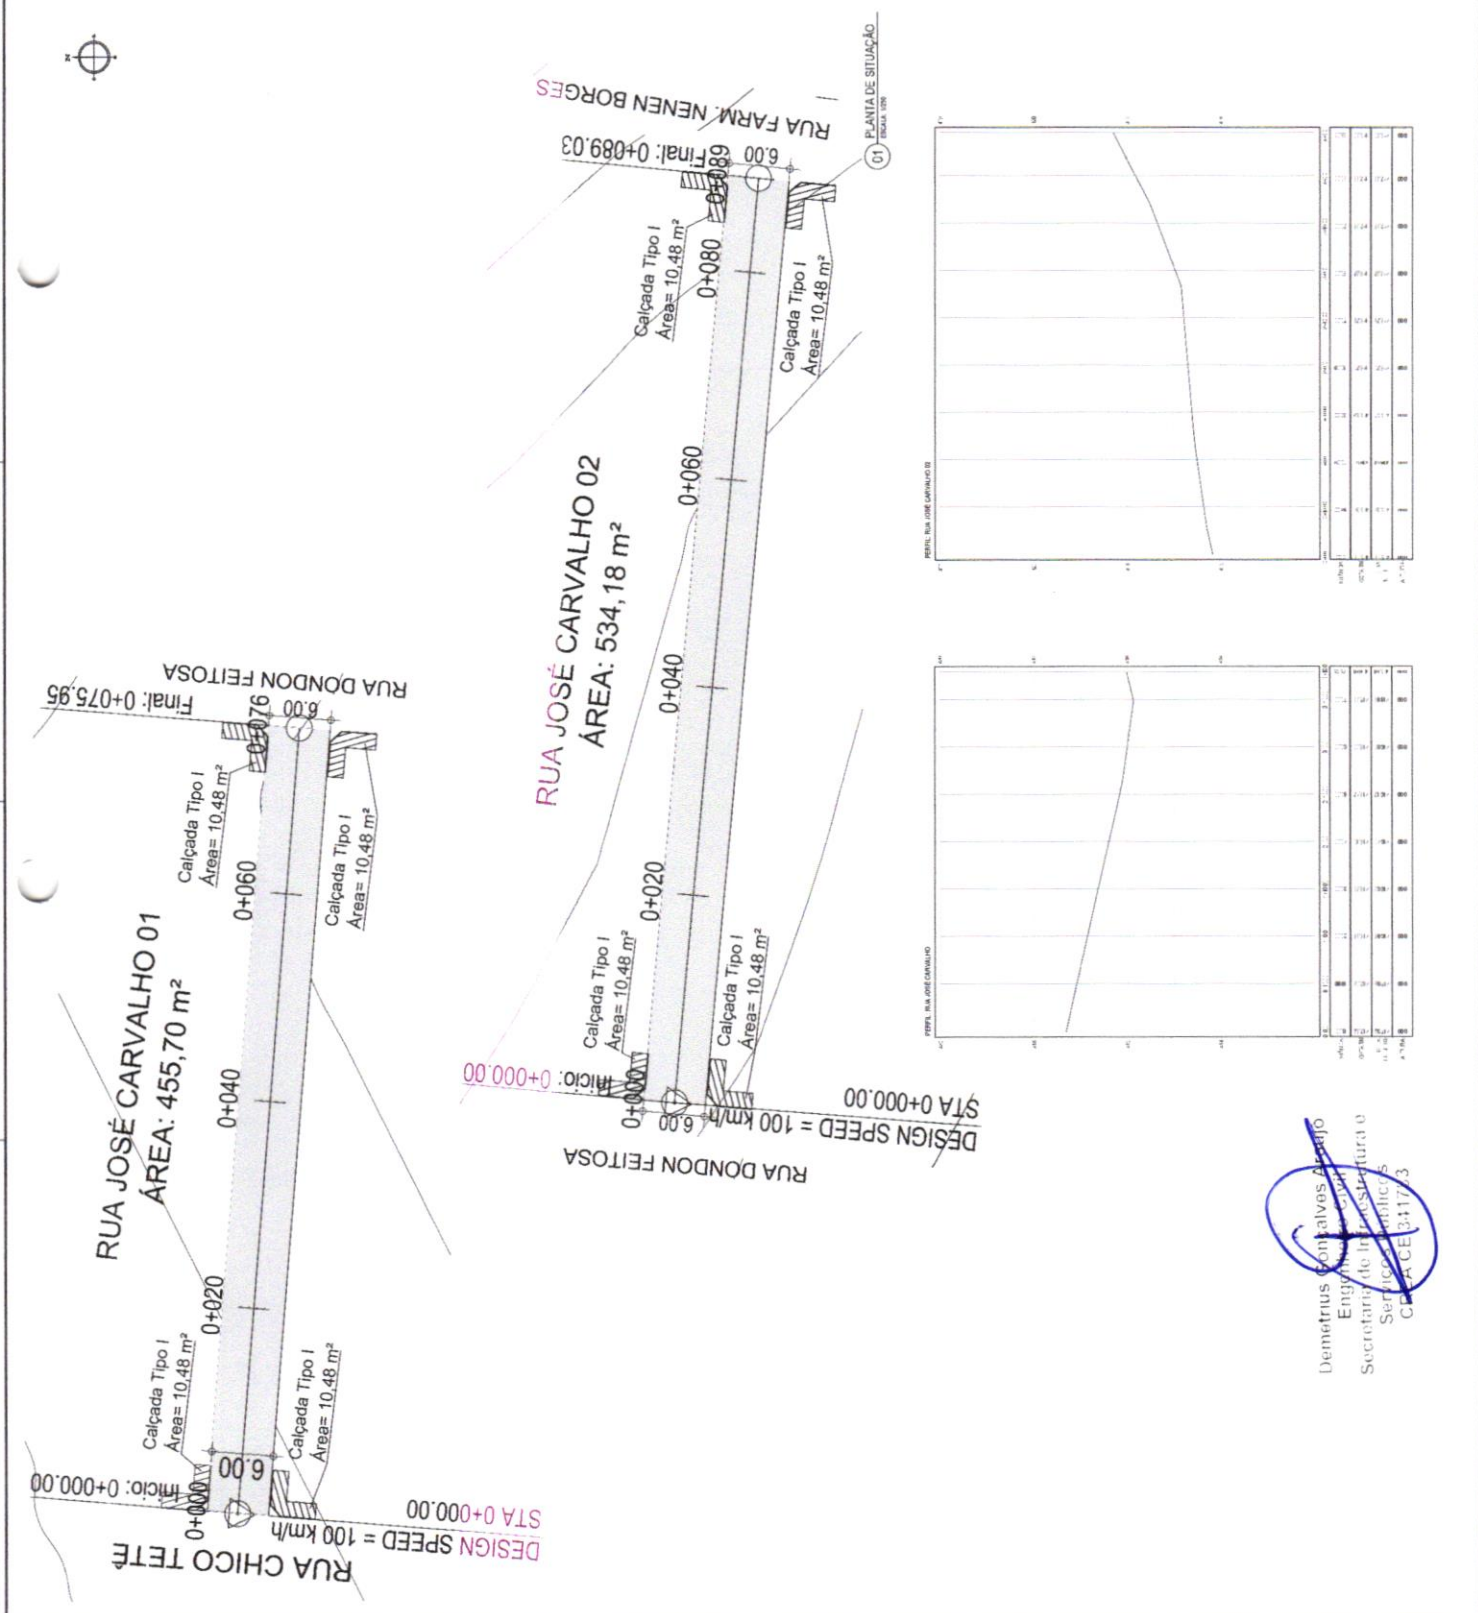


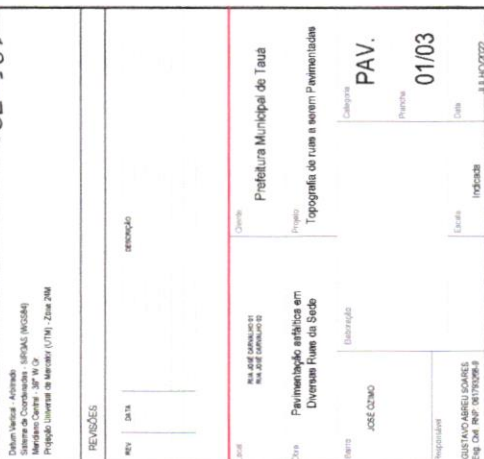

PLANTA CHAVE

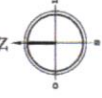


AV. CHERMONT ALVES DE SAVALTEIRA

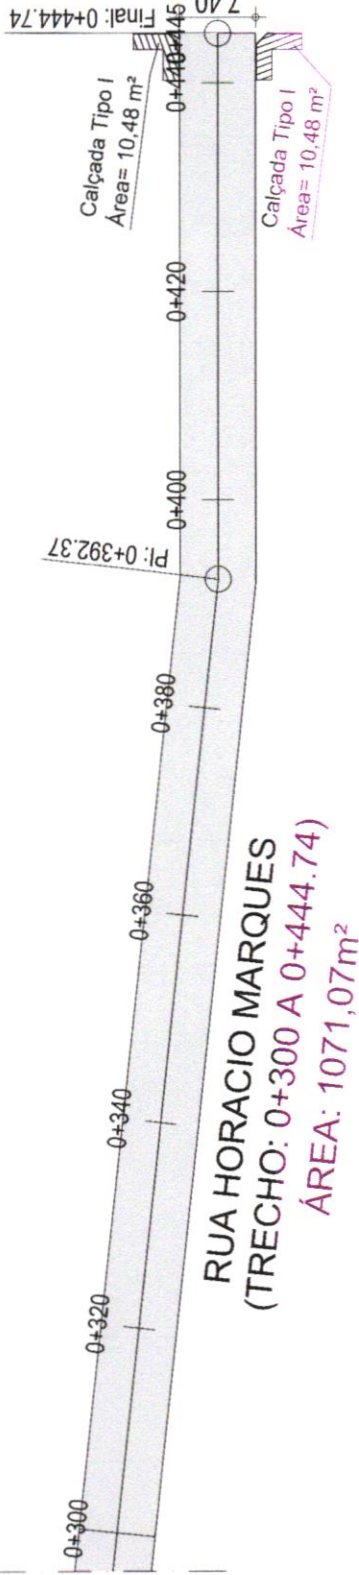

RUA HORACIO MARQUES
(TRECHO: 0+300 A 0+444.74)
ÁREA: 1071,07m²


TRECHO	ÁREA (m²)
0+300 A 0+444.74	1071,07
ÁREA TOTAL	1071,07

TOTAL DE CASAS	30
----------------	----

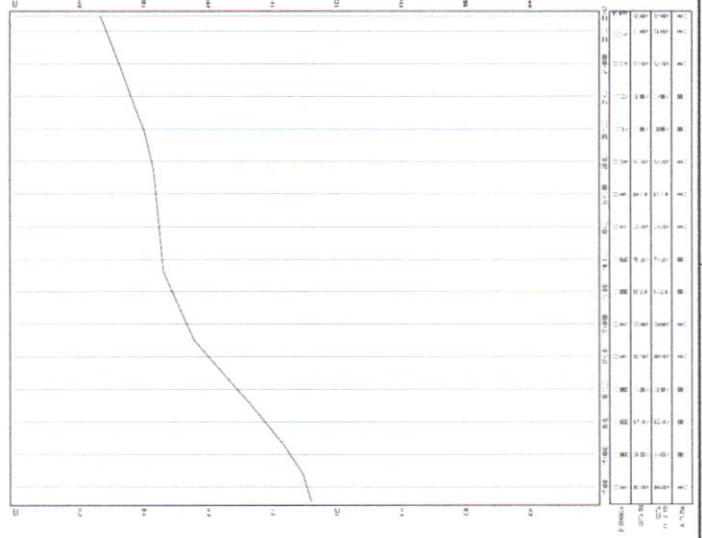

01 PLANTA DE SITUAÇÃO

Demetrius Gonçalves Araújo
Engenheiro Civil
Secretaria de Infraestrutura e
Serviços Públicos
CEA-CE-31783

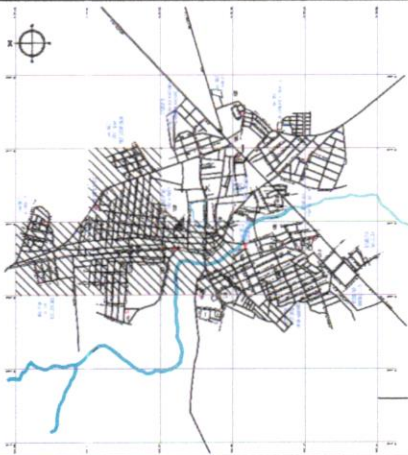

LEGENDA

- AQUÍFERO
- MURO
- CERCA
- EDIFICAÇÕES
- VEGETAÇÃO
- CURVA DE NÍVEL

- TURO SEM SER COTADO DE
- BOCA DE LOBO
- GALERIA EXISTENTE
- BOCA DE LULERO
- GALERIA EXISTENTE
- POÇO DE VISITA PROJETADO
- POSTE DE ALTA TENSÃO

NOTAS


REVISÕES

REV DATA

ORIENTAÇÃO










PAV.

03/03


23/03/2022

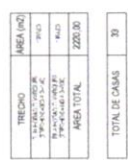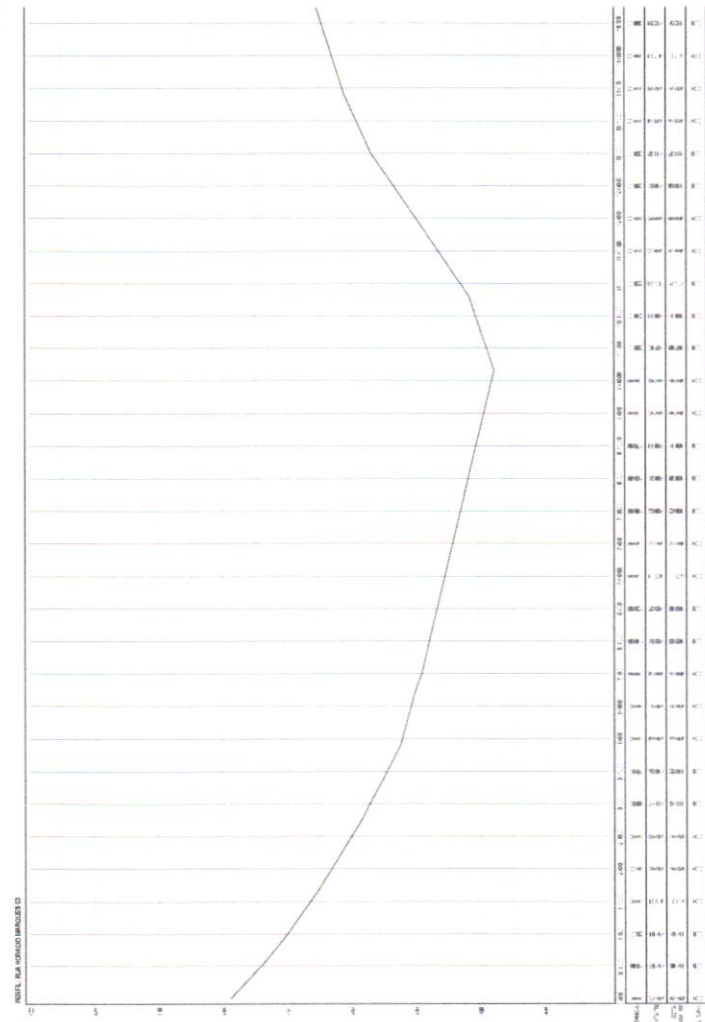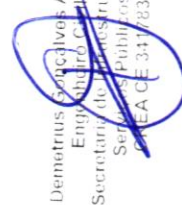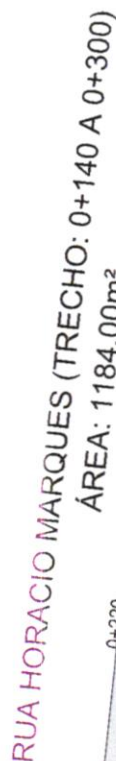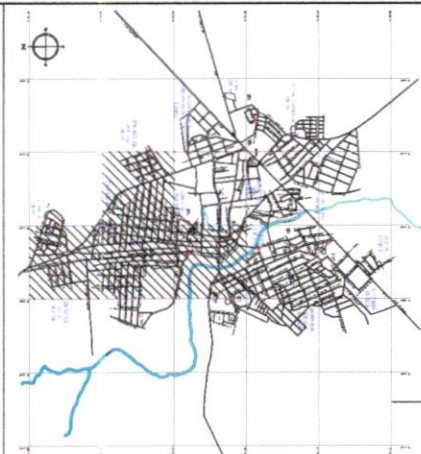


510
 ELS
 CPL

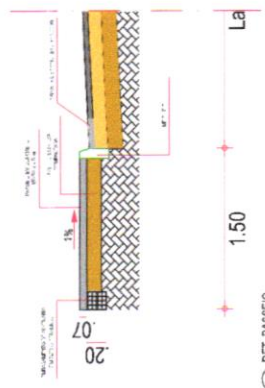


03 DET. PASSEIO
 TÍTULO III

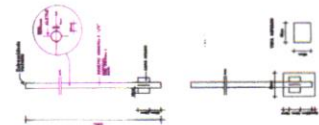

06 DET. TUBO DE AÇO
 TÍTULO III

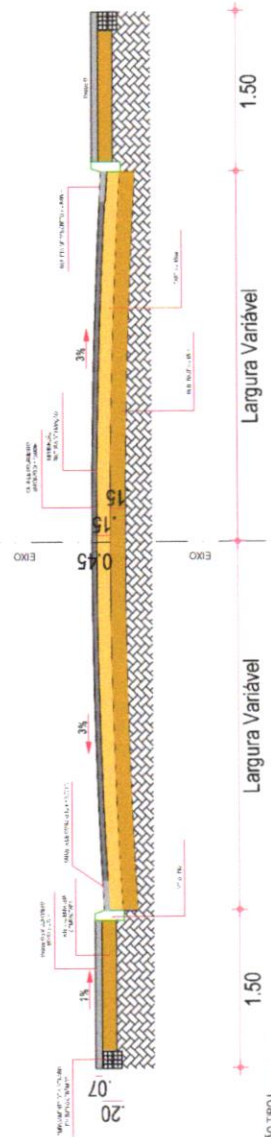

01 SEÇÃO TIPO I
 TÍTULO III

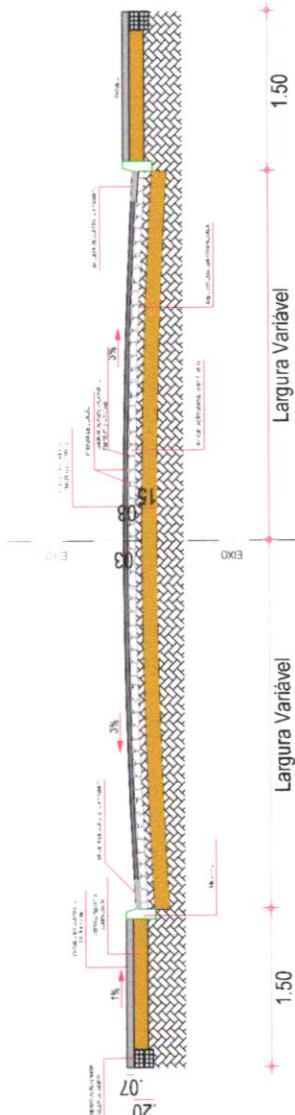

02 SEÇÃO TIPO II
 TÍTULO III



07 DET. CALÇADA E ACESSIBILIDADE TIPO I
 TÍTULO III



08 DET. CALÇADA E ACESSIBILIDADE TIPO II
 TÍTULO III



09 DET. CALÇADA E ACESSIBILIDADE TIPO III
 TÍTULO III



10 DET. CALÇADA E ACESSIBILIDADE TIPO IV
 TÍTULO III







NOTAS	
REVISÕES	
REV	DATA
1	

Demétrius Gonçalves Araújo
 Engenheiro Civil
 Secretária de Infraestrutura e Serviços Públicos
 SRECE 344.83


Prefeitura Municipal de Tauá

PAV.

01/01

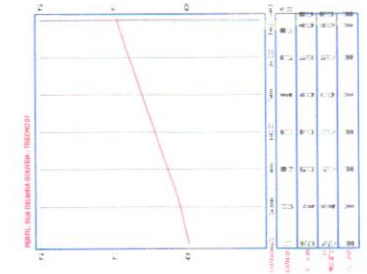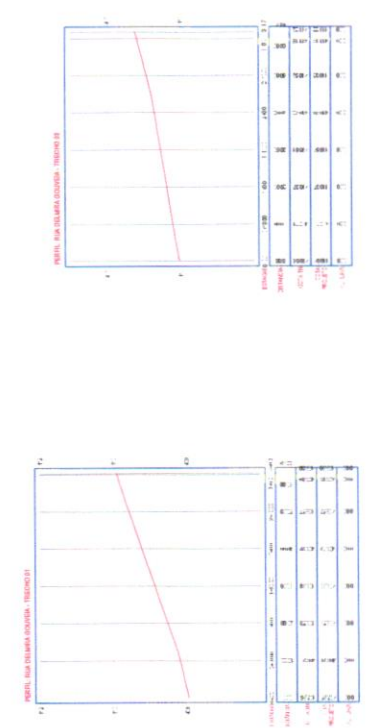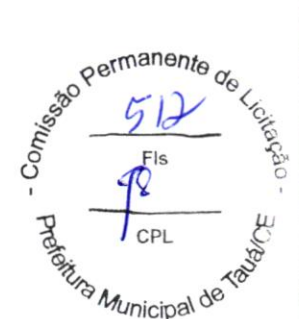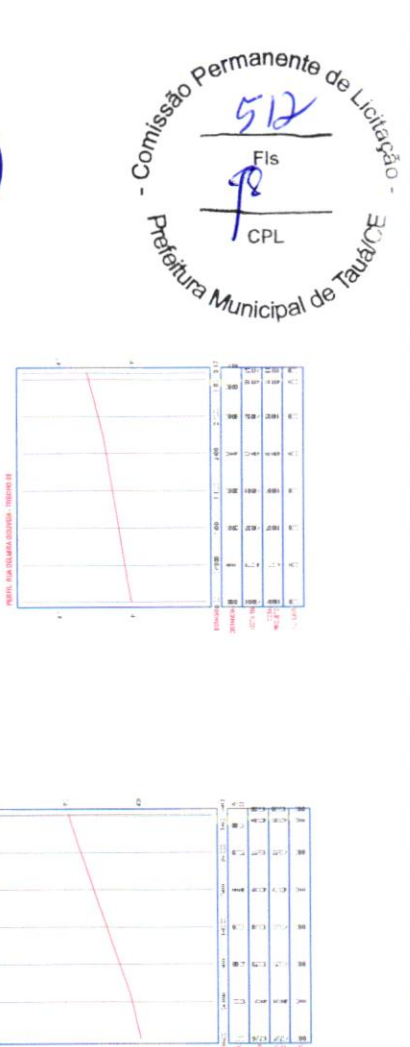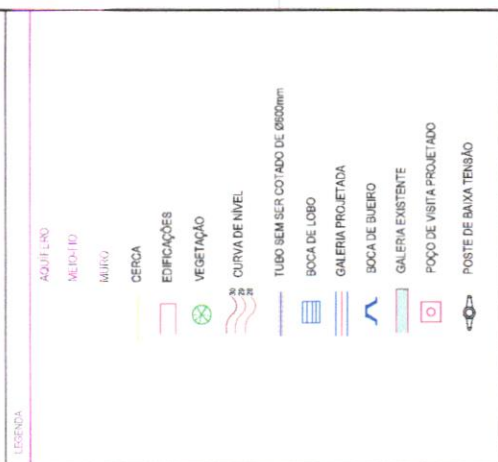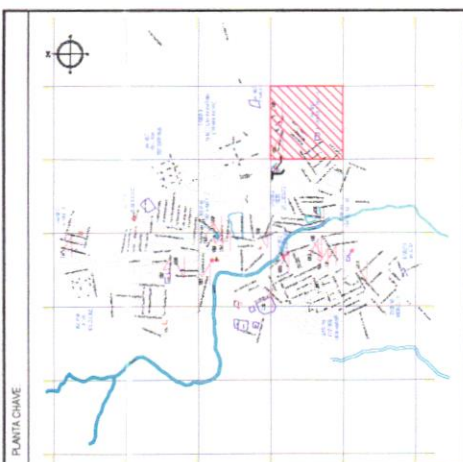

PLANTA CHAVE

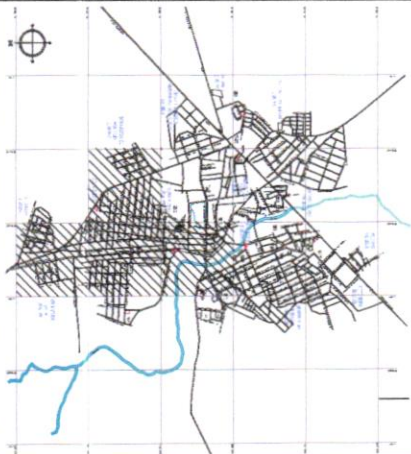

LEGENDA

AQUIFERO
MÉDIO

MURO

CERCA

EDIFICAÇÕES

VEGETAÇÃO

CURVA DE NÍVEL





GALERIA EXISTENTE

POÇO DE VISITA PROJETO

POSTE DE TENSÃO

NOTAS

Demétrius Araújo
Engenheiro Civil

REVISÕES

REV. DATA



RUA ALAMEDA DAS BARAÚNAS (TRECHO 0+100 A 0+293.48)

01 PLANTA DE SITUAÇÃO
TOMADA 1000

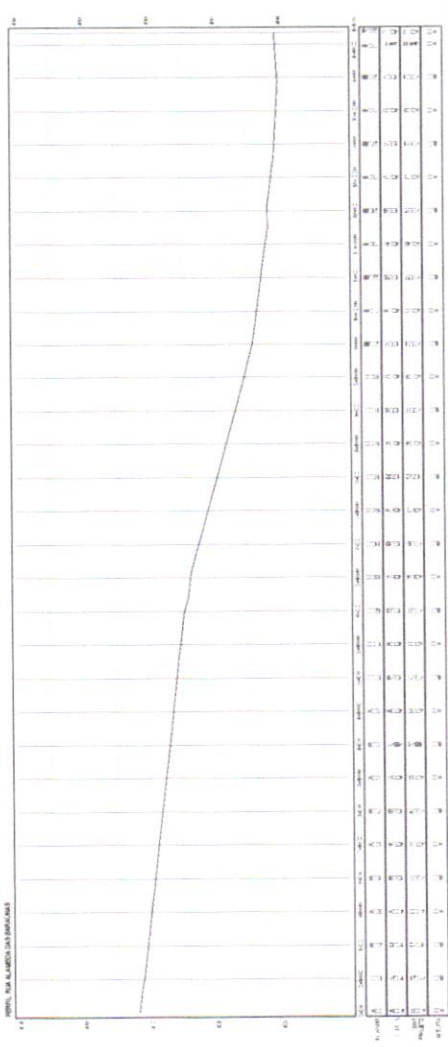

TRECHO	ÁREA (m²)
0+100 a 0+293.48	10.48
0+293.48 a 0+293.48	24.00
ÁREA TOTAL	34.48

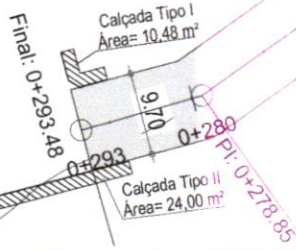

Demétrius Araújo
Engenheiro Civil
Secretaria de Infraestrutura e
Serviços Públicos
E-34177/3

Projetista Municipal de Tauá
Projetista
Topografia de ruas e seções Perimetrais

PAV.

01/01


Indicador




Comissão Permanente de Licitação -
 Prefeitura Municipal de Tauá/CE

5M
 Fis
 CPL

Demetrius Alves Araújo
 Engenheiro de Infraestrutura e
 Secretário de Infraestrutura e
 Serviços Públicos
 CREA CE 34173

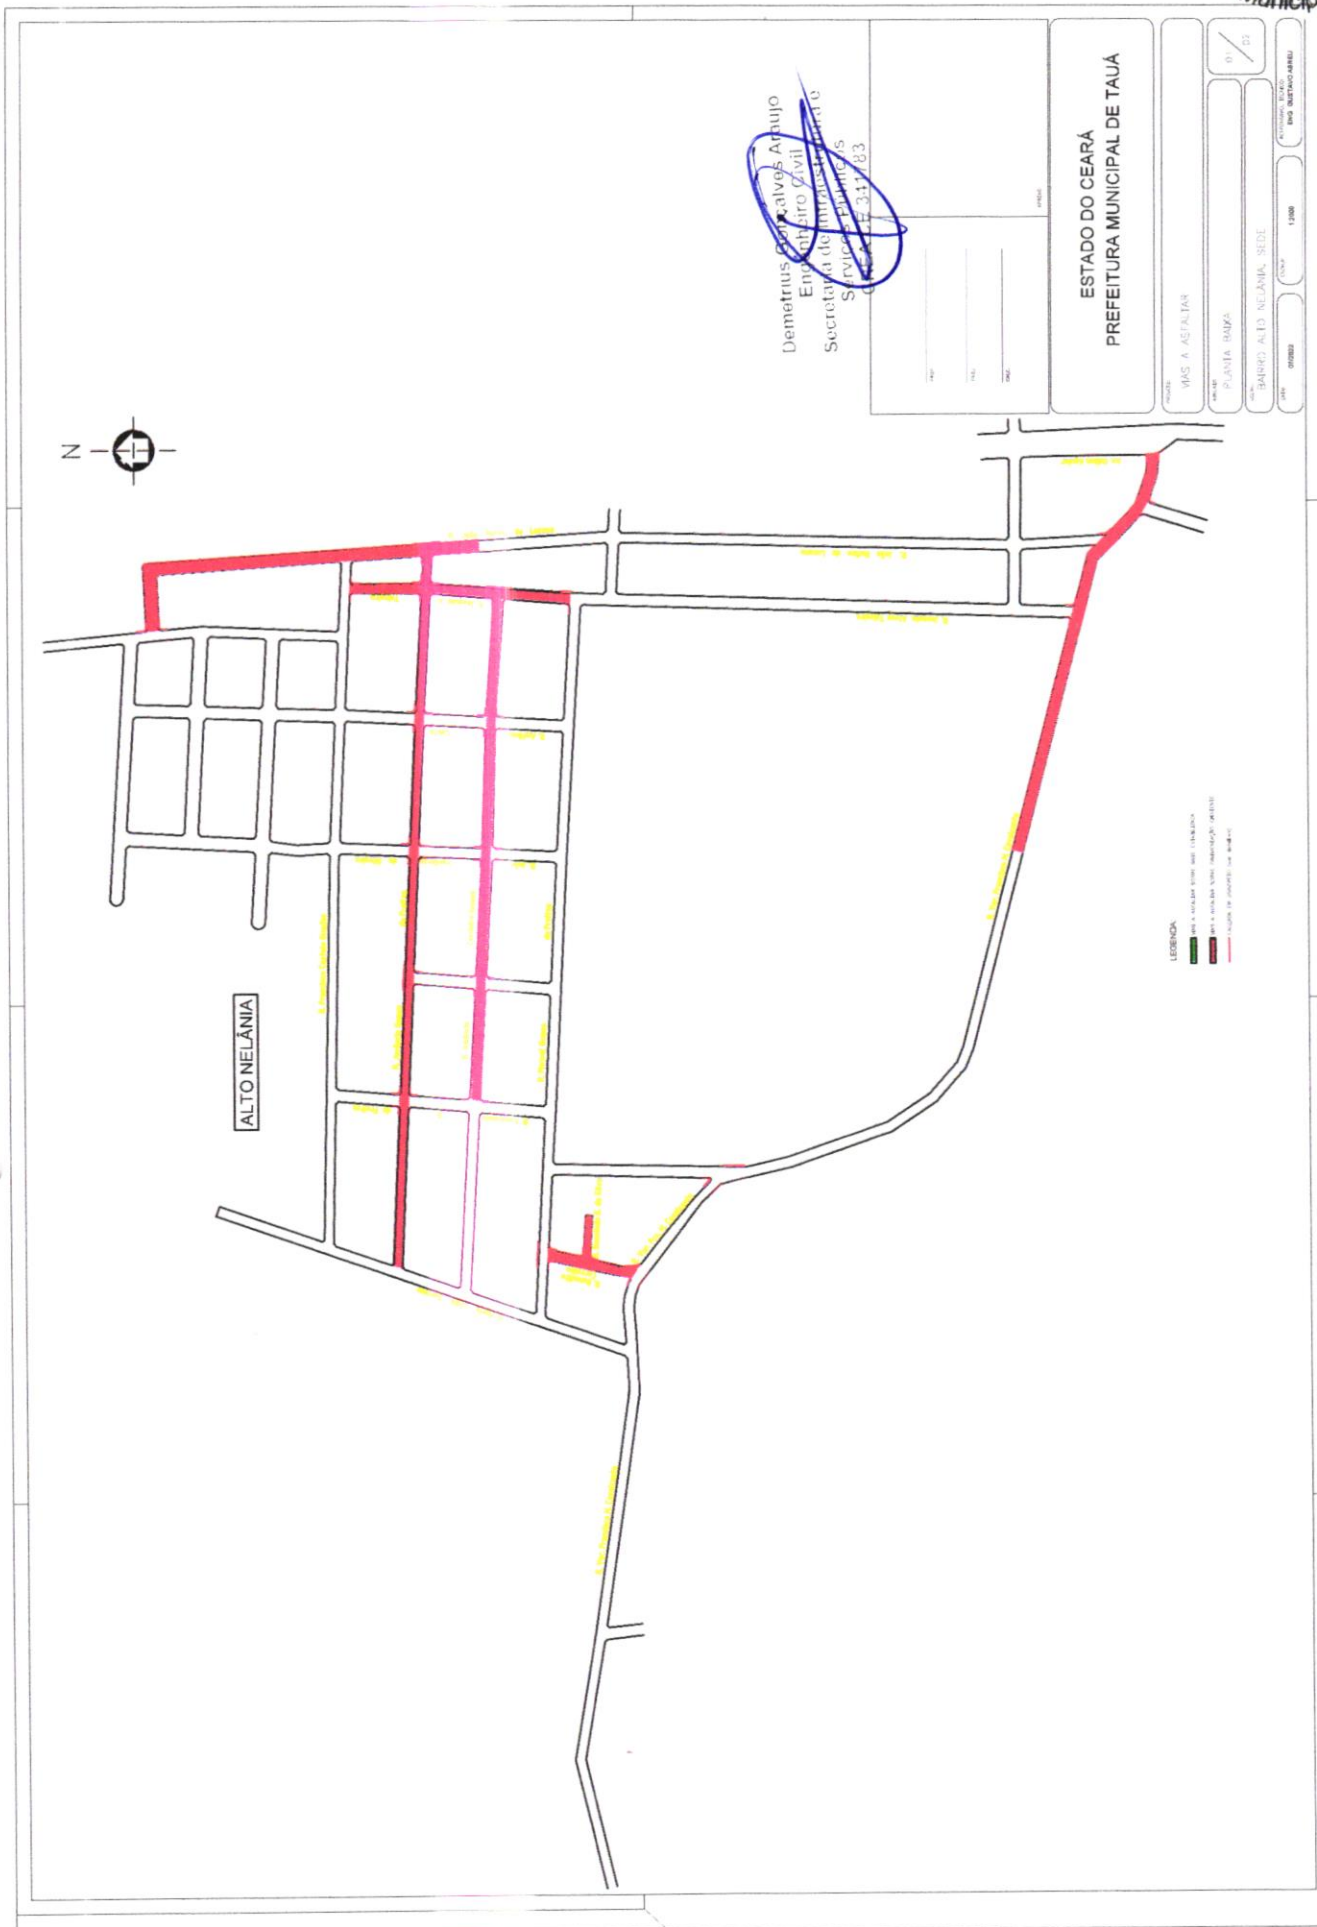


DESIGN SPEED = 100 km/h
STA 0+000.00

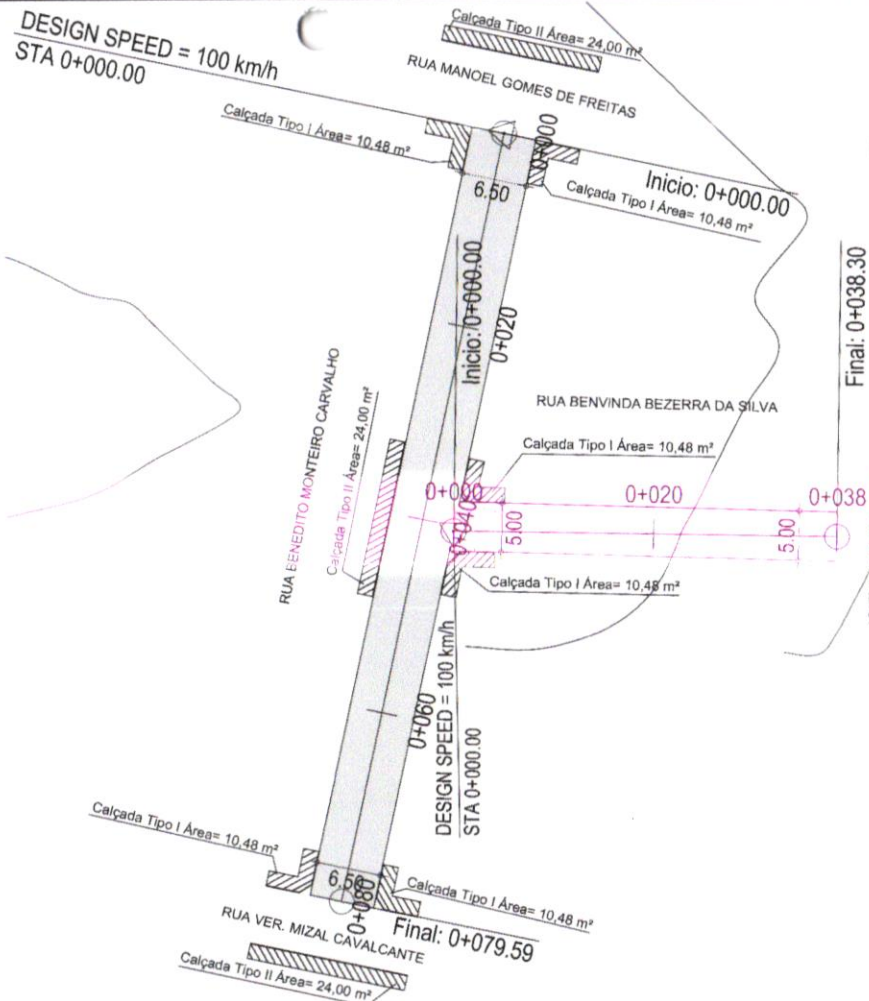

RUA BENEDITO MONTEIRO CARVALHO
ÁREA TOTAL: 517,33m²
TOTAL DE CASAS: 14

RUA BENVIDA BEZERRA DA SILVA
ÁREA TOTAL: 191,50m²
TOTAL DE CASAS: 03

PLANTA CHAVE

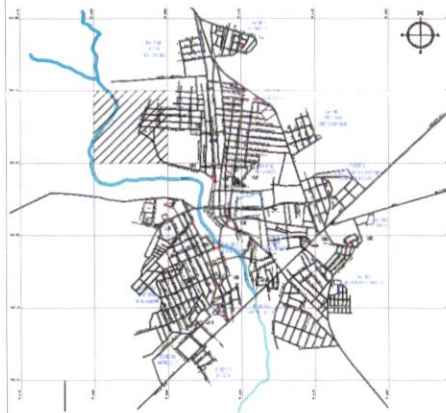

LEGENDA

AQUILETO	TUBO SEM SER COTADO DE 600mm
VALEIO	BOCA DE LOBO
MURO	GALERIA PROJETADA
CERCA	BOCA DE BUEIRO
EDIFICAÇÕES	GALERIA EXISTENTE
VEGETAÇÃO	POÇO DE VISITA PROJETADO
CURVA DE NÍVEL	POSTE DE BAIXA TENSÃO

Demétrius Gonçalves Araújo
Engenheiro Civil
Secretaria de Infraestrutura e
Serviços Públicos
CREA CE 341783

01 PLANTA DE SITUAÇÃO
ESCALA 1:500



NOTAS

Datum Vertical - Adado
Sistema de Coordenadas - SIRGAS (WGS84)
Meridiano Central - 38° W Gr
Projeção Universal de Mercator (UTM) - Zona 20S

REVISÕES


REV	DATA	DESCRIÇÃO

Lugar	RUA BENEDITO MONTEIRO CARVALHO RUA BENVIDA BEZERRA DA SILVA	Cliente	Prefeitura Municipal de Tauá
Obras	Pavimentação asfáltica em diversas ruas da sede	Projeto	Topografia de ruas a serem Pavimentadas
Bairro	PLANALTO NEYLANDIA	Categoria	PAV.
Responsável	GUSTAVO ABREU SOARES Eng. Civil RNP 061762208-9	Plancha	01/01
Indicada		Data	JUL 2022

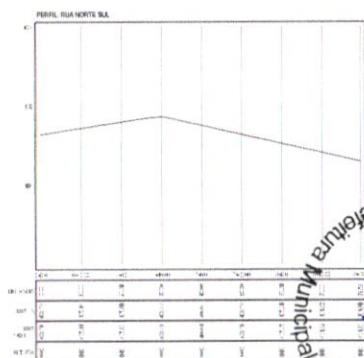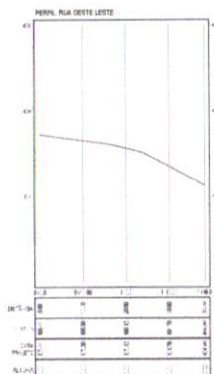

Comissão Permanente de Licitação
Prefeitura Municipal de Tauá/CE

516
Fis.
CP

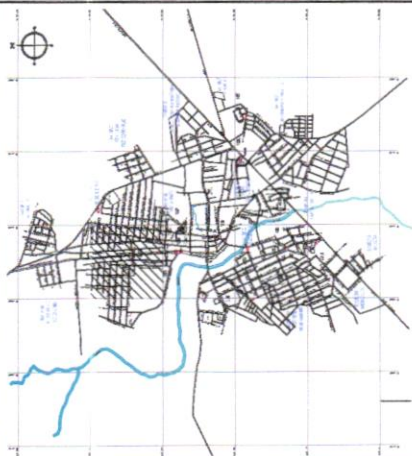

LEGENDA

MOLHO	BOCA DE LOBO
MURTO	GALERIA PROJETADA
CERCA	BOCA DE BUERO
EDIFICAÇÕES	GALERIA EXISTENTE
VEGETAÇÃO	POÇO DE VISITA PROJETADO
CURVA DE NÍVEL	POSTE DE BAIXA TENSÃO

Demetrius Gonçalves Araújo
Engenheiro Civil
Secretaria de Infraestrutura
CEA/CE 34173

NOTAS






REVISÕES

REV	DATA	DESCRIÇÃO

Local	Rua Joaquim Alves Teixeira	Comunidade	Comunidade
Projeto	Pavimentação Asfáltica em Diversas Ruas da Sede	Projeto	Topografia de ruas e seções Paralelas

Comissão Permanente de Licitação
517
Fis.
JPL

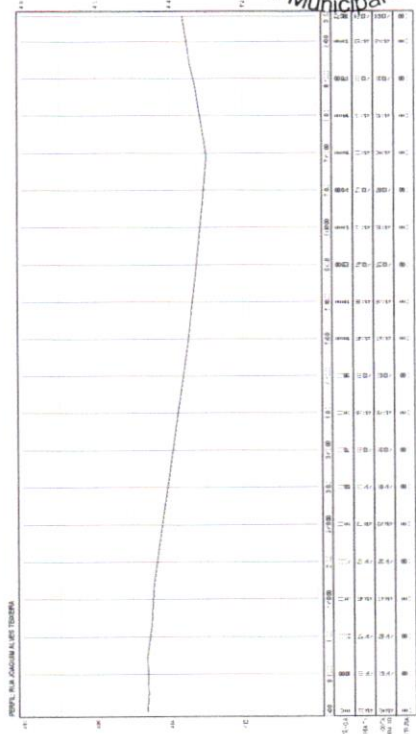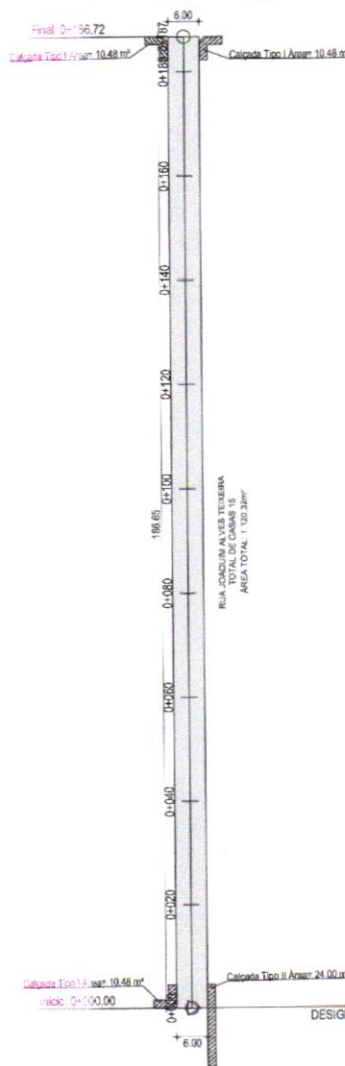

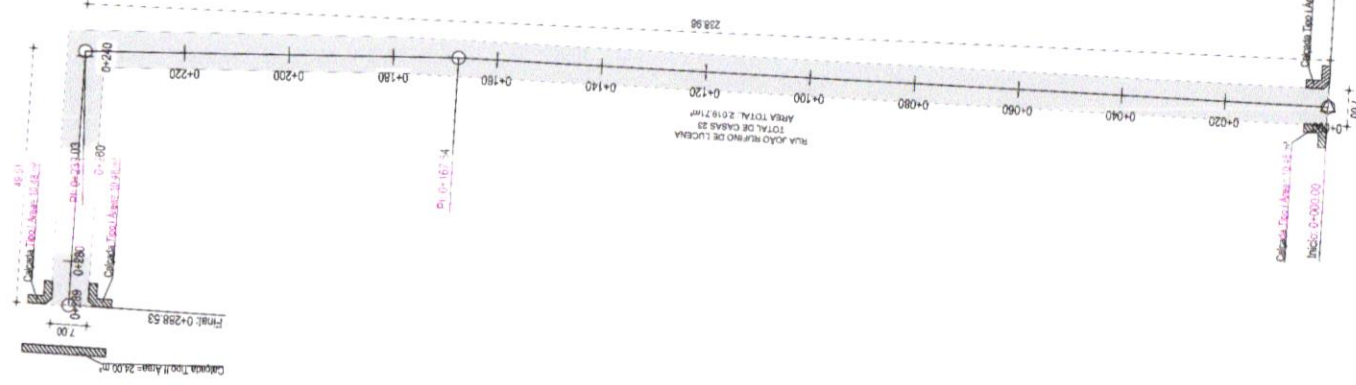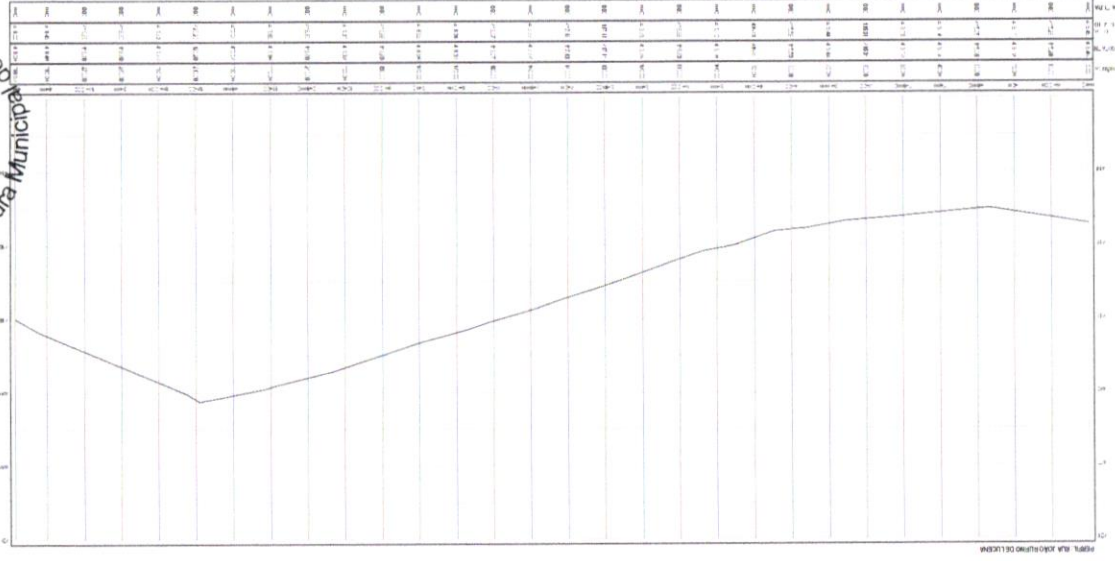

LEGENDA

CURVA DE NÍVEL		POSTE DE BAIXA TENSÃO	
VEGETAÇÃO		POÇO DE VISITA PROTEGIDA	
EDIFICAÇÕES		GALERIA EXISTENTE	
CERCA		Boca de Bueiro	
MURO		GALERIA PROTEGIDA	
MERCADO		Boca de Lixo	

(Jemetrus Gonçalves Araújo
 Engenheiro Civil
 Secretaria de Infraestrutura e
 Serviços Públicos
 CDA/CE 341783

NOTAS

REVISED

REV	DATA	DESCRIPTION
REVISES		

Pavimentação Asfáltica em
Diversas Ruas da Sede


Topografia de ruas a serem Pavimentadas




518 / 8 CPL



ALTO NELÂNIA

LEGENDA

- TUBO COM PLACA
- PLACA DE PARE (R1) A IMPLANTAR
- PLACA DE PARE (R1) EXISTENTE
- Faixa intercalada amarela
- Faixa de aprox. amarela (15 x 0,12)m
- PLACA DE IDENTIFICAÇÃO DE LOGRADOURO (PRINTAS AS 2 FACES) 2 X (80X30)cm
ASSENTADA EM TUBO DE AÇO GALVANIZADO 1 1/2" = 13 UNID.

Nome de identificação
Alura = 15cm
Cor: Branco



Fundo Azul
Linha Divisória Branca
Espessura = 1cm

Nome completo da rua
Alura = 30cm
Cor: Branco

CPF
Alura = 30cm
Cor: Branco

QUANTITATIVO

SINALIZAÇÃO HORIZONTAL A IMPLANTAR			
MANUAL	F. DE RETENÇÃO	10 und	50,00m ²
	F. DE APROXIMAÇÃO	10 und	3,80m ²
	"PARE"	10 und	20,00m ²
	TOTAL	70,80m ²	
SINALIZAÇÃO MECANIZADA A IMPLANTAR			
MECANICA	ITEM	QTD	AREA/UD AREA
	F. INTERCALADA 300 X 450 X 0,12 m	84	1,50m ² 0,08m ² /m 110,40m ²
	TOTAL	110,40m ²	

SINALIZAÇÃO VERTICAL	
PLACA	QUANT.
	30

PLACA DE RUA	
PLACA	QUANT.
	50

TUBO AÇO GALV 1 1/2"	
PLACA	QUANT.
	25

NOME COMPLETO DA RUA	NOME DE IDENTIFICAÇÃO	QUANT. PLACAS
RUA BENEDITO MONTEIRO CARVALHO	Benedito	03
RUA JOÃO RUIFINO DE LUCENA	Ruífina	04
RUA JOAQUIM ALVES TEIXEIRA	Joaquim	05
RUA BENVENIDA BEZERRA DA SILVA	Benévinda	01
RUA VEREADOR FCO M. CAVALCANTE	Minosel	04
RUA FRANCISCO CASILLO DUFEIS	Quares	02
RUA JUANÉCIO GOMES DE FREITAS	Juanécio	09
RUA AURELIO MOTA DE MORAES	Aurilio	01
RUA RUIFINO DE LUCENA	Ruífina	01
RUA SAMIRAMIS G. DE FREITAS	Samirames	04
RUA JOÃO VINÍCIUS DE OLIVEIRA	Vinícius	04
RUA ANTÔNIO COSSIA	Antônio	04
RUA ANTONIO CORDEIRO GOMES	Antônio	07

ATENÇÃO: Antes da verificação das placas devem ser retiradas uma via de cada placa e encaminhadas para o arquivo da Prefeitura Municipal de Taubá.

Demetrius Gonçalves Araujo
Engenheiro Civil
Secretaria de Infraestrutura e
Serviços Públicos
CREA CE 341783

PROJ.
PROJ.
CAL.

ESTADO DO CEARÁ
PREFEITURA MUNICIPAL DE TAUBÁ

PROJETO: SINALIZAÇÃO VIÁRIA

DESENHO: PLANTA BAIXA

LOCAL: BAIRRO ALTO NELÂNIA, SEDE

DATA: 01/02

RESPONSÁVEL TÉCNICO: 01/02

Prefeitura Municipal de Taubá/CE - Comissão Permanente de Licitação

514

ES

ICPL