



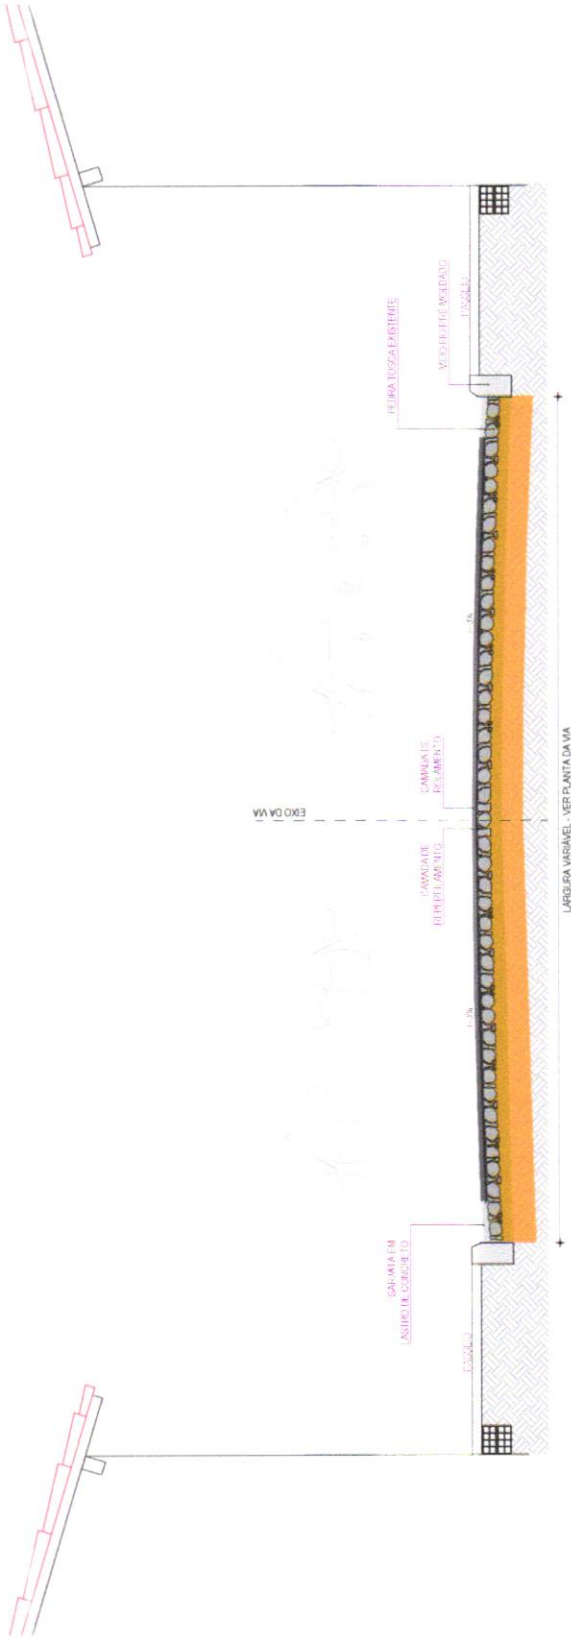

01 SEÇÃO TIPO
SEM ESCALA

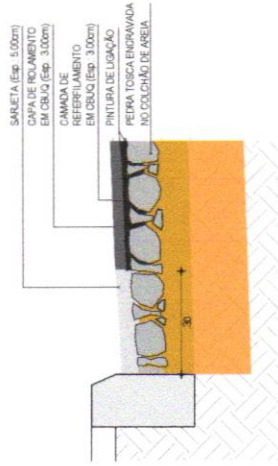

02 DETALHE DOS MATERIAIS
SEM ESCALA

NOTAS

- ANTES DA APLICAÇÃO DO 1º BANHO DE PINTURA DE LIGAÇÃO SOBRE PAVIMENTO EM PARALELEPÍPEDO EXISTENTE DEVERÁ SER EXECUTADA UMA LIMPEZA HORIZONTAL DA VIA
- APÓS A APLICAÇÃO DO 1º BANHO DE PINTURA DE LIGAÇÃO DEVERÁ SER EXECUTADA A CAMADA DE REPERFILAMENTO PARA REGULARIZAÇÃO DA VIA
- SOBRE A CAMADA DE REPERFILAMENTO SERÁ EXECUTADO O 2º BANHO DE PINTURA DE LIGAÇÃO
- EM SEQUÊNCIA SERÁ EXECUTADA A CAMADA DE REPERFILAMENTO EM ORÇ

Demétrio Gonçalves Trauco
Engenheiro Civil
Secretaria de Infraestrutura e
Serviços Públicos
CREA CE 341783

GEOPAC
RUA RICARDO CASTRO MAZEDO, N° 861, SALA 03
BAIRRO ENO, LUCIANO CAVALCANTE FORTALEZA
FONE: 85 3241.3147 EMAIL: GEOPAC@GEOPAC.COM.BR

PREFEITURA MUNICIPAL DE TAUÁCE


PAVIMENTAÇÃO ASFÁLTICA, SINALIZAÇÃO E DRENAGEM NO BAIRRO SÃO
GERALDO (1ª ETAPA)

PROJETO DE PAVIMENTAÇÃO


01. SEÇÃO TIPO
02. DETALHE DOS MATERIAIS

LOCAL	DATA	INDICAÇÃO	INDICAÇÃO
SÃO GERALDO - TAUÁCE	NOVEMBRO/2018	INDICAÇÃO	INDICAÇÃO
LEONARDO	2018.11.03_PAV_01_NEP_3_ASF_30.DWG		

Comissão Permanente de Licitação
Fls
CPL
Prefeitura Municipal de TauáCE

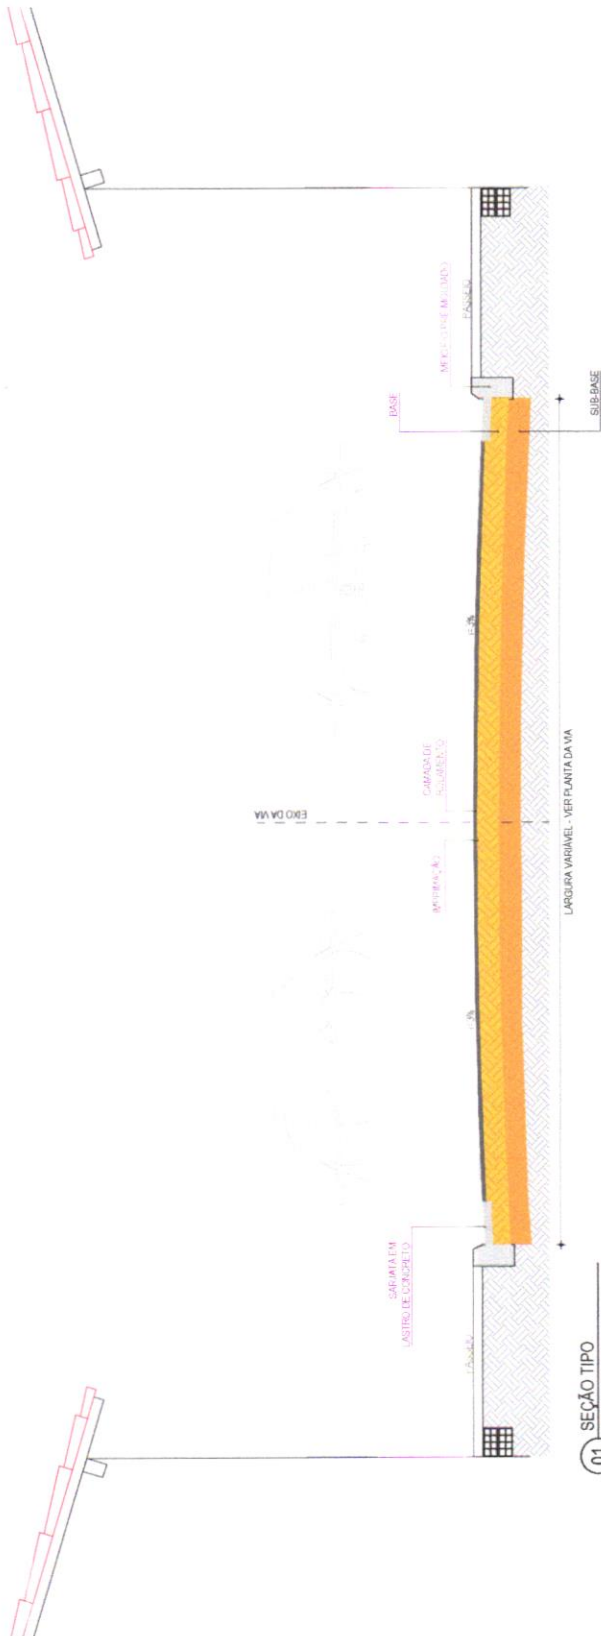

01 SEÇÃO TIPO
SEM ESCALA

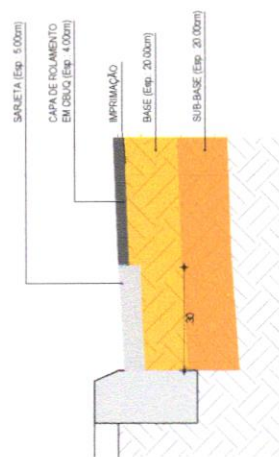

02 DETALHE DOS MATERIAS
SEM ESCALA

NOTAS

- DEVERÁ SER FEITA A ESCAVAÇÃO DA ÁREA A SER PAVIMENTADA NA PROFUNDIDADE DE 30cm. O MATERIAL RETIRADO DEVERÁ SER TRANSPORTADO ATÉ O LOCAL DE DEPOSITO QUE SERÁ DEFINIDO PELA PREFEITURA.
- DEPOIS SER EXECUTADAS UMA CAMADA DE SUB-BASE COM ESPESURA DE 20cm, E OUTRA CAMADA DE BASE COM ESPESURA DE 20cm.
- SOBRE A CAMADA DE BASE SERÁ EXECUTADO A IMPRIMAÇÃO.
- EM SEQUENCIA SE EXECUTA A CAMADA DE ROLAMENTO EM OBICO COM ESPESURA DE 4cm.

- Comissão Permanente de Licitação -
442
Fis
CPL
Prefeitura Municipal de Tauá/CE

João Matheus Gonçalves Araújo
Engenheiro Civil
Secretaria de Infraestrutura e Serviços Públicos
CREA DE 34.703

GEO PAC
RUA RICARDO CASTRO MAGEDO, N° 861, SALA 03
BAIRRO ENJO, LUCIANO DAMASCENO FORTALEZA
FONE: 85 3241.3147 EMAIL: GEO.PAC@GEO.PAC.COM.BR

PROPRIETÁRIO
PREFEITURA MUNICIPAL DE TAUÁ/CE

OBJETO
PAVIMENTAÇÃO ASFÁLTICA, SINALIZAÇÃO E DRENAGEM NO BAIRRO SÃO GERALDO (1ª ETAPA)

PROJETO
PROJETO DE PAVIMENTAÇÃO


IDENTIFICAÇÃO DOS SERVIÇOS
PAVIMENTAÇÃO EM ASFALTO - CBUQ

01. SEÇÃO TIPO


02. DETALHE DOS MATERIAIS

LOCAL SÃO GERALDO - TAUÁ/CE	ESCALA 1:50	DATA NOVEMBRO/2016	PROJETO PAVIMENTAÇÃO
PROJETO LEONARDO	NOTICADA	2016-11-04_PNV_02_BAS_4_ASE_SJT_01.DWG	04/09

01 RAMPA (PASSEIOS ATÉ 2,2m DE LARGURA) ESCALA: 1/50

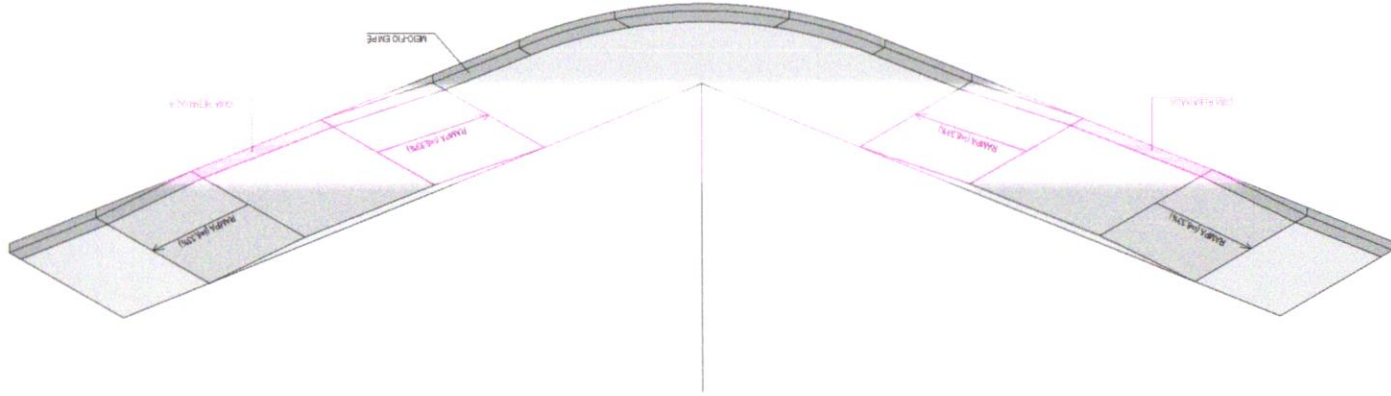

02 DETALHE - RAMPA TIPO 01 ESCALA 1/25

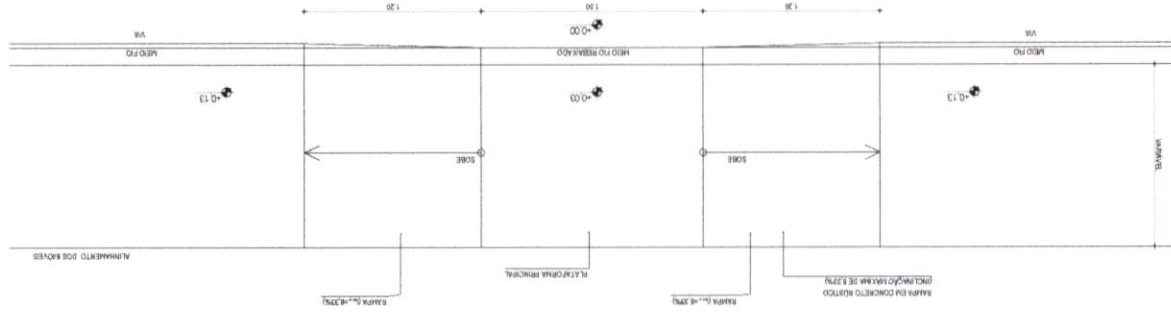

NOTAS

- AS LARGURAS DOS PASSOS DEVERÃO SER VERIFICADAS NA PRAÇA DE EXERCÍCIO
- ESTA SOLUÇÃO SE DÁ QUANDO A LARGURA DOS PASSOS É MAIOR DO QUE 2,20m

ASSINATURAS E APROVAÇÃO

LEONARDO SILVEIRA LIMA
ENGENHEIRO CIVIL - RNP: 0001541067







GEO PAC

PAVIMENTAÇÃO ASFÁLTICA, SINALIZAÇÃO
GERALDO (1ª ETAPA)

PROJETO DE ACESSIBILIDADE - DETALHE

LEONARDO	04/03/40	01/01/40
LEONARDO	04/03/40	01/01/40

244 / Fis CPL
- Comissão Permanente de Licitação -

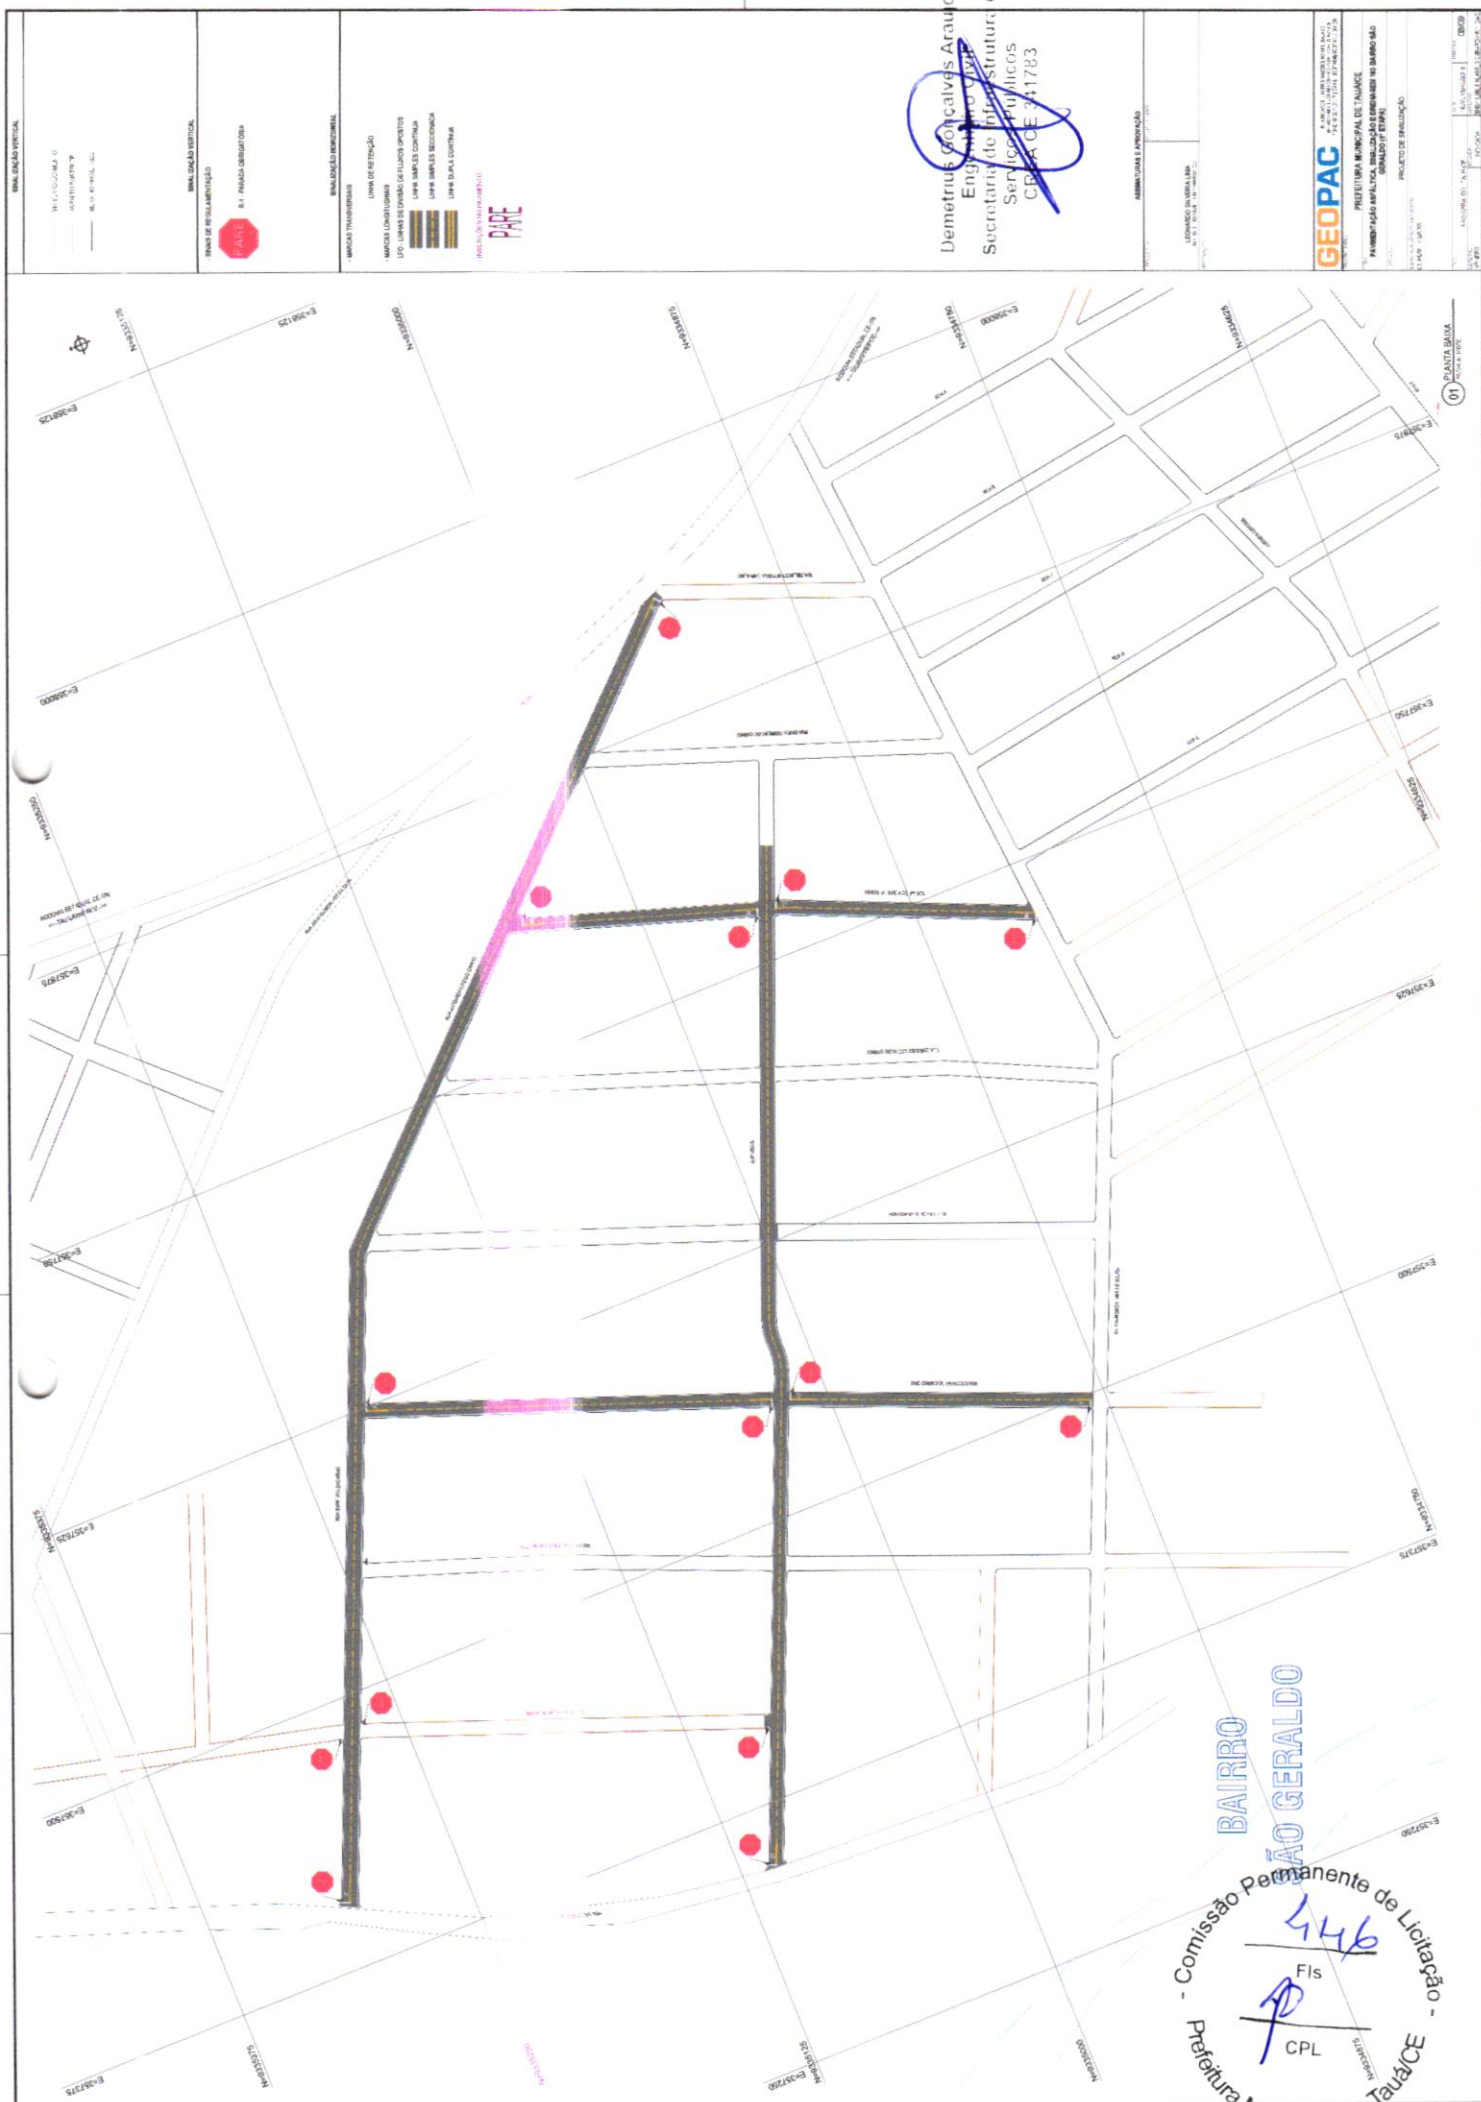

TODAS AS SOLDAS SERÃO EM CORDÃO CONTÍNUO NAS ARETAS DE CONTATO ENTRE AS PEÇAS SOLDADAS.

AS PEÇAS DEVERÃO SER FORNECIDAS E MONTADAS COM PARAFUSO, PORCA E ARRUELA S



ITEM	DESCRIÇÃO	MEDIDAS
01	PORCA SEXTAVADA	W Ø114"
02	ARRUELA DE PRESSÃO	Ø114"
03	ARRUELA LISA	Ø114"
04	PARAF. CABEÇA REDONDA C/ FIBIDA	W Ø114" x 5/8"

Comissão Permanente de Licitação
447
Fis
CPL
04 03 03 04

04 BRAQUETE

PROJETISTA	PROPRIETARIO
------------	--------------

APPROVAL

Demetrius Gonçalves Araujo
Engenheiro Civil
Secretaria de Infraestrutura e
Serviços Públicos
CPF: 03CE341783

GEO PAC

10

PREFEITURA MUNICIPAL DE TAUÁ

PAVIMENTAÇÃO ASFÁLTICA, SINALIZAÇÃO E DRENAGEM NO BAIRRO SÃO GERALDO (1ª ETAPA)

PROJETO

PROJETO DE SINALIZAÇÃO | SUPORTE DA PLACA - R1

IDENTIFICAÇÃO DOS DESENHOS

D01. SUPORTE DA PLACA

02. ABRAÇADEIRA E PERFIL U PARA FIXAÇÃO

03. DETALHE DA

LOCAL

SAO GERALDO - TAUNGE

LEONARDO


A

INDICADA


19/09

0010

AGE DWH

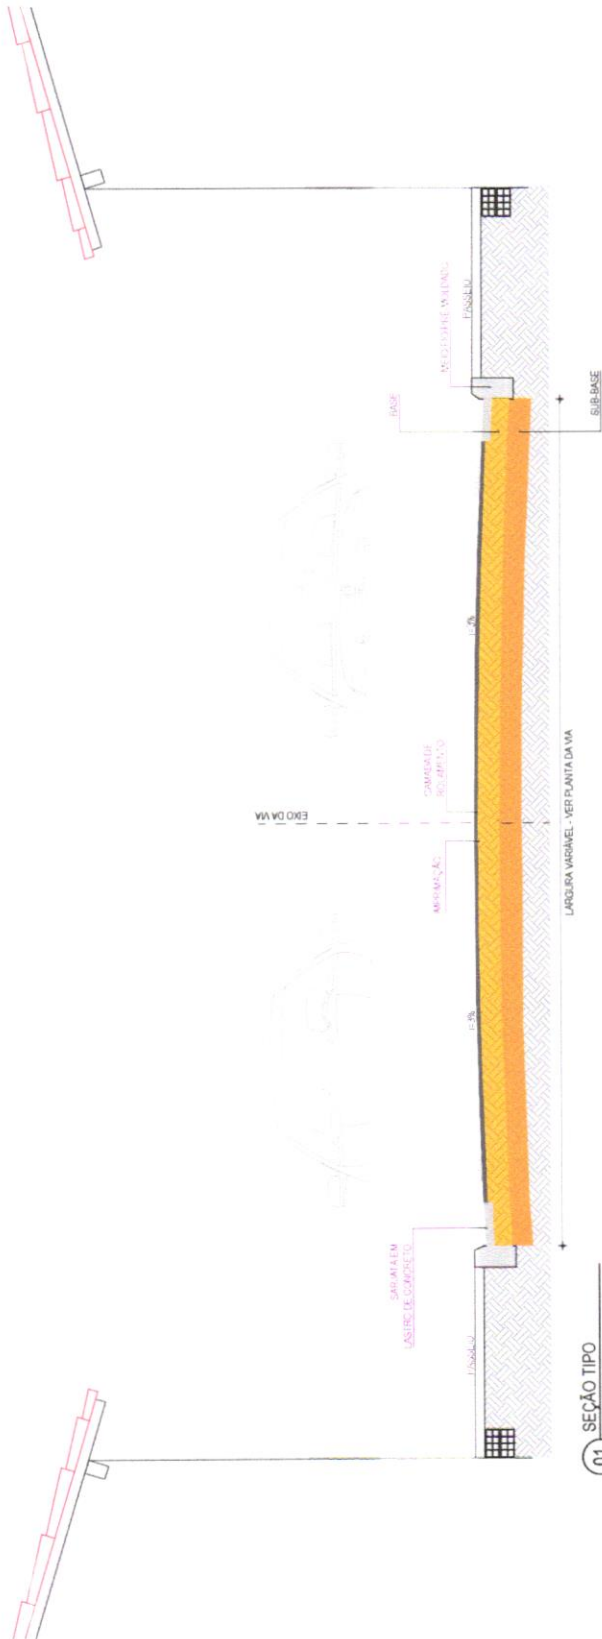

01 SEÇÃO TIPO
SEM ESCALA

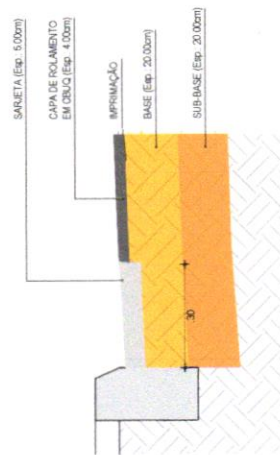

02 DETALHE DOS MATERIAIS
SEM ESCALA

NOTAS

- DEVERÁ SER FEITA A REGAÇÃO DA AREIA A SER PAVIMENTADA NA PROFUNDIDADE DE 30cm. O MATERIAL RETENIDO DEVERÁ SER TRANSPORTADO ATÉ O LOCAL DE DEPOSITO QUE SERÁ DEFINIDO PELA PREFEITURA.
- DEPOIS DE EXECUTADA UMA CAMADA DE SUB-BASE COM ESPESURA DE 20cm, E OUTRA CAMADA DE BASE COM ESPESURA DE 20cm.
- SOBRE A CAMADA DE BASE SERÁ EXECUTADA A IMPRIMAÇÃO.
- EM SEQUIDA SE EXECUTA A CAMADA DE ROLAMENTO EM CBUQ COM ESPESURA DE 4cm.

Demetrius Gonçalves Araújo
Engenheiro Civil
Secretaria de Infraestrutura e
Serviços Públicos
CPL/CE 34.783

GEO PAC
RUA RICARDO CASTRO MAGEDO, N° 181, SALA 103
BAIRRO BOM LUCAS DAMASCENO / FORTALEZA
FONE: 85 3241 3147 EMAIL: GEO.PAC@GEO.PAC.COM.BR


PREFEITURA MUNICIPAL DE TAUÁ
PAVIMENTAÇÃO ASFÁLTICA, SINALIZAÇÃO E DRENAGEM NO BAIRRO SÃO
GERALDO (2ª ETAPA)

PROJETO DE PAVIMENTAÇÃO
IDENTIFICAÇÃO DOS DESENHOS


01 SEÇÃO TIPO
02 DETALHE DOS MATERIAIS

LOCAL: SÃO GERALDO - TAUÁ
INDICADA: 04/04

- Comissão Permanente de Licitação
Prefeitura Municipal de Tauá/CE - 01/01/2018

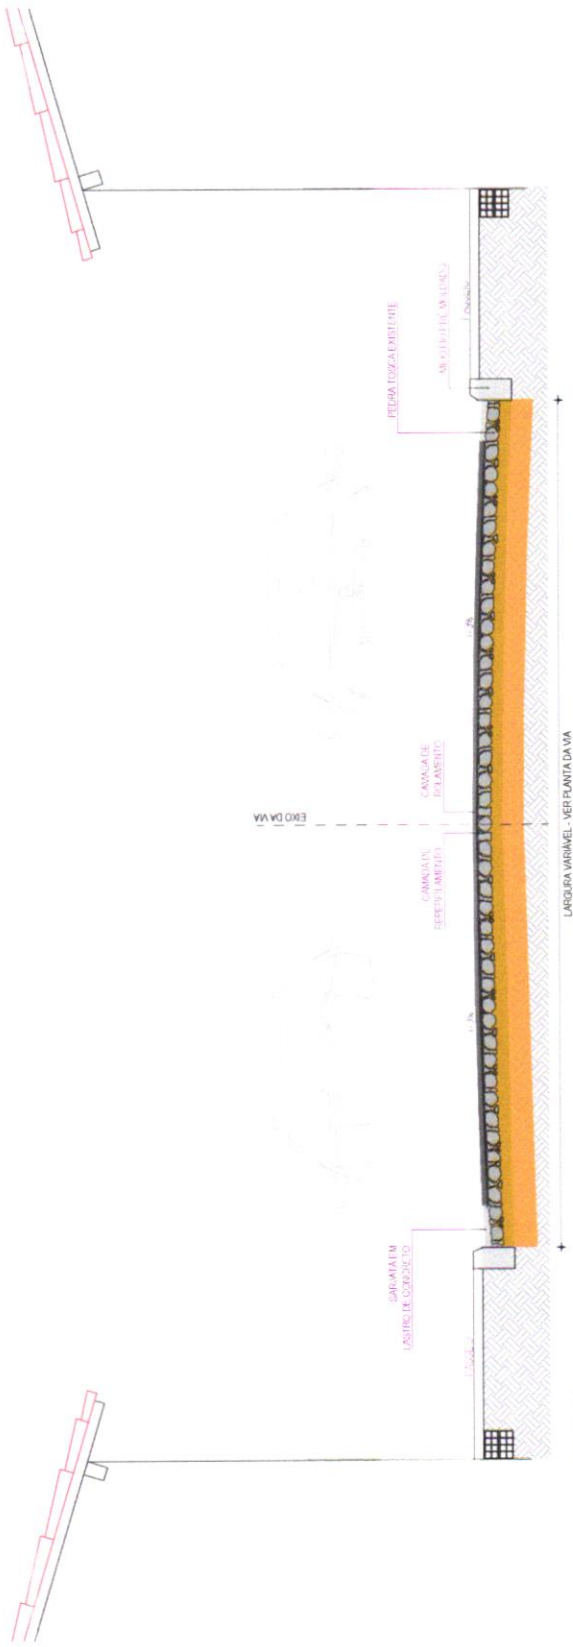

01 SEÇÃO TIPO
SEM ESCALA

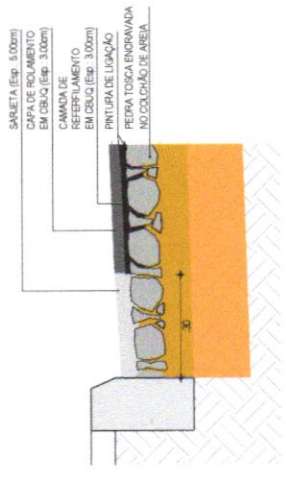



02 DETALHE DOS MATERIAIS
SEM ESCALA

- NOTAS
- ANTES DA APLICAÇÃO DO 1º BANHO DE PINTURA DE LIGAÇÃO SOBRE PAVIMENTO EM PARALELEPÍPEDO EXISTENTE DEVERÁ SER EXECUTADA UMA LIMPZA RIGOROSA DA VIA.
 - APÓS A APLICAÇÃO DO 1º BANHO DE PINTURA DE LIGAÇÃO DEVERÁ SER EXECUTADA A CAMADA DE REPERFILAMENTO PARA REGULARIZAÇÃO DA VIA.
 - SOBRE A CAMADA DE REPERFILAMENTO SERÁ EXECUTADO O 2º BANHO DE PINTURA DE LIGAÇÃO.
 - EM SEQUÊNCIA SE EXECUTA A CAMADA DE ROLAMENTO EM CBUQ.

Demetrius Gonçalves Araujo
Engenheiro Civil
Secretaria de Infraestrutura e
Serviços Públicos
CREA CE 041783

- Comissão Permanente de Licitação -
Prefeitura Municipal de Tauá/CE

GEO PAC		RUA RICARDO CASTROIMAZZO, N° 861, SALA 03 CENTRO, JARDIM SANTA TEREZINHA, FORTALEZA, CEARÁ FONE: 85 3241 3147 (E-MAIL: GEPAC@GEPAC.COM.BR)	
PROPRIETÁRIO			
PREFEITURA MUNICIPAL DE TAUÁ/CE			
OBJETO			
PAVIMENTAÇÃO ASFÁLTICA, SINALIZAÇÃO E DRENAGEM NO BAIRRO SÃO GERALDO (2ª ETAPA)			
PROJETO			
PROJETO DE PAVIMENTAÇÃO			
IDENTIFICAÇÃO DOS DESENHOS			
01. SEÇÃO TIPO			
02. DETALHE DOS MATERIAIS			
LOCAL	INDICADA	DATA	PRELIMINAR
SÃO GERALDO - TAUÁ/CE		JULHO/2022	03/04
PROJETO			
2016-11-03_PAV_01_NEP_3_ASP_SUT_30.DWG			

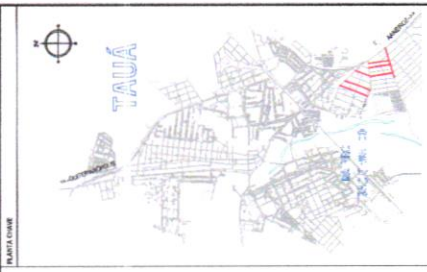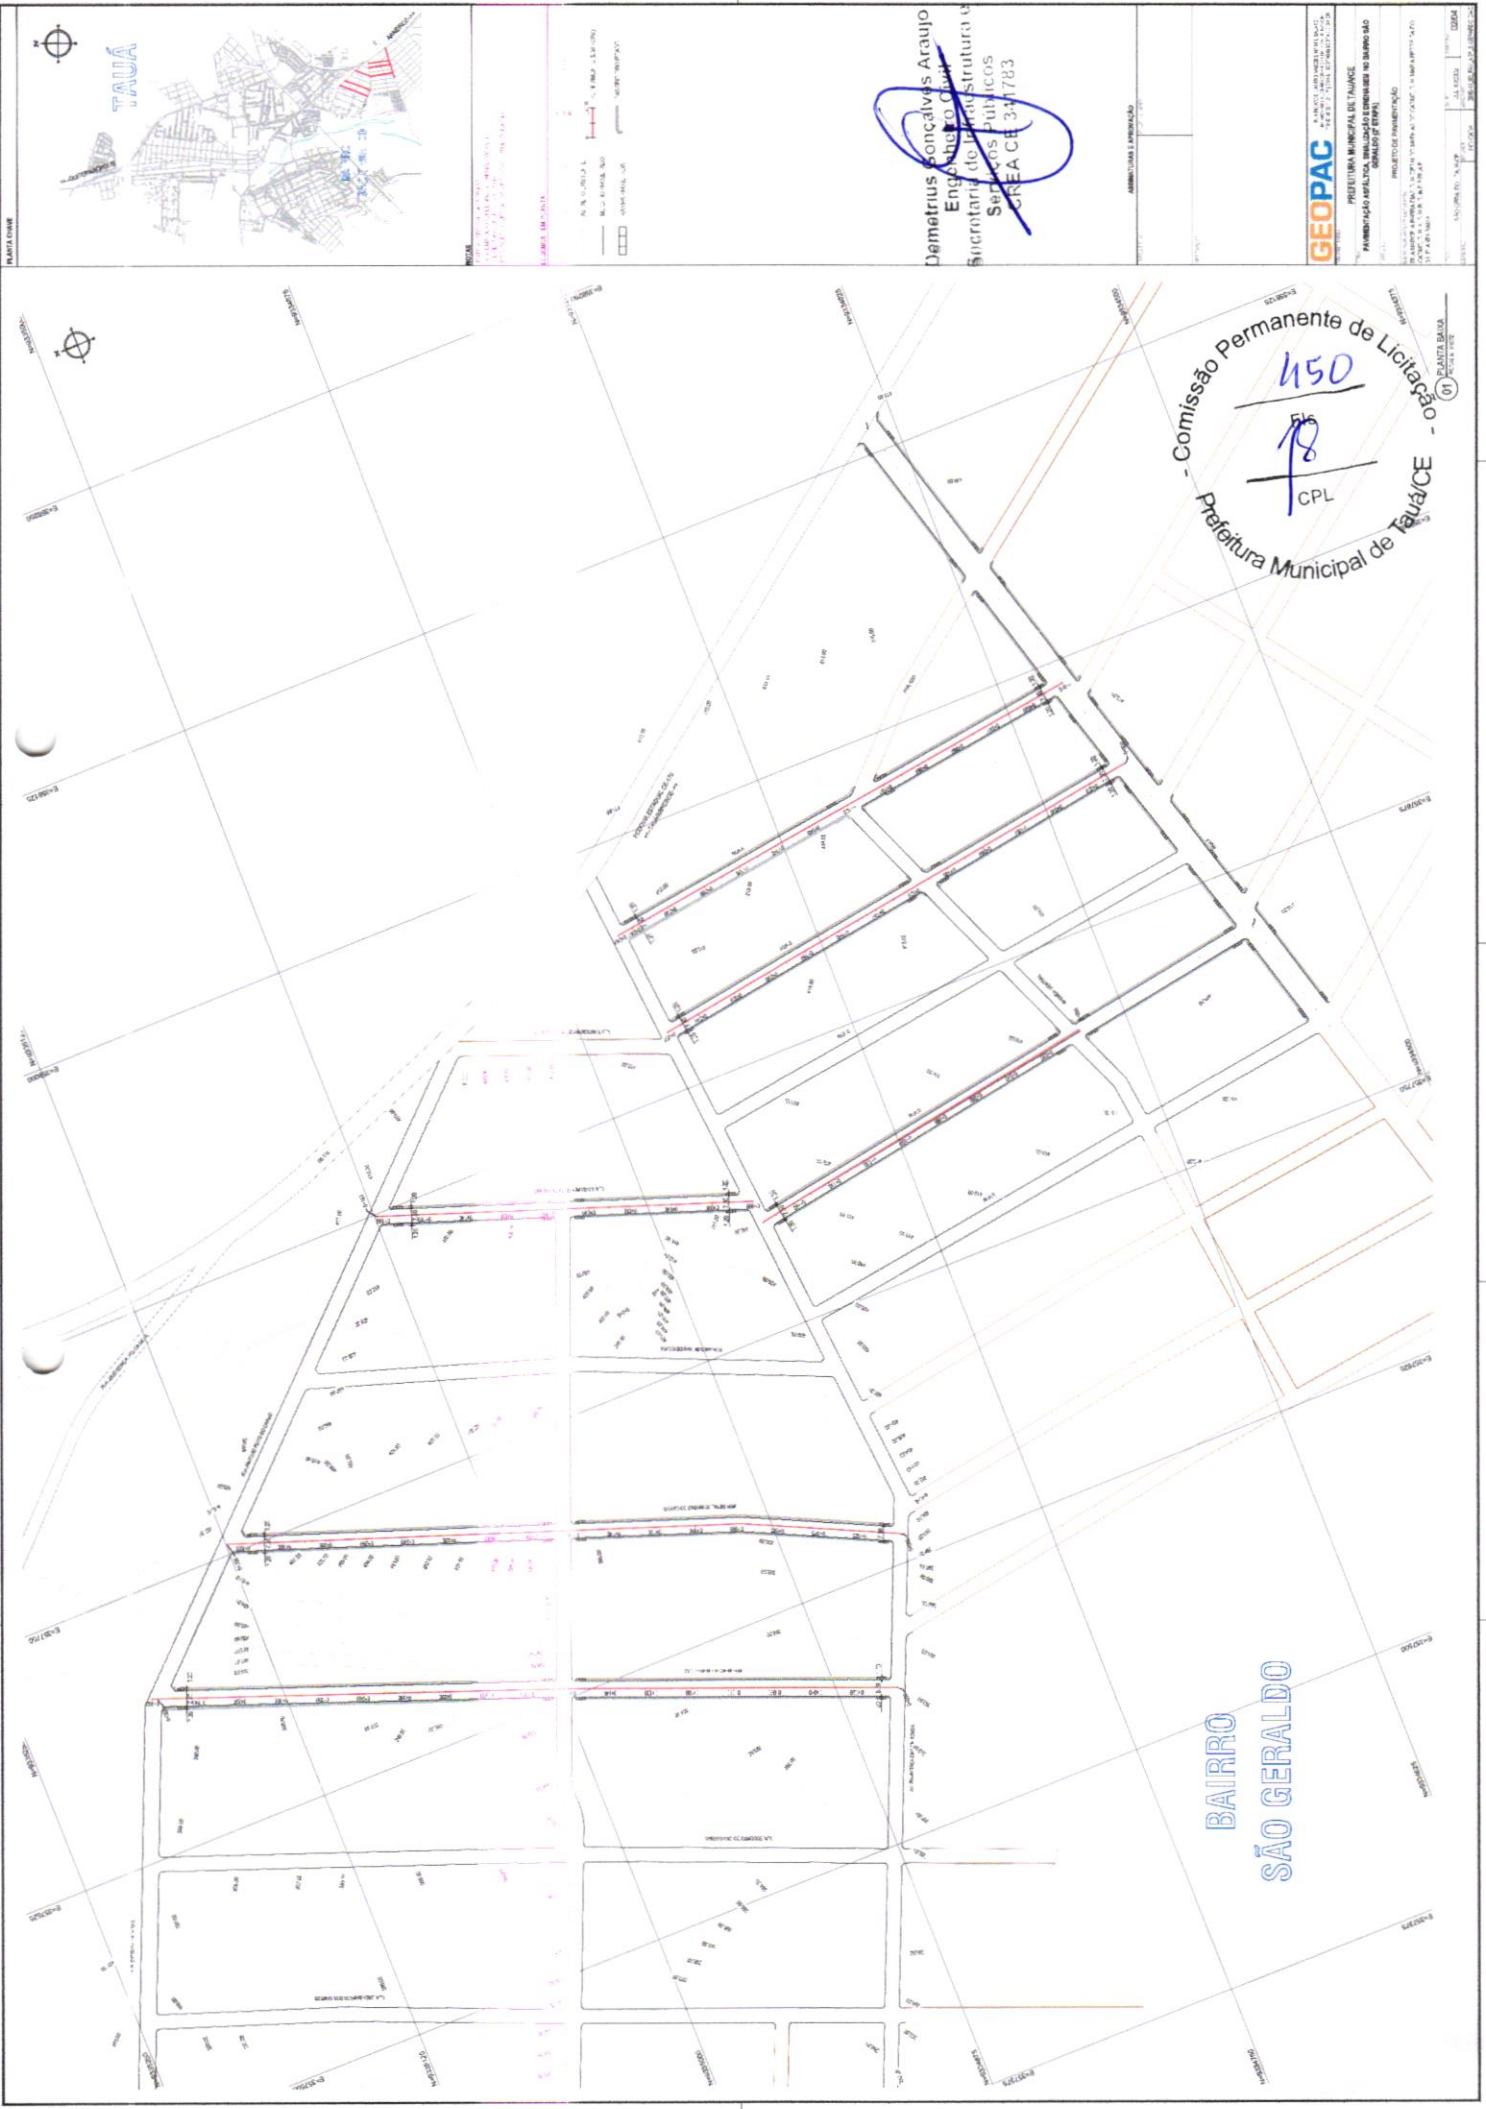

LEGENDA





Demetrius Gonçalves Araujo
Engenheiro Civil



Comissão Permanente de Licitação
CPL












BAIRRO SÃO GERALDO







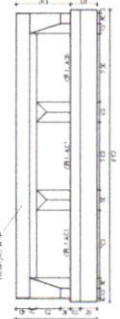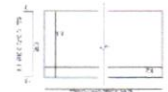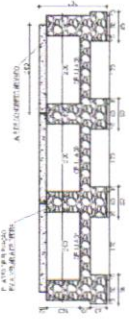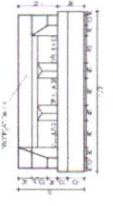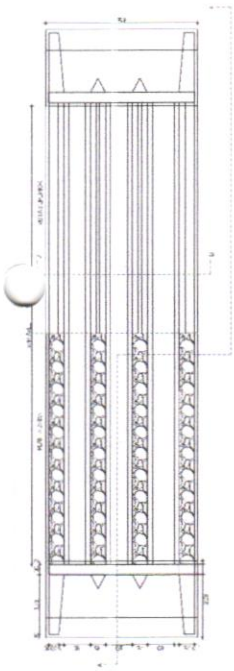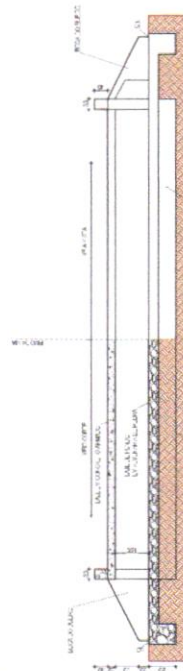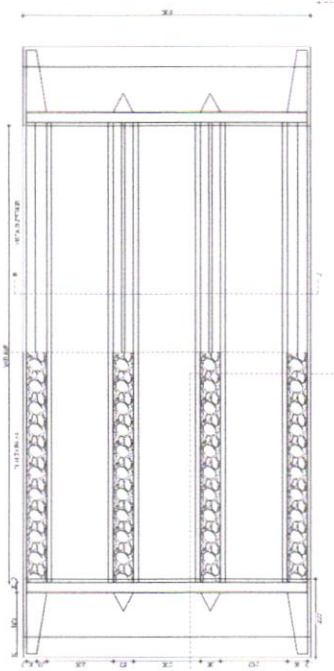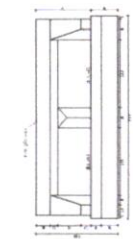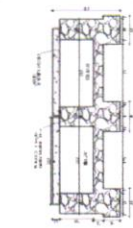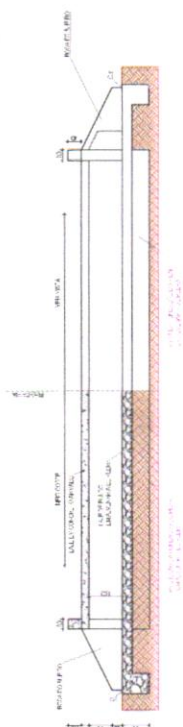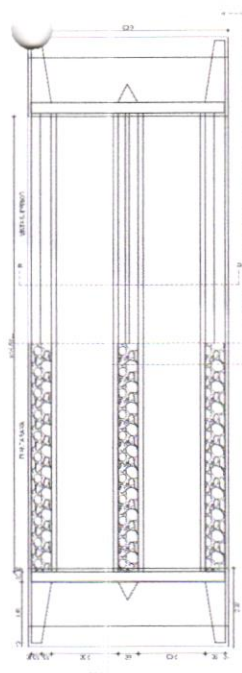

Demetrius Gonçalves Araújo
Engenheiro Civil
Secretaria de Infraestrutura e
Serviços Públicos
CNEA CB 341783


[illegible]

Comissão Permanente de Licitação
452
Fis
CPL
Prefeitura Municipal de Tauá/CE

GEO PAC

DETALHES BANCOS BODS - 2.00x1.00 BODS - 0.80x0.80 BODS - 2.00x1.00		