

CRONOGRAMA FÍSICO-FINANCEIRO

	OBRA:	MUSEU DA CIDADE	DATA :	21/07/2025	BDI :	25,00%
	DESCRIÇÃO:	CONSTRUÇÃO DO MUSEU DA CIDADE, CAFETERIA E URBANIZAÇÃO	FONTE	VERSÃO	HORA	MES
	LOCAL:	TAUÁ - CE	SEINFRA	028.1 COM DESONERAÇÃO	84,44%	47,48%
	CLIENTE:	PREFEITURA MUNICIPAL DE TAUÁ	Compensação Priorária	PRÓPRIA	0,00%	0,00%

ITEM	DESCRIÇÃO	VALOR (R\$)	MÊS 1	MÊS 2	MÊS 3	MÊS 4	MÊS 5	MÊS 6	MÊS 7	MÊS 8	MÊS 9
	RESTAURO DE EDIFICAÇÃO HISTÓRICO	R\$ 62.969,59			20,00 % R\$ 12.593,92	40,00 % R\$ 25.187,84	40,00 % R\$ 25.187,83				
2	MUSEU DA CIDADE - CONSTRUÇÃO	R\$ 641.957,09	20,00 % R\$ 128.391,42	20,00 % R\$ 128.391,42	20,00 % R\$ 128.391,42	20,00 % R\$ 128.391,42	20,00 % R\$ 128.391,41				
3	CAFETERIA	R\$ 261.971,86						25,00 % R\$ 65.492,97	25,00 % R\$ 65.492,97	25,00 % R\$ 65.492,97	25,00 % R\$ 65.492,95
4	URBANIZAÇÃO	R\$ 313.151,51						25,00 % R\$ 78.287,88	25,00 % R\$ 78.287,88	25,00 % R\$ 78.287,88	25,00 % R\$ 78.287,87
		R\$ 1.280.050,05	R\$ 128.391,42	R\$ 128.391,42	R\$ 140.985,34	R\$ 153.579,26	R\$ 153.579,24	R\$ 143.780,85	R\$ 143.780,85	R\$ 143.780,85	R\$ 143.780,82
			R\$ 128.391,42	R\$ 256.782,84	R\$ 397.768,18	R\$ 551.347,44	R\$ 704.926,68	R\$ 848.707,53	R\$ 992.488,38	R\$ 1.136.269,23	R\$ 1.280.050,05

ITEM	DESCRIÇÃO	VALOR (R\$)	Total parcela
1	RESTAURO DE EDIFICAÇÃO HISTÓRICO	R\$ 62.969,59	100,00 % R\$ 62.969,59
2	MUSEU DA CIDADE - CONSTRUÇÃO	R\$ 641.957,09	100,00 % R\$ 641.957,09
3	CAFETERIA	R\$ 261.971,86	100,00 % R\$ 261.971,86
4	URBANIZAÇÃO	R\$ 313.151,51	100,00 % R\$ 313.151,51
		R\$ 1.280.050,05	R\$ 1.280.050,05

DENNIS BZYL
FEITOSA:6168
8703349

Assinado de forma digital por DENNIS BZYL
FEITOSA:61688703349
Dados: 2025.07.21 16:45:14 -03'00'

DENNIS BZYL FEITOSA
ARQUITETO E URBANISTA
CAU A71444-5

MONDRIAN Arquitetura e Engenharia	COMPOSIÇÃO DO BDI			
	OBRA:	MUSEU DA CIDADE	DATA : 21/07/2025	BDI : 25,00%
	DESCRIÇÃO:	CONSTRUÇÃO DO MUSEU DA CIDADE, CAFETERIA E URBANIZAÇÃO	FONTE	VERSÃO
	LOCAL:	TAUÁ - CE	SEINFRA	028.1 COM DESONERAÇÃO
	CLIENTE:	PREFEITURA MUNICIPAL DE TAUÁ	Composições Próprias	PROPRIA
			HORA	MES
			84,44%	47,48%
			0,00%	0,00%

COD	DESCRIÇÃO	%
AC	null	
AC	ADMINISTRAÇÃO CENTRAL	3,07%
SG	SEGURO E GARANTIA	0,80%
R	RISCO	0,97%
DF	DESPESAS FINANCEIRAS	0,59%
L	LUCRO	6,50%
	TOTAL	11,93%

I	IMPOSTOS	
	PIS	0,65%
	CONFINS	3,00%
	ISS	2,00%
	CPRB	4,50%
	TOTAL	10,15%



BDI = 25,00%

$$\frac{(1 + AC + SG + R) \times (1 + DF) \times (1 + L)}{(1 - I)} - 1$$

DENNIS BZYL
FEITOSA:61688703349

Assinado de forma digital por
DENNIS BZYL FEITOSA:61688703349
Dados: 2025.07.21 16:45:27 -03'00'

DENNIS BZYL FEITOSA
ARQUITETO E URBANISTA
CAU A71444-5

	TABELA DE ENCARGOS SOCIAIS				
	OBRA:	MUSEU DA CIDADE	DATA : 21/07/2025		BDI : 25,00%
	DESCRIÇÃO:	CONSTRUÇÃO DO MUSEU DA CIDADE, CAFETERIA E URBANIZAÇÃO	FONTE	VERSÃO	HORA MES
	LOCAL:	TAUÁ - CE	SEINFRA	028.1 COM DESONERAÇÃO	84,44% 47,48%
	CLIENTE:	PREFEITURA MUNICIPAL DE TAUÁ	Composições Próprias	PRÓPRIA	0,00% 0,00%

COD	DESCRIÇÃO	HORISTA %	MENSALISTA %
A	GRUPO A		
A1	INSS	0,00%	0,00%
A2	SESI	1,50%	1,50%
A3	SENAI	1,00%	1,00%
A4	INCRA	0,20%	0,20%
A5	SEBRAE	0,60%	0,60%
A6	Salário Educação	2,50%	2,50%
A7	Seguro Contra Acidentes de Trabalho	3,00%	3,00%
A8	FGTS	8,00%	8,00%
A9	SECONCI	0,00%	0,00%
	TOTAL	16,80%	16,80%


B	GRUPO B		
B1	Repouso Semanal Remunerado	17,85%	0,00%
B2	Feriados	3,71%	0,00%
B3	Auxílio - Enfermidade	0,87%	0,66%
B4	13º Salário	11,03%	8,33%
B5	Licença Paternidade	0,07%	0,05%
B6	Faltas Justificadas	0,74%	0,56%
B7	Dias de Chuvas	1,59%	0,00%
B8	Auxílio Acidente de Trabalho	0,11%	0,08%
B9	Férias Gozadas	12,35%	9,33%
B10	Salário Maternidade	0,04%	0,03%
	TOTAL	48,36%	19,04%

C	GRUPO C		
C1	Aviso Prévio Indenizado	5,52%	4,17%
C2	Aviso Prévio Trabalhado	0,13%	0,10%
C3	Férias Indenizadas	1,72%	1,30%
C4	Depósito Rescisão Sem Justa Causa	2,87%	2,17%
C5	Indenização Adicional	0,46%	0,35%
	TOTAL	10,70%	8,09%

D	GRUPO D		
D1	Reincidência de Grupo A sobre Grupo B	8,12%	3,20%
D2	Reincidência de Grupo A sobre Aviso Prévio Trabalhado e Reincidência do FGTS sobre Aviso Prévio Indenizado	0,46%	0,35%
	TOTAL	8,58%	3,55%

A + B + C + D = 84,44% 47,48%

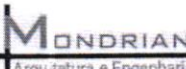

 Arquitetura e Engenharia	TABELA DE ENCARGOS SOCIAIS					
	OBRA:	MUSEU DA CIDADE	DATA : 21/07/2025		BDI : 25,00%	
	DESCRIÇÃO:	CONSTRUÇÃO DO MUSEU DA CIDADE, CAFETERIA E URBANIZAÇÃO	FONTE	VERSÃO	HORA	MES
	LOCAL:	TAUÁ - CE	SEINFRA	028.1 COM DESONERAÇÃO	84,44%	47,48%
	CLIENTE:	PREFEITURA MUNICIPAL DE TAUÁ	Composições Próprias	PRÓPRIA	0,00%	0,00%

COD	DESCRIÇÃO	HORISTA %	MENSALISTA %
A	GRUPO A		
A1	INSS	20,00%	20,00%
A2	SESI	1,50%	1,50%
A3	SENAI	1,00%	1,00%
A4	INCRA	0,20%	0,20%
A5	SEBRAE	0,60%	0,60%
A6	Salário Educação	2,50%	2,50%
A7	Seguro Contra Acidentes de Trabalho	3,00%	3,00%
A8	FGTS	8,00%	8,00%
A9	SECONCI	0,00%	0,00%
	TOTAL	36,80%	36,80%

B	GRUPO B		
B1	Repouso Semanal Remunerado	17,86%	0,00%
B2	Feriados	3,71%	0,00%
B3	Auxílio - Enfermidade	0,86%	0,65%
B4	13º Salário	11,07%	8,33%
B5	Licença Paternidade	0,07%	0,05%
B6	Faltas Justificadas	0,74%	0,56%
B7	Dias de Chuvas	1,64%	0,00%
B8	Auxílio Acidente de Trabalho	0,10%	0,07%
B9	Férias Gozadas	12,98%	9,77%
B10	Salário Maternidade	0,03%	0,03%
	TOTAL	49,06%	19,46%

C	GRUPO C		
C1	Aviso Prévio Indenizado	5,54%	4,17%
C2	Aviso Prévio Trabalhado	0,13%	0,10%
C3	Férias Indenizadas	1,81%	1,36%
C4	Depósito Rescisão Sem Justa Causa	2,75%	2,07%
C5	Indenização Adicional	0,47%	0,35%
	TOTAL	10,70%	8,05%

D	GRUPO D		
D1	Reincidência de Grupo A sobre Grupo B	18,05%	7,16%
D2	Reincidência de Grupo A sobre Aviso Prévio Trabalhado e Reincidência do FGTS sobre Aviso Prévio Indenizado	0,49%	0,37%
	TOTAL	18,54%	7,53%

A + B + C + D = 115,10% 71,84%

DENNIS BZYL

FEITOSA:61688703

349

Assinado de forma digital por

DENNIS BZYL


FEITOSA:61688703349

Dados: 2025.07.21 16:45:42

-03'00'

DENNIS BZYL FEITOSA
ARQUITETO E URBANISTA
CAU A71444-5



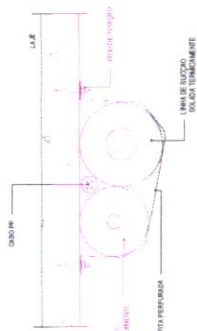

DETALHE DA TUBULAÇÃO FRIGORÍFICA
S/ESCALA



DETALHE DE FIXAÇÃO DO SPLIT TIPO HI WALL
S/ ESCALA

RESUMO AR-CONDICIONADOS			
EVAPORADORA	CAPACIDADE	CONDENSADORA	SETOR
UE-01	12.000 BTU/h	UC-01	AREA DE ATENDIMENTO
UE-02	12.000 BTU/h	UC-02	AREA DE ATENDIMENTO

RESUMOS AR-CONDICIONADOS
















--

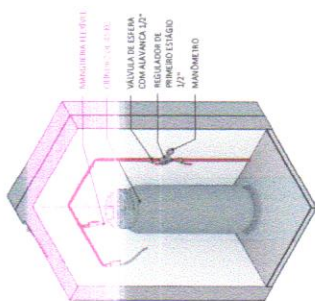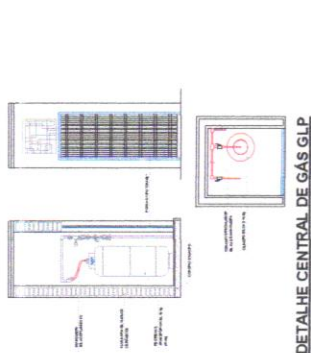

DETALHE CASA DE GÁS

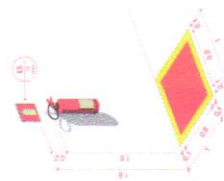


DETALHE EXTINTOR PAREDE - 3D



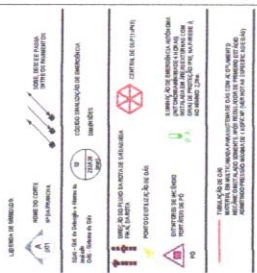


NOTAS GERAIS DE GÁS





DETALHE ILUMINAÇÃO DE EMERGÊNCIA


LEGENDA DE SIMBOLOS

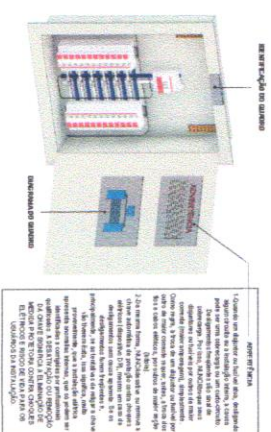


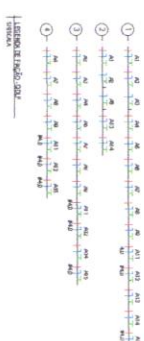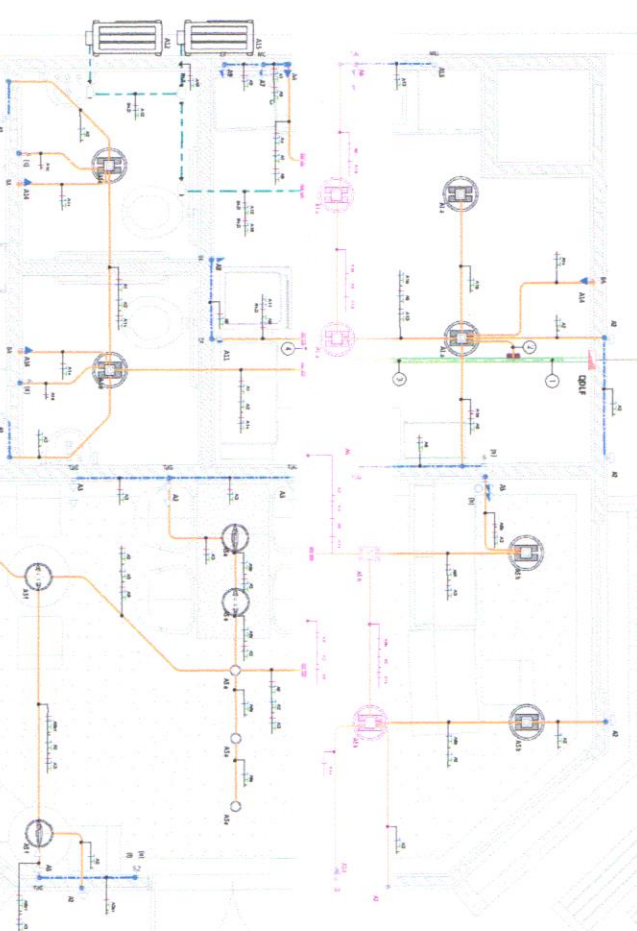

DETALHE DA QUADRA DE DISTRIBUIÇÃO



DETALHE DO MEDIDOR D'ÁGUA








[illegible]


















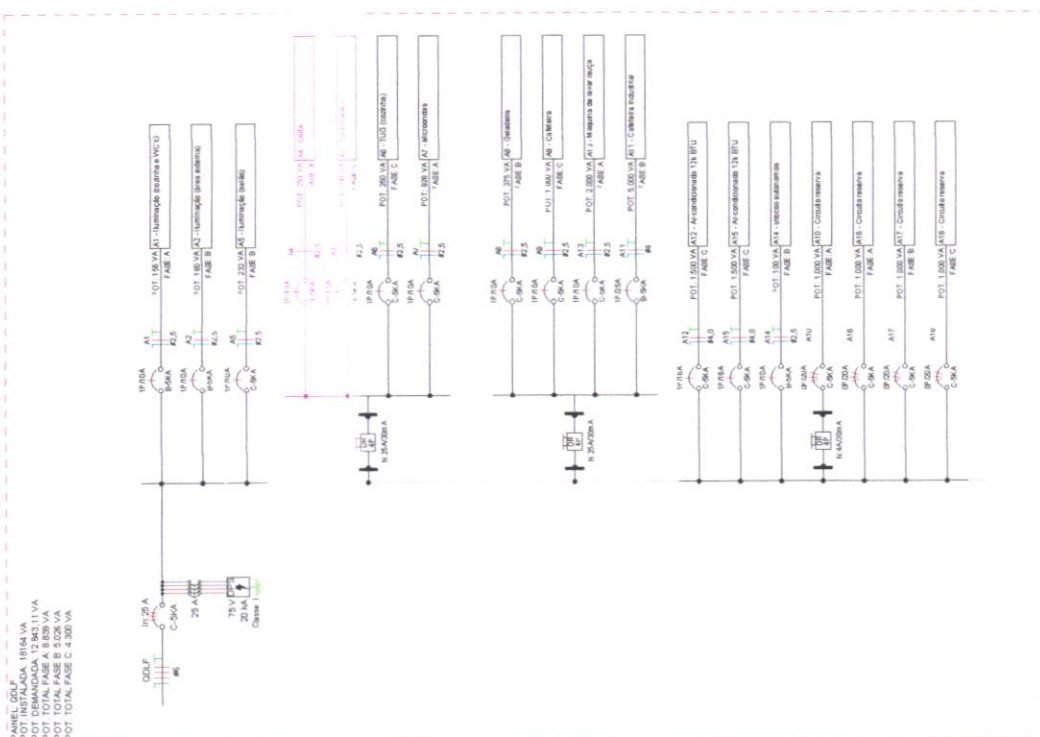


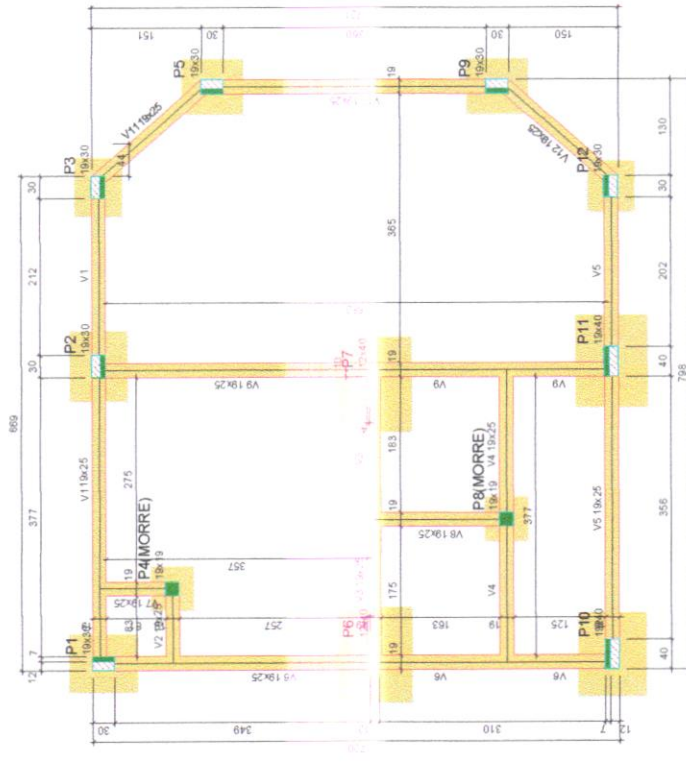

Vigas		
Nome	Seção	Nível
	(cm)	(m)
V1	19x25	0
V2	19x25	0
V3	19x25	0
V4	19x25	0
V5	19x25	0
V6	19x25	0
V7	19x25	0
V8	19x25	0
V9	19x25	0
V10	19x25	0
V11	19x25	0
V12	19x25	0

Características dos materiais		
Id	End	
250	241500	

Exatidão máxima do alinhado: ± 19 mm

Pilares		
Nome	Seção	Nível
	(cm)	(m)
P1	19x30	0
P2	19x30	0
P3	19x30	0
P4	19x19	0
P5	19x30	0
P6	12x40	0
P7	12x40	0
P8	19x30	0
P9	19x30	0
P10	19x40	0
P11	19x40	0
P12	19x30	0

Legenda dos pilares		
	Pilar que more	
	Pilar que passa	
	Pilar com mudança de seção	

Legenda das vigas e paredes		
	Viga	

FORMA DO PAVIMENTO BALDRAME (NÍVEL -5)

Escala 1:50



		Escala: INDICADA	
		Prancha: 01/16	
		Revisão: R00	
		Data de edição: JUL/2025	
		Nº do projeto: 01/16	




DENNIS BOTI FEITOSA
ARQUITETO
CAU/CE Nº AT14445

Fone: + 55 85 9 9961 2030


Volume de concreto (C-20) = 4.05 m³
 Área de forma = 24.01 m²


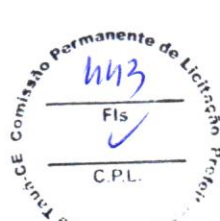


Observations:

- [illegible]

LIENTE
 REFEITURIA MUNICIPAL DE TAUÁ
 ROJETO
 CAFETERIA - MUSEU DA CIDADE
 LOCAL
 TAUÁ - CE

Projeto	EST				
Etapa	EXE				
Prancha	INDICADA				
02/16					
Projeto	EST				
Etapa	EXE				
Prancha	INDICADA				
02/16					

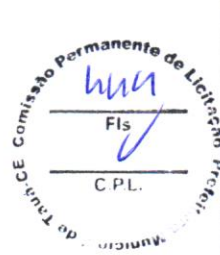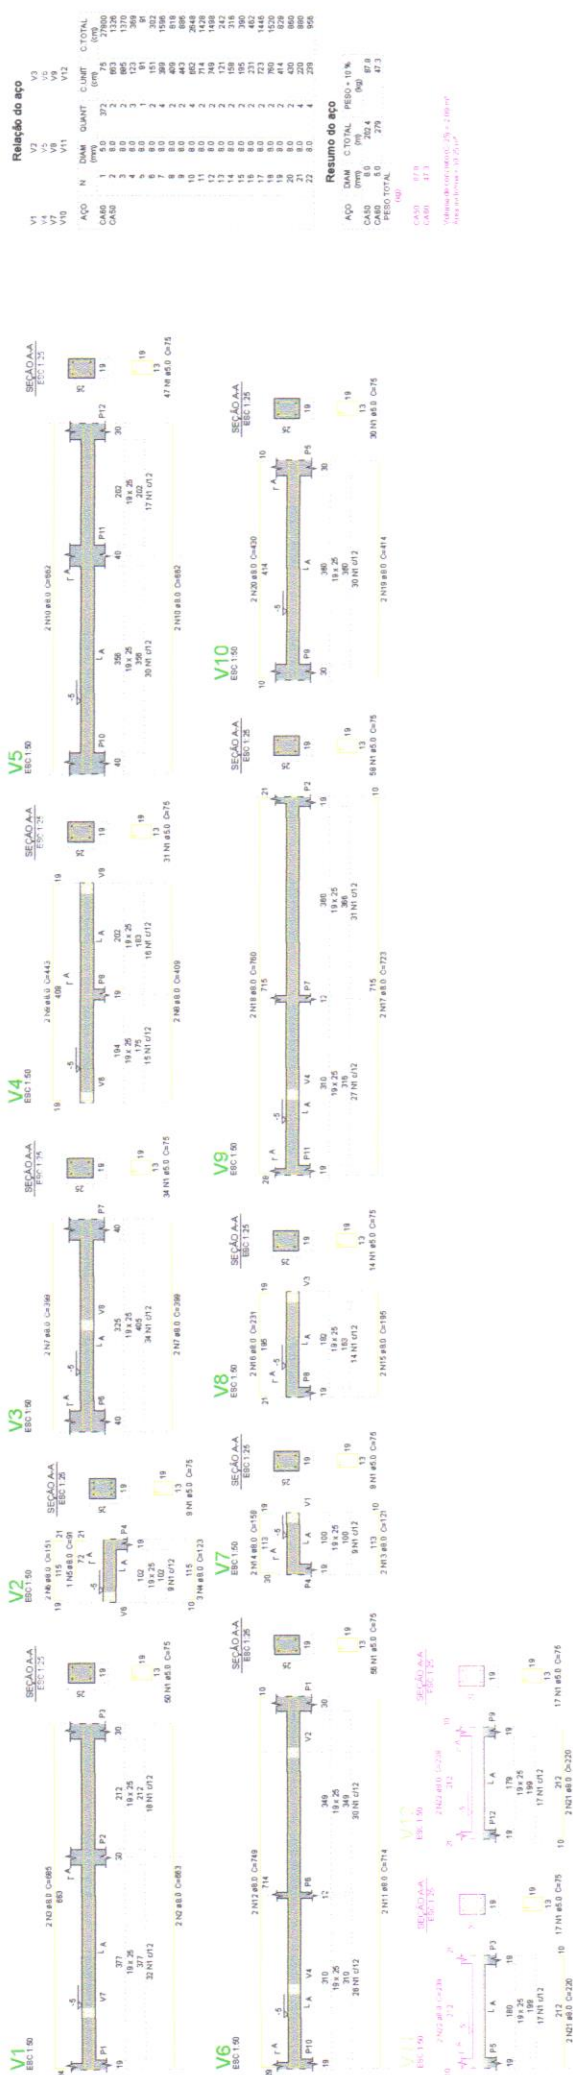




Observações:

- Todas as medidas deverão ser conferidas no canteiro de obras.
- Qualquer dúvida ou modificação deverá ser comunicada aos projetistas.
- As medidas necessárias à execução das obras estão colocadas no projeto, não sendo, portanto, recomendável o uso de rumos sobre o papel para a verificação das mesmas.
- O presente trabalho constitui-se em propriedade intelectual de sua(s) autor(es), conforme a lei brasileira 5.134 de 24.12.1996, e abrange a cessão dos direitos autorais patrimoniais respectivos tão somente para a execução das obras, não podendo ser reproduzido, total ou parcialmente, sem a autorização expressa do autor, sob pena de sanção criminal e cível, conforme o artigo 170 do Código Penal Brasileiro e o artigo 109 da Lei de Direitos Autorais, de 1994.





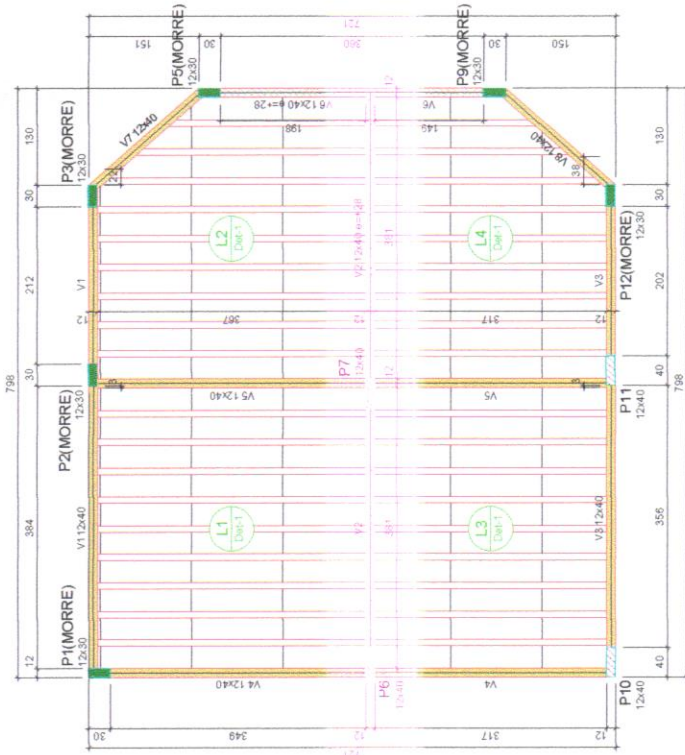

FORMA DO PAVIMENTO COBERTURA (NÍVEL 305)
Escala 1:50

Vigas			
Nome	Seção	Elevação (cm)	Nível (cm)
V1	12x40	0	305
V2	12x40	28	333
V3	12x40	0	305
V4	12x40	0	305
V5	12x40	0	305
V6	12x40	28	333
V7	12x40	0	305
V8	12x40	0	305


Lajes					
Dados			Sobrecargas (kN/m²)		
Nome	Tipo	Altura (cm)	Elevação (cm)	Nível (cm)	Localizada
L1	Triângulo 1D	12	0	305	-
L2	Triângulo 1D	12	0	305	-
L3	Triângulo 1D	12	0	305	-
L4	Triângulo 1D	12	0	305	-

Características das malhas			
File	Eixo	Quantidade	Comprimento
250	24.150	24.150	24.150

Pilares			
Nome	Seção	Elevação (cm)	Nível (cm)
P1	12x30	0	305
P2	12x30	0	305
P3	12x30	28	333
P4	12x30	0	305
P5	12x30	0	305
P6	12x30	28	333
P7	12x30	0	305
P8	12x30	28	333
P9	12x30	0	305
P10	12x30	0	305
P11	12x30	0	305
P12	12x30	0	305

Legenda dos pilares	
Pilar que morre	
Pilar que passa	

Legenda das vigas e paredes	
Viga	
Viga deite ou invertida	

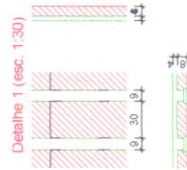

Blocos de enchimento			
Detalhe	Tipo	Nome	Quantidade
1	EPS Undiagonal	88/20/25	8 30 125 119




Relação do aço


Positivos Y

AÇO	N	DIAM (mm)	QUANT	C.UNIT (cm)	C.TOTAL (cm)
-----	---	--------------	-------	----------------	-----------------

Resumo do aço


AÇO	DIAM (mm)	C.TOTAL (m)	PESO + 10 % (kg)
PESO TOTAL			(kg)

Volume de concreto (C-25) = 2.59 m³

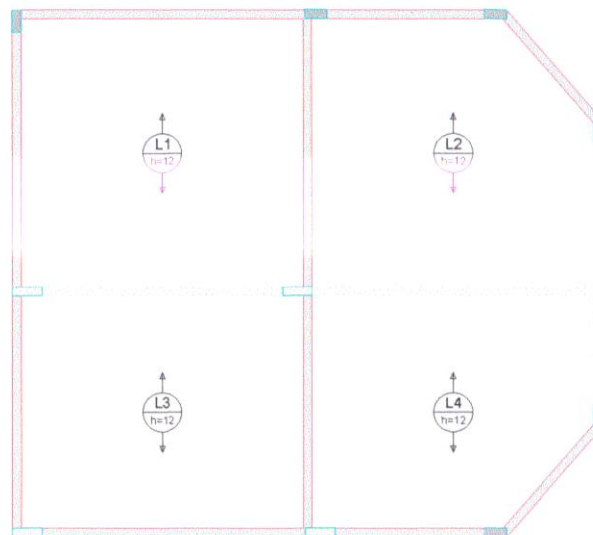

ARMAÇÃO POSITIVA DAS LAJES DO PAVIMENTO COBERTURA (EIXO Y)

Escala 1:50

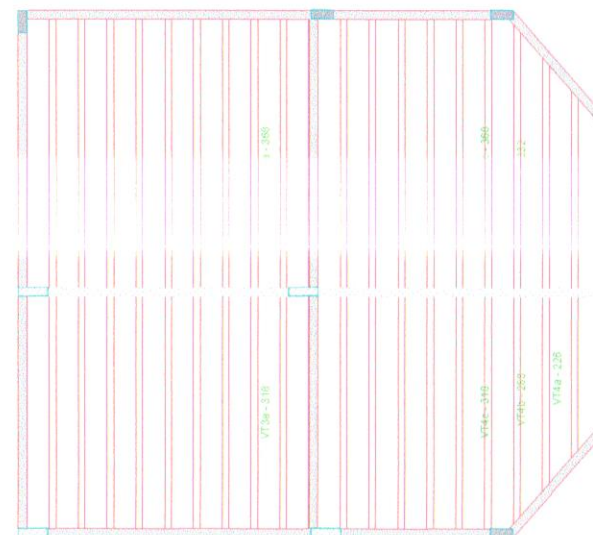

PLANTA DE VIGOTAS PRÉ-MOLDADAS

Escala 1:50



CLIENTE
PREFEITURA MUNICIPAL DE TAUÁ

PROJETO
CAFETERIA - MUSEU DA CIDADE

LOCAL
TAUÁ - CE

RRT Nº 15642439
VIDE RRT ANEXA
REGISTRO 02/06/2025

DENNIS BZYL FEITOSA
ARQUITETO E URBANISTA
CAU/Cr Nº A71444-5

MONDRIAN
Arquitetura e Engenharia

Fone: + 55 85 9 9961.2030
Tauá/Fortaleza - Ceará - Brasil

Projeto: DENNIS BZYL FEITOSA

Conteúdo Prancha:
LAJE - COBERTA

Escala:
INDICADA

Revisão:
R00

Área Construída:


Data de edição:
JUL/2025

Projeto: EST

Etapa: EXE

Prancha:
06/16

Nº do projeto:

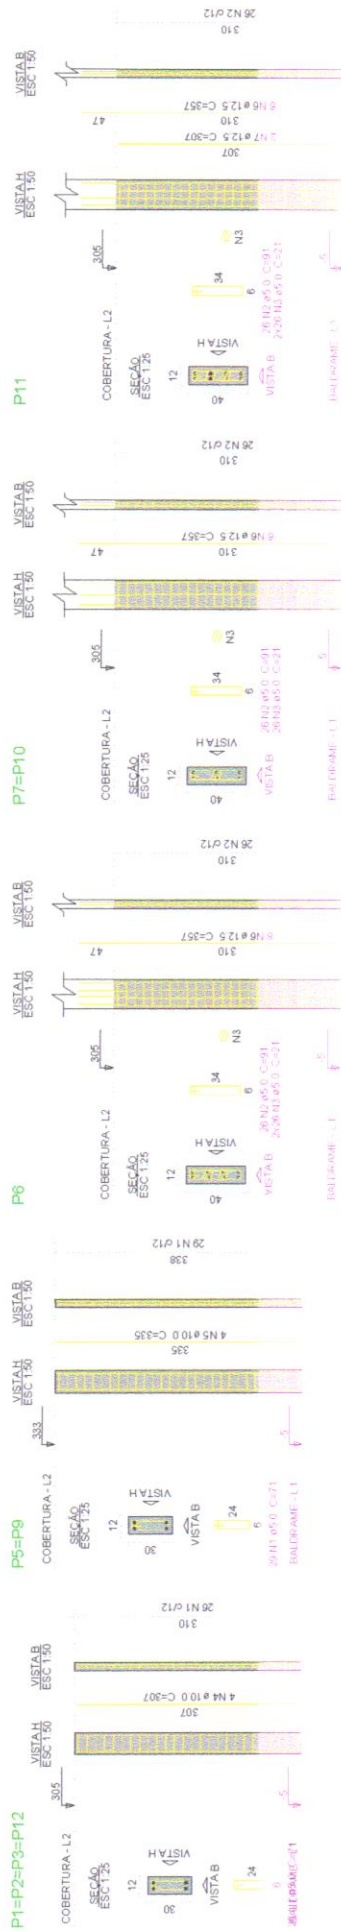

Relação do aço

ACO	N	DIAM (mm)	QUANT	CUNIT (cm)	C TOTAL (cm)
CA80	1	5.0	162	71	11502
CA50	2	5.0	104	91	9464
CA50	3	5.0	156	21	3276
CA50	4	10.0	16	307	4912
CA50	5	10.0	16	305	4880
CA50	6	12.5	26	357	9282
CA50	7	12.5	2	307	614

Resumo do aço

ACO	DIAM (mm)	C TOTAL (m)	PESO + 10% (kg)
CA80	5.0	76	51.5
CA50	12.5	99	104.9
CA50	5.0	242.5	41.1
PESO TOTAL			
CA50			156.4
CA80			41.1

Volume de concreto (C-25) = 1.28 m³
Área de forma = 28.99 m²



CLIENTE PREFEITURA MUNICIPAL DE TAUÁ	RRT Nº 15642439 VIDE RRT ANEXA REGISTRO 02/06/2025	Projeto: EST
PROJETO CAFETERIA - MUSEU DA CIDADE	MONDRIAN Arquitetura e Engenharia	Projeto: EST
		Etapa: EXE
LOCAL TAUÁ - CE	Fone: + 55 85 9 9981 2030 RUA LUIZ ALVES CAUÇA Nº A71644-5	Conteúdo Prancha: PILAR - COBERTA
		Escala: INDICADA
07/16		Prancha: 07/16
Data de edição: JUL 2025		Nº do projeto:
Área Construída: R00		Revisão: R00