




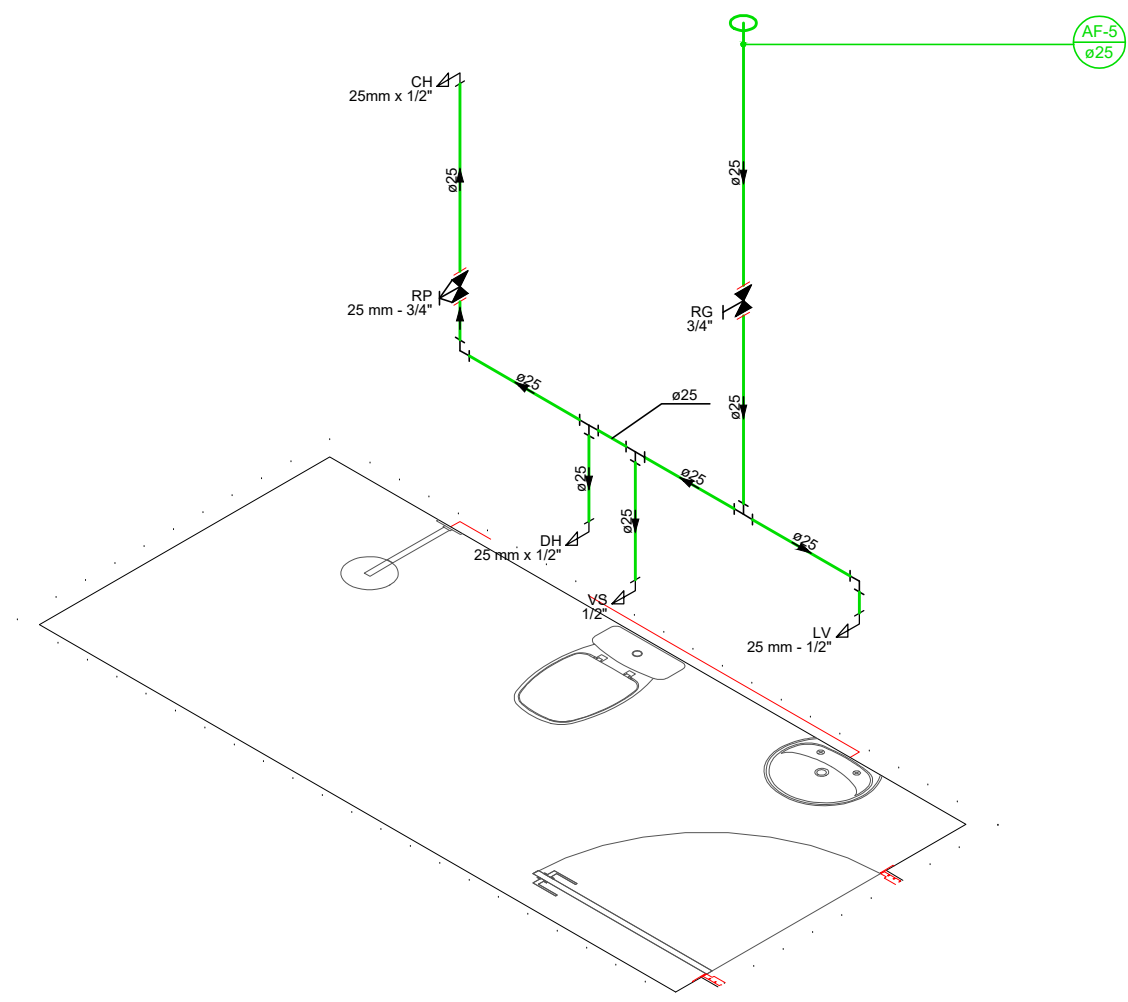


DETALHE HID-11
1:25

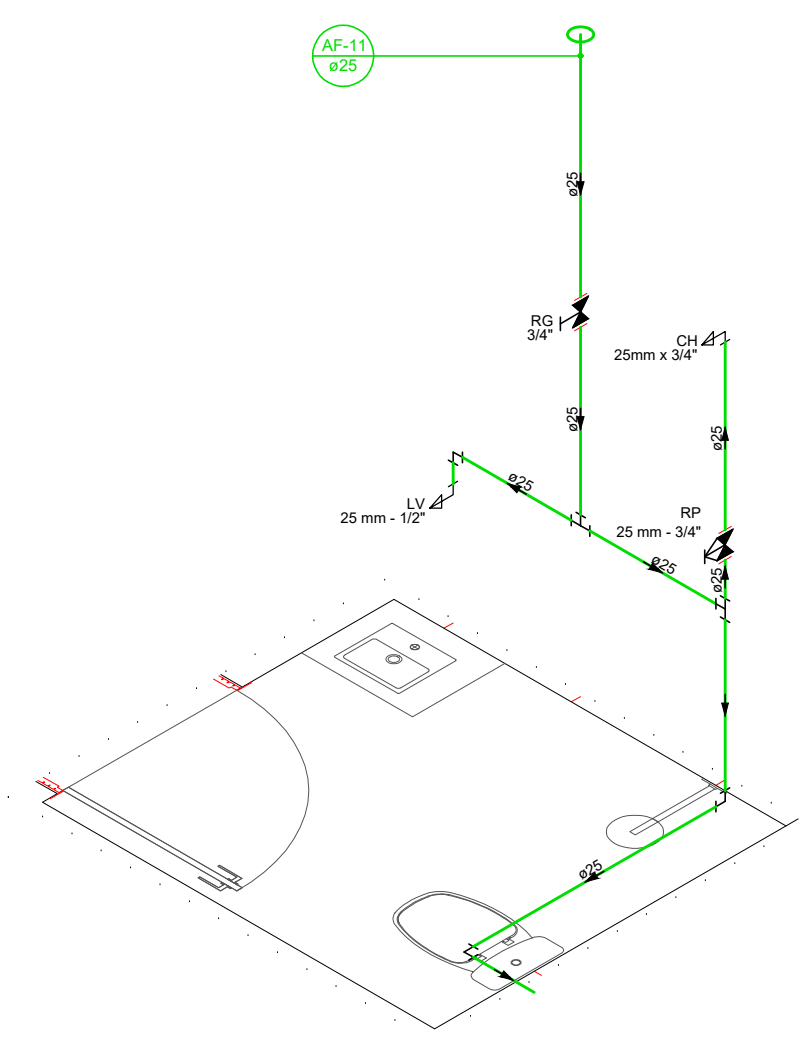


DETALHE HID-15
1:25

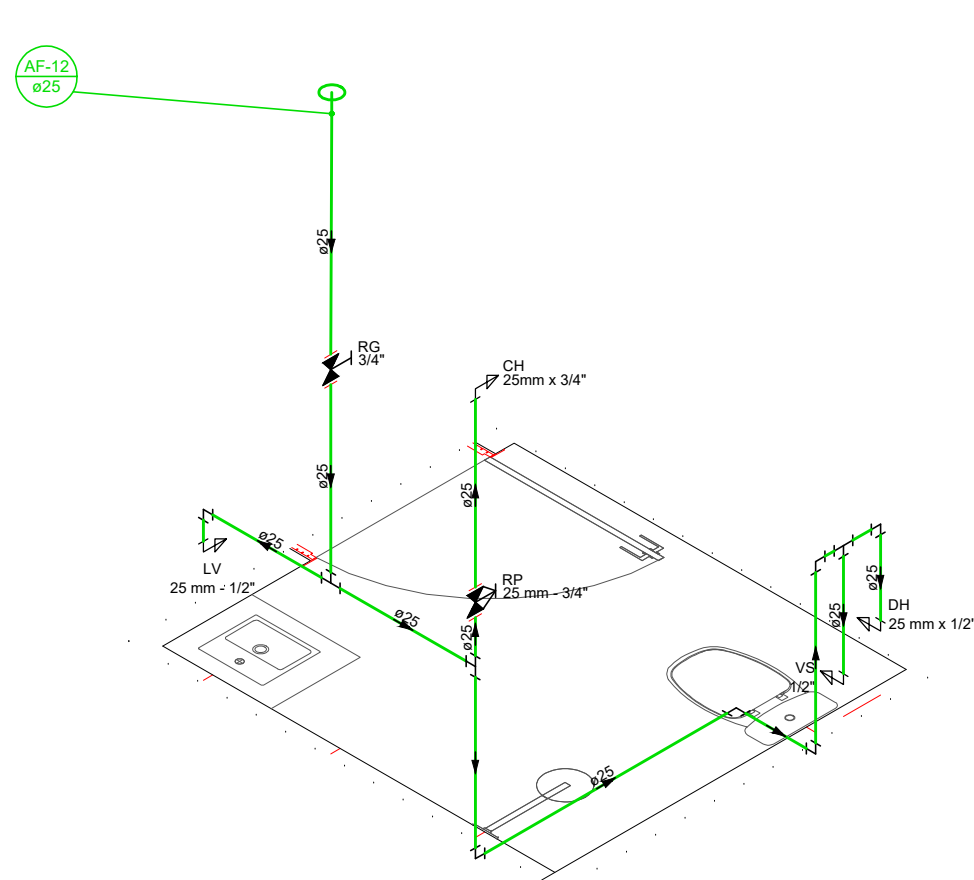


DETALHE HID-16
1:25

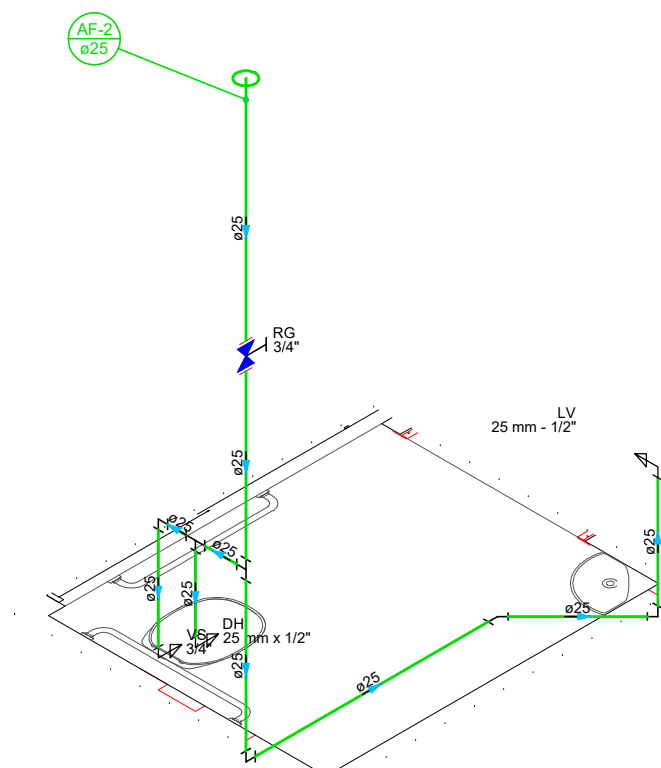


DETALHE HID-3
1:25

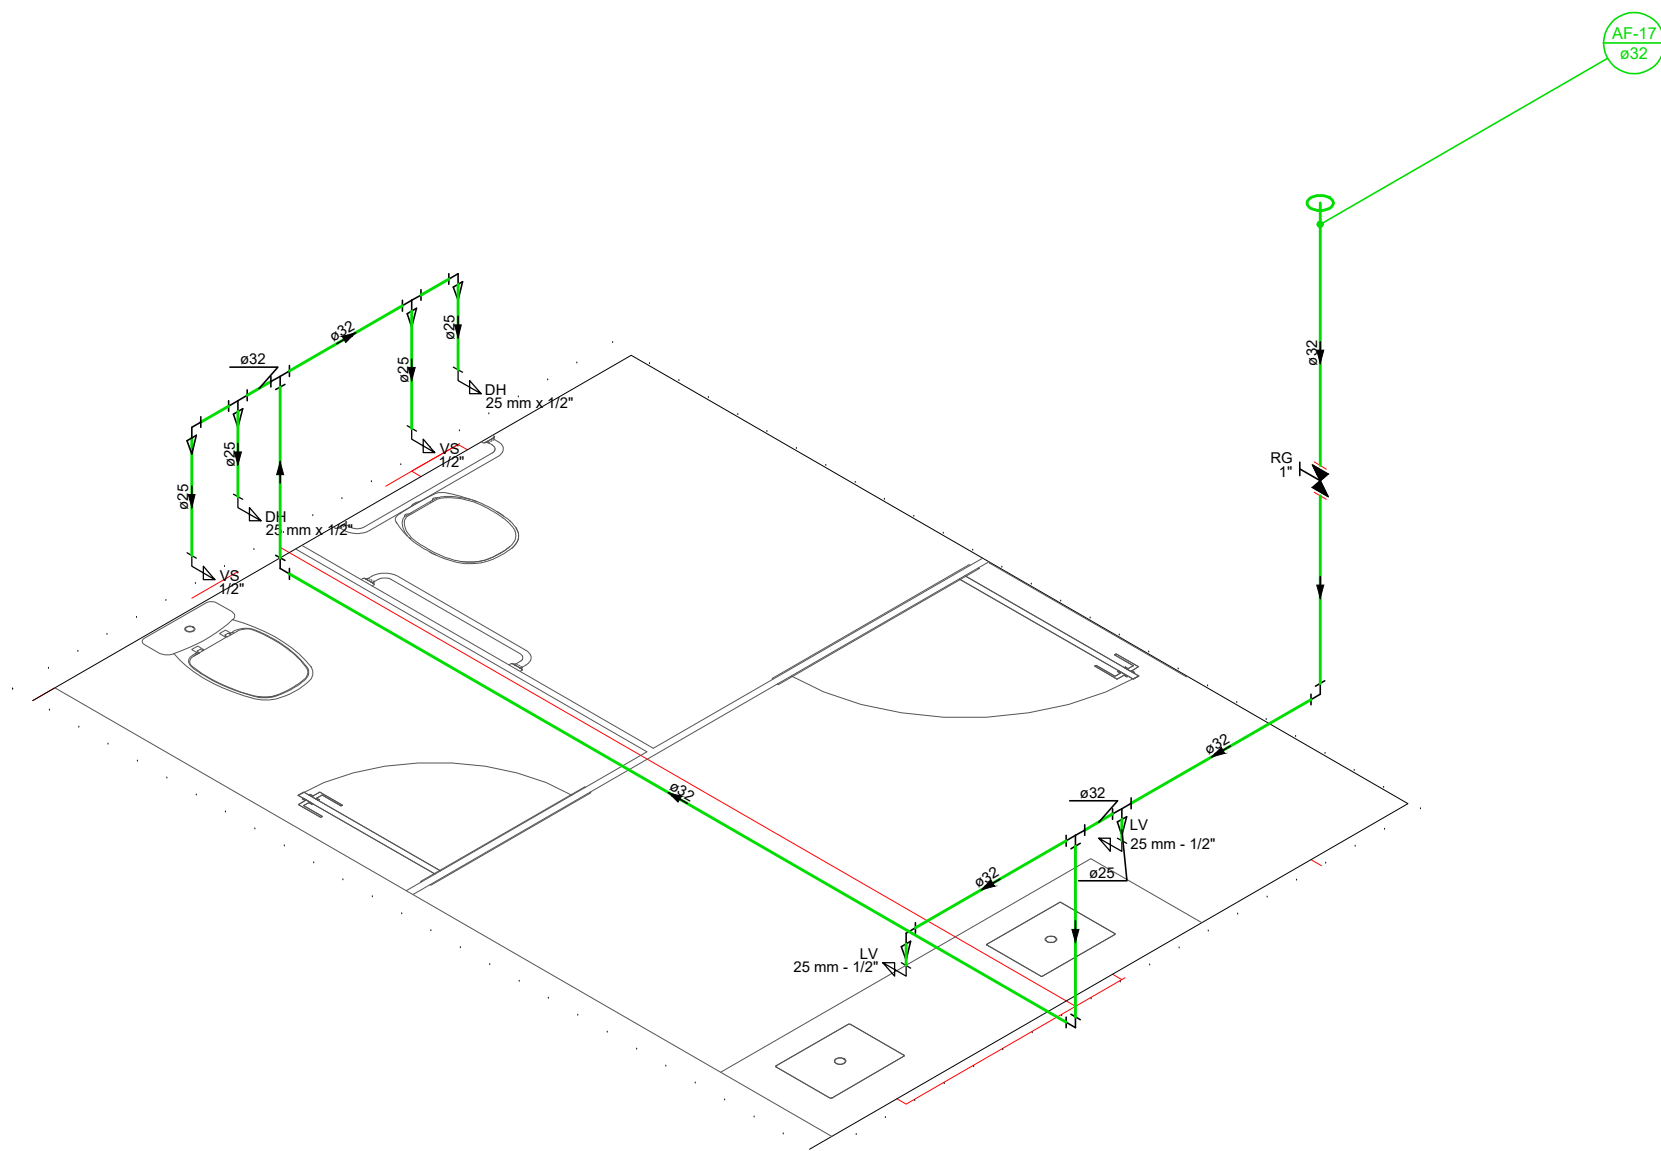


DETALHE HID-14
1:25

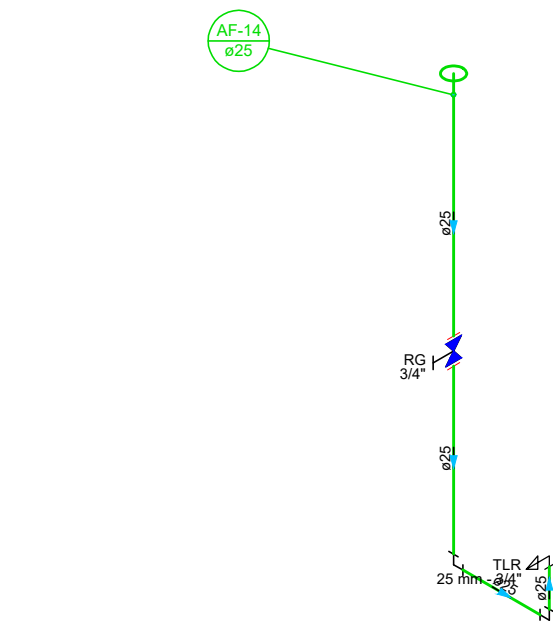


DETALHE HID-5
1:25

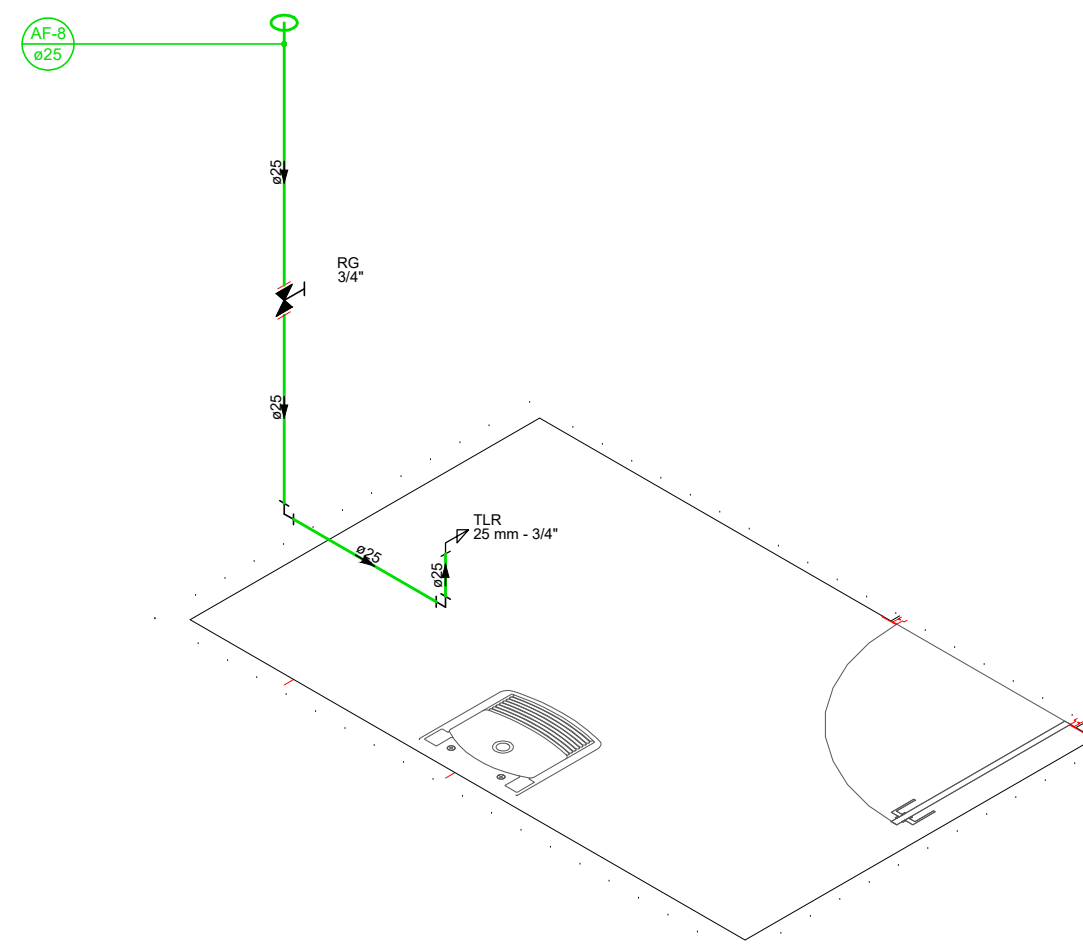

DETALHE HID-12
1:25

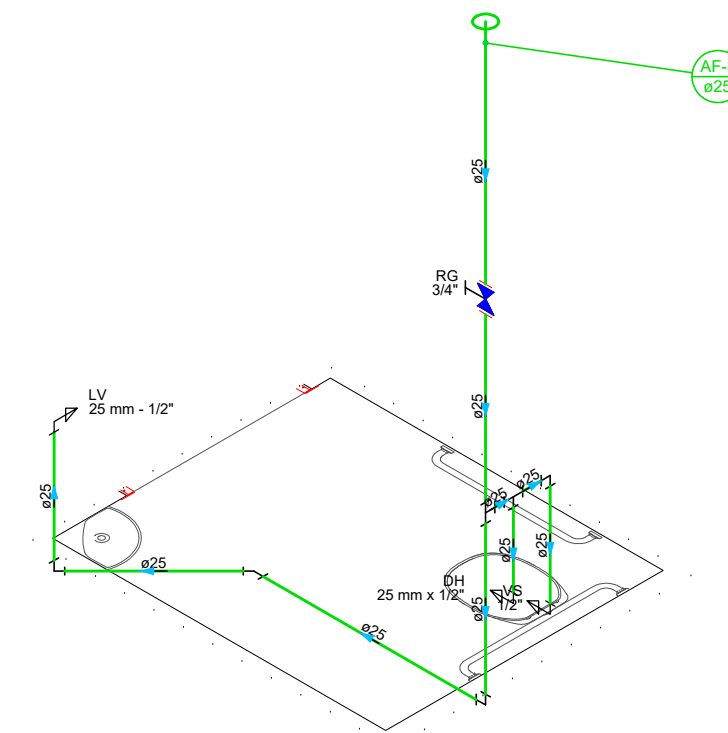

DETALHE HID-4
1:25

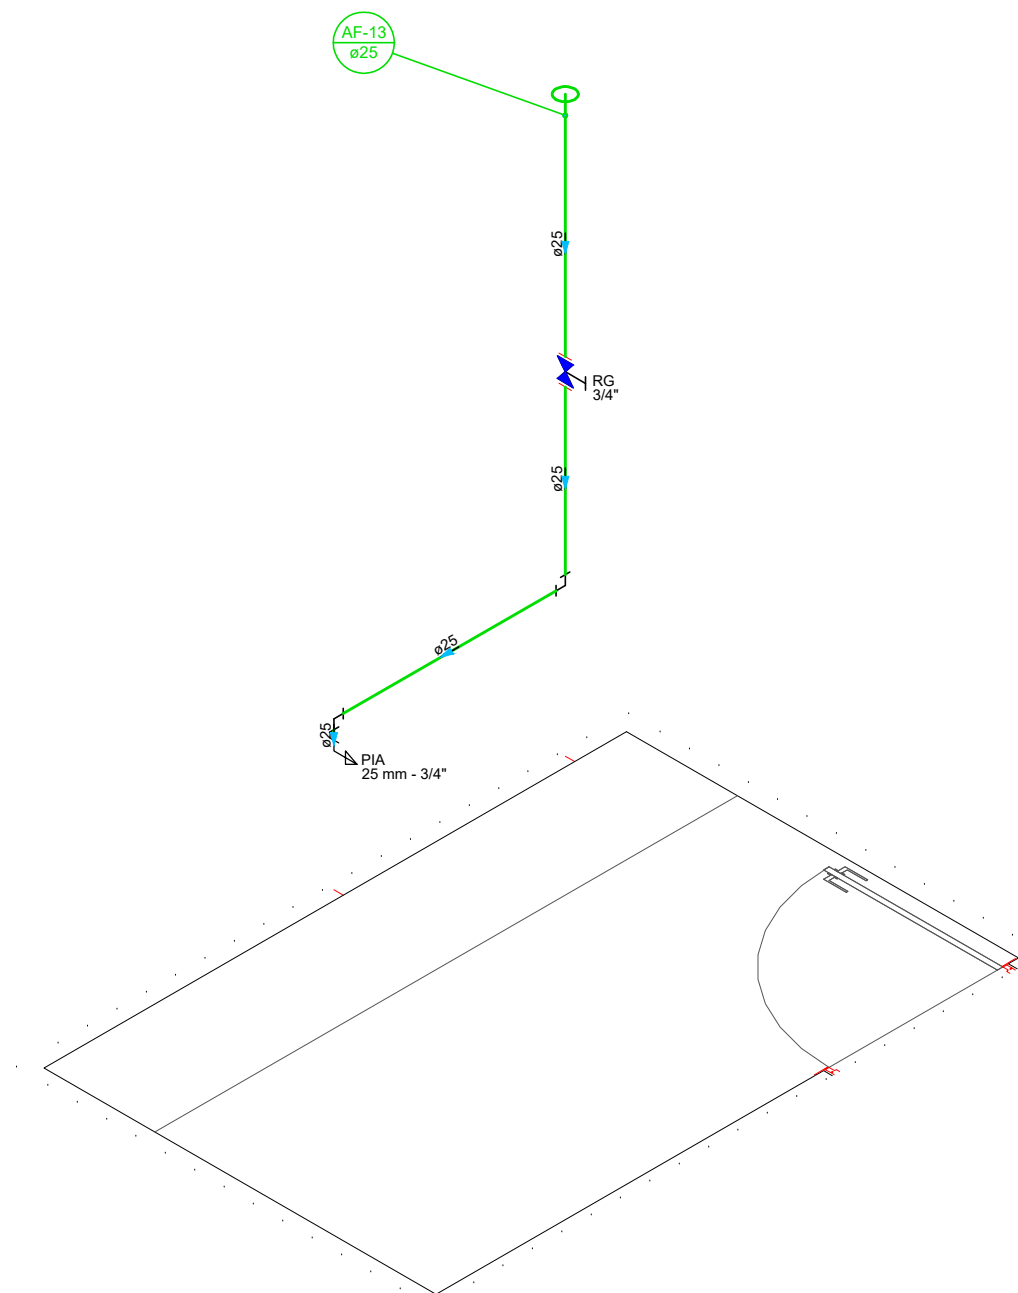

DETALHE HID-6
1:25

 PREFEITURA MUNICIPAL DE IPORÁ	
 AGC ENGENHARIA	
APPROVAÇÃO APROVADO Prefeitura Municipal de Iporá	
CRAS E CREAS HIDROSSANITÁRIO	
ENDEREÇO LOCAL: PRAÇA DO TRABALHADOR ÁREA MUNICIPAL DE IPORÁ-GO, AV PARA, SETOR CENTRAL.	
PROPRIETÁRIO: PREFEITURA MUNICIPAL DE IPORÁ (CNPJ 01.107.538/0001-88)	
AUTORA: CAMILA BRUNA MENDONÇA ANDRADE (ENGENHEIRA CIVIL / CREA Nº 101824315110-GO)	
HIDROSSANITÁRIO	
TIPO DE PROJETO	
DETALHE HID-2 DETALHE HID-10 DETALHE HID-3 DETALHE HID-12 DETALHE HID-5 DETALHE HID-14 DETALHE HID-8 DETALHE HID-17 DETALHE HID-11 DETALHE HID-15	
LASSUNTO	
DATA _____ ESCALA _____ REVISÃO _____	
INDICADA 000	
2/2	