



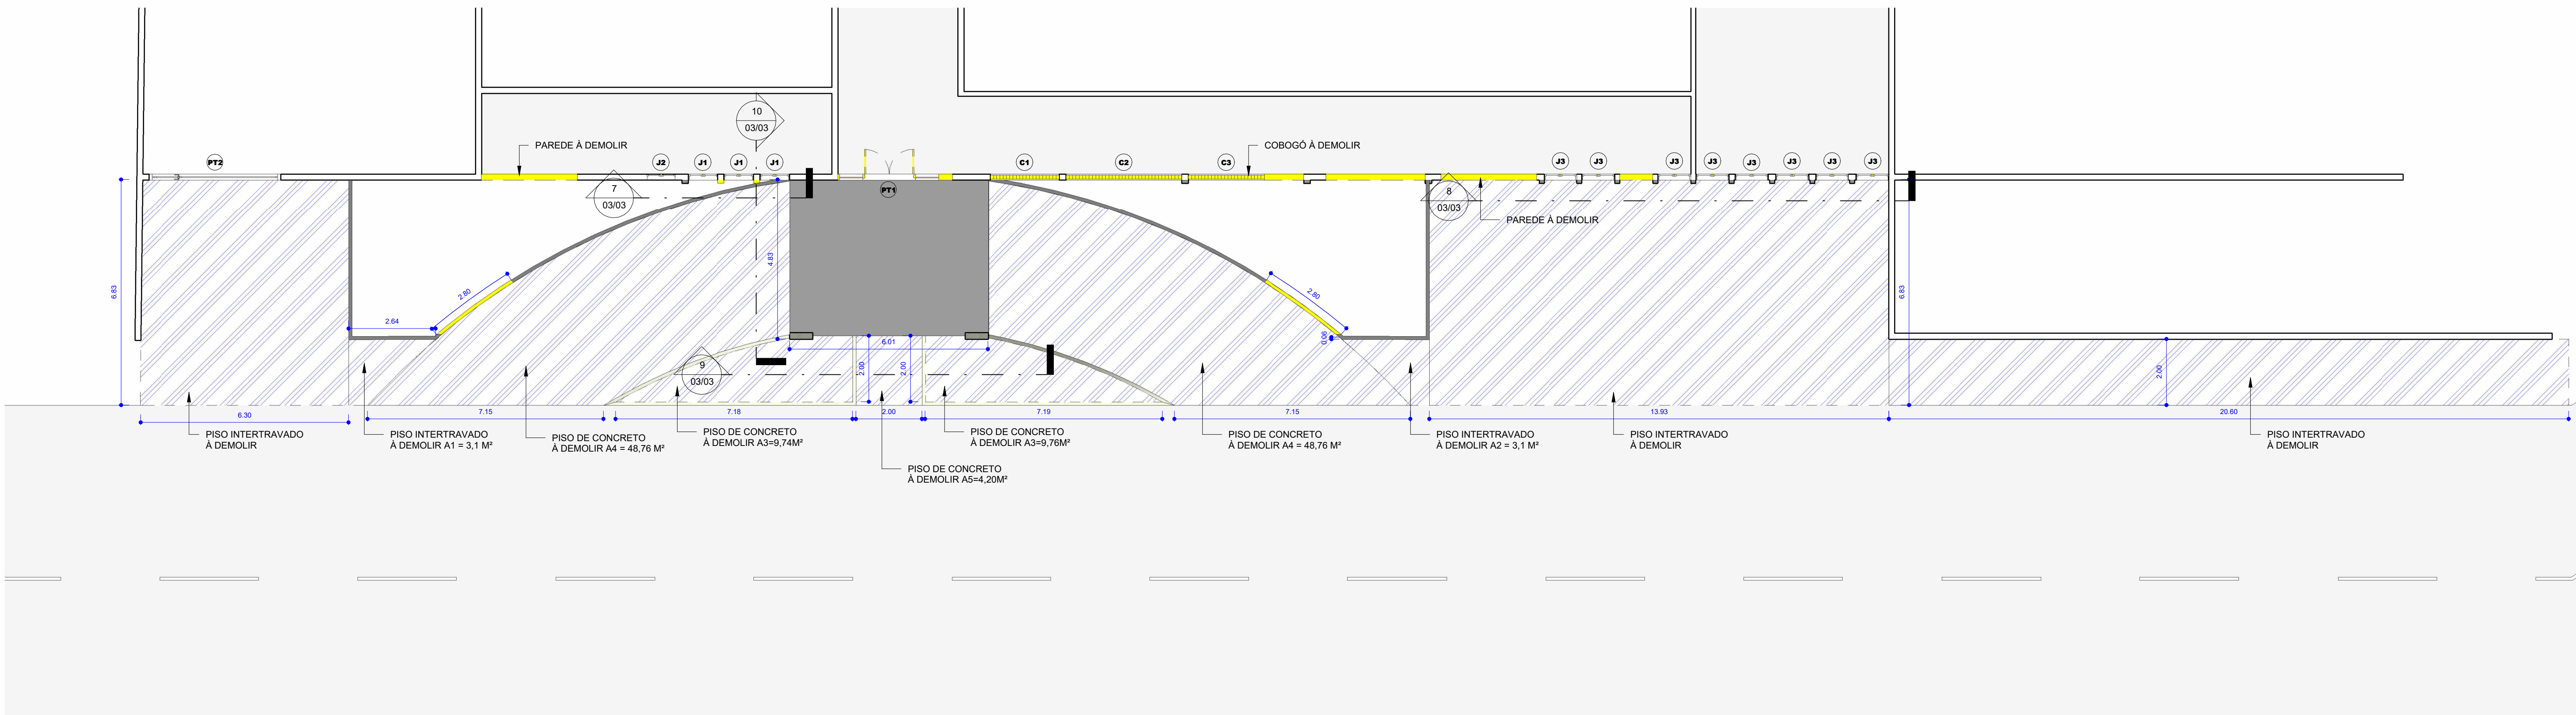

1 Planta Baixa à Demolir
1 : 100

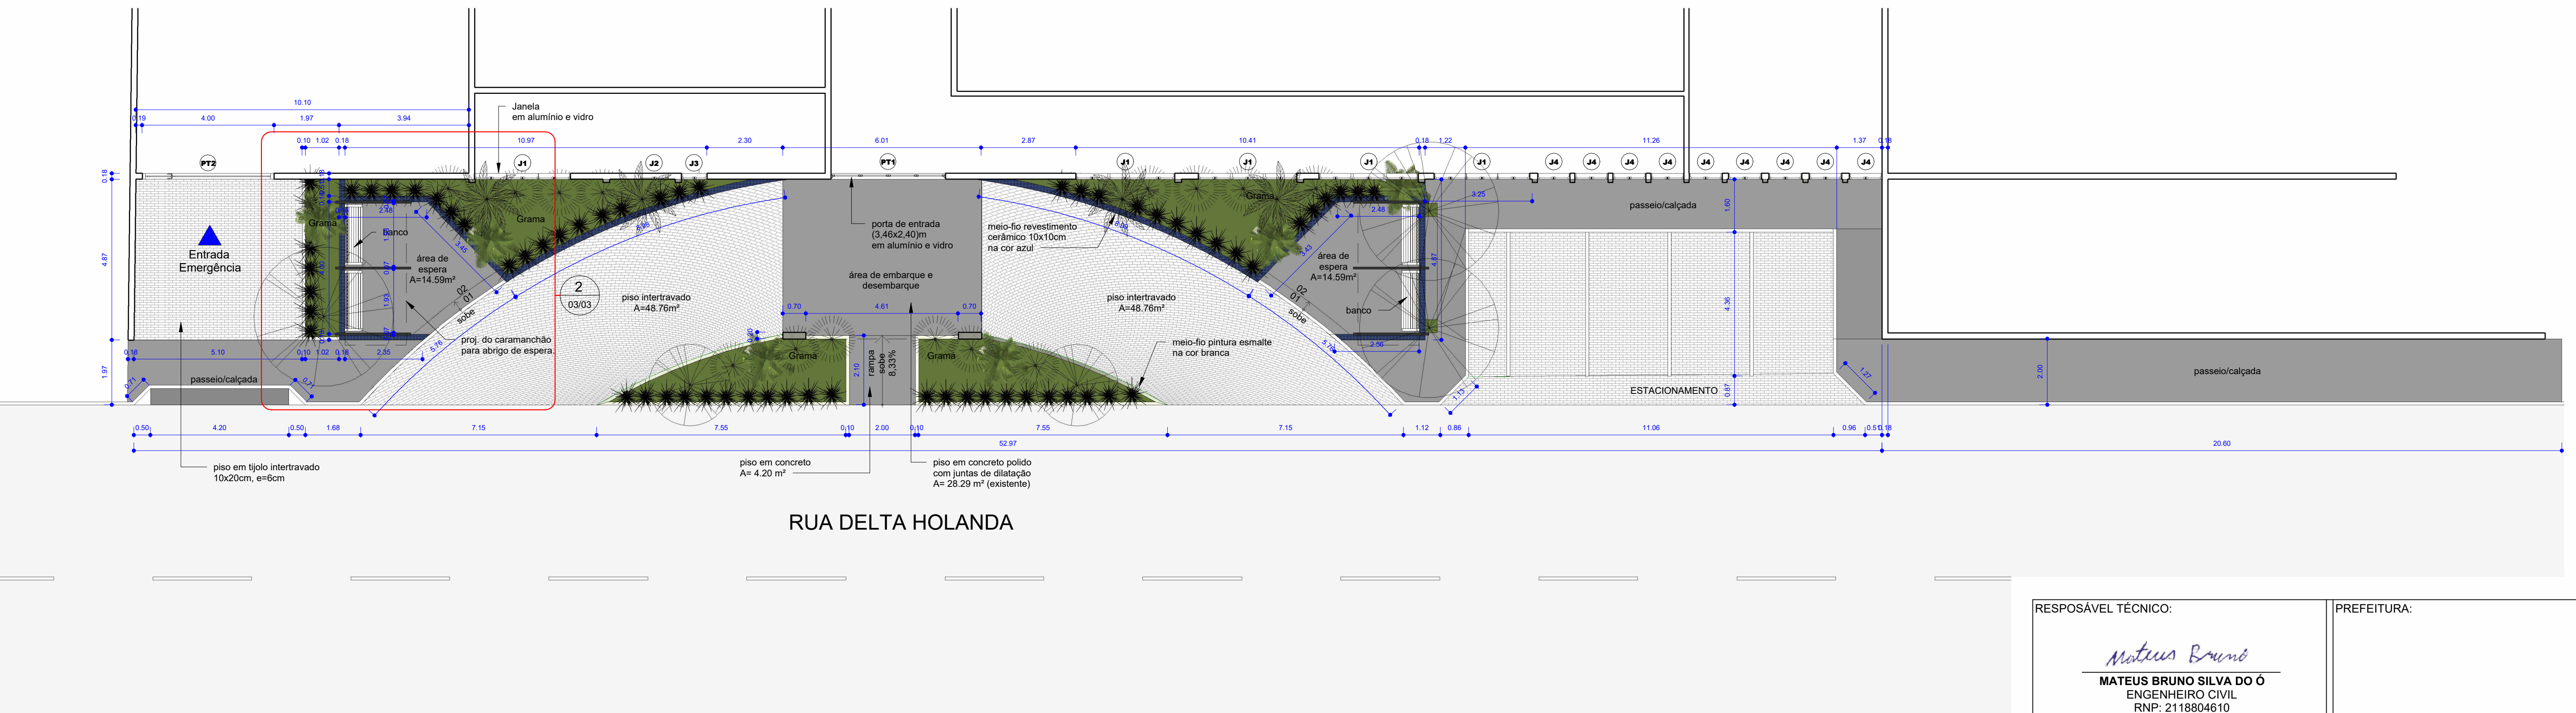

2 Planta Baixa
1 : 100

Janelas Existentes					
Código	Dimensões (m)		Alt. Pictoril	Descrição	Quantidade
	Largura	Altura			
J1	0.90	1.00	1.40	JANELA DE CORRER EM ALUMÍNIO E VIDRO	3
J2	0.90	0.90	1.90	JANELA DE CORRER EM ALUMÍNIO E VIDRO	1
J3	1.00	1.00	1.40	JANELA DE CORRER EM ALUMÍNIO E VIDRO	8


Cobogós Existentes					
Código	Dimensões (m)		Alt. Pictoril	Descrição	Quantidade
	Largura	Altura			
C1	2.10	2.00	0.40	COBOGÔ DE CONCRETO TIPO ANTI-CHUVA	1
C2	3.50	2.00	0.40	COBOGÔ DE CONCRETO TIPO ANTI-CHUVA	1
C3	2.30	2.00	0.40	COBOGÔ DE CONCRETO TIPO ANTI-CHUVA	1

Portas Existentes					
Código	Dimensões (m)		Alt. Pictoril	Descrição	Quantidade
	Largura	Altura			
PT1	1.50	2.40		PORTA DE CORRER EM ALUMÍNIO E VIDRO	1
PT2	4.00	2.40		PORTÃO DE CORRER EM CHAPA METÁLICA	1

Novas Janelas					
Código	Dimensões (m)		Alt. Pictoril	Descrição	Quantidade
	Largura	Altura			
J1	3.00	1.00	1.40	JANELA DE CORRER EM ALUMÍNIO E VIDRO	4
J2	0.90	0.90	1.90	JANELA DE CORRER EM ALUMÍNIO E VIDRO	1
J3	0.78	1.00	1.40	JANELA DE CORRER EM ALUMÍNIO E VIDRO	1
J4	1.00	1.00	1.40	JANELA DE CORRER EM ALUMÍNIO E VIDRO	9

Novas Portas					
Código	Dimensões (m)		Alt. Pictoril	Descrição	Quantidade
	Largura	Altura			
PT1	3.46	2.40		PORTA DE CORRER EM ALUMÍNIO E VIDRO	1


RESPOSÁVEL TÉCNICO: MATEUS BRUNO SILVA DO Ó ENGENHEIRO CIVIL RNP: 2118804610	PREFEITURA:
 GOVERNO MUNICIPAL IRACEMA Trabalhando no Caminho Certo	DESENVOLVIMENTO:  Arquitetura e Engenharia
PROJETO: ARQUITETURA PROJETO ARQUITETÔNICO DE REFORMA DA FACHADA DO HOSPITAL E MATERNIDADE MARIA ROQUE DE MACEDO.	ETAPA: PROJETO EXECUTIVO
PROPRIETÁRIO: PREFEITURA MUNICIPAL DE IRACEMA - CE	DESENHO: MATEUS BRUNO
LOCAL: RUA DELTA HOLANDA, 403, HALANDINO.	DATA: NOVEMBRO/2023
REVISÃO:	CONTEÚDO: PROJETO ARQUITETÔNICO PLANTA BAIXA E PLANTA BAIXA À DEMOLIR
	PRANCHAS: 01/03

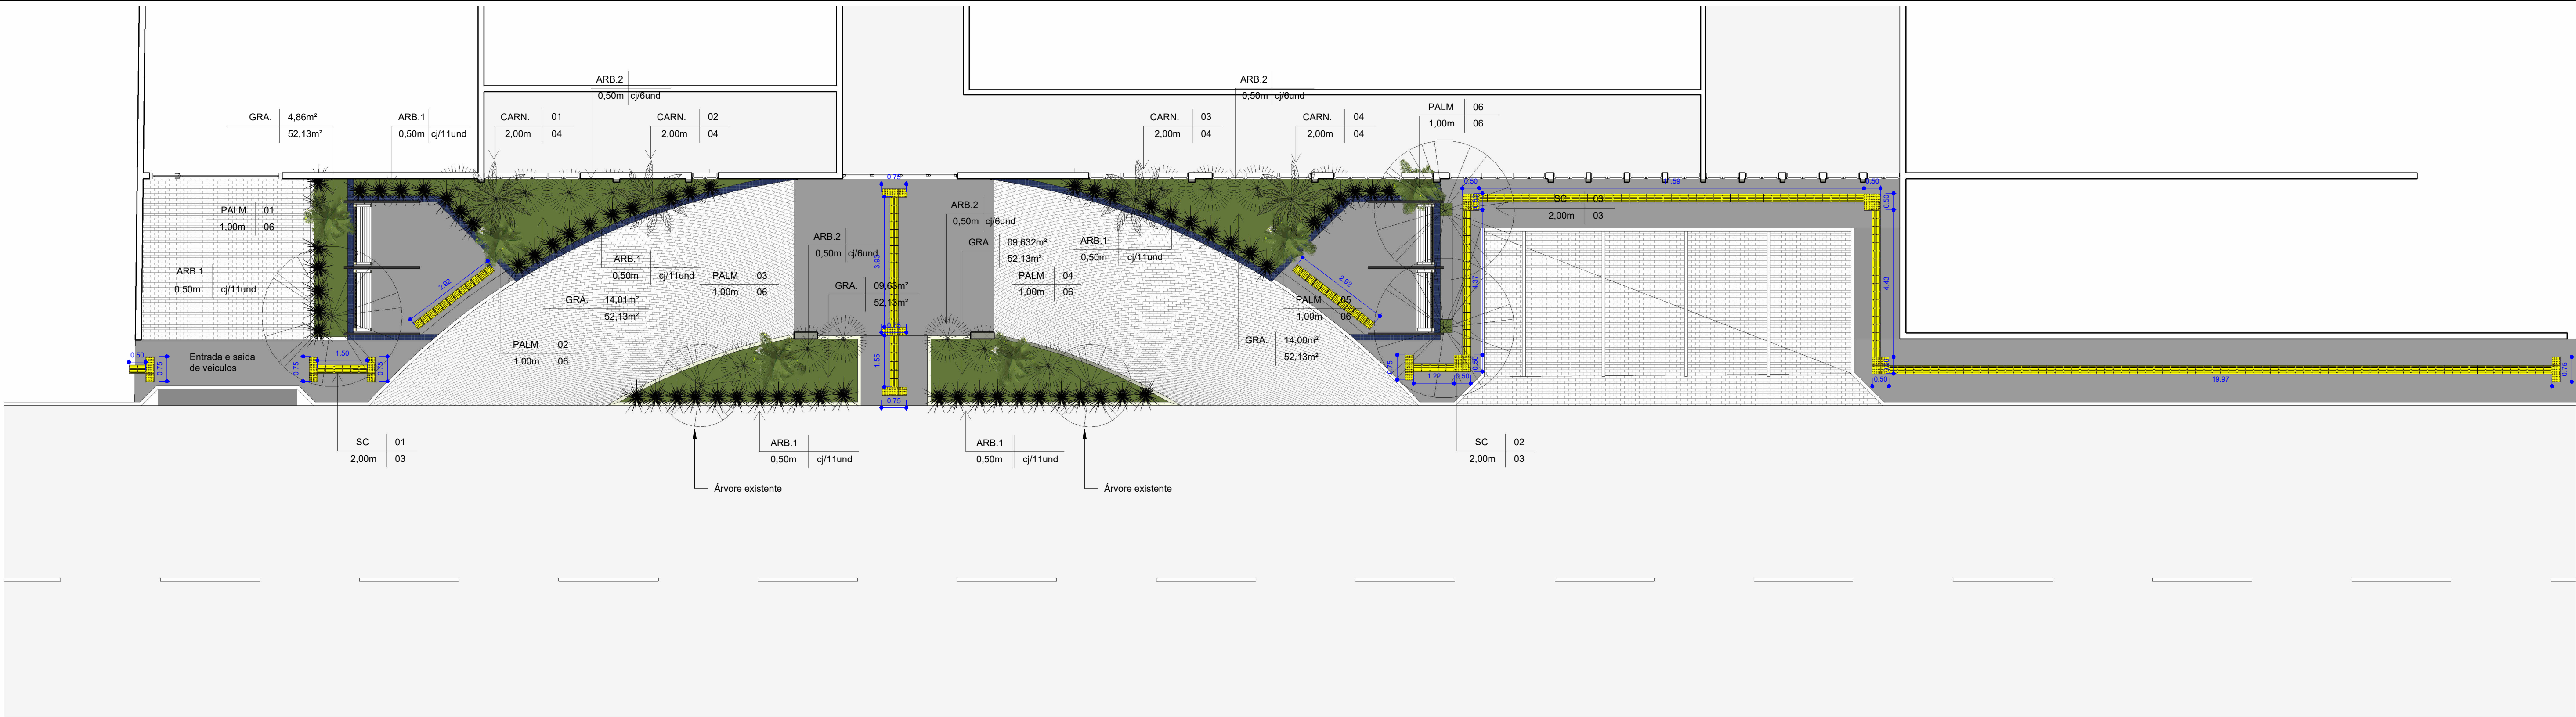

1 Planta Baixa Paisagismo e Acessibilidade
1 : 100



Sete-Copas (Terminália Gatapra)

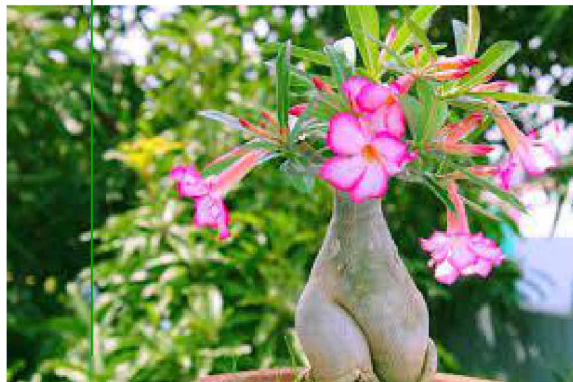

Rosa do Deserto (Adenium Obesum)



Carnaúba (Copernicia Prunifera)



Costela de Adão (Monstera Deliciosa)





Palmeira-Sagu (Cycas Circinalis)

LEGENDA - PAISAGISMO

TIPO	ESPÉCIE	PORTE DE AQUISIÇÃO	QUANT.
CARN.	Carnaúba (Copernicia Prunifera)	2,00m	04und
ARB. 1	Rosa do Deserto (Adenium Obesum)	0,50m	77und
GRA.	Gramma Esmeralda (Zoysia Japonica)	0,00	52,13m²
PALM.	Palmeira-Sagu (Cycas Circinalis)	1,00m	06und
SC.	Sete-Copas (Terminália Gatapra)	2,00m	03und
ARB. 2	Costela de Adão (Monstera Deliciosa)	0,00m	24und

Obs.: As espécies especificadas neste projeto são uma sugestão de uso para a região, não sendo obrigatoriamente a escolha da administração pública para a implantação.

LEGENDA

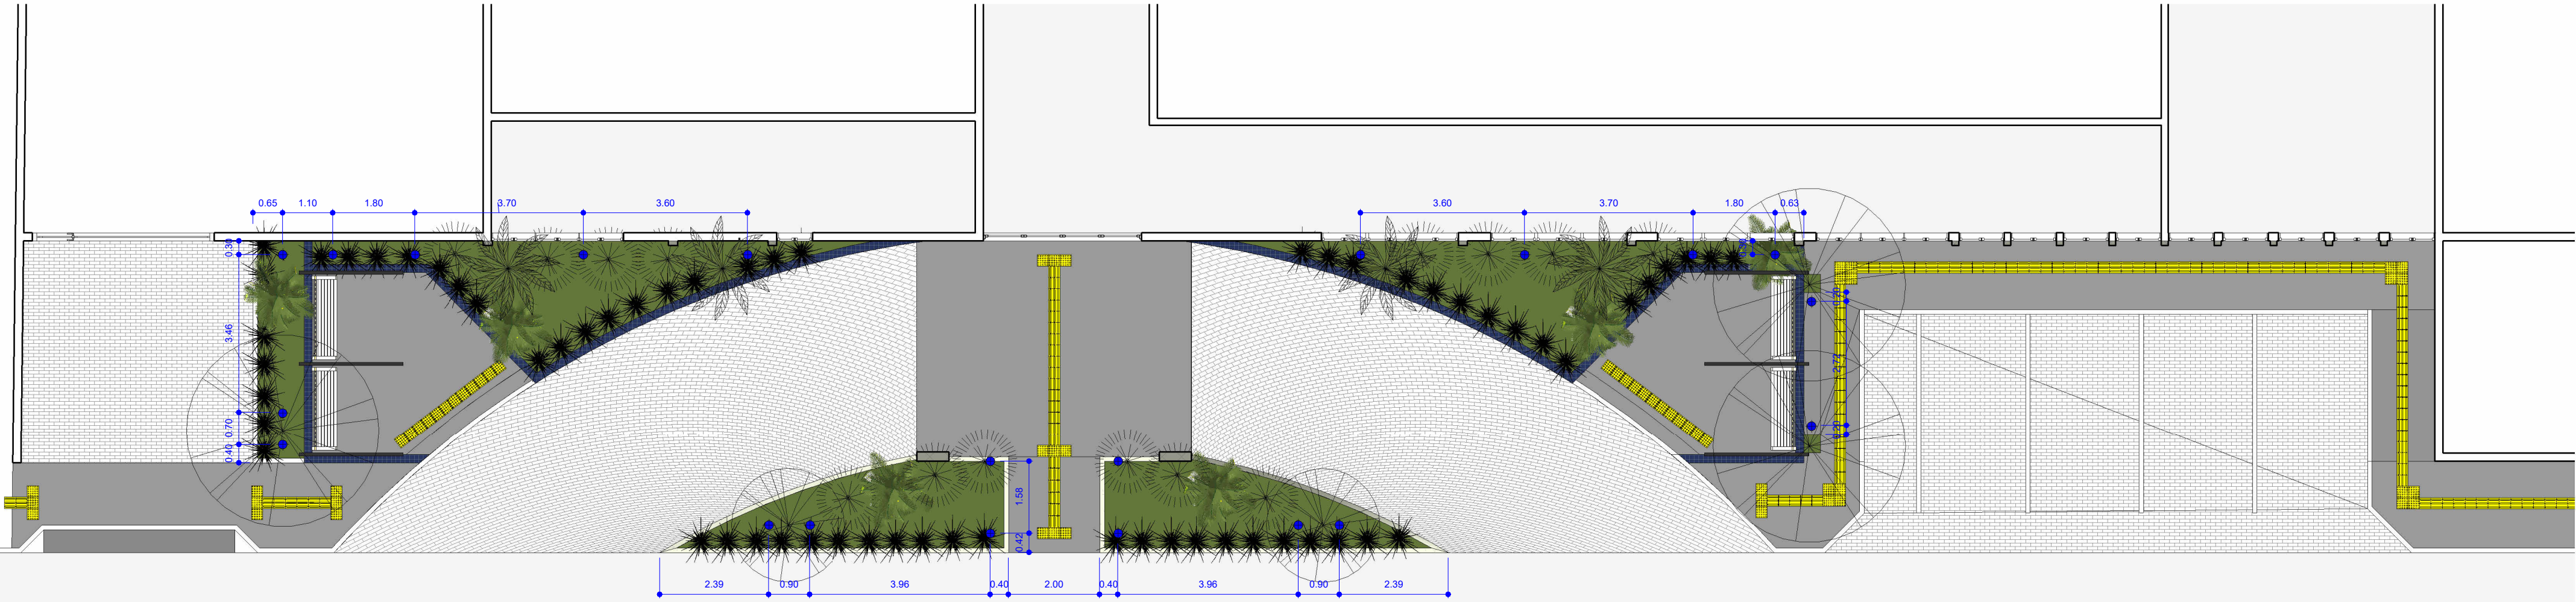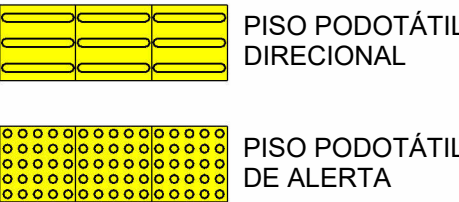

Legenda

- Luminária de piso móvel, corpo em alumínio anodizado com protetor de vidro em grade de alumínio com lâmpada LED 32W

2 Planta Baixa Pontos Elétricos
1 : 100

RESPOSÁVEL TÉCNICO:	PREFEITURA:
<i>Mateus Bruno</i> MATEUS BRUNO SILVA DO Ó ENGENHEIRO CIVIL RNP: 2118804610	
	
PROJETO:	ETAPA:
ARQUITETÔNICO	PROJETO EXECUTIVO
REFORMA DA FACHADA DO HOSPITAL E MATERNIDADE MARIA ROQUE DE MACEDO	DESENHO:
	MATEUS BRUNO
PROPRIETÁRIO:	DATA:
PREFEITURA MUNICIPAL DE IRACEMA - CE	NOVEMBRO/2023
LOCAL:	ESCALA:
RUA DELTA HOLANDA, 403, HALANDINO.	Como indicado
REVISÃO:	PRANCHAS:
	02/03
CONTEÚDO:	
PROJETO ARQUITETÔNICO	
PONTOS ELÉTRICOS, PAISAGISMO E ACESSIBILIDADE	

