


ÁREA ÚTIL	
NOME	ÁREA
QUARTO 1	8,84 m²
QUARTO 1	8,84 m²
SALA DE ESTAR / JANTAR	10,47 m²
WCB	4,06 m²
ÁREA DE SERVIÇO / COZINHA	9,03 m²

NOME	ÁREA
QUARTO 1	8,84 m²
QUARTO 1	8,84 m²
SALA DE ESTAR / JANTAR	10,47 m²
WCB	4,06 m²
ÁREA DE SERVIÇO / COZINHA	9,03 m²
ÁREA UTIL	41,24 m²
ÁREA CONSTRUÍDA	50,84 m²
ÁREA DA CALÇADA	15,65 m²
ÁREA COBERTA PADRÃO	47,59 m²

1 : 100

TÉRREO

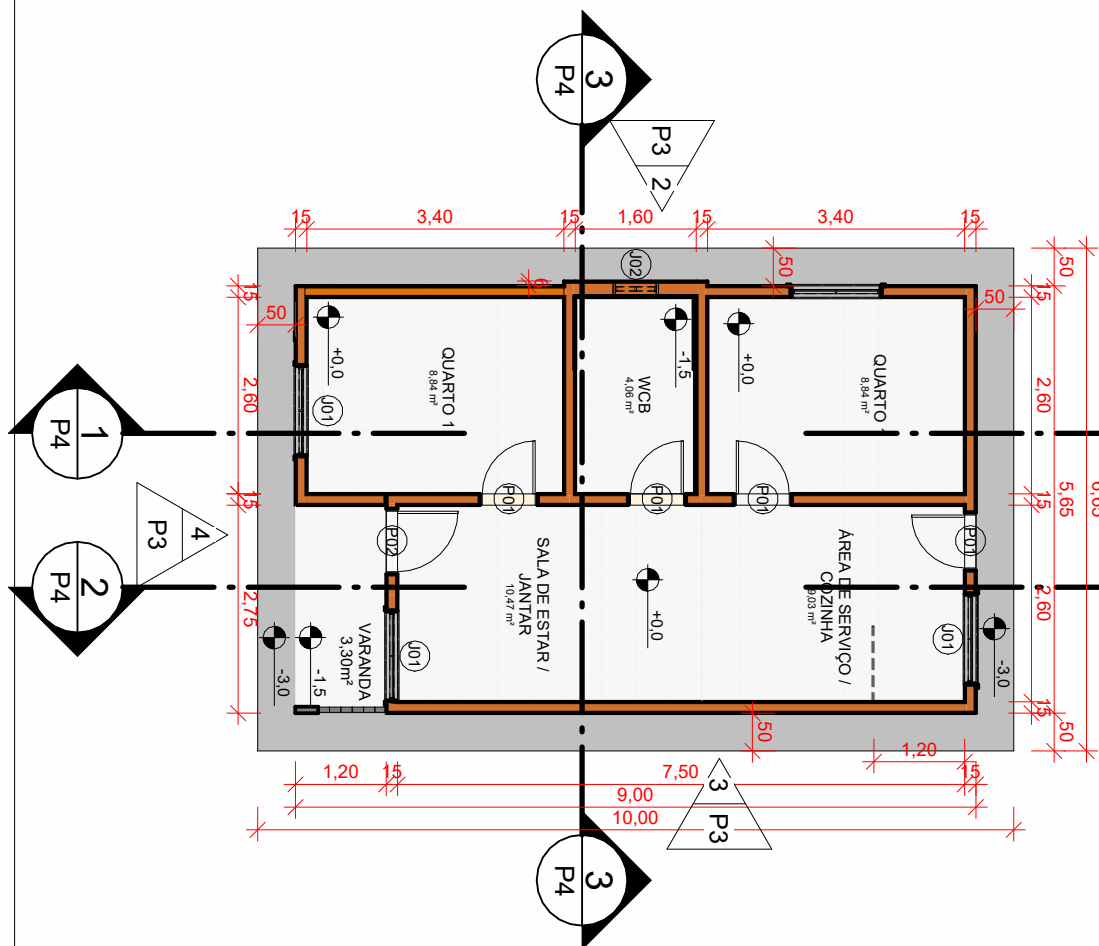


2

ESCALA

1 : 100

SUPERIOR

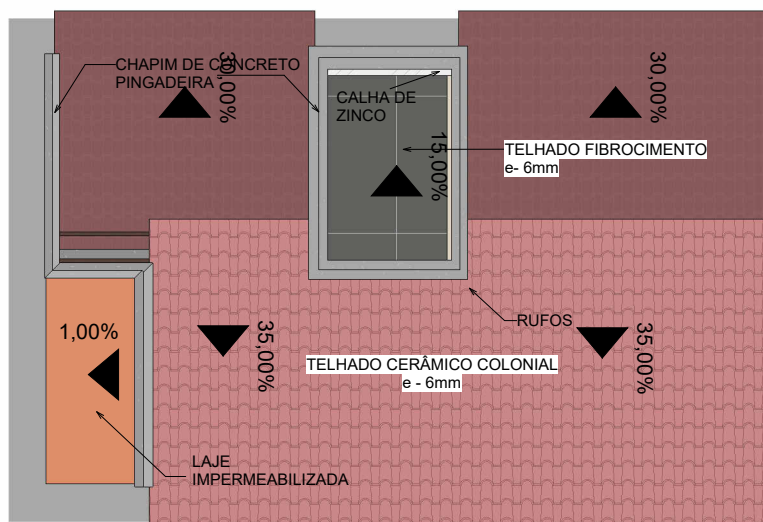


1 : 100

DATA:
02/09/2025

P1 / 06


ARQ

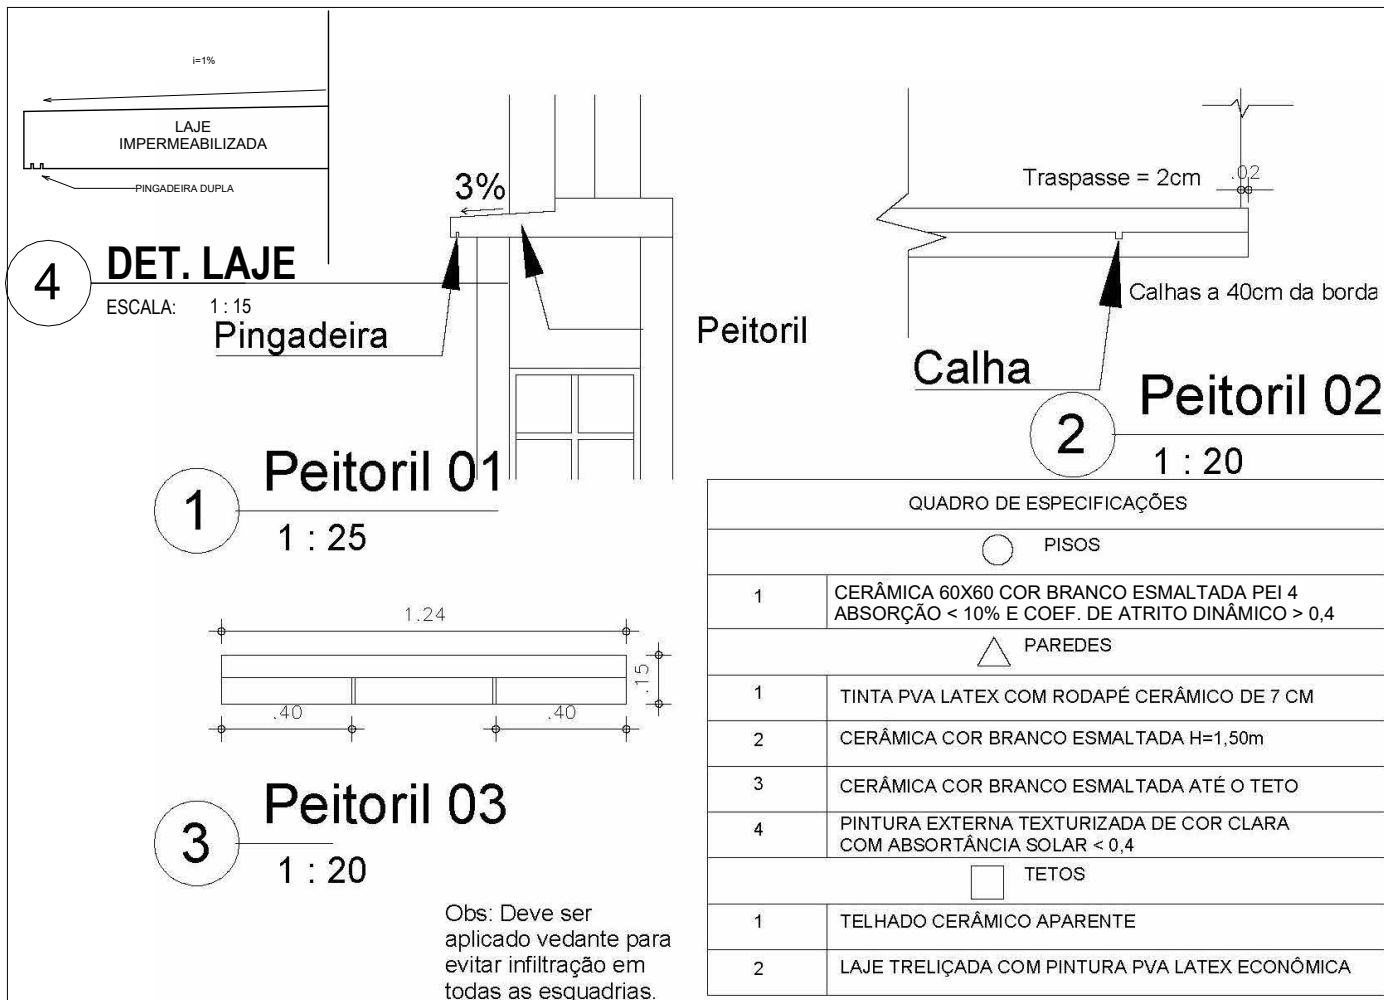

Janelas						
Tipo	Altura	Largura	Tipo	Acabamento	Altura do peitoril	Material Peitoril
J1	1,00	1,20	JANELA DE CORRER DUAS FOLHAS ALUMÍNIO E VIDRO	Sem pintura	1,10	Concreto
J2	0,40	0,60	Alumínio e Vidro	Sem pintura	1,70	


Portas					
Tipo	Altura	Largura	Tipo	Acabamento	Maçaneta
P1	2,10	0,80	Aço ou Alumínio	Sem pintura	Maçaneta de alavanca instala entre 0,9 m e 1,10 m do piso acabado

	OBRA: PROJETO MCMV - FNHIS			1 : 15
	ARQ	CONTEÚDO DA PRANCHA: ESPECIFICAÇÕES		
		DATA: 02/09/2025		
		Nº DO PROJETO: 001		P2 / 06

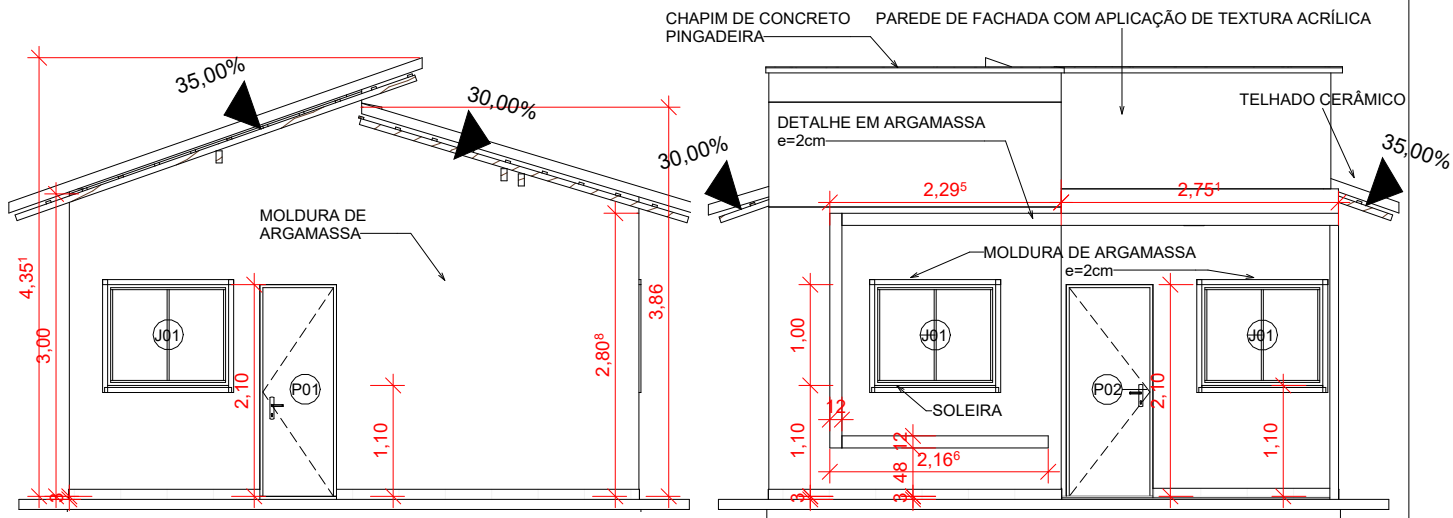


1 FUNDO
ESCALA 1 : 75

4 FRENTE
ESCALA 1 : 75

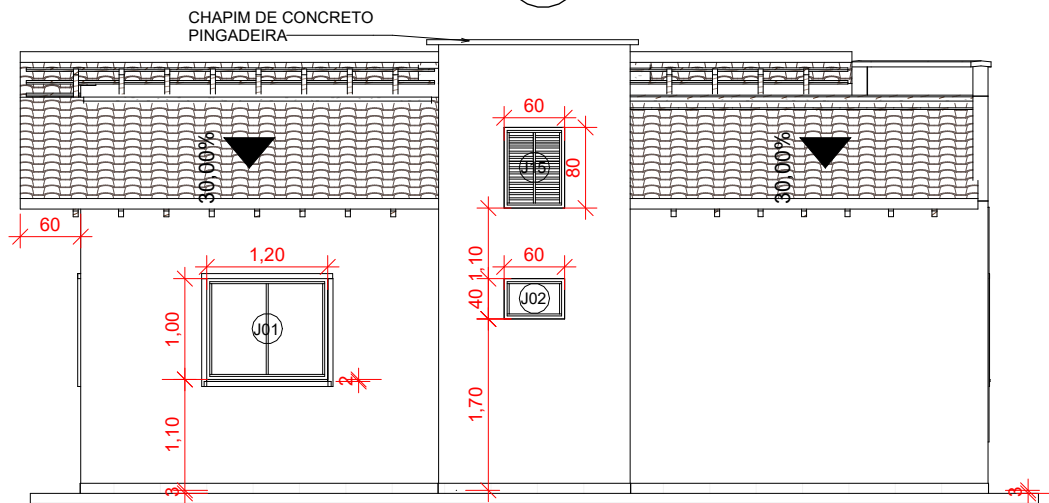

2 LATERAL - QUARTOS E WCB
ESCALA 1 : 75

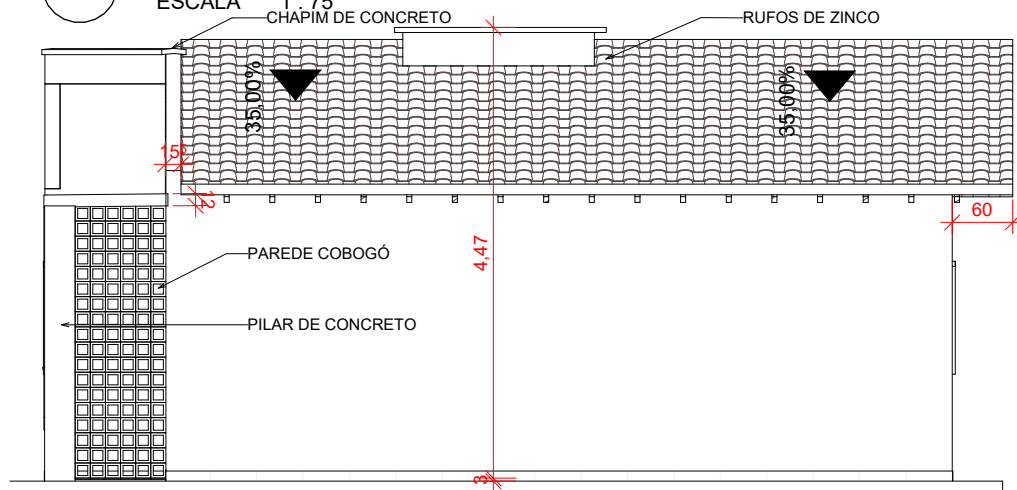

3 LATERAL - SALA / COZINHA
ESCALA 1 : 75

OBRA:
PROJETO MCMV - FNHIS

1 : 75


ARQ

CONTEÚDO DA PRANCHA:
FACHADAS


DATA:
02/09/2025

Nº DO PROJETO:
001


P3
/ 06

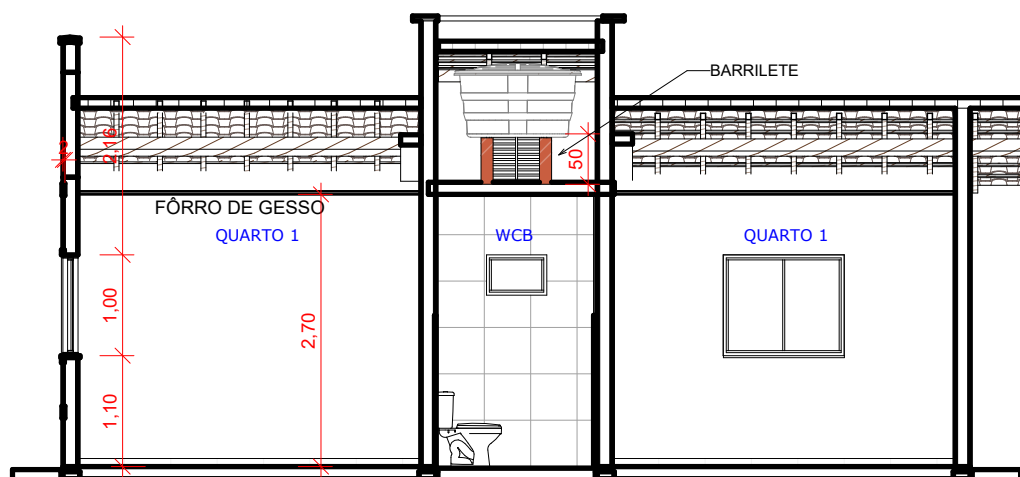

1 **CORTE LONGITUDINAL 1**
ESCALA 1 : 75

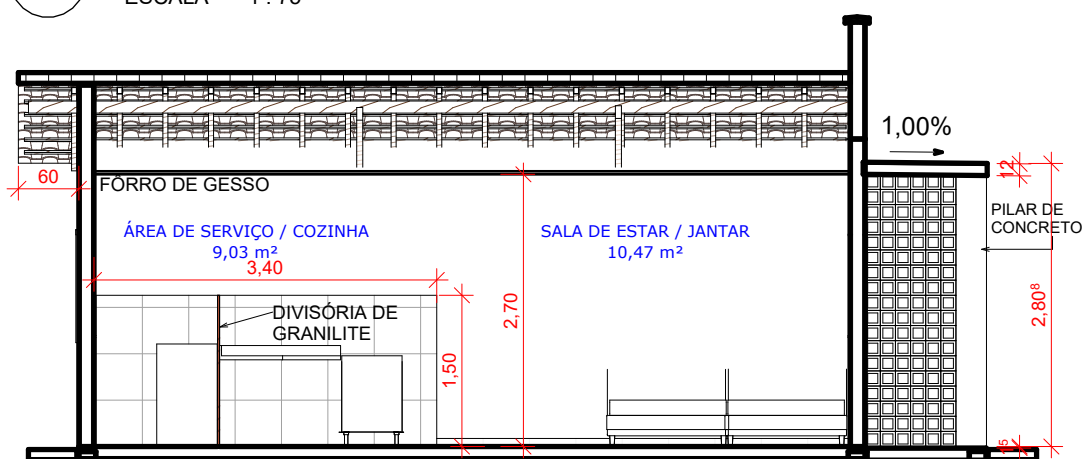

2 **CORTE LONGITUDINAL 2**
ESCALA 1 : 75

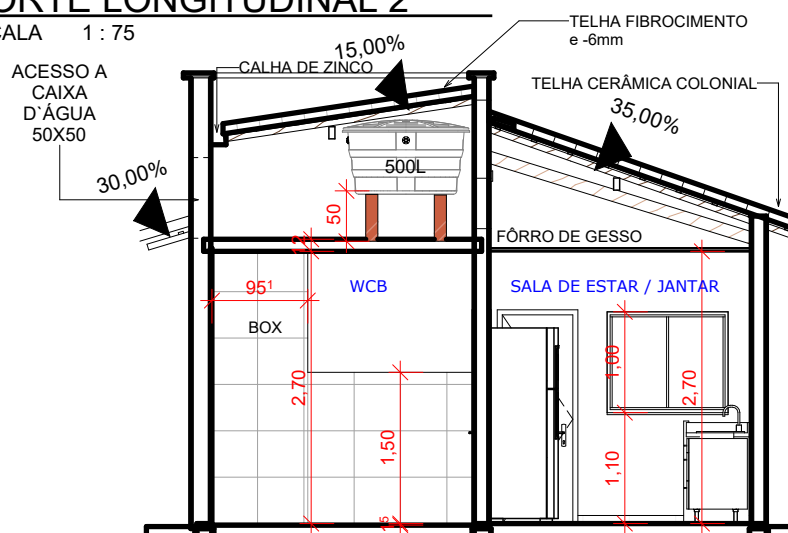

3 **CORTE TRANSVERSAL**
ESCALA 1 : 75

OBRA:
PROJETO MCMV - FNHIS

1 : 75


ARQ

CONTEÚDO DA PRANCHA:
CORTES


DATA:
02/09/2025

Nº DO PROJETO:
001


P4
/ 06

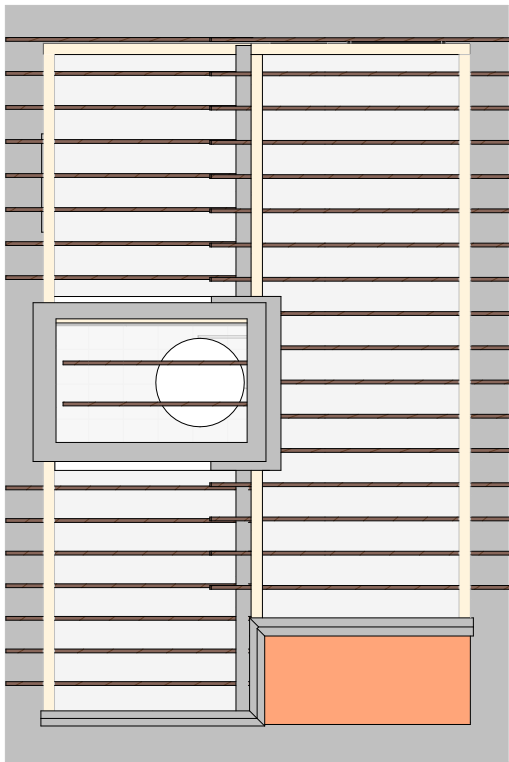


2 CAIBROS
ESCALA 1 : 100

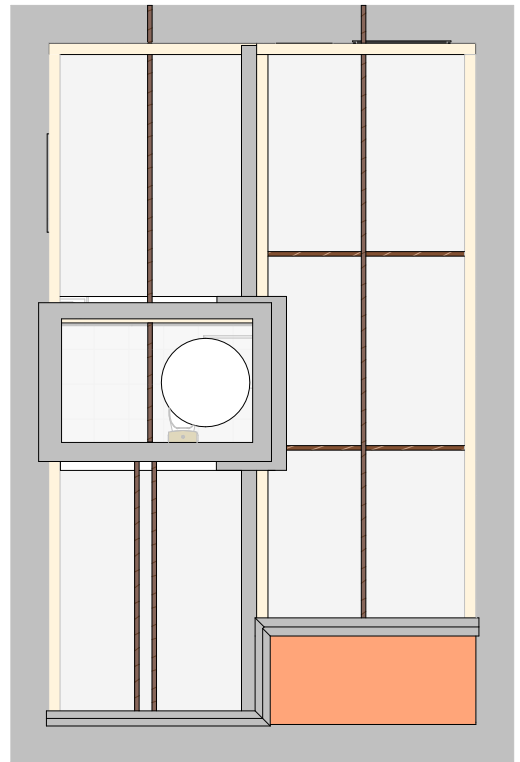

1 TERÇAS
ESCALA 1 : 100

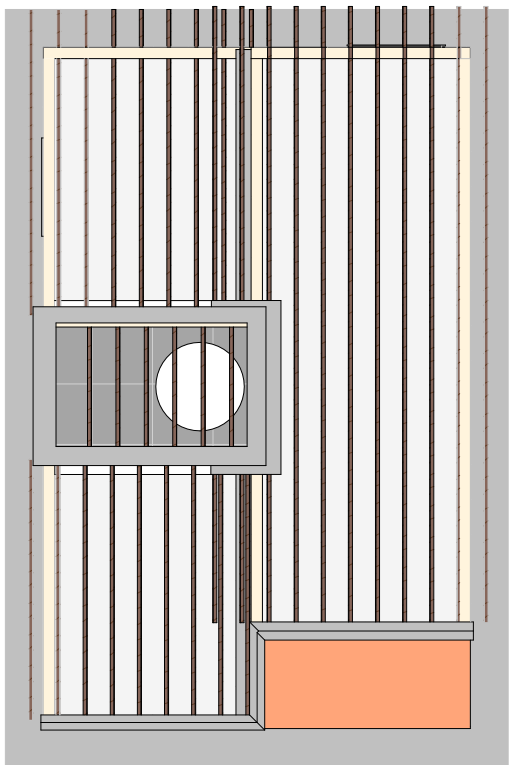

3 RIPAS
ESCALA 1 : 100

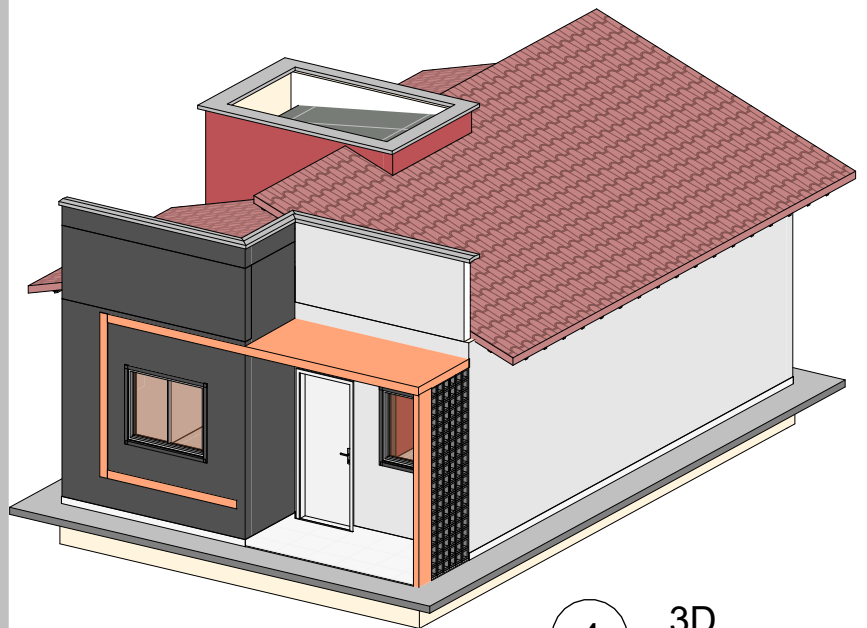

4 3D
ESCALA

ARQ

OBRA:
PROJETO MCMV - FNHIS

1 : 100

CONTEÚDO DA PRANCHA:
COBERTURA

DATA:
02/09/2025

Nº DO PROJETO:
001

P5
/ 06